


პროექტი 1-1

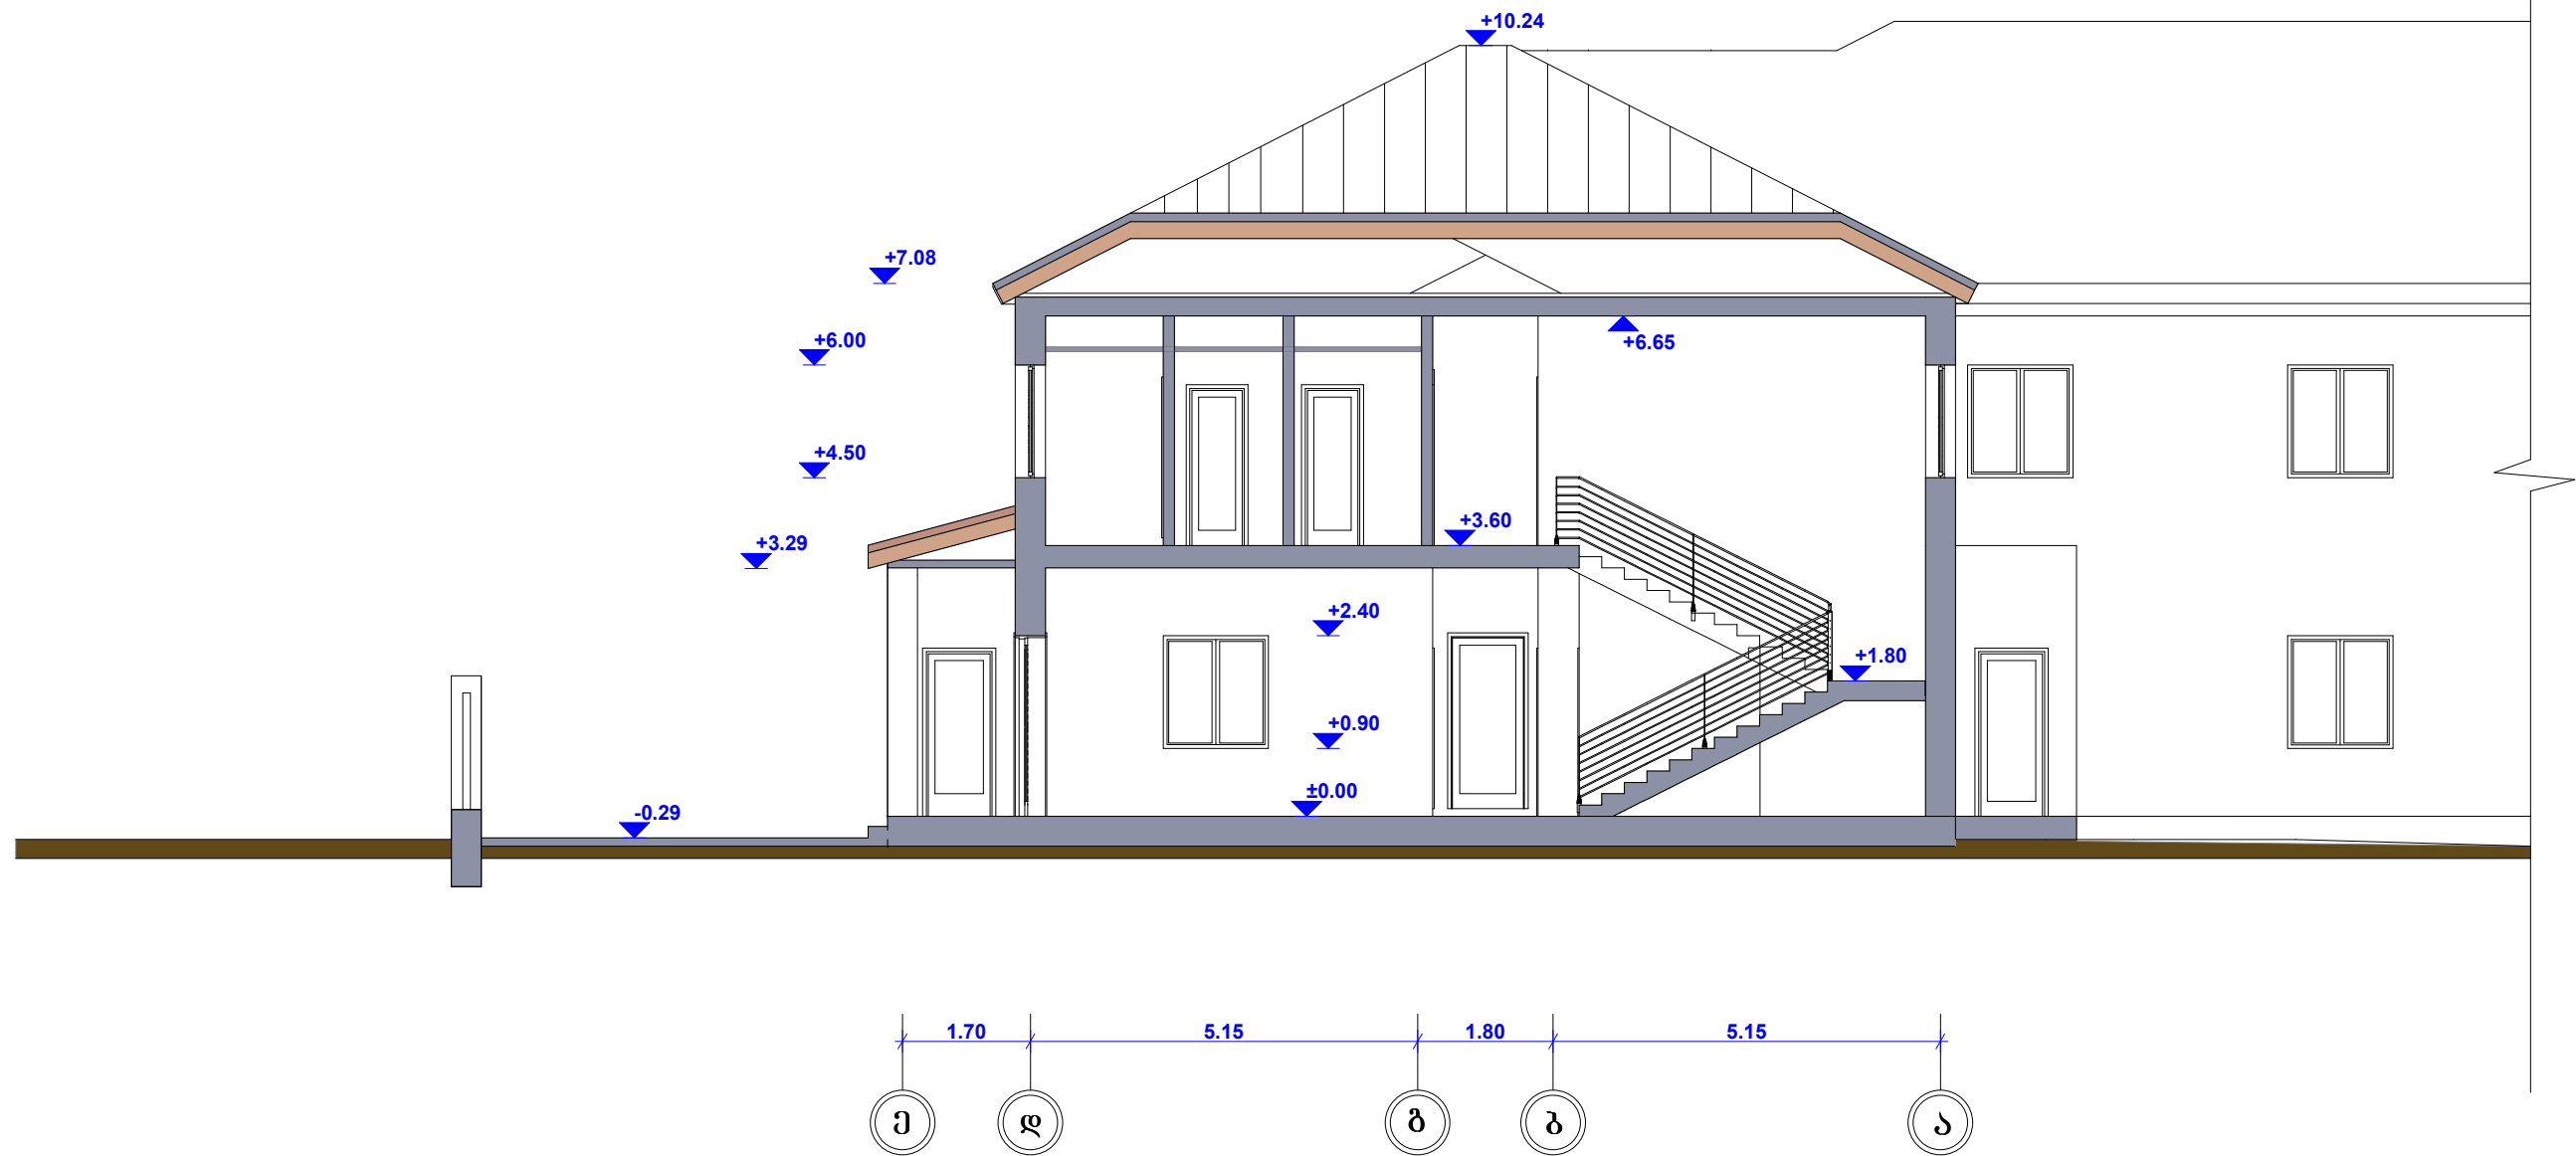

პროექტი 1-1

