

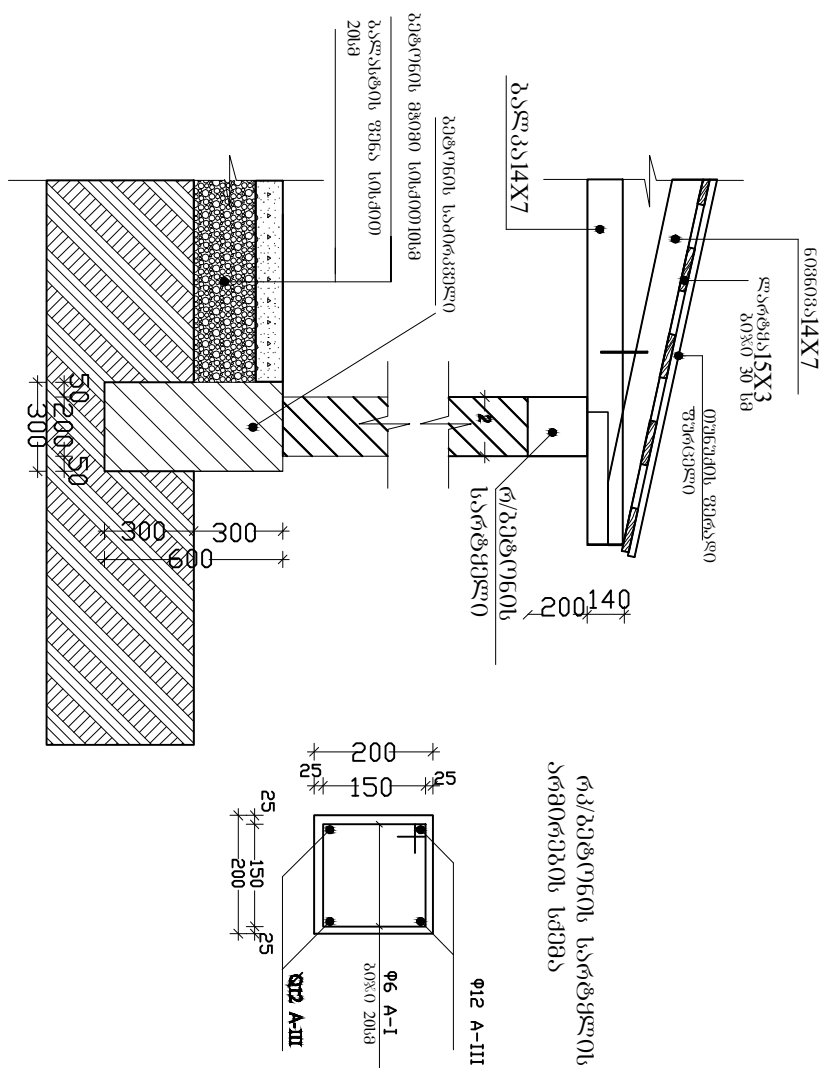
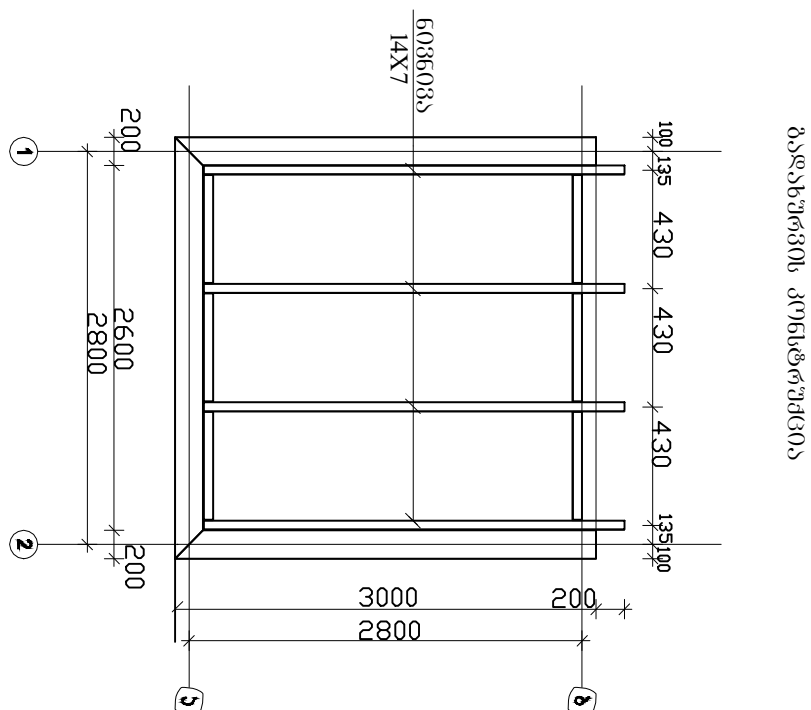
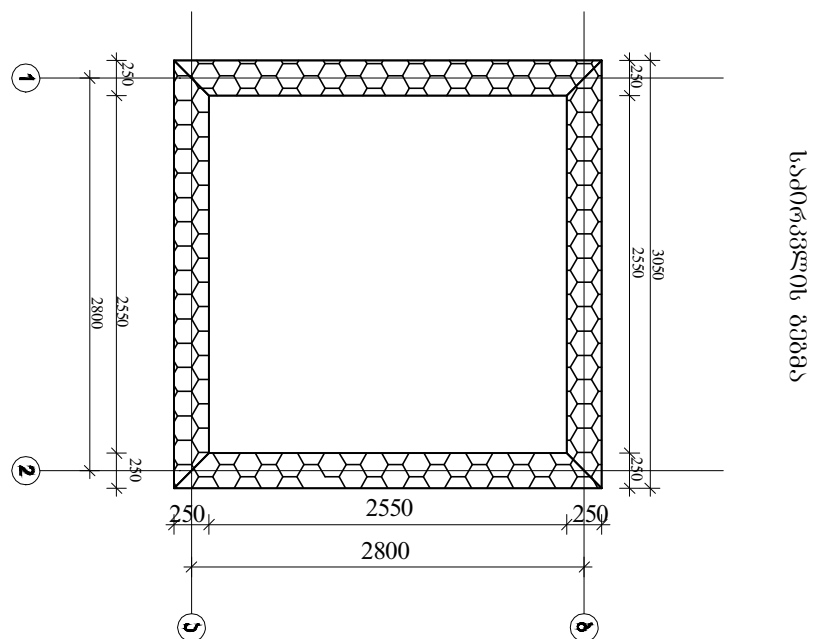
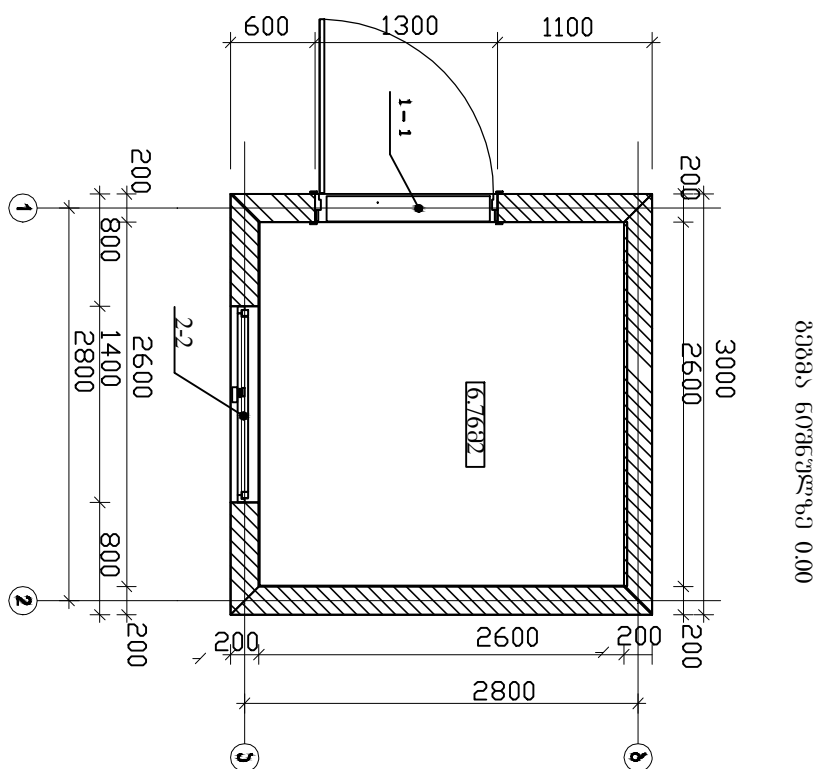
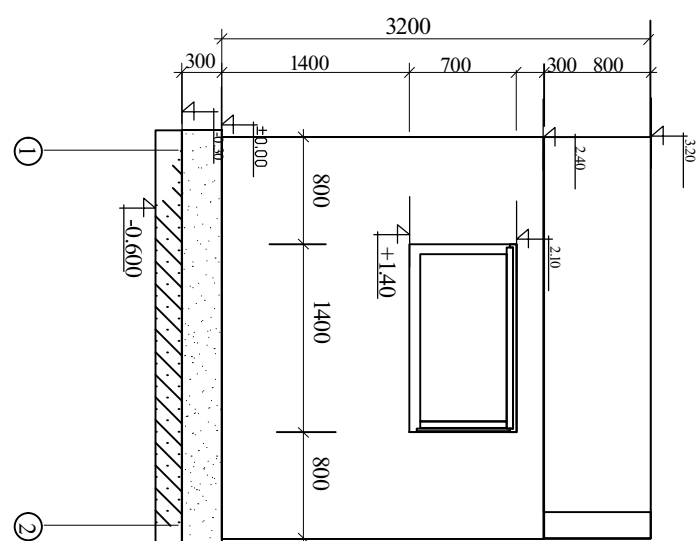
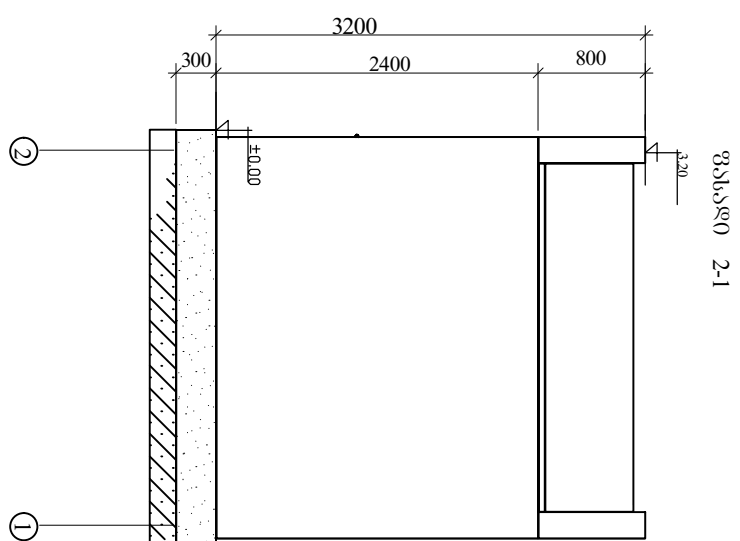
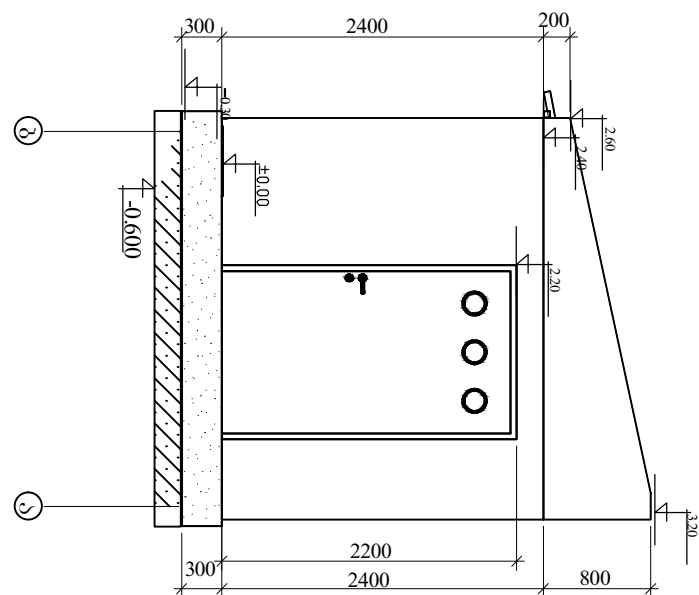


ႁႃႈႁိၼ်ႇ					
ႆႉႁိၼ်ႇ	ႅႄႀႃႈ-III	508			
ႆႉႁိၼ်ႇ	ႅႄႀႃႈ-I	558			
ႆႉႁိၼ်ႇ		2.783			
ႆႉႁိၼ်ႇ		10583			

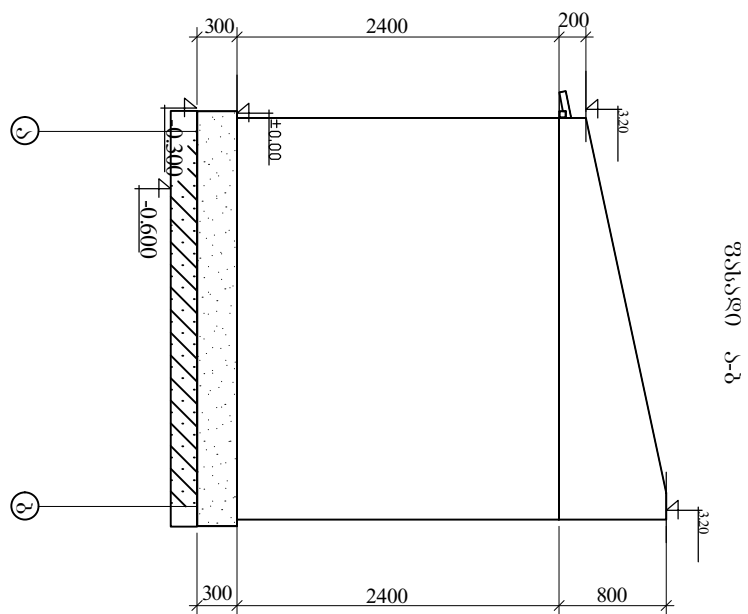


დირექტორი	გ.ლომთაიძე			დამკვეთი: ჯგუფილის მუნიციპალიტეტი	კონსტრუქციული ნაწილი		25.06.2015წელი
კონსტრუქტორი	მგერიძე						
შეასრულა	მგერიძე			ახალკახეთის საბაზოვი პარის მუნიციპალიტეტი	სტადია	შუბრეშვი	შუბრეშვი
						კ-1	1
				საქმის შესახებ,	S.p.s. Architectural-House		

შესახველი კარი



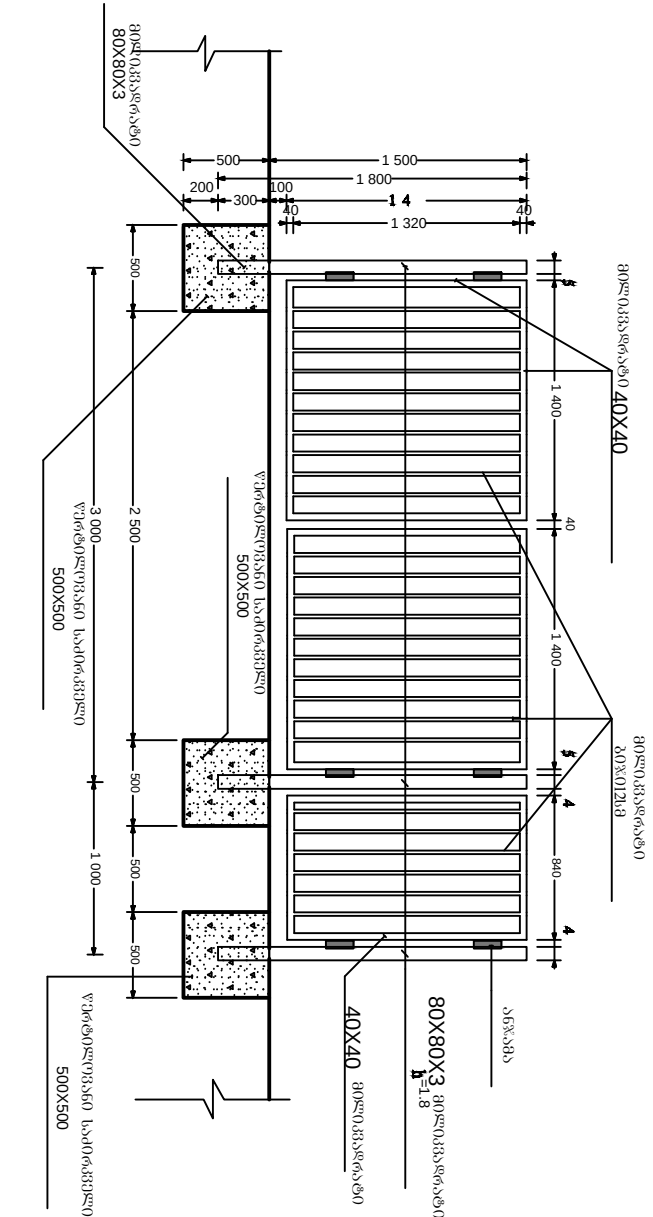


შეძირუბვის ფრაგმენტი

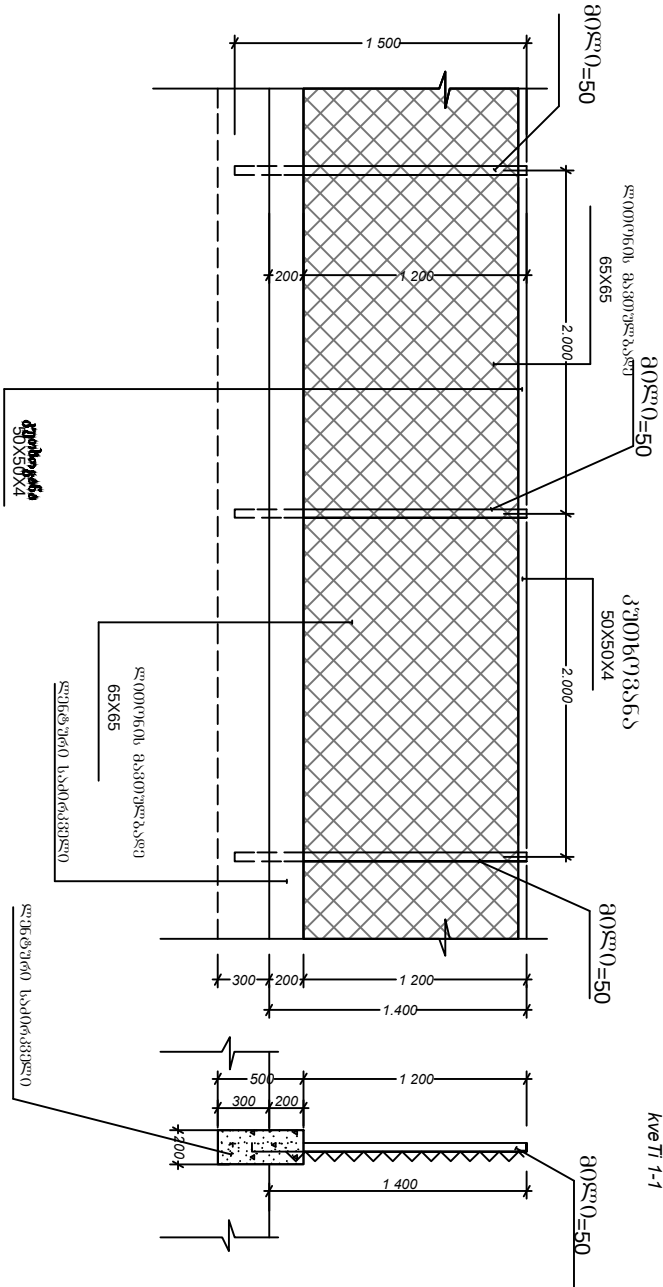

25.06.2015წელი	არქიტექტურული ნაწილი		ორვერსიები: ზუსტად მონტაჟისთვის		გამგზავნი	დირექტორი
ფურცელი	ფურცლები	ხაზები	ახალკაბისის საფუძველი გარე მონტაჟისთვის		მენეჯერი	შეკრული
1			ლაგერისთვის			
S.p.s. 'Architectural-House'			ლაგერისთვის			


სკეტიკური საღმძარი

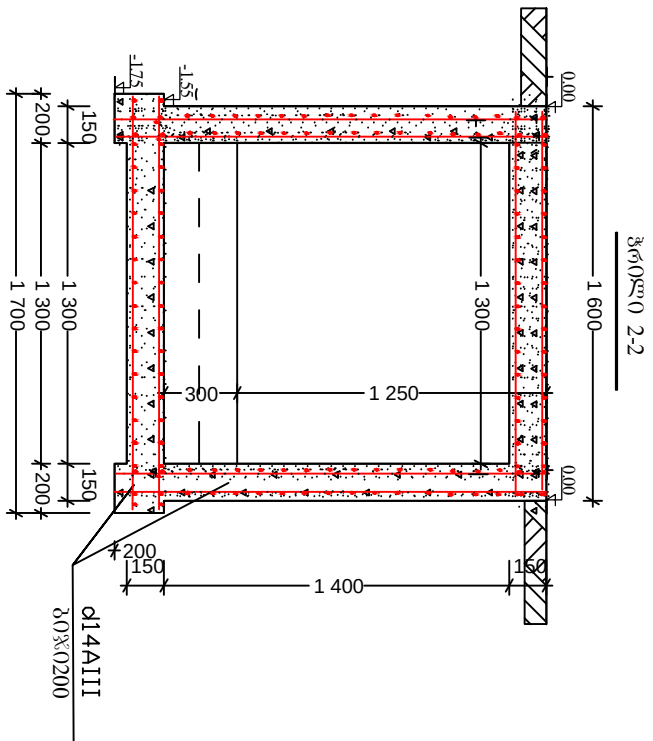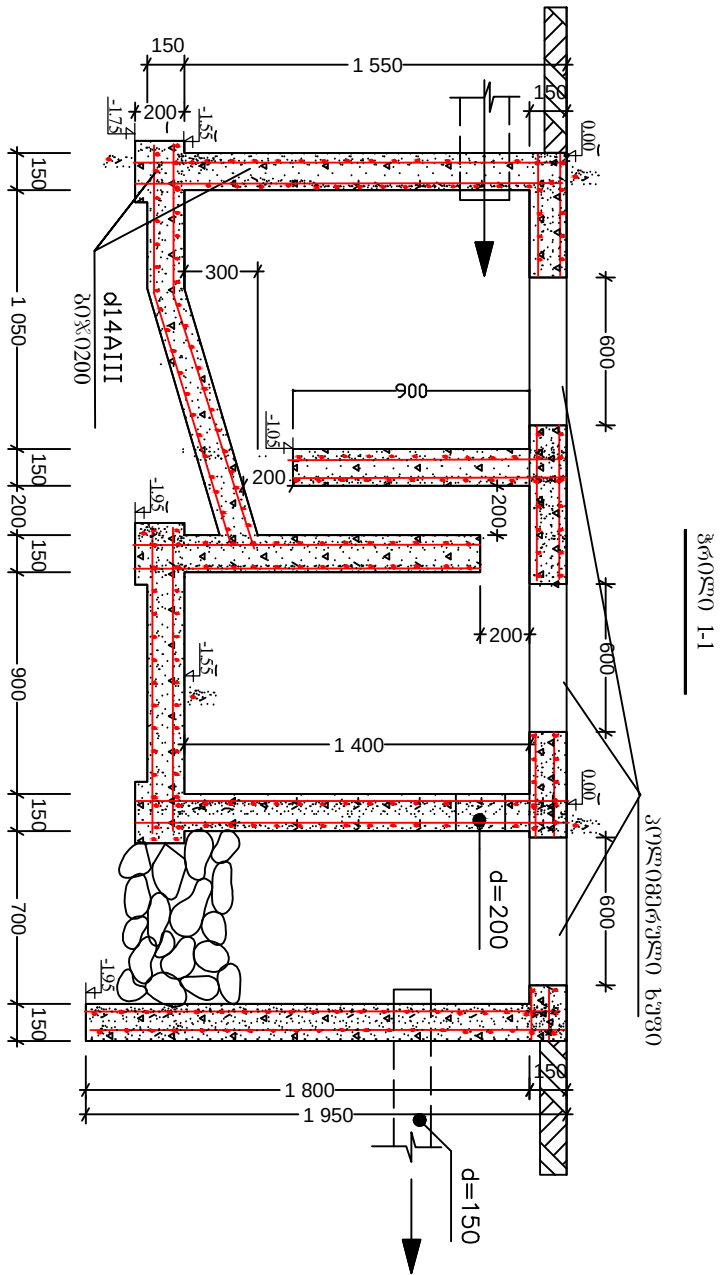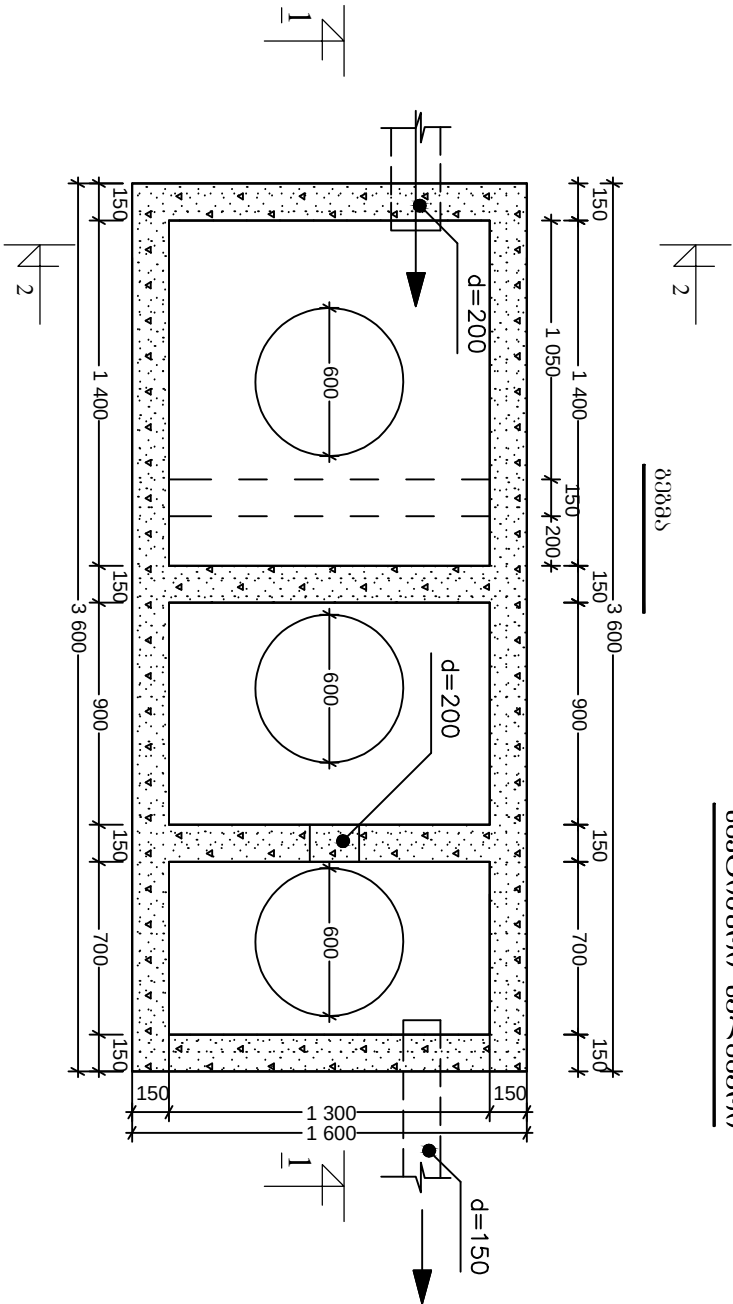


შენიშვნა:
სკეტიკის გადართვა სხვა ადგილზე შესაძლებელია
საპროექტის შემთხვევაში.

სპეციფიკაცია
არმატურა ლ=1488 აIII-1.70ტ
არმატურა ლ=888 აI-0.3ტ
ბეტონი 22.5 - 583

დირექტორი	გენერალური		დამკვეთი: სპეციალური მშენებლობები	პროექტის ნაწილი	25.06.2015წელი
პროექტორი	გენერალური		საპროექტის საპროექტო გარემოს მშენებლობა 100 გარემო	სტადია	შუამდგომლობა
გენერალური	გენერალური			პ-2	1
			სკეტიკური საღმძარი	S.p.s. ' Architectural-House~	

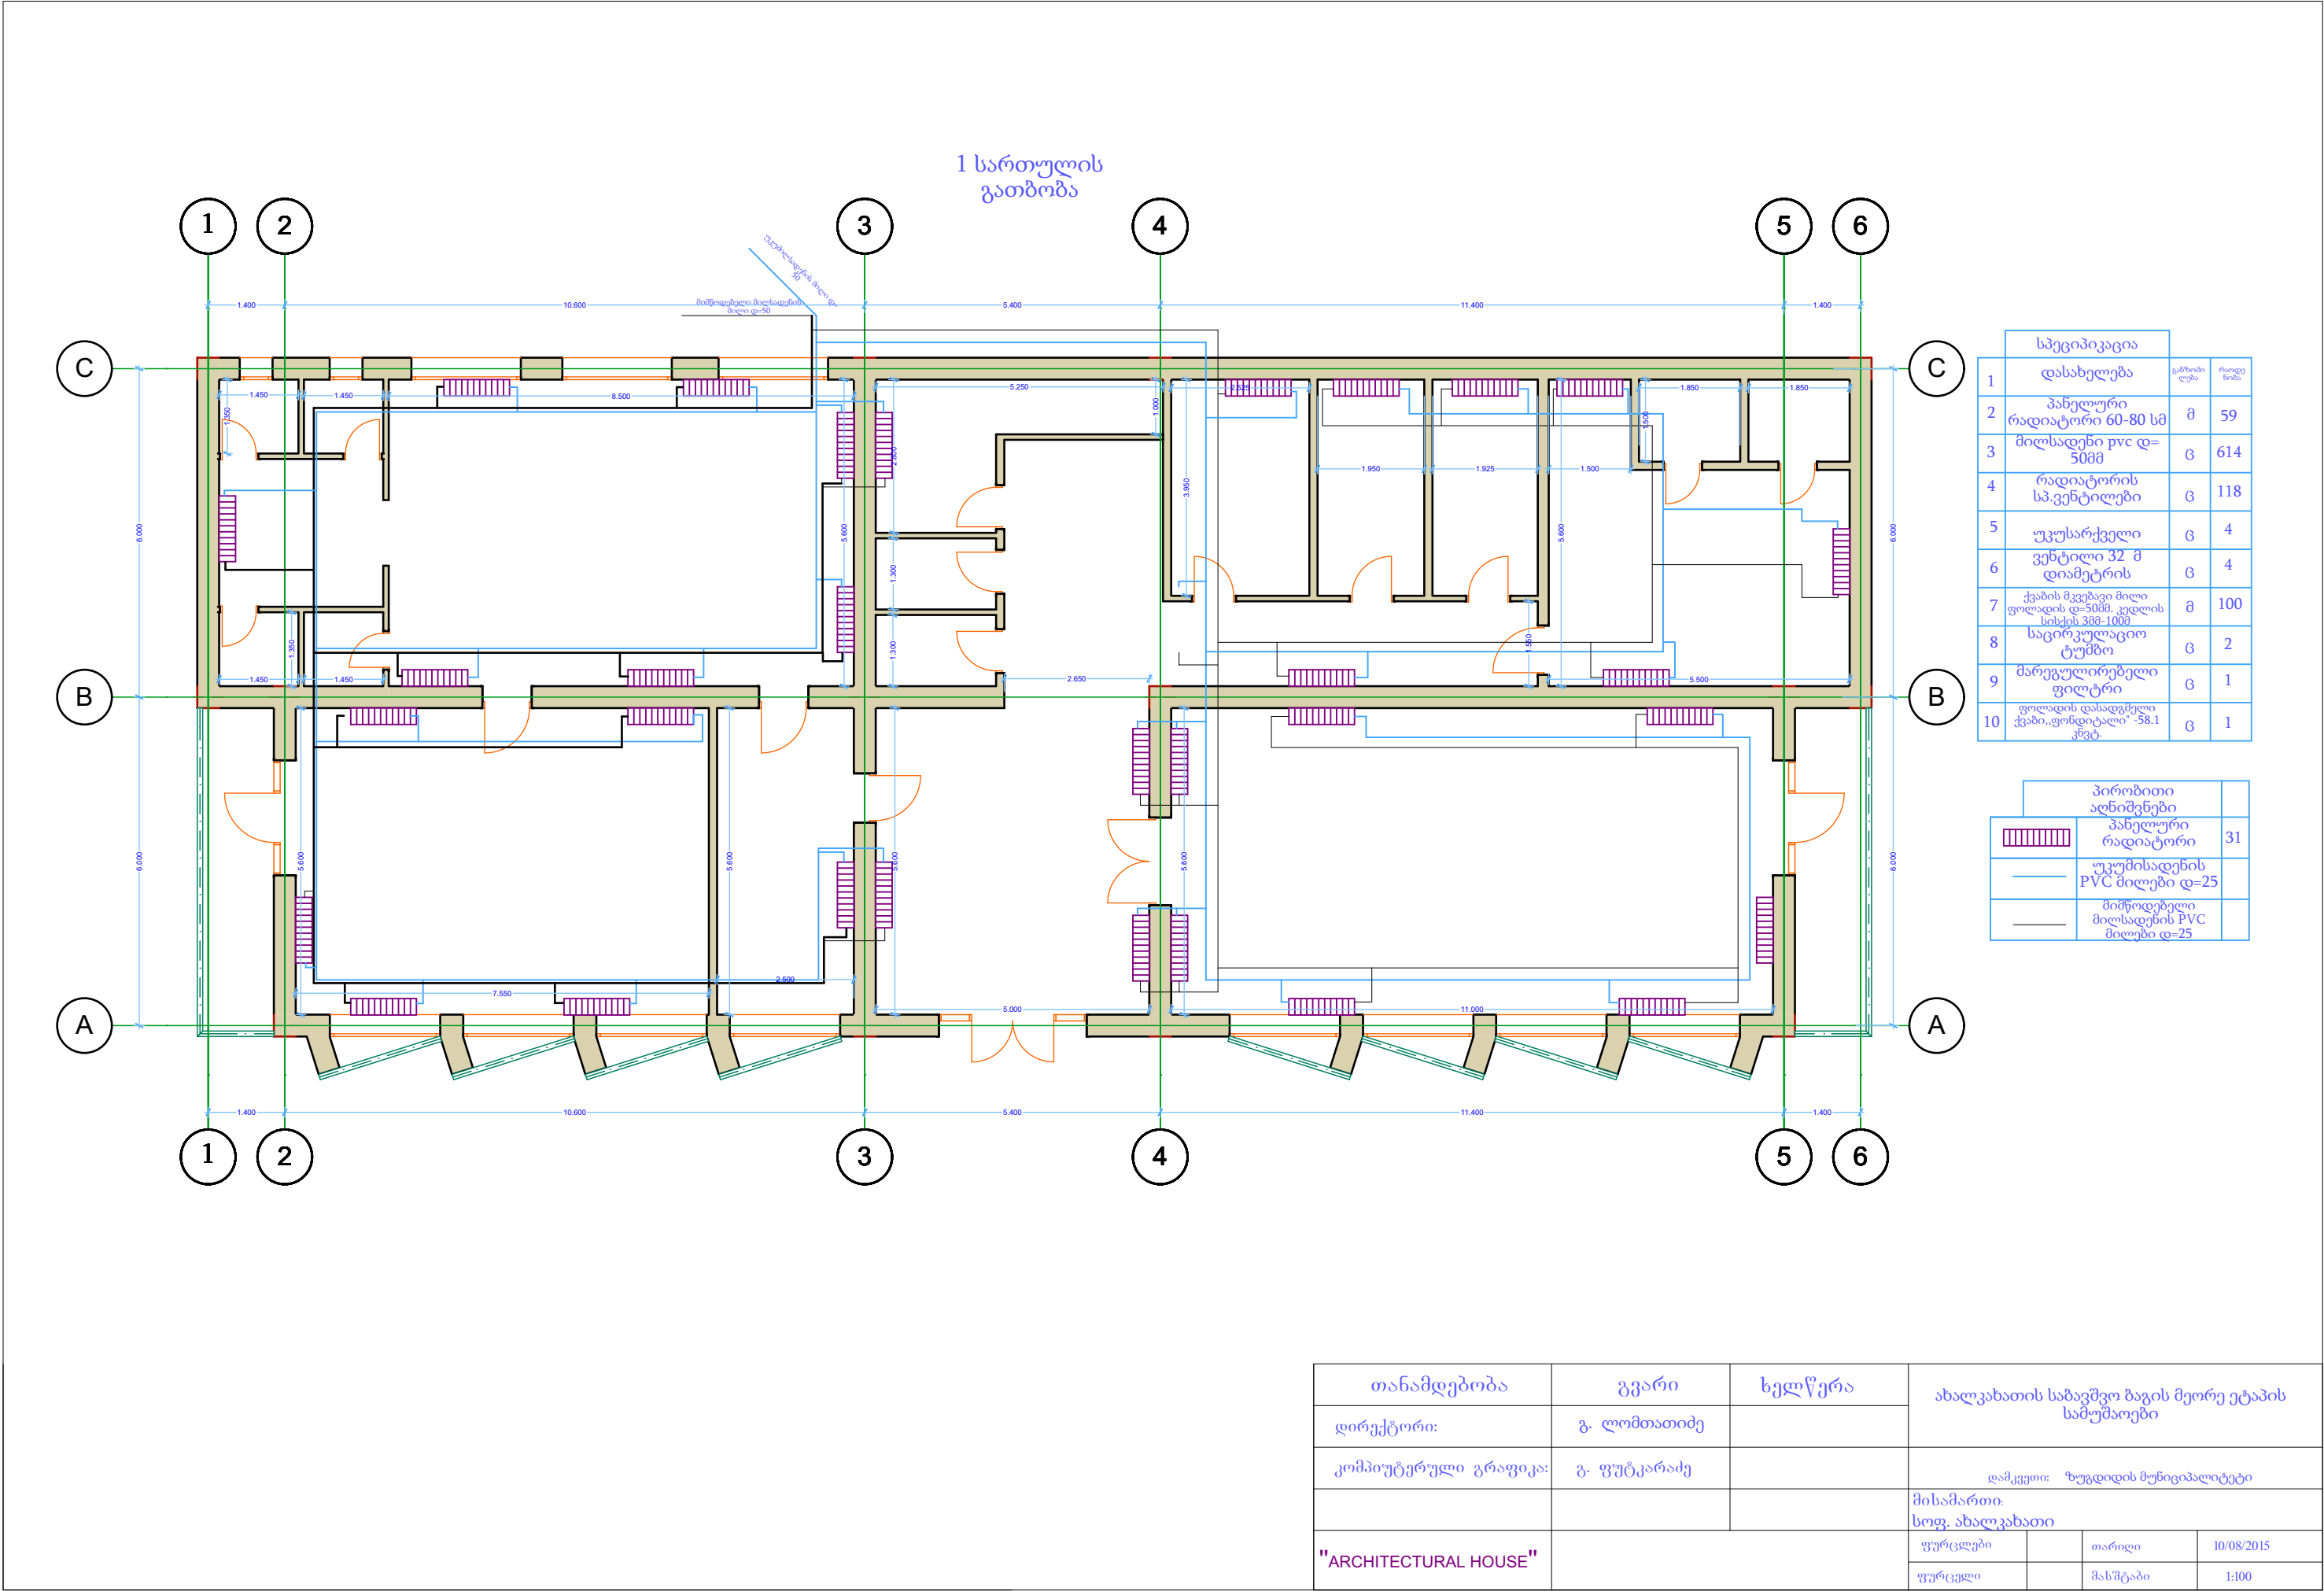

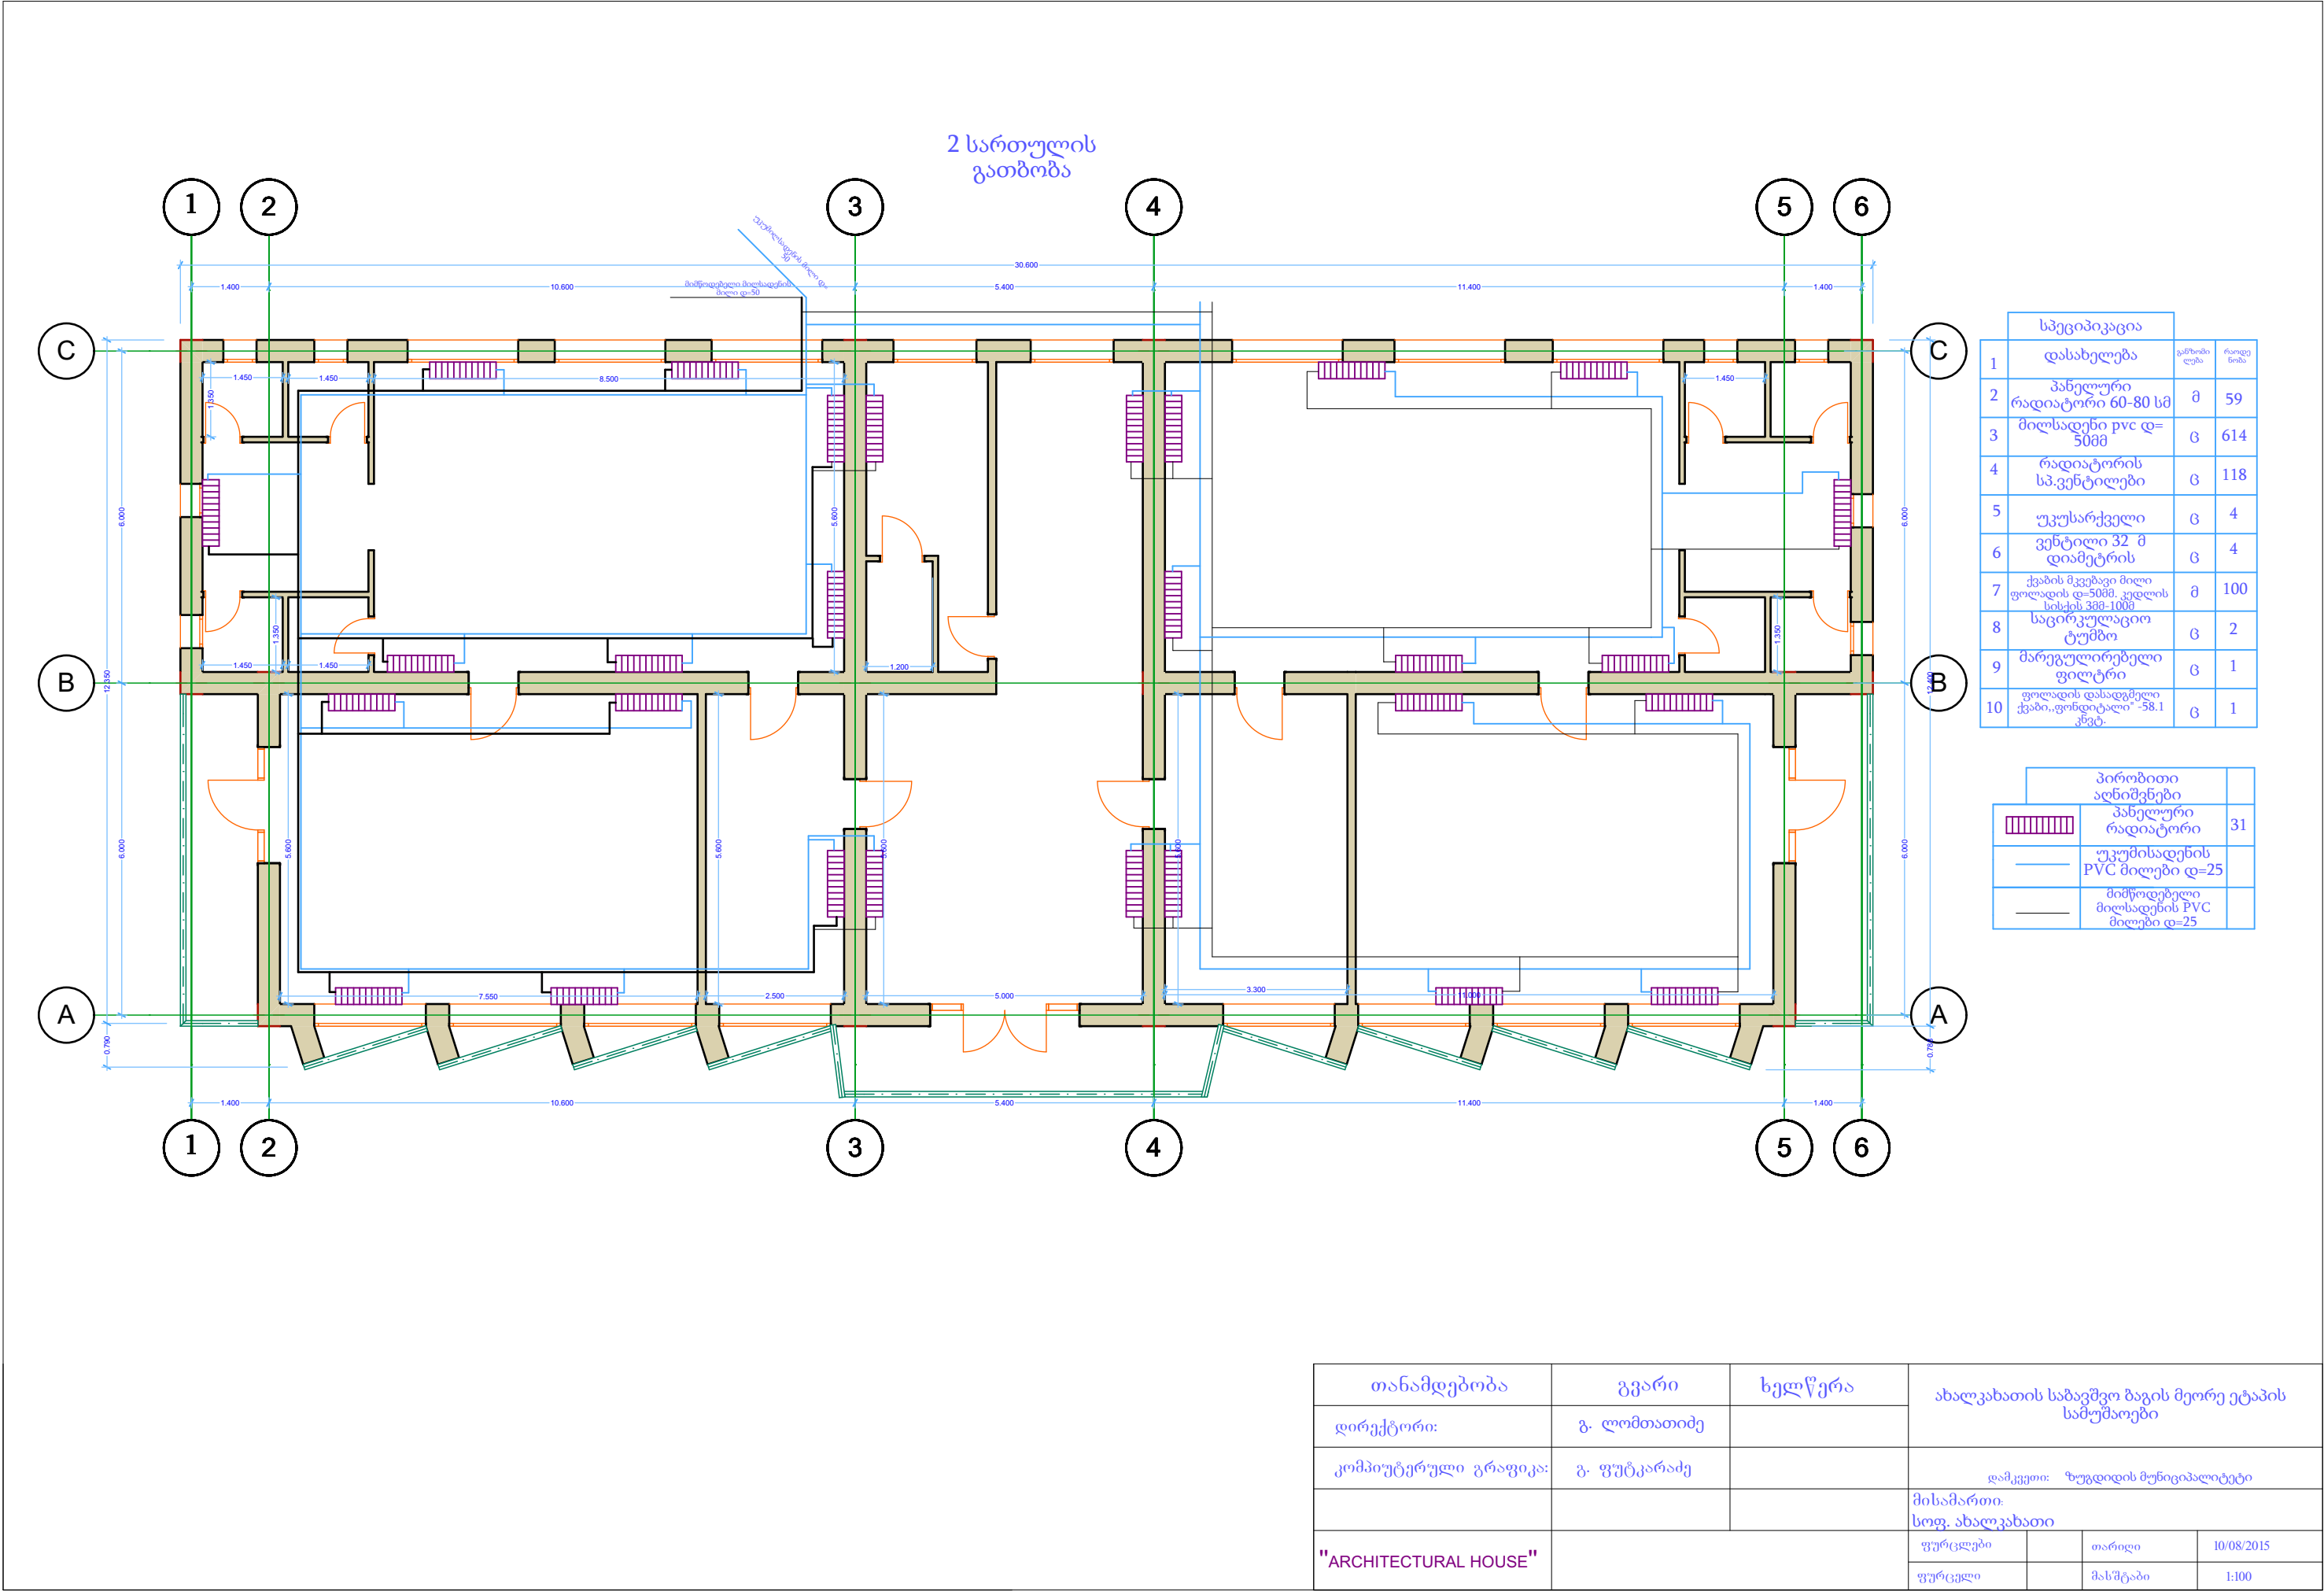


2 სართულის
გათბობა

სპეციფიკაცია			
1	დასახელება	განზომილება	რაოდენობა
2	პანელური რადიატორი 60-80 სმ	მ	59
3	მილსადენი pvc დ=50მმ	ც	614
4	რადიატორის სპ.ვენტილები	ც	118
5	უკუსარქველი	ც	4
6	ვენტილი 32 მ დიამეტრის	ც	4
7	ქვების მკვეთრი მილი ფოლადის დ=50მმ, კედლის სისქეს 3მმ-10მმ	მ	100
8	საცირკულაციო ტუმბო	ც	2
9	მარეგულირებელი ფილტრი	ც	1
10	ფოლადის დასადგმელი ქვაბი „ფონდიტალი“-58.1 კვტ.	ც	1

პირობითი აღნიშვნები		
	პანელური რადიატორი	31
	უკუსადენის PVC მილები დ=25	
	მიმწოდებელი მილსადენის PVC მილები დ=25	


თანამდებობა	გვარი	ხელწერა	ახალკახათის საბავშვო ბაგის მეორე ეტაპის სამუშაოები			
დირექტორი:	გ. ლომთათიძე					
კომპიუტერული გრაფიკა:	გ. ფუტყარაძე		დამკვეთი: ზუგდიდის მუნიციპალიტეტი			
			მისამართი: სოფ. ახალკახათი			
"ARCHITECTURAL HOUSE"			ფურცლები	თარიღი	10/08/2015	
			ფურცელი	მასშტაბი	1:100	

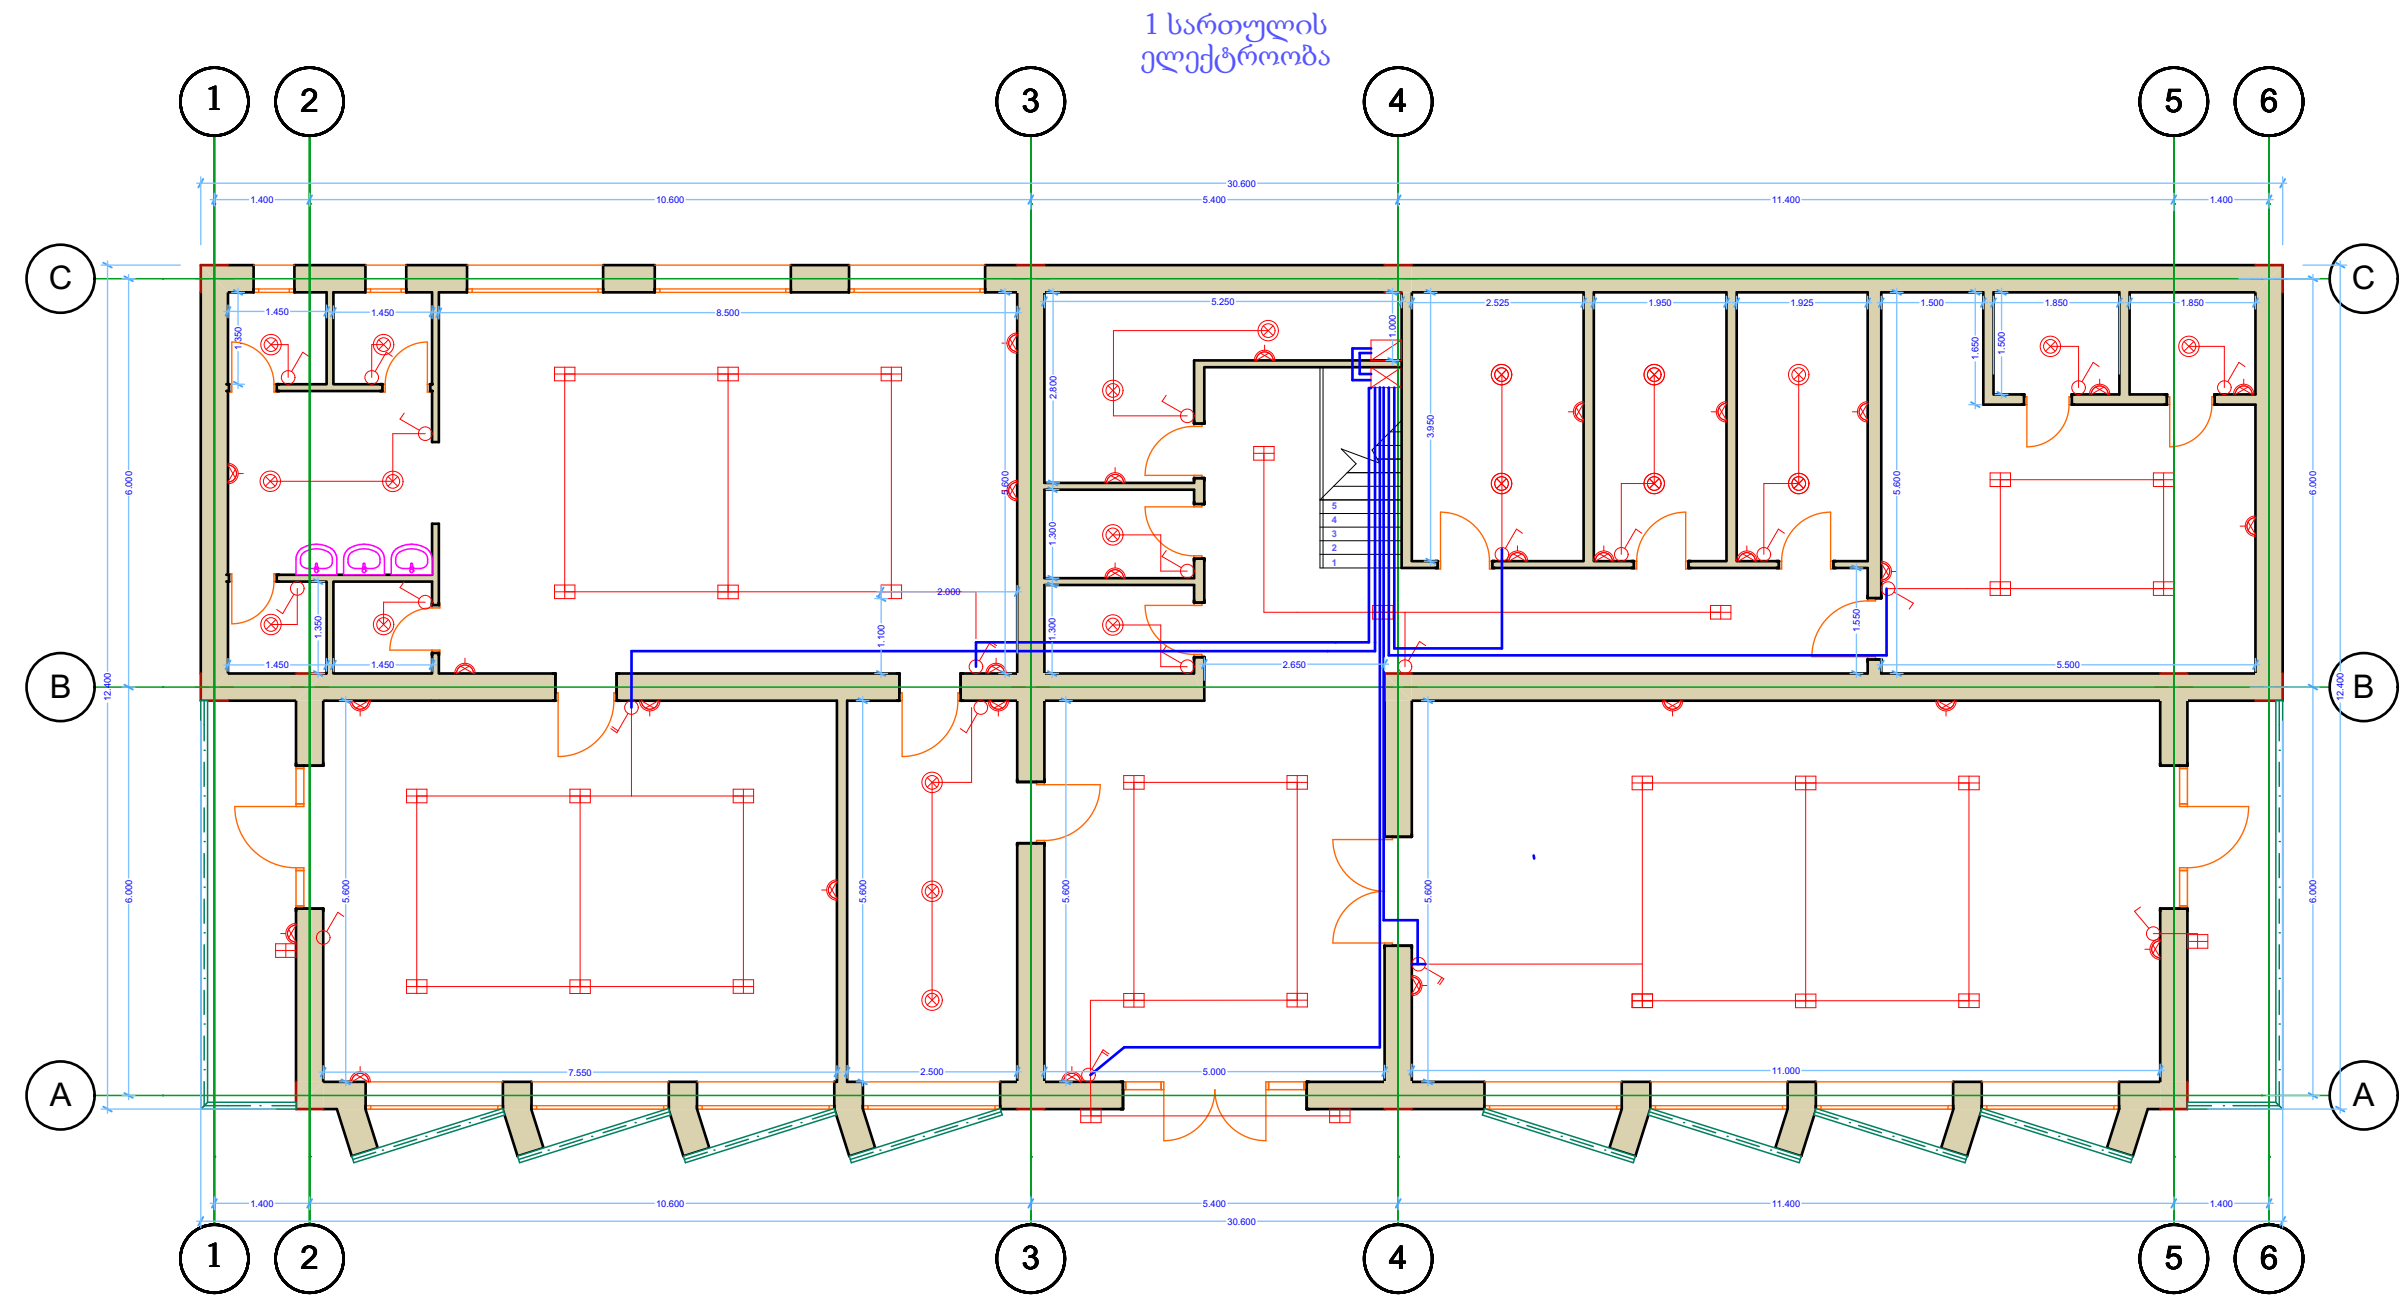


სპეციფიკაცია			
1	დასახელება	გამზომი ლუბა	რაოდენობა
2	3X2,5 სადენი	მ	550
3	გამანაწილებელი ფარი 6 ჯგუფზე	ც	2
4	ერთპოლუსიანი გამომრთველი	ც	30
5	ორპოლუსიანი გამომრთველი	ც	8
6	როზეტის მონტაჟი დამიწების კონტაქტით	ც	74
7	ჭერის ვარვარა ნათურის სანათის მონტაჟი	ც	42
8	ჭერის სანათი ლუმინესცენტური	ც	63
9	გამანაწილებელი კორებების მონტაჟი როზეტებისა და გამომრთველებისათვის	ც	112
10	ვენტილიატორის გამწოვის მოწყობა	ც	12
11	ქურის შეძენა მონტაჟი	ც	1
12	სადენი სპილენძის მარღვით გაყვანა 3X4მმ²	მ	100
13	ძალური კაბელის გაყვანა არსებული ქსელში დასაერთებლად 3X6	მ	150

პირობითი აღნიშვნები	
⊗	სანათი ჭერის
⊞	ლუმინესცენტური სანათი
⤴	როზეტი ერთიანი
⤵	ჩამრთველი ერთპოლუსიანი
⤶	ჩამრთველი ორპოლუსიანი
⊞	გამანაწილებელი ფარი


თანამდებობა	გვარი	ხელწერა	ახალკახათის საბავშვო ბაგის მეორე ეტაპის სამუშაოები			
დირექტორი:	გ. ლომთათიძე					
კომპიუტერული გრაფიკა:	გ. ფუტყარაძე		დამკვეთი: ზუგდიდის მუნიციპალიტეტი			
			მისამართი: სოფ. ახალკახათი			
"ARCHITECTURAL HOUSE"			ფურცლები	თარიღი	10/08/2015	
			ფურცლები	მასშტაბი	1:100	

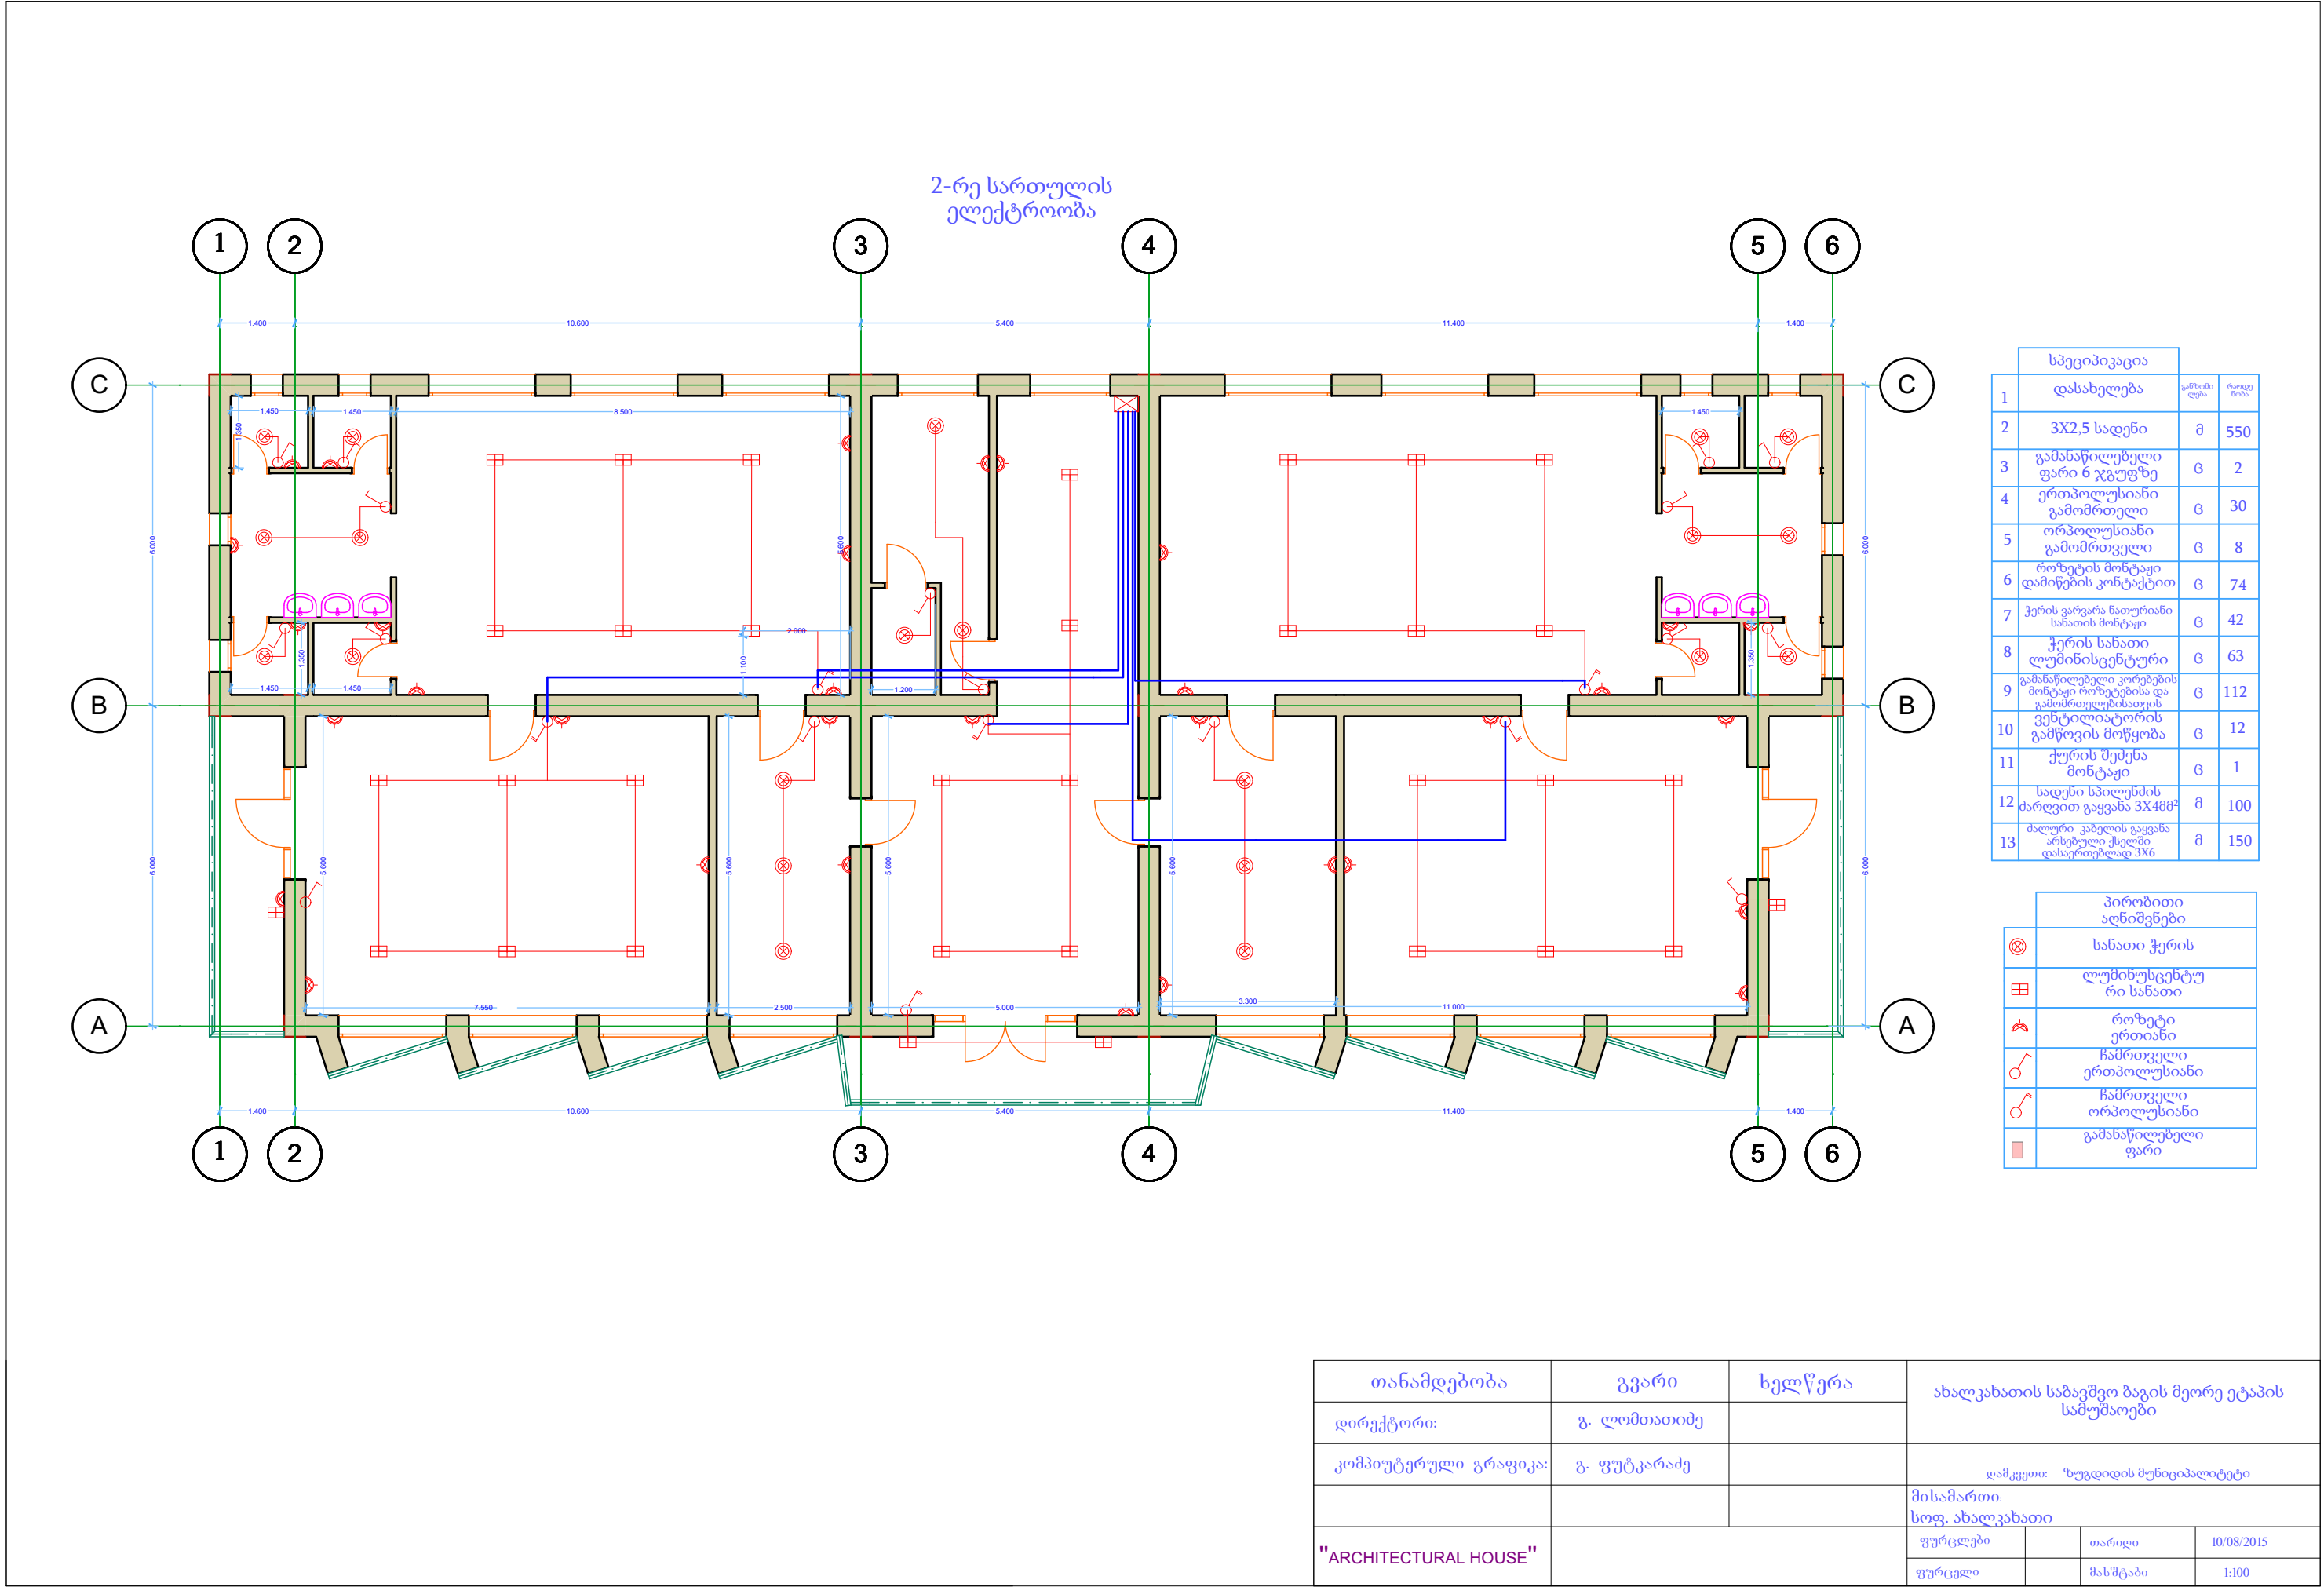

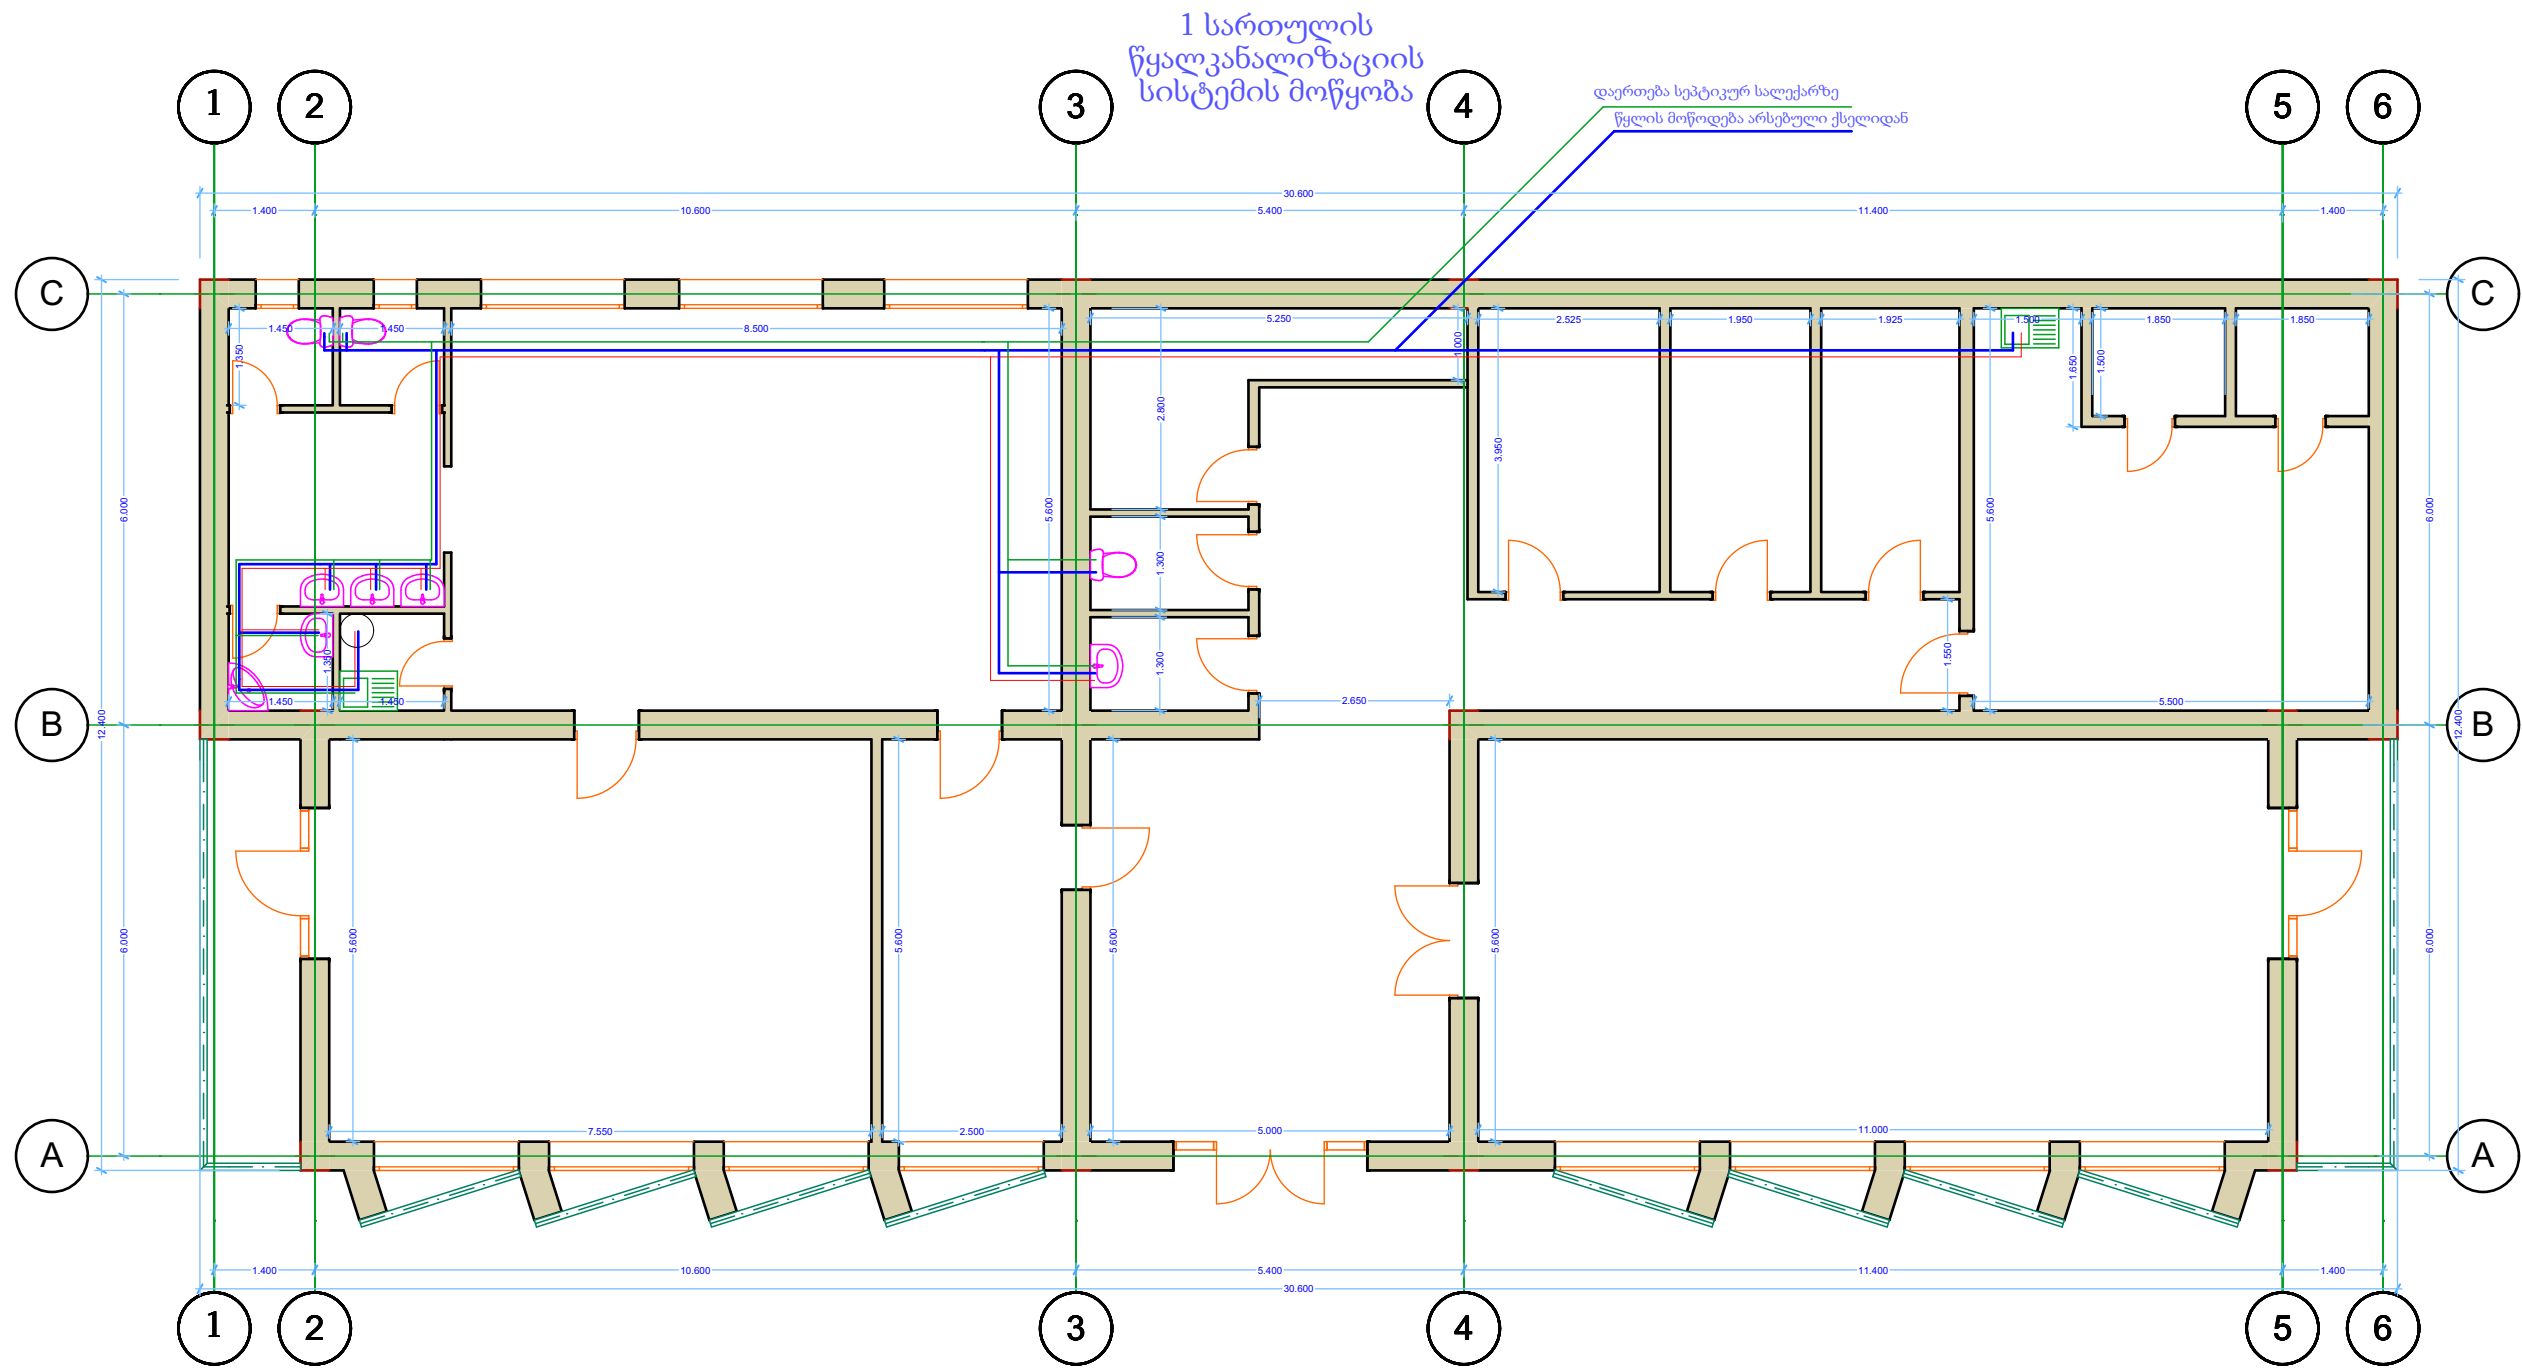

სპეციფიკაცია			
1	დასახელება	განზომილება	რაოდენობა
2	პლასმასის მილი დ=50მმ წყალსადენისათვის	მ	69
3	პლასმასის მილი დ=20მმ წყალსადენისათვის	მ	60
4	საკანალიზაციო მილები დ=50მმ	მ	50
5	საკანალიზაციო მილი დ=100მმ	მ	60
6	შემრევი სიფონის მონტაჟი	ც	18
7	უქანგავი სარეცელა	ც	4
8	სამზაპე კაბინით	ც	3
9	ხელსაბანი	ც	14
10	უნიტაზი	ც	8
11	ტრაპი	ც	17
12	წყლის გამათბობელი	ც	2

თანამდებობა	გვარი	ხელწერა	ახალკახათის საბავშვო ბაგის მეორე ეტაპის სამუშაოები		
დირექტორი:	გ. ლომთათიძე				
კომპიუტერული გრაფიკა:	გ. ფუტყარაძე		დამკვეთი: ზუგდიდის მუნიციპალიტეტი		
			მისამართი: სოფ. ახალკახათი		
"ARCHITECTURAL HOUSE"			ფურცლები	თარიღი	10/08/2015
			ფურცელი	მასშტაბი	1:100

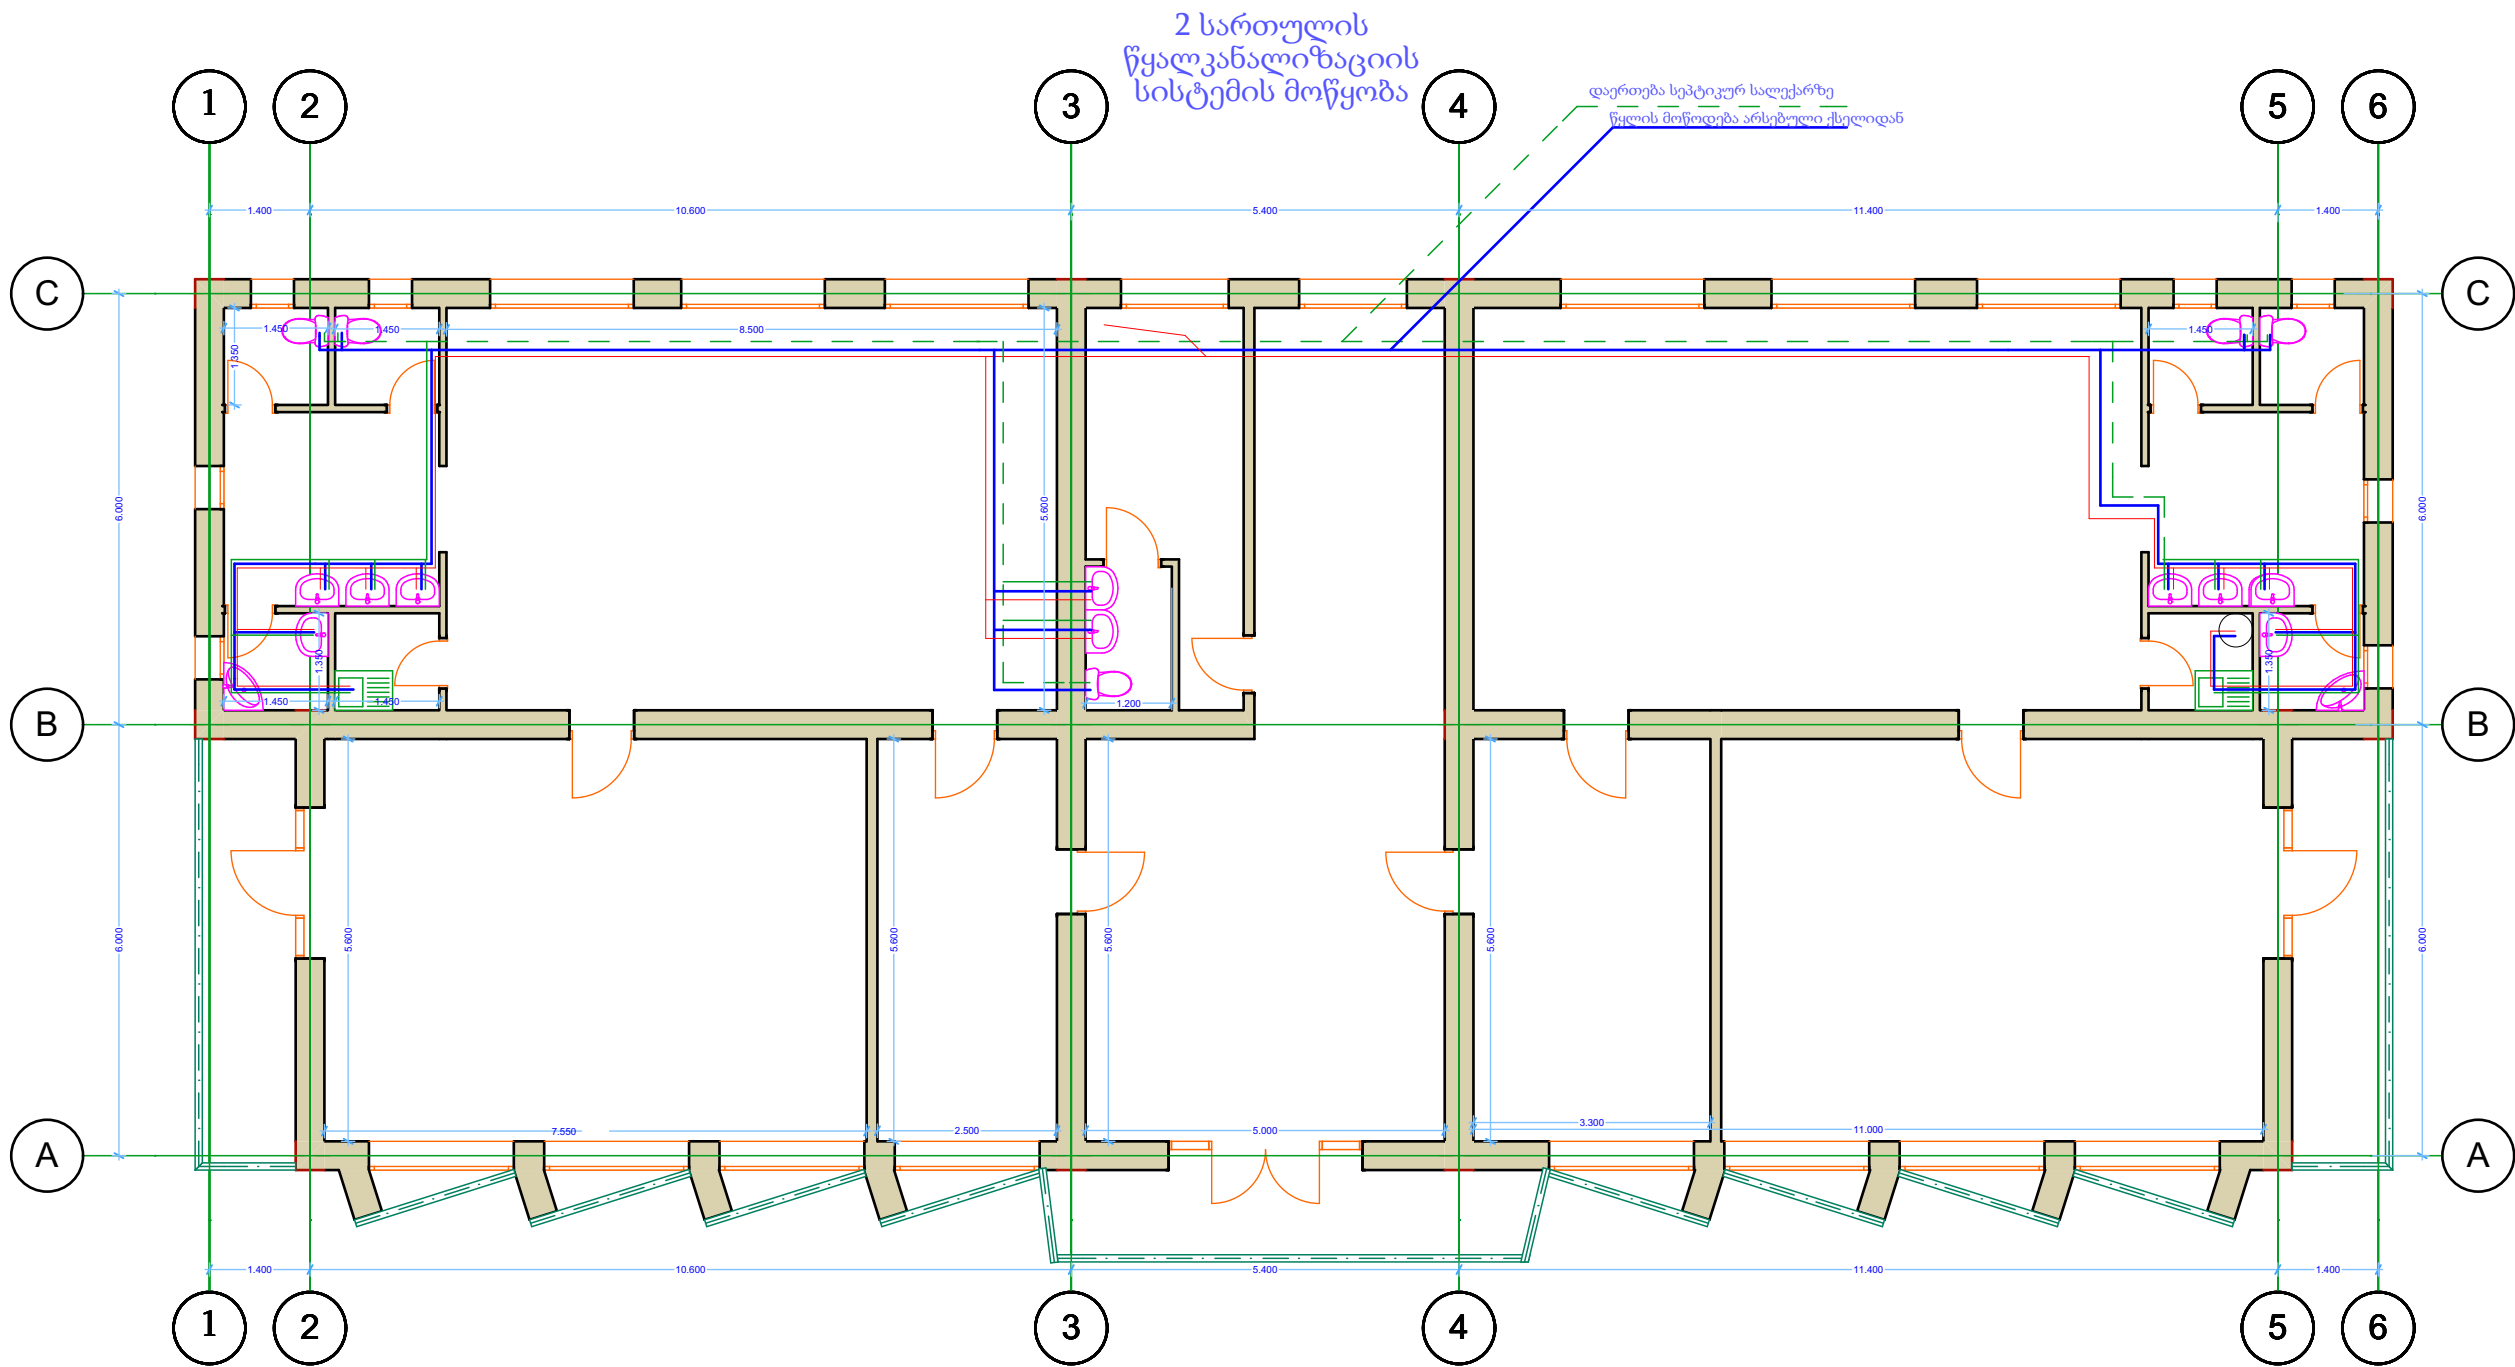

სპეციფიკაცია			
1	დასახელება	განზომილება	რაოდენობა
2	პლასმასის მილი დ=50მმ წყალსადენისათვის	მ	69
3	პლასმასის მილი დ=20მმ წყალსადენისათვის	მ	60
4	საკანალიზაციო მილები დ=50მმ	მ	50
5	საკანალიზაციო მილი დ=100მმ	მ	60
6	შემრევი სიფონის მონტაჟი	ც	18
7	უქანგავი სარეცელა	ც	4
8	საშხაპე კაბინით	ც	3
9	ხელსაბანი	ც	14
10	უნიტაზი	ც	8
11	ტრაპი	ც	17
12	წყლის გამათბობელი	ც	2

თანამდებობა	გვარი	ხელწერა	ახალკახათის საბავშვო ბაგის მეორე ეტაპის სამუშაოები			
დირექტორი:	გ. ლომთათიძე					
კომპიუტერული გრაფიკა:	გ. ფუტყარაძე		დამკვეთი: ზუგდიდის მუნიციპალიტეტი			
			მისამართი: სოფ. ახალკახათი			
"ARCHITECTURAL HOUSE"			ფურცლები	თარიღი	10/08/2015	
			ფურცელი	მასშტაბი	1:100	