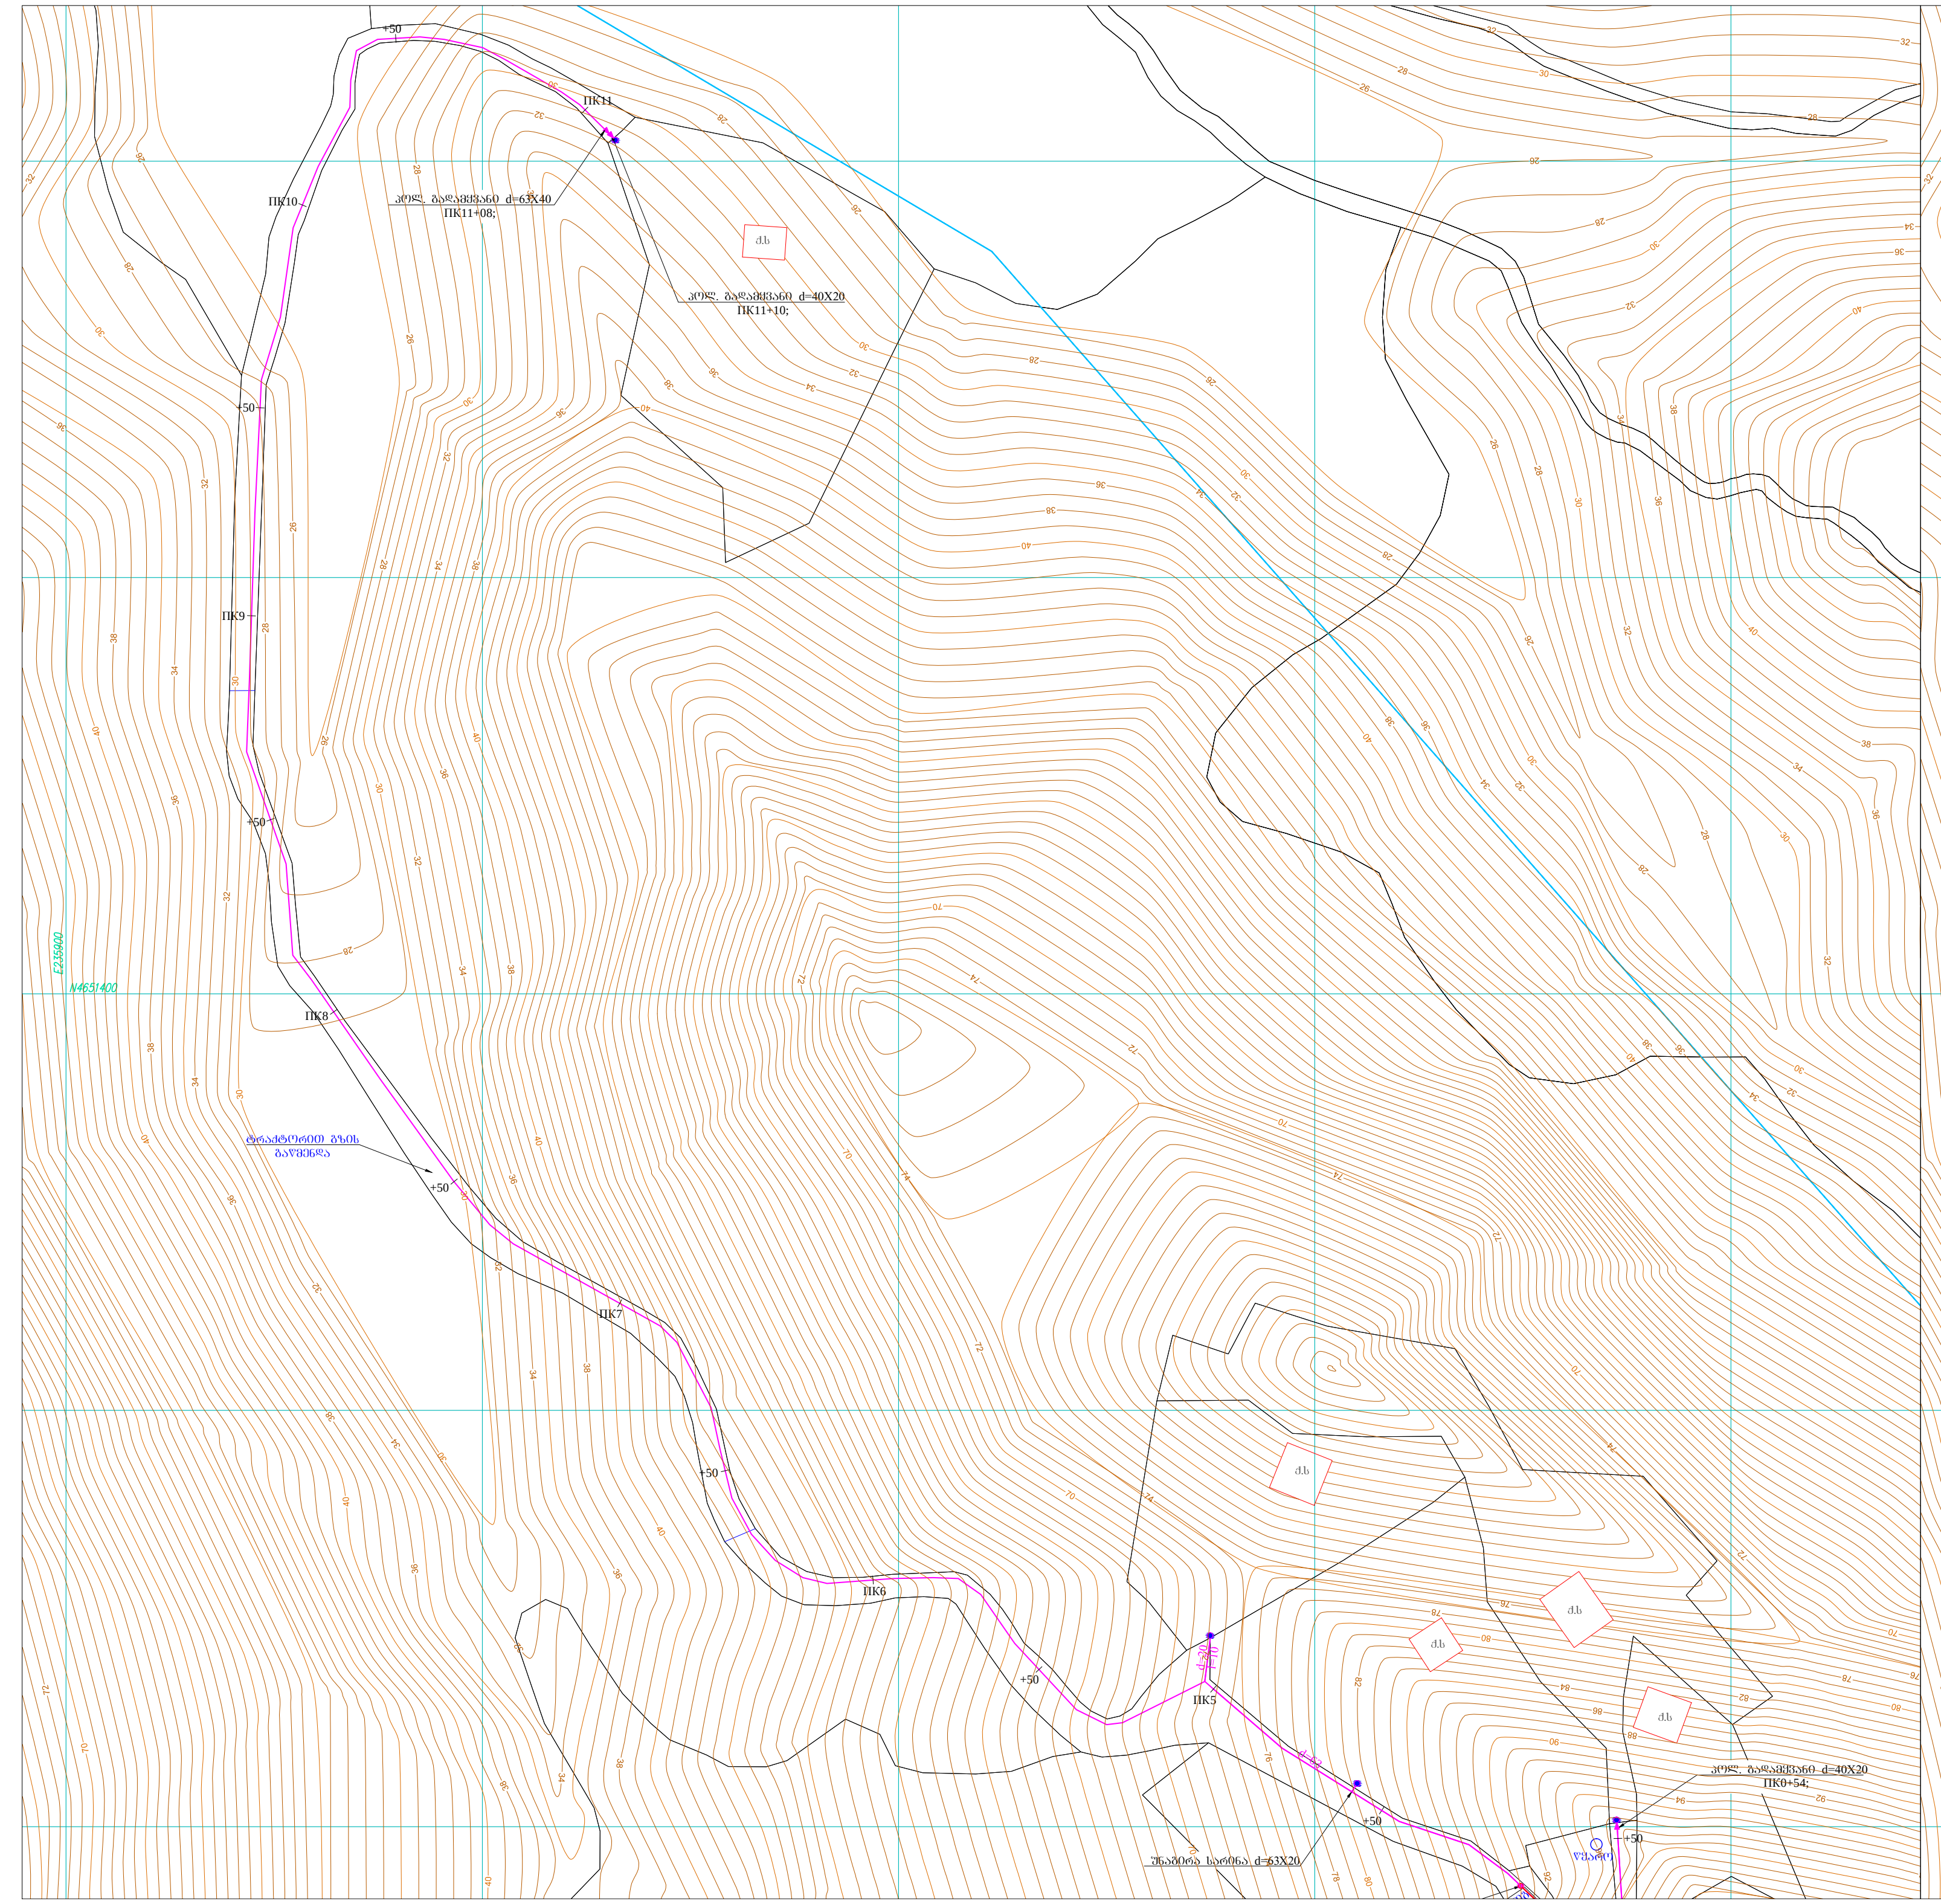
ПК11
პოლ. გადამყვანი d=63X40
ПК11+08;
ПК10
პოლ. გადამყვანი d=40X20
ПК11+10;
ქ.ს
ПК9
ПК8
E235600
N4651400
ტრაქტორით გზის გაყვანა
ПК7
ПК6
ПК5
d=20 l=10
d=63
უნაგირა სარინა d=63X20
პოლ. გადამყვანი d=40X20
ПК0+54;
წყარო
+50

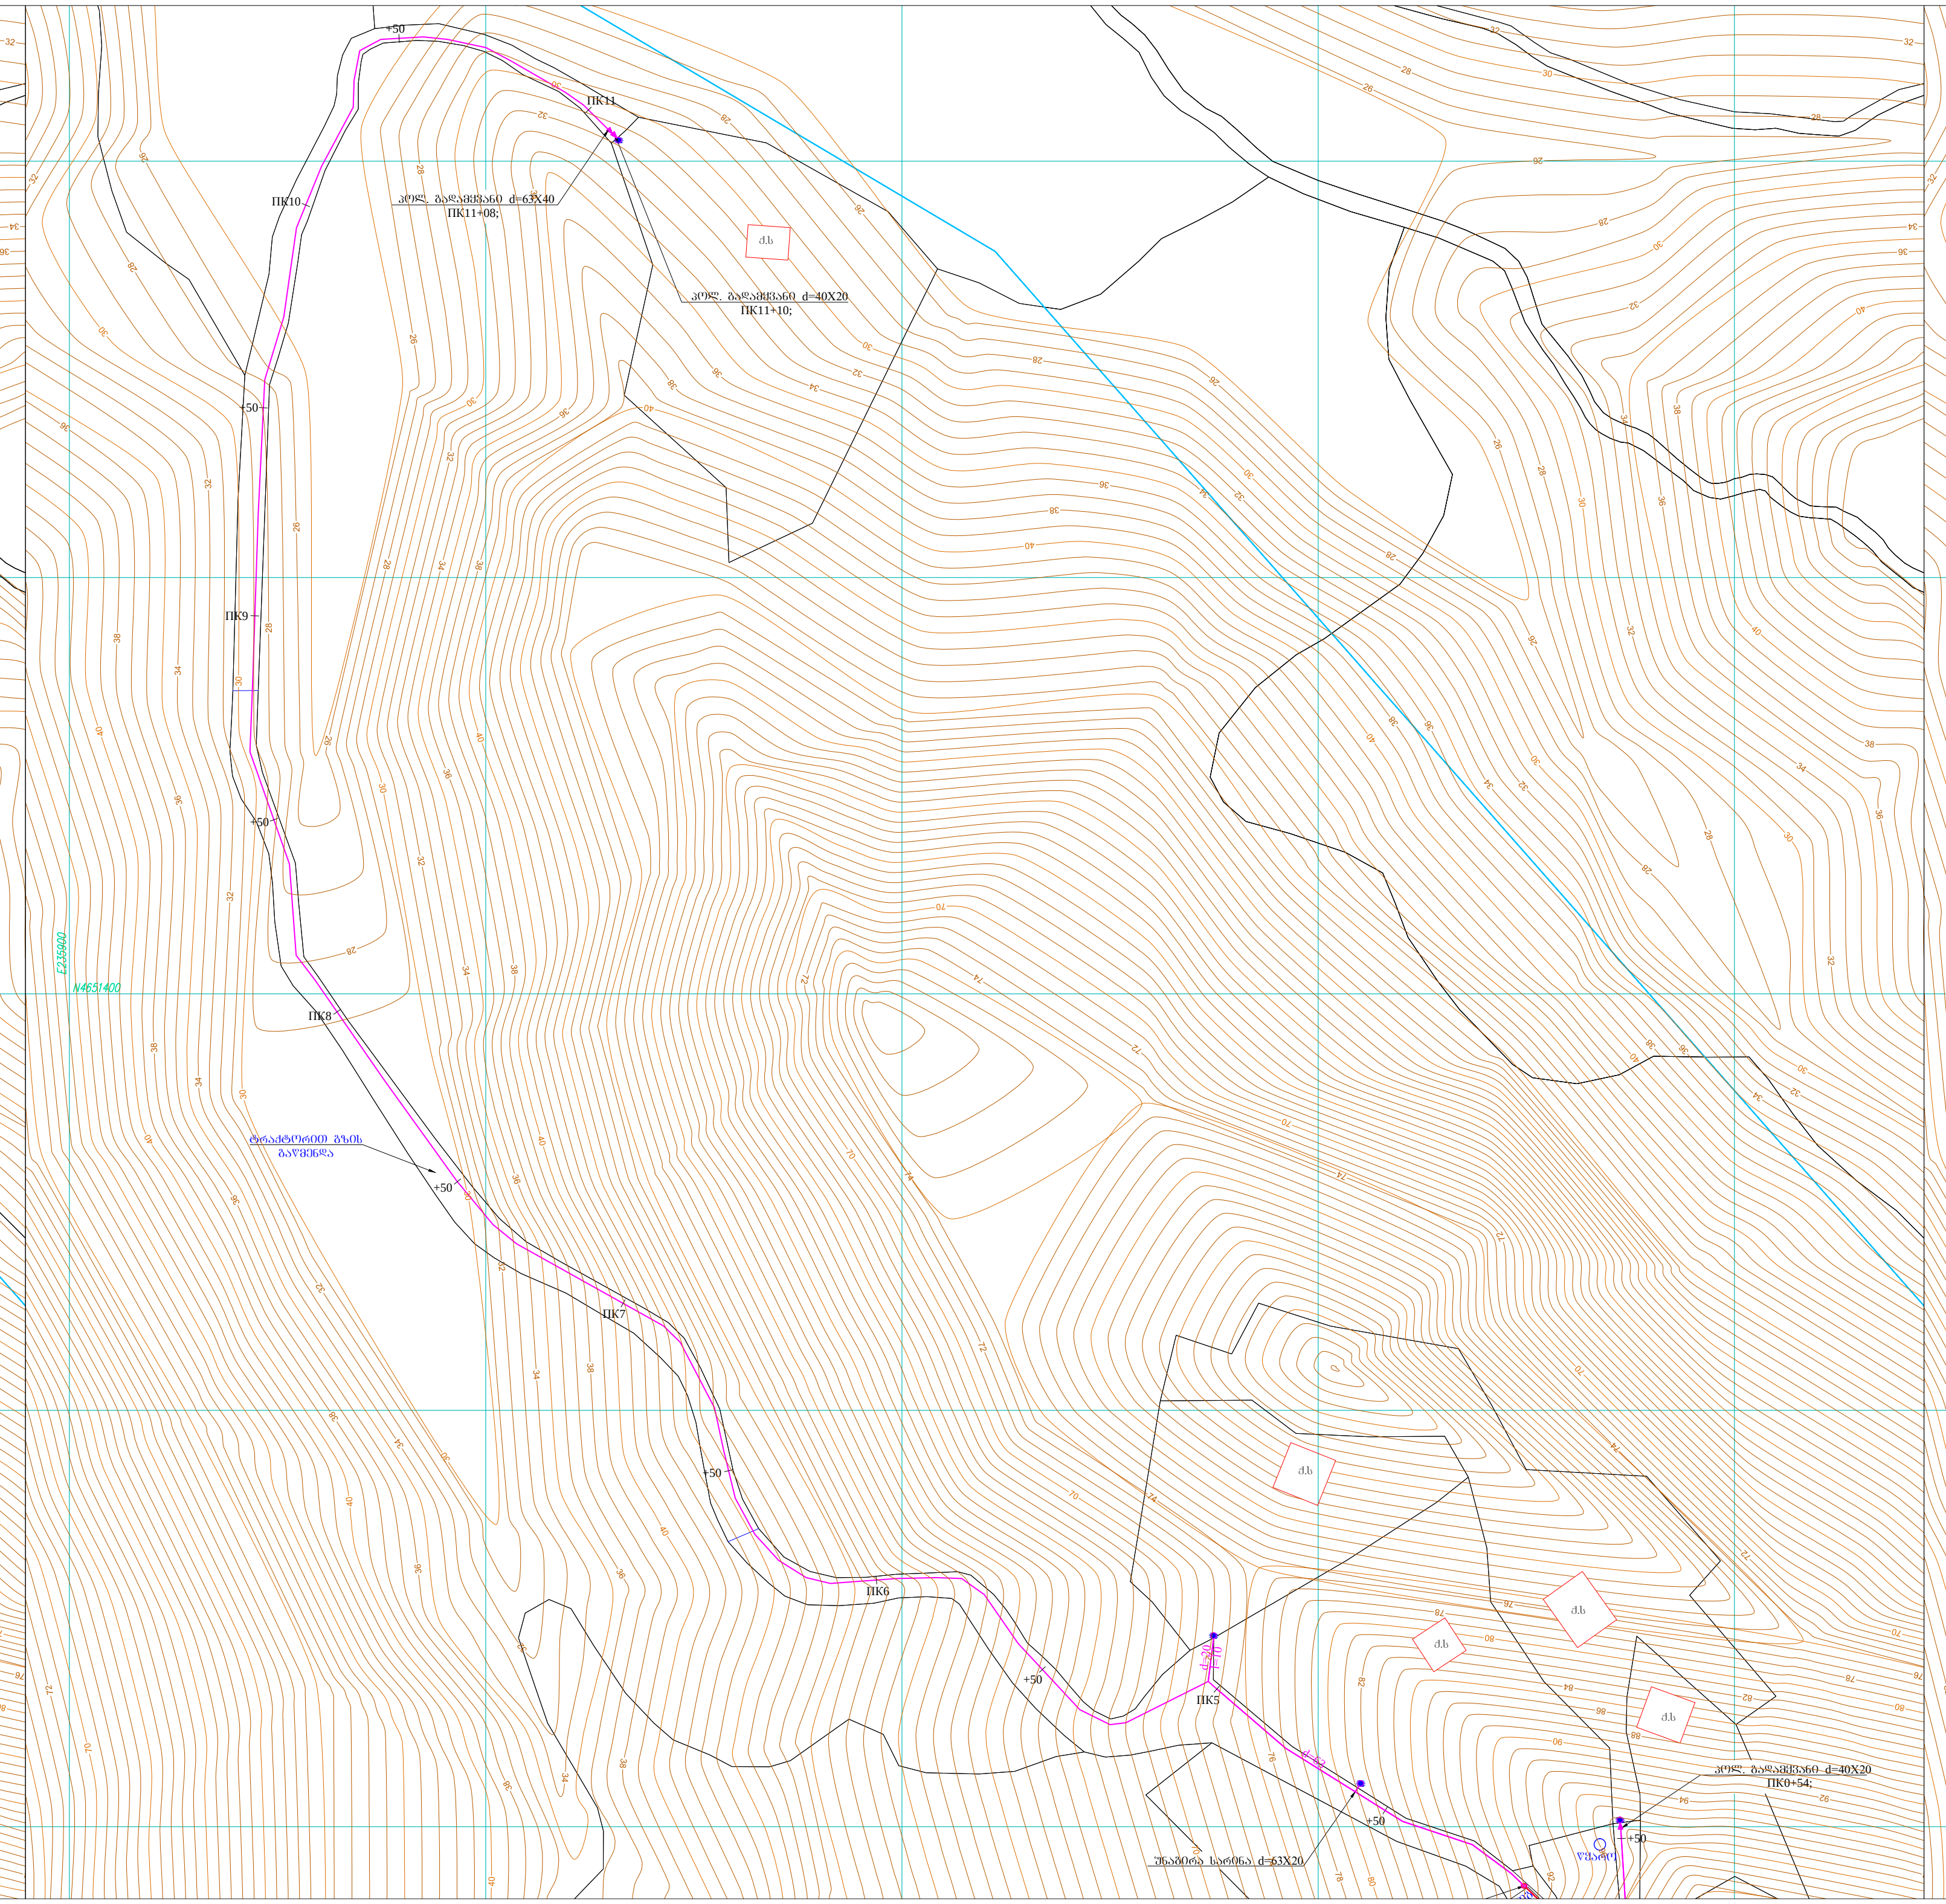
ПК11
პოლ. გადამყვანი d=63X40
ПК11+08;
ПК10
პოლ. გადამყვანი d=40X20
ПК11+10;
ქ.ს
ПК9
ПК8
E235600
N4651400
ტრაქტორით გზის გაყვანა
ПК7
ПК6
ПК5
უნაგირა სარინა d=63X20
პოლ. გადამყვანი d=40X20
ПК0+54;
წყარო
+50

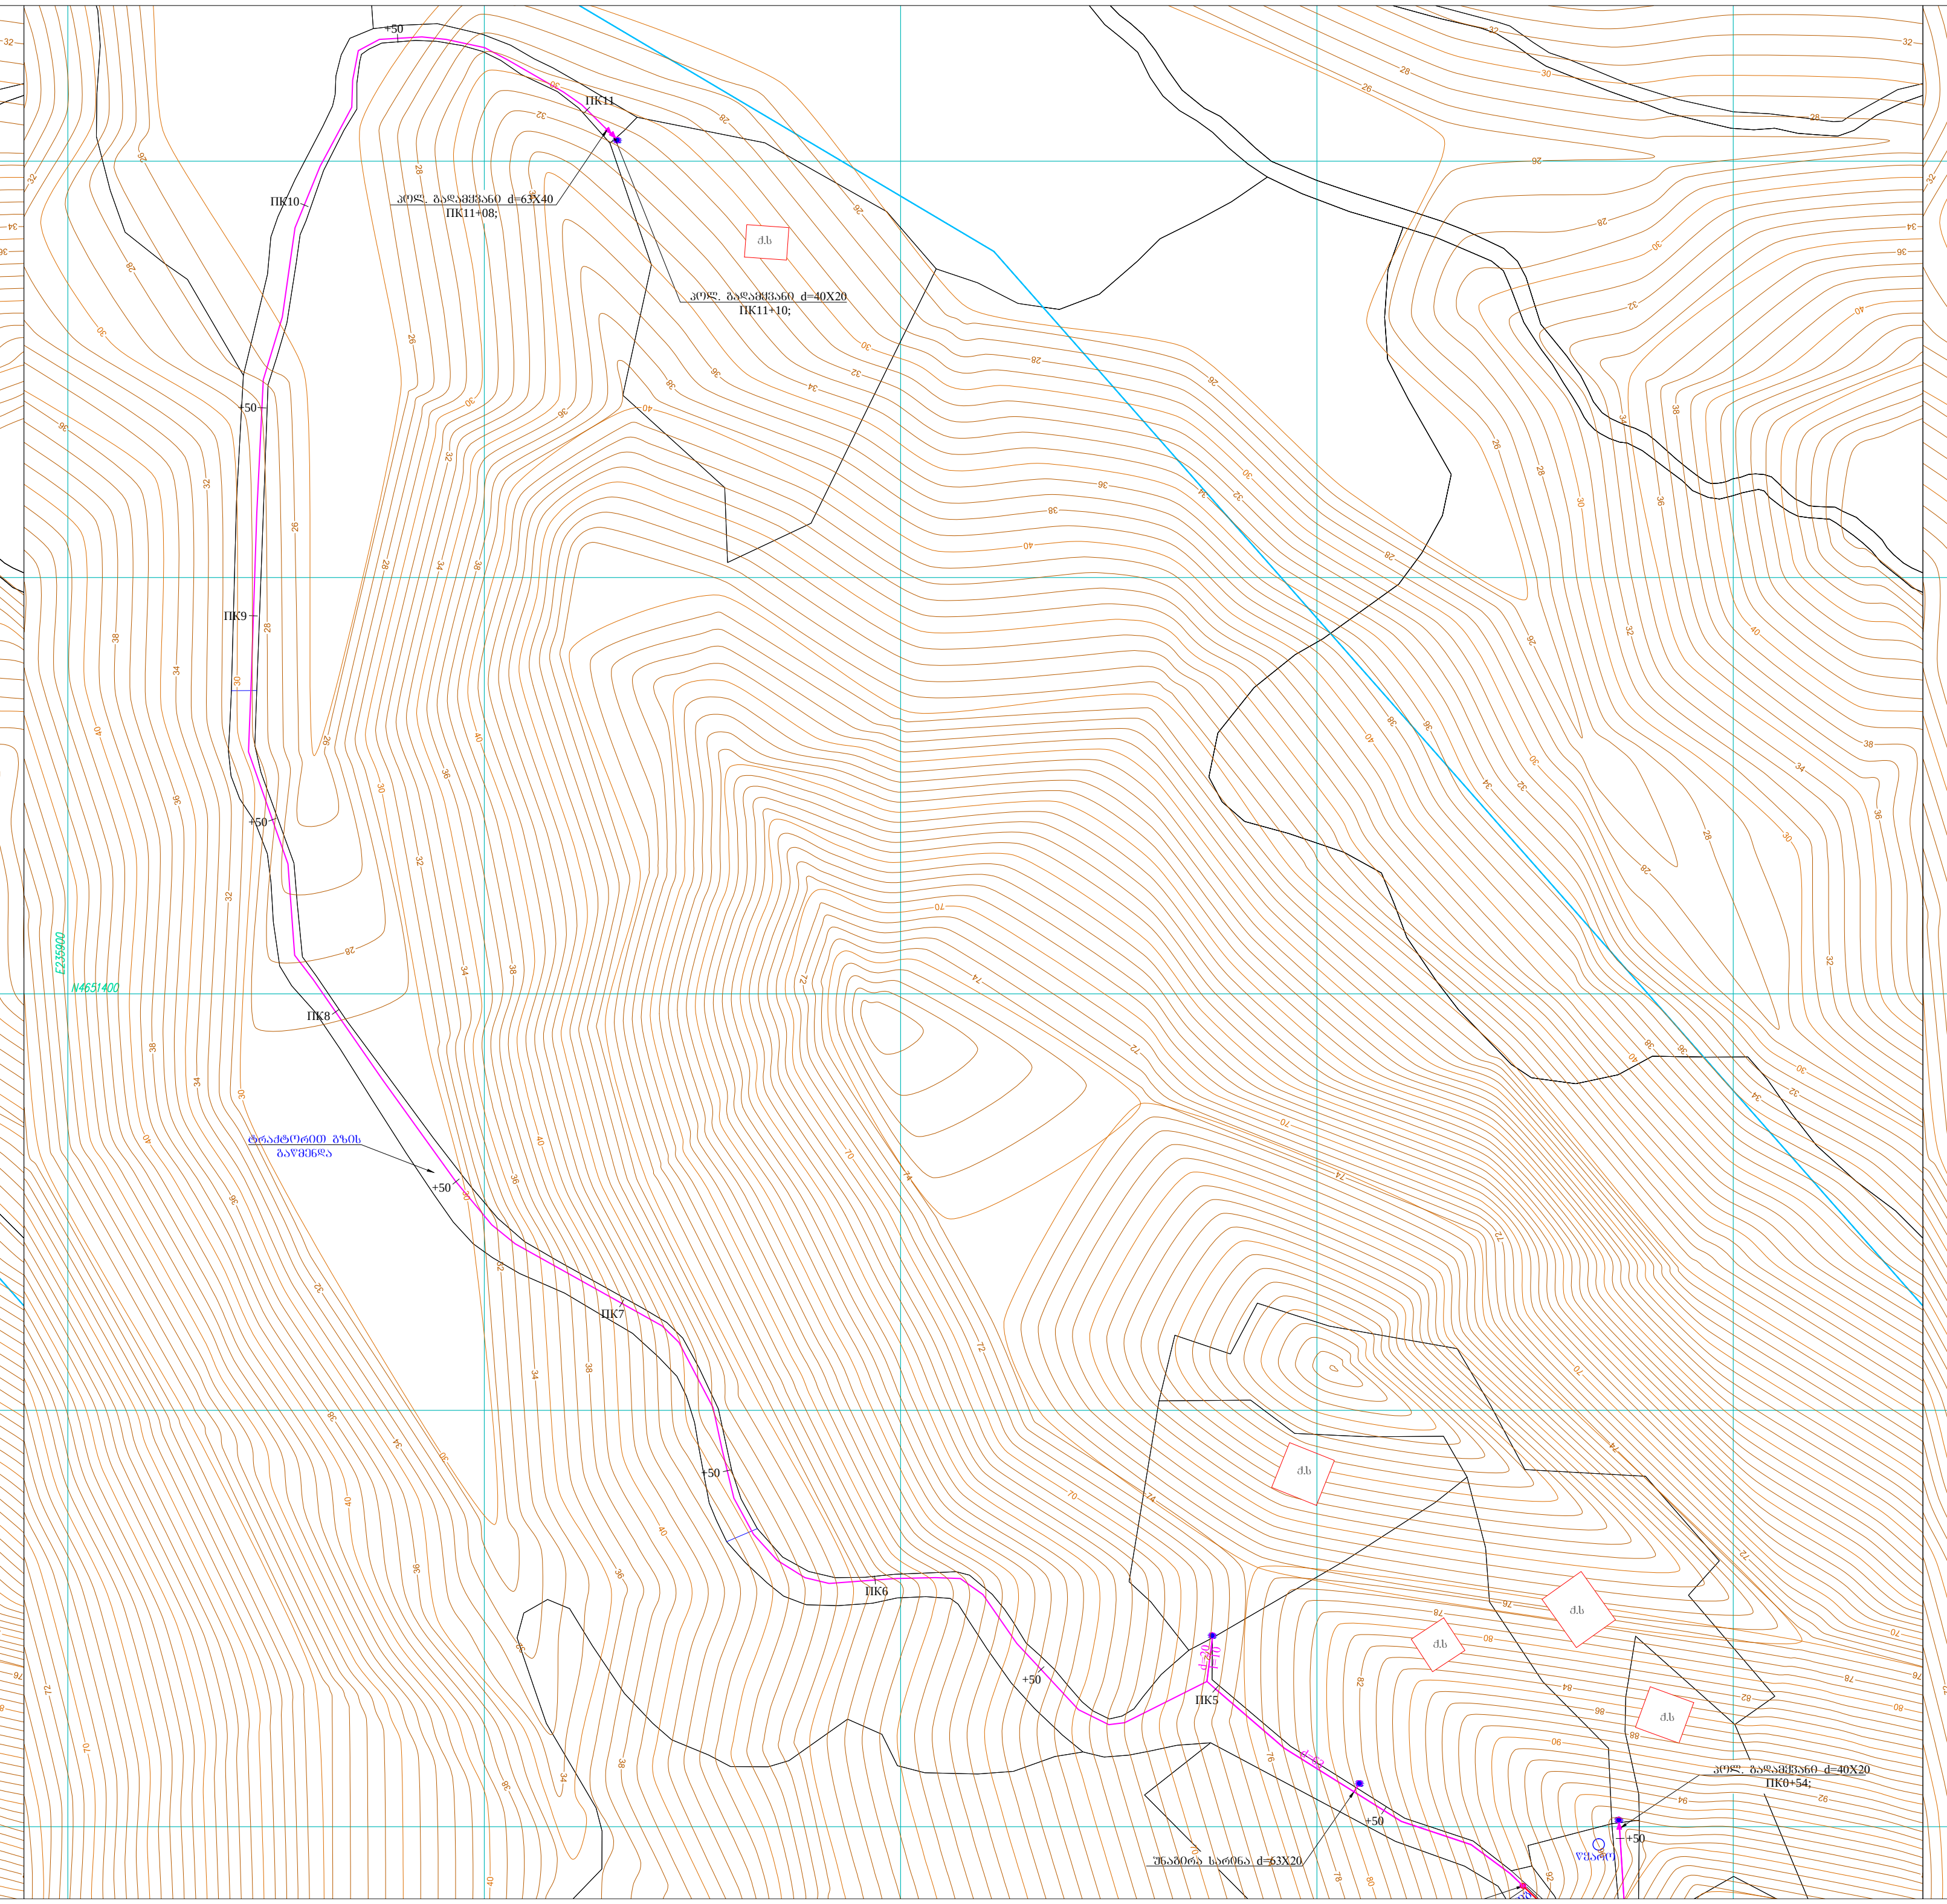
ПК11
პოლ. გადამყვანი d=63X40
ПК11+08;
ПК10
პოლ. გადამყვანი d=40X20
ПК11+10;
ქ.ს
ПК9
ПК8
E235600
N4651400
ტრაქტორით გზის გაყვანა
ПК7
ПК6
ПК5
უნაგირა სარინა d=63X20
პოლ. გადამყვანი d=40X20
ПК0+54;
წყარო
+50

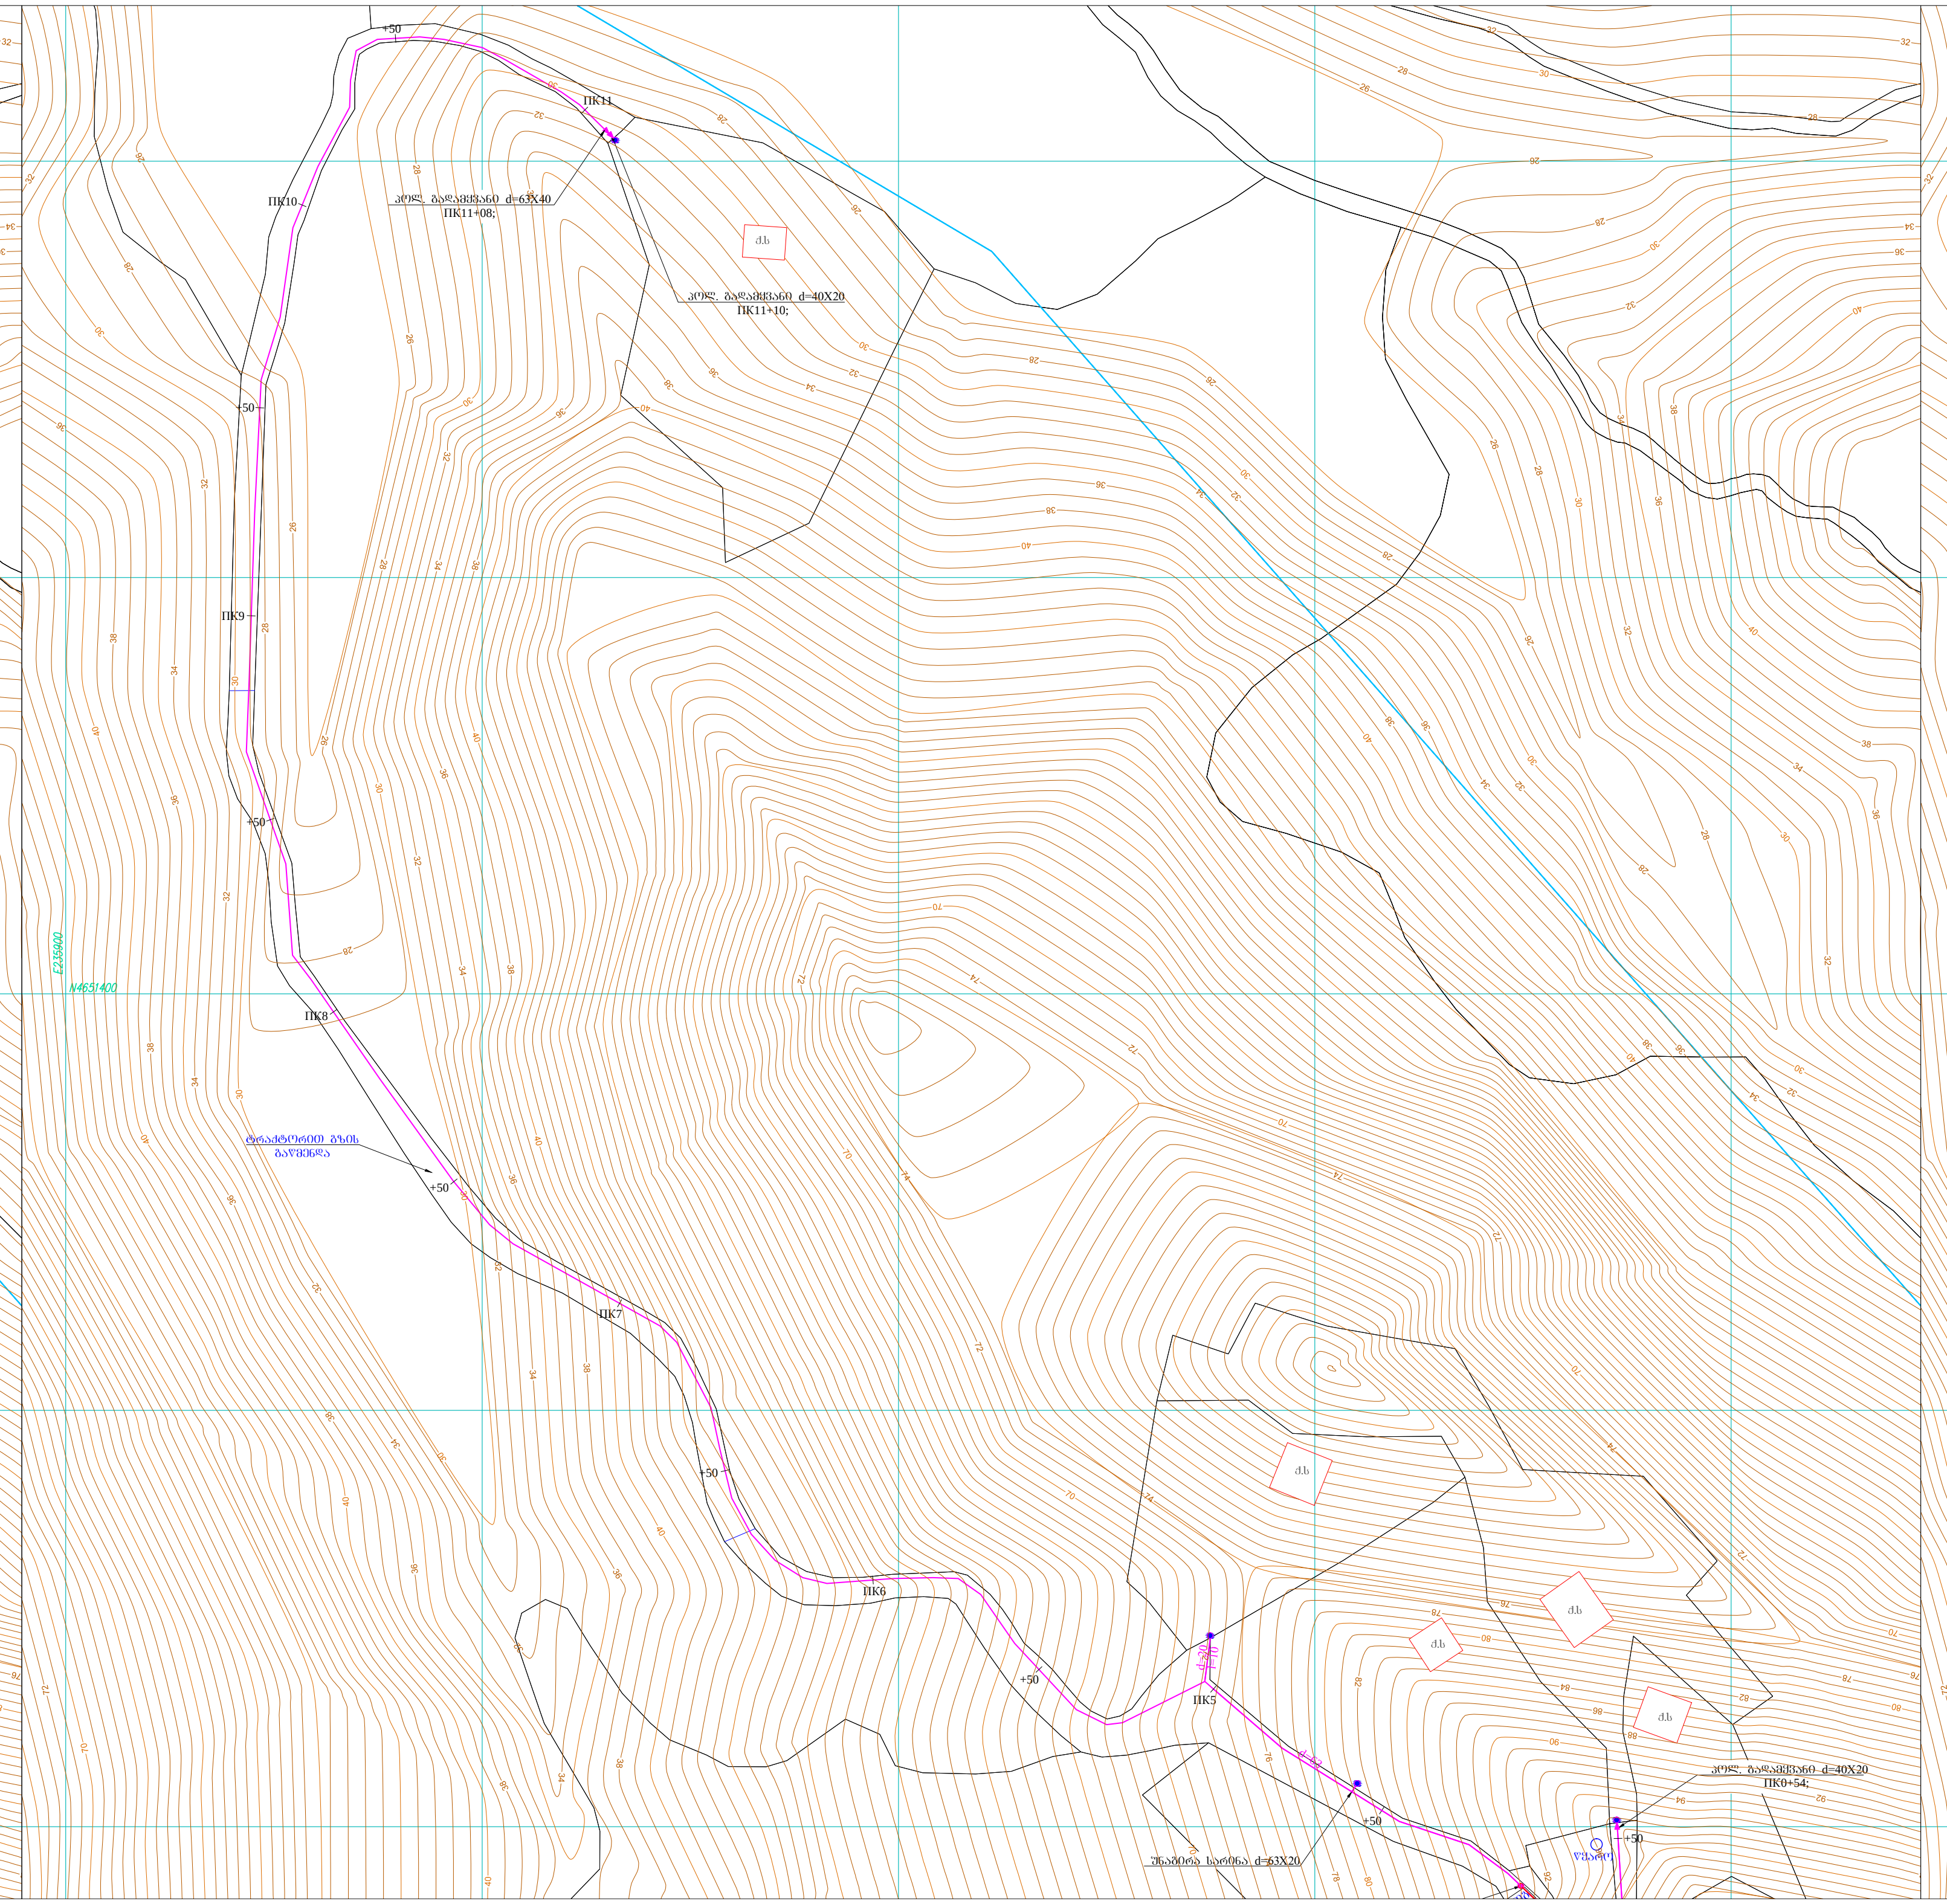
ПК11
პოლ. გადამყვანი d=63X40
ПК11+08;
ПК10
პოლ. გადამყვანი d=40X20
ПК11+10;
ქ.ს
ПК9
ПК8
E235600
N4651400
ტრაქტორით გზის გაყვანა
ПК7
ПК6
ПК5
უნაგირა სარინა d=63X20
პოლ. გადამყვანი d=40X20
ПК0+54;
წყარო
+50

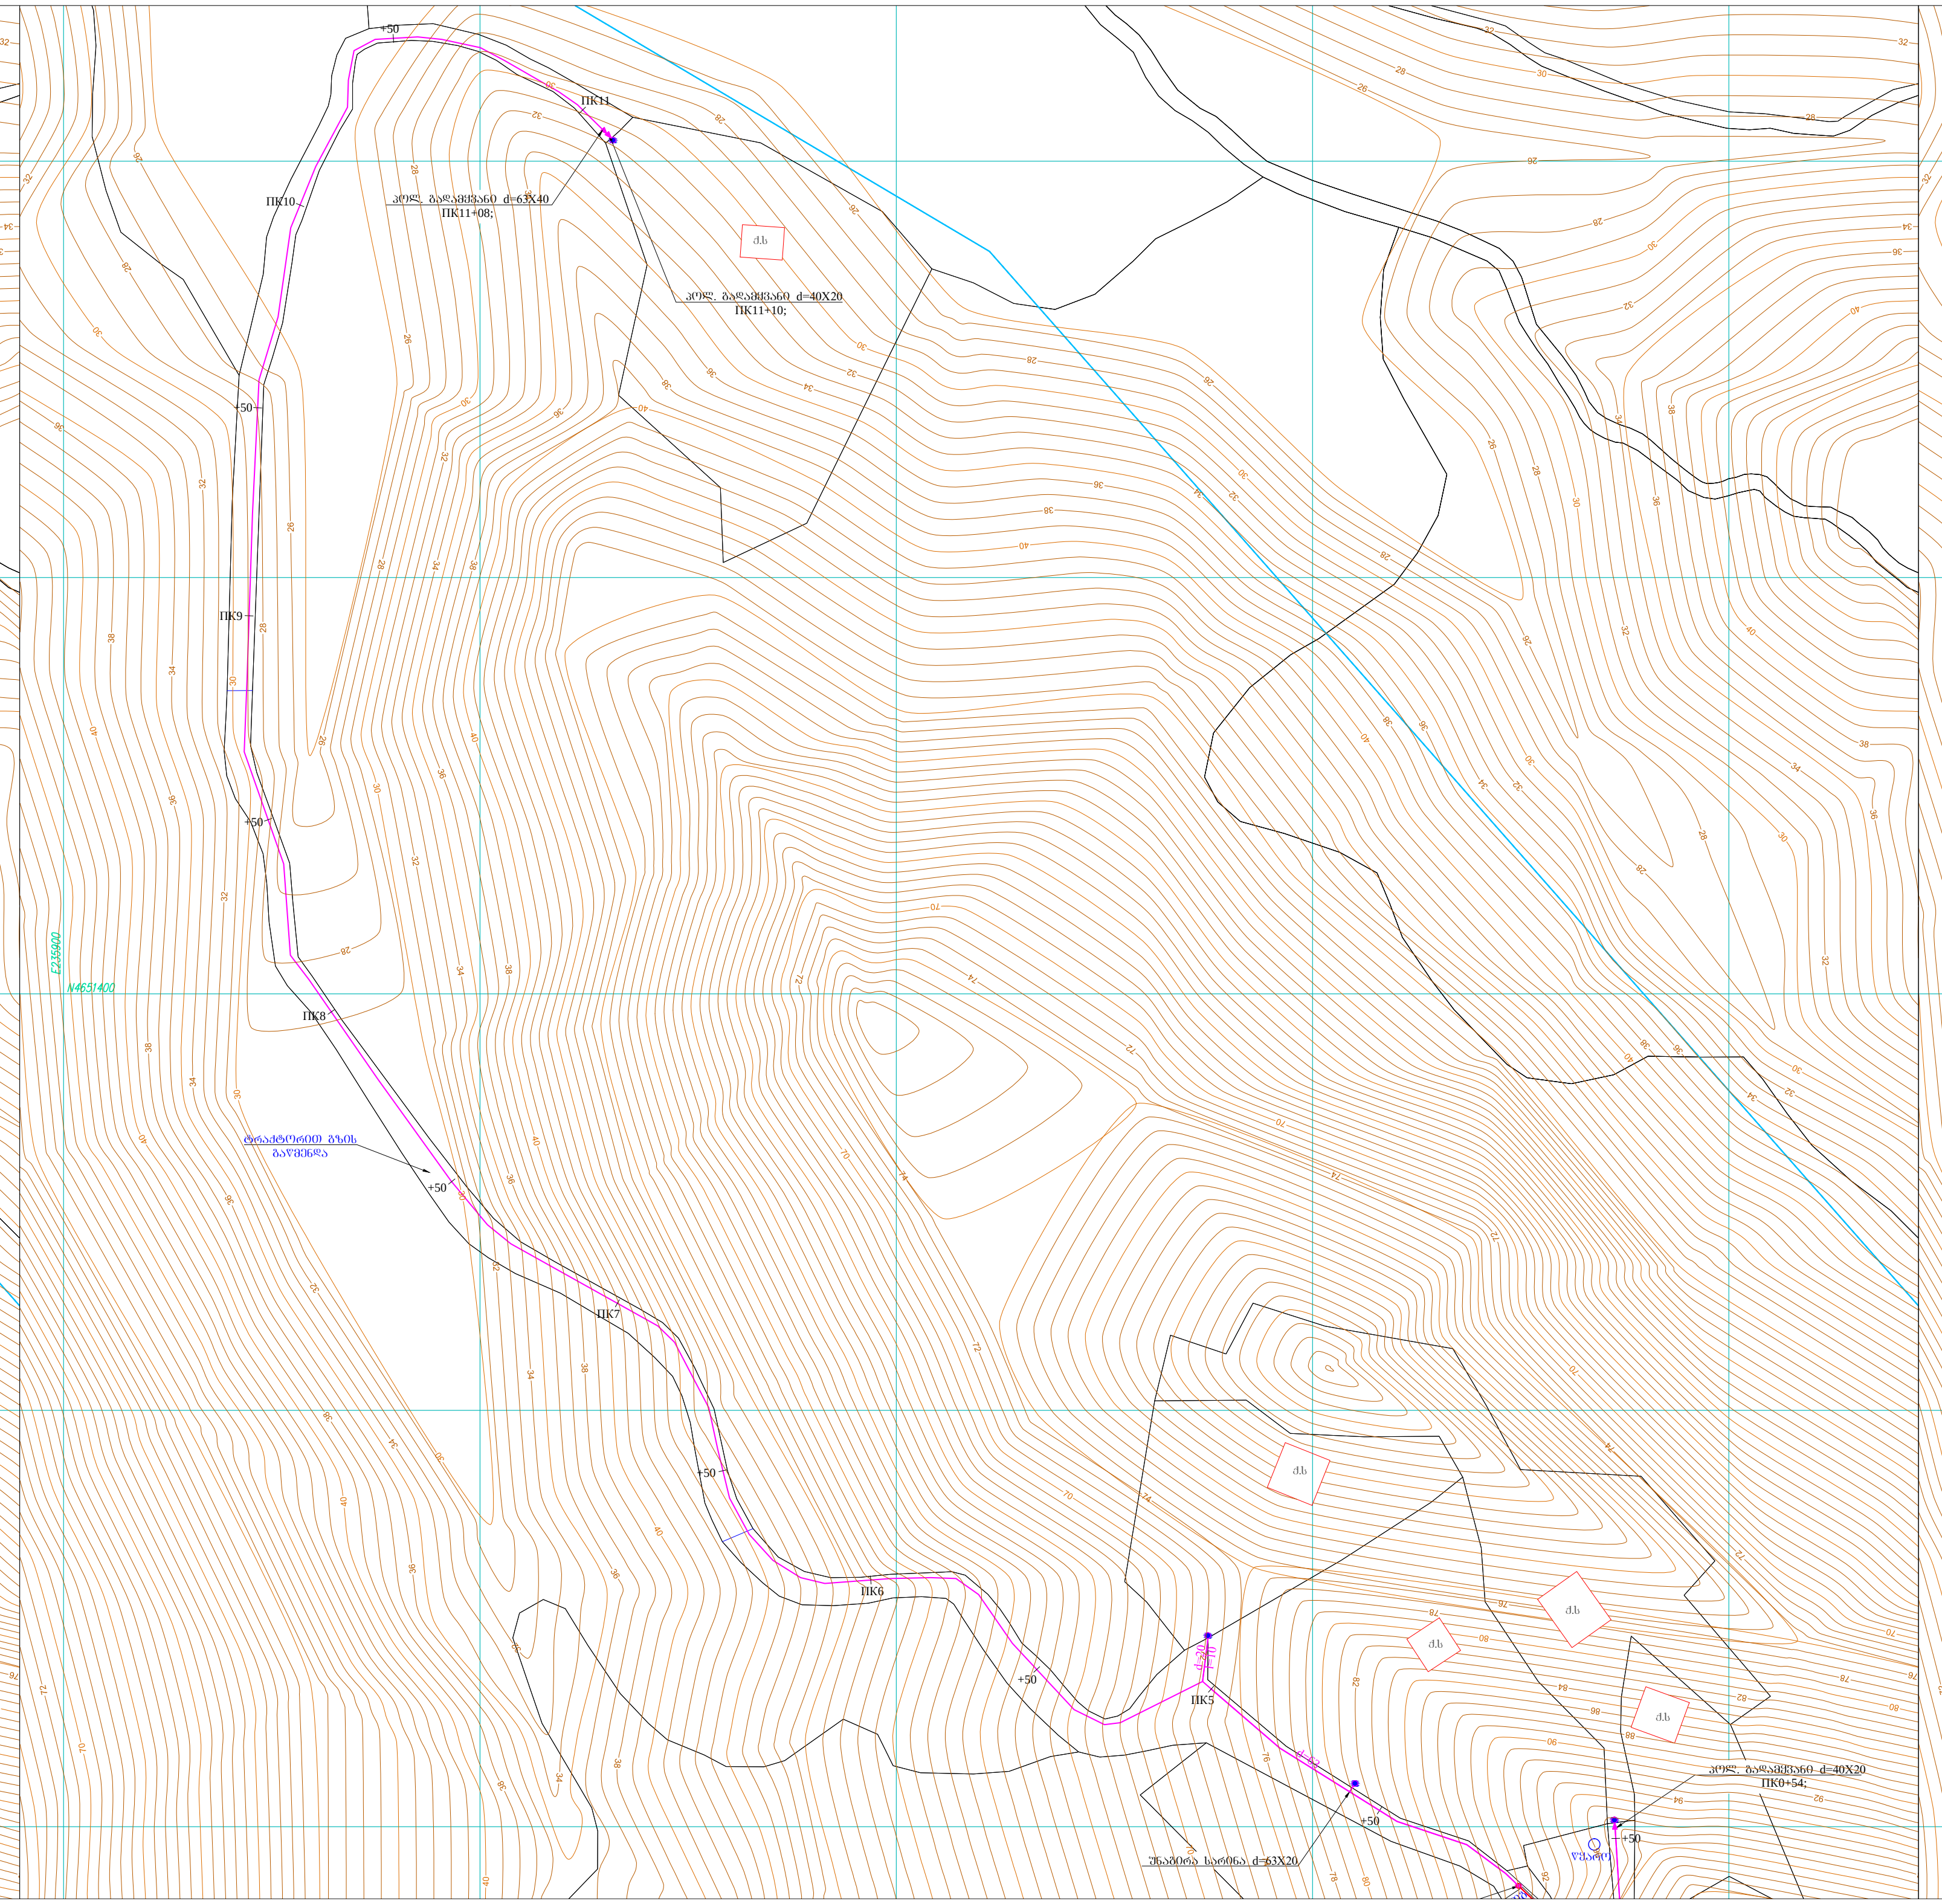
ПК11
პოლ. გადამყვანი d=63X40
ПК11+08;
ПК10
პოლ. გადამყვანი d=40X20
ПК11+10;
ქ.ს
ПК9
ПК8
E235600
N4651400
ტრაქტორით გზის გაყვანა
ПК7
ПК6
ПК5
უნაგირა სარინა d=63X20
პოლ. გადამყვანი d=40X20
ПК0+54;
წყარო
+50

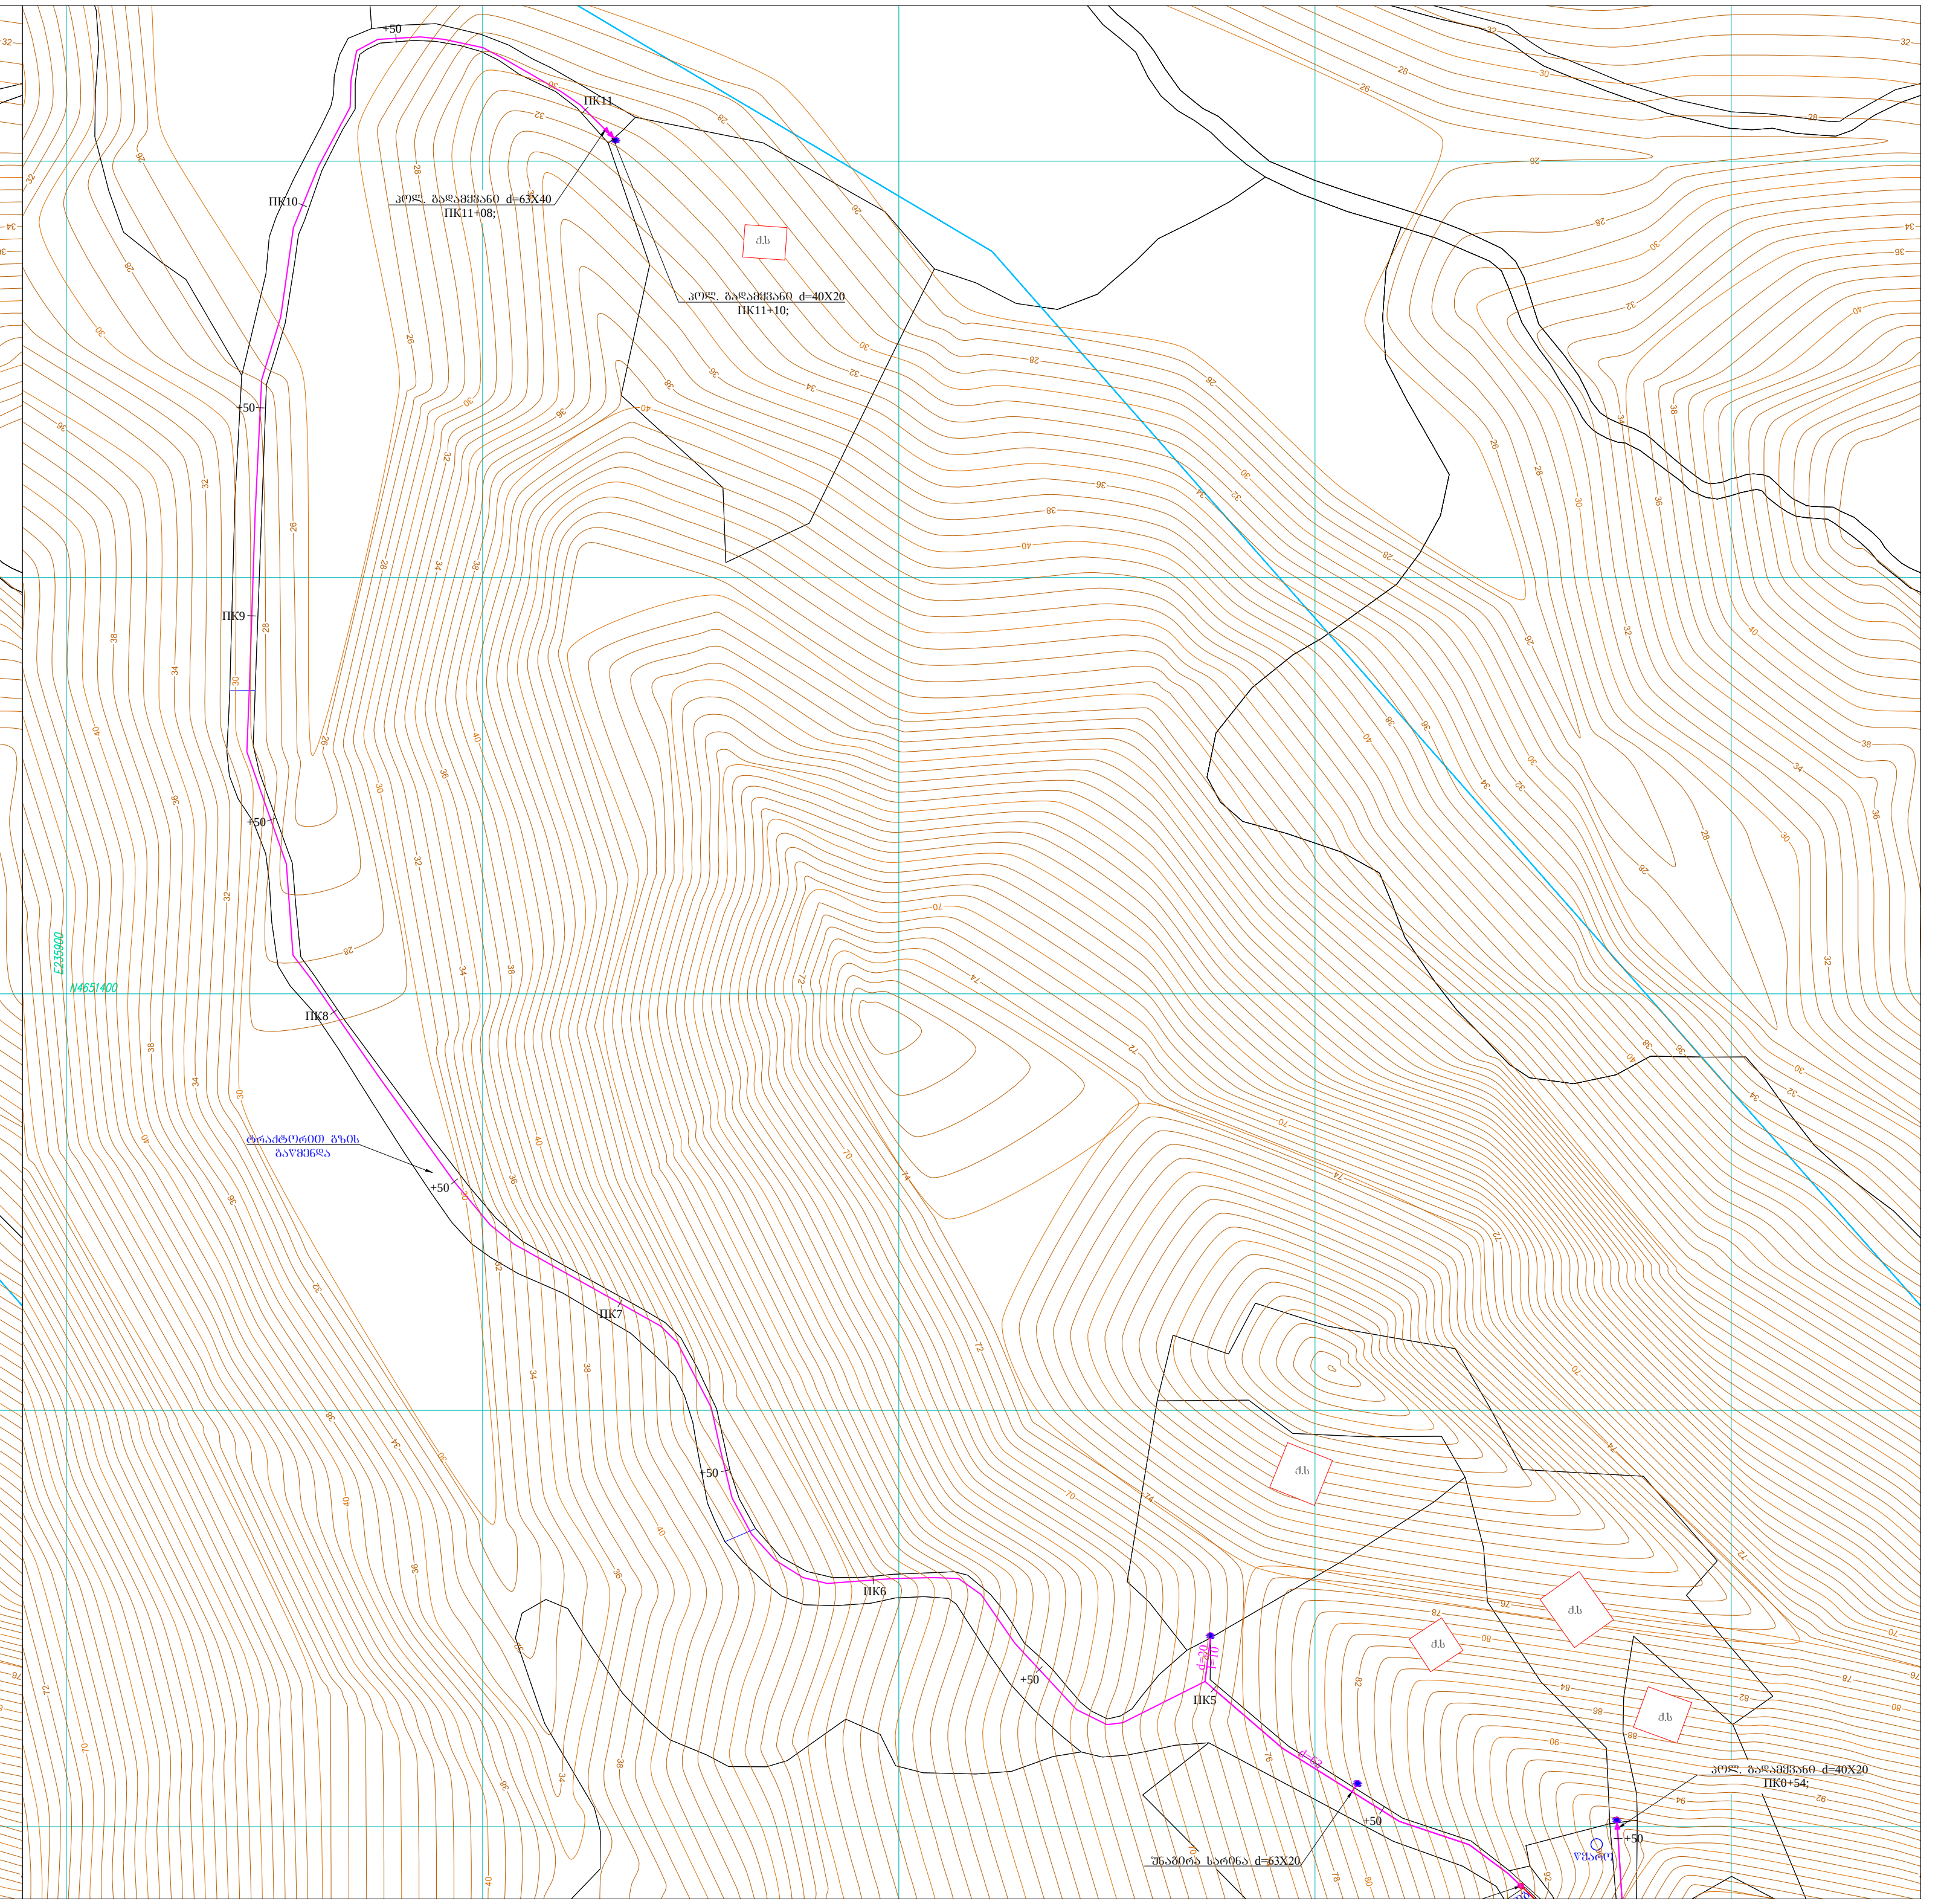
ПК11
პოლ. გადამყვანი d=63X40
ПК11+08;
ПК10
პოლ. გადამყვანი d=40X20
ПК11+10;
ქ.ს
ПК9
ПК8
E235600
N4651400
ტრაქტორით გზის გაყვანა
ПК7
ПК6
ПК5
უნაგირა სარინა d=63X20
პოლ. გადამყვანი d=40X20
ПК0+54;
წყარო
+50