
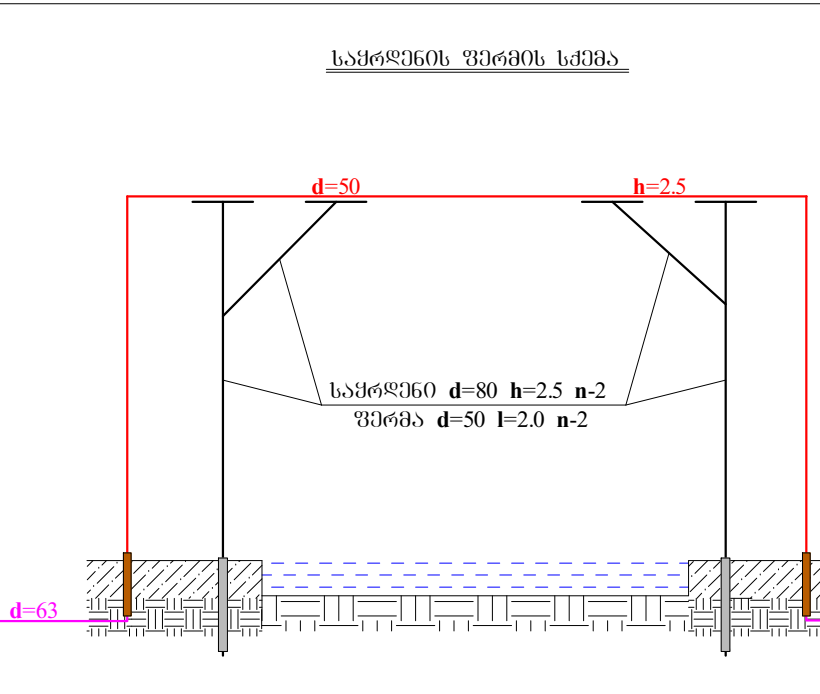
 
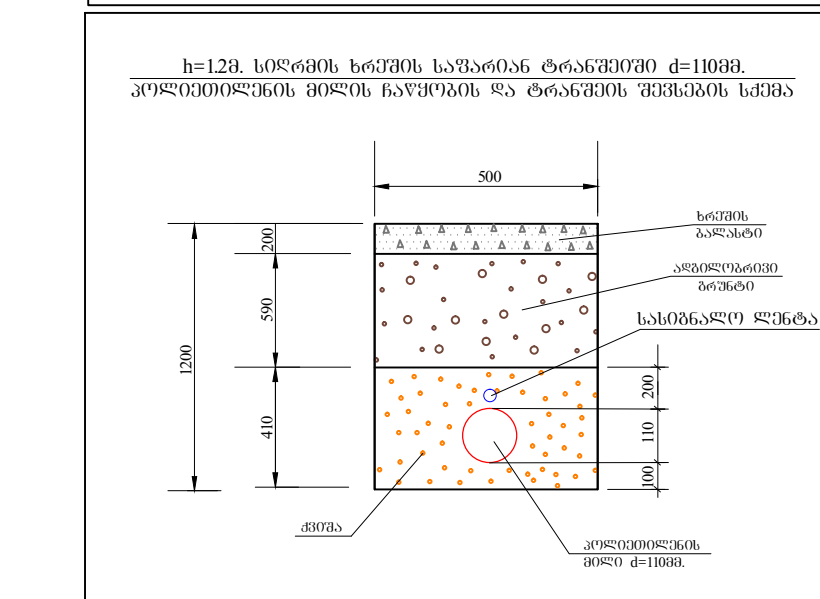
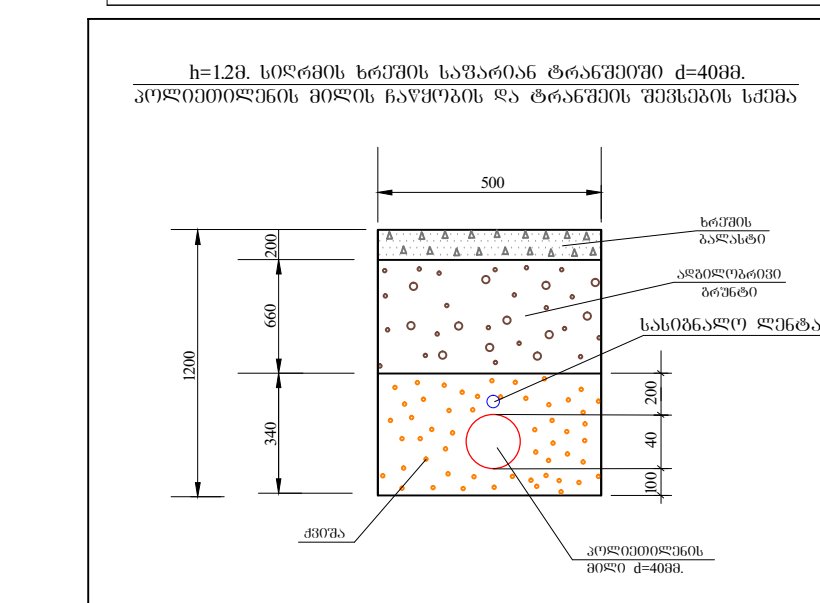


[illegible]

შპს გოშაგუბი

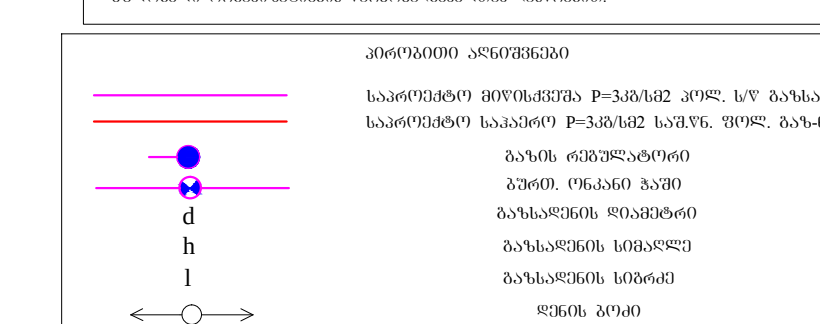

წინამდებარე პროექტი გამოშვებულია მოქმედი ნორმების, წესების, ინტექსტუალური სტანდარტების შესაბამისად და უზრუნველყოფს შენობა-ნაგებობებისა და ტერიტორიების უსაფრთხო ექსპლუატაციას პროექტით გათვალისწინებული დანიშნულების მიხედვით.

მთავარი მდივანი

[illegible]