

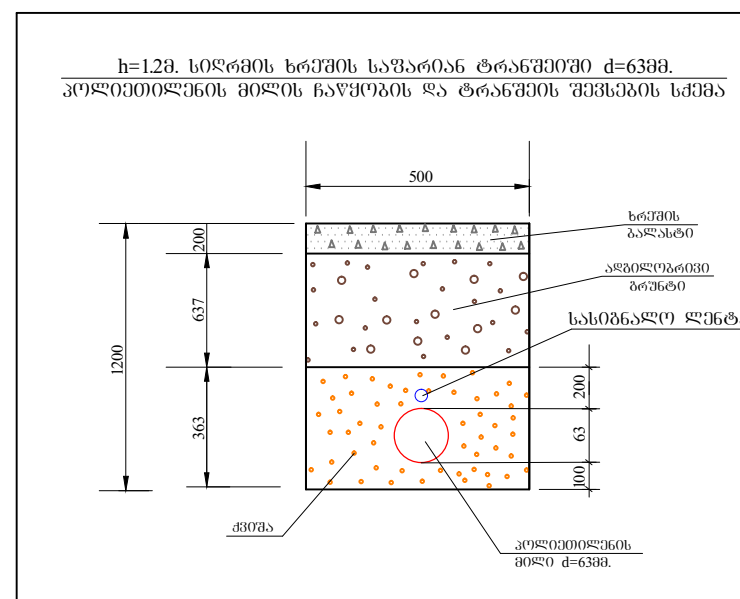
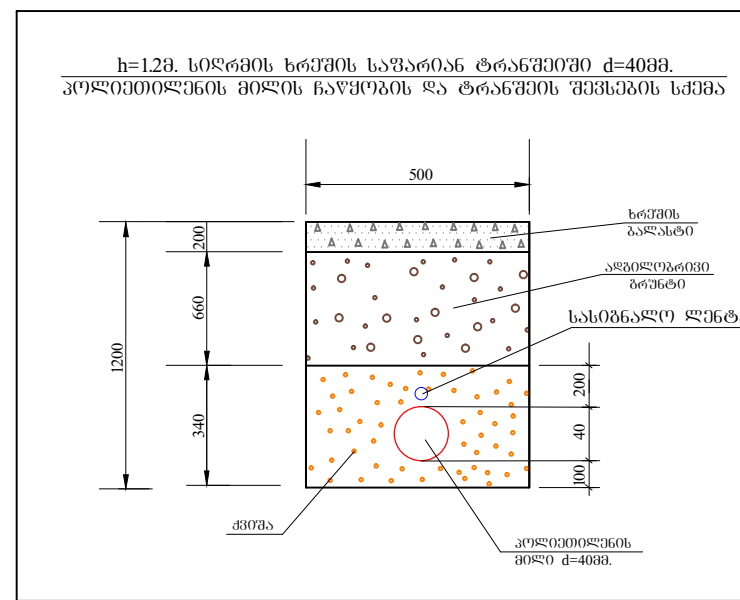
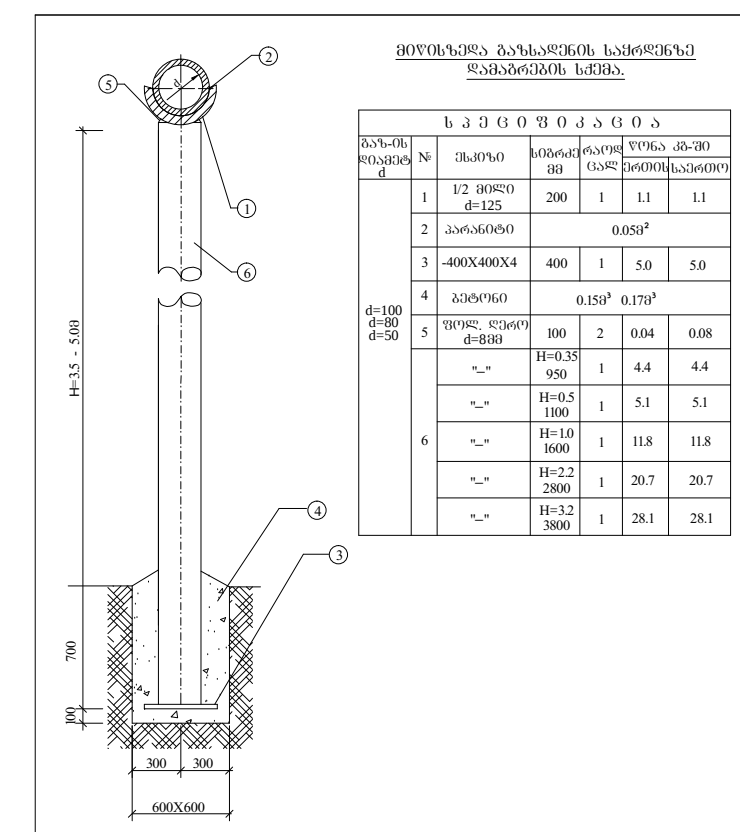


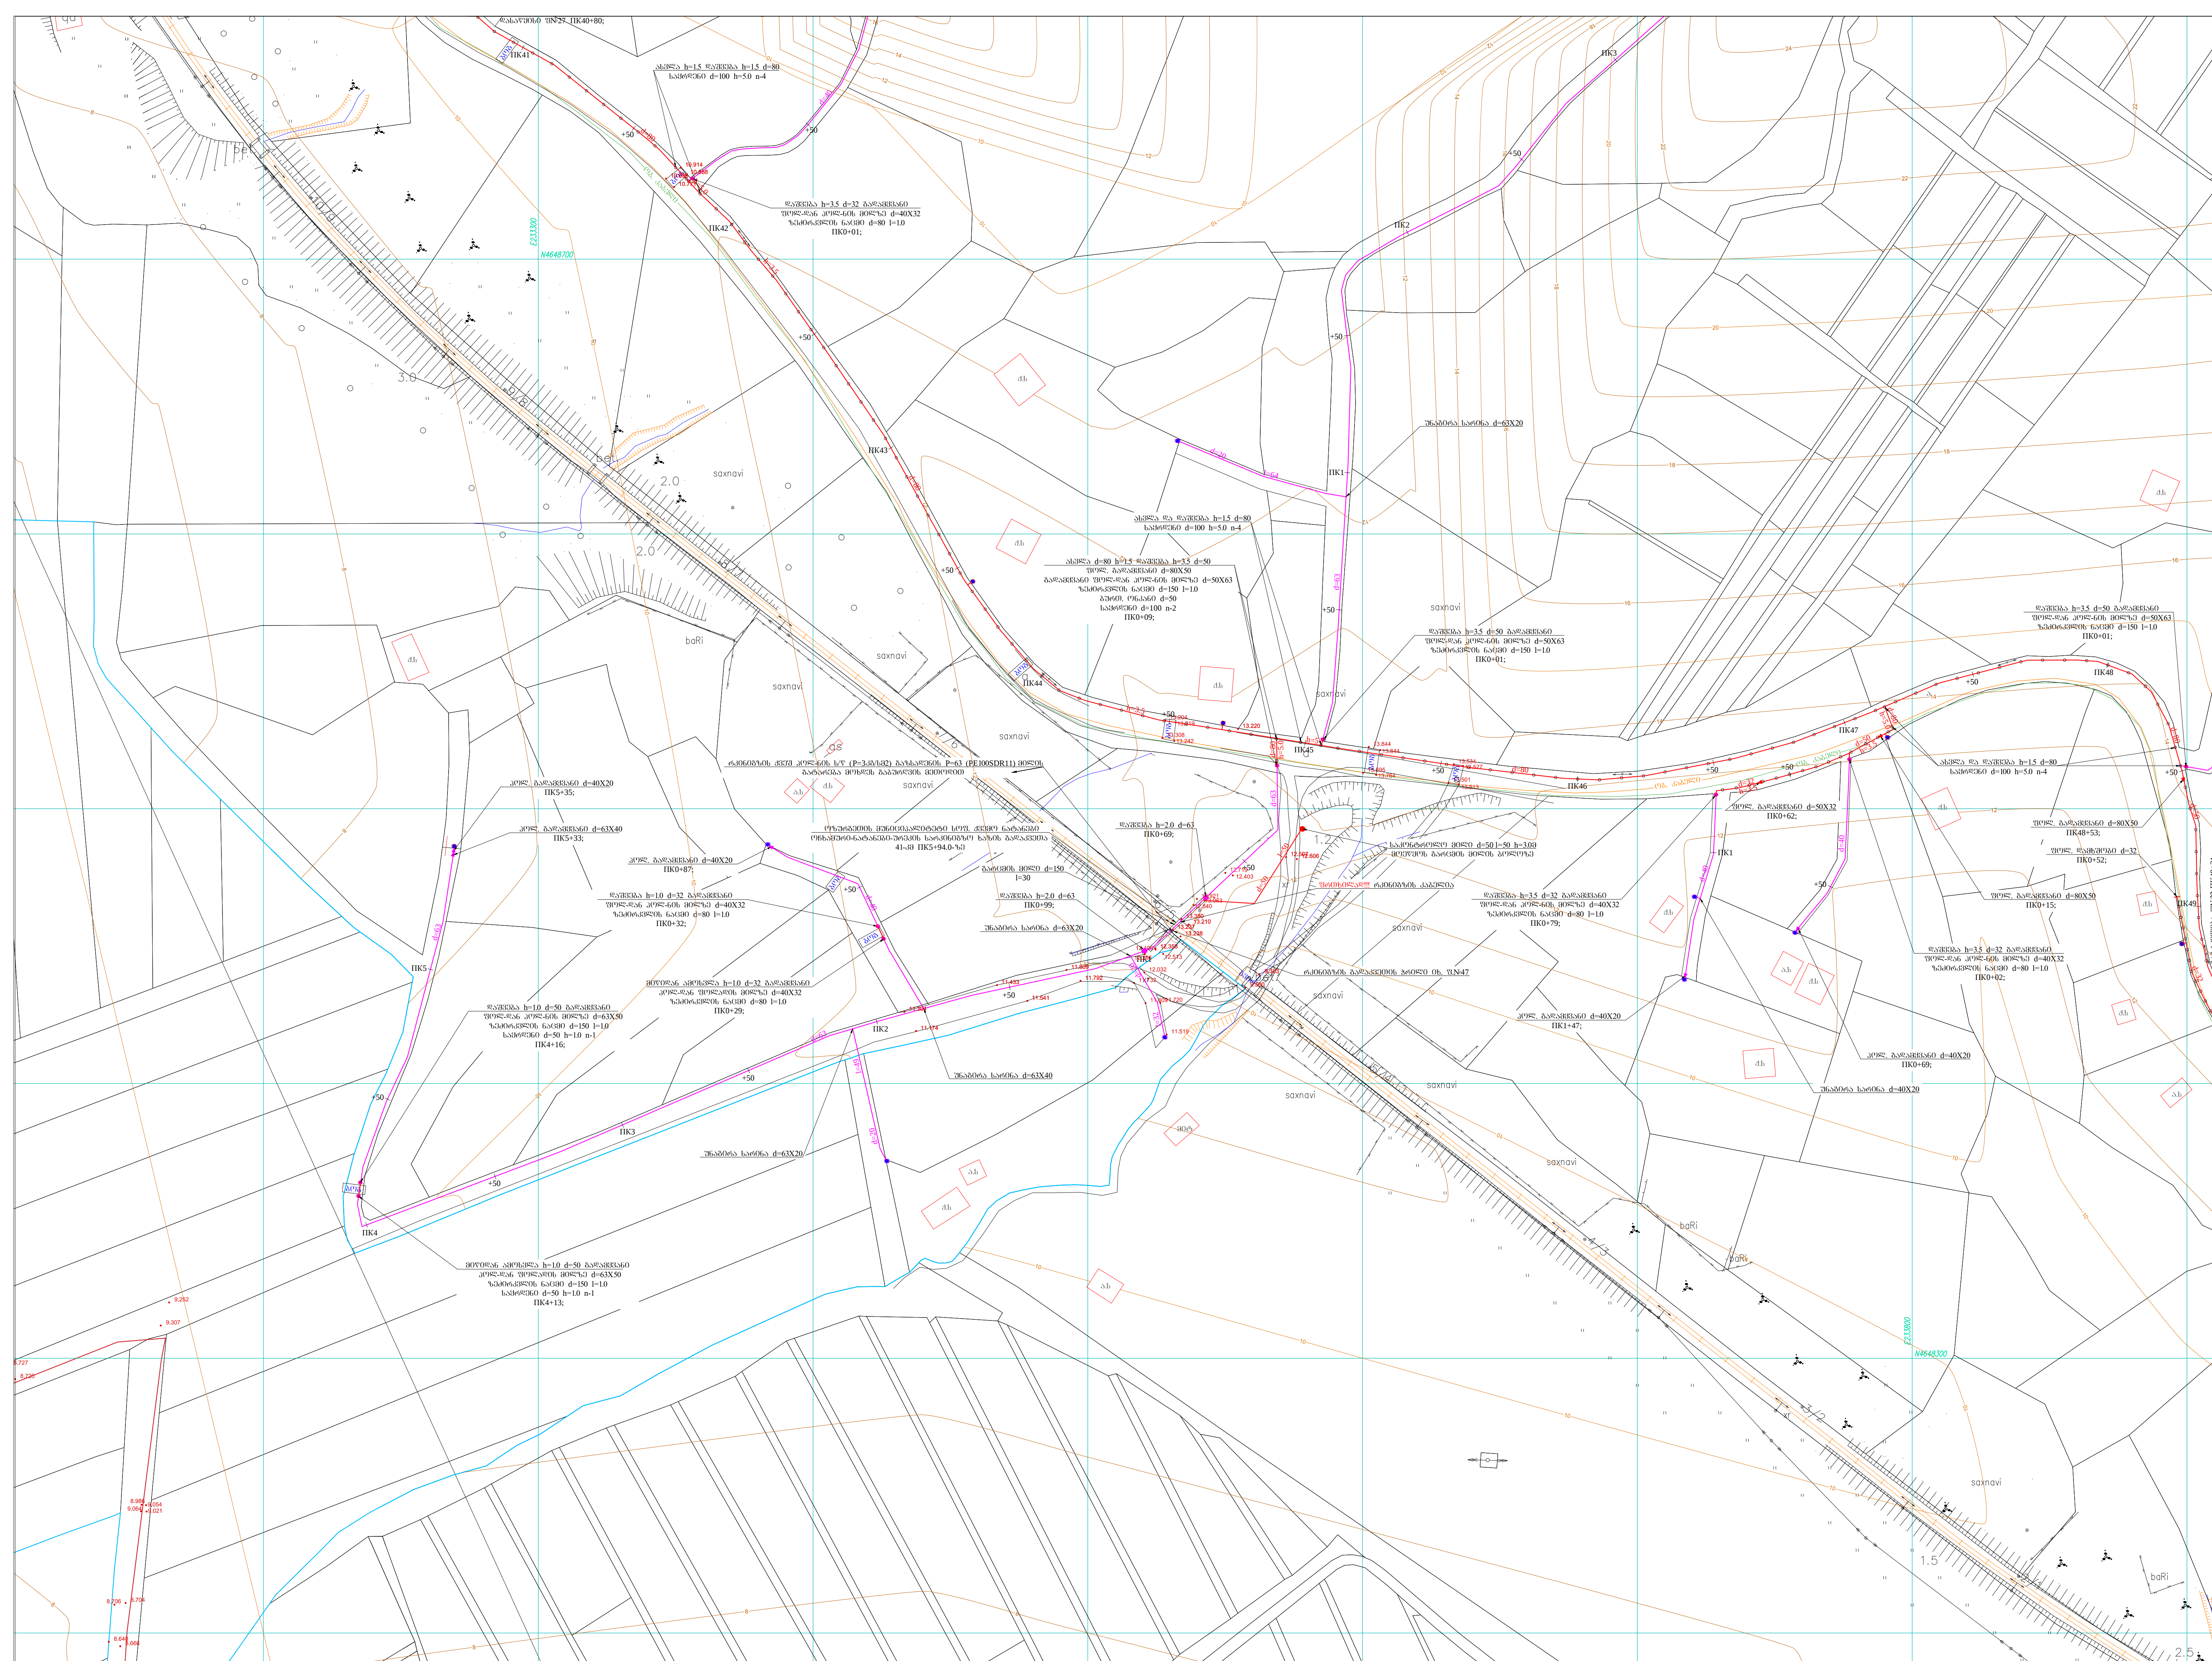

- [illegible]

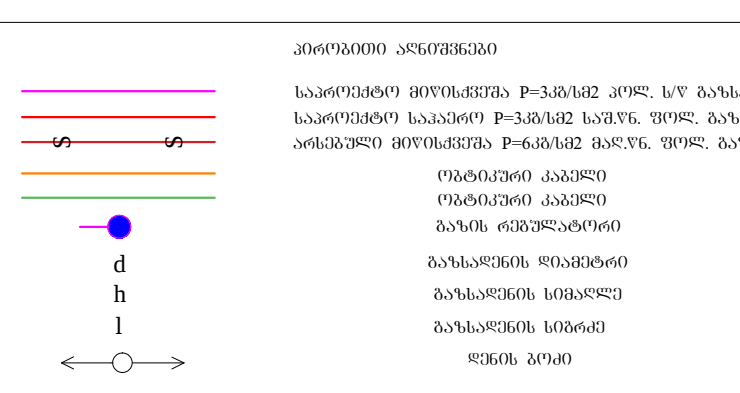

წინამდებარე პროექტი გამოშვებულია მოქმედი ნორმების, წესების, ინსტრუქციების, სახელმწიფო სტანდარტების შესაბამისად და უზრუნველყოფს შენობა-ნაგებობების ხანძარი-საინვაზიო უსაფრთხო უზრუნველყოფის უზრუნველყოფის პროექტით გათვალისწინებული ნორმების დაცვის უზრუნველყოფას.

[illegible]