


№=2 გაზის წნევის მარეგულირებელი პუნქტი (ბ.მ.პ.)
(2 ხაზიანი)
ხარჯი Q=3000მ3/სთ

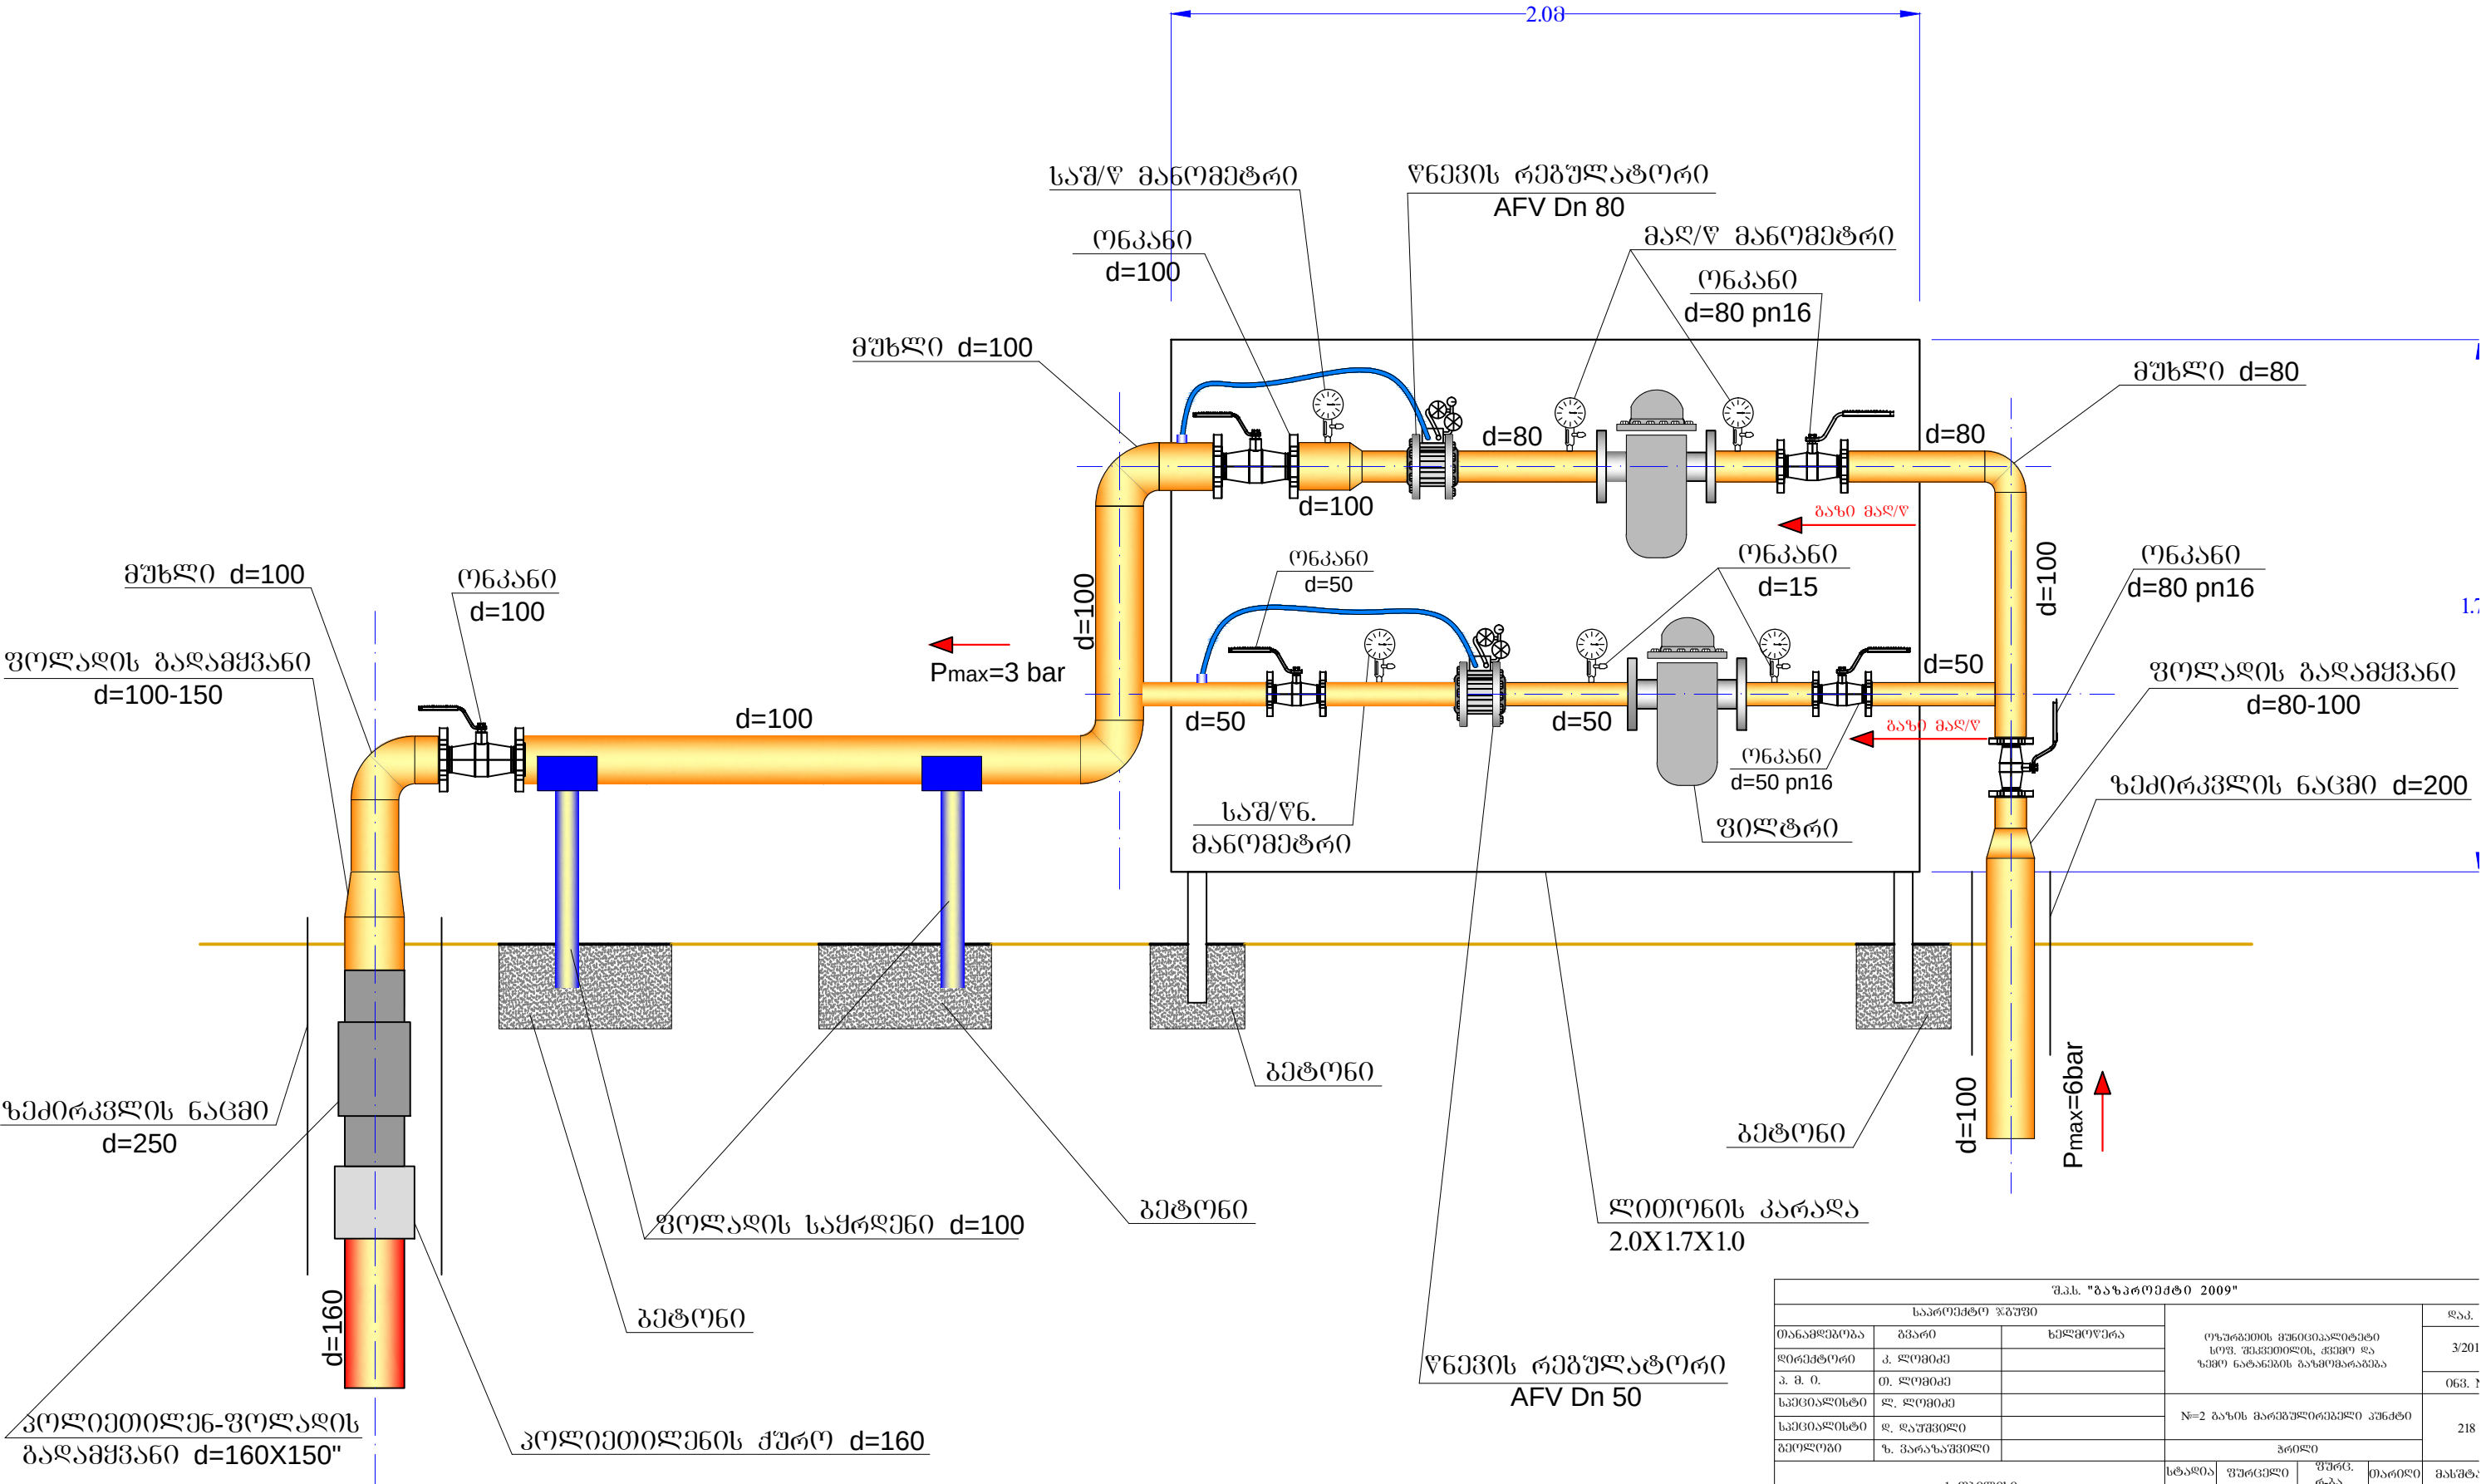

შპს. "გაზპრომგაზი 2009"					
საპროექტო ჯგუფი			დამკვეთი		
დირექტორი	კ. ლომიძე				
პ. მ. ი.	თ. ლომიძე				
სპეციალისტი	ლ. ლომიძე				
სპეციალისტი	დ. ლომიძე		№=2 გაზის მარეგულირებელი პუნქტი		
გეოლოგი	ზ. პარაზუშვილი		პროექტი		
პ. მ. ი.			სტადია	ფურცელი	ფურც. რ-ბა
			მ.პ.	53	53
			თარიღი	10.05.15	მასშტაბი