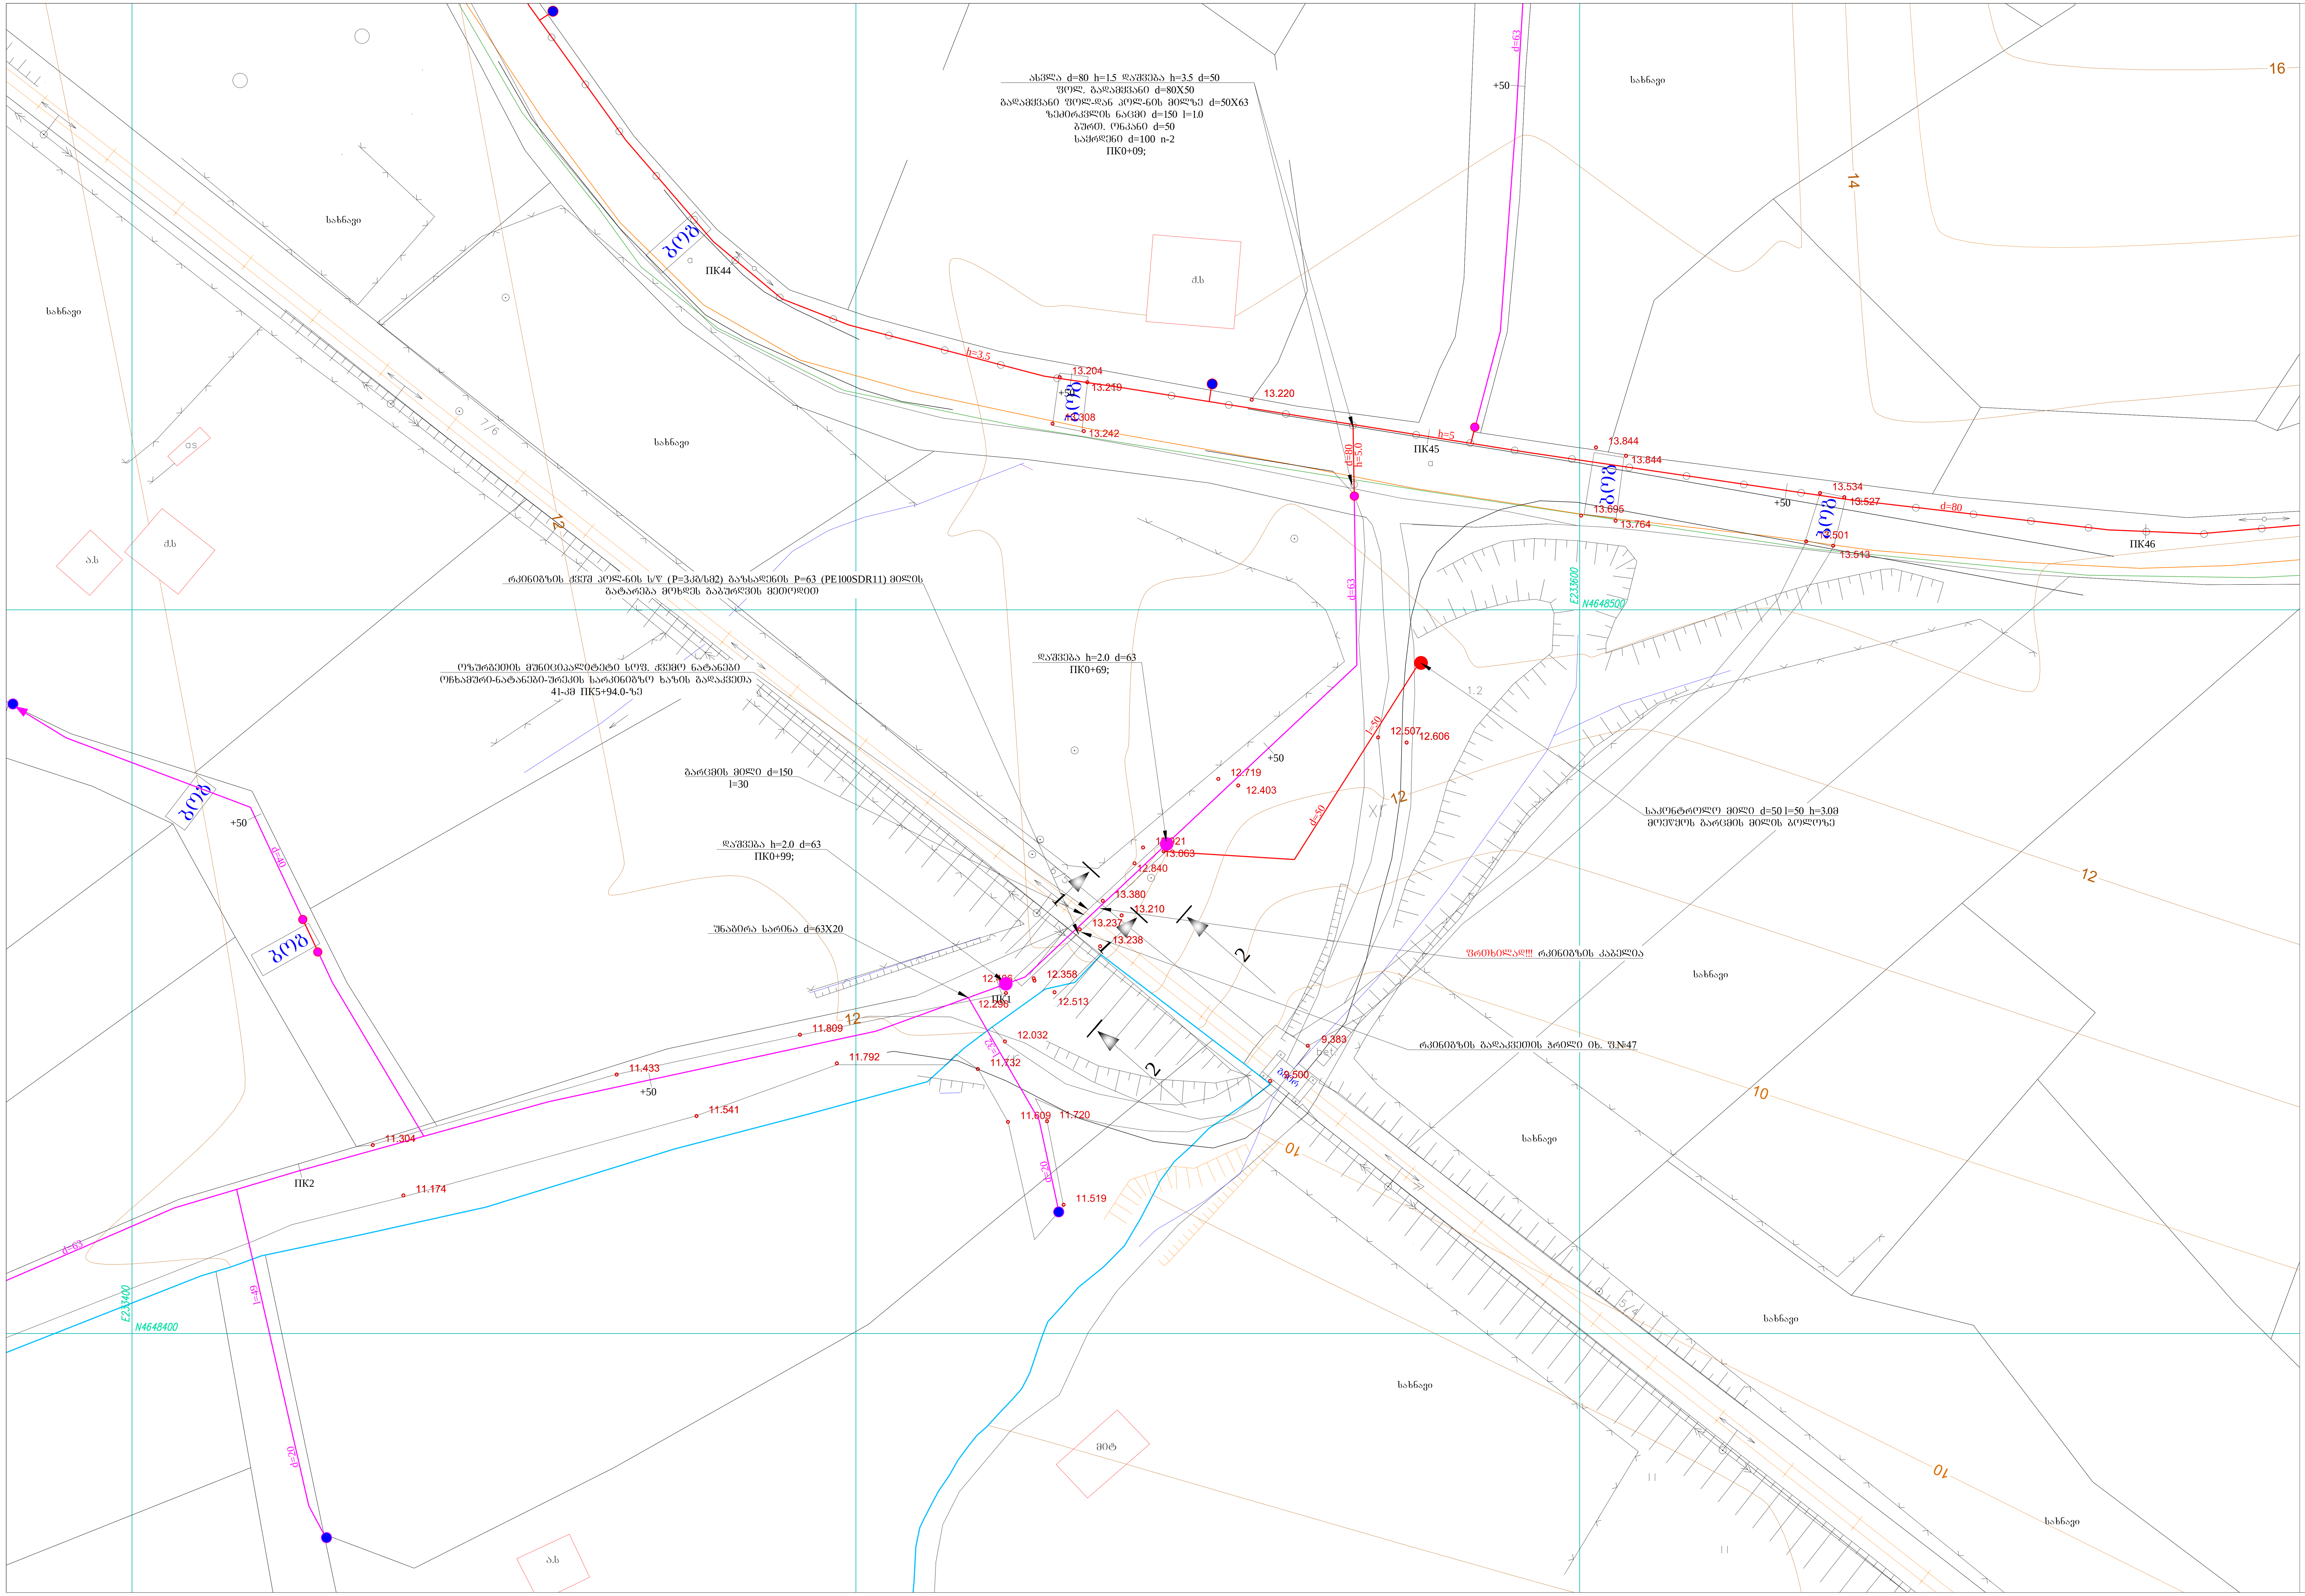

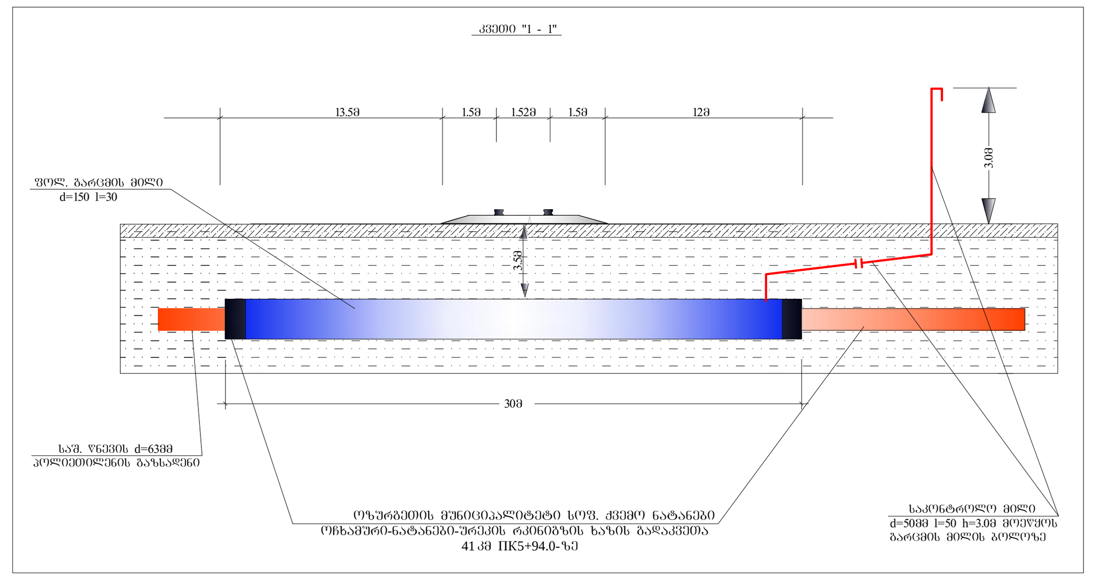

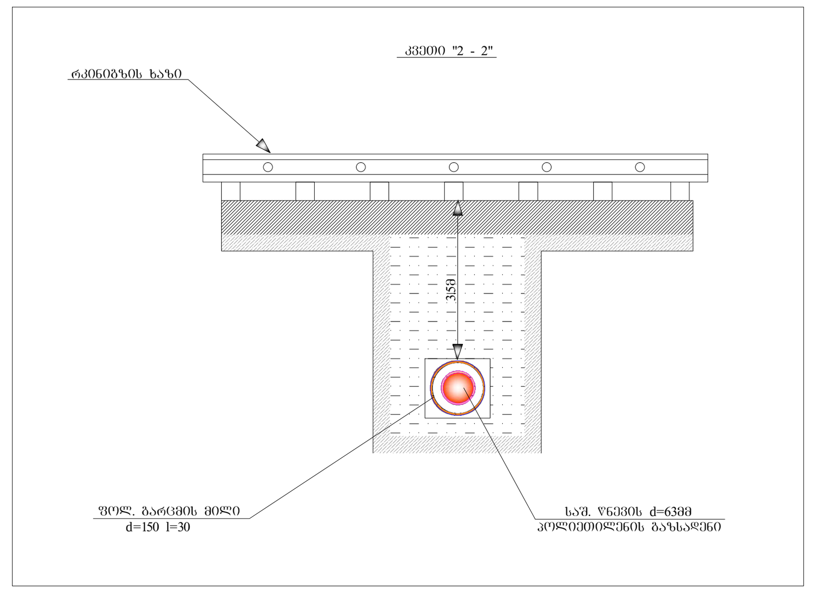

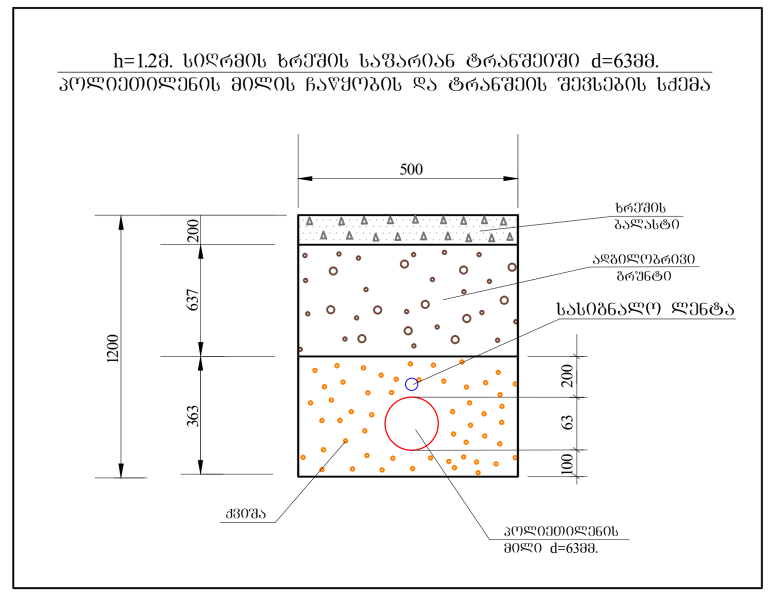

შენიშვნები!!!

1. გაზსადენის რკინიგზის ქვეშ გატარება განხორციელდეს გაბურღვის მეთოდით.

პირობითი აღნიშვნები

(იისფერი ხაზი)	საპროექტო მიწისქვეშა P=3კგ/სმ2 პოლ. ს/წ გაზსადენი
(წითელი ხაზი)	საპროექტო საჰაერო P=3კგ/სმ2 საშ.წნ. ფოლ. გაზ-ნი
(ნარინჯისფერი ხაზი)	ოპტიკური კაბელი
(მწვანე ხაზი)	სილქნეტის ოპტიკური კაბელი
(ლურჯი წრე)	გაზის რეგულატორი
d	გაზსადენის დიამეტრი
h	გაზსადენის სიმაღლე
l	გაზსადენის სიგრძე
←○→	დენის ბოძი

წინამდებარე პროექტი გამოშვებულია მოქმედი ნორმების, წესების, ინსტრუქციების, სახელმწიფო სტანდარტების შესაბამისად და უზრუნველყოფს შენობა-ნაგებობების ხანძარსაწინააღმდეგო უსაფრთხო ექსპლოატაციას პროექტით გათვალისწინებული ღონისძიებების დაცვის შემთხვევაში.

მთ. სპეციალისტი /თ. ლომიძე/

შ.პ.ს. "გაზპროექტი 2009"

საპროექტო ჯგუფი			ოზურგეთის მუნიციპალიტეტი სოფ. ქვემო ნატანების გაზომარაგება					დაკ. №
თანამდებობა	გვარი	ხელმოწერა						3/2015
დირექტორი	კ. ლომიძე							ინვ. №
პ. მ. ი.	თ. ლომიძე		ოზურგეთის მუნიციპალიტეტი. სოფ ქვემო ნატანები ოჩხამური-ნატანები-ურეკის რკინიგზის ხაზის გადაკვეთა 41 კმ ПК5+94.0-ზე					212
სპეციალისტი	ლ. ლომიძე							
სპეციალისტი	დ. დაუშვილი							
გეოლოგი	ზ. ვარაზაშვილი							
ქ. თბილისი			კვეთი "1 - 1", "2 - 2"	სტადია	ფურცელი	ფურც. რ-ბა	თარიღი	მასშტაბი
				მ.პ	47	53	10.05.15	1:500