



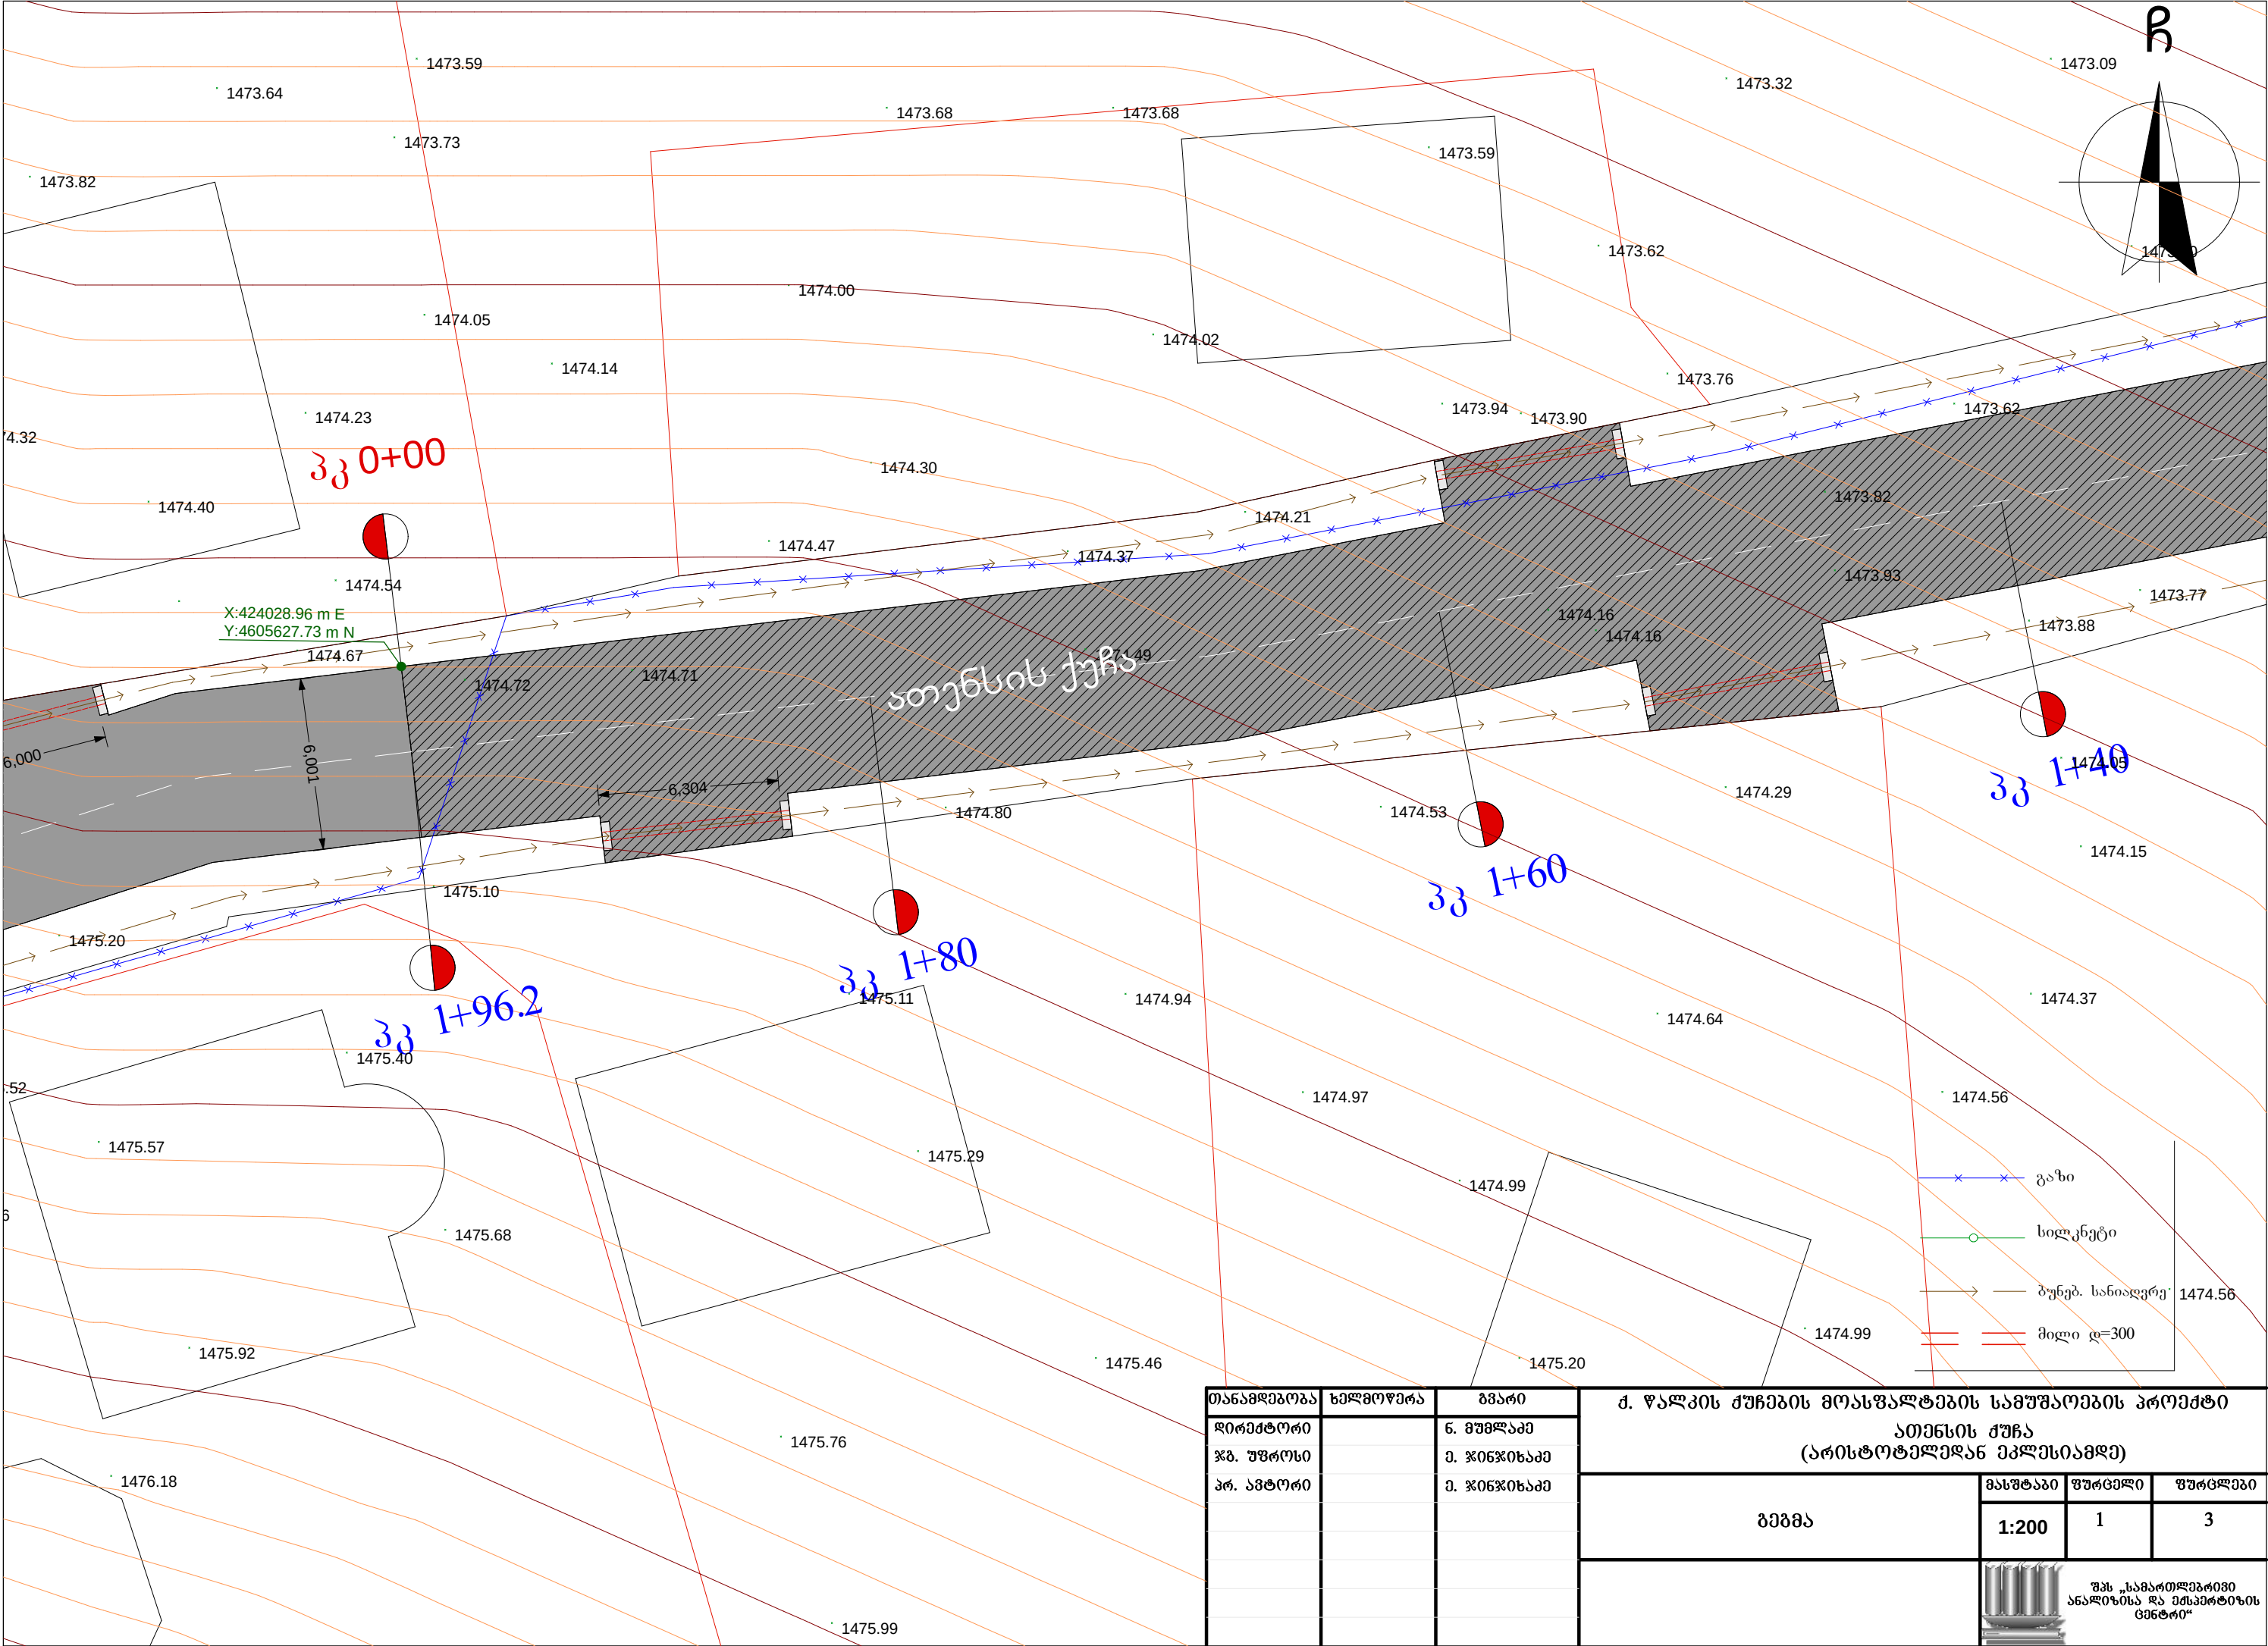

თანამდებობა	ხელმოწერა	გვარი	ქ. წალკის ქუჩების მოასფალტების სამუშაოების პროექტი		
დირექტორი		ნ. მუხრანაძე	ათენის ქუჩა		
ჟბ. უფროსი		მ. ჯიფიხიაძე	(არისტოტელეძის ეკლესიამდე)		
პრ. ავტორი		მ. ჯიფიხიაძე	გეგმა	მასშტაბი	ფურცელი
				1:200	1
				ფურცლები	3
			 შპს „სამართლებრივი ინჟინერებისა და მშენებლის გუნდი“		

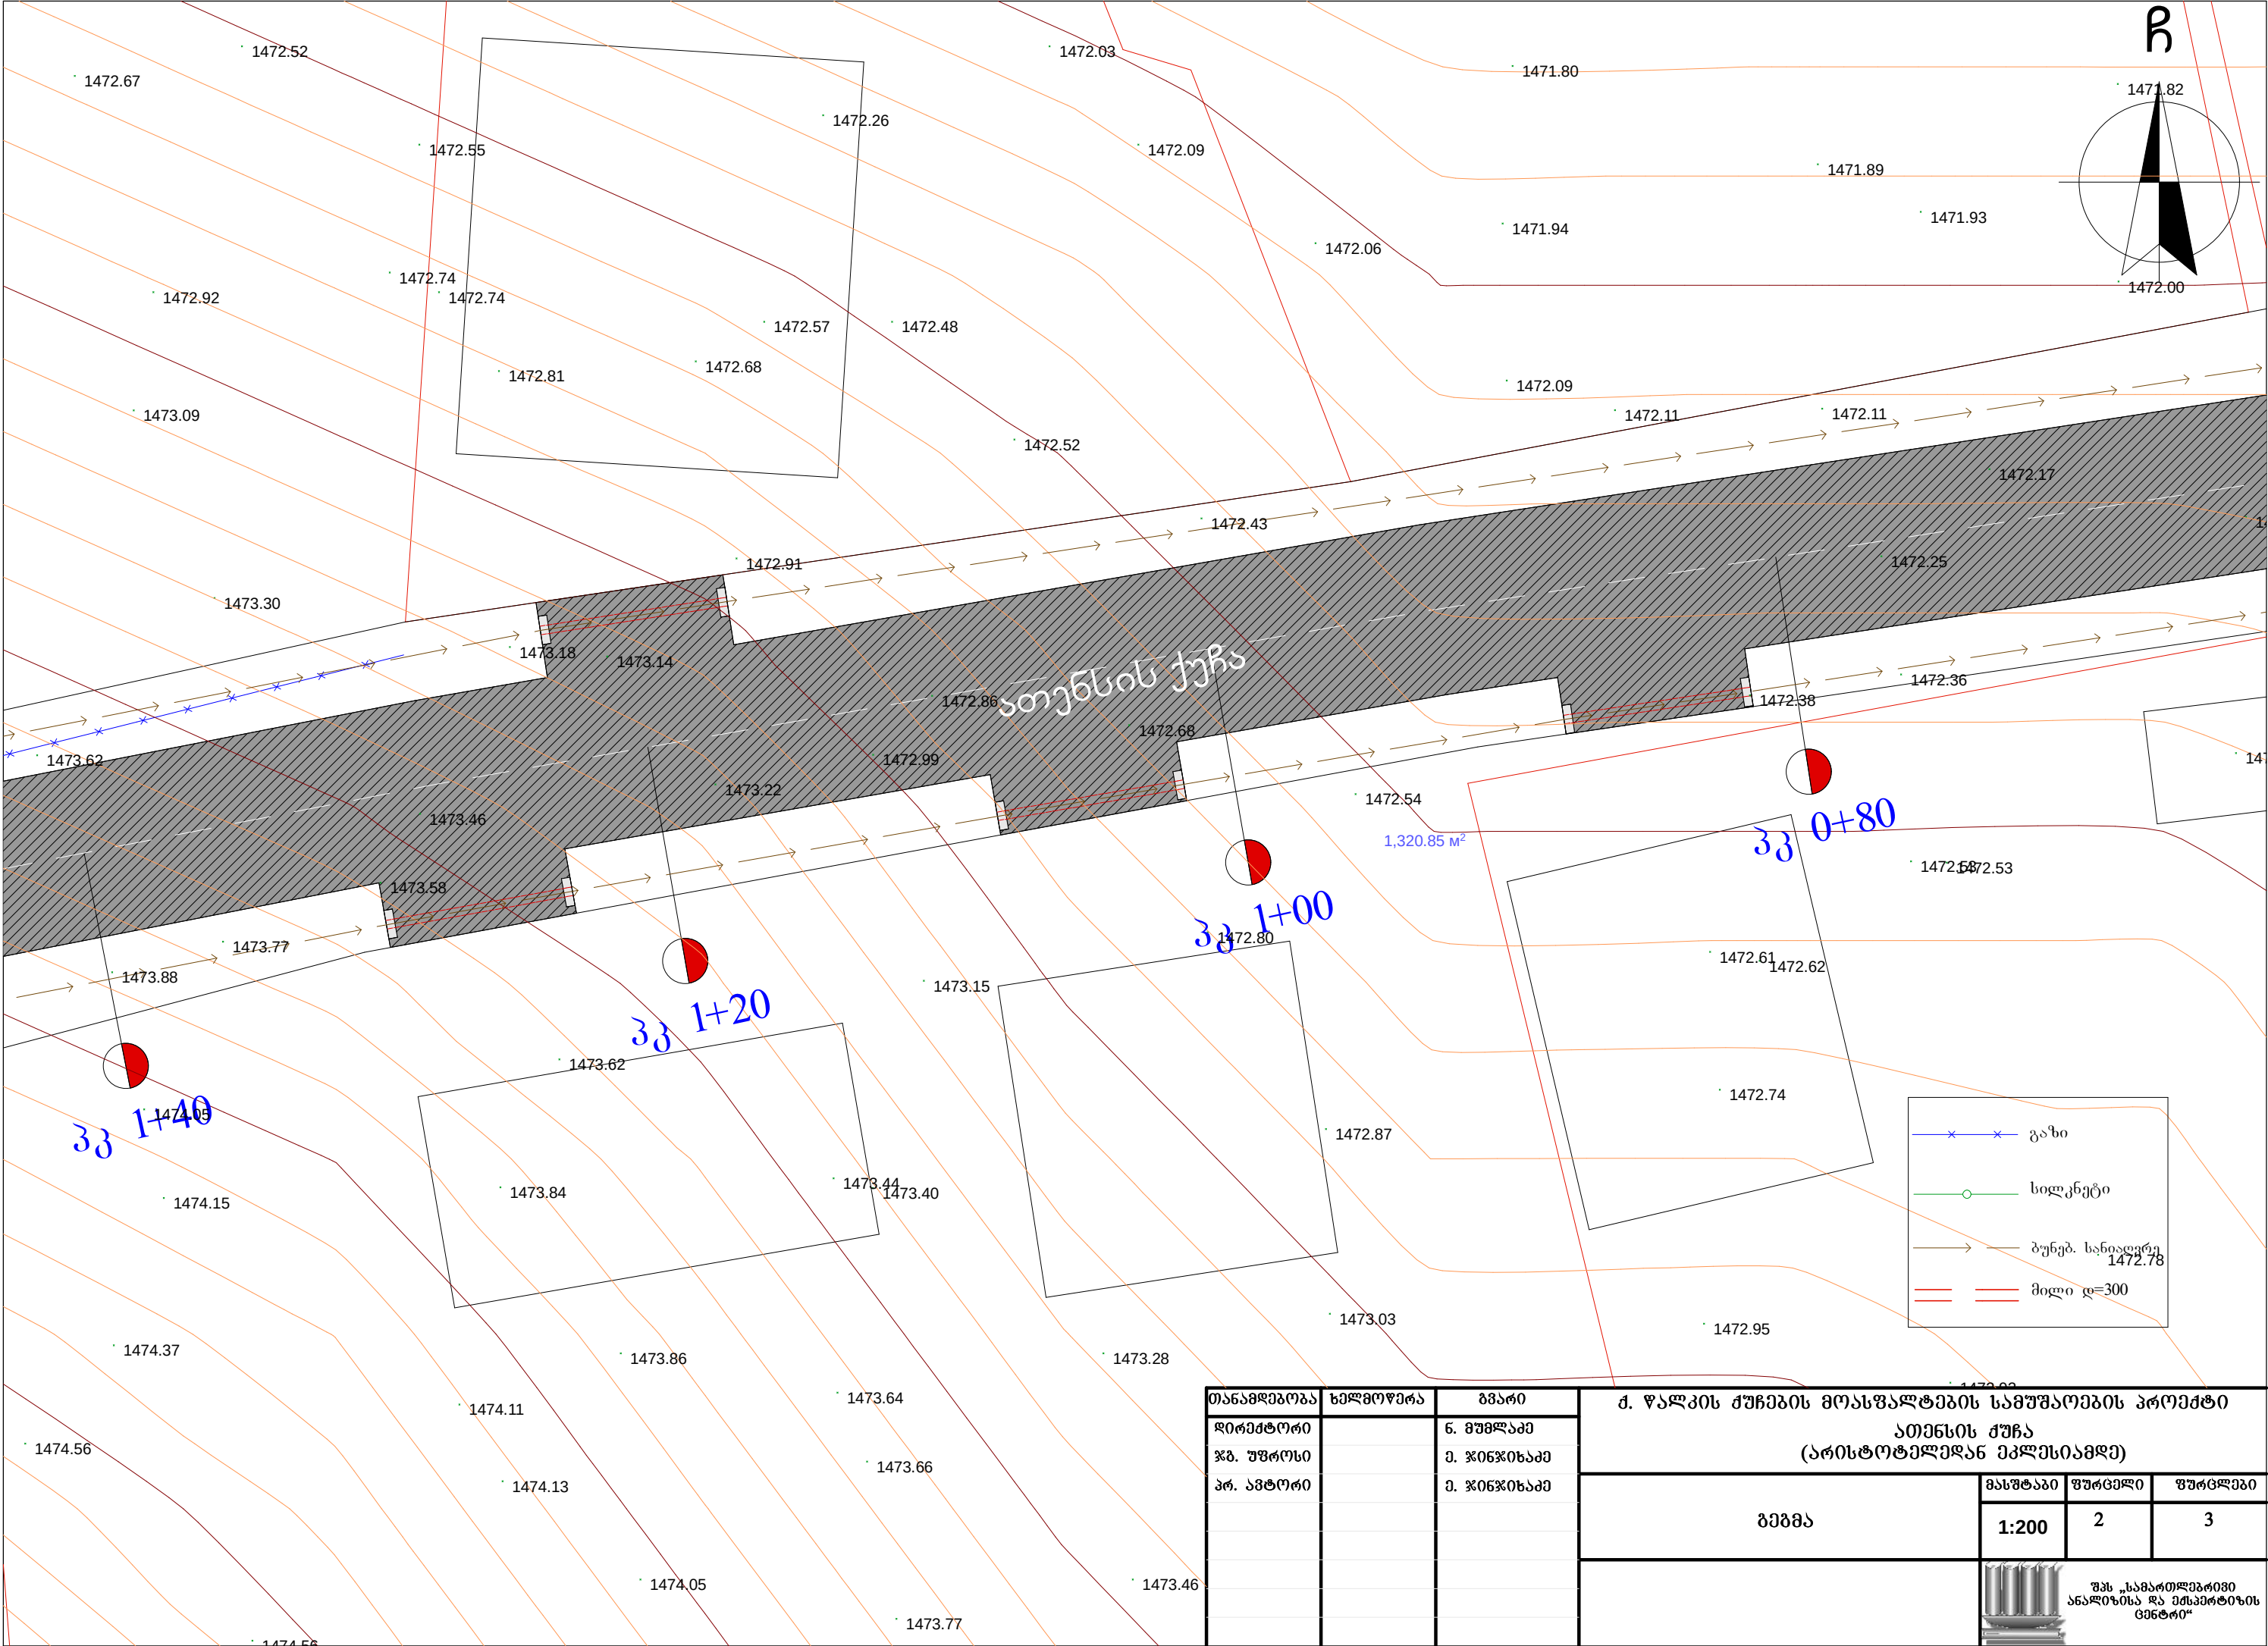

თანამდებობა	ხელმოწერა	გვარი	ქ. წალკის ქუჩების მოასფალტების სამუშაოების პროექტი		
დირექტორი		ნ. მუხლაძე	ათენის ქუჩა (არისტოტელეძის ეკლესიამდე)		
ჟბ. უფროსი		მ. ჯიფიხაძე			
პრ. ავტორი		მ. ჯიფიხაძე	გეგმა	მასშტაბი	ფურცელი
				1:200	2
					3
				შპს „სამართლებრივი ანალიზისა და მისამართის ცენტრი“	

