



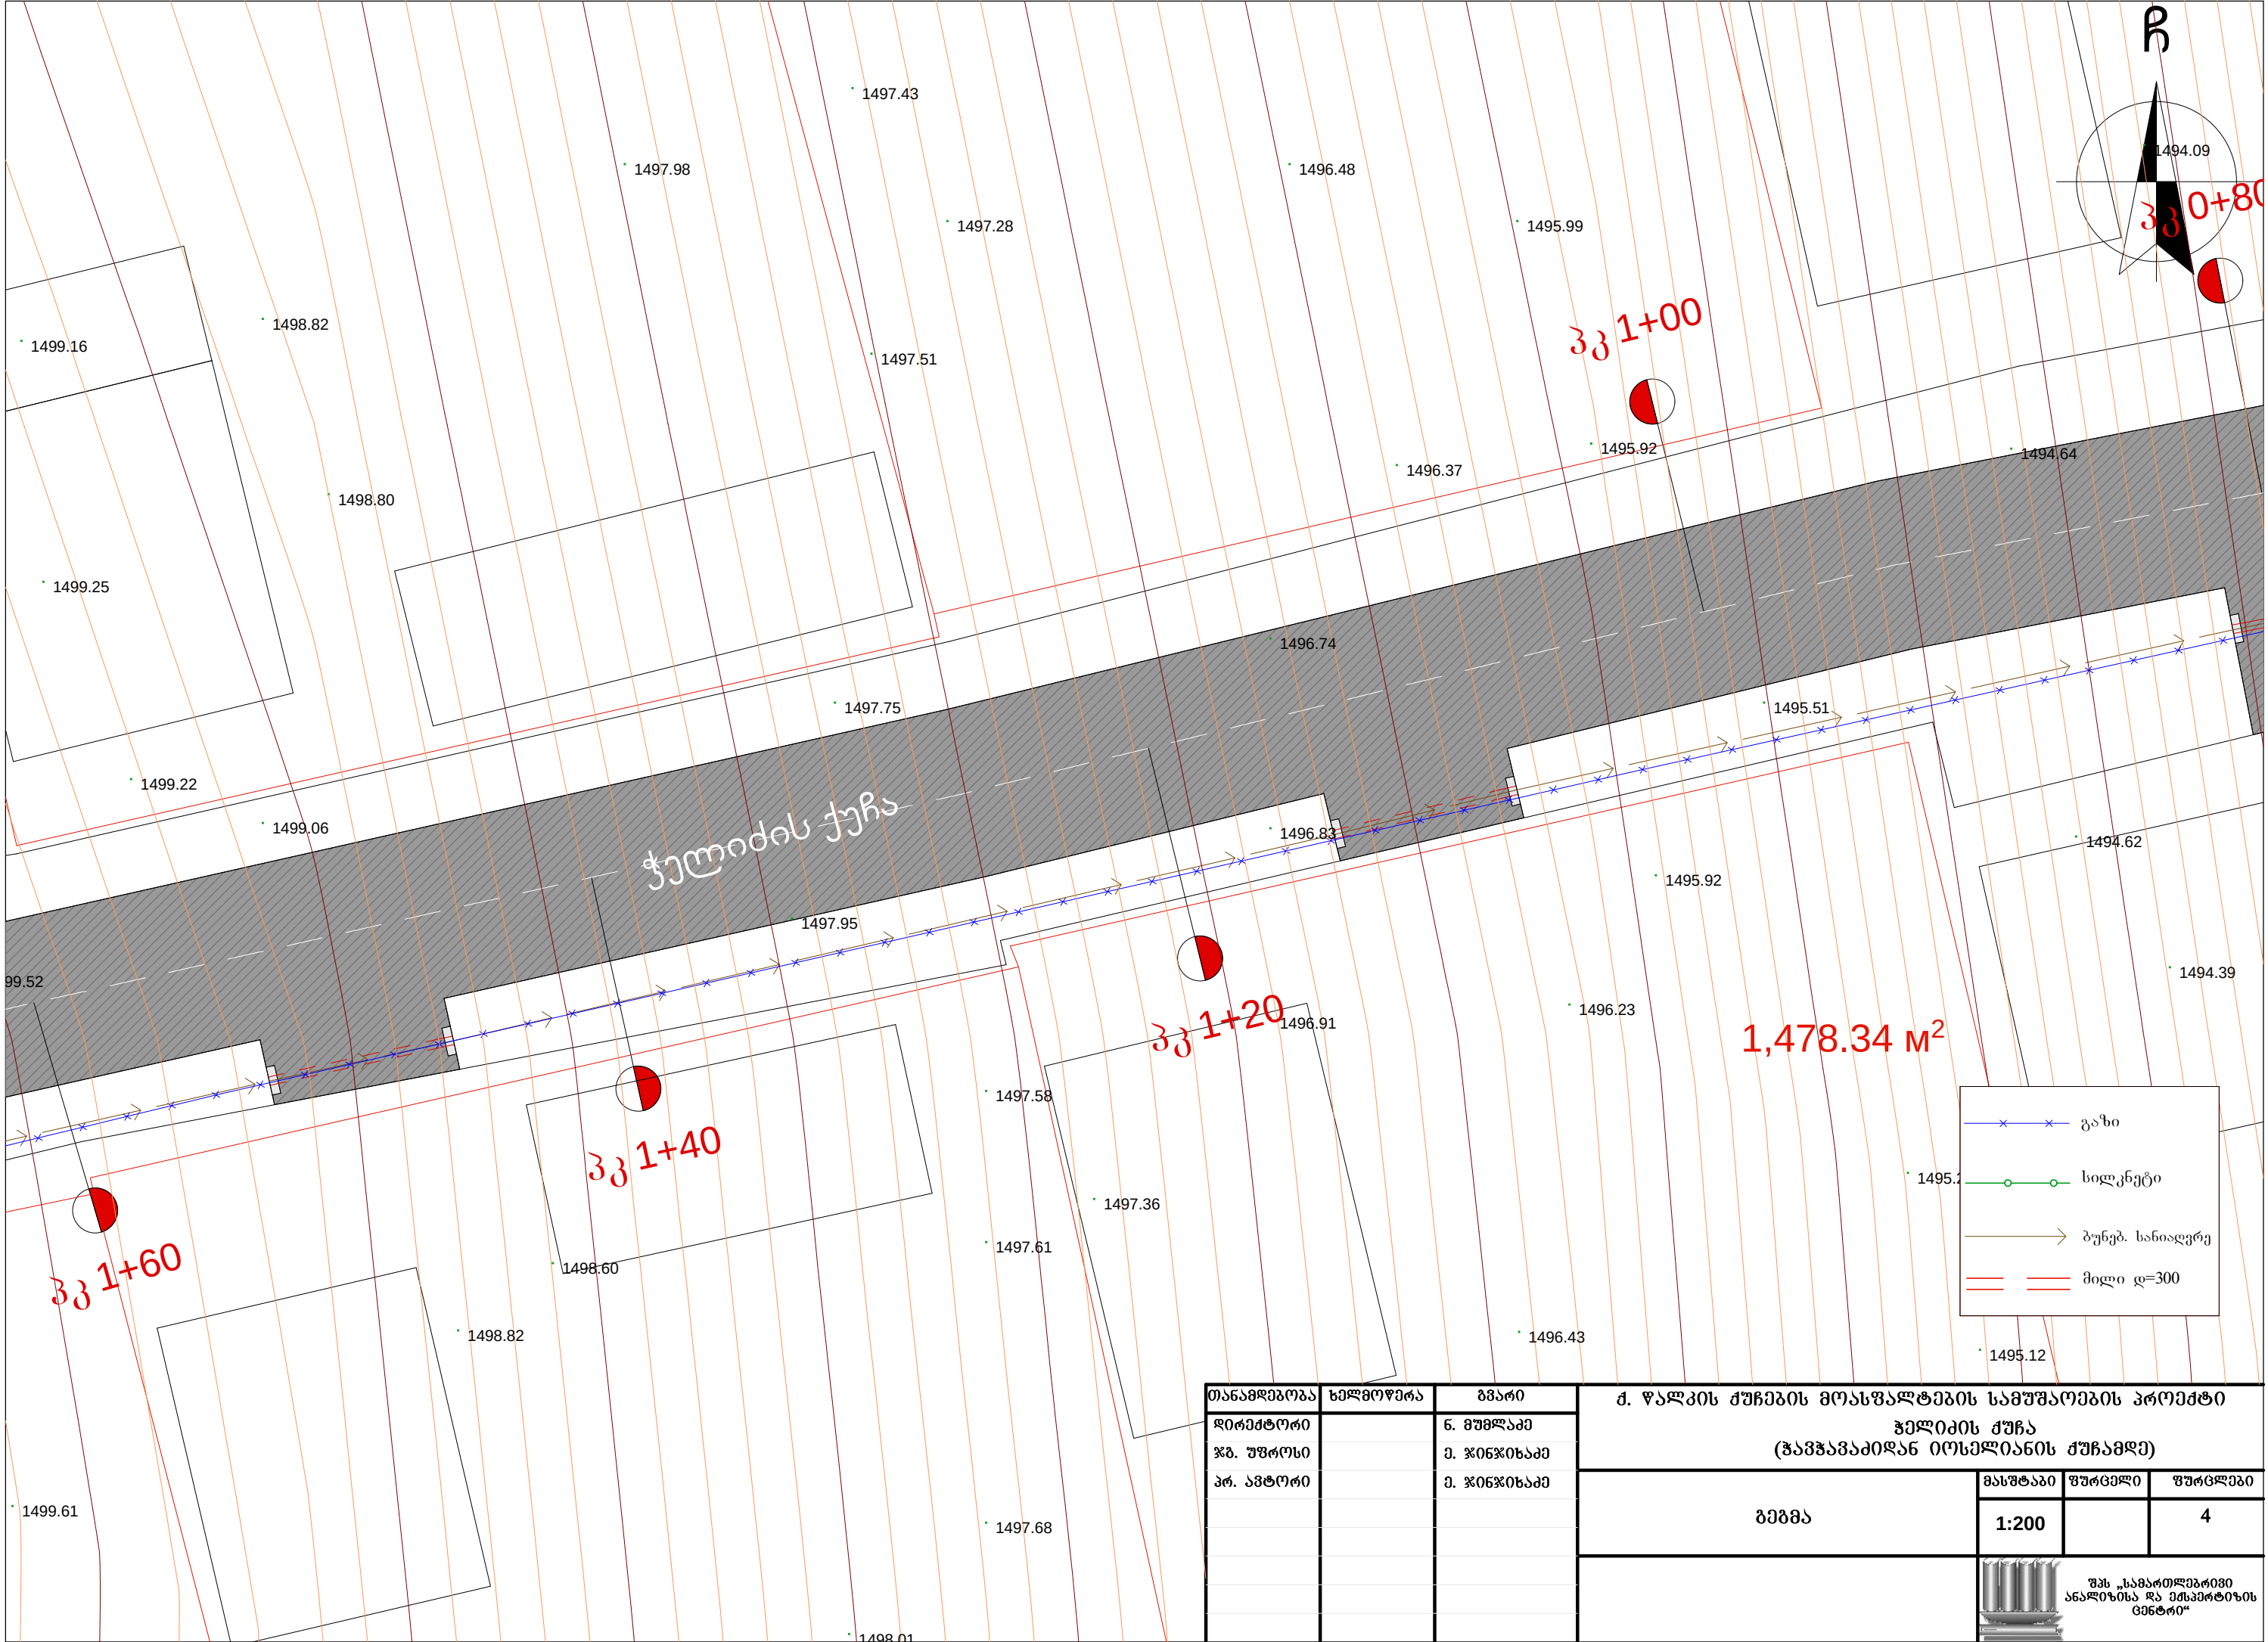


თანამდებობა	ხელმოწერა	გვარი	ქ. წალკის ქუჩების მოსახლეობის საფუძვარების პროექტი			
დირექტორი		ნ. მუხლაძე	ქულის ქუჩა			
ჟბ. უფროსი		მ. ჯიფიხაძე	(გაგზავნიდან ირსეპიანის ქუჩამდე)			
პრ. ავტორი		მ. ჯიფიხაძე	გეგმა	მასშტაბი	ფურცელი	ფურცლები
				1:200		4
			 შპს „საგარეო მშენებლობის ენალებისა და მშენებლობის ენალების“			

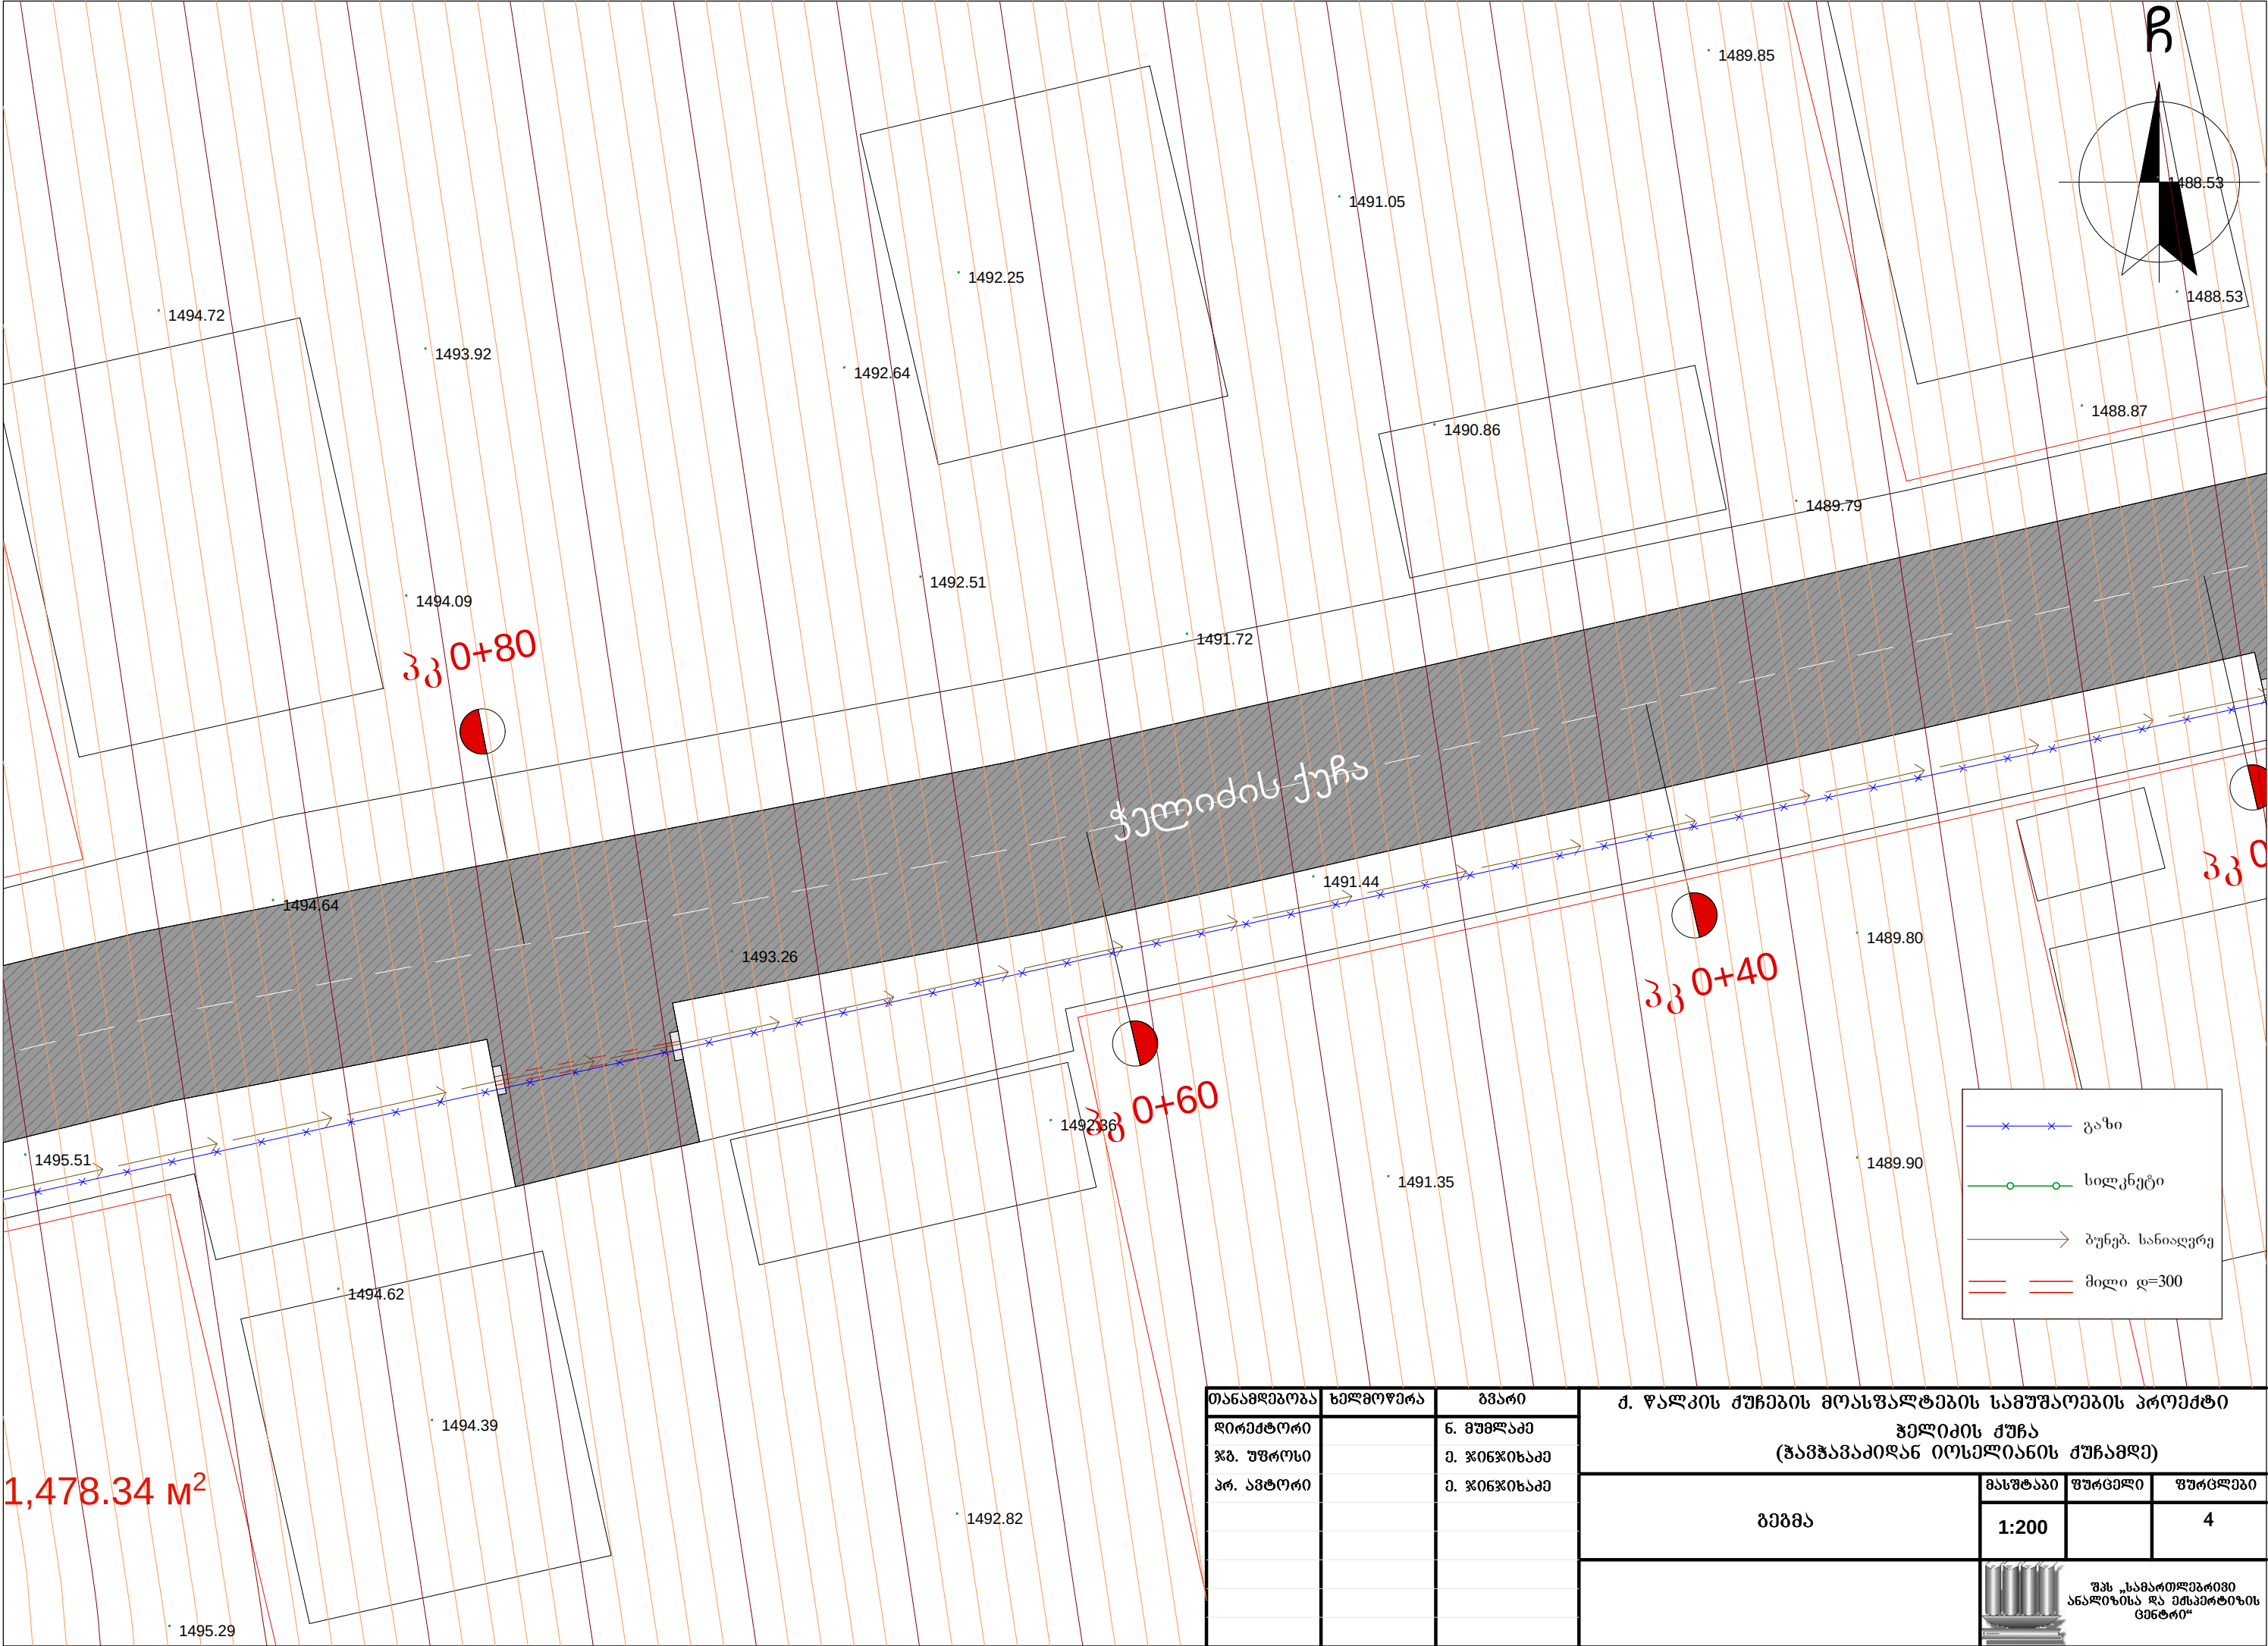

1,478.34 m²

თანამდებობა	ხელმოწერა	გვარი	ქ. წალკის ქუჩების მოსახლეობის სამუშაოების პროექტი		
დირექტორი		ნ. მუხლაძე	ჟელიძის ქუჩა (გაგაზაფიდან იოსელიანის ქუჩამდე)		
ჟბ. უფროსი		მ. ჯიფიხაძე			
პრ. ავტორი		მ. ჯიფიხაძე	გეგმა	მასშტაბი	ფურცელი
				1:200	4
				შპს „სამართლებრივი ანალიზისა და მისამართის ცენტრი“	

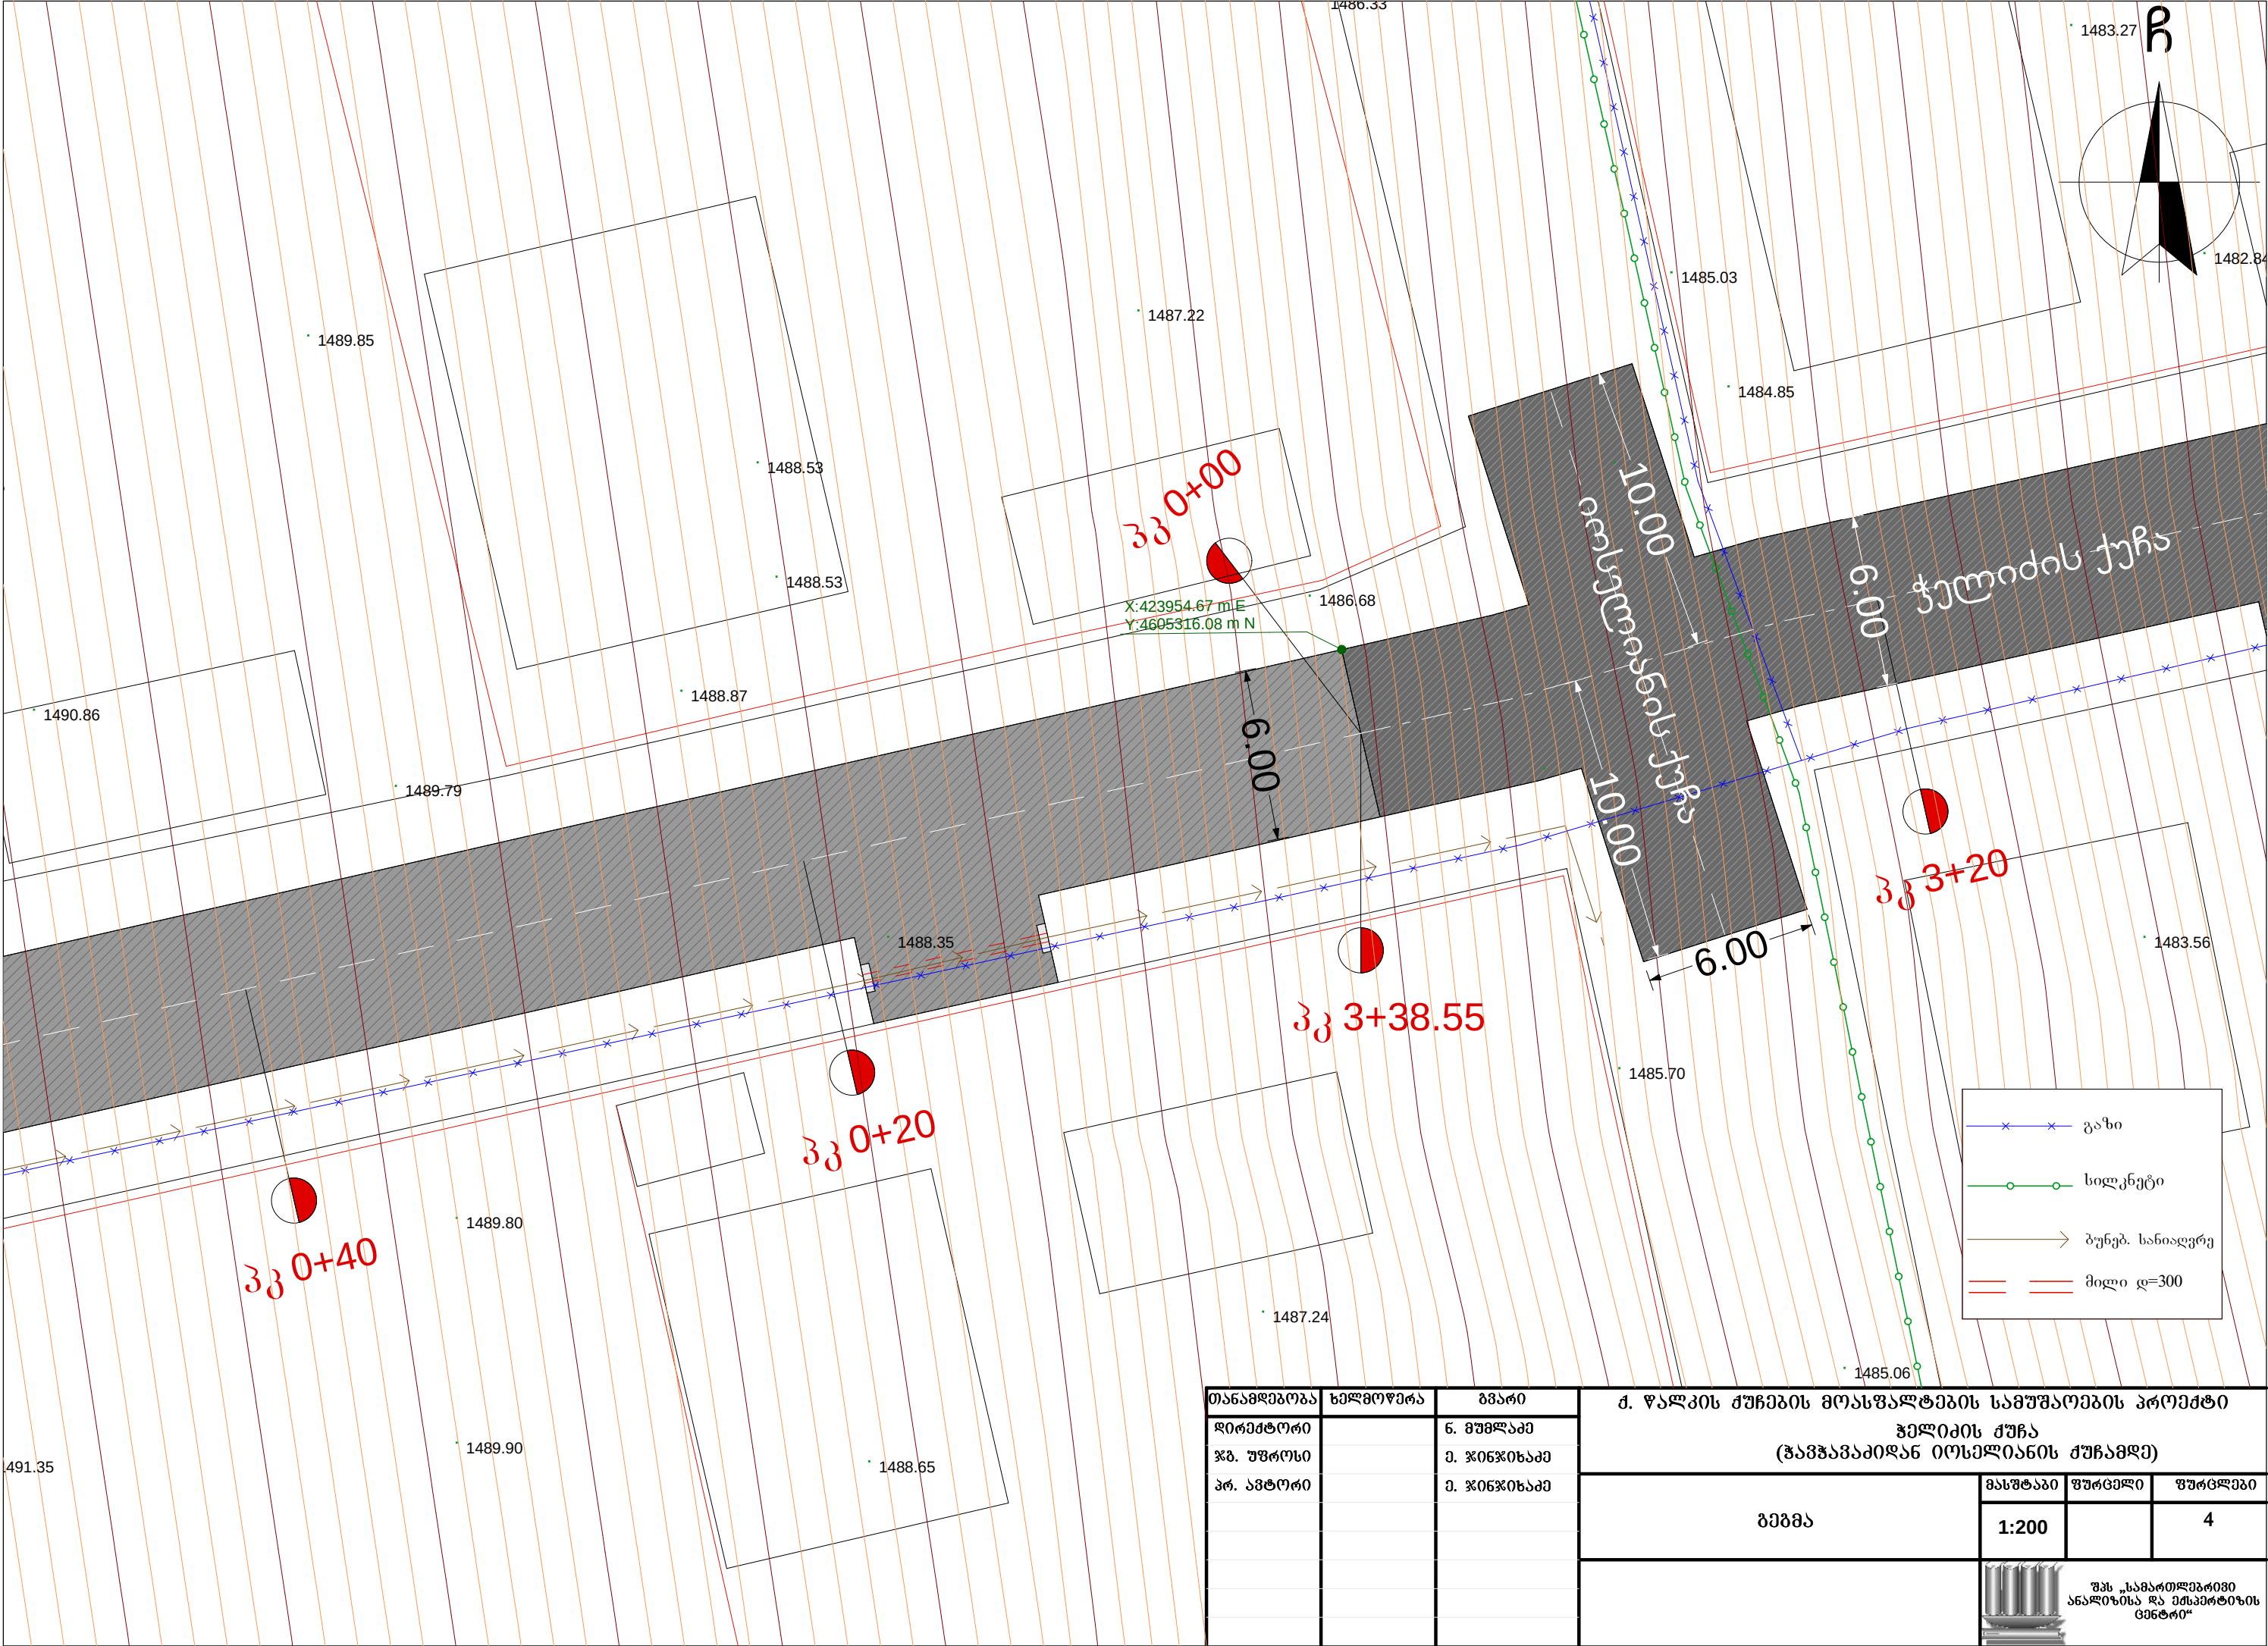

თანამდებობა	ხელმოწერა	გვარი	ქ. წალკის ქუჩების მოასფალტების სამუშაოების პროექტი		
დირექტორი		ნ. გუგუაძე	ჰელიქის ქუჩა (გაგაზაპიდან იოსელიანის ქუჩამდე)		
ჟბ. უფროსი		მ. ჯიფიხაძე			
პრ. ავტორი		მ. ჯიფიხაძე	გეგმა	მასშტაბი	ფურცელი
				1:200	4
				შპს „სამართლებრივი ანალიზისა და მსპერტიზის ცენტრი“	