




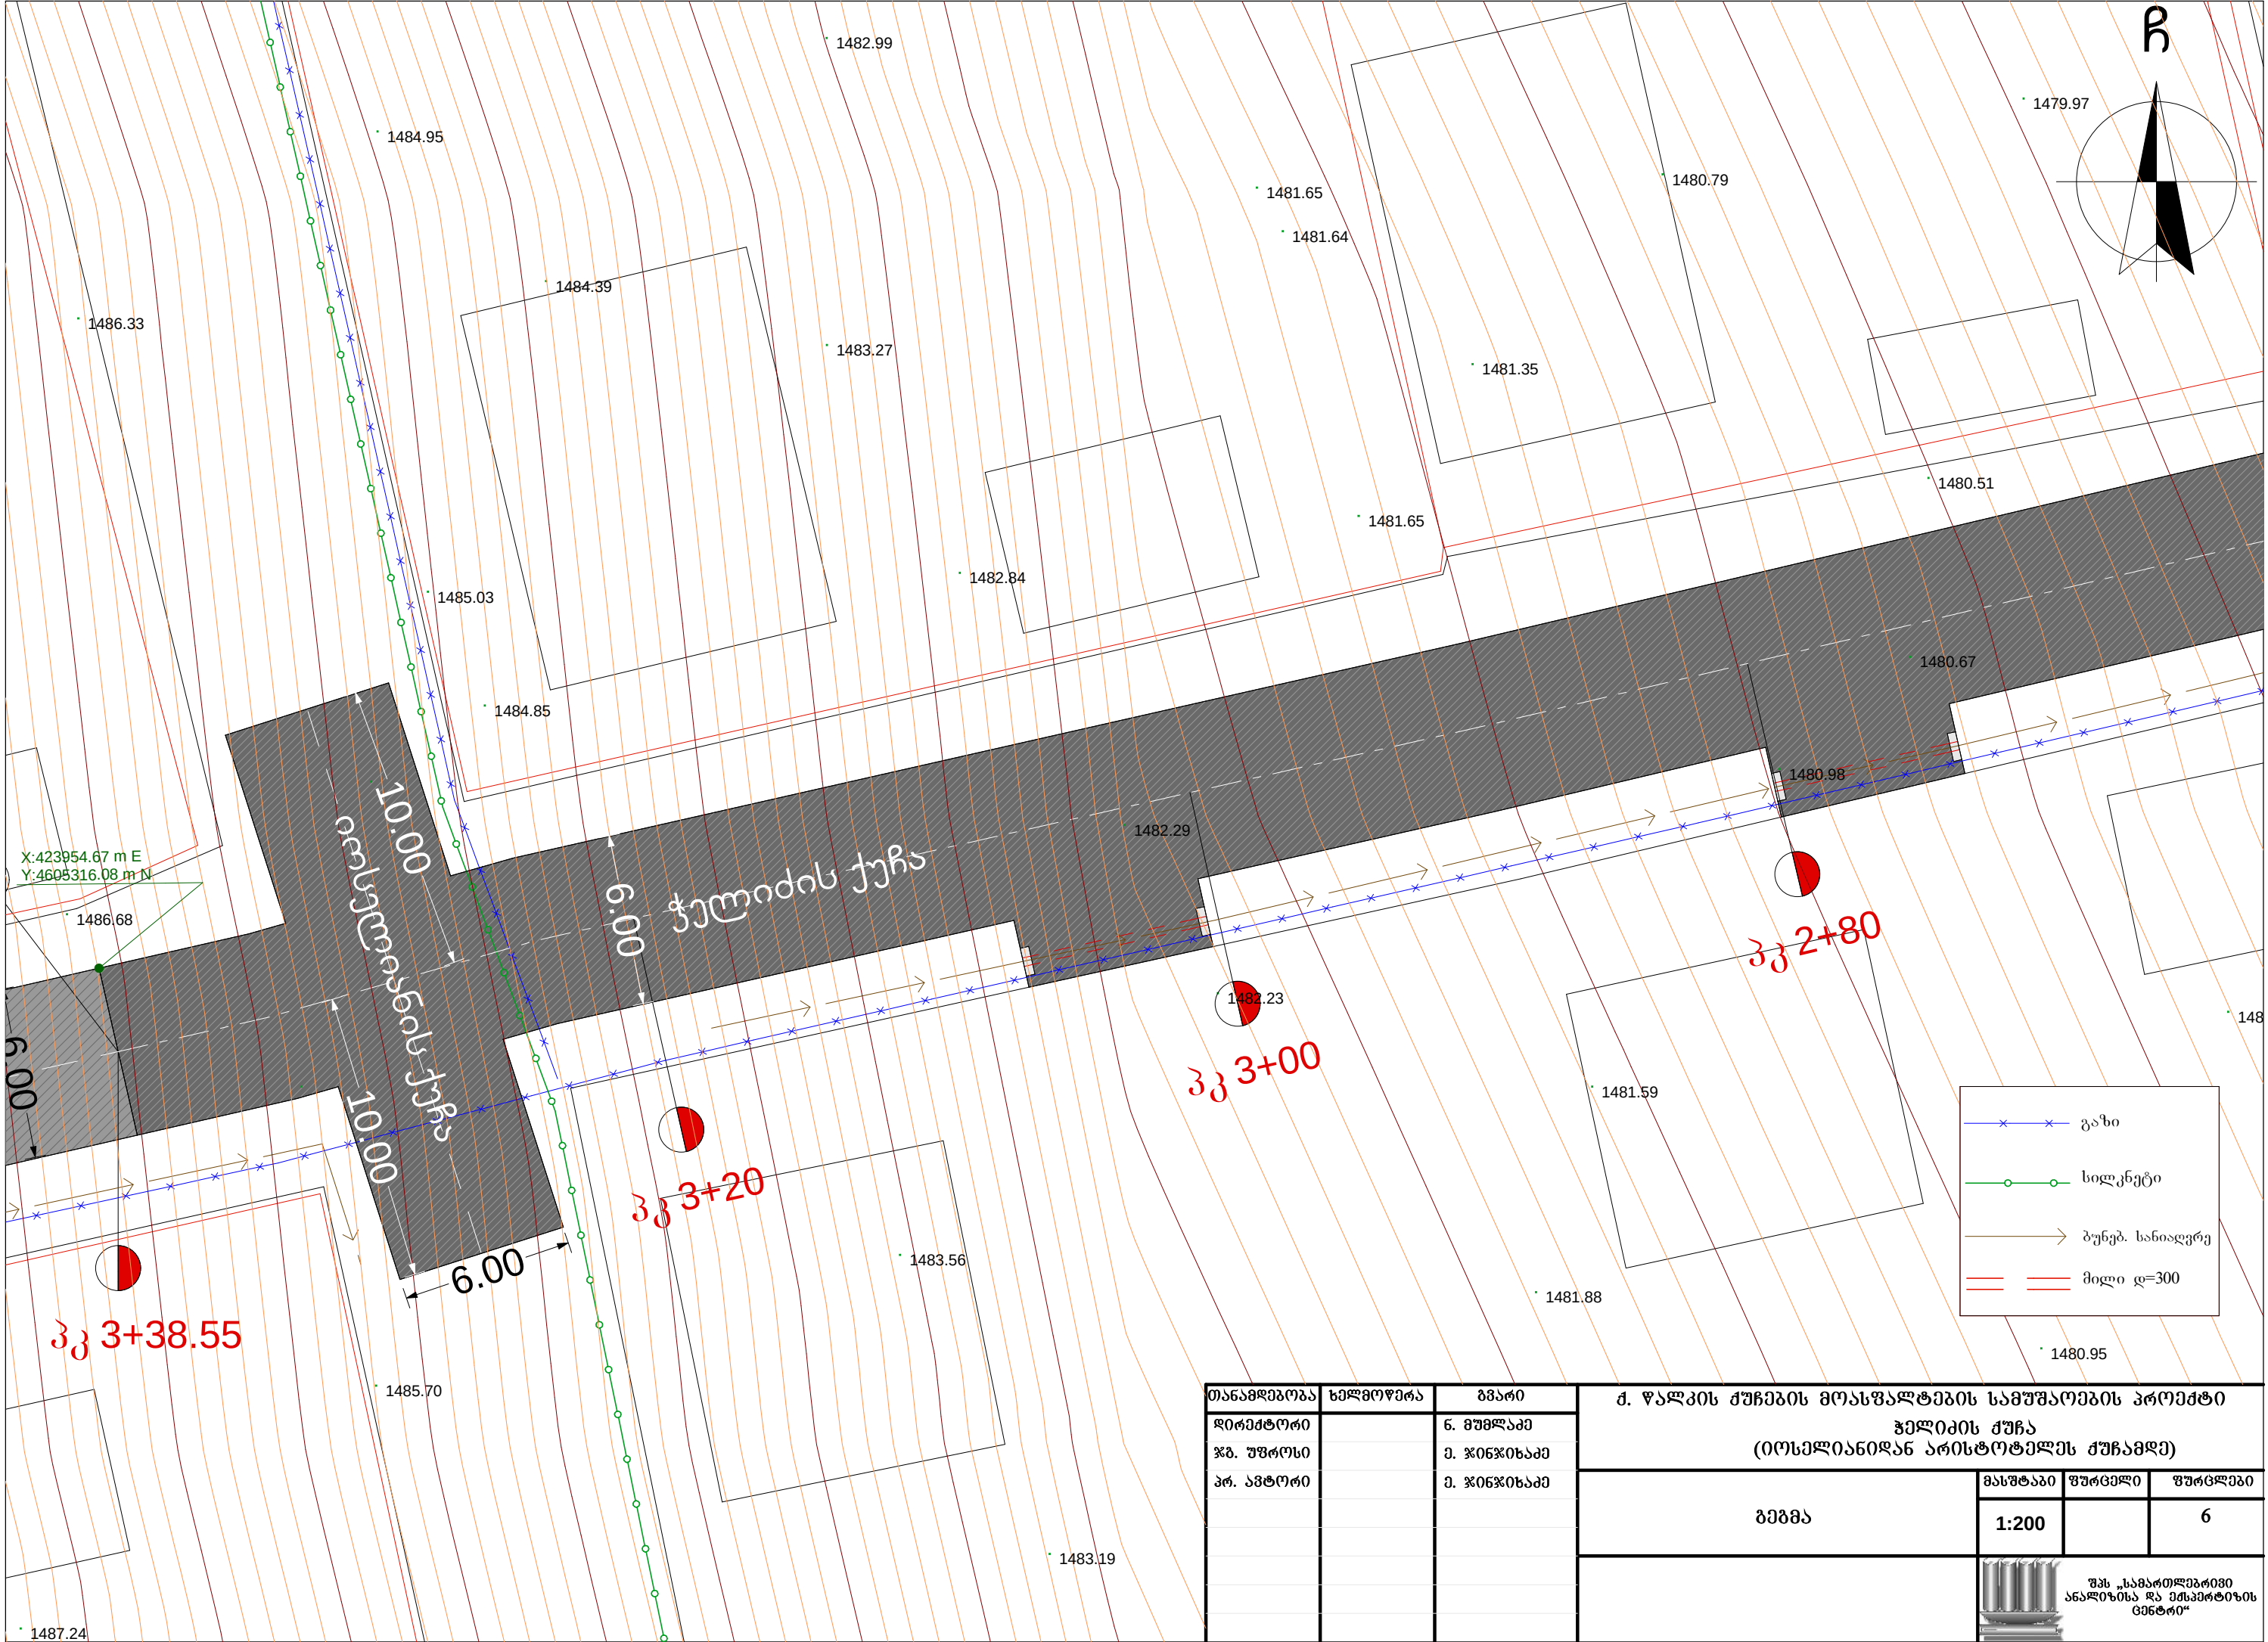


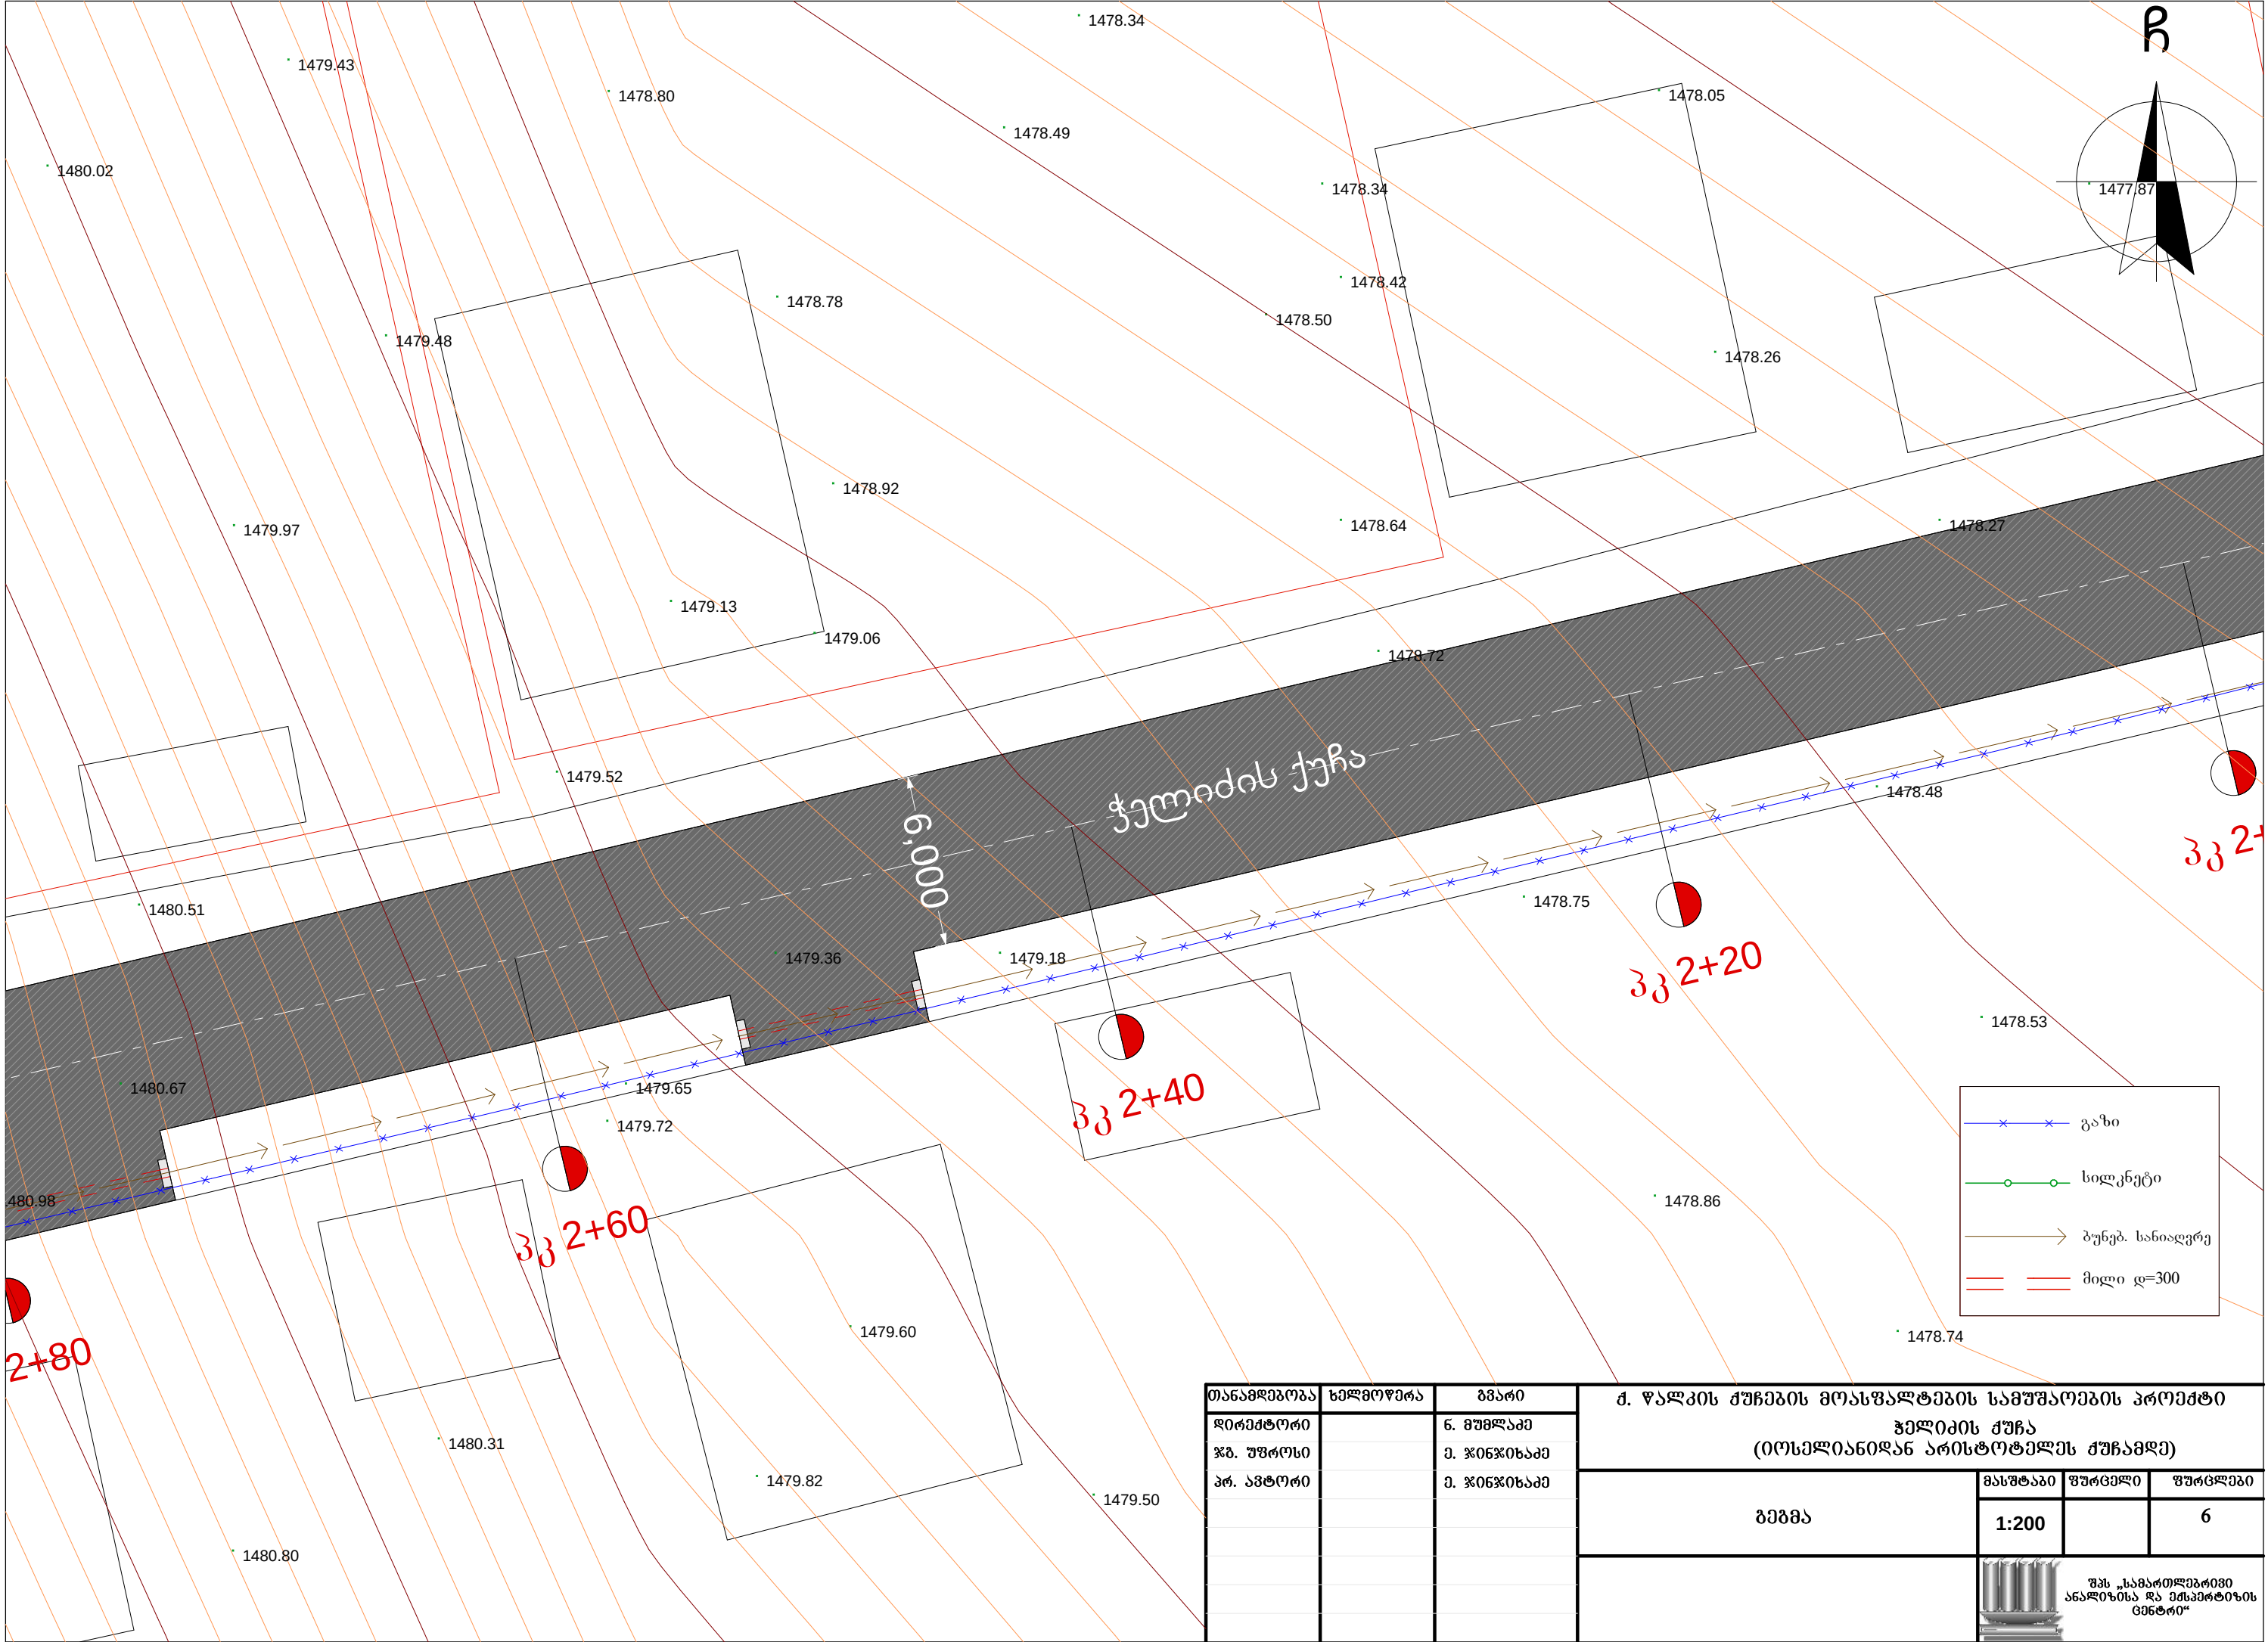


დირექტორი		ნ. მუხლაძე	ჭელიძის ქუჩა (იონელიანიდან არისტოტელეს ქუჩამდე)		
ჟბ. უფროსი		მ. ჯიფიხაძე			
პრ. ავტორი		მ. ჯიფიხაძე	გეგმა	მასშტაბი	ფურცელი
				1:200	6

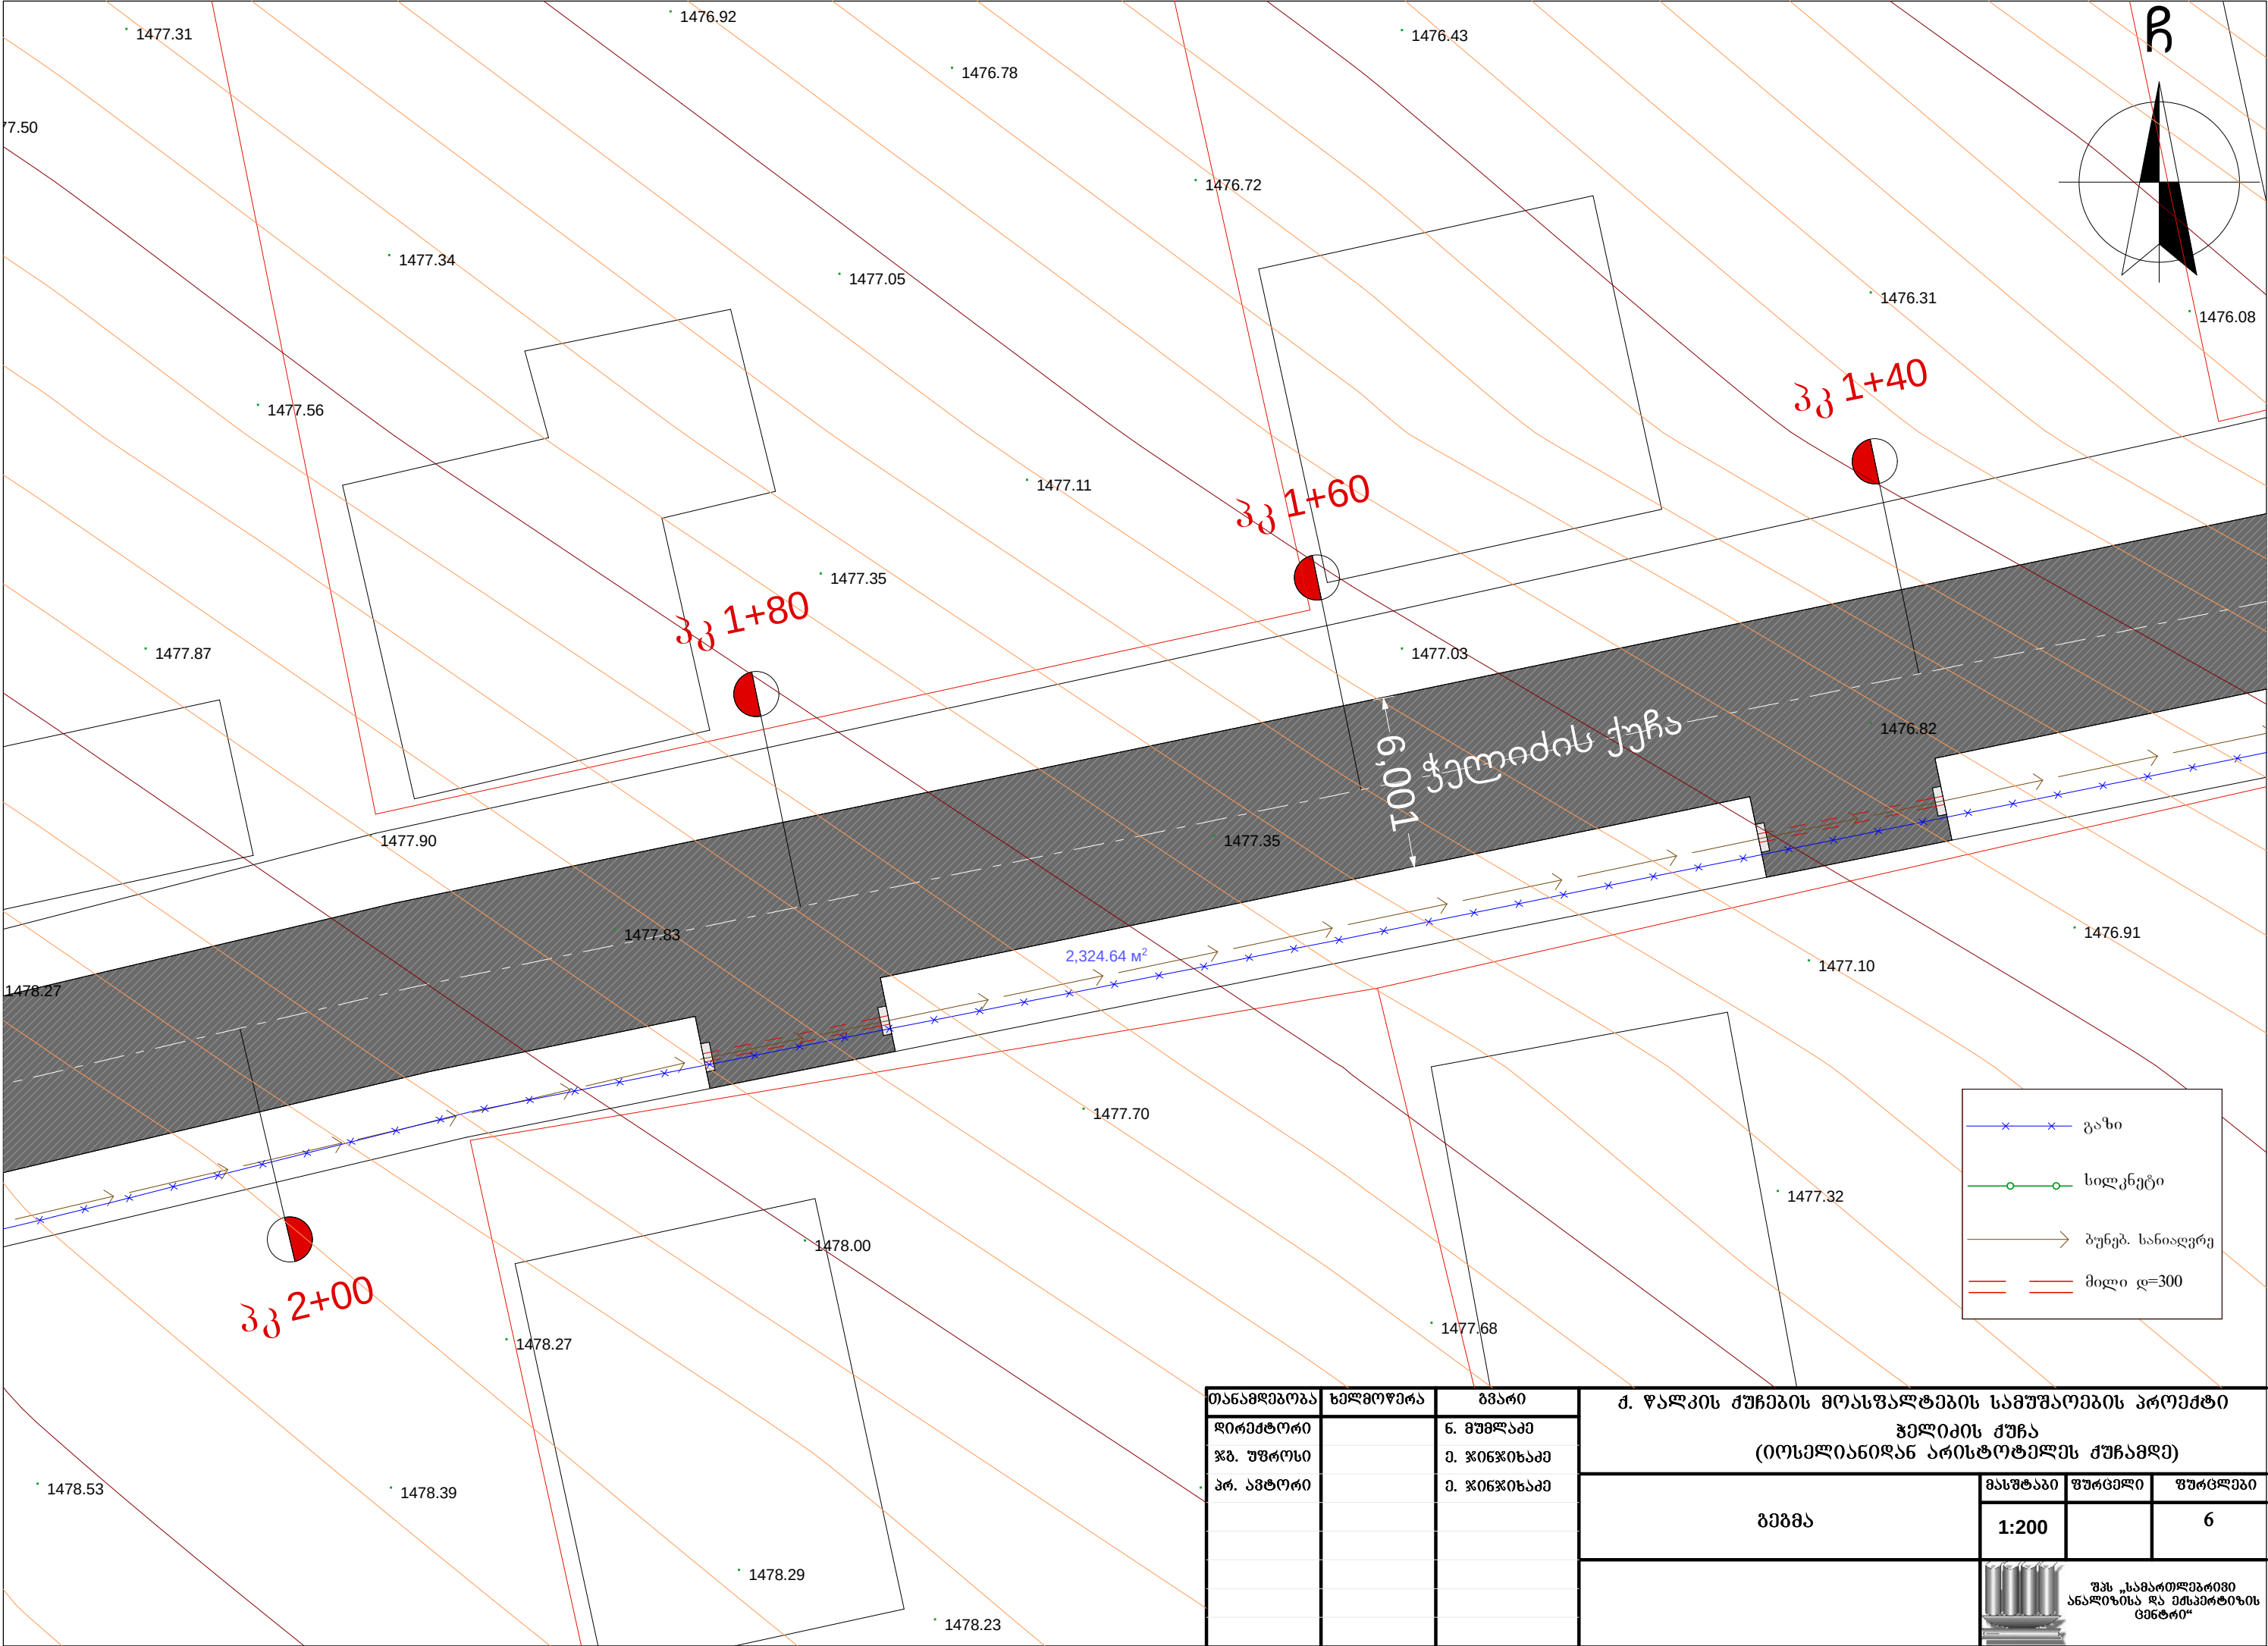


თანამდებობა	ხელმოწერა	გვარი	ქ. წალკის ქუჩების მოასფალტების სამუშაოების პროექტი		
ჯგ. უფროსი		მ. ჯიფიხაძე			
პრ. ავტორი		მ. ჯიფიხაძე	გეგმა	მასშტაბი	ფურცელი
				1:200	6

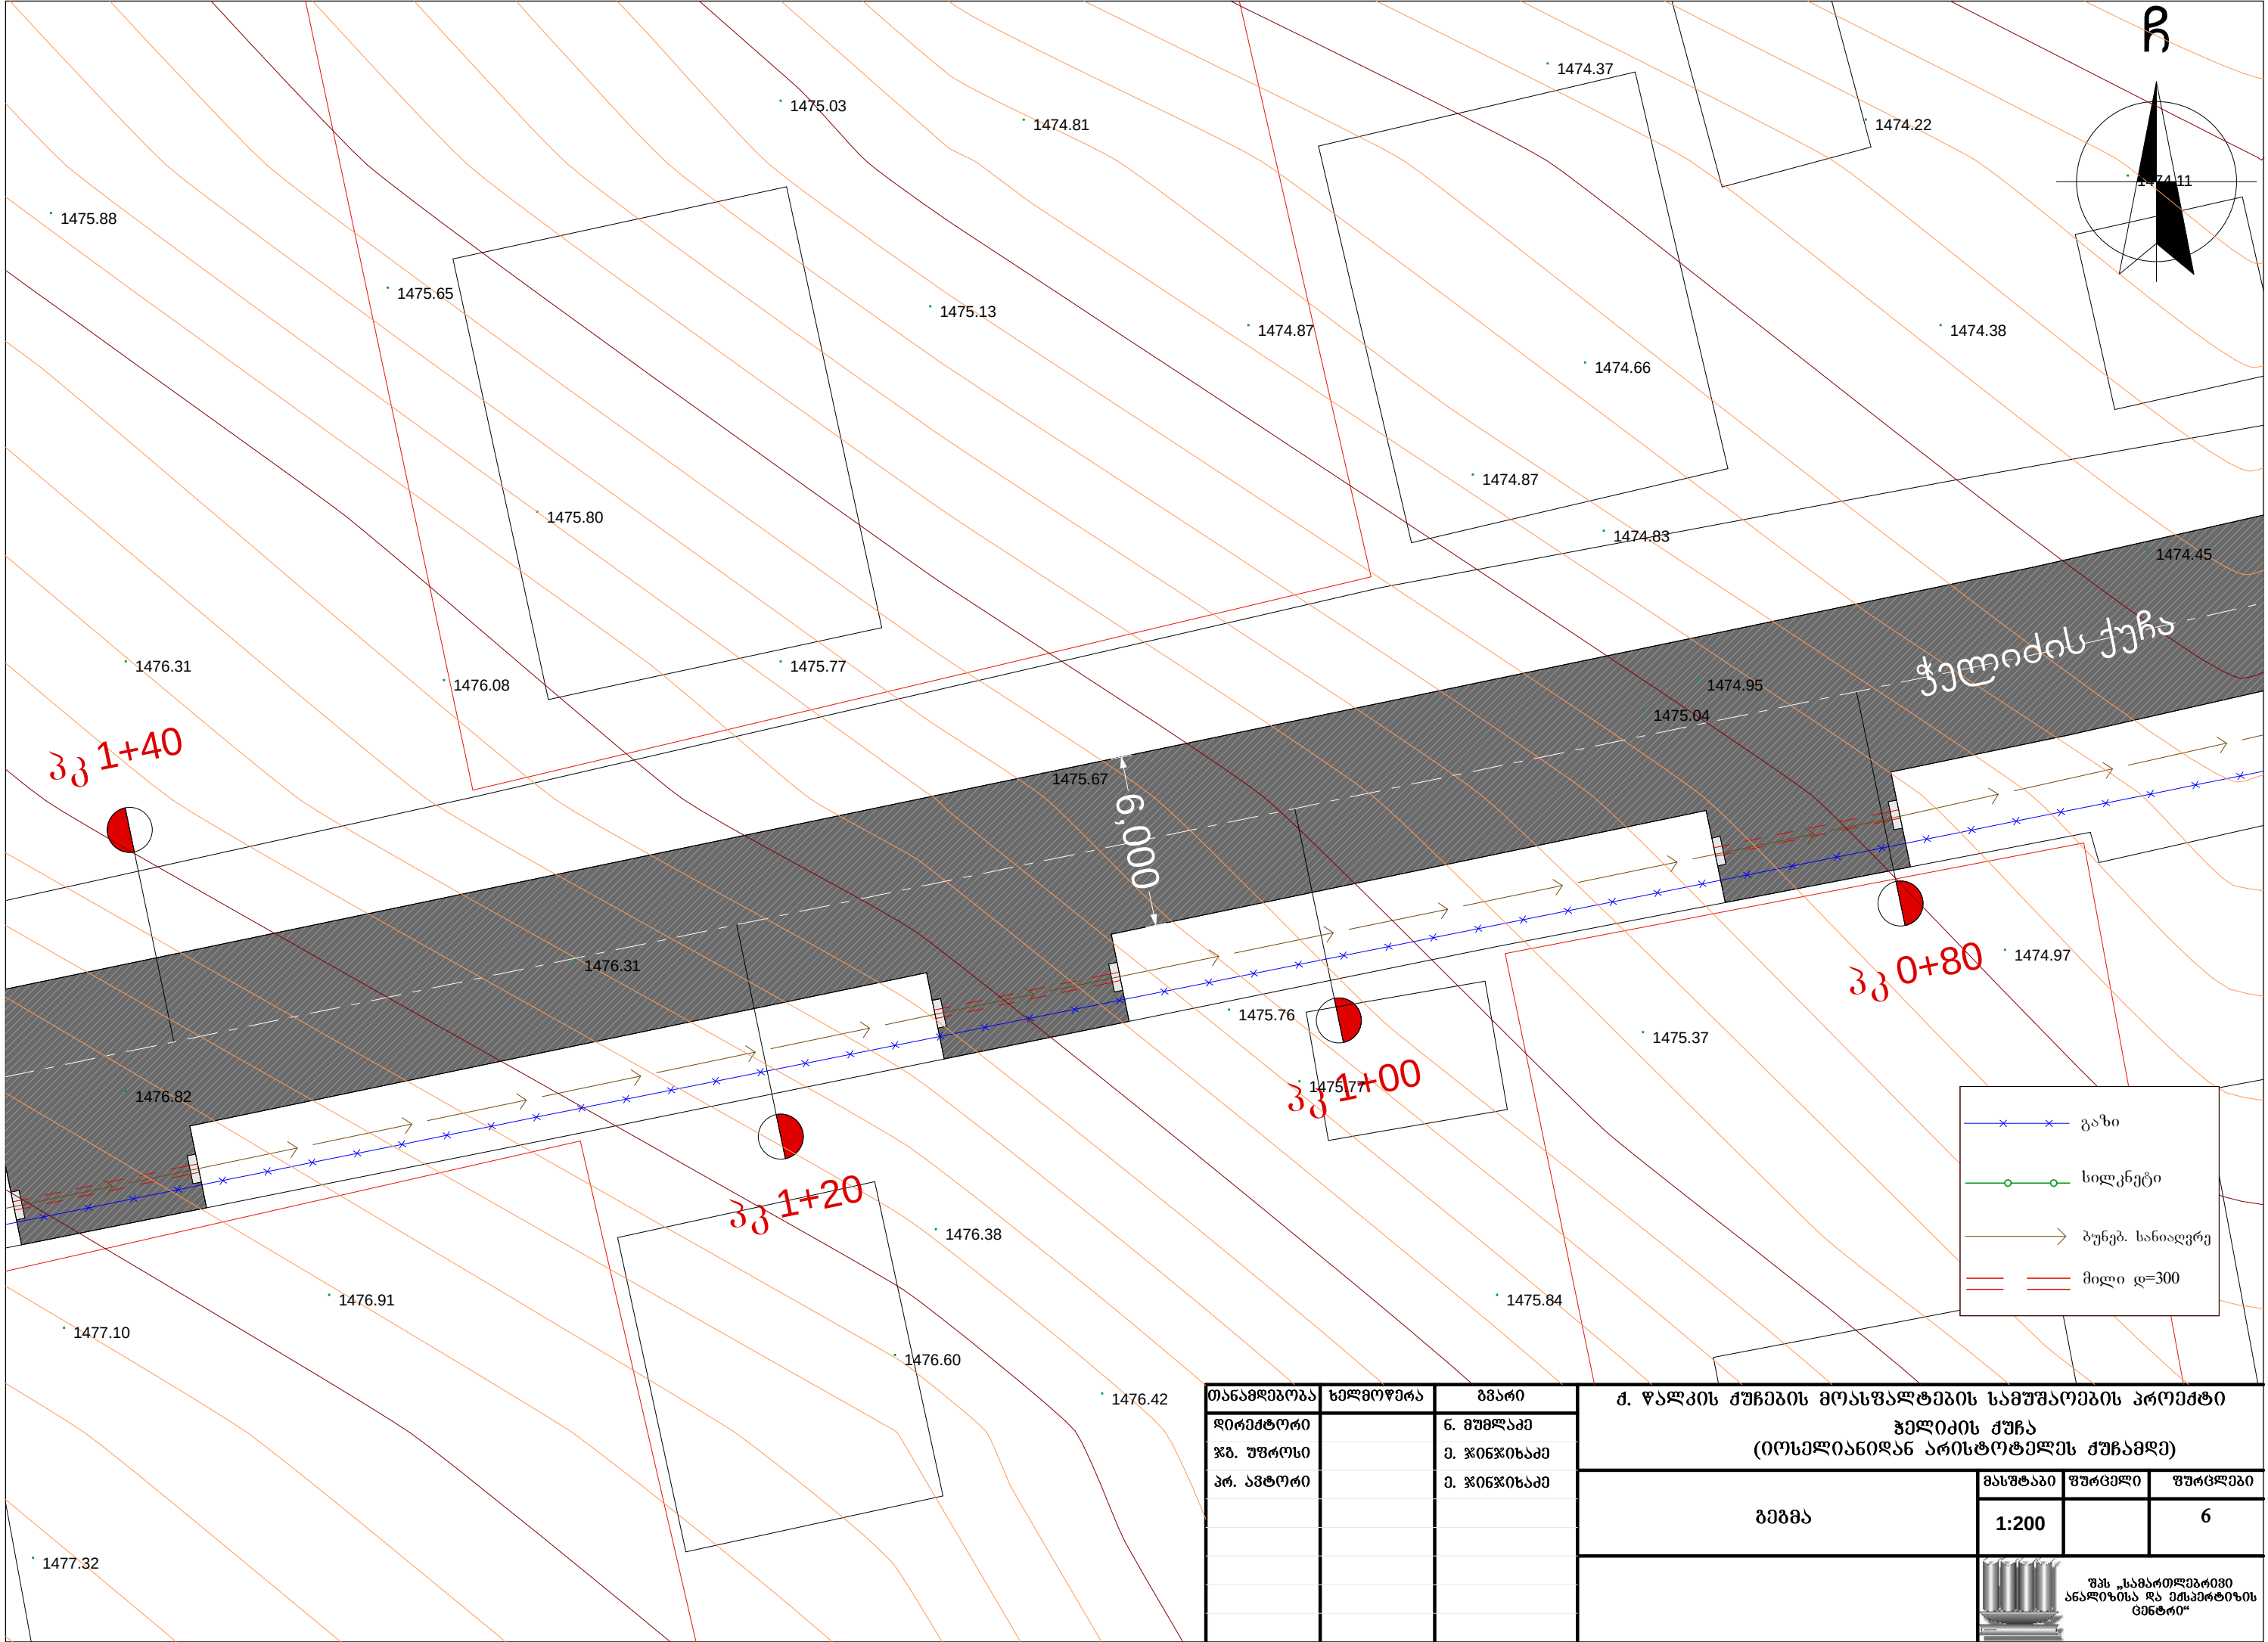

თანამდებობა	ხელმოწერა	გვარი	ქ. წალკის ქუჩების მოასფალტების საშუალოების პროექტი		
დირექტორი		ნ. გუგუშაძე	ჭელიძის ქუჩა (იონელიანიდან არისტოტილეს ქუჩამდე)		
ჟბ. უფროსი		მ. ჯიფიხიაძე			
პრ. ავტორი		მ. ჯიფიხიაძე	გეგმა	მასშტაბი	ფურცელი
				1:200	6
				შპს „სამართლებრივი ანალიზისა და მსხპრტივის ცენტრი“	

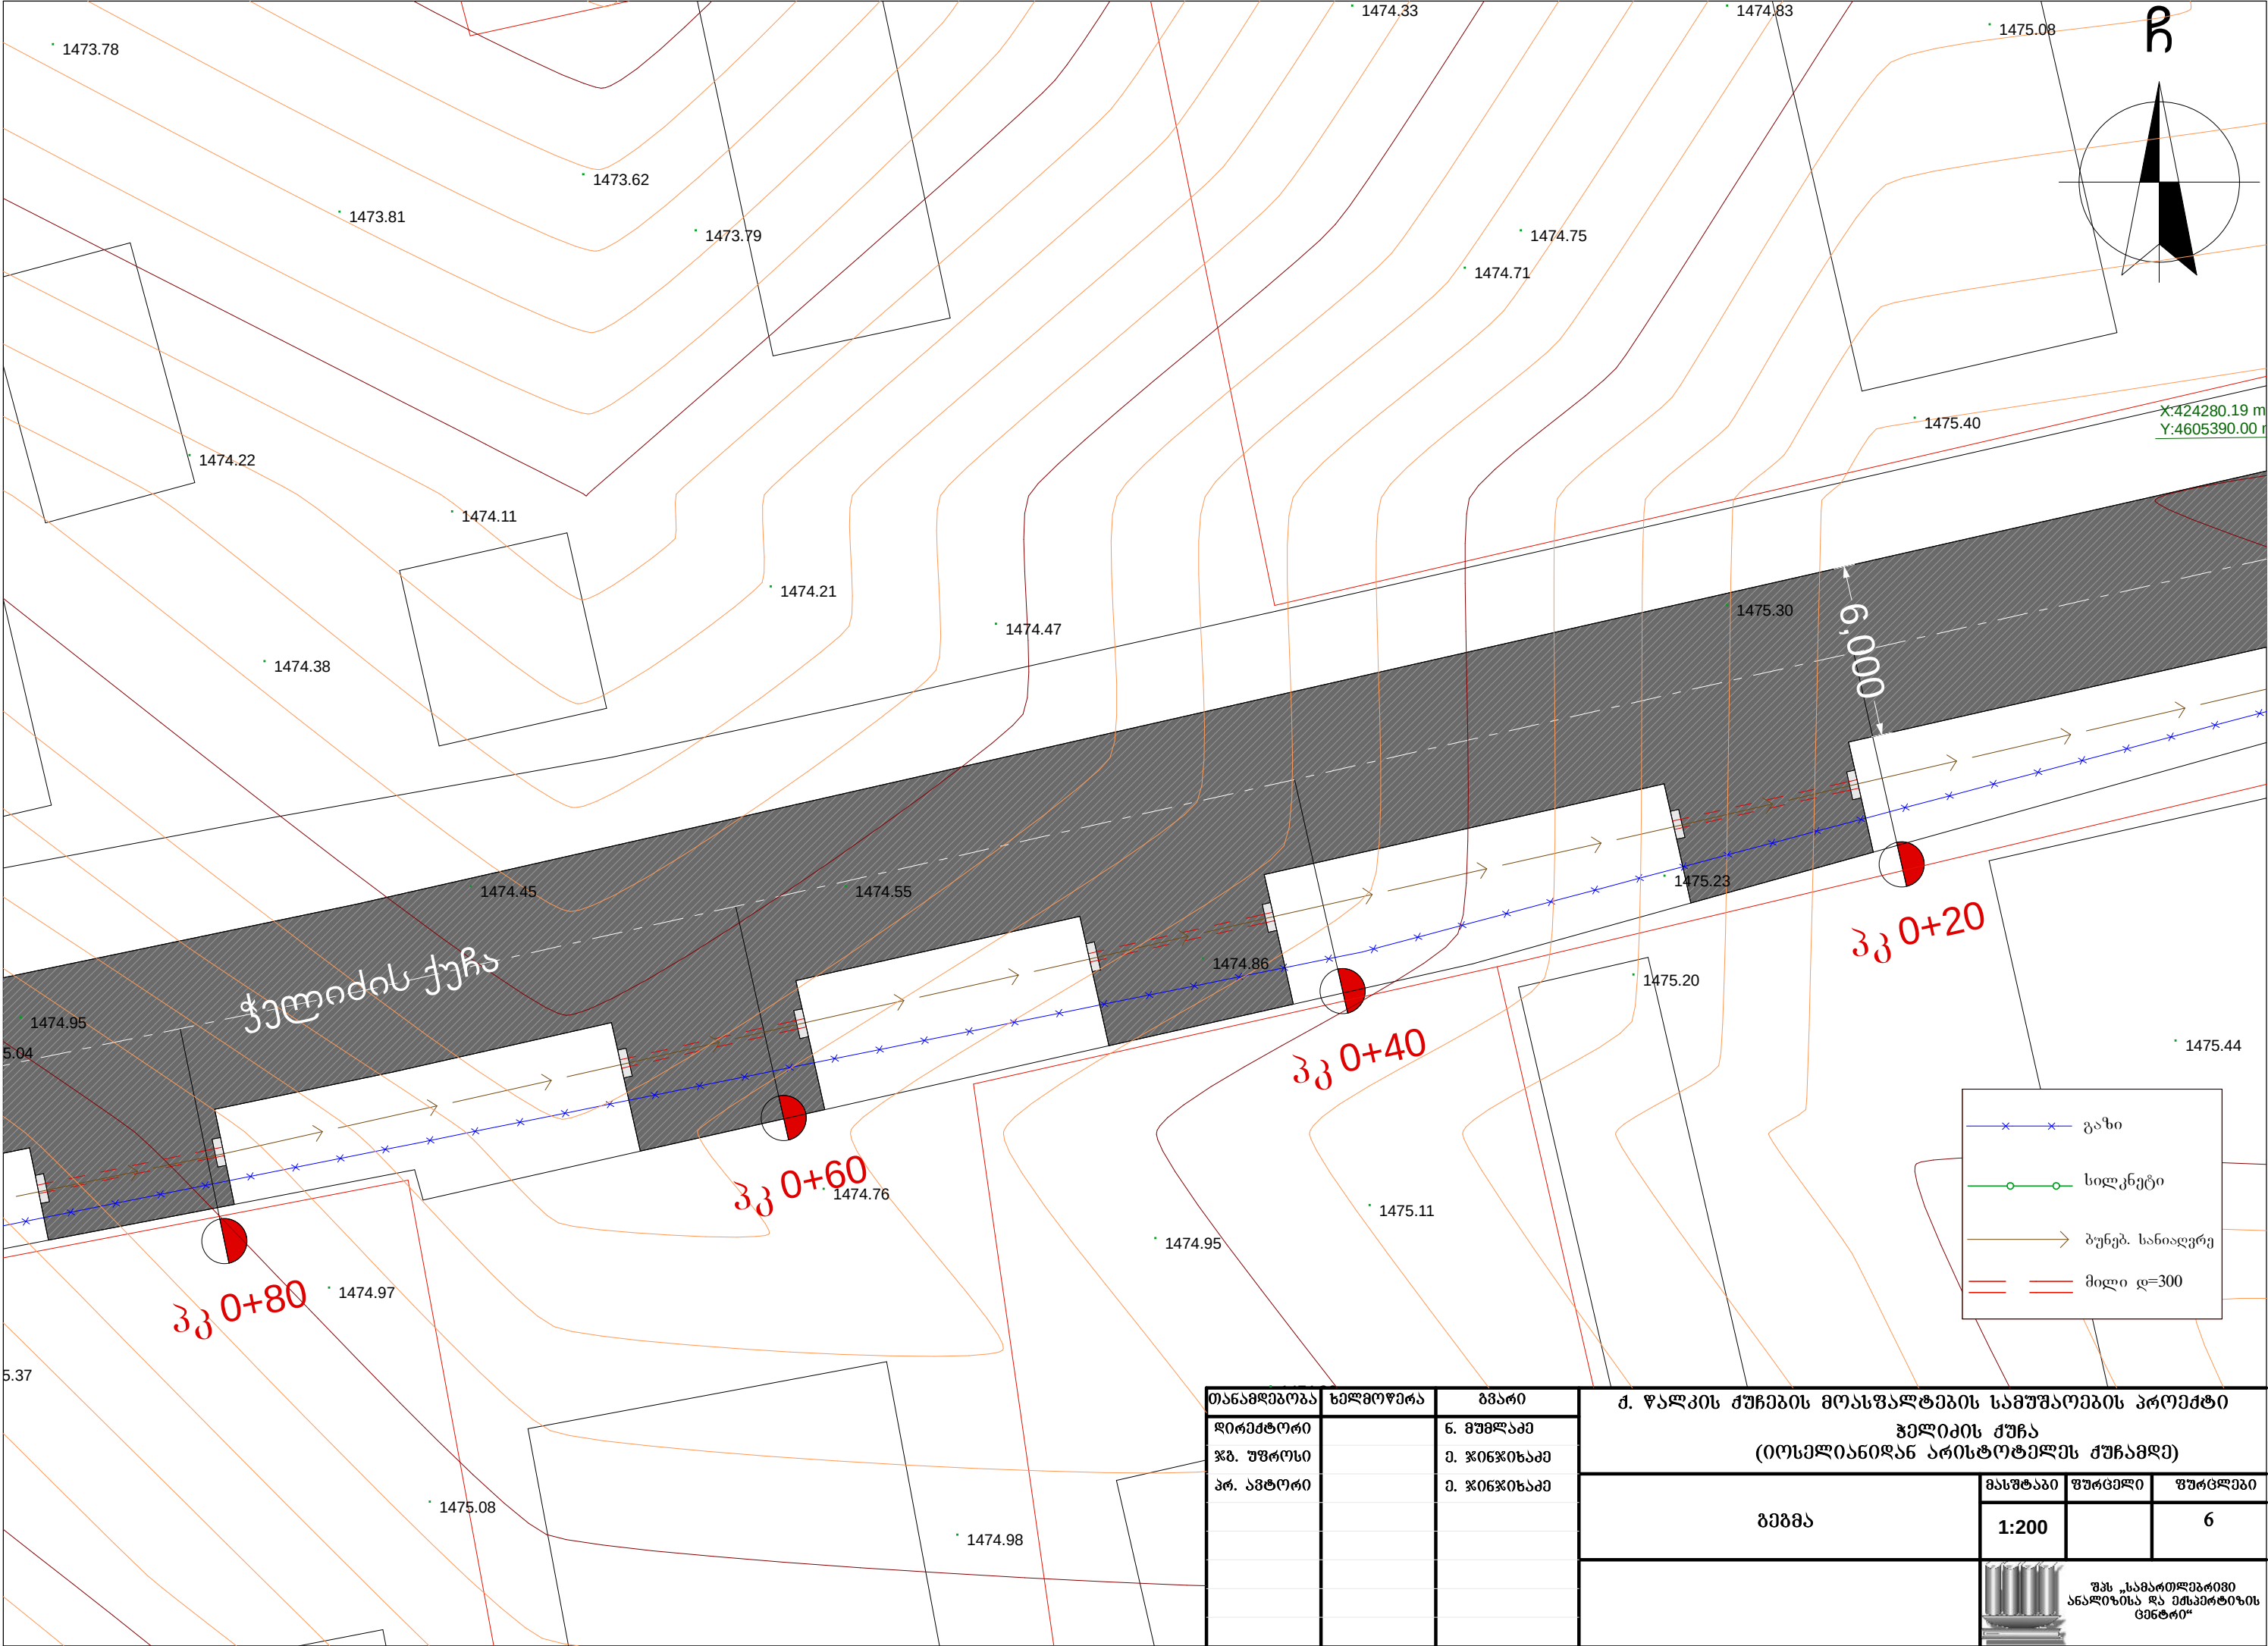

დირექტორი		ნ. გუგუშაძე	ჭელიძის ქუჩა (იონელიანიდან არისტოტელეს ქუჩამდე)		
წბ. უფროსი		მ. ჯიფიხაძე			
პრ. ავტორი		მ. ჯიფიხაძე	გეგმა	მასშტაბი	ფურცელი
				1:200	6

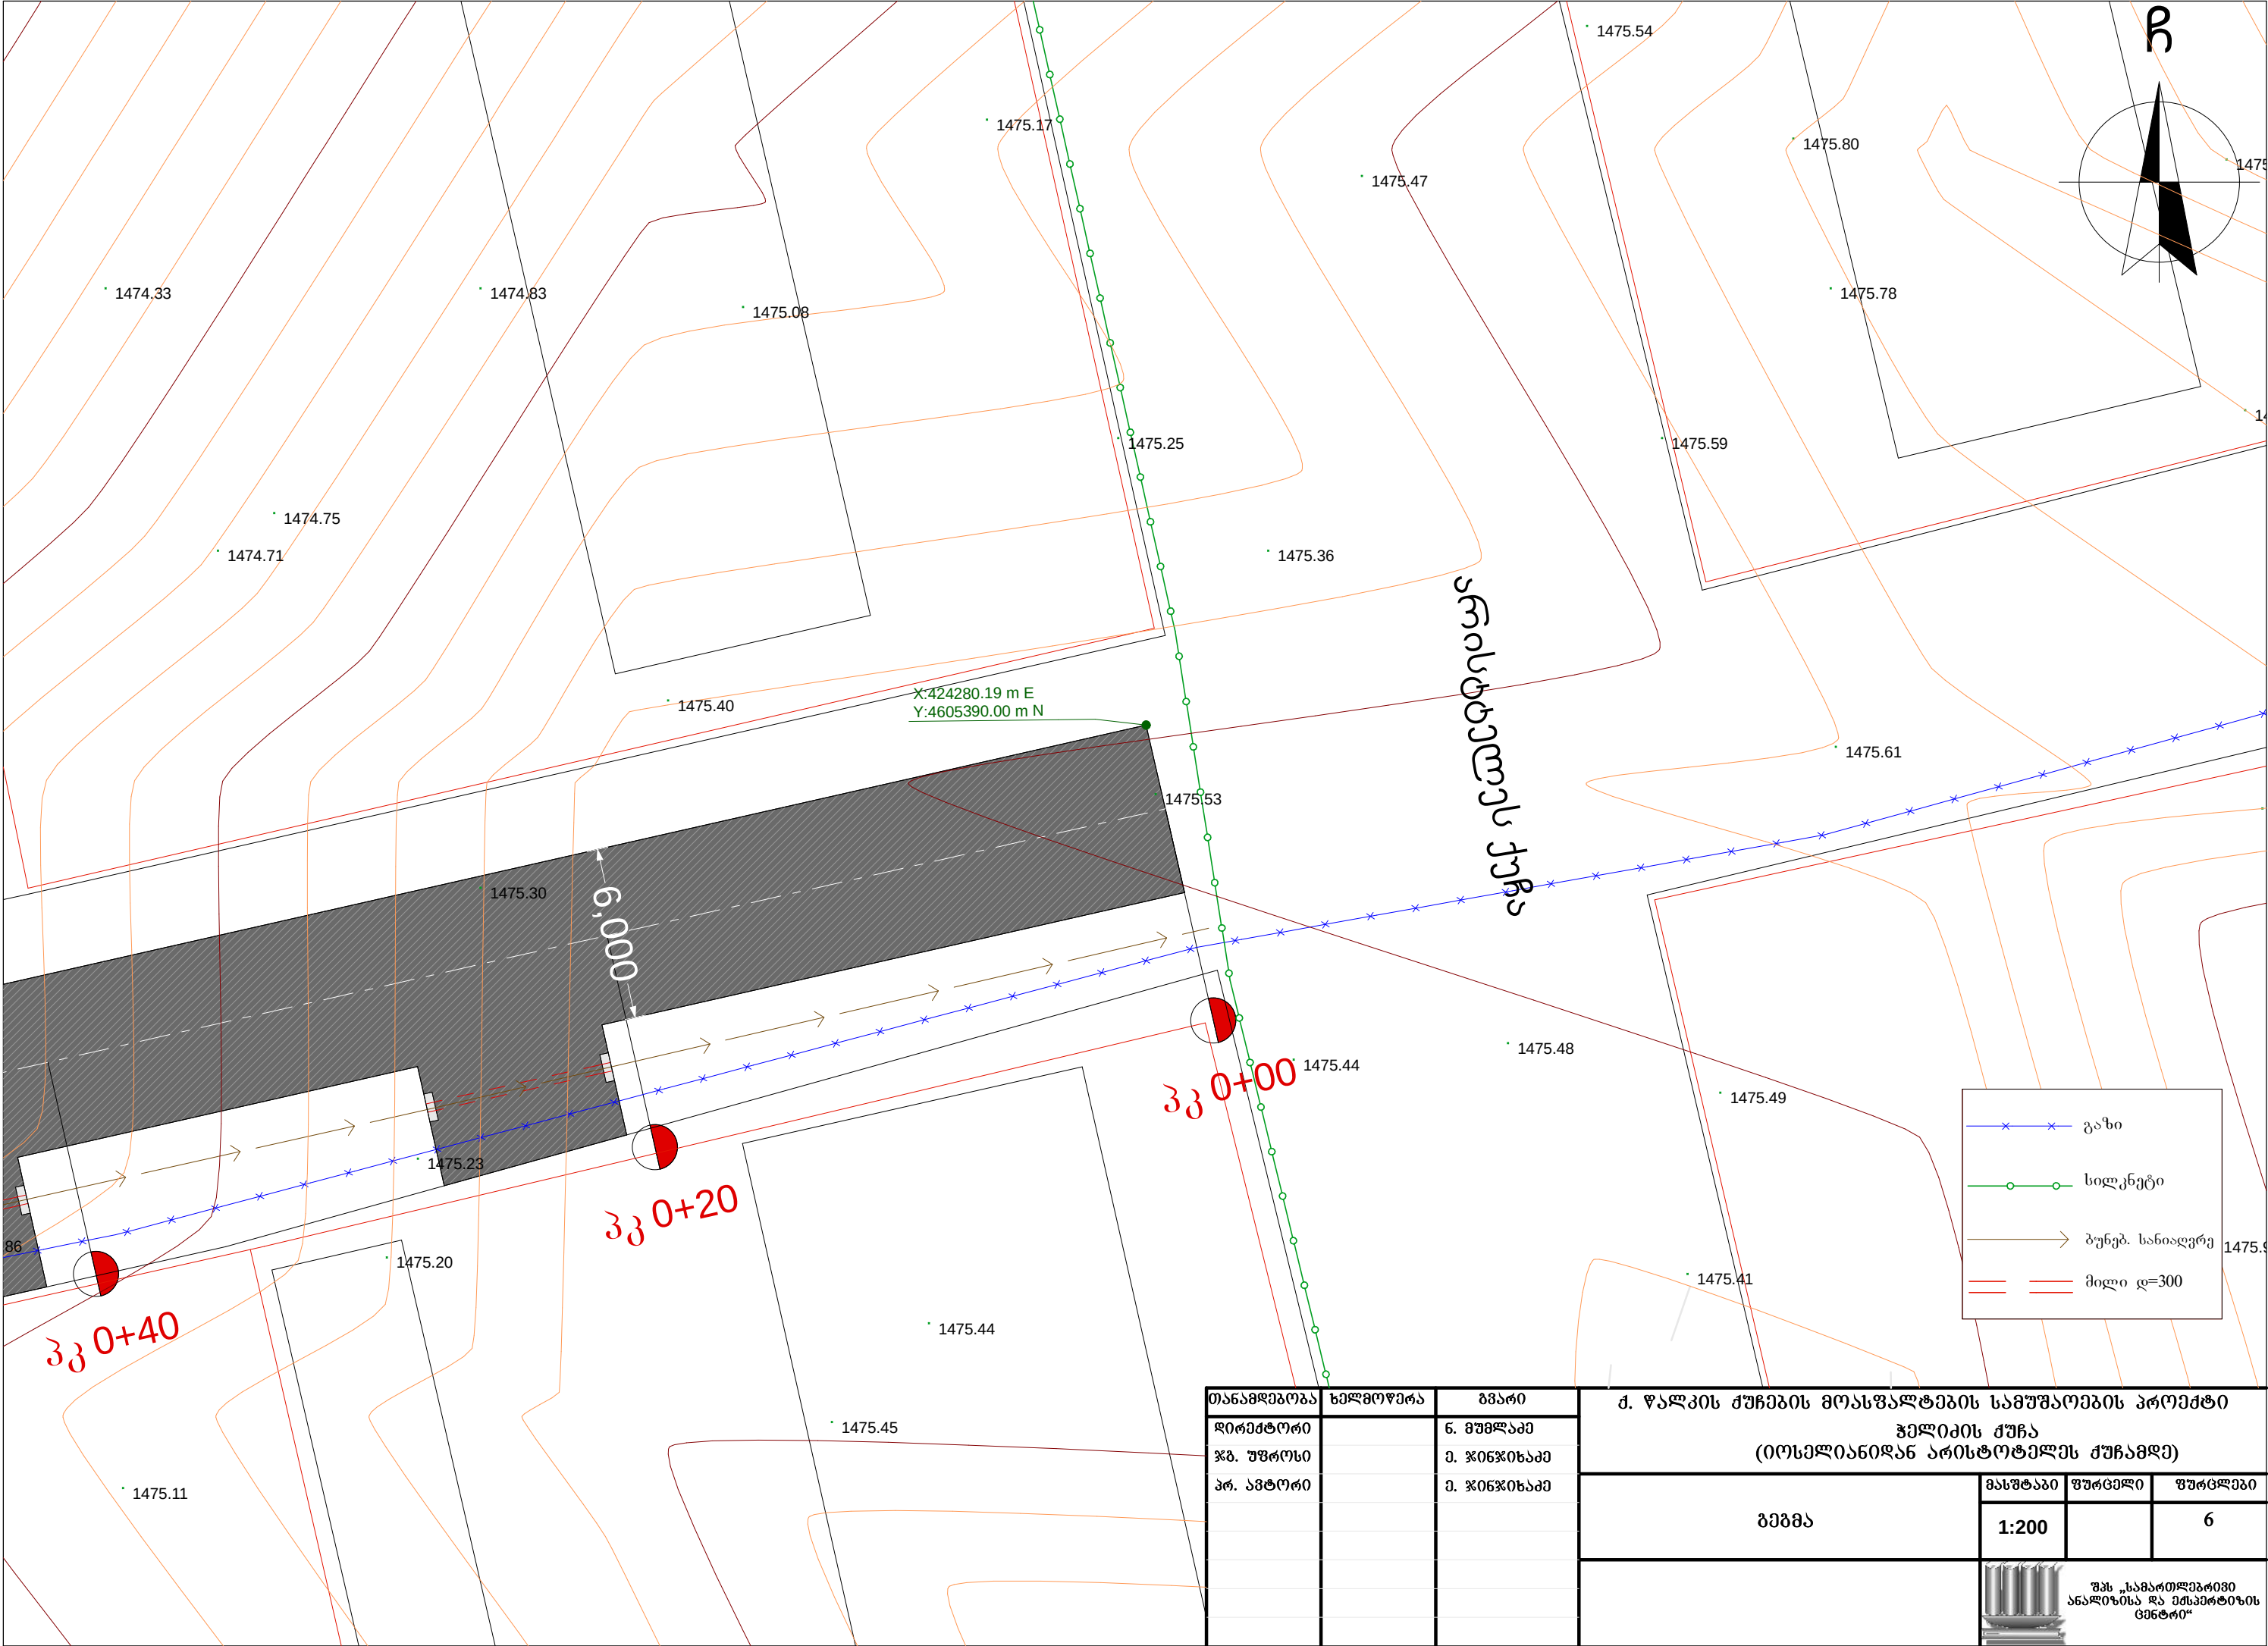

გაზი

სილკნეტი

ბუნებ. სანიაღვრე

მიწის დ=300

ჟბ. უფროსი		მ. ჯიფიძე	(იონელიანიდან არისტოტელეს ქუჩამდე)		
პრ. ავტორი		მ. ჯიფიძე	გეგმა	მასშტაბი	ფურცელი
				1:200	6
			შპს „სამართლებრივი ანალიზისა და მსპერტიხის ცენტრი“		