


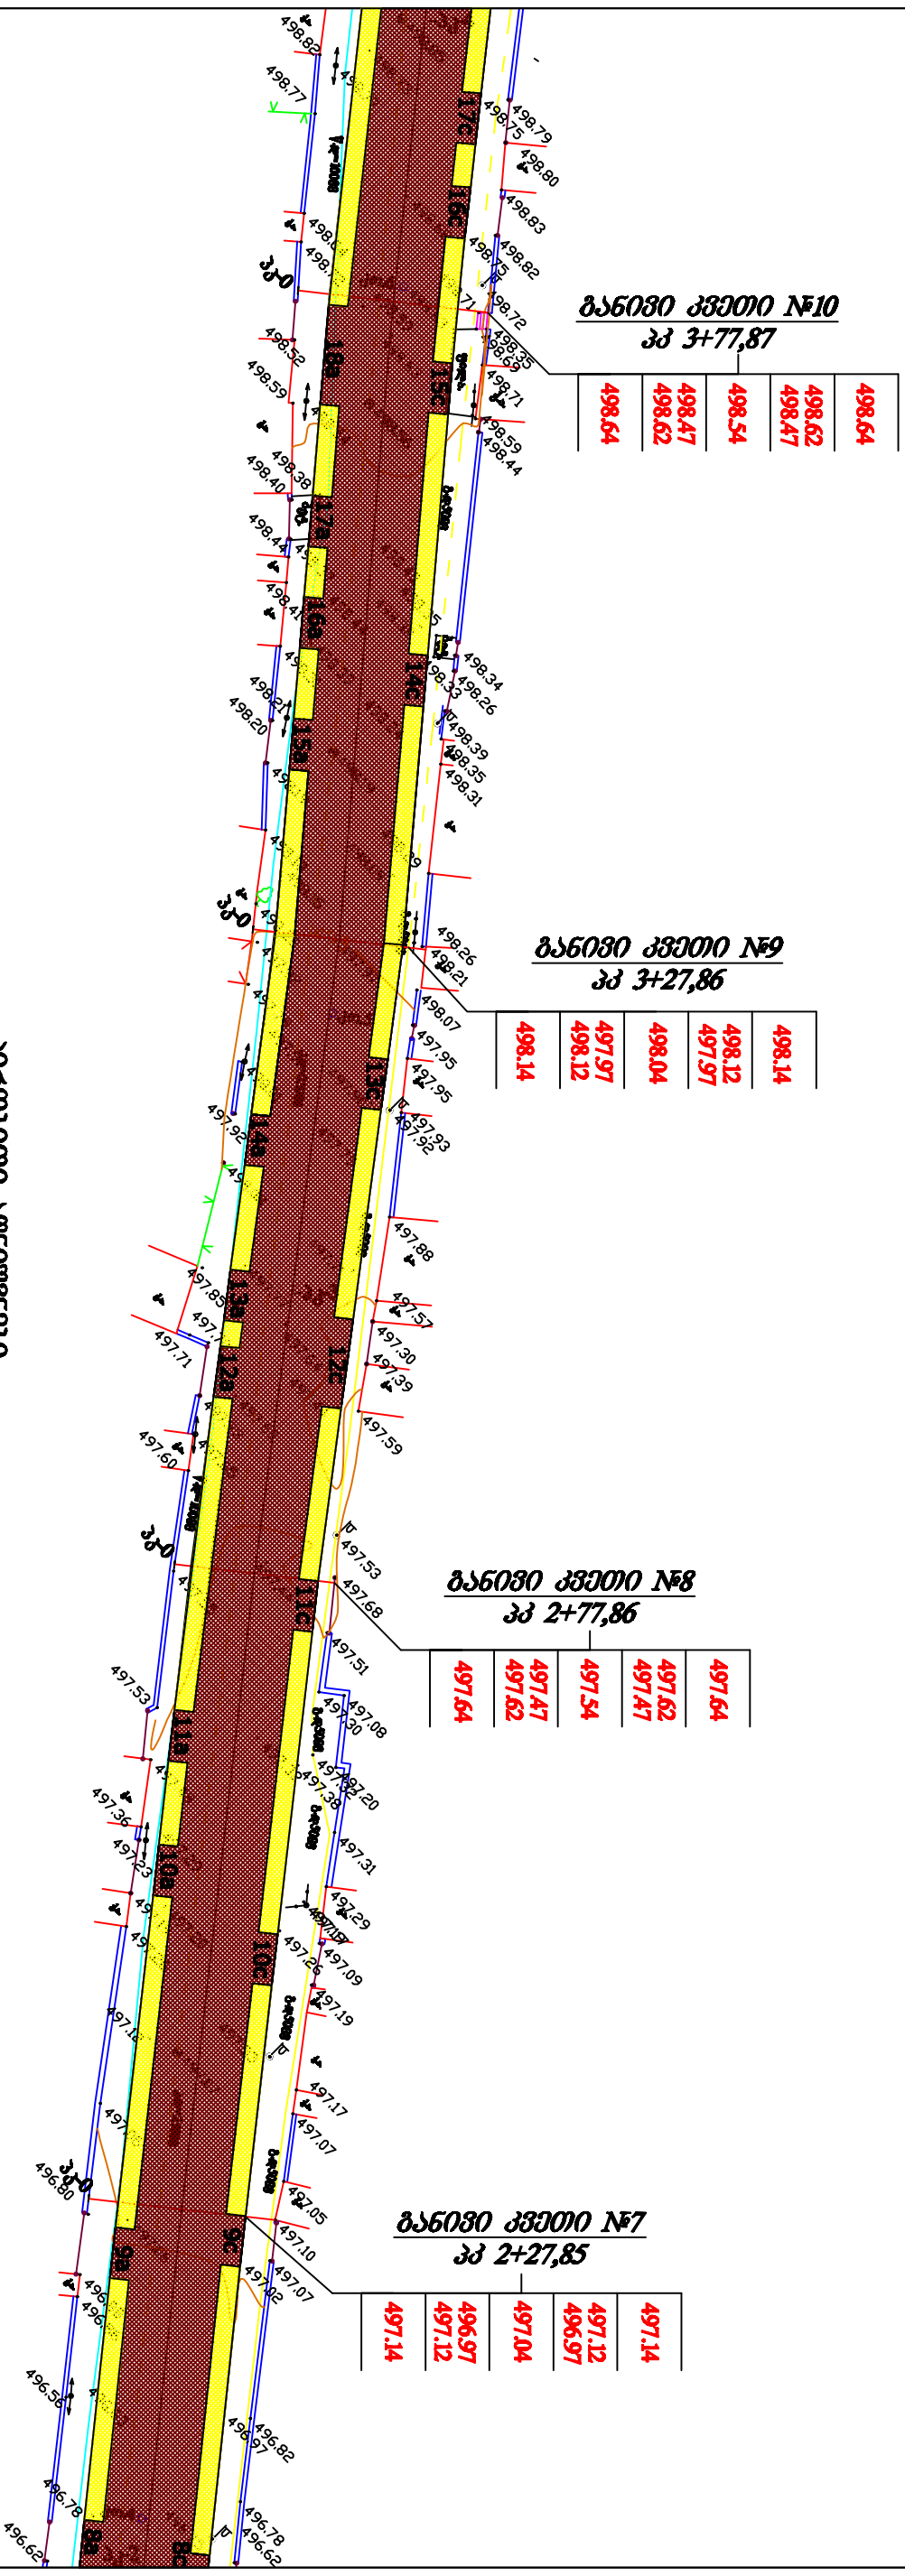

ტ-58-2015/3-2		

[illegible]