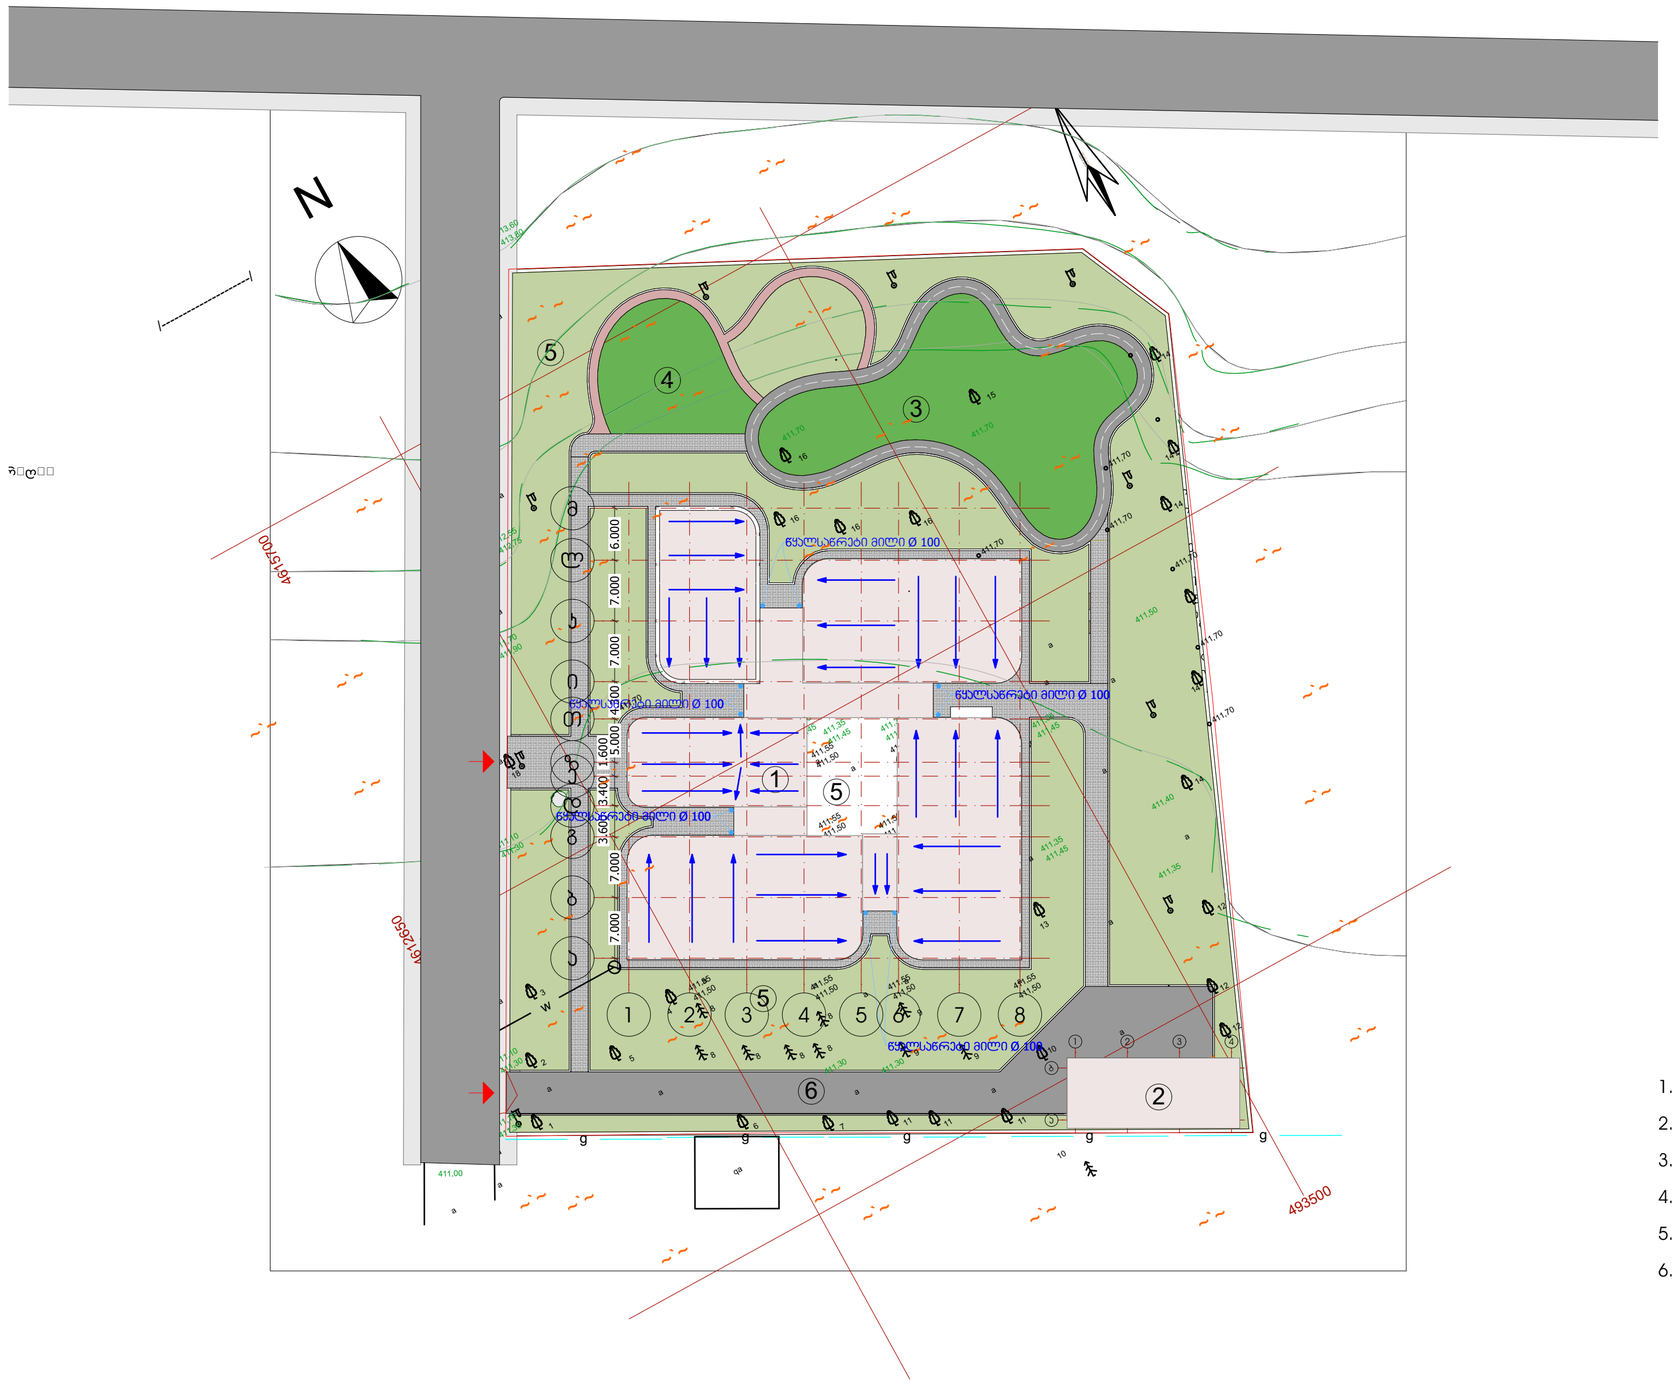


1. ძირითადი შენობა 3650 მ^2
2. დამხმარე შენობა - 115.3 მ^2
3. ბავშვთა სათამაშო მოედანი
4. სასრიალოები, საჩრდილობლები
5. ბაგა-ბაღის ეზო
6. მანქანის მისასვლელი გზა

ქ. თბილისში ვეჯინაძის ქ.№1-ის მდებარედ
(ს.კ.: 01.19.23.024.069)
ასაშენებელი საბავშვო ბაგა-ბაღის
შენობის პროექტი.

შენიშვნა:

MegaWatt.ge	შპს "მეგავატ.ჯი"	
თანამდებობა	სახელი	ხელმოწერა
დირექტორი	ა.ალილოშვილი	
მთ. არქიტექტ.	ლ.კოკელია	
არქიტექტორი	მ. სანარაულიშვილი	
არქიტექტორი	ს. ფალოლიშვილი	
არქიტექტორი	ა. სულავარია	

თარიღი	ნახაზის დასახელება:	
2015 წ.	გენგეგმა	
მასშტაბი		
1:500		
ფორმატი	ფაილი	
A 2 (594X420)		
სტადია	გვერდი	ფერადობა
მ.ე.	11	42

ქ. თბილისში ვიჯინაძის ქ.№1-ის მდებარედ
(ს.ბ.: 01.19.23.024.069)
ასაშენებელი საბავშვო ბაღა-ბაღის
შენობის პროექტი.

შენიშვნა:

MegaWatt.ge

შპს "მეგავატ.ჯი"

თანამდებობა	სახელი	ხელმოწერა
დირექტორი	ა.ბელოუსოვი	
მთ. არქიტექტ.	ლ.კოკელი	
არქიტექტორი	მ. სამაროვანიშვილი	
არქიტექტორი	ს. მალლოყანიშვილი	
არქიტექტორი	ა. სულთანოვა	

თარიღი	ნახაზის დასახელება:	
2015 წ.	ვერტიკალური გეგმარება	
მასშტაბი		
1:300		
ფორმატი	ფაილი	
A 2 (594X420)		
სტადია	გვერდი	ფურცელი
მ.პ.	12	42

100 ბაღში შესასვლელი - ლობი
101 დარბაზი სპორტული აქტივობებისთვის
102 სპორტული დარბაზის შესასვლელი
103 ინვენტარის საწყობი
104 ტექნიკური ოთახი (შიდა ქსელების განაწილება)
105 სამედიცინო ოთახი

106 ჯგუფის ოთახი №1 (3-6 წელი)
107 ჯგუფში შესასვლელი
108 ჯგუფის ტუალეტი (ბიჭები)
109 ჯგუფის ტუალეტი (გოგონები)

110 ჯგუფის ოთახი №2 (3-6 წელი)
111 ჯგუფში შესასვლელი
112 ჯგუფის ტუალეტი (ბიჭები)
113 ჯგუფის ტუალეტი (გოგონები)

114 ჯგუფის ოთახი №3 (3-6 წელი)
115 ჯგუფში შესასვლელი
116 ჯგუფის ტუალეტი (ბიჭები)
117 ჯგუფის ტუალეტი (გოგონები)

118 ჯგუფის ოთახი №4 (3-6 წელი)
119 ჯგუფში შესასვლელი
120 ჯგუფის ტუალეტი (ბიჭები)
121 ჯგუფის ტუალეტი (გოგონები)

122 ჯგუფის ოთახი №5 (ბაგა)
123 ჯგუფის სამზარეული
124 ჯგუფის საძილე ოთახი
125 ჯგუფის ტუალეტი (ბიჭები)
126 ჯგუფის ტუალეტი (გოგონები)
127 ჯგუფის შესასვლელი

128 ჯგუფის ოთახი №6 (ბაგა)
129 ჯგუფის სამზარეული
130 ჯგუფის ტუალეტი (ბიჭები)
131 ჯგუფის ტუალეტი (გოგონები)
132 ჯგუფის საძილე ოთახი
133 ჯგუფის შესასვლელი

134 ადმინისტრაცია (ჰოლი)
135 დირექტორი
136 ბუღალტერია
137 პერსონალის ოთახი

138 ტუალეტი
139 ტუალეტი

140 სასადილო
141 ტუალეტი
142 ტუალეტი
143 ტექნიკური სათავსი

144 სამზარეულო
145 გამანაწილებელი
146 ბოსტნეულის შესანახი
147 ხორც პროდუქტების შესანახი
148 მშრალი პროდუქტების შესანახი
149 ჰოლი
150 გასახდელი



ა2 კოეფიციენტის
საანგარიშო კონტური
შენობა №1 - 1807.0 მ²

ა2 კოეფიციენტის
საანგარიშო კონტური
შენობა №2 - 115.3 მ²

ა1 კოეფიციენტის
საანგარიშო კონტური
შენობა №1 - 1815.0 მ²

ა1 კოეფიციენტის
საანგარიშო კონტური
შენობა №2 - 115.3 მ²

ზონირება:

- შესასვლელი და დერეფნები
- ბაგა
- ჯგუფის ოთახი 3-6 წელი
- სასადილო
- სამზარეულო და პერსონალის გასახდელი
- ადმინისტრაცია
- სამედიცინო ოთახი
- სპორტული დარბაზი და ინვენტარის საწყობი
- ტექნიკური ოთახი
- შიდა ეზო ბაგასთვის

ქ. თბილისში ჯიჯინაძის ქ.№1-ის მდებარედ
(ს.პ.: 01.19.23.024.069)
ასაშენებელი საბავშვო ბაგა-ბაღის
შენობის პროექტი.

შენიშვნა:

შენიშვნა: შენობა №2 ის გეგმა იხილეთ
გვ 40.

MegaWatt.ge	შპს "მეგავატ.ჯი"	
თანამდებობა	სახელი	ხელმოწერა
დირექტორი	ა.ბერიაშვილი	
მთ. არქიტექტ.	ლ.კოკაძე	
არქიტექტორი	მ. სამორნოვიშვილი	
არქიტექტორი	ს. მელოლიდიშვილი	
არქიტექტორი	ა. ცისკაძარია	

თარიღი	ნახაზის დასახელება:	
2015 წ.	პირველი სართულის გეგმა	
მასშტაბი		
1:200		
ფორმატი	ფაილი	
A 2 (594X420)		
სტადია	გვერდი	ფურცლები
მ.პ.	15	42

200 დერეფნები
201 დარბაზი მხატვრული აქტივობებისთვის

202 ჯგუფის ოთახი №7 (3-6 წელი)
203 ჯგუფში შესასვლელი
204 ჯგუფის ტუალეტი (ბიჭები)
205 ჯგუფის ტუალეტი (გოგონები)

206 ჯგუფის ოთახი №8 (3-6 წელი)
207 ჯგუფში შესასვლელი
208 ჯგუფის ტუალეტი (ბიჭები)
209 ჯგუფის ტუალეტი (გოგონები)

210 ჯგუფის ოთახი №9 (3-6 წელი)
211 ჯგუფში შესასვლელი
212 ჯგუფის ტუალეტი (ბიჭები)
213 ჯგუფის ტუალეტი (გოგონები)

214 ჯგუფის ოთახი №10 (3-6 წელი)
215 ჯგუფში შესასვლელი
216 ჯგუფის ტუალეტი (ბიჭები)
217 ჯგუფის ტუალეტი (გოგონები)

218 ჯგუფის ოთახი №11 (3-6 წელი)
219 ჯგუფში შესასვლელი
220 ჯგუფის ტუალეტი (ბიჭები)
221 ჯგუფის ტუალეტი (გოგონები)

222 ჯგუფის ოთახი №12 (3-6 წელი)
223 ჯგუფში შესასვლელი
224 ჯგუფის ტუალეტი (ბიჭები)
225 ჯგუფის ტუალეტი (გოგონები)


226 ჯგუფის ოთახი №13 (3-6 წელი)
227 ჯგუფში შესასვლელი
228 ჯგუფის ტუალეტი (ბიჭები)
229 ჯგუფის ტუალეტი (გოგონები)

230 ჯგუფის ოთახი №14 (3-6 წელი)
231 ჯგუფში შესასვლელი
232 ჯგუფის ტუალეტი (ბიჭები)
233 ჯგუფის ტუალეტი (გოგონები)

234 ჯგუფის ოთახი №15 (3-6 წელი)
235 ჯგუფში შესასვლელი
236 ჯგუფის ტუალეტი (ბიჭები)
237 ჯგუფის ტუალეტი (გოგონები)

238 ტუალეტი (საერთო)
239 ტუალეტი (საერთო)
240 ტექნიკური სათავსი

241 სასადილო
142 ტუალეტი
143 ტუალეტი
144 ტექნიკური სათავსი
145 მზა საკვების სათავსი და პერსონალის სასადილო

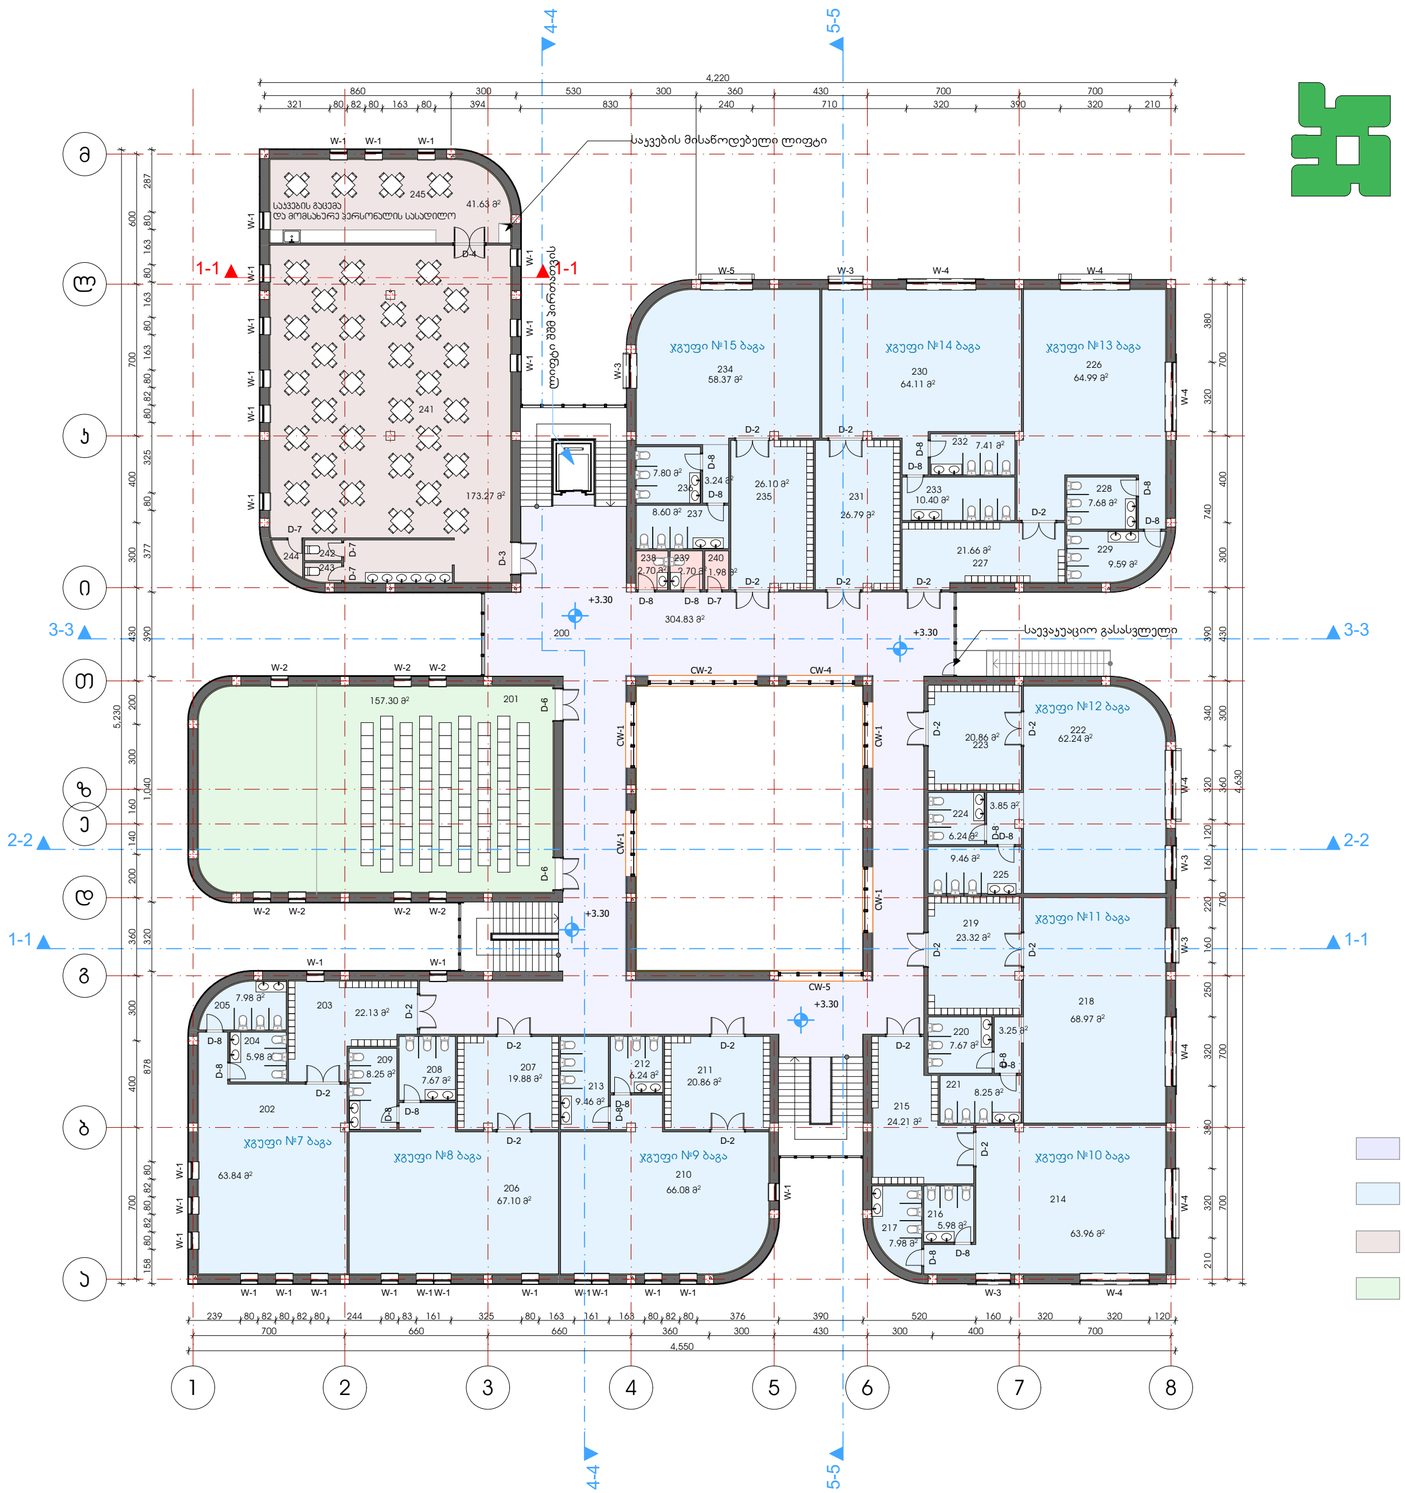

ჯ2 კოეფიციენტის
საანგარიშო კონტური
1807.0 მ²


- დერეფანი
- ჯგუფის ოთახი 3-6 წელი
- სასადილო-სამზარეულო
- ზეიმების დარბაზი

ქ. თბილისში ჯიჯიანაძის ქ.№1-ის მდებარედ
(ს.პ.: 01.19.23.024.069)
ასაშენებელი საბავშვო ბაგა-ბაღის
შენობის პროექტი.

შენიშვნა:

MegaWatt.ge	შპს "მეგავატ.ჯი"	
თანამდებობა	სახელი	ხელმოწერა
დირექტორი	ა.ალექსაშვილი	
მთ. არქიტექტ.	ლ.კოკელია	
არქიტექტორი	მ. სამორეთნიშვილი	
არქიტექტორი	ს. მასლოთიშვილი	
არქიტექტორი	ა. სულთანიშა	

თარიღი	ნახაზის დასახელება:
2015 წ.	მეორე სართულის გეგმა
მასშტაბი	
1:200	
ფორმატი	ფაილი
A 2 (594X420)	
სტადია	გვერდი / ფურცლები
მ.პ.	16 / 42

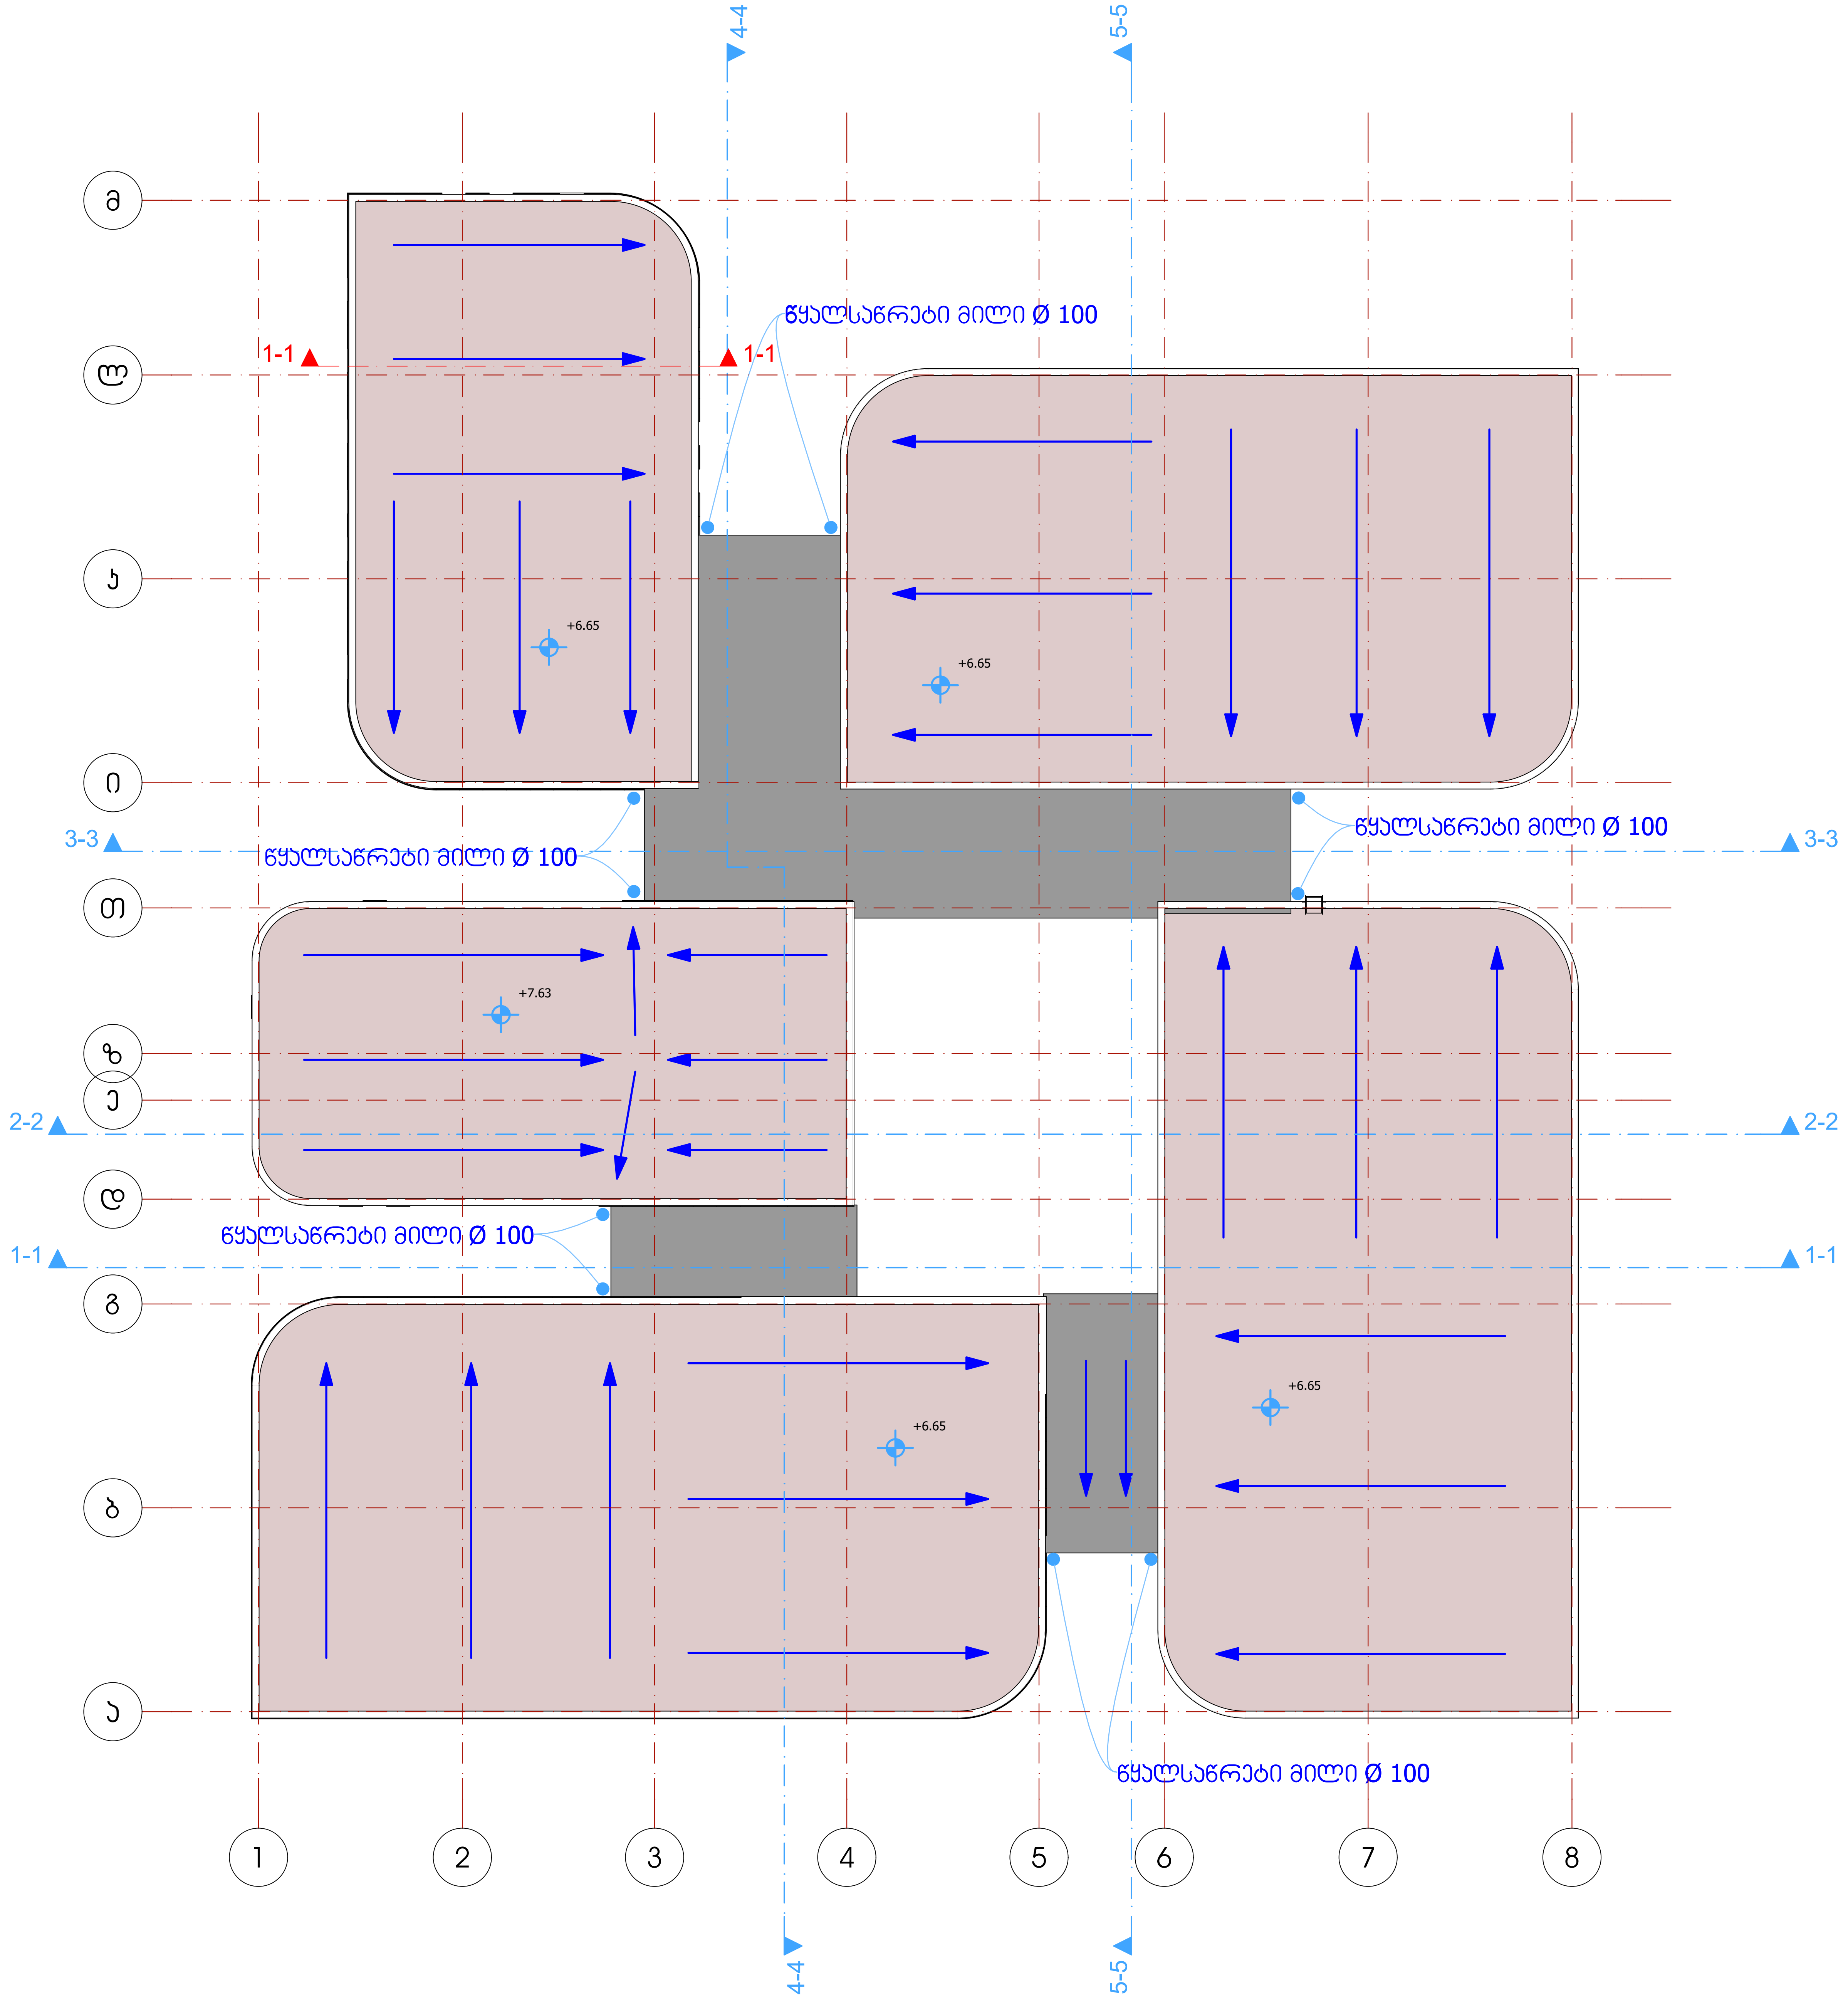

ქ. თბილისში ჯიქინაძის ქ.№1-ის მდებარედ
(ს.კ.: 01.19.23.024.069)
ასაშენებელი საბავშვო ბაგა-ბაღის
შენობის პროექტი.

შენიშვნა:


სახურავიდან წყლის გადაყვანა ხდება 10 ცალი მილის საშუალებით, თითოეულის დიამეტრი Ø=100მმ.
მათი მთლიანი სიგრძეა 75.0 გრძ/მ.

MegaWatt.ge შპს "მეგავატ.ჯი"

თანამდებობა	სახელი	ხელმოწერა
დირექტორი	ა.ბალოუსოვი	
მთ. არქიტექტ.	ლ.ქობალია	
არქიტექტორი	მ. სამარღანიშვილი	
არქიტექტორი	ს. მგალობლიშვილი	
არქიტექტორი	ა. სულაბერიძე	

თარიღი	ნახაზის დასახელება:
2015 წ.	სახურავის გეგმა
მასშტაბი	
1:200	

ფორმატი	ფაილი	
A 2 (594X420)		
სტადია	გვერდი	ფურცლები
მ.პ.	17	42

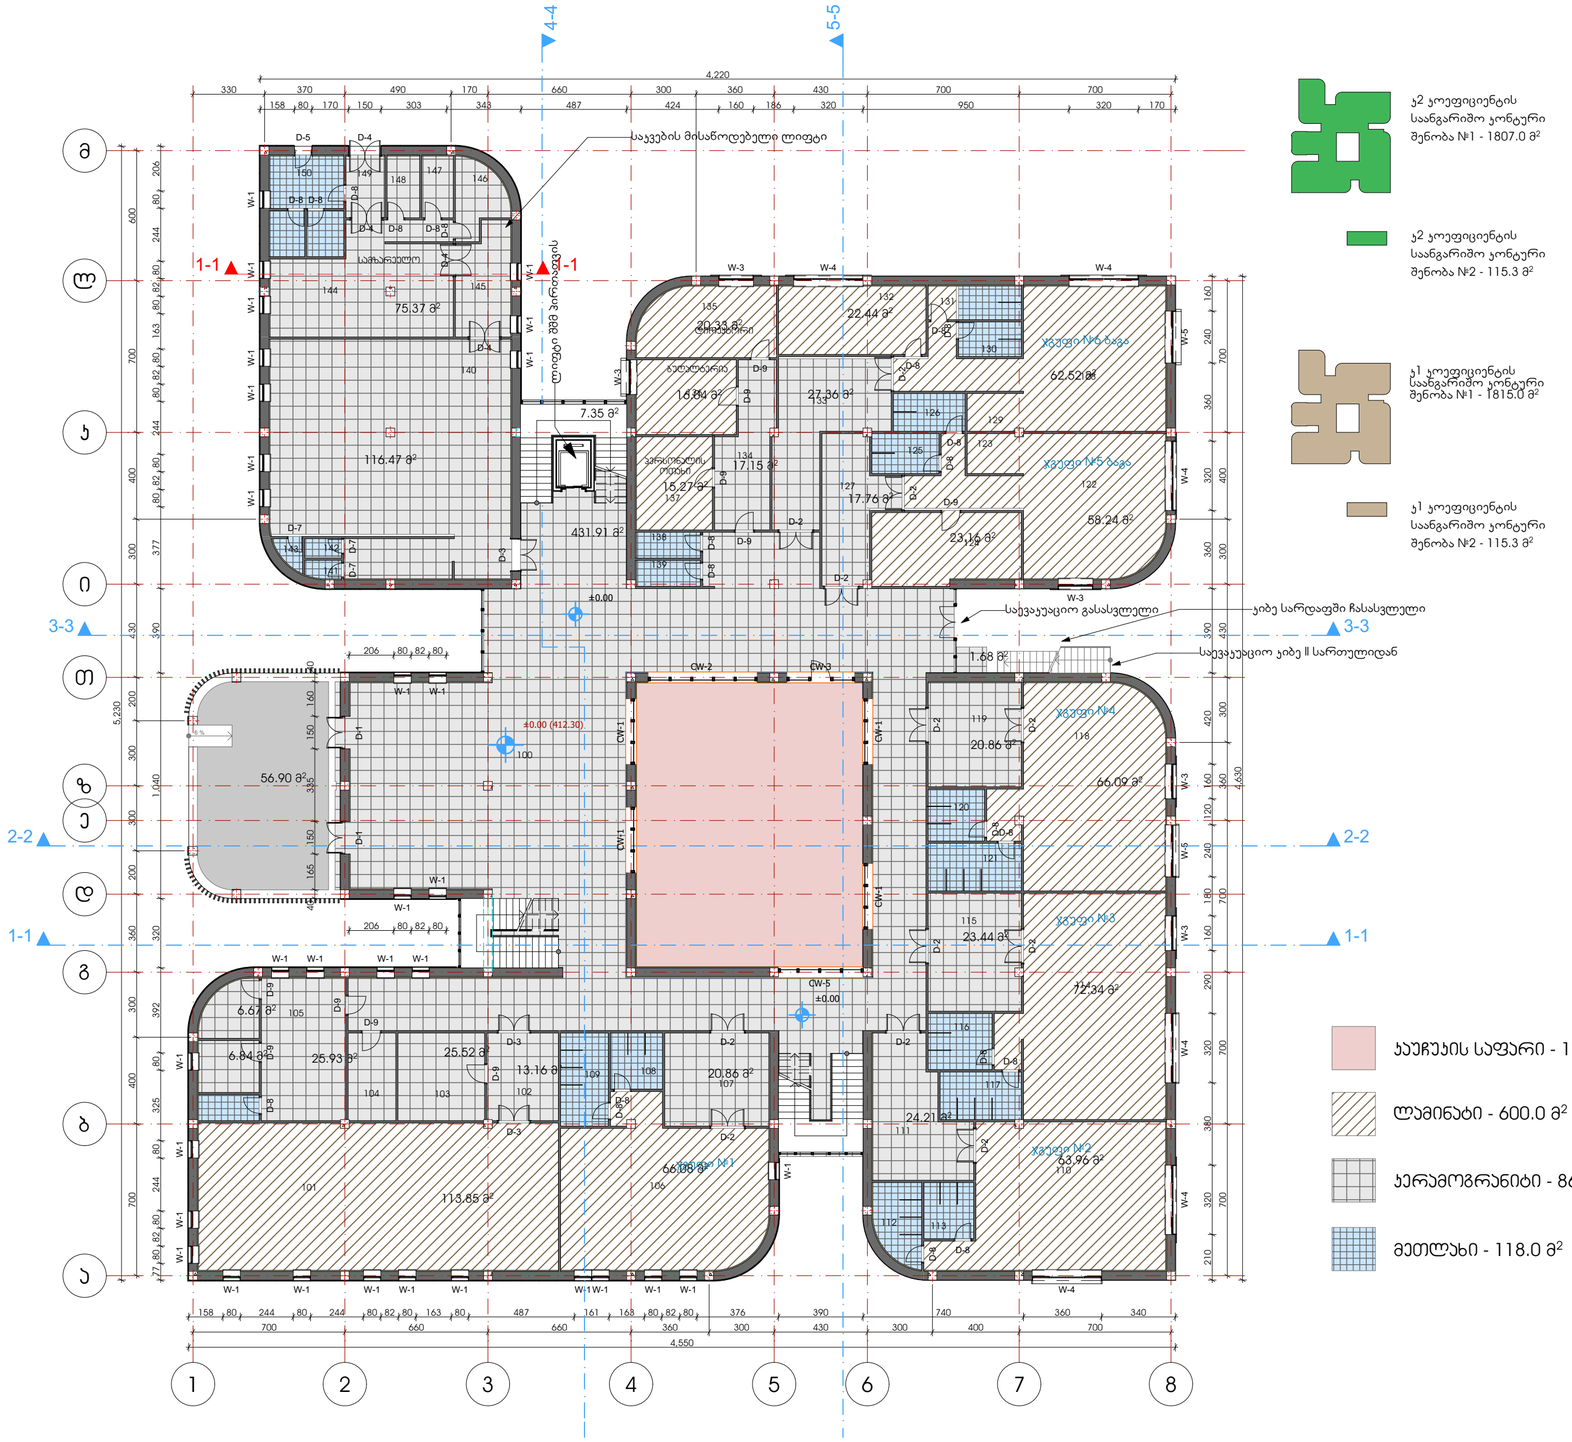

ჯ2 კოეფიციენტის საანგარიშო კონტური შენობა №1 - 1807.0 მ²

ჯ2 კოეფიციენტის საანგარიშო კონტური შენობა №2 - 115.3 მ²

ჯ1 კოეფიციენტის საანგარიშო კონტური შენობა №1 - 1815.0 მ²

ჯ1 კოეფიციენტის საანგარიშო კონტური შენობა №2 - 115.3 მ²

ჯაჭვის საფარი - 138.0 მ²

ლამინატი - 600.0 მ²

ჯერამოგრანიტი - 865.0 მ²

მეთლახი - 118.0 მ²

ქ. თბილისში ჭიჭინაძის ქ.№1-ის მდებარედ
(ს.პ.: 01.19.23.024.069)
ასამშენებელი საბავშვო ბაგა-ბაღის
შენობის პროექტი.

შენიშვნა:

პირველი სართულის იატაკის მოპირკეთება:


1. ჯერამ-გრანიტი - 865.0 მ²
2. ლამინატი - 600.0 მ²
3. მეთლახი - 118.0 მ²
4. ჯაჭვის საფარი - 138.0 მ²
5. ჯერამ-გრანიტის პლინტესი - 400.0 გრძ/მ.
6. ლამინატის პლინტესი - 450.0 გრძ/მ.

MegaWatt.ge	შპს "მეგავატ.ჯი"	
თანამდებობა	სახელი	ხელმოწერა
დირექტორი	ა.ბალიოზიანი	
მთ. არქიტექტ.	ლ.კოკელია	
არქიტექტორი	მ. სამარელიშვილი	
არქიტექტორი	ს. მხეიძოლიშვილი	
არქიტექტორი	ე. სულთანიშვილი	

თარიღი	2015 წ.
მასშტაბი	1:200
ფორმატი	A 2 (594X420)
სტადია	მ.პ.

ნახაზის დასახელება:
I სართულის გეგმა
იატაკის მოპირკეთება

ფაილი	
გვერდი	18
ფურცლები	42

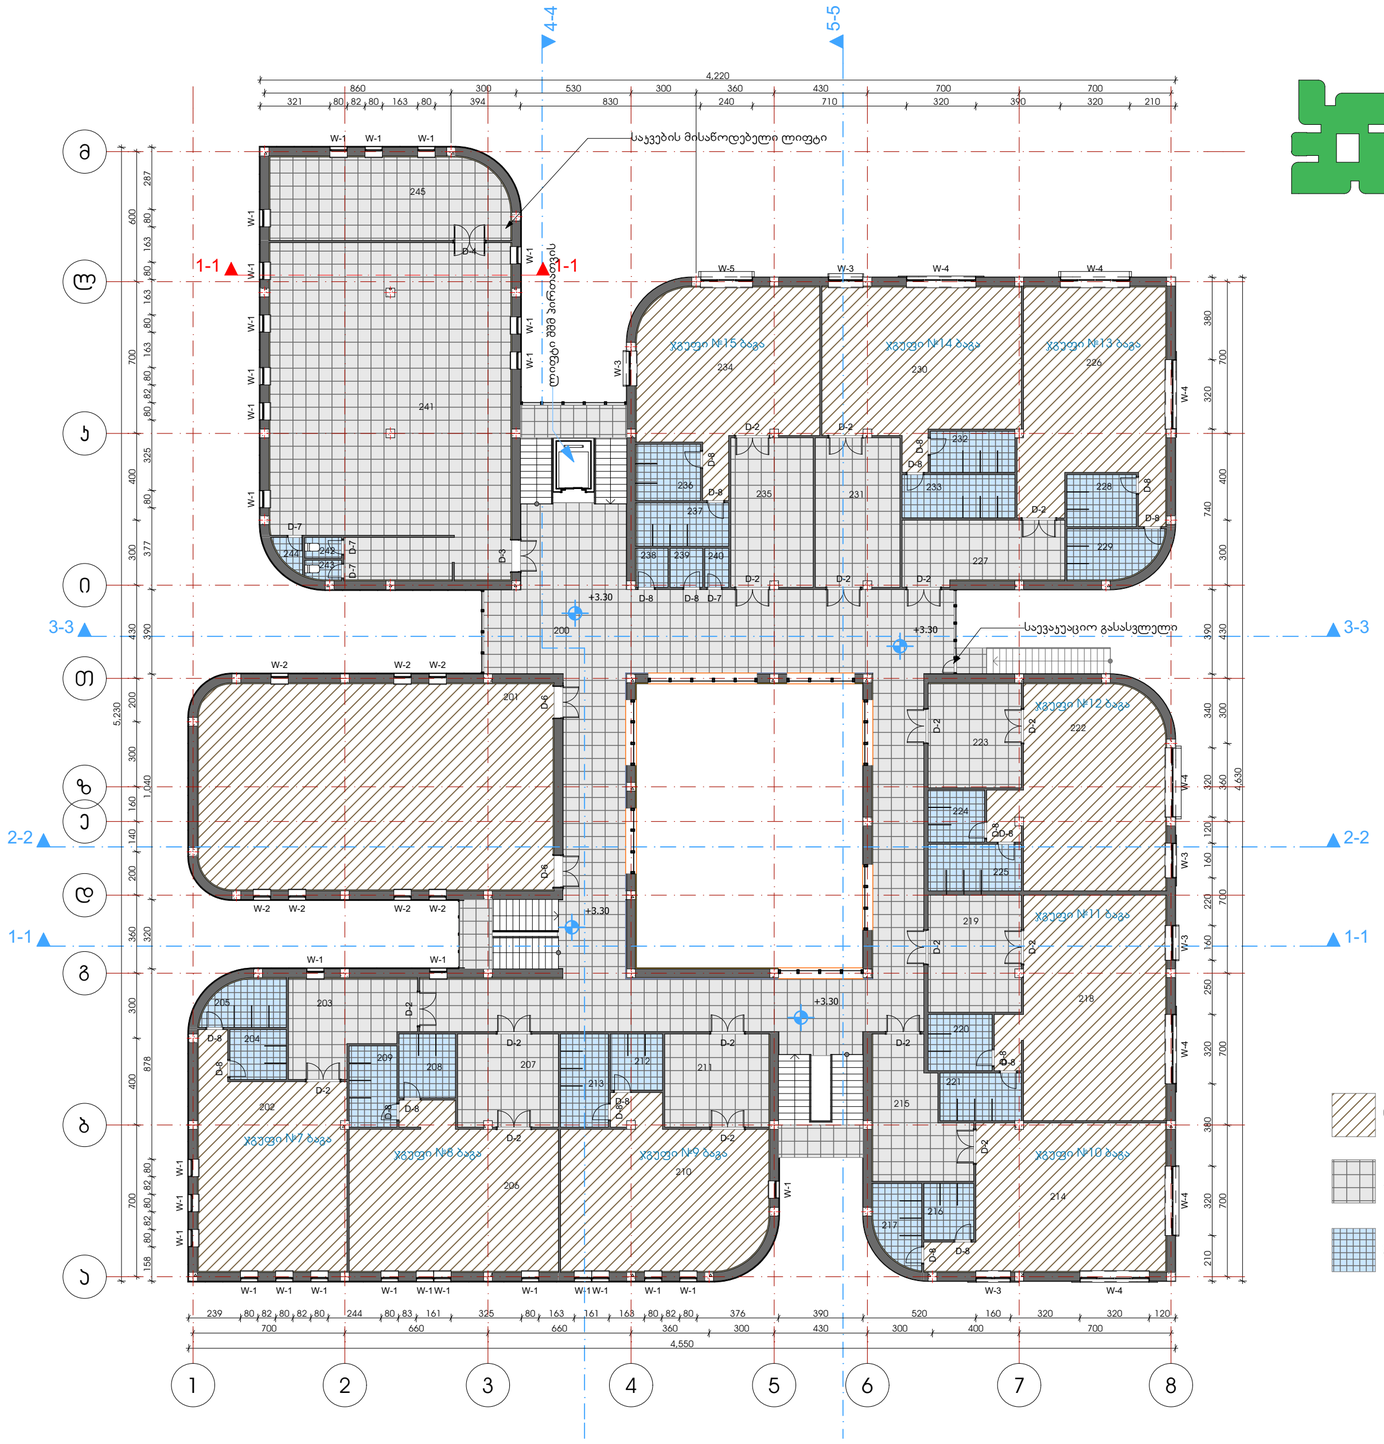

კ2 კოეფიციენტის
სანგარიშო კონტური
1807.0 მ²

- ლამინატი - 748.0 მ²
- კერამოგრანიტი - 685.0 მ²
- მეთლახი - 155.0 მ²

ქ. თბილისში ჯიჯინაძის ქ.№1-ის მდებარედ
(ს.ა.: 01.19.23.024.069)
ასაშენებელი საბავშვო ბაგა-ბაღის
შენობის პროექტი.

შენიშვნა:

მეორე სართულის იატაკის მოპირკეთება:


1. კერამ-გრანიტი - 685.0 მ²
2. ლამინატი - 750.0 მ²
3. მეთლახი - 155.0 მ²

5. კერამ-გრანიტის პლინტესი - 470.0 გრძ/მ.
6. ლამინატის პლინტესი - 280.0 გრძ/მ.

MegaWatt.ge	შპს "მეგავატ.ჯი"	
თანამდებობა	სახელი	ხელმოწერა
ტექნიკური	ა.ალექსაშვილი	
მთ. არქიტექტ.	ლ.კოკაძე	
არქიტექტორი	მ. სამარელიშვილი	
არქიტექტორი	ს. მალოლითიშვილი	
არქიტექტორი	ა. სულთანიშა	


თარიღი	ნახაზის დასახელება:	
2015 წ.	II სართულის გეგმა იატაკის მოპირკეთება	
მასშტაბი		
1:200		
ფორმატი	ფაილი	
A 2 (594X420)		
სტადია	გვერდი	ფურცლები
მ.პ.	19	42



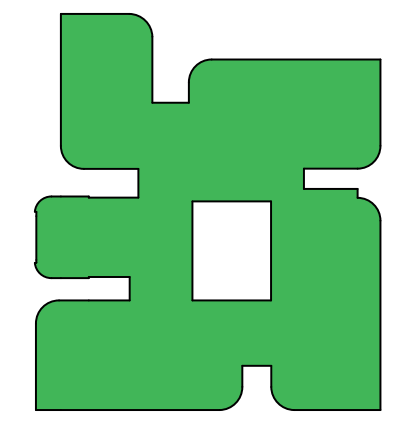

ჯ2 კოეფიციენტის საანგარიშო კონტური შენობა №1 - 1807.0 მ²

ჯ2 კოეფიციენტის საანგარიშო კონტური შენობა №2 - 115.3 მ²

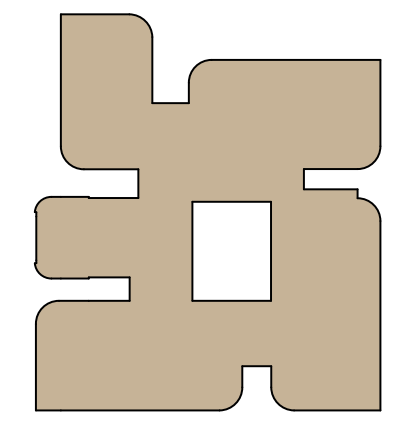

ჯ1 კოეფიციენტის საანგარიშო კონტური შენობა №1 - 1815.0 მ²

ჯ1 კოეფიციენტის საანგარიშო კონტური შენობა №2 - 115.3 მ²

შეკიდული ჭერი "არმსტრონგი"

თაბაშირმუყაოს ჭერი

ქ. თბილისში ჯიქიძის ქ.№1-ის მდებარედ (ს.კ.: 01.19.23.024.069) ასაშენებელი საბავშო ბაგა-ბაღის შენობის პროექტი.

შენიშვნა:

პირველი სართულის ჭერის მოპირკეთება:


1. თაბაშირ-მუყაო - 430.0 მ² (მათ შორის 185.0მ² ნესტგამძლე)
2. არმსტრონგი - 1050.0 მ²

MegaWatt.ge შპს "მეგავატ.ჯი"

თანამდებობა	სახელი	ხელმოწერა
დირექტორი	ა.ბალოსოვი	
მთ. არქიტექტ.	ლ.ქობალია	
არქიტექტორი	მ. სამარღანიშვილი	
არქიტექტორი	ს. მგალობლიშვილი	
არქიტექტორი	ა. სულაბერიძე	

თარიღი	ნახაზის დასახელება:
2015 წ.	I სართულის ჭერის მოპირკეთება
მასშტაბი	
1:200	

ფორმატი	ფაილი	
A 2 (594X420)		
სტადია	გვერდი	ფურცლები
მ.პ.	20	42

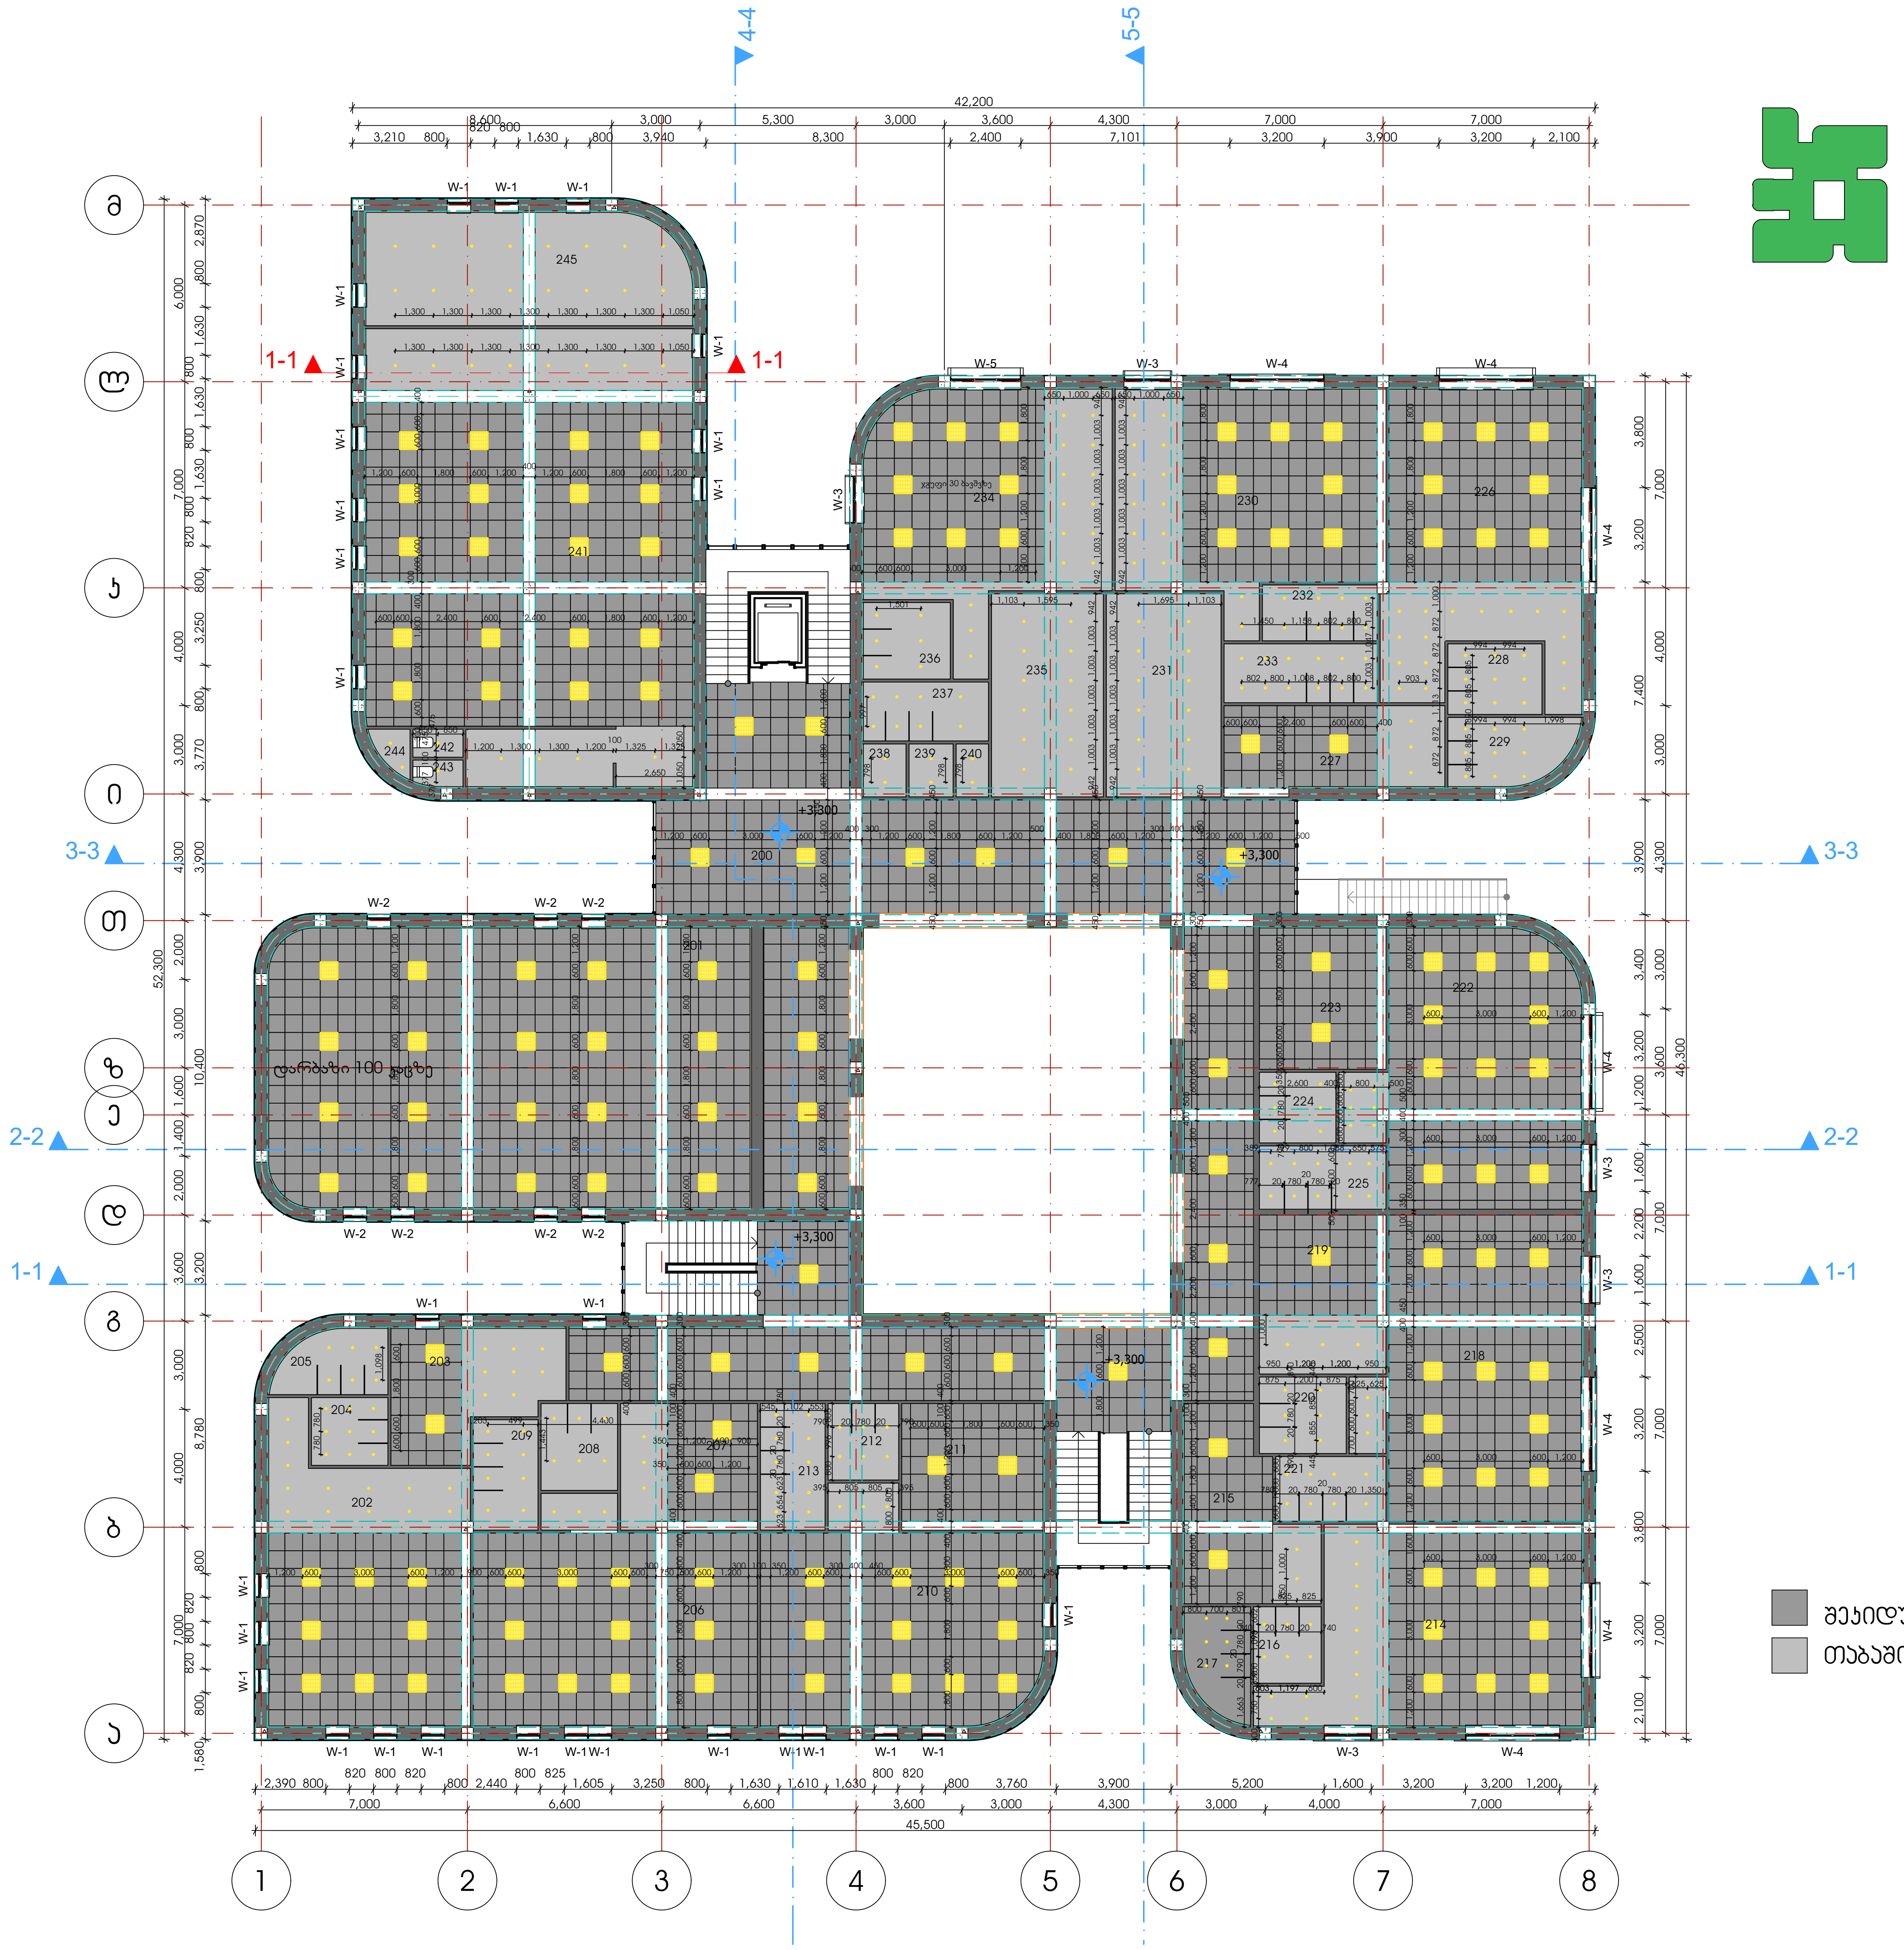

კ2 კოეფიციენტის
საანგარიშო კონტური
1807.0 მ²

შეკიდული ჭერი "არმსტრონგი"

თაბაშირმუყაოს ჭერი

ქ. თბილისში ჯიქინაძის ქ.№1-ის მდებარედ
(ს.კ.: 01.19.23.024.069)
ასაშენებელი საბავშვო ბაგა-ბაღის
შენობის პროექტი.

შენიშვნა:

მეორე სართულის ჭერის მოპირკეთება:

1. თაბაშირ-მუყაო - 445.0 მ² (მათ შორის 140.0მ² ნესტგამძლე)
2. არმსტრონგი - 1065.0 მ²

MegaWatt.ge შპს "მეგავატ.ჯი"

თანამდებობა	სახელი	ხელმოწერა
დირექტორი	ა.ბალოუსოვი	
მთ. არქიტექტ.	ლ.ქობულია	
არქიტექტორი	მ. სამარღანიშვილი	
არქიტექტორი	ს. მგალობლიშვილი	
არქიტექტორი	ა. სულაბერიძე	

თარიღი	ნახაზის დასახელება:	
2015 წ.	II სართულის ჭერის მოპირკეთება	
მასშტაბი		
1:200		
ფორმატი	ფაილი	
A 2 (594X420)		
სტადია	ფურცელი	ფურცლები
მ.პ.	21	42

განმარტებითი ბარათი

საპროექტო ტერიტორია მდებარეობს თბილისში ჭიჭინაძის ქ #1 ში. ტერიტორიის აღწერილობა: ტერიტორიის რელიეფი პრაქტიკულად სწორია. ნაკვეთზე მდებარეობს ძველი საბავშვო ბაღის შენობა, რომელიც ექვემდებარება დემონტაჟს. ნაკვეთის სამხრეთ მხარეს მრავლადაა ტანმაღალი ფოთლოვანი ჯიშის ხეები, რომლებიც სასურველია რომ დარჩეს ხელუხლებელი.

საპროექტო შენობა ორ სართულიანია. ცენტრალური შესასვლელის თავზე განთავსებულია დარბაზი სხვადასხვა ღონისძიებებისთვის. ადმინისტრაცია განთავსებულია პირველ სართულზე ჩრდილოეთ მხარეს. საბავშვო ბაღის ახალი შენობა მაქსიმალურად პასუხობს როგორც ქართულ ისე საერთაშორისო ნორმებს და მაქსიმალურად არის მორგებული თანამედროვე მოთხოვნებზე. ეზო, სადაც ბავშვები დიდ დროს ატარებენ, არის დატვირთული სხვადასხვა ფუნქციებით. ბაღში განთავსებულია 15 ჯგუფის სივრცე. 2 ჯგუფი ბაგა ბაღისთვის, ხოლო 13 ჯგუფი უფროსი ასაკის ბავშვებისთვის თავისი ინფრასტრუქტურით. სივრცით მოწყობაში გათვალისწინებულია ჰოლი, მუსიკალური დარბაზი, სპორტული დარბაზი, სამედიცინო ოთახი, კვების ბლოკი და ყველა ის ოთახი რომელიც აუცილებელია ბაღის სრულფასოვანი ფუნქციონირებისთვის. შენობის შიდა სივრცეში დაცული უნდა იყოს ბავშვებისთვის აუცილებელი ტემპერატურული და კლიმატური პირობები.

ქ. თბილისში ჭიჭინაძის ქ.№1-ის მდებარედ
(ს.კ.: 01.19.23.024.069)
ასაშენებელი საბავშვო ბაგა-ბაღის
შენობის პროექტი.


შენიშვნა:

MegaWatt.ge	შპს "მეგავატ.ჯი"	
თანამდებობა	სახელი	ხელმოწერა
დირექტორი	ა.ბაკლოშვილი	
მთ: არქიტექტ.	ლ.ჭოგულია	
არქიტექტორი	მ. საბარლონიძვილი	
არქიტექტორი	ს. მგალობლიშვილი	
არქიტექტორი	ა. სულაბერიძე	

თარიღი	2015 წ.
მასშტაბი	
ფორმატი	A3 (420X297)
სტადია	მ.პ.

ნახაზის დასახელება: განმარტებითი ბარათი

ფაილი	
გვერდი	07
ფურცლები	42

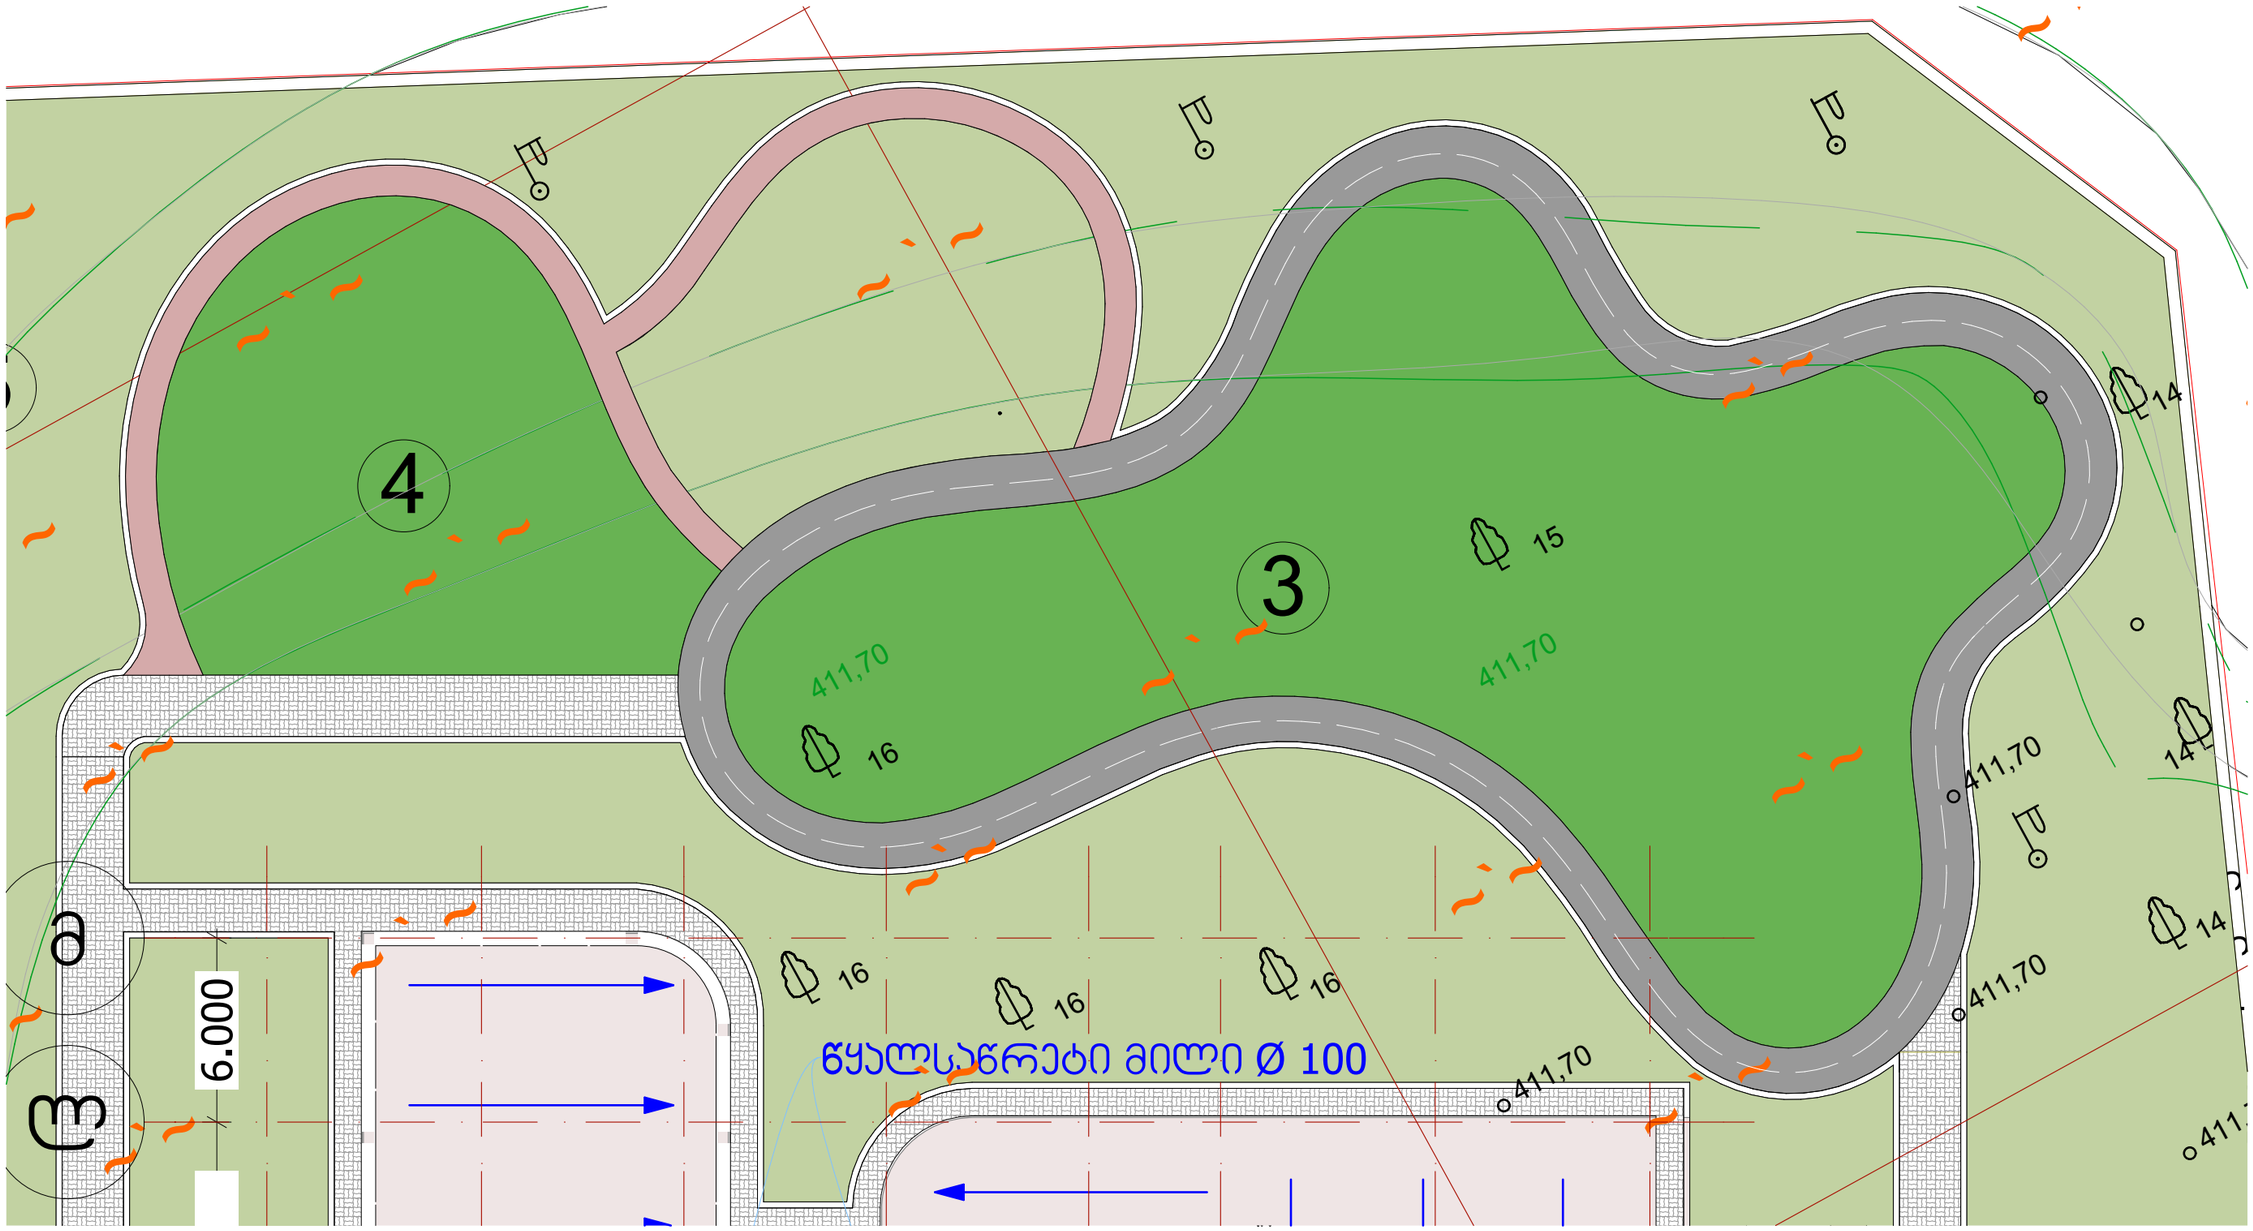

ბილიკების მოკირწყვლა ფილებით 30X15სმ - 730.0 მ2

ხელოვნური ბალახი - 840.0 მ2

რბილი ზედაპირის მქონე საფარი (პოლეურეთანი ან ჯაჭვჯა) - 205.0 მ2

ასფალტი - 475.0 მ2

ბორდიური - 560.0 გრძ.მ. (საფეხმავლო ბილიკის 30X15X5 სმ.)

ბორდიური - 160.0 გრძ.მ. (სამანქანო გზის 50X23X12 სმ.)

ეზოს ეს ნაწილი დარჩეს ბუნებრივი მიწა-ბალახის საფარით

ქ. თბილისში ჭიჭინაძის ქ.№1-ის მდებარედ
(ს.კ.: 01.19.23.024.069)
ასაშენებელი საბავშო ბაგა-ბაღის
შენობის პროექტი.

შენიშვნა:

ეზო დაიყვალოს ციფრული ტაქეომეტრის საშუალებით


MegaWatt.ge

შპს "მეგავატ.ჯი"


თანამდებობა	სახელი	ხელმოწერა
დირექტორი	ა.ბელოუსოვი	
მთ: არქიტექტ.	ლ.ჭოგოლია	
არქიტექტორი	მ. სვანრელიძვილი	
არქიტექტორი	ს. მგალობლიშვილი	
არქიტექტორი	ა. სულაბარიძე	

თარიღი	ნახაზის დასახელება:	
2015 წ.	ღია სათამაშო მოედანი	
მასშტაბი		
1:200		
ფორმატი	ფაილი	
A3 (420X297)		
სტადია	გვერდი	ფურცლები
მ.ს.	13	42


1. ელექტრო ქურა
2. ელექტრო ღუმელი (ყარადა)
3. სამუშაო მაგიდა
4. ნიჟარა
5. სტელაჟი
6. მშრალი პროდუქტის საცავი
7. ხორც პროდუქტების და თევზეულის შესანახი
8. ბოსტნეულის შესანახი
9. მზა საკვების სტელაჟები
10. ჭურჭლის დასარეცხი და შესანახი სივრცე
11. საკვების ასაზიდი ლიფტი

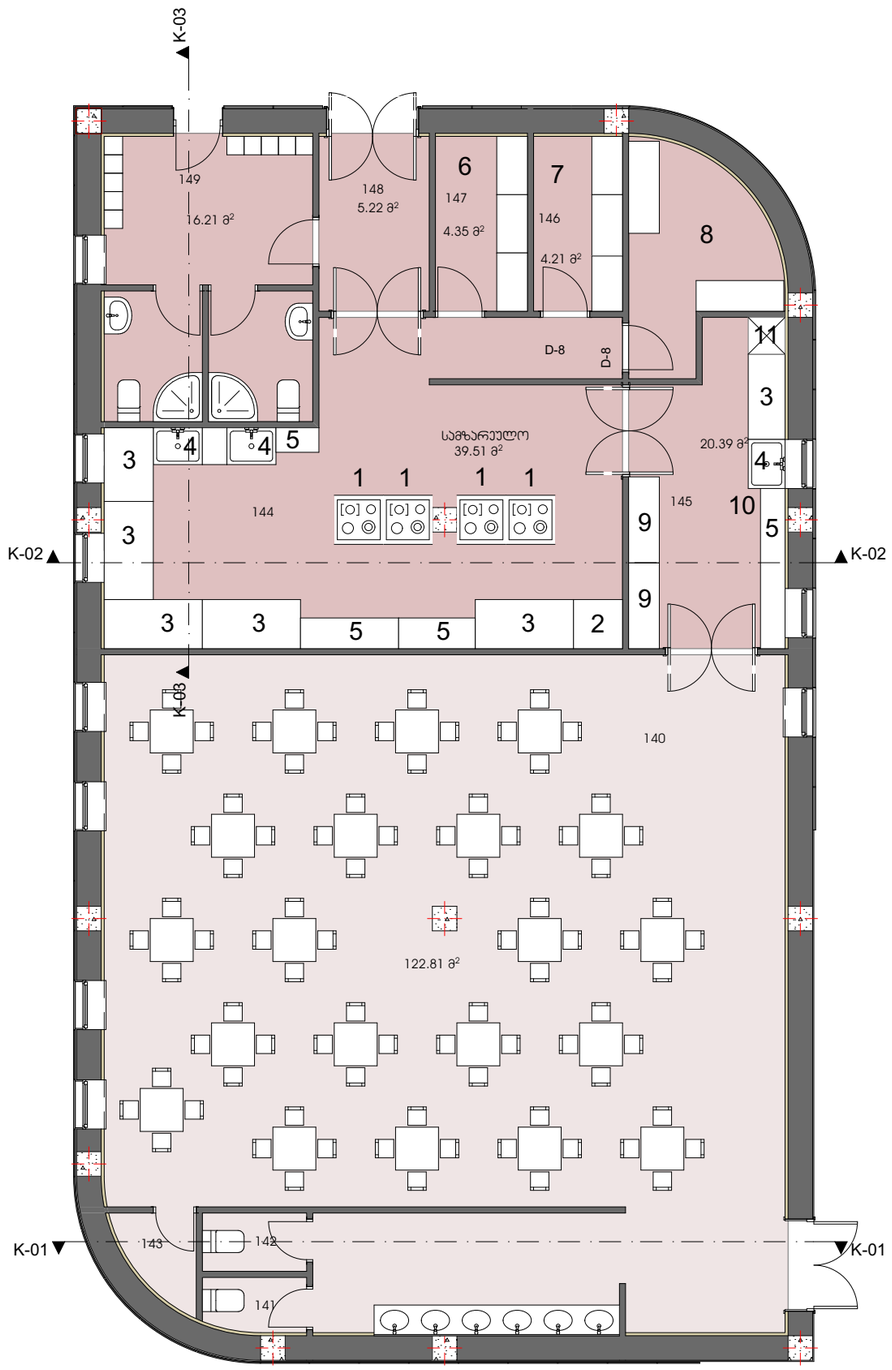


ჭრილი K-01

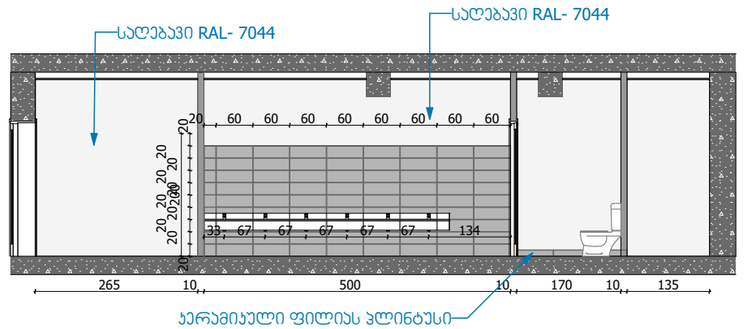

ჭრილი K-02

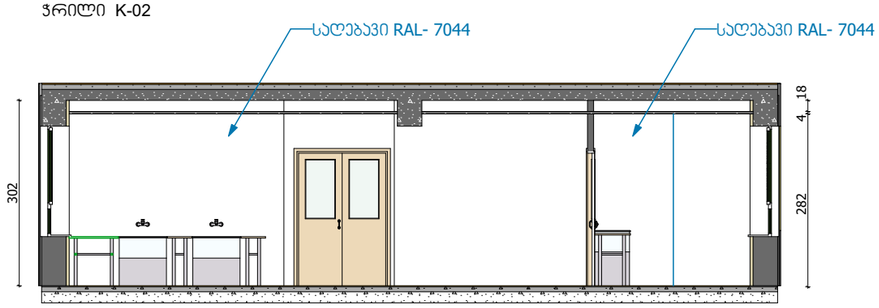

ჭრილი K-03

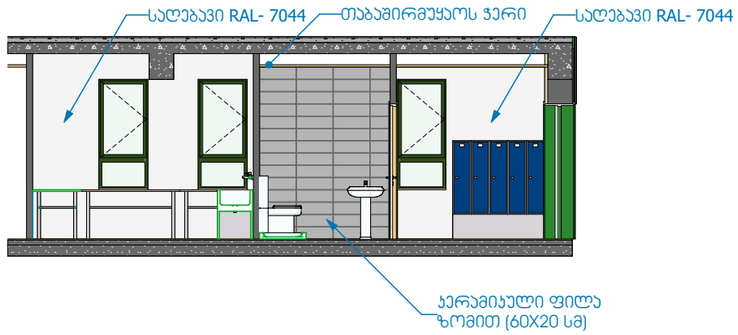

ქ. თბილისში ჭიჭინაძის ქ.№1-ის მდებარედ
(ს.კ.: 01.19.23.024.069)
ასაშენებელი საბავშვო ბაგა-ბაღის
შენობის პროექტი.

შენიშვნა:


ჯედლების მოპირკეთების სპეციფიკაცია იხილეთ გვ 28.

1. ელექტრო ქურა
2. ელექტრო ღუმელი (ყარადა)
3. სამუშაო მაგიდა
4. ნიჟარა
5. სტელაჟი
6. მშრალი პროდუქტის საცავი
7. ხორც პროდუქტების და თევზეულის საცავი
8. მზა საკვების სტელაჟები
9. ჭურჭლის დასარეცხი და შესანახი სივრცე


MegaWatt.ge	შპს "მეგავატ.ჯი"	
თანამდებობა	სახელი	ხელმოწერა
დირექტორი	ა.ბაკლოშვილი	
მთ: არქიტექტ.	ლ.ჭოგულია	
არქიტექტორი	მ. საყვარელიძვილი	
არქიტექტორი	ს. მგალობლიშვილი	
არქიტექტორი	ა. სულაბერიძე	

თარიღი	ნახაზის დასახელება:
2015 წ.	განშლები (საწყარეული და გასახდელები)
მასშტაბი	
1:100	
ფორმატი	ფაილი
A3 (420X297)	
სტადია	გვერდი / ფურცლები
მ.პ.	27 / 42


ჭრილი S-01

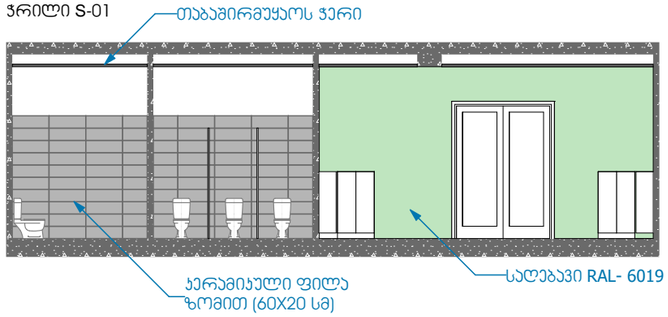

ჭრილი S-02

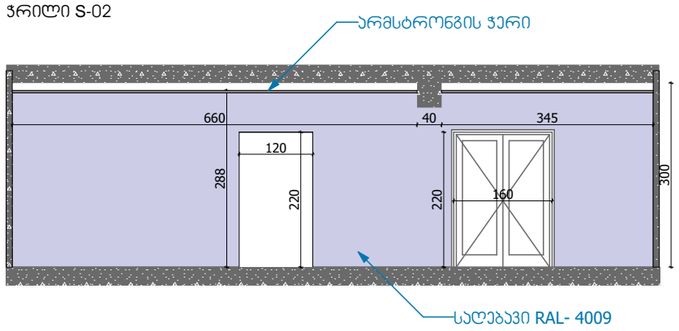

ჭრილი S-03

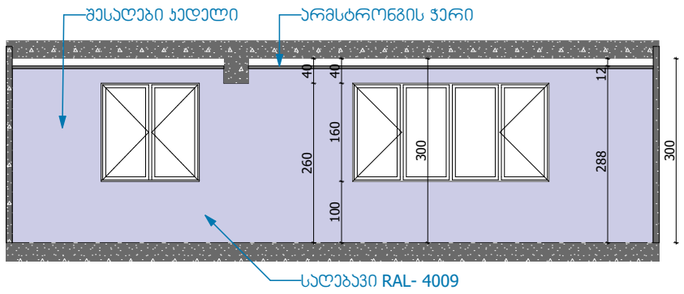



ჯედლების სპეციფიკაცია:

შესაღები კედლები:

I სართული

ჯგუფის ოთახი - 880.0 მ²

ჯგუფის ოახის გასახდელი - 385.0 მ²

სანკვანძები - 320.0 მ²

დერეფნები, ადმინისტრაცია და სხვა - 1265.0 მ2

II სართული

ჯგუფის ოთახი - 1000.0 მ²

ჯგუფის ოახის გასახდელი - 560.0 მ²

სანკვანძები - 270.0 მ²

დერეფნები და სხვა - 870.0 მ²

საღებავის ფერები:

ჯგუფის ოთახი - RAL 4009

ჯგუფის ოახის გასახდელი - RAL 6019

სანკვანძები - RAL 1013

დერეფნები და სხვა - RAL 5014

კერამიკული ფილები:

I სართული

სველი წერტილების კედლები - 355.0 მ²


ფილის ფერი RAL 5024 ან მსგავსი

II სართული


სველი წერტილების კედლები - 420.0 მ²

ფილის ფერი RAL 5024 ან მსგავსი

ჭრილი S-05

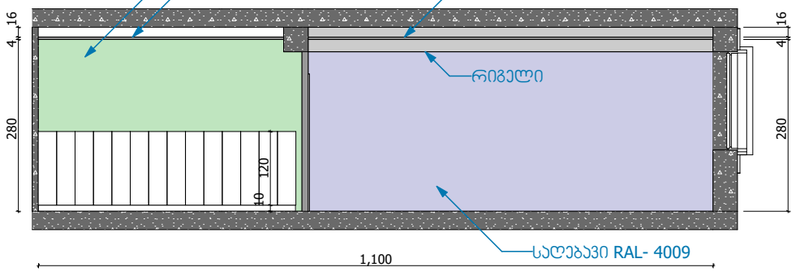

ჭრილი S-04

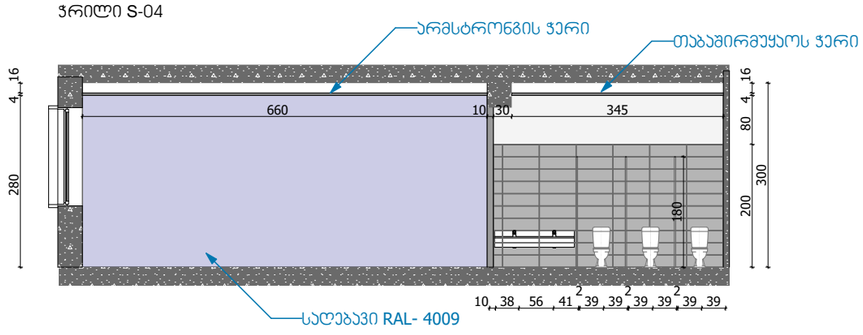

ქ. თბილისში ვიჯინაძის ქ.№1-ის მდებარედ
(ს.ჯ.: 01.19.23.024.069)
ასაშენებელი საბავშვო ბაგა-ბაღის
შენობის პროექტი.

შენიშვნა:

საბავშვო ბაღის ჯგუფი 3-6 წელი.

ძირითადი კედლები იღესება გაჯით და იღებება ფასადის საღებავით,

ხოლო სველ წერტილებში იღესება ქვიშა ცემენტის ხსნარით და ეკვრება კერამიკული ფილები.

ჯგუფის ტუალეტებში უნიტაზის სიმაღლე უნდა იყოს 35სმ

ხელსაბანის სიმაღლე უნდა იყოს 45 სმ

MegaWatt.ge


შპს "მეგავატ.ჯი"


თანამდებობა	სახელი	ხელმოწერა
დირექტორი	ა.ბეღლოსულოვი	
მთ: არქიტექტ.	ლ.კოკაული	
არქიტექტორი	მ. სვანრელიძვილი	
არქიტექტორი	ს. მგალობლიშვილი	
არქიტექტორი	ე. სულხანიშვილი	

თარიღი	2015 წ.
მასშტაბი	1:100
ფორმატი	A3 (420X297)
სტადია	მ.პ.

ნახაზის დასახელება: ჯგუფის ოთახი

ფაილი	
გვერდი	ფურცლები
28	42

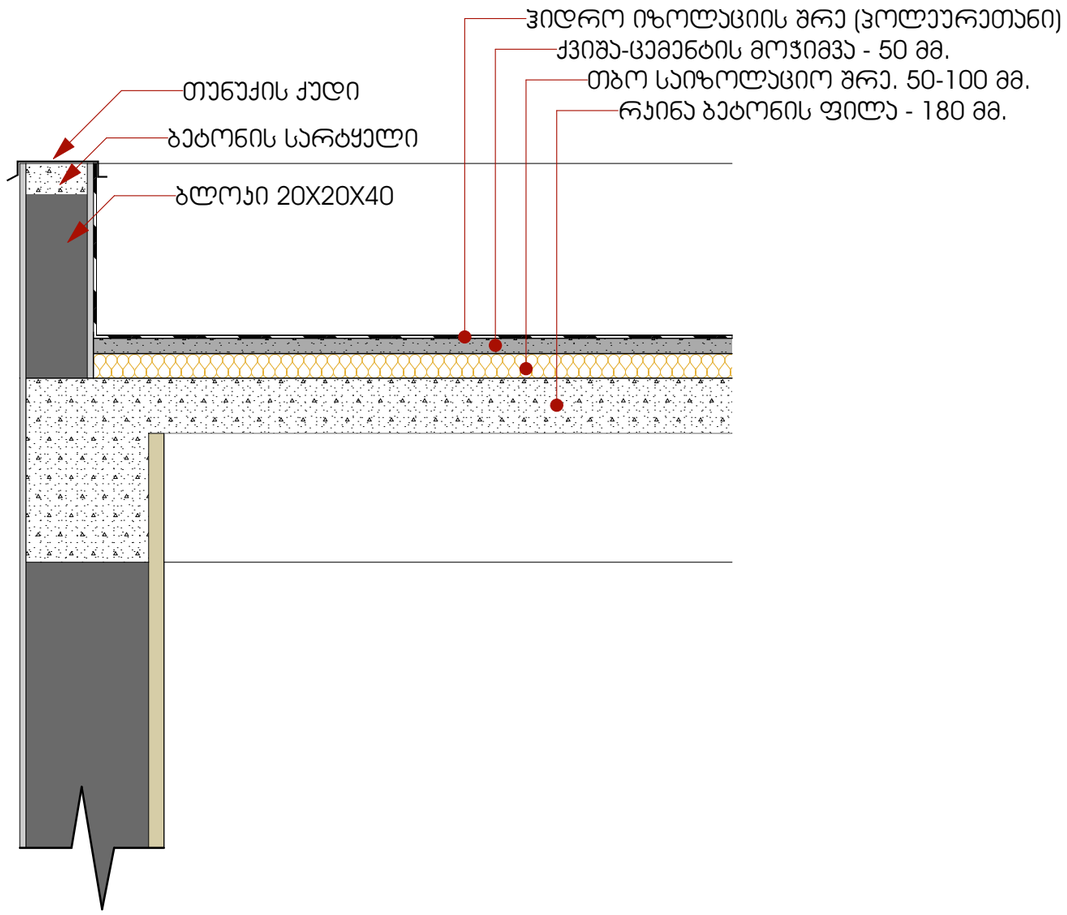

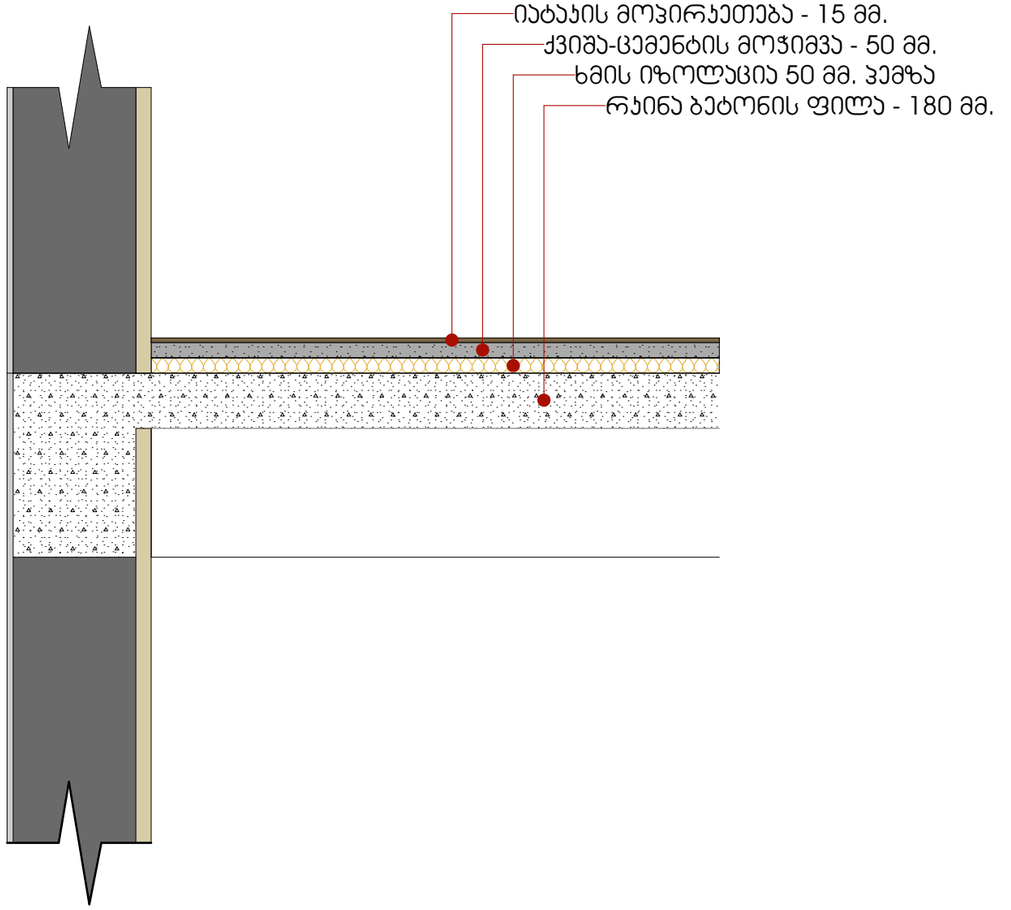

ქ. თბილისში ჭიჭინაძის ქ.№1-ის მდებარედ
(ს.კ.: 01.19.23.024.069)
ასაშენებელი საბავშო ბაგა-ბაღის
შენობის პროექტი.


შენიშვნა:

MegaWatt.ge	შპს "მეგავატ.ჯი"	
თანამდებობა	სახელი	ხელმოწერა
დირექტორი	ა.ბეკლოშვილი	
მთ: არქიტექტ.	ლ.ქოჩაშვილი	
არქიტექტორი	მ. სამხარულნიძვილი	
არქიტექტორი	ს. მგალობლიშვილი	
არქიტექტორი	ა. სულხანიშვილი	








თარიღი	ნახაზის დასახელება: პარკინგების და გადახურვის ფილის ჯვრედები	
2015 წ.		
მასშტაბი		
1:20		
ფორმატი	ფაილი	
A3 (420X297)		
სტადია	გვერდი	ფურცლები
მ.პ.	36	42

შესასვლელის დეტალი






გეგმა

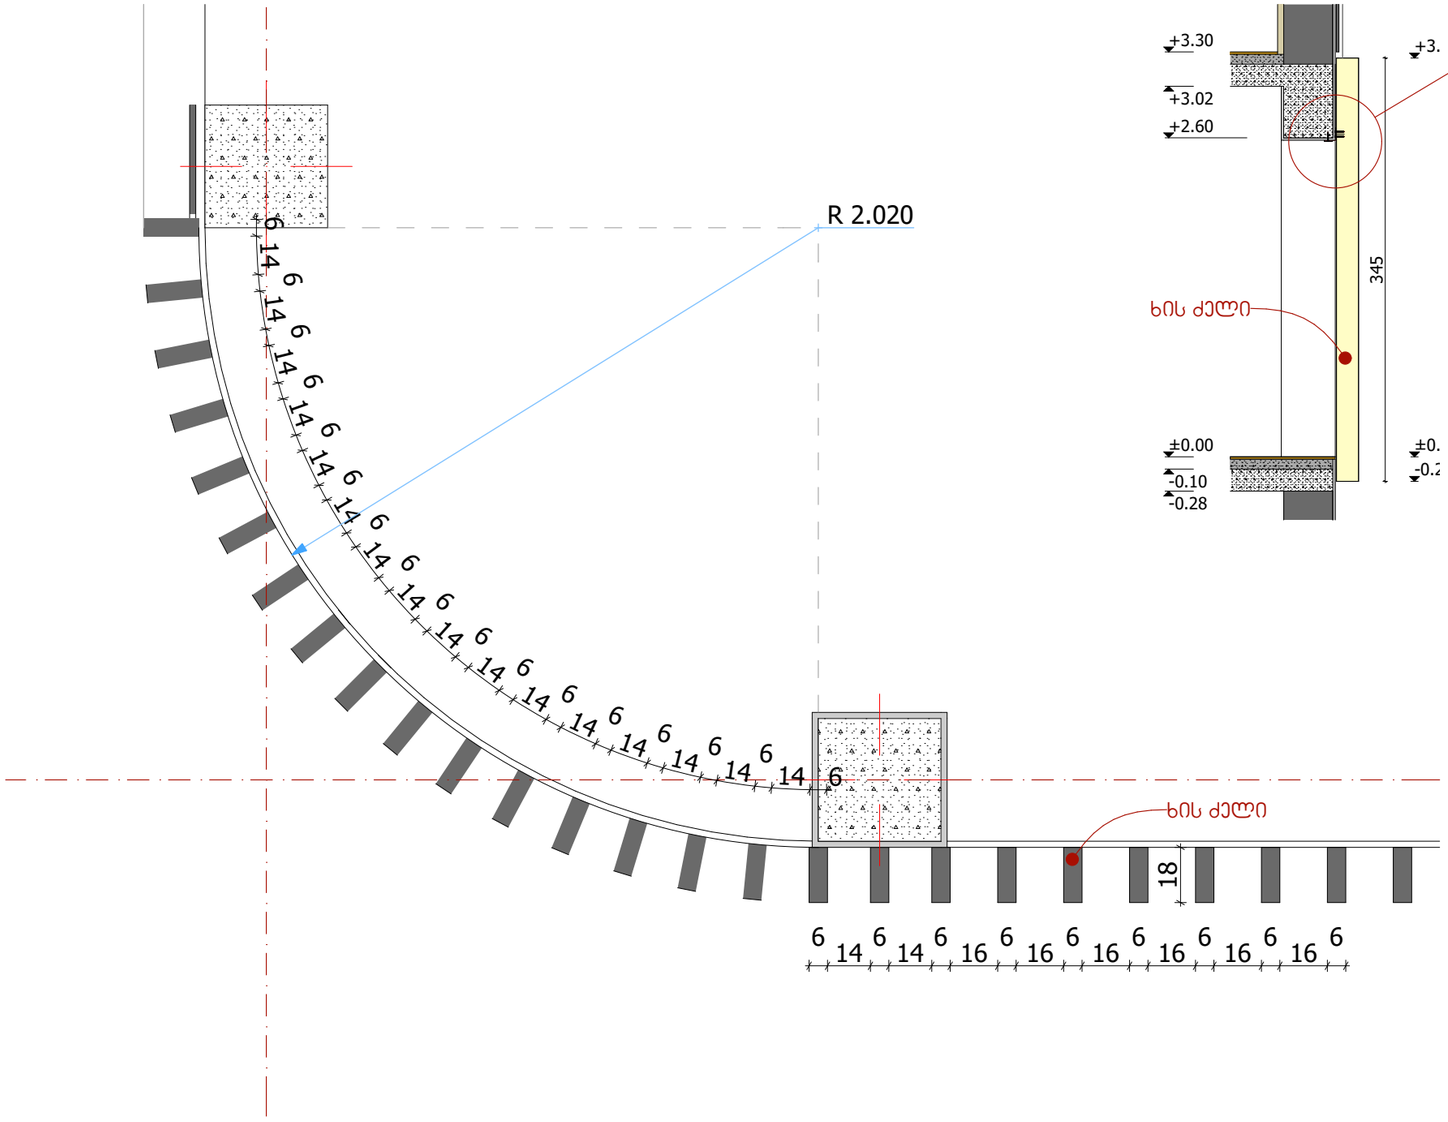
R 2.020
6 14 6 14 6 14

კარების სპეციფიკაცია

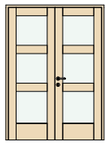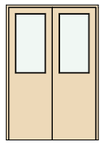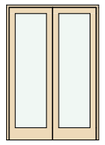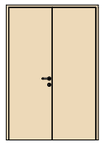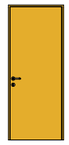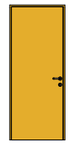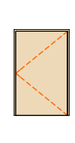დასახელება	D-1	D-2	D-3	D-4	D-5	D-6	D-7	D-7	D-8	D-8	D-9	D-9	D-10
რაოდენობა	2	30	4	5	1	2	2	5	14	28	3	7	1
ერთ. ფართობი	3.30	3.52	3.30	3.30	1.76	3.30	1.54	1.54	1.76	1.76	1.98	1.98	1.26
ზომა	150x220	160x220	150x220	150x220	80x220	150x220	70x220	70x220	80x220	80x220	90x220	90x220	90x140
ორიენტაცია	L	R	R		L	L	L	R	L	R	R	L	R
გეგმა													
ხედი შიგნიდან													

ფანჯრების სპეციფიკაცია

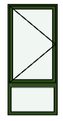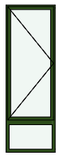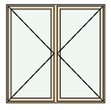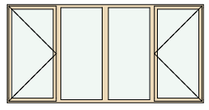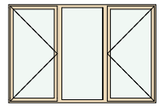დასახელება	W-1	W-2	W-3	W-4	W-5
რაოდენობა	61	7	10	13	3
ერთ. ფართობი	1.44	1.92	2.56	5.12	3.84
ზომა	80x180	80x240	160x160	320x160	240x160
ხედი შიგნიდან					

ქ. თბილისში ჭიჭინაძის ქ.№1-ის მდებარედ
(ს.პ.: 01.19.23.024.069)
ასაშენებელი საბავშვო ბაგა-ბაღის
შენობის პროექტი.

შენიშვნა:

კარების ჯამური ფართობი: 254.2 მ^2

ფანჯრების ჯამური ფართობი: 204.9 მ^2

ფანჯრის რაფა (გარე) - 121.0 გრძ/მ.


ფანჯრის რაფა (შიდა) - 121.0 გრძ/მ.

მეტალოპლასტმასის პროფილი. ფერი - RAL 7016 ან მსგავსი


MegaWatt.ge	შპს "მეგავატ.ჯი"	
თანამდებობა	სახელი	ხელმოწერა
დირექტორი	ა.ბაკლოშვილი	
მთ. არქიტექტ.	ლ.ჭოგოლია	
არქიტექტორი	მ. სამხარულნიშვილი	
არქიტექტორი	ს. მგალობლიშვილი	
არქიტექტორი	ა. სულხანიშვილი	

თარიღი	ნახაზის დასახელება:
2015 წ.	კარ-ფანჯრების სპეციფიკაცია
მასშტაბი	
1:1	
ფორმატი	ფაილი
A3 (420X297)	
სტადია	გვერდი / ფურცლები
მ.პ.	38 / 42


CW-1
8 ცალი

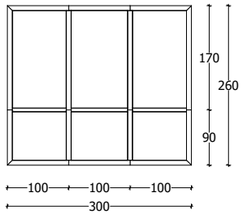


CW-2
2 ცალი

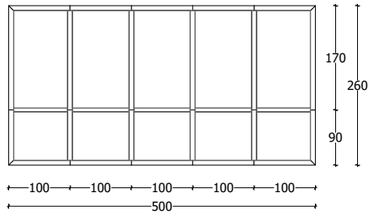


CW-3
1 ცალი

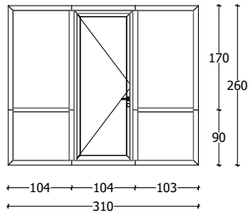


CW-4
1 ცალი

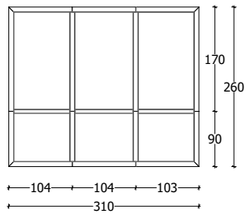


CW-5
2 ცალი

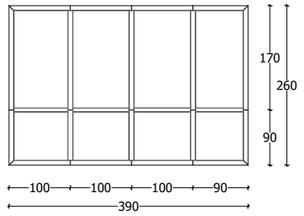


CW-6
2 ცალი

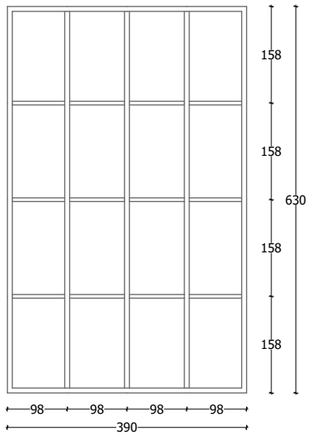

CW-7
1 ცალი

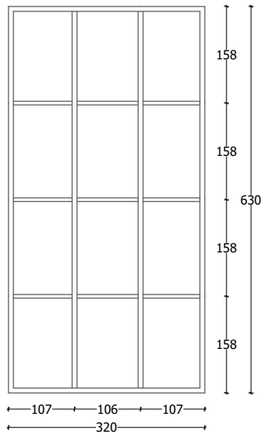

CW-8
1 ცალი

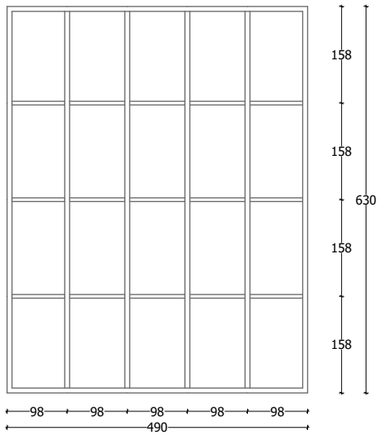

ქ. თბილისში ჭიჭინაძის ქ.№1-ის მდებარედ
(ს.ჯ.: 01.19.23.024.069)
ასაშენებელი საბავშო ბაგა-ბაღის
შენობის პროექტი.

შენიშვნა:

ვიტრაჟების ჯამური ფართობი: 247.7 მ^2
ალუმინის პროფილიანი ვიტრაჟები. ფერი - RAL 7016
მინაპაკეტის შიგნითა მინა უნდა იყოს გამოწრთობილი
ან უნდა დაეყრას გატეხვის საწინააღმდეგო დამცავი ფირი.

MegaWatt.ge

შპს "მეგავატ.ჯი"


თანამდებობა	სახელი	ხელმოწერა
დირექტორი	ა.ბაკლოშვილი	
მთ: არქიტექტ.	ლ.ჭოგაულია	
არქიტექტორი	მ. საბარლონიძვილი	
არქიტექტორი	ს. მგალობლიშვილი	
არქიტექტორი	ა. სულაბერიძე	

თარიღი	2015 წ.
მასშტაბი	1:100
ფორმატი	A3 (420X297)
სტადია	მ.პ.


ნახაზის დასახელება:
ვიტრაჟების სპეციფიკაცია

ფაილი	
გვერდი	ფურცლები
39	42


დამხმარე შენობის გეგმა

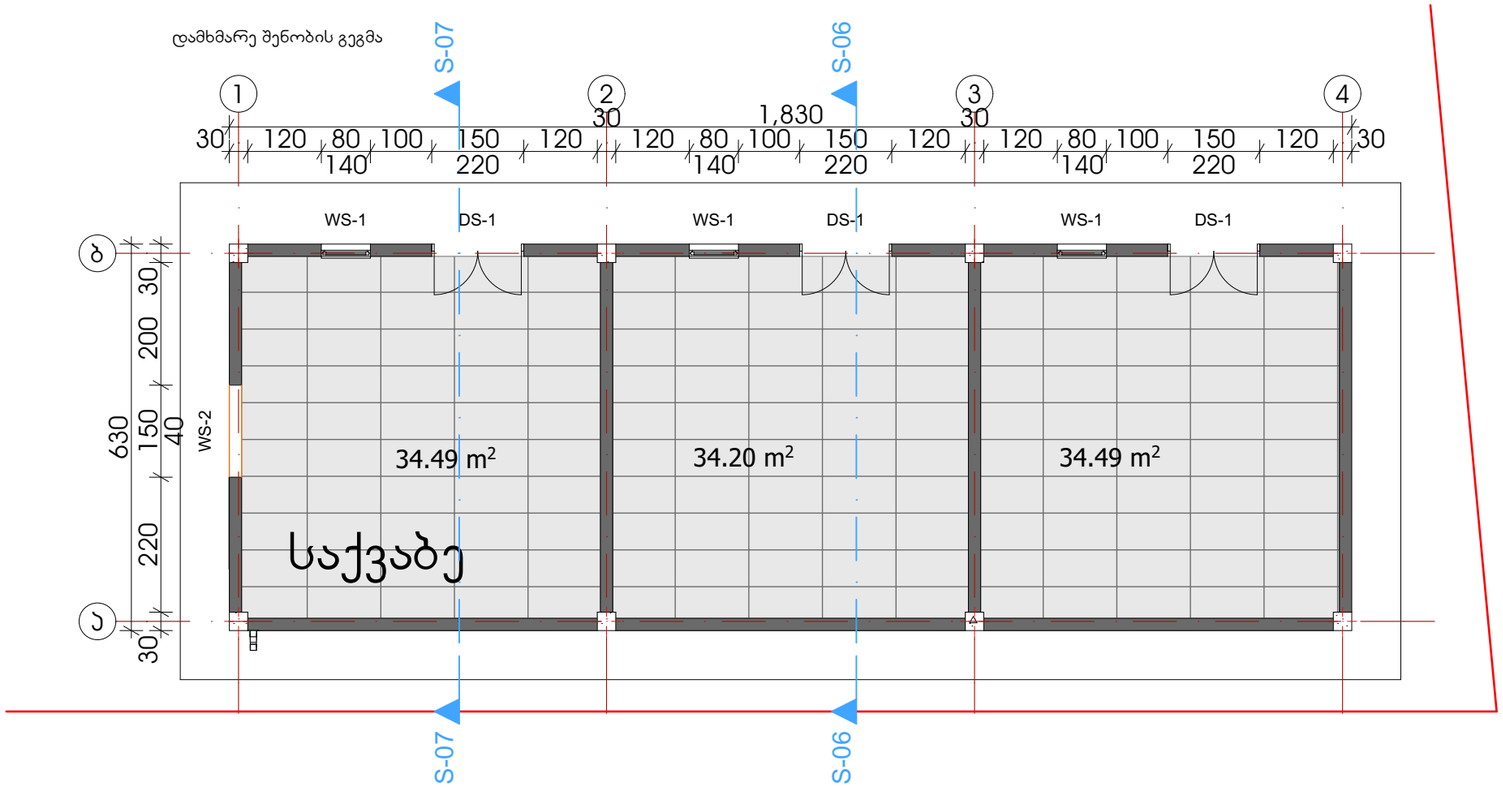


ფასადი ბ-ა ღერძებში

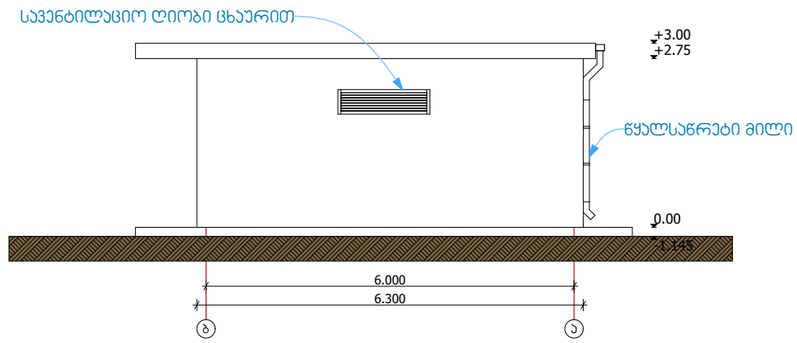

ფასადი 4-1 ღერძებში

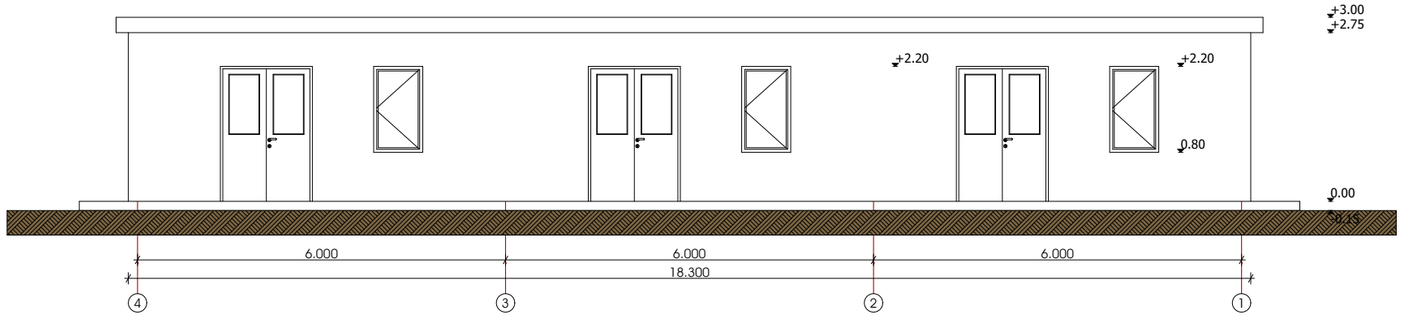

ფასადი ა-ბ ღერძებში

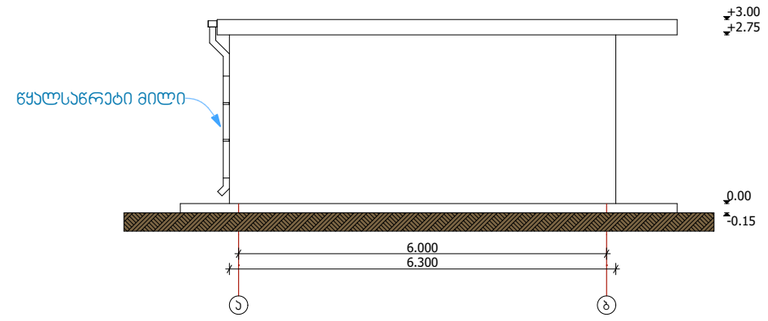


ქ. თბილისში ჭიჭინაძის ქ.№1-ის მდებარედ
(ს.კ.: 01.19.23.024.069)
ასაშენებელი საბავშვო ბაგა-ბაღის
შენობის პროექტი.

შენიშვნა:


MegaWatt.ge	შპს "მეგავატ.ჯი"	
თანამდებობა	სახელი	ხელმოწერა
დირექტორი	ა.ბაკლოშვილი	
მთ: არქიტექტ.	ლ.ჭოგოლია	
არქიტექტორი	მ. საყვარელნიძვილი	
არქიტექტორი	ს. მგალობლიშვილი	
არქიტექტორი	ა. სულხანიშვილი	

თარიღი	ნახაზის დასახელება:	
2015 წ.	დამხმარე შენობა	
მასშტაბი		
1:100		
ფორმატი	ფაილი	
A3 (420X297)		
სტადია	გვერდი	ფურცლები
მ.პ.	40	42


დამხმარე შენობის სახურავის გეგმა

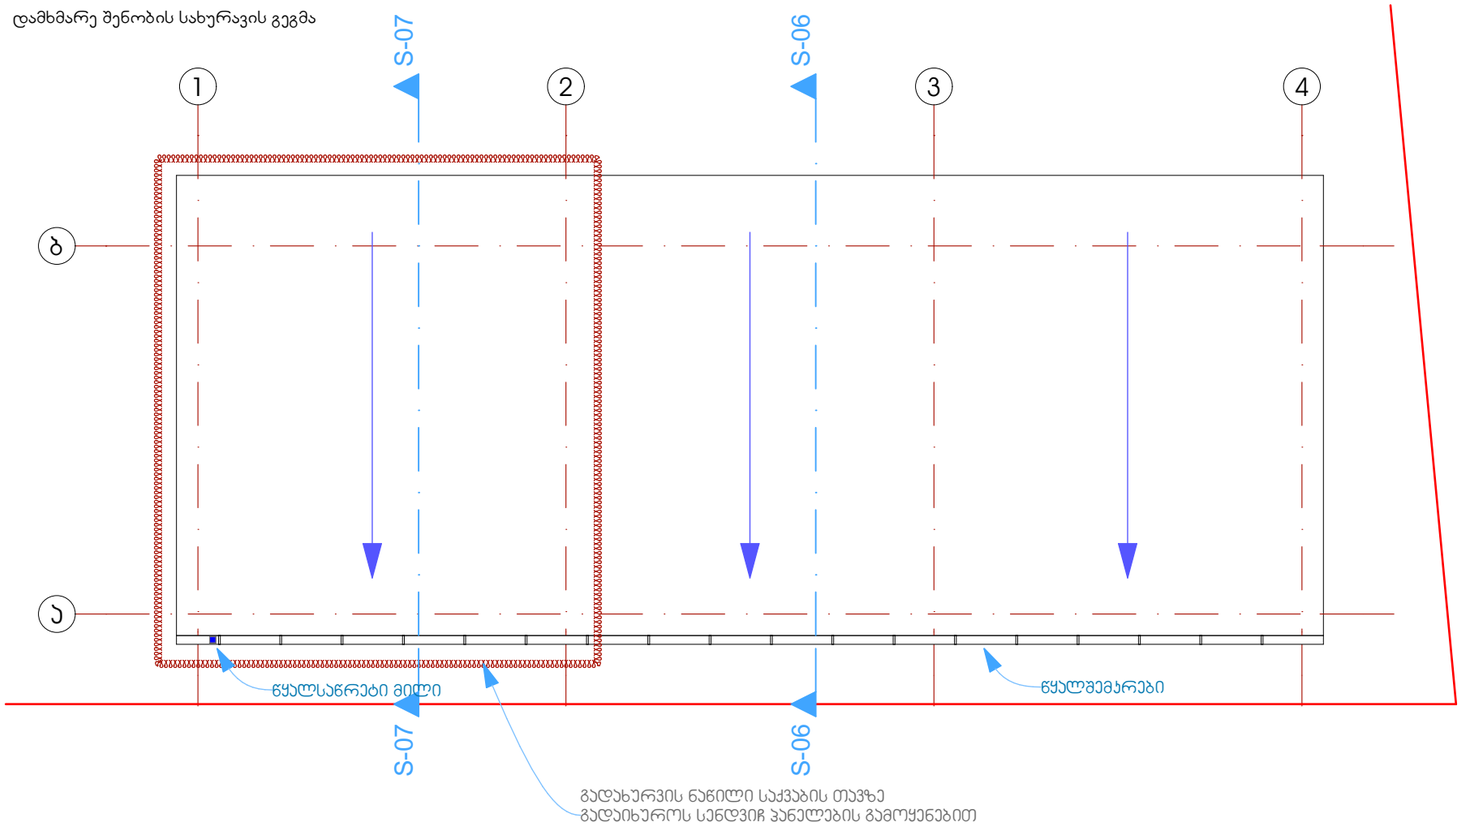


ფასადი 1-4 ღერძებში

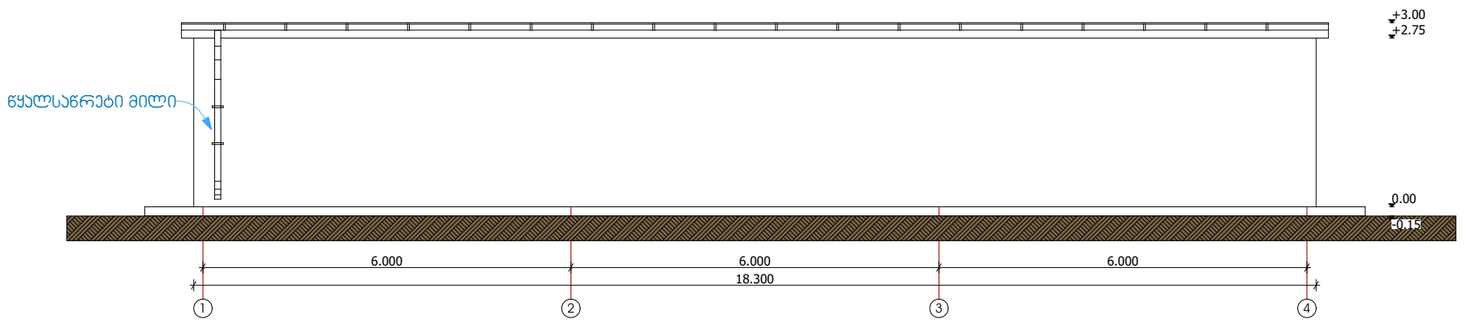



ჭრილი S-06

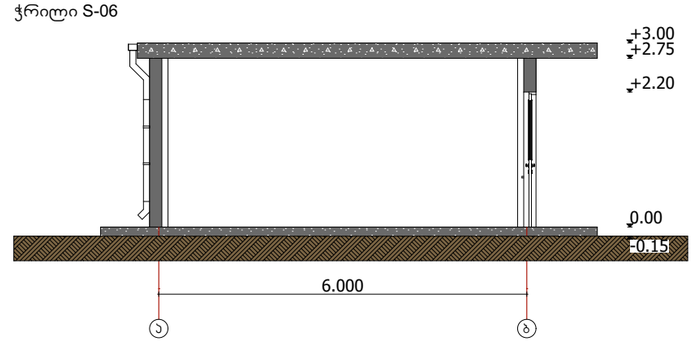

ჭრილი S-07 (საქვაბეზე)

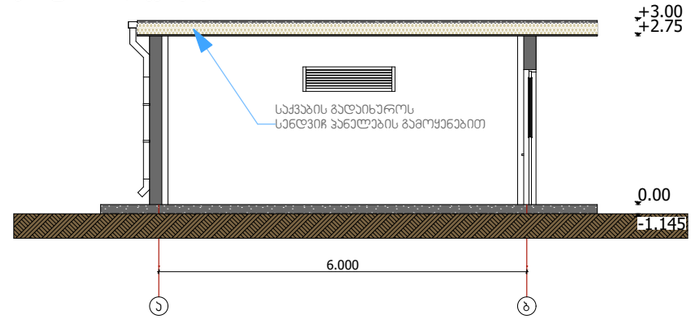

	კედლის საღებავი RAL 7044 - 150.0 მ² (ექსტერიერი)
	კედლის საღებავი RAL 9002 - 200.0 მ² (ინტერიერი)
	იატაკის კერამიკული ფილები - 103.2 მ²

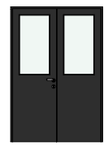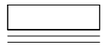დამხმარე შენობის კარ-ფანჯრების სპეციფიკაცია			
დასახელება	DS-1	WS-1	WS-2
ზომები	150x220	80x140	150x40
რაოდენობა	3	3	1
ერთ. ფართობი	3.30	1.12	0.60
ხედი შიგნიდან			

მეტალოპლასტმასის ფანჯრების ფართობი - 2.36მ² (ფერი თეთრი)
ლითონის კარების ფართობი - 9.9 მ² (ფერი RAL 7013)
WS-2 ღიობი ცხაურით ვენტილაციისთვის

ქ. თბილისში ჭიჭინაძის ქ.№1-ის მდებარედ
(ს.კ.: 01.19.23.024.069)
ასაშენებელი საბავშვო ბაგა-ბაღის
შენობის პროექტი.

შენიშვნა:

MegaWatt.ge

შპს "მეგავატ.ჯი"

თანამდებობა	სახელი	ხელმოწერა
დირექტორი	ა.ბელოუსოვი	
მთ: არქიტექტ.	ლ.ჭოგულია	
არქიტექტორი	მ. სამარლიანიშვილი	
არქიტექტორი	ს. მგალობლიშვილი	
არქიტექტორი	ა. სულაბერიძე	

თარიღი	ნახაზის დასახელება:
2015 წ.	დამხმარე შენობა
მასშტაბი	
1:100, 1:1	
ფორმატი	ფაილი
A3 (420X297)	
სტადია	გვერდი / ფურცლები
მ.პ.	41 / 42

ხეების მოჭრის სქემა

წითლად მონიშნული ხეები ექვემდებარება მოჭრას.
ყველა არის ფოთლოვანი ჯიშის, დაბალი ტანის ხეები.

საქართველო
ქ. თბილისის მერია
სსიპ თბილისის არქიტექტურის სამსახური

ჭიჭინაძის ქ.№1-ის მიმდებარედ არსებული .
არასასოფლო-სამეურნეო დანიშნულების მიწის ნაკვეთის
და მისი მიმდებარე ტერიტორიის ტოპოგრაფიული

გეგმა

სამსახურის უფროსი: /----------/

საფუძველი:



413,60
413,80
413,50
413,00
412,50
412,55
412,75
412,00
411,70
411,90
411,10
411,30
411,00
411,40
411,50
411,55
411,35
411,45
411,50
411,70
411,50
411,35
411,45
411,55
411,50
411,40
411,50
411,35
411,45
411,55
411,50
411,30
411,55
411,50
411,35
411,45
411,70
411,50
411,70
411,70
411,70
411,70
411,50
411,70
411,40
411,35
411,70
411,70
411,70
411,70