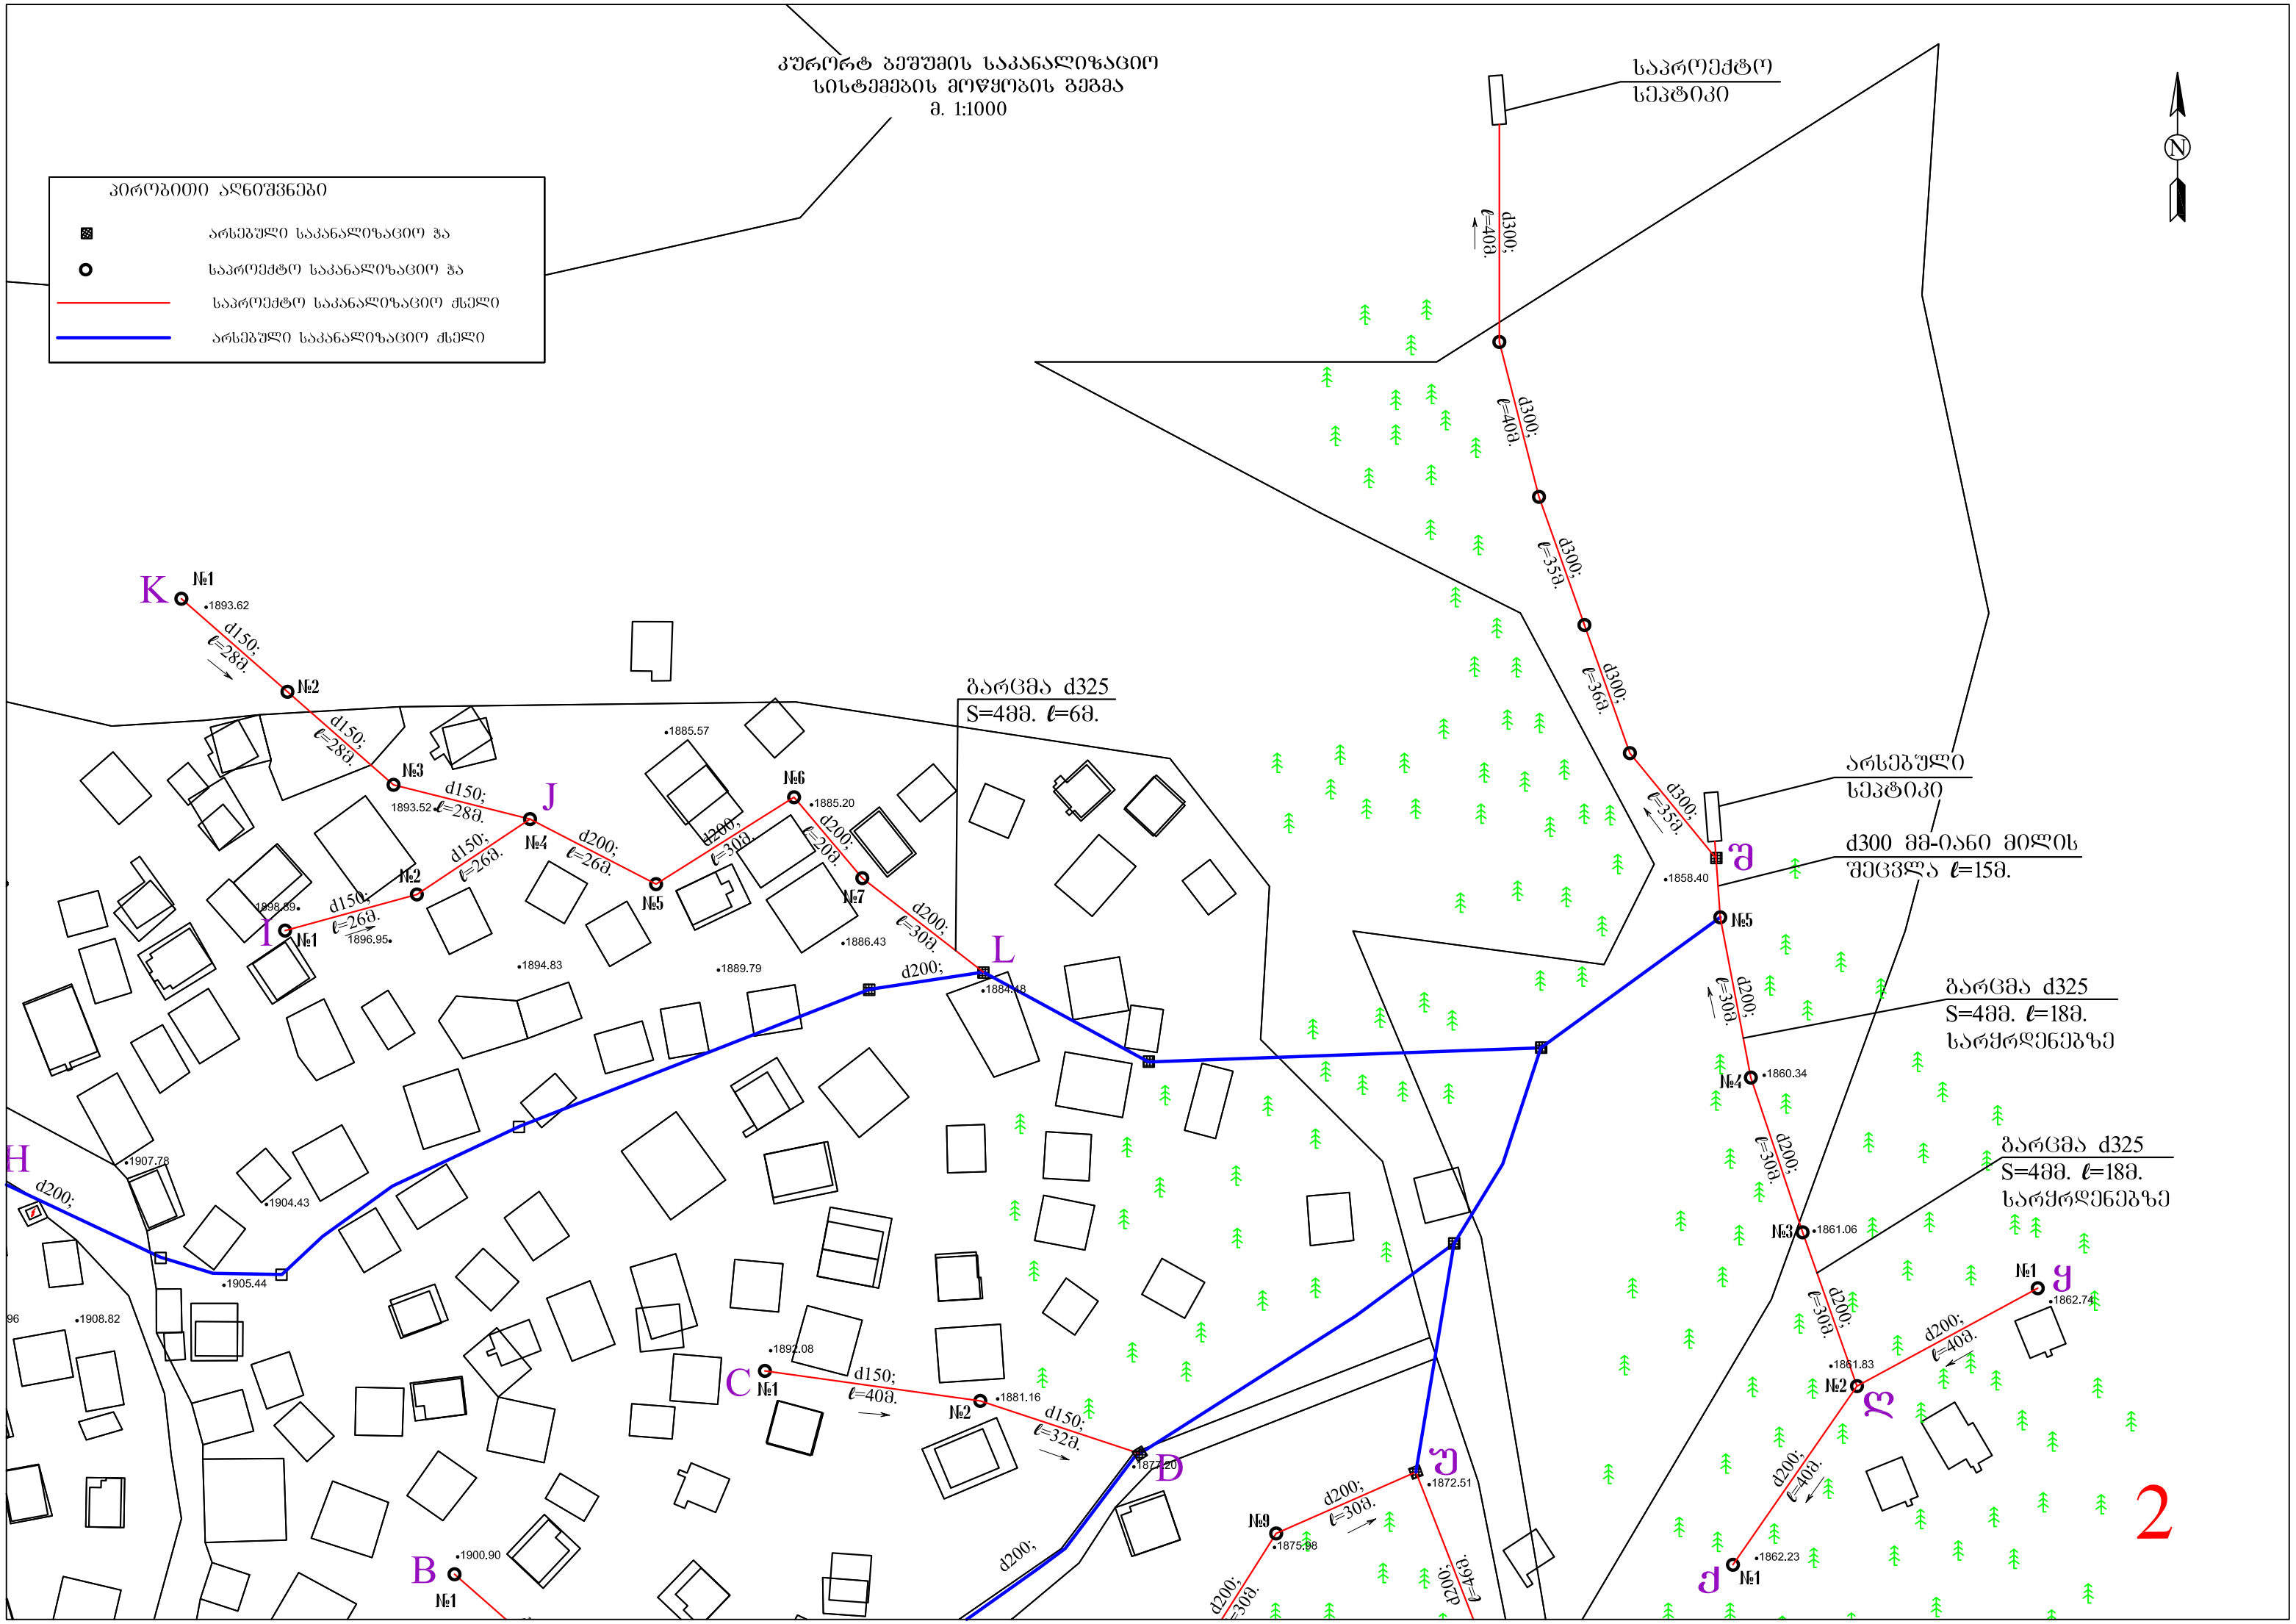კურორტ ბეშუმის საკანალიზაციო სისტემების მოწყობის გეგმა
მ. 1:1000