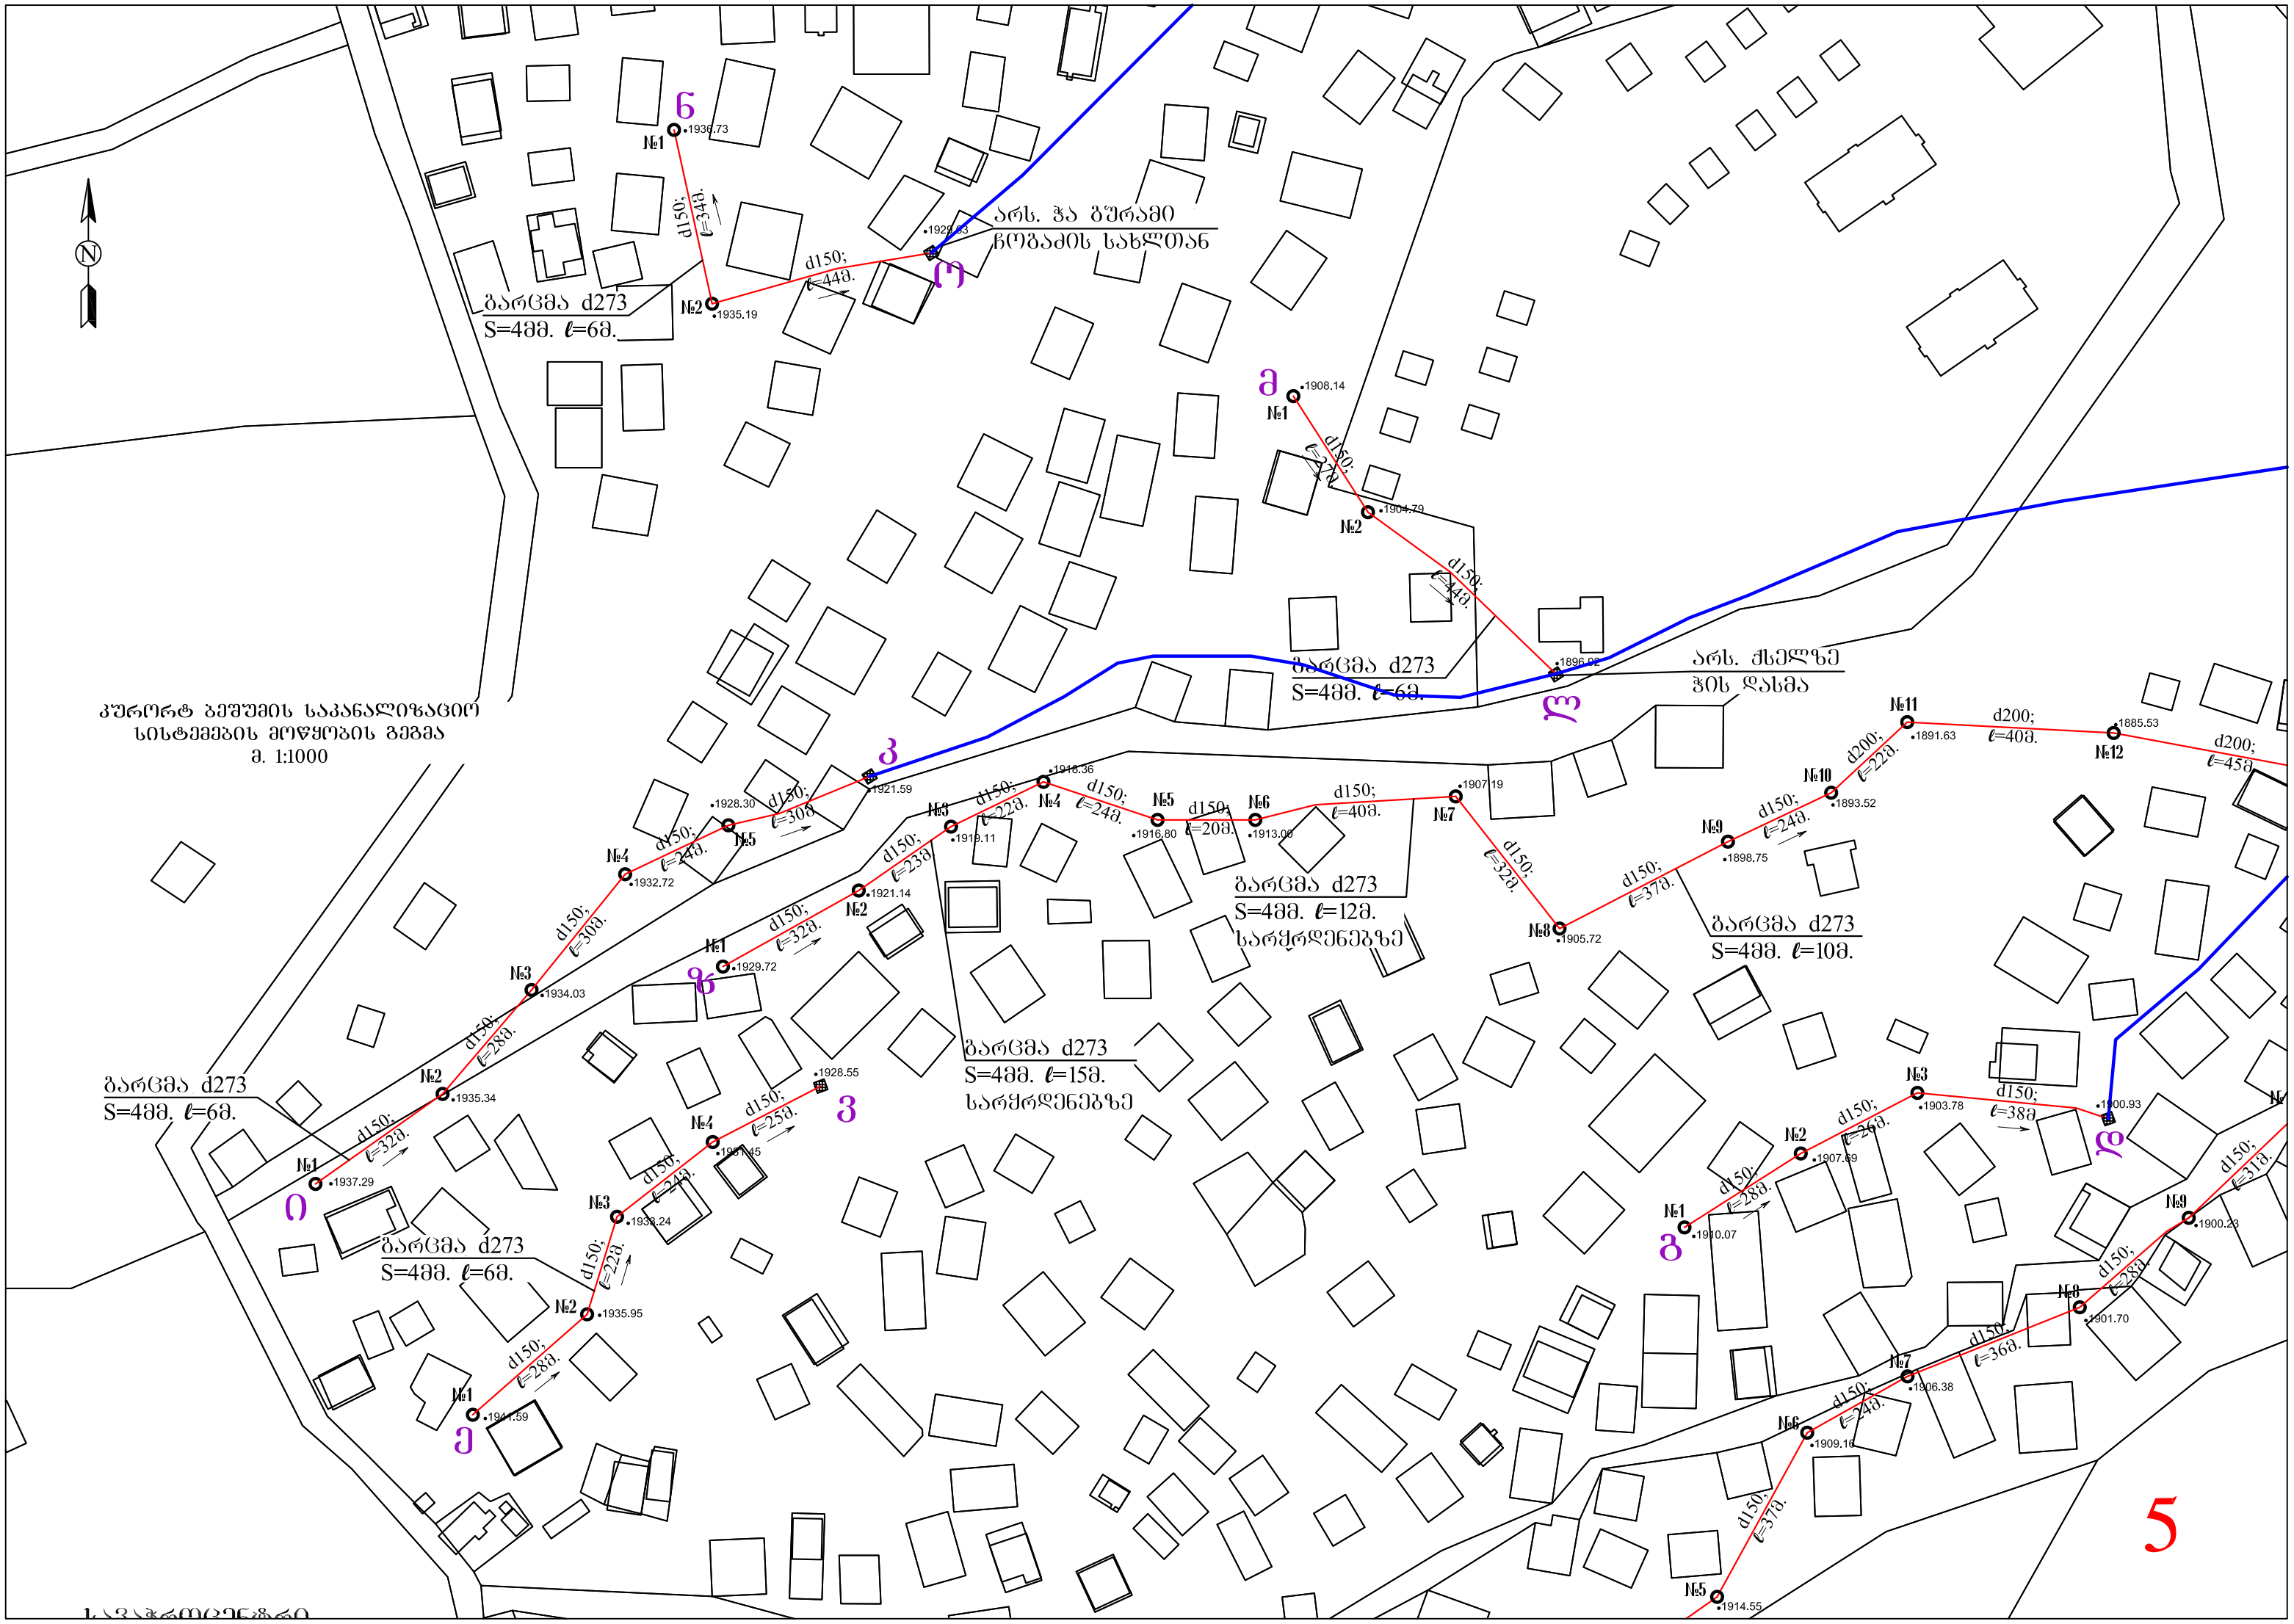
კურორტ ბეშუმის საკანალიზაციო
სისტემების მოწყობის გეგმა
მ. 1:1000
N
ა
№1
1908.14
d150;
ℓ=27მ.
№2
1904.79
d150;
ℓ=44მ.
1896.92
ბ
№1
1936.73
d150;
ℓ=34მ.
№2
1935.19
1928.53
d150;
ℓ=44მ.
1921.59
1918.36
1916.80
1913.06
1907.19
1905.72
1898.75
1893.52
1891.63
1885.53
№11
№12
№10
№9
№8
№7
№6
№5
№4
№3
№2
№1
1932.72
1934.03
1935.34
1937.29
1929.72
1921.14
1919.11
1928.30
1928.55
1935.95
1941.59
1934.24
1907.69
1910.07
1903.78
1900.93
1900.23
1901.70
1906.38
1909.16
1914.55
d150;
ℓ=30მ.
d150;
ℓ=28მ.
d150;
ℓ=32მ.
d150;
ℓ=32მ.
d150;
ℓ=23მ
d150;
ℓ=22მ.
d150;
ℓ=24მ.
d150;
ℓ=20მ.
d150;
ℓ=40მ.
d150;
ℓ=32მ.
d150;
ℓ=37მ.
d150;
ℓ=24მ.
d200;
ℓ=22მ.
d200;
ℓ=40მ.
d200;
ℓ=45მ.
d150;
ℓ=25მ.
d150;
ℓ=24მ.
d150;
ℓ=22მ.
d150;
ℓ=28მ.
d150;
ℓ=28მ.
d150;
ℓ=26მ.
d150;
ℓ=38მ
d150;
ℓ=31მ.
d150;
ℓ=28მ.
d150;
ℓ=36მ.
d150;
ℓ=24მ.
d150;
ℓ=37მ.
ბ
გ
დ
ე
ვ
ზ
თ
ი
კ
ლ
5
ARS. ჭა BURAMI
ჩოგაძის სახლთან
ARS. ZELZE
ჭის დასმა
გარცმა d273
S=4მმ. ℓ=6მ.
S=4მმ. ℓ=6მ.
S=4მმ. ℓ=6მ.
S=4მმ. ℓ=6მ.
S=4მმ. ℓ=12მ.
სარყრდენებზე
S=4მმ. ℓ=10მ.
S=4მმ. ℓ=15მ.
სარყრდენებზე