


კურორტ გეგუზის საპანალორგანო სისტემების
მოწყობის სიტუაციური გეგმა.
ფურცლების ნომრების ნომრები
მ. 1:3500

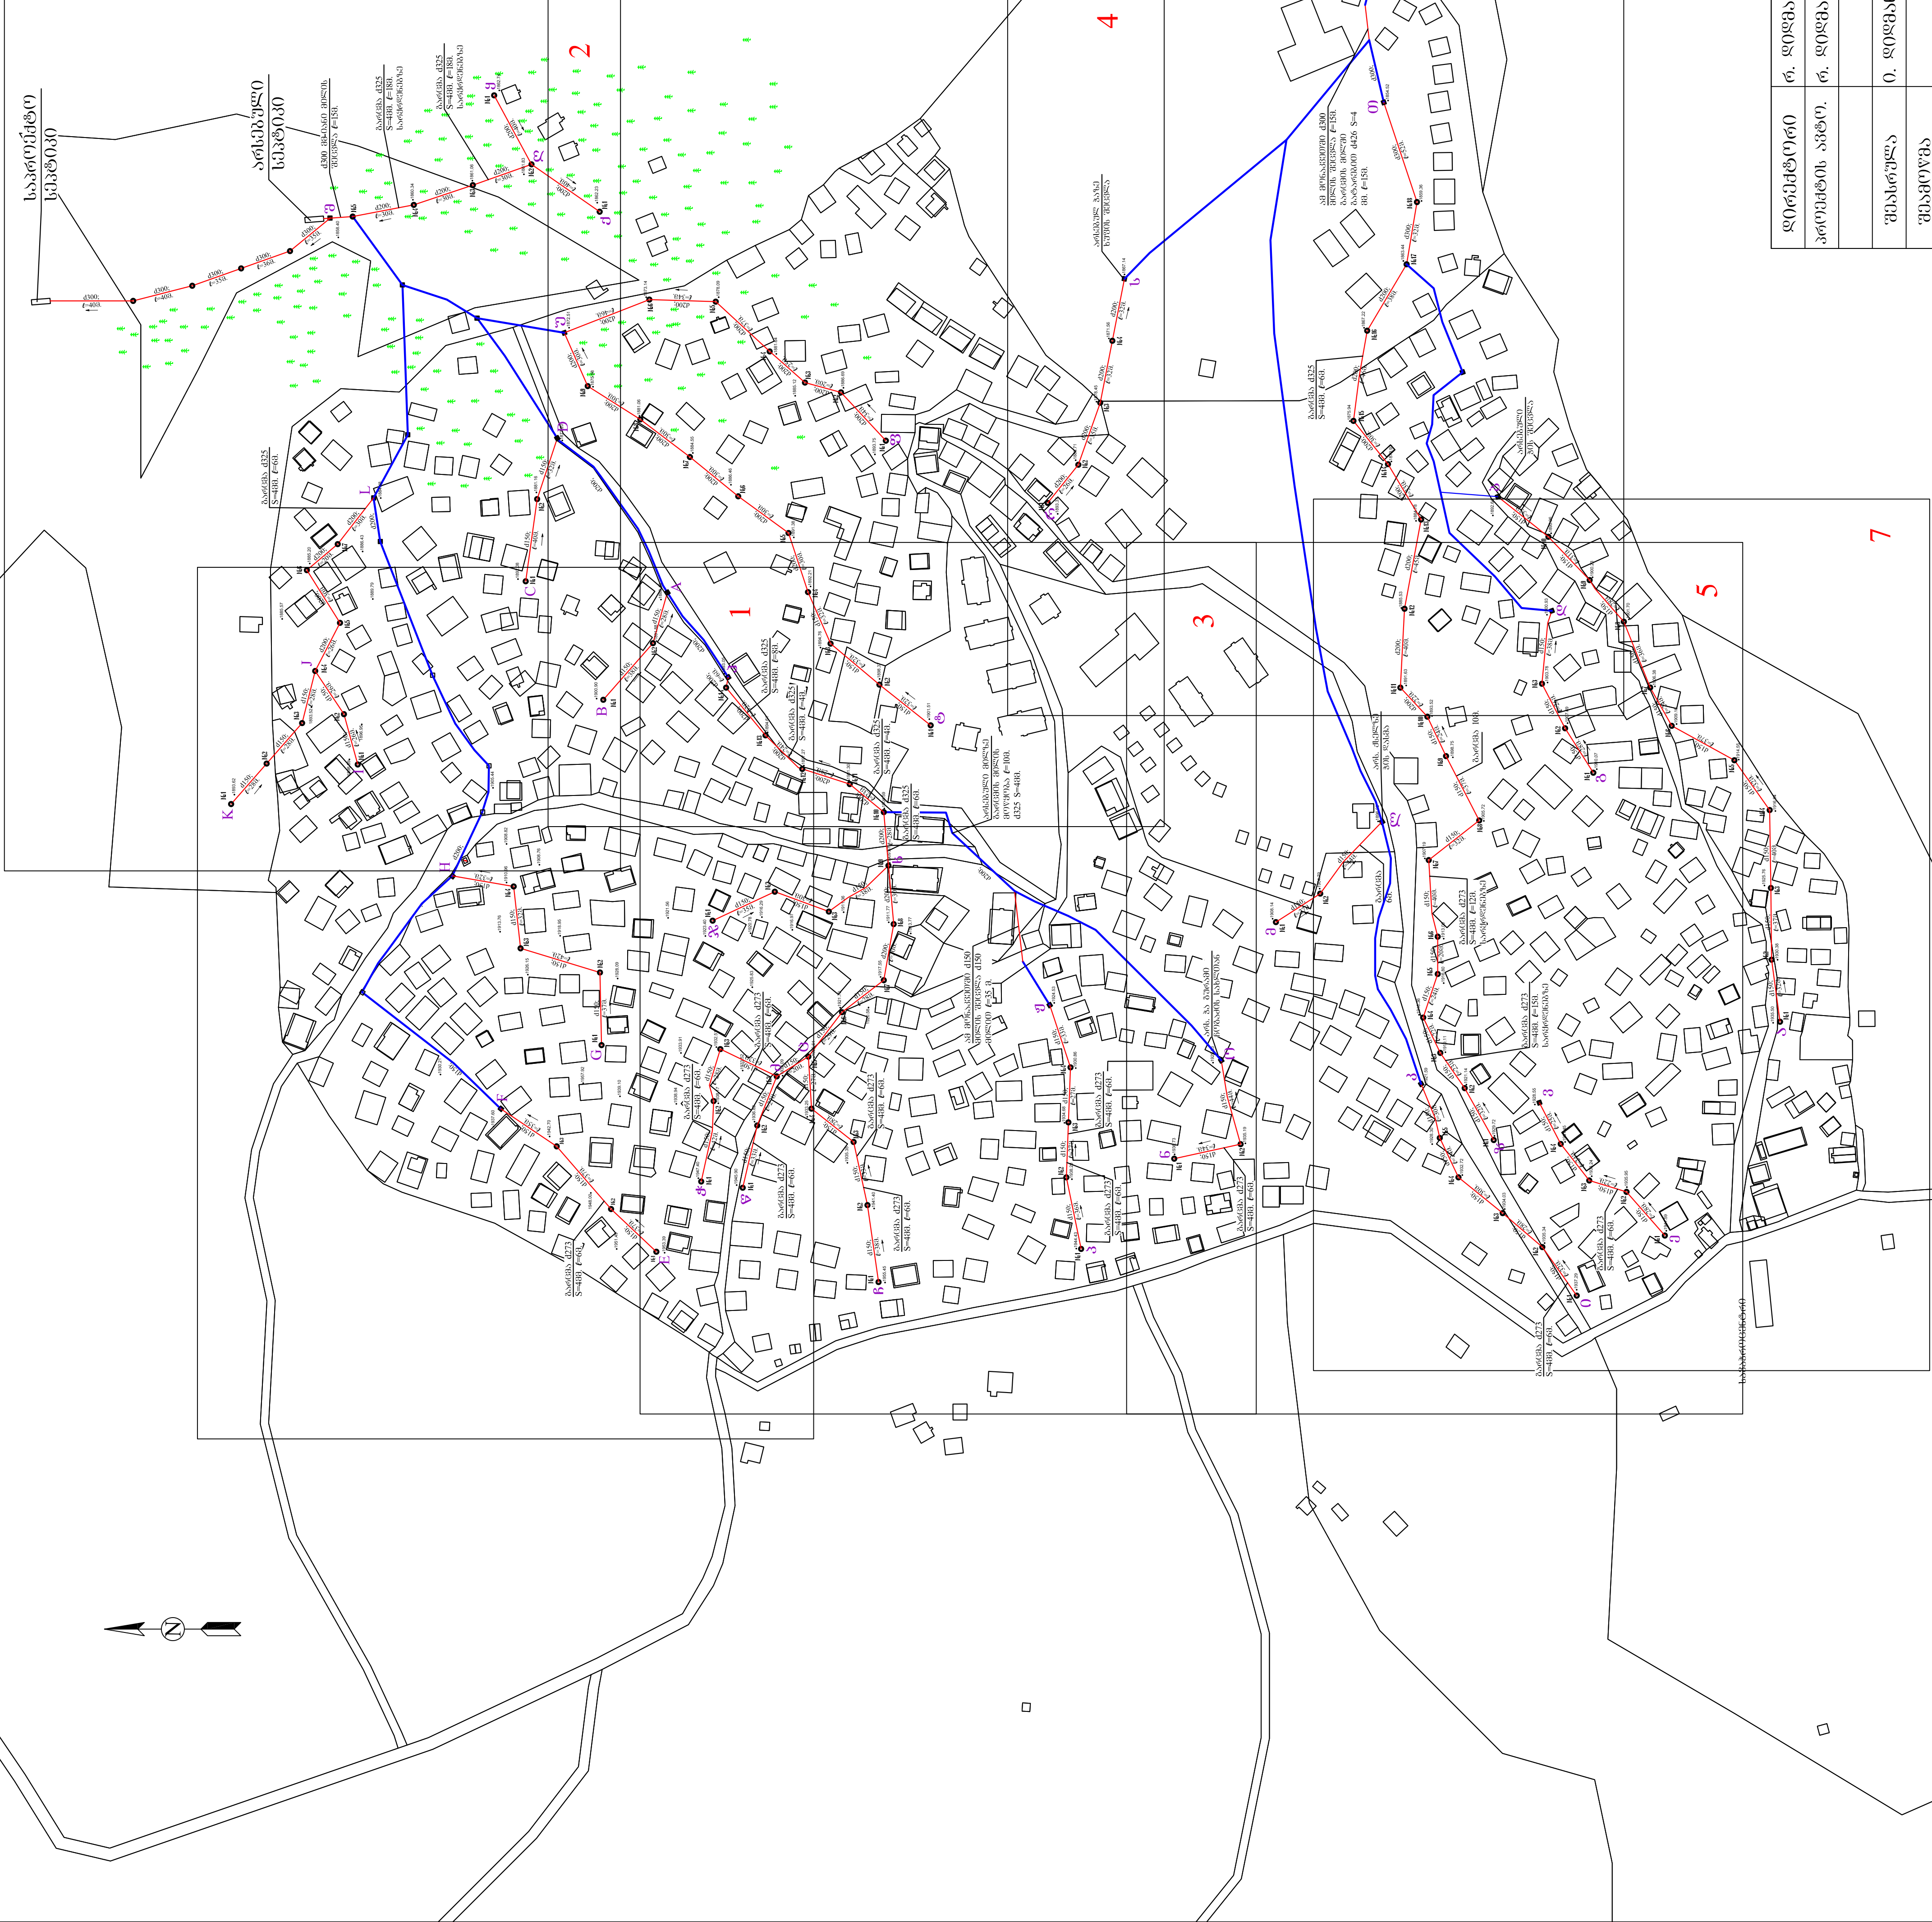

პროექტი ავანგარდია

არსებული საპანალორგანო პა

საპროექტო საპანალორგანო პა

საპროექტო საპანალორგანო ქსელი

არსებული საპანალორგანო ქსელი

დამკვეთი: ხულოს მუნიციპალიტეტი		დაგეგმვა №	
დირექტორი	რ. დიშანიაშვილი	სტადია	ფურცლები
პროექტის ავტორი	რ. დიშანიაშვილი	მ.პ.	ბ-1
შეამოვნა	ი. დიშანიაშვილი	ინჟ. გეგმები	
შეამოვნა	კურორტ გეგუზის საპანალორგანო სისტემების მოწყობის სიტუაციური გეგმა. ფურცლების ნომრები	„რეგისტრაციის“	