


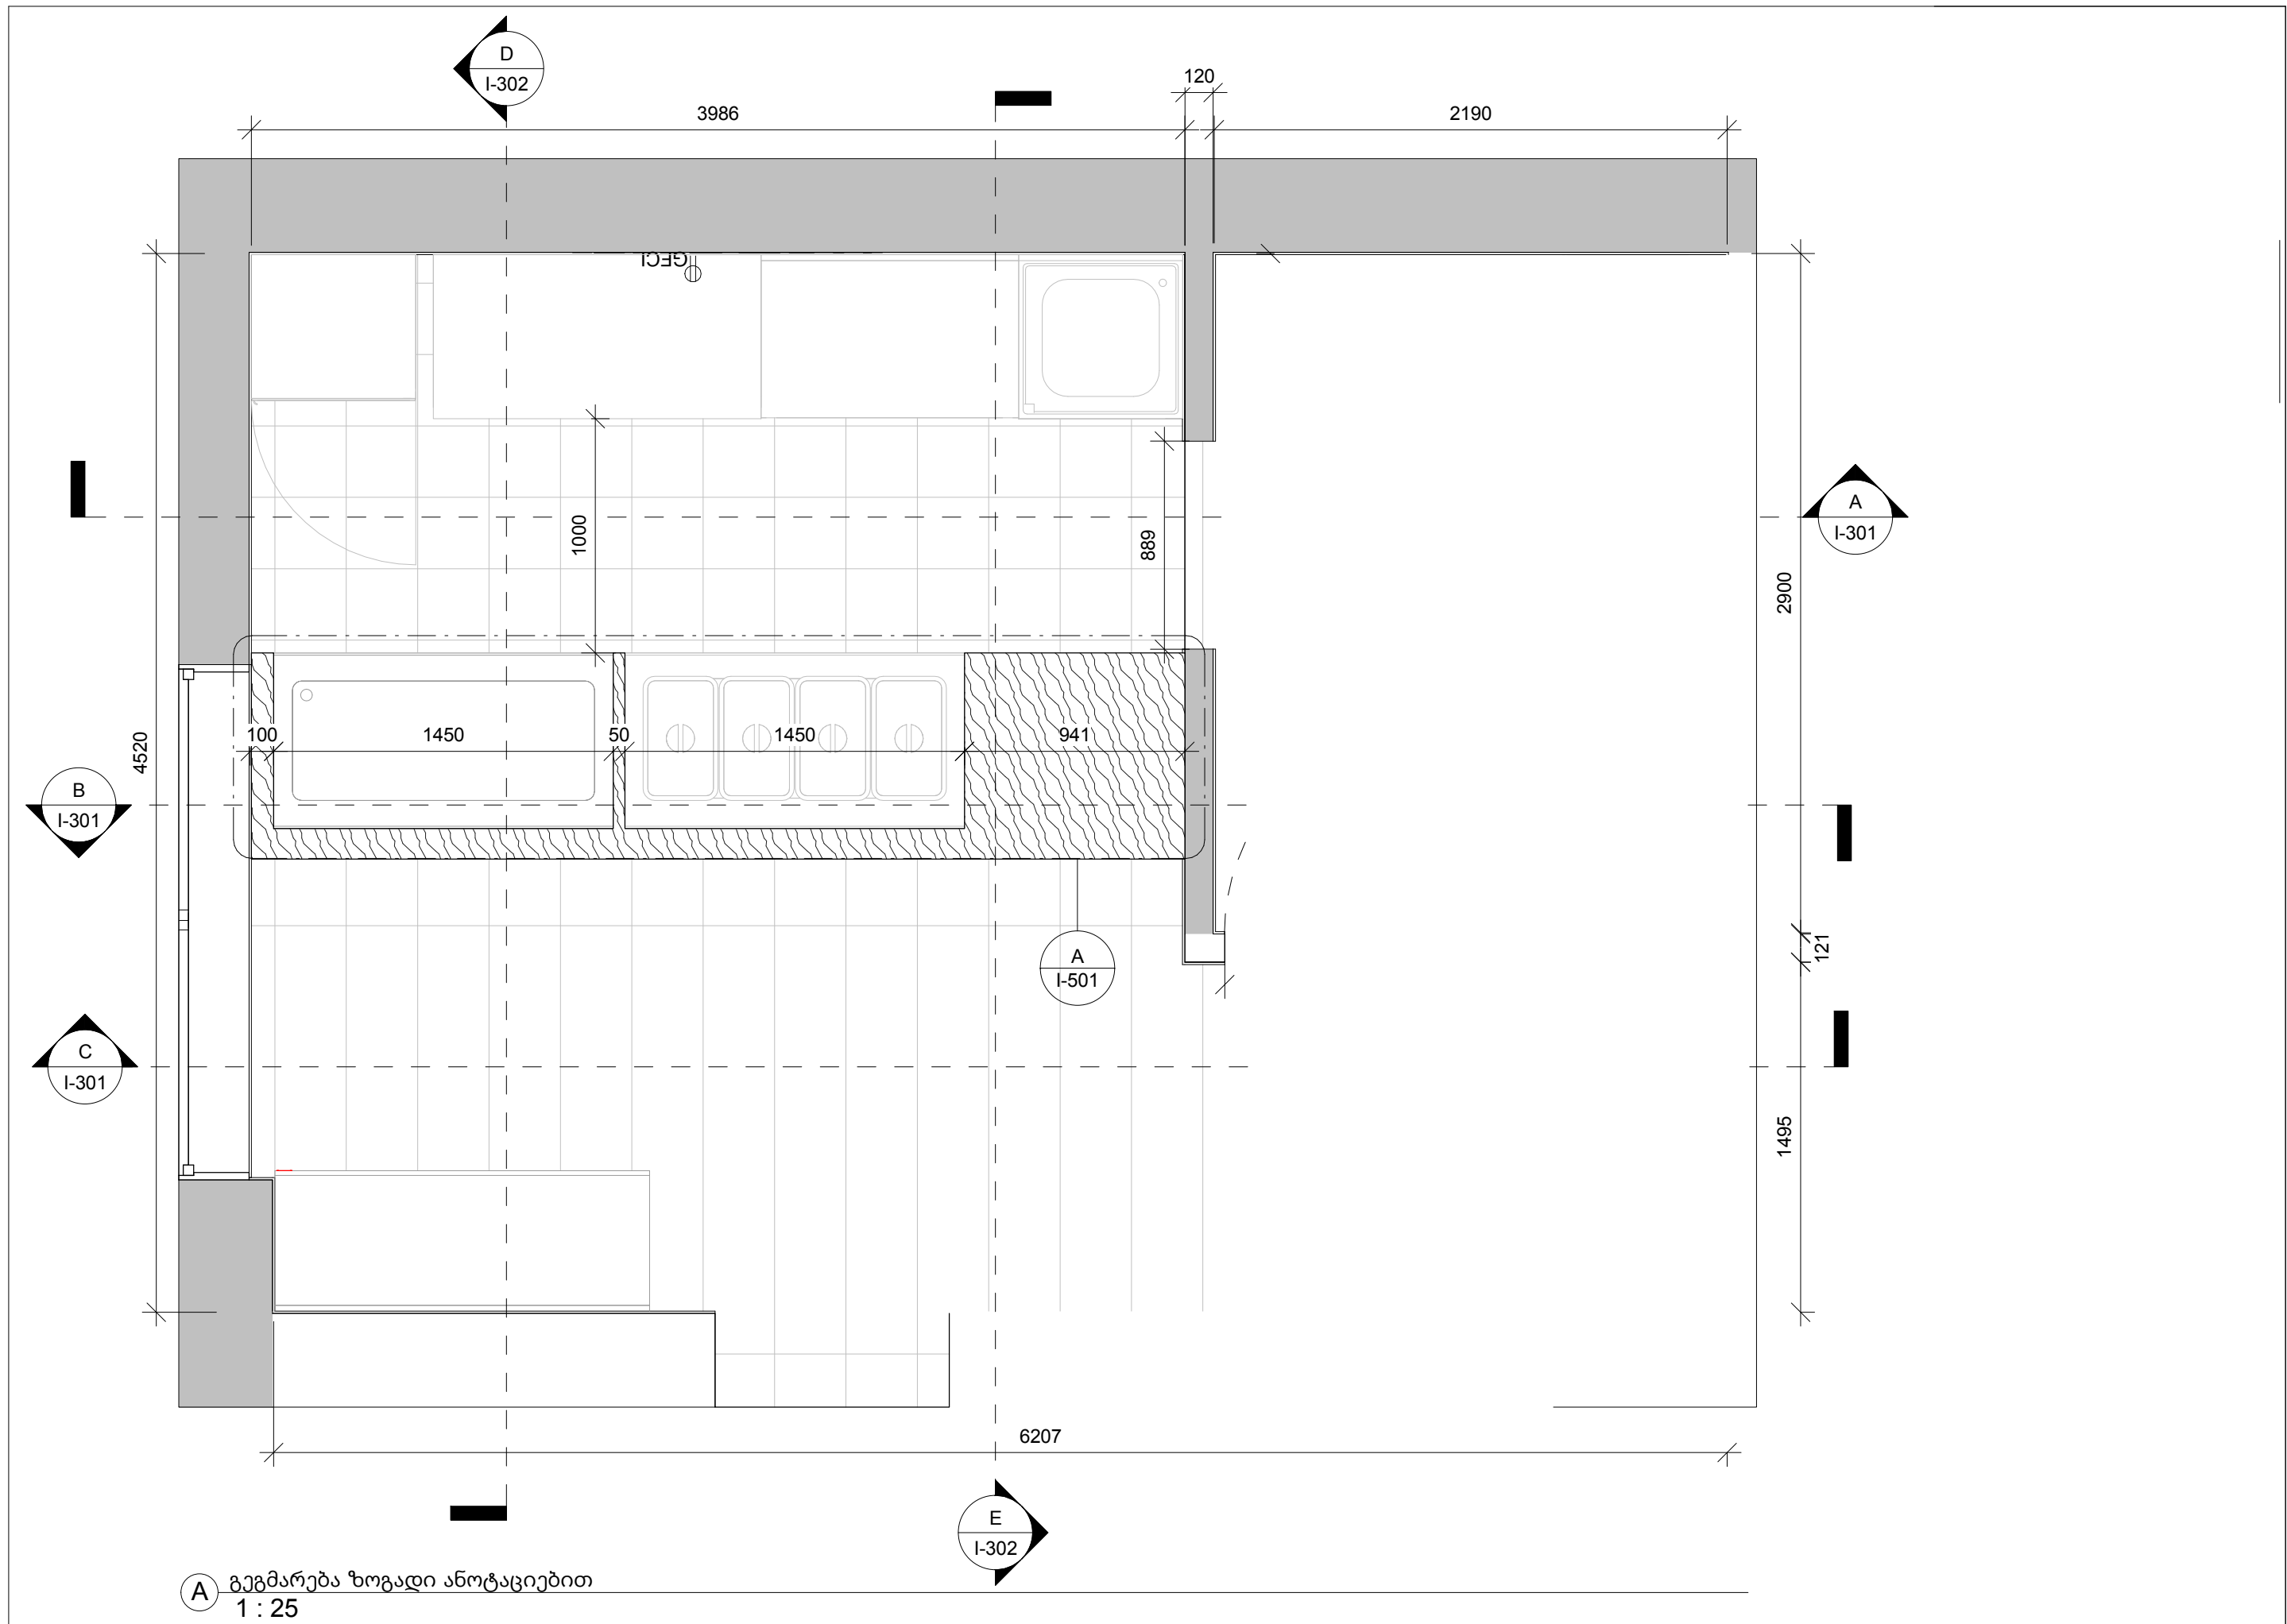


Refrigerators and Freezers/ მაციერები და
საციულეები
FR-01

Refrigerators and Freezers/ მაციერები და
საციულეები
FR-02

Refrigerators and Freezers/ მაციერები და
საციულეები
FR-03

Steam Tables/ დახლები
ST-01


Food Preparation Equipment/ საკვების
მოსამზადებელი აღჭურვილობა
FP-03

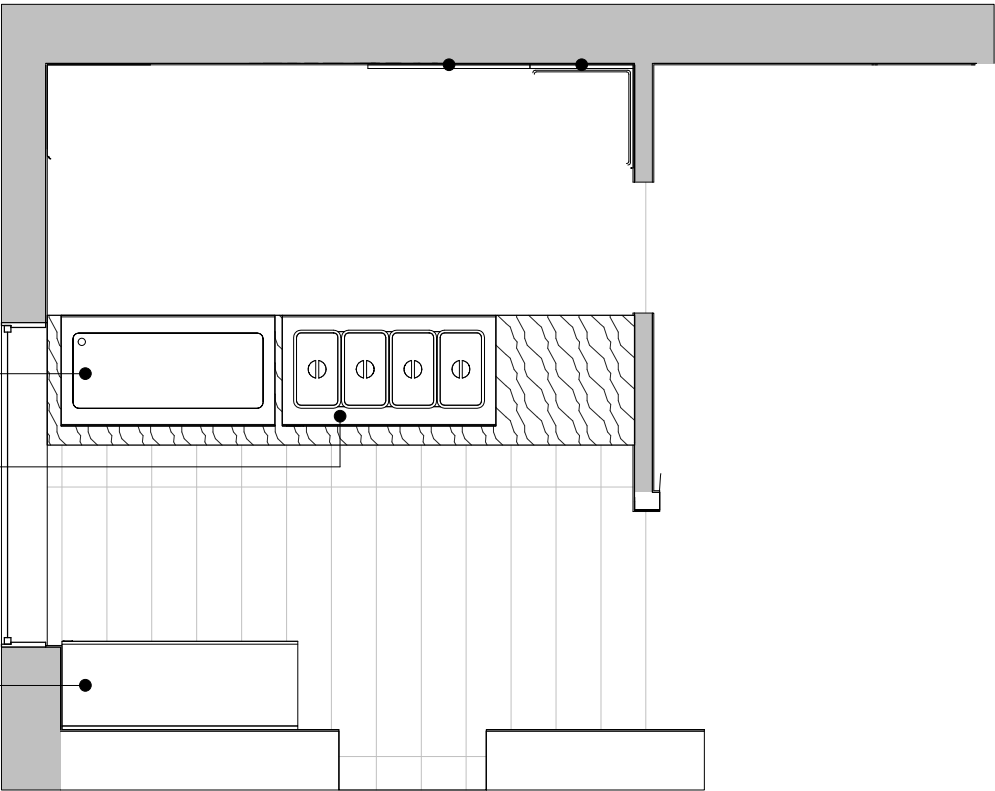

A გეგმარება
1 : 50

Paint/ ღებვა
CF-PA-01

Lighting/ სანათი
LI-01

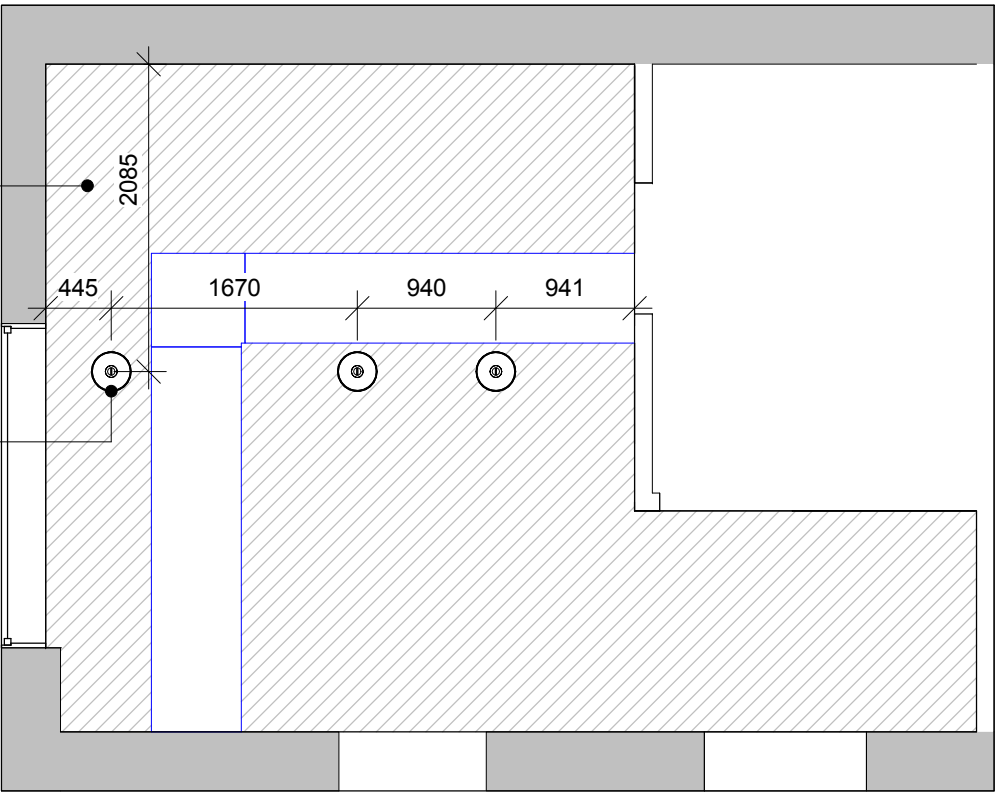


B ჰერის რეფლექტური გეგმა
1 : 50


Sinks/Lavatories/ სელსაბანები
SI-01

Food Preparation Equipment/ საკვების
მოსამზადებელი აღჭურვილობა
FP-04

Food Preparation Equipment/ საკვების
მოსამზადებელი აღჭურვილობა
FP-04

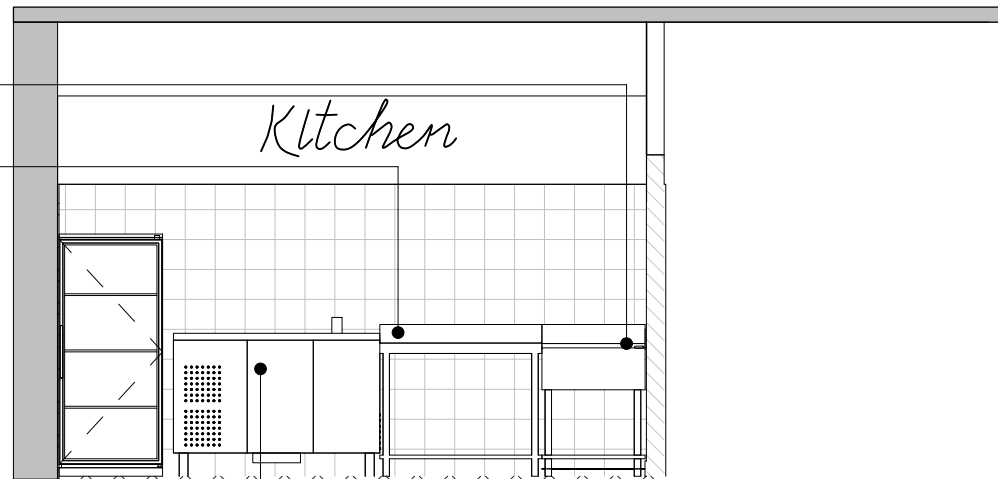

A განშლა
1 : 50

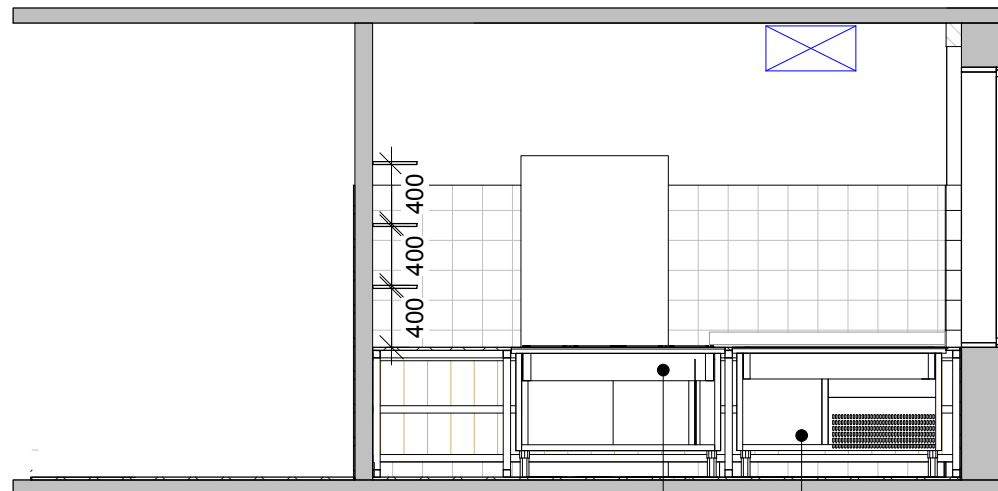


Refrigerators and Freezers/ მაცივრები და
საყინულები
FR-03

Steam Tables/ დახლები
ST-01

B განშლა
1 : 50


Lighting/ სანათი
LI-01

Refrigerators and Freezers/ მაცივრები და
საყინულები
FR-01

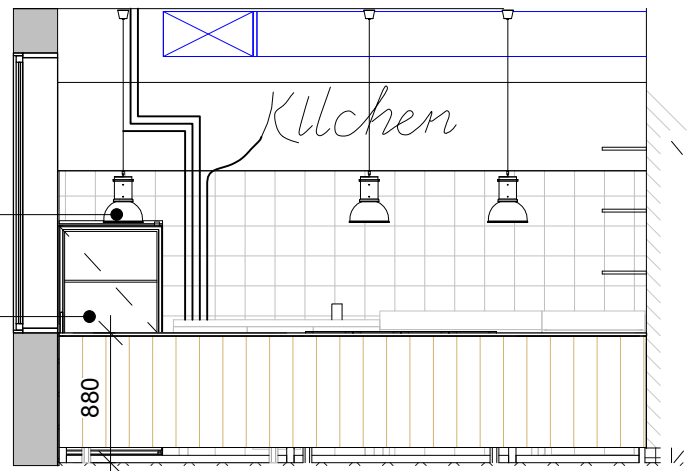


C განშლა
1 : 50


დახლების ხით შეფუთვის დეტალები

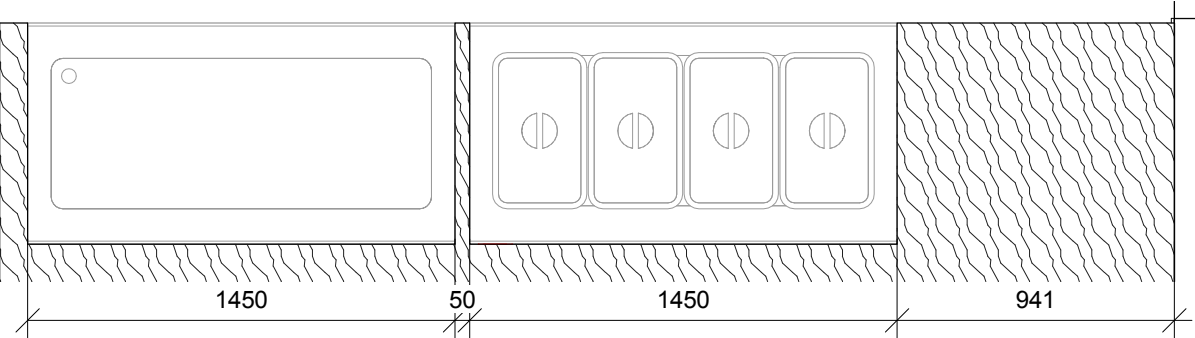


A გეგმარება
1 : 25

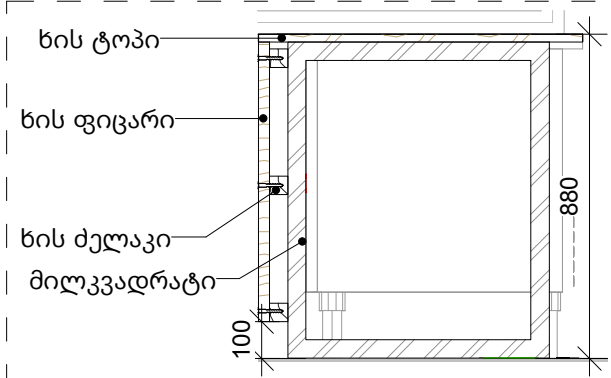

B ჭრილი
1 : 20

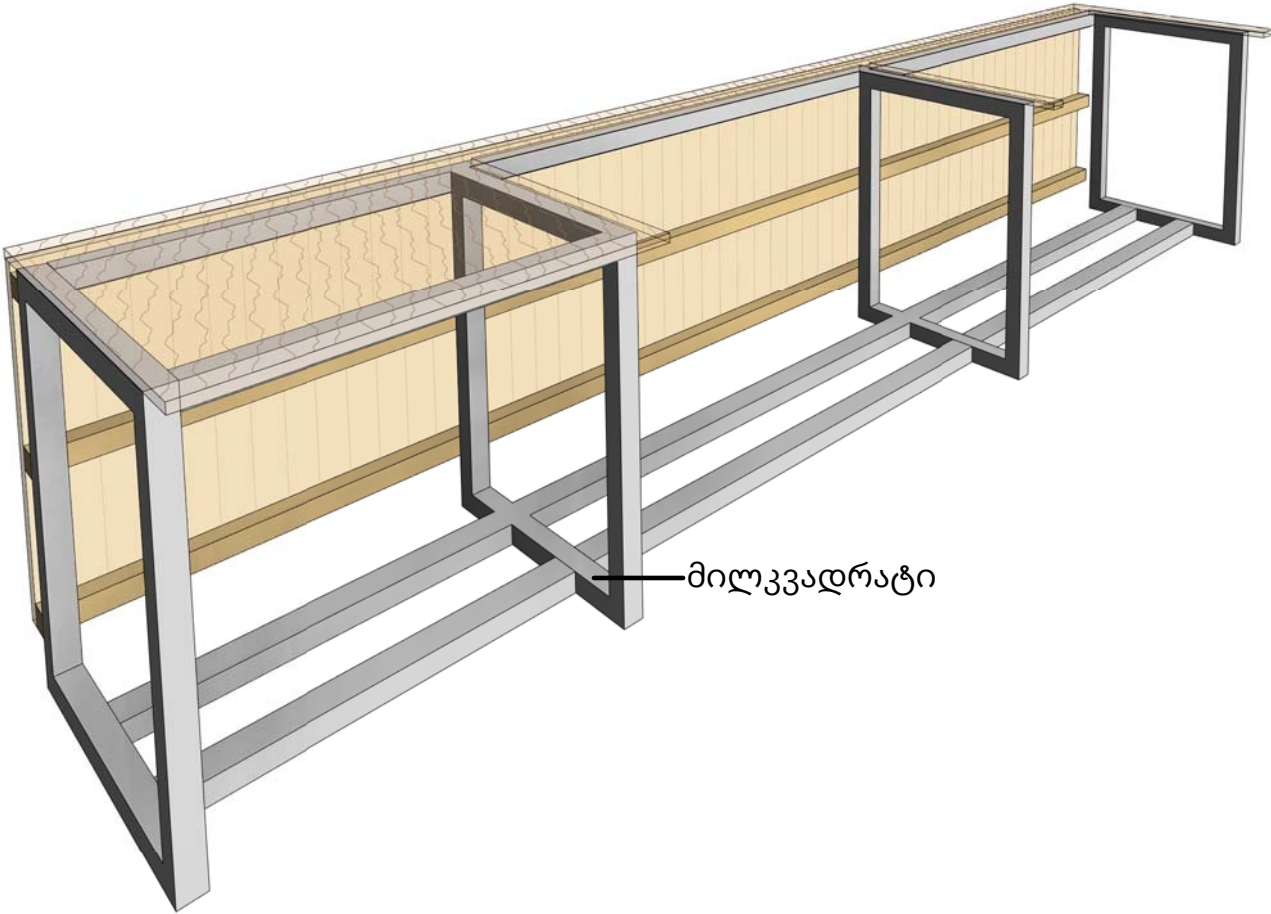

C იზომეტრია

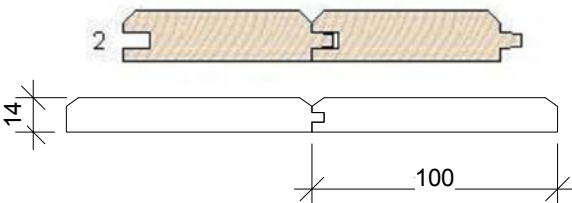

ხის ფიცრების გადაბმის დეტალი
1 : 3

კონსტრუქციის ჩონჩხი
და ტოპის ზომები უნდა
იყოს მორგებული
ფაქტობრივად
შესყიდულ
დანადგარებზე.

თაროების უწყისი					
ნომერი	ტიპი	სპეციფიკაცია	რაოდენობა	ტექსტურის ნიმუში	
SH-01	ხის თარო/ Wood Shelf	სისქე 20მმ. ხის ტიპი: მუხა. ზომები: 65X30 სმ	3		

დანადგარების შეფუთვა 1					
ნომერი	მოპირკეთების ტიპი	სპეციფიკაცია	ფართი	ტექსტურის ნიმუში	
FS-01	ხის ფიცრები/ Wood Cladding	ხის ფიცრის სიგანე 10 სმ. ხის ფიცრის სისქე 14 მმ. ხის ფიცრის კუთხეებს უნდა ქონდეს 45 გრადუსიანი ჩამონაჭერები.	1.3 m²		

დანადგარების შეფუთვა 2					
ნომერი	მოპირკეთების ტიპი	სპეციფიკაცია	ფართი	ტექსტურის ნიმუში	
FS-02	ხის ტოპი/ Solid Wood Countertop	მინიმალური სისქე : 20მმ. ხის ტიპი: მუხა. ზედაპირს არ უნდა გააჩნდეს ფოსოები და ღრუები. ხე უნდა იყოს გამომშრალი და დამუშავდეს წყალგამძლე პრაიმერით	3.0 m²		