
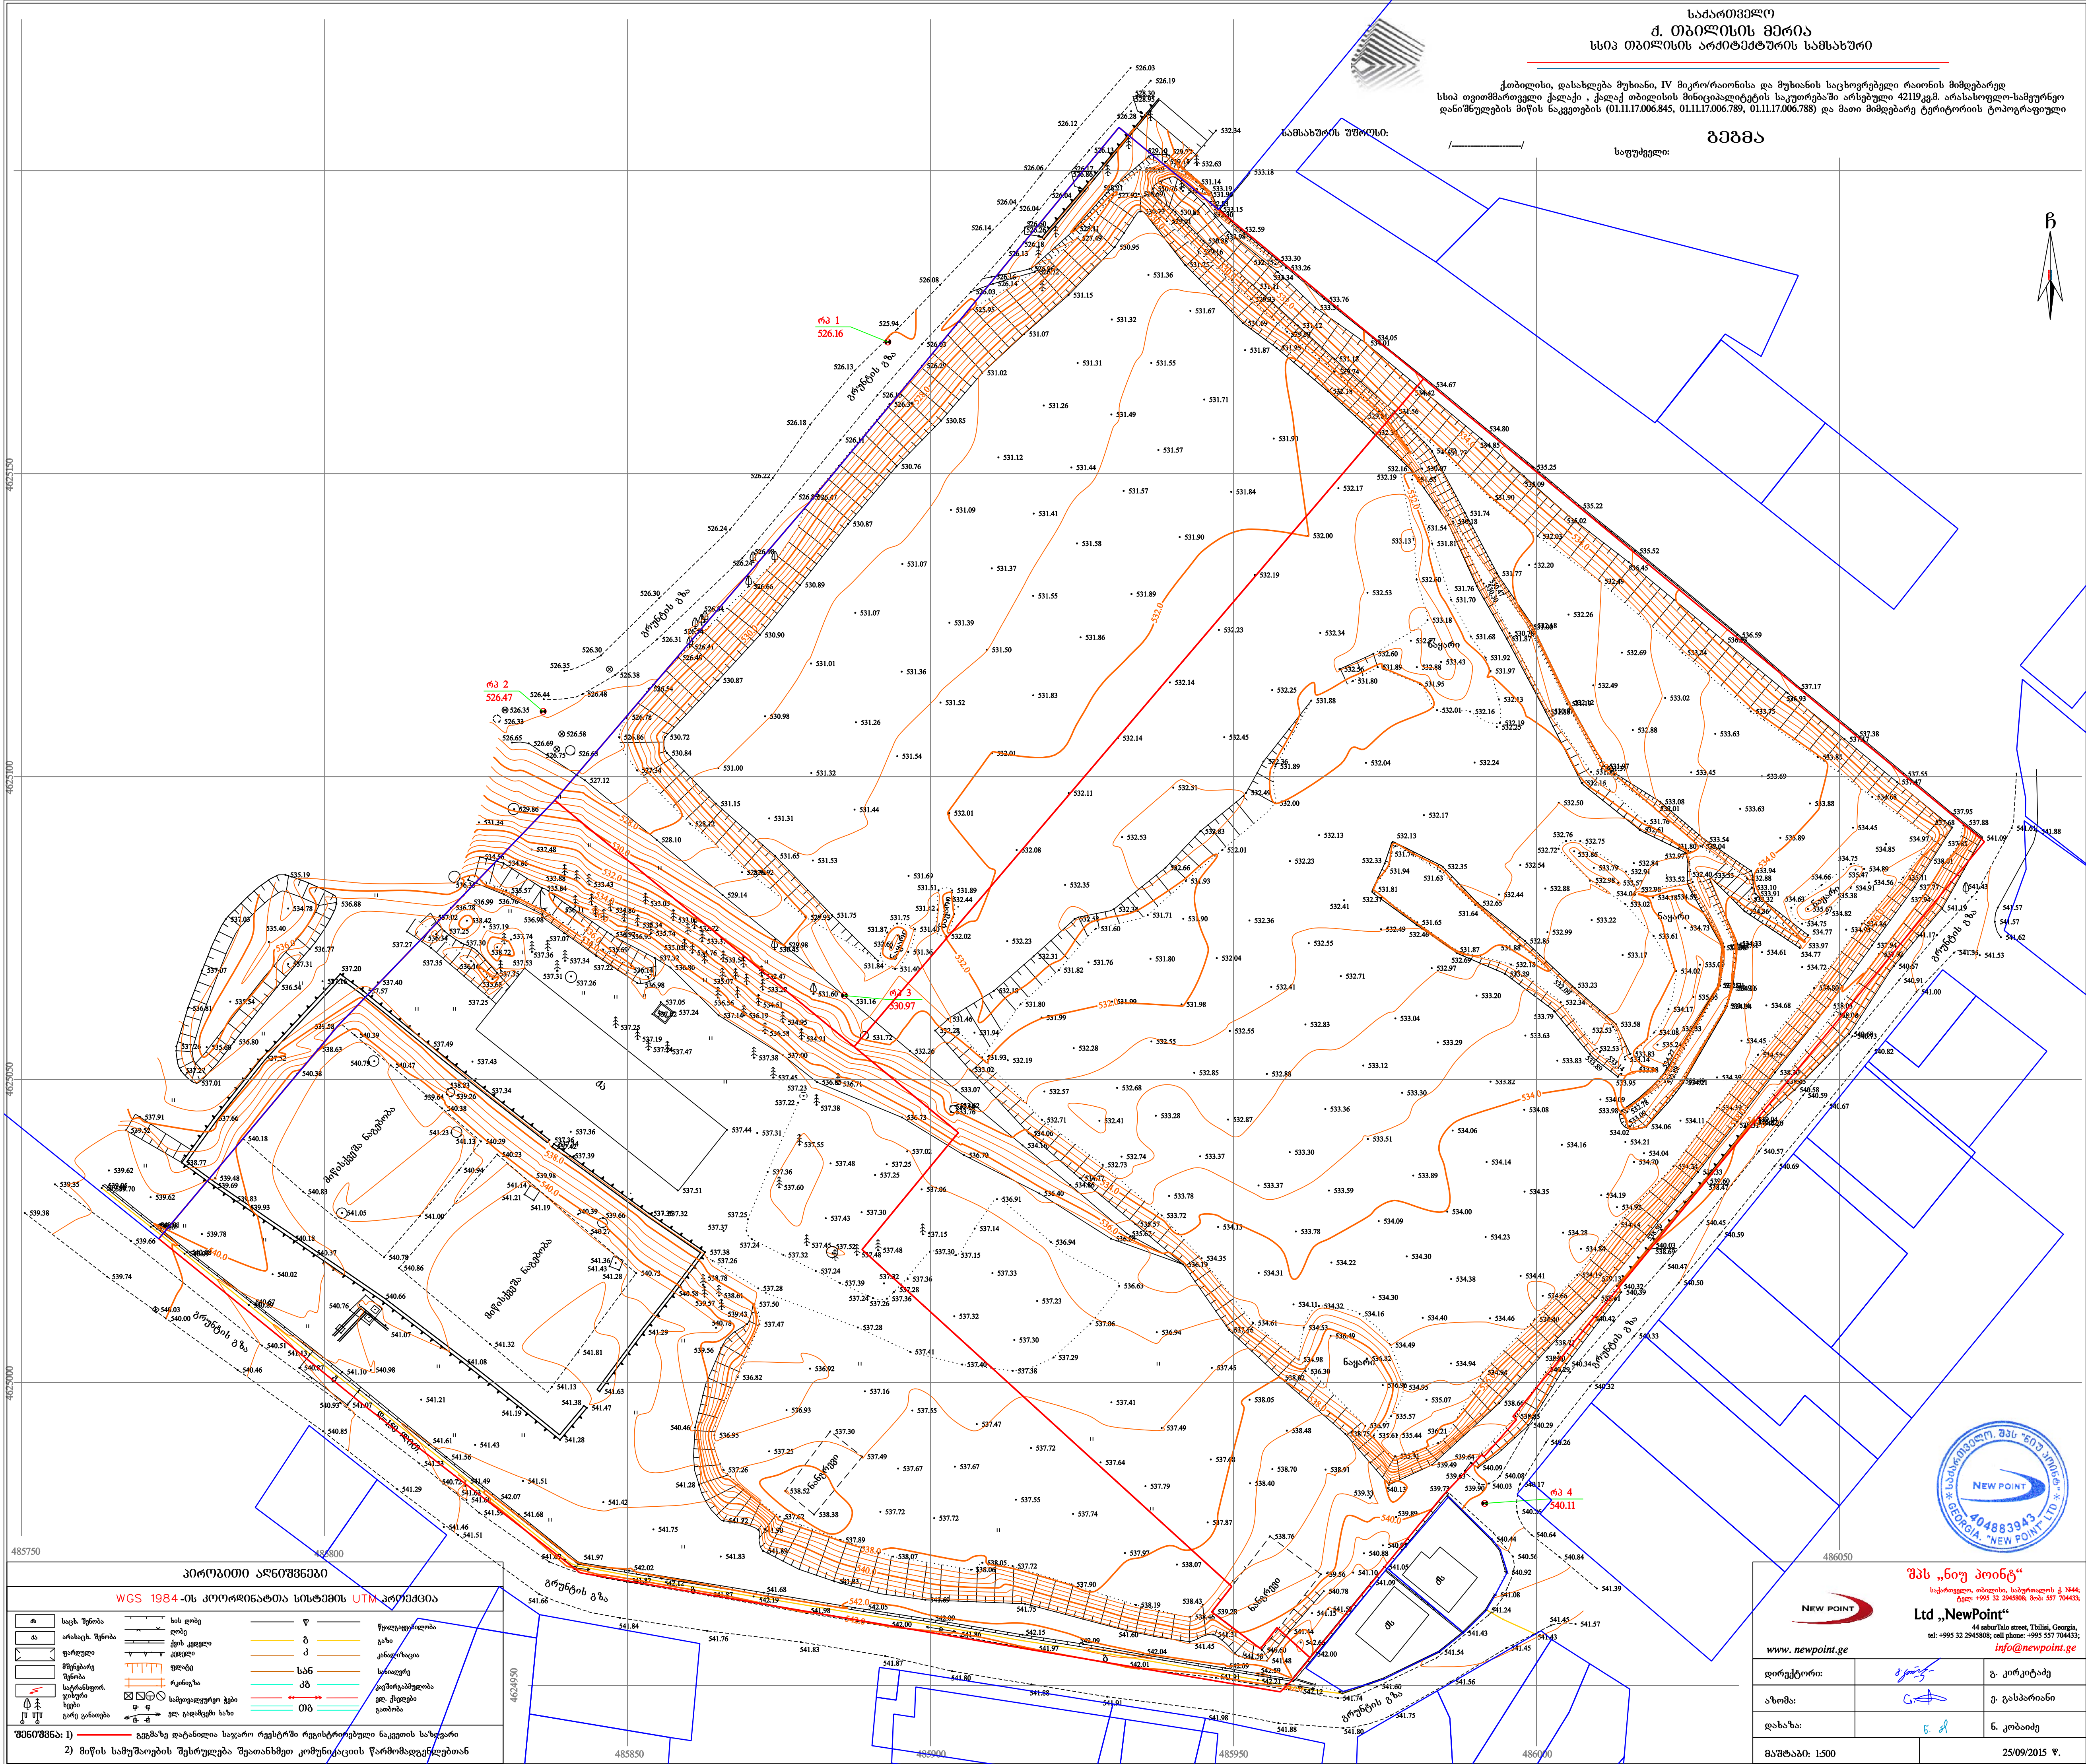


ქ. თბილისი, დასახლება მუხიანი, IV მიკრორაიონის და მუხიანის საცხოვრებელი რაიონის მიმდებარე
სსიპ თვითმმართველი ქალაქი, ქალაქ თბილისის მუნიციპალიტეტის საკუთრებაში არსებული 42119 კვ.მ. არასასოფლო-სამეურნეო
დანიშნულების მიწის ნაკვეთების (01.11.17.006.845, 01.11.17.006.789, 01.11.17.006.788) და მათი მიმდებარე ტერიტორიის ტოპოგრაფიული

გეგმა

საფუძველი:

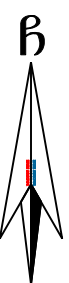

შპს „ნიუ პოინტი“
საქართველო, თბილისი, საპროექტო ქ. N44
ტელ: +995 32 294508; მობ: +995 577 704433

Ltd „NewPoint“
სსიპ თბილისის არქიტექტურის სამსახური
სსიპ თბილისის არქიტექტურის სამსახური
სსიპ თბილისის არქიტექტურის სამსახური

დირექტორი: *გ. გიგინეიშვილი*
ა. ნიკიფორი
დახაზა: *გ. გიგინეიშვილი*
გ. კობახიძე

მასშტაბი: 1:500
25/09/2015 წ.