



საგანმანათლებლო და სამეცნიერო
ინფრასტრუქტურის განვითარების სააგენტო

გორის მუნიციპალიტეტის სოფელ
ფხვინის საჯარო სკოლა



ამონაწერი საჯარო რეესტრიდან

განცხადების რეგისტრაცია
N 882015579521 - 09/10/2015 17:40:25

მომზადების თარიღი
16/10/2015 10:42:59

საკუთრების განყოფილება

ზონა გორი	სექტორი შინდისი	კვარტალი	ნაკვეთი	ნაკვეთის საკუთრების ტიპი: საკუთრება ნაკვეთის დანიშნულება: არასასოფლო სამეურნეო დაზუსტებული ფართობი: 13029.00 კვ.მ. ნაკვეთის წინა ნომერი: 66.02.14.039; შენობა-ნაგებობის ჩამონათვალი: სკოლის საერთო ფართობი-1095.5 კვმ დამხმარე 02) შენობა, დამხმარე 03) შენობა
66	42	14	107	
მისამართი: რაიონი გორი , სოფელი ფხვენისი				

მესაკუთრის განყოფილება

განცხადების რეგისტრაცია : ნომერი 662004003179 , თარიღი 25/08/2004

უფლების დამადასტურებელი დოკუმენტი:

- ცნობა N1451 , დამოწმების თარიღი: 18/08/2004 , შინდისის თემის საკრებულო
- მომართვა N128 , დამოწმების თარიღი: 18/08/2004 , გორის რაიონის განათლების განყოფილება
- შენობის გეგმა

მესაკუთრეები:

სახელმწიფო

მესაკუთრე:

სახელმწიფო

აღწერა:

იპოთეკა

საგადასახლო გირავნობა:

რეგისტრირებული არ არის

სარგებლობა

განცხადების
რეგისტრაცია
ნომერი
882015579521
თარიღი 09/10/2015
17:40:25

მოსარგებლე: სსიპ გორის მუნიციპალიტეტის სოფელ ფხვენისის საჯარო
სკოლა 218047307;
მესაკუთრე: სახელმწიფო;
საგანი: მიწის ფართი: 13029 კვ.მ;
არსებობის ვადით;

უფლების
რეგისტრაცია: თარიღი
16/10/2015

წერილი, რეგისტრის ნომერი N11/57787, დამოწმების თარიღი 30/09/2015, სსიპ სახელმწიფო
ქონების ეროვნული სააგენტო

ვალდებულება

ყალბა/აკრძალვა:

რეგისტრირებული არ არის

მოვალეთა რეესტრი:


რეგისტრირებული არ არის

"ფიზიკური პირის მიერ 2 წლამდე ვადით საკუთრებაში არსებული მატერიალური აქტივის რეალიზაციისას, აგრეთვე საგადასახადო წლის განმავლობაში 1000 ლარის ან მეტი ღირებულების ქონების საჩუქრად მიღებისას საშემოსავლო გადასახადი გადახდას ექვემდებარება საანგარიშო წლის მომდევნო წლის 1 აპრილამდე, რის შესახებაც აღნიშნული ფიზიკური პირი იმავე ვადაში წარუდგენს დეკლარაციას საგადასახადო ორგანოს. აღნიშნული ვალდებულების შეუსრულებლობა წარმოადგენს საგადასახადო სამართალდარღვევას, რაც იწვევს პასუხისმგებლობას საქართველოს საგადასახადო კოდექსის XVIII თავის მიხედვით."

- დოკუმენტის ნამდვილობის გადამოწმება შესაძლებელია საჯარო რეესტრის ეროვნული სააგენტოს ოფიციალურ ვებ-გვერდზე www.napr.gov.ge;
- ამონაწერის მიღება შესაძლებელია ვებ-გვერდზე www.napr.gov.ge, ნებისმიერ ტერიტორიულ სარეგისტრაციო სამსახურში, იუსტიციის სახლებსა და სააგენტოს ავტორიზებულ პირებთან;
- ამონაწერში ტექნიკური ხარვეზის აღმოჩენის შემთხვევაში დაგვიკავშირდით: 2 405405 ან პირადად შეავსეთ განაცხადი ვებ-გვერდზე;
- კონსულტაციის მიღება შესაძლებელია იუსტიციის სახლის ცხელ ხაზზე 2 405405;
- საჯარო რეესტრის თანამშრომელთა მხრიდან უკანონო ქმედების შემთხვევაში დაგვიკავშირდით ცხელ ხაზზე: 08 009 009 09
- თქვენთვის საინტერესო ნებისმიერ საკითხთან დაკავშირებით მოგეწერეთ ელ-ფოსტით: info@napr.gov.ge

მიწის ნაკვეთის საკადასტრო კოდი: 66 42 14 107
ბანცხალების რეგისტრაციის ნომერი: 882014564163
მიწის ნაკვეთის ფართობი: 13029 კვ.მ.
ღანიშნულება: არასასოფლო-სამეურნეო

გომზადების თარიღი: 23.10.14

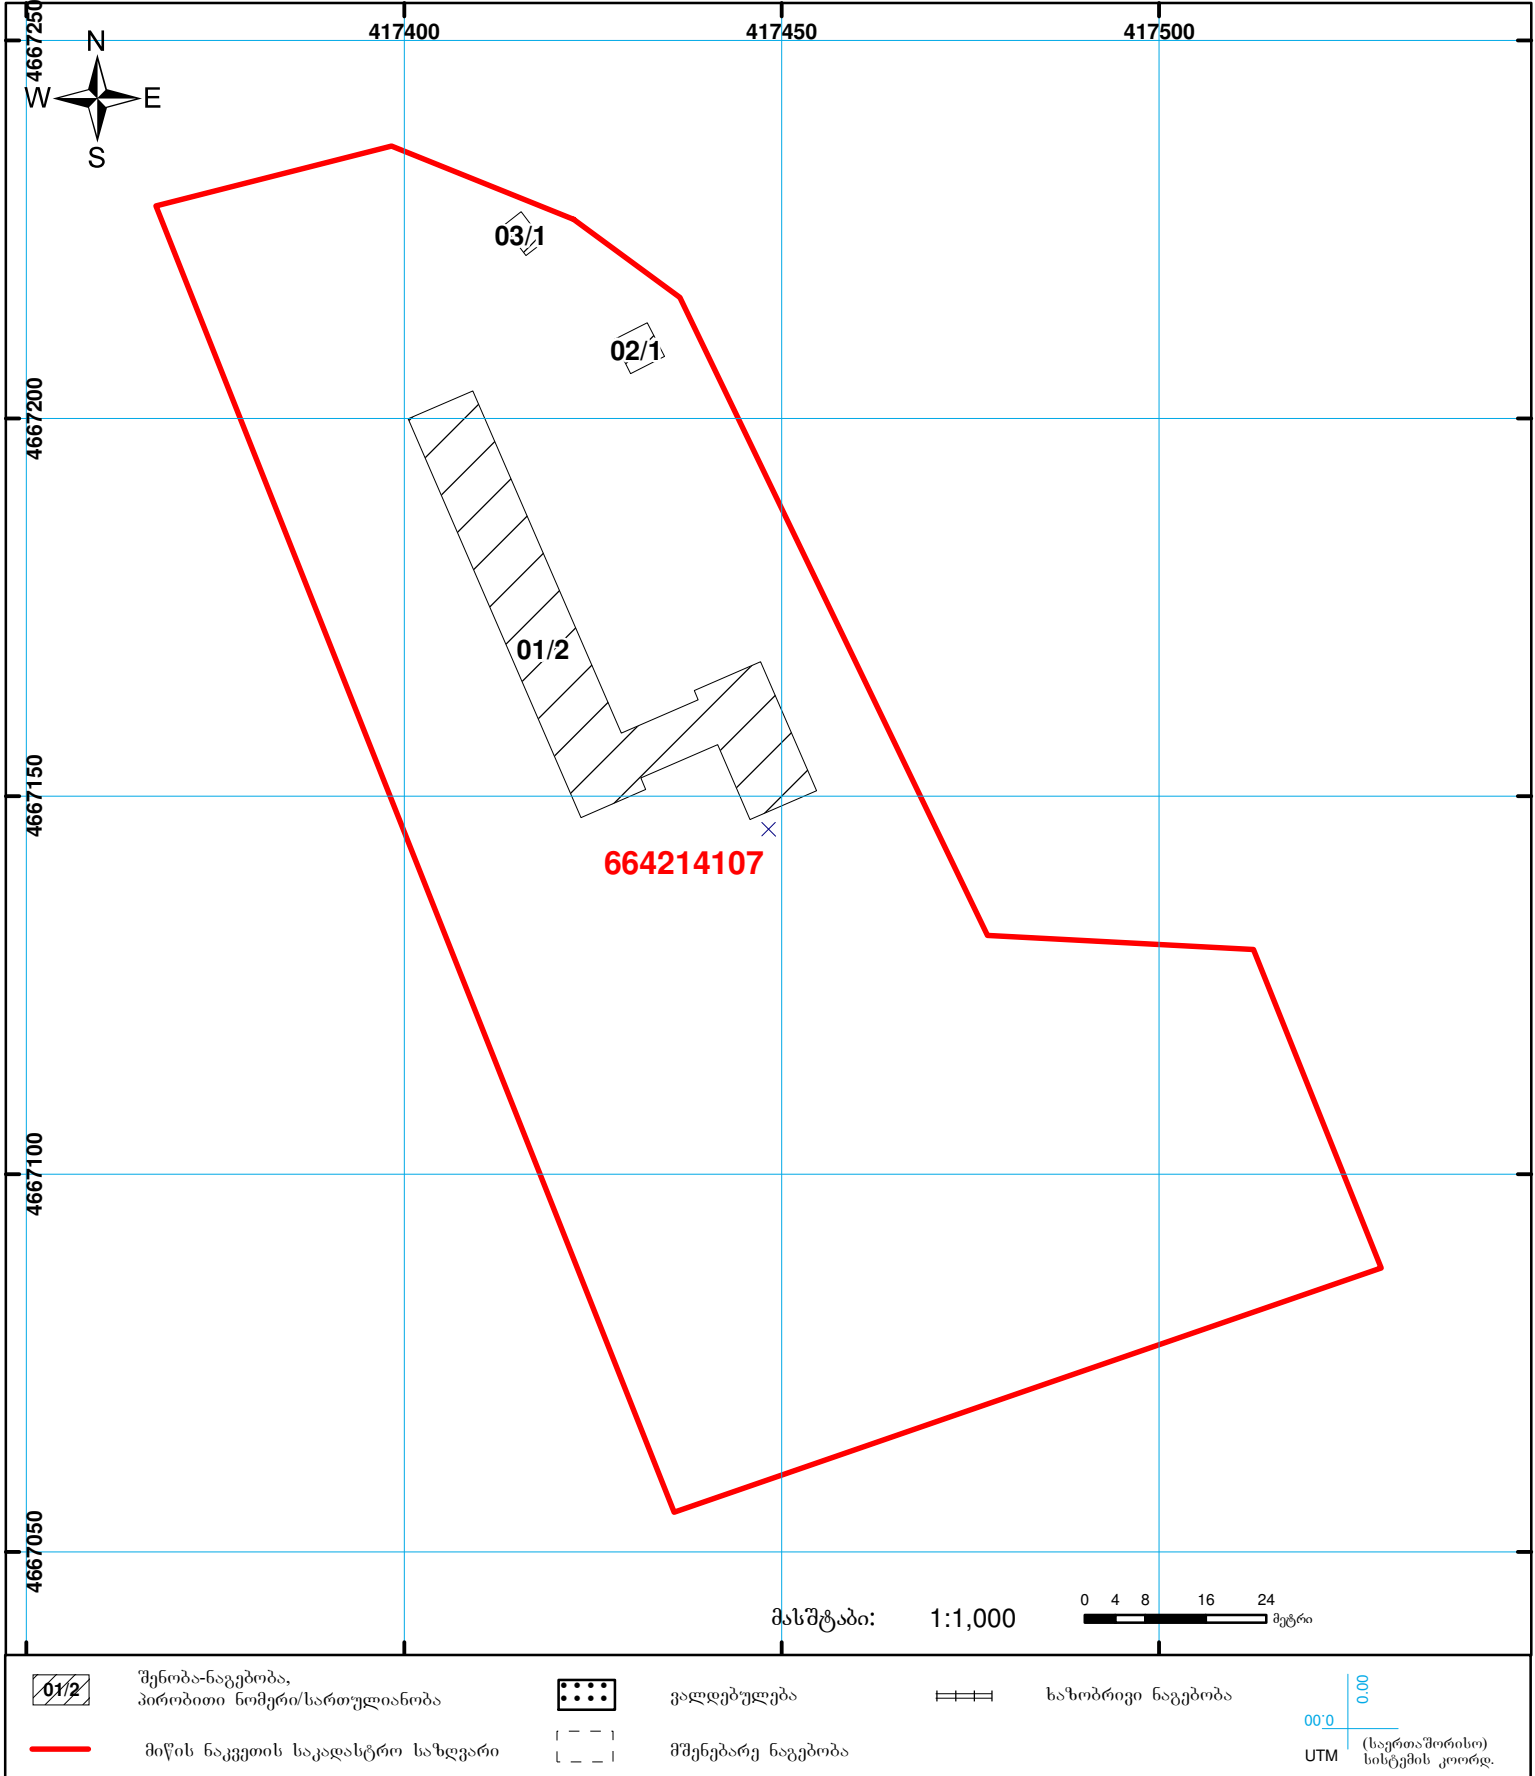

განმარტებითი ბარათი

1

ობიექტის დასახელება: გორის მუნიციპალიტეტის სოფელ ფხვენისის საჯარო სკოლა.

წინამდებარე სამშენებლო ობიექტის საპროექტო-სახარჯთაღრიცხვო დოკუმენტაცია მომზადებულია საქართველოს განათლებისა და მეცნიერების სამინისტროს დაკვეთის საფუძველზე და შედგენილია საქართველოში მოქმედი “სამშენებლო ნორმების და წესების” და მშენებლობის შემფასებელთა კავშირის “სამშენებლო რესურსების კავშირის” მიმდინარე წლის კვარტლის ფასების მიხედვით.

ობიექტის მოწყობის სამუშაოების ჩამონათვალი:

1. **დემონტაჟი** - სავალდებულოა სამუშაოები განხორციელდეს “შრომის დაცვა და უსაფრთხოება”-ს გათვალისწინებით. სამშენებლო ნაგავი დემონტაჟისთანავე სამშენებლო ნაგავსაყრელზე უნდა იქნას გატანილი;
2. **ეზოს კეთილმოწყობა** - მოწყობის სამუშაოები განხორციელდეს მოწოდებული დეფექტური აქტისა და შესაბამისი ესკიზის მიხედვით, სამუშაოების დაწყებამდე, ობიექტზე უნდა ჩატარდეს დაკვალვა, დაზუსტდეს ნიშნულები და შეთანხმდეს დამკვეთთან. სავალი გზის მოწყობისას წყლის გადაყვანა უნდა მოხდეს გამწვანების ზოლის მიმართულებით.
3. **ჯანმრთელობის, შრომის უსაფრთხოების და გარემოს დაცვის რეკომენდაცია** – გათვალისწინება სავალდებულოა.

შესრულებული სამშენებლო სამუშაოები უნდა შეესაბამებოდეს საქართველოში მოქმედ სამშენებლო ნორმებს და წესებს.


შეასრულა: სამშენებლო-საპროექტო სამსახურის მენეჯერი

გ. ჯაში 599 87 72 87

საკოორდინაციო ჯგუფის ინჟინერ-მშენებელი

ს. ნემსაძე 555 33 00 36

ბზების და ბორღიურის კონსტრუქცია, კვანძი

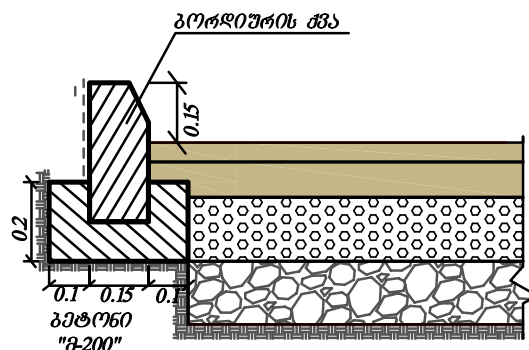


ფორილგარცვლოვანი ასფალტობეტონი $h=0.048$

მსხვილმარცვლოვანი ასფალტობეტონის $h=0.058$

ლორღის მომზადება $h=0.158$

ქვიშა-ხრეში ნარევი $h=0.28$

დატკეპნილი ბრუნტი

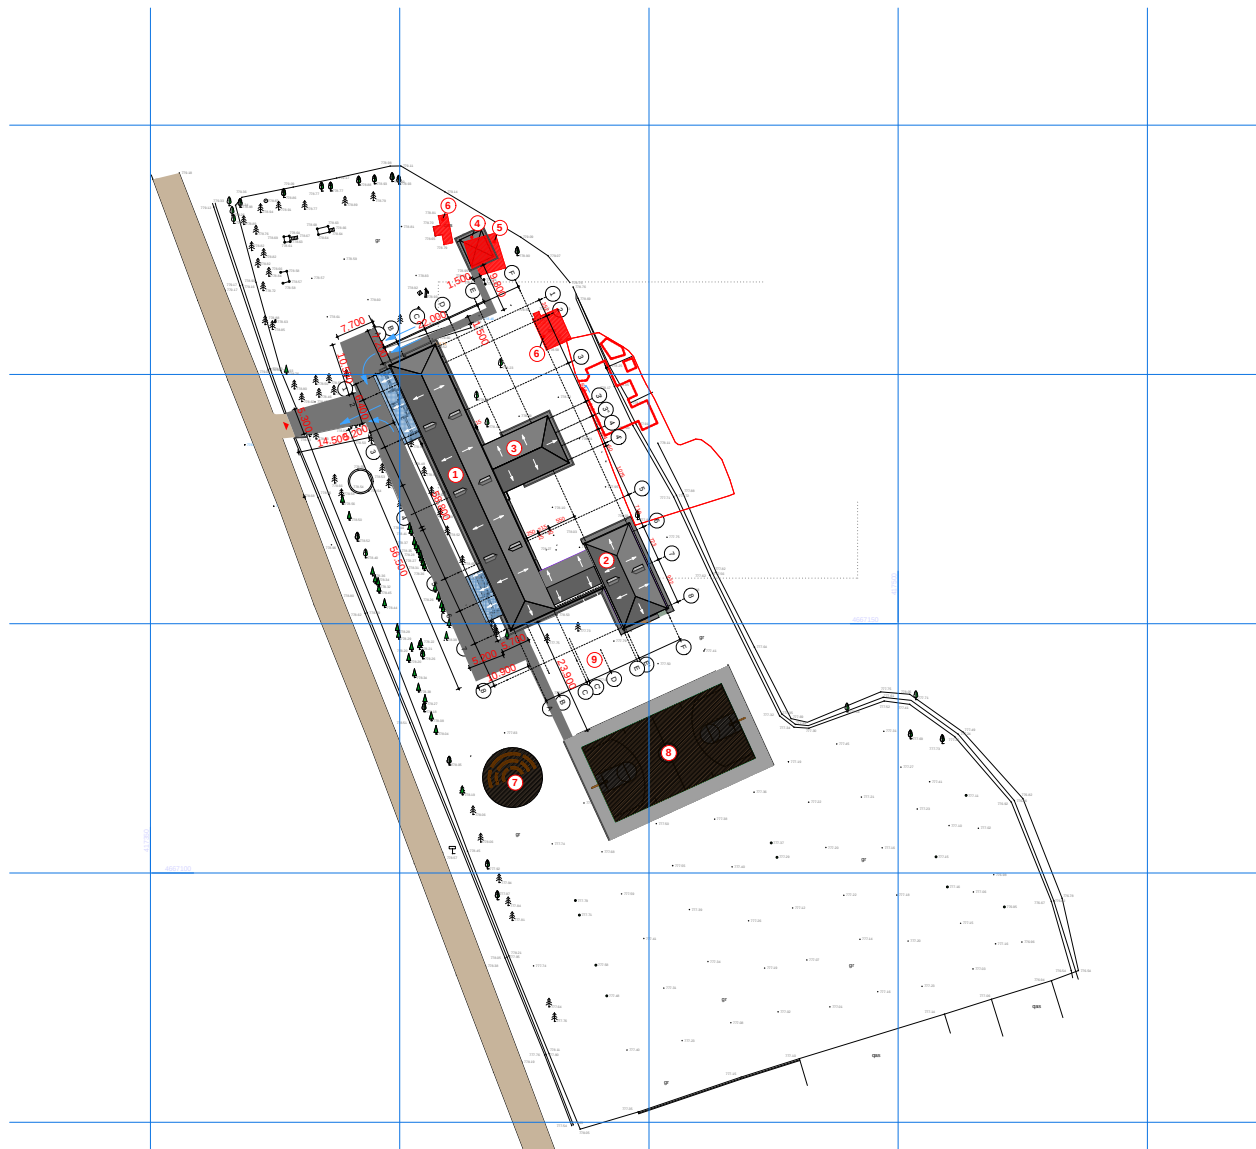

ღასანშელეძე გორის მუნიციპალიტეტის სოფელ ზნეფისის საჯარო სკოლა გორი შობა ძარბილი	
შენიშვნა: ასფალტის საფარი 700 კვ.მ.	
სსიპ  საგანმანათლებლო და სამეცნიერო ინფრასტრუქტურის განვითარების სააგენტო მ. ალექსიძის 1. შენობა-ნაგებობა №1. II სართული თბილისი საქართველო 2600 ტ: (+995 32) 2 200 220; 2 200 233; www.esida.ge	
ნახაზის ღასანშელეძე უზოს კეთილმოწყობის სქემა	
ნახაზის სტატუსი პროექტი /არძიტექტურა/	
შეასრულა გიორგი ჯაფი	
მასშტაბი 1:1000	
ფურც. №	სტატუსი რევიზია