



საგანმანათლებლო და სამეცნიერო
ინფრასტრუქტურის განვითარების სააგენტო

გორის მუნიციპალიტეტის სოფელ
ხიდისთავის საჯარო სკოლა



ამონაწერი საჯარო რეესტრიდან

განცხადების რეგისტრაცია
N 882015511037 - 08/09/2015 17:44:34

მომზადების თარიღი
14/09/2015 15:48:58

საკუთრების განყოფილება

ზონა გორი	სექტორი ხიდისთავი	კვარტალი	ნაკვეთი	ნაკვეთის საკუთრების ტიპი: საკუთრება ნაკვეთის დანიშნულება: არასასოფლო სამეურნეო დაზუსტებული ფართობი: 13123.00 კვ.მ. ნაკვეთის წინა ნომერი: 66.18.07.025ა; შენობა-ნაგებობის ჩამონათვალი: შენობა N1 (არასაცხოვრებელი); შენობა N2 (დამხმარე) შენობა N3 (დამხმარე)
66	58	07	170	
მისამართი: რაიონი გორი , სოფელი ხიდისთავი				

მესაკუთრის განყოფილება

განცხადების რეგისტრაცია : ნომერი 662004003237 , თარიღი 27/08/2004

უფლების დამადასტურებელი დოკუმენტი:

- მომართვა N176 , დამოწმების თარიღი: 24/08/2004 , გორის რაიონის განათლების განყოფილება
- შენობის გეგმა
- ცნობა N804 , დამოწმების თარიღი: 26/08/2004 , ხიდისთავის საკრებულო

მესაკუთრეები:

სახელმწიფო

მესაკუთრე:

სახელმწიფო

აღწერა:

იპოთეკა

საგადასახადო გირავნობა:

რეგისტრირებული არ არის

სარგებლობა

განცხადების
რეგისტრაცია
ნომერი
882015511037
თარიღი 08/09/2015
17:44:34

უფლების
რეგისტრაცია: თარიღი
14/09/2015

მოსარგებლე: სსიპ გორის მუნიციპალიტეტის სოფელ ხიდისთავის საჯარო სკოლა
მესაკუთრე: სახელმწიფო;
საგანი: 13123 კვ.მ მიწის ნაკვეთი და მასზე განთავსებული შენობა-ნაგებობები;
არსებობის ვადით;

მომართვა, რეგისტრის ნომერი N11/51994, დამოწმების თარიღი 31/08/2015, სსიპ
სახელმწიფო ქონების ეროვნული სააგენტო

ვალდებულება

ყალბა/აკრძალვა:

რეგისტრირებული არ არის

მოვალეთა რეესტრი:


რეგისტრირებული არ არის

"ფიზიკური პირის მიერ 2 წლამდე ვადით საკუთრებაში არსებული მატერიალური აქტივის რეალიზაციისას, აგრეთვე საგადასახადო წლის განმავლობაში 1000 ლარის ან მეტი ღირებულების ქონების საჩუქრად მიღებისას საშემოსავლო გადასახადი გადახდას ექვემდებარება საანგარიშო წლის მომდევნო წლის 1 აპრილამდე, რის შესახებაც აღნიშნული ფიზიკური პირი იმავე ვადაში წარუდგენს დეკლარაციას საგადასახადო ორგანოს. აღნიშნული ვალდებულების შეუსრულებლობა წარმოადგენს საგადასახადო სამართალდარღვევას, რაც იწვევს პასუხისმგებლობას საქართველოს საგადასახადო კოდექსის XVIII თავის მხედვით."

- დოკუმენტის ნამდვილობის გადამოწმება შესაძლებელია საჯარო რეესტრის ეროვნული სააგენტოს ოფიციალურ ვებ-გვერდზე www.napr.gov.ge;
- ამონაწერის მიღება შესაძლებელია ვებ-გვერდზე www.napr.gov.ge, ნებისმიერ ტერიტორიულ სარეგისტრაციო სამსახურში, იუსტიციის სახლებსა და სააგენტოს ავტორიზებულ პირებთან;
- ამონაწერში ტექნიკური ხარვეზის აღმოჩენის შემთხვევაში დაგვიკავშირდით: 2 405405 ან პირადად შეავსეთ განაცხადი ვებ-გვერდზე;
- კონსულტაციის მიღება შესაძლებელია იუსტიციის სახლის ცხელ ხაზზე 2 405405;
- საჯარო რეესტრის თანამშრომელთა მხრიდან უკანონო ქმედების შემთხვევაში დაგვიკავშირდით ცხელ ხაზზე: 08 009 009 09
- თქვენთვის საინტერესო ნებისმიერ საკითხთან დაკავშირებით მოგეწერეთ ელ-ფოსტით: info@napr.gov.ge

მიწის ნაკვეთის საკადასტრო კოდი:
ბანცხალების რეგისტრაციის ნომერი:
მიწის ნაკვეთის ფართობი:
ღანიშნულება:
კატეგორია:
მდგომარეობის თარიღი:

66 58 07 170
882014574841
13123 კვ.მ.
არასასოფლო-სამეურნეო
27.10.14

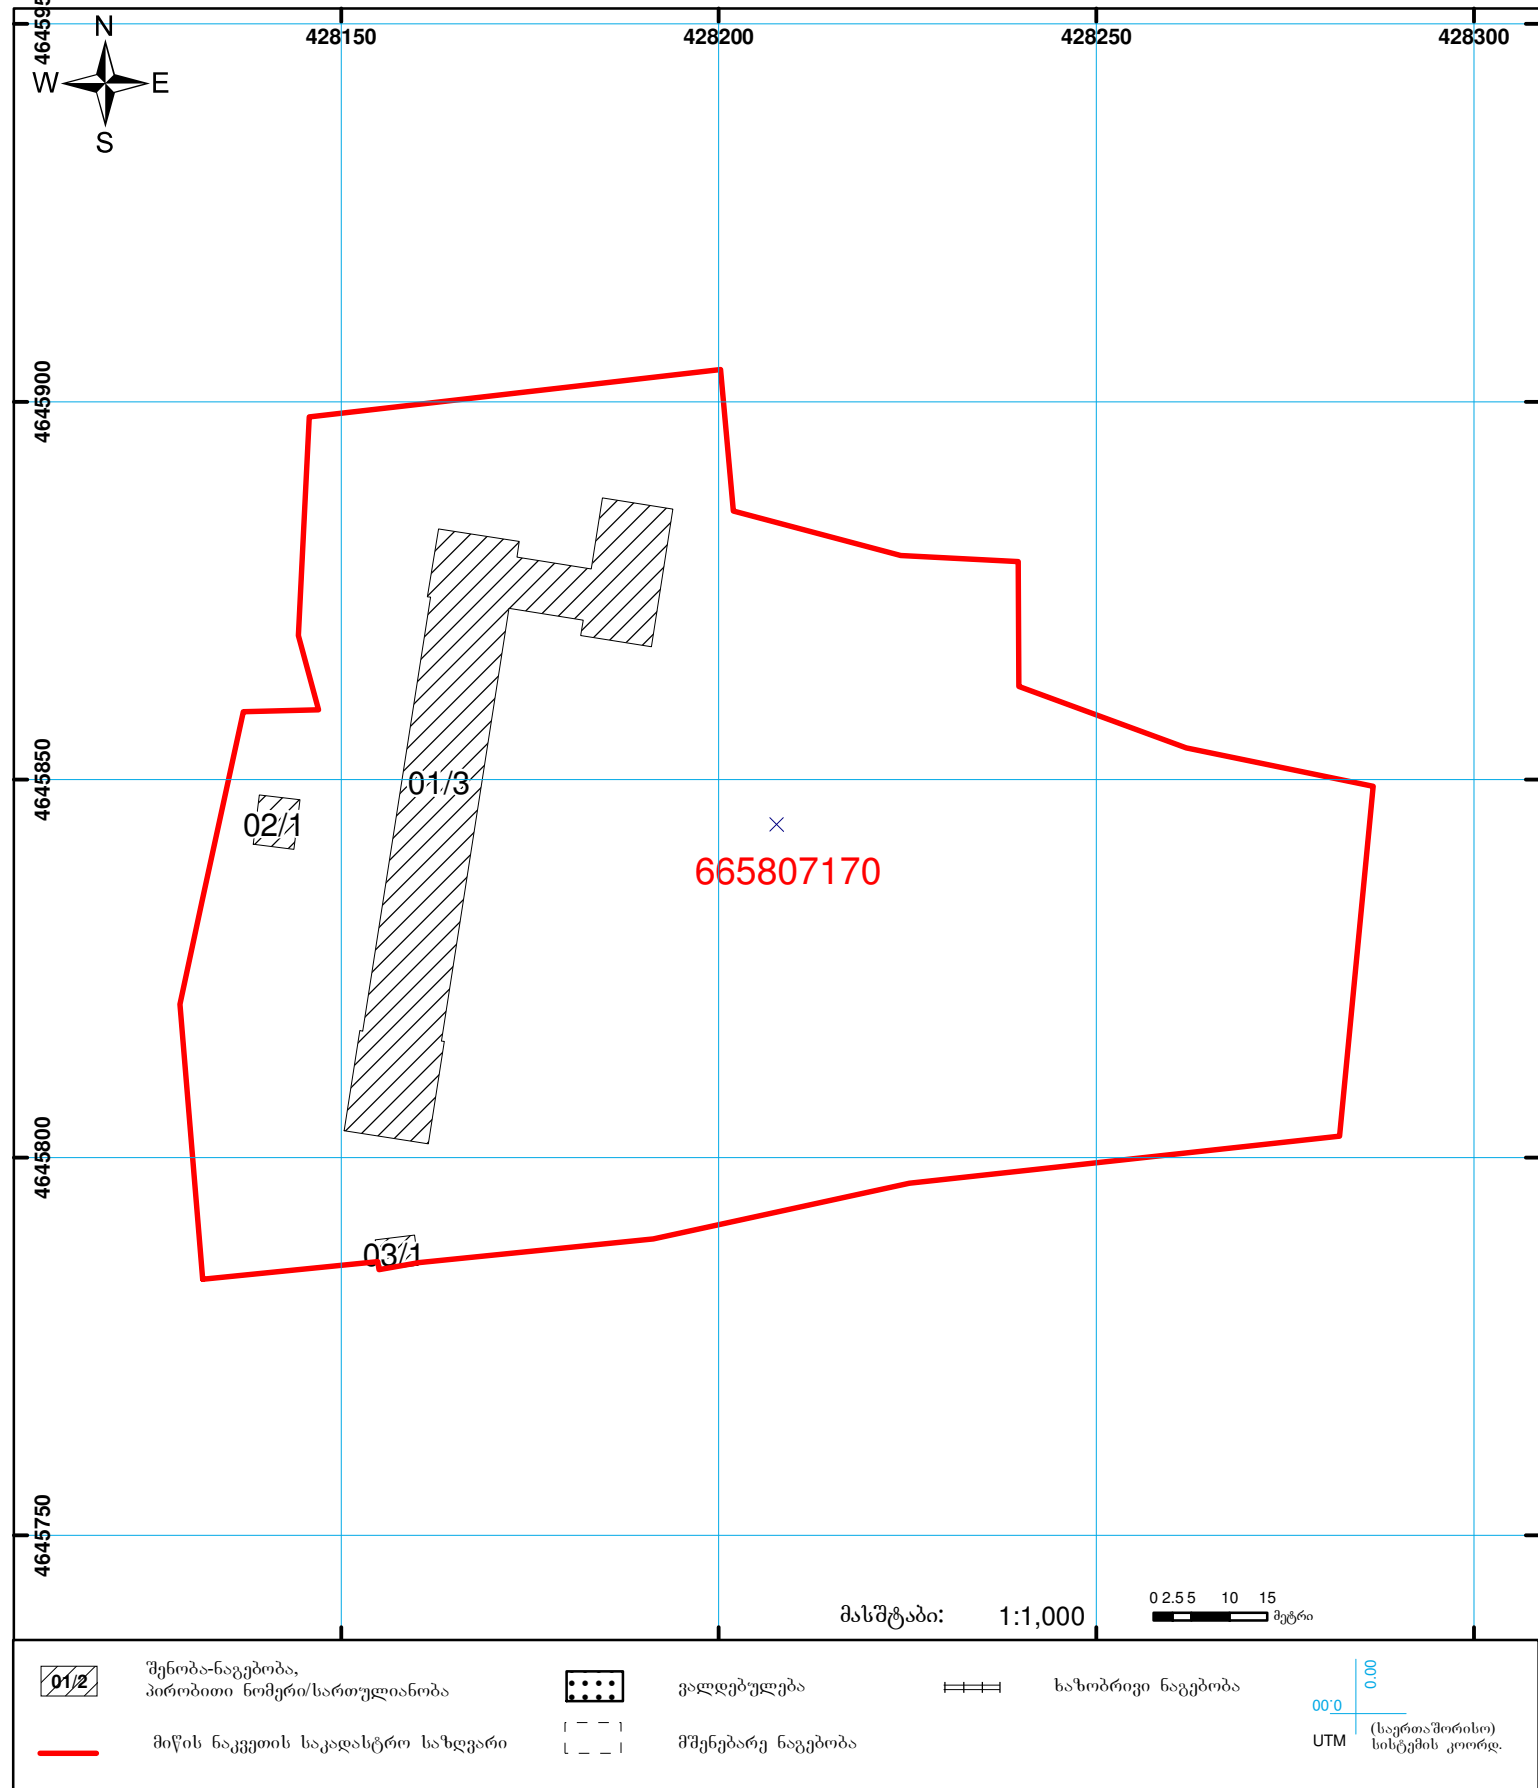

განმარტებითი ბარათი

1

ობიექტის დასახელება: გორის მუნიციპალიტეტის სოფელ ხიდისთავის საჯარო სკოლა.

წინამდებარე სამშენებლო ობიექტის საპროექტო-სახარჯთაღრიცხვო დოკუმენტაცია მომზადებულია საქართველოს განათლებისა და მეცნიერების სამინისტროს დაკვეთის საფუძველზე და შედგენილია საქართველოში მოქმედი “სამშენებლო ნორმების და წესების” და მშენებლობის შემფასებელთა კავშირის “სამშენებლო რესურსების კავშირის” მიმდინარე წლის კვარტლის ფასების მიხედვით.

ობიექტის მოწყობის სამუშაოების ჩამონათვალი:

1. **დემონტაჟი** - სავალდებულოა სამუშაოები განხორციელდეს “შრომის დაცვა და უსაფრთხოება”-ს გათვალისწინებით. სამშენებლო ნაგავი დემონტაჟისთანავე სამშენებლო ნაგავსაყრელზე უნდა იქნას გატანილი;
2. **ეზოს კეთილმოწყობა** - მოწყობის სამუშაოები განხორციელდეს მოწოდებული დეფექტური აქტისა და შესაბამისი ესკიზის მიხედვით, სამუშაოების დაწყებამდე, ობიექტზე უნდა ჩატარდეს დაკვალვა, დაზუსტდეს ნიშნულები და შეთანხმდეს დამკვეთთან. სავალი გზის მოწყობისას წყლის გადაყვანა უნდა მოხდეს გამწვანების ზოლის მიმართულებით.
3. **ჯანმრთელობის, შრომის უსაფრთხოების და გარემოს დაცვის რეკომენდაცია** – გათვალისწინება სავალდებულოა.

შესრულებული სამშენებლო სამუშაოები უნდა შეესაბამებოდეს საქართველოში მოქმედ სამშენებლო ნორმებს და წესებს.


შეასრულა: სამშენებლო-საპროექტო სამსახურის მენეჯერი

გ. ჯაში 599 87 72 87

საკოორდინაციო ჯგუფის ინჟინერ-მშენებელი

ს. ნემსაძე 555 33 00 36

გზების და ბორღიურის კონსტრუქცია, კვანძი

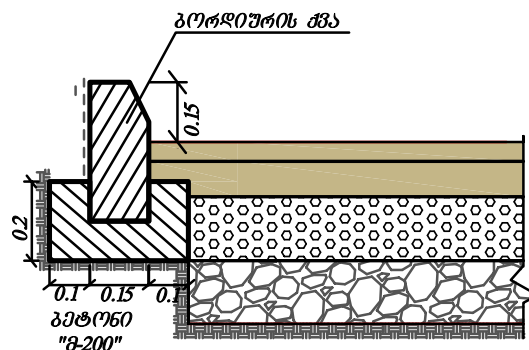


წვრილმარცვლოვანი ასფალტობეტონი $h=0.048$

მსხვილმარცვლოვანი ასფალტობეტონის $h=0.058$

ღორღის მომზადება $h=0.158$

ძვიშა-ხრეში ნარევი $h=0.28$

დატკეპნილი ბრუნტი

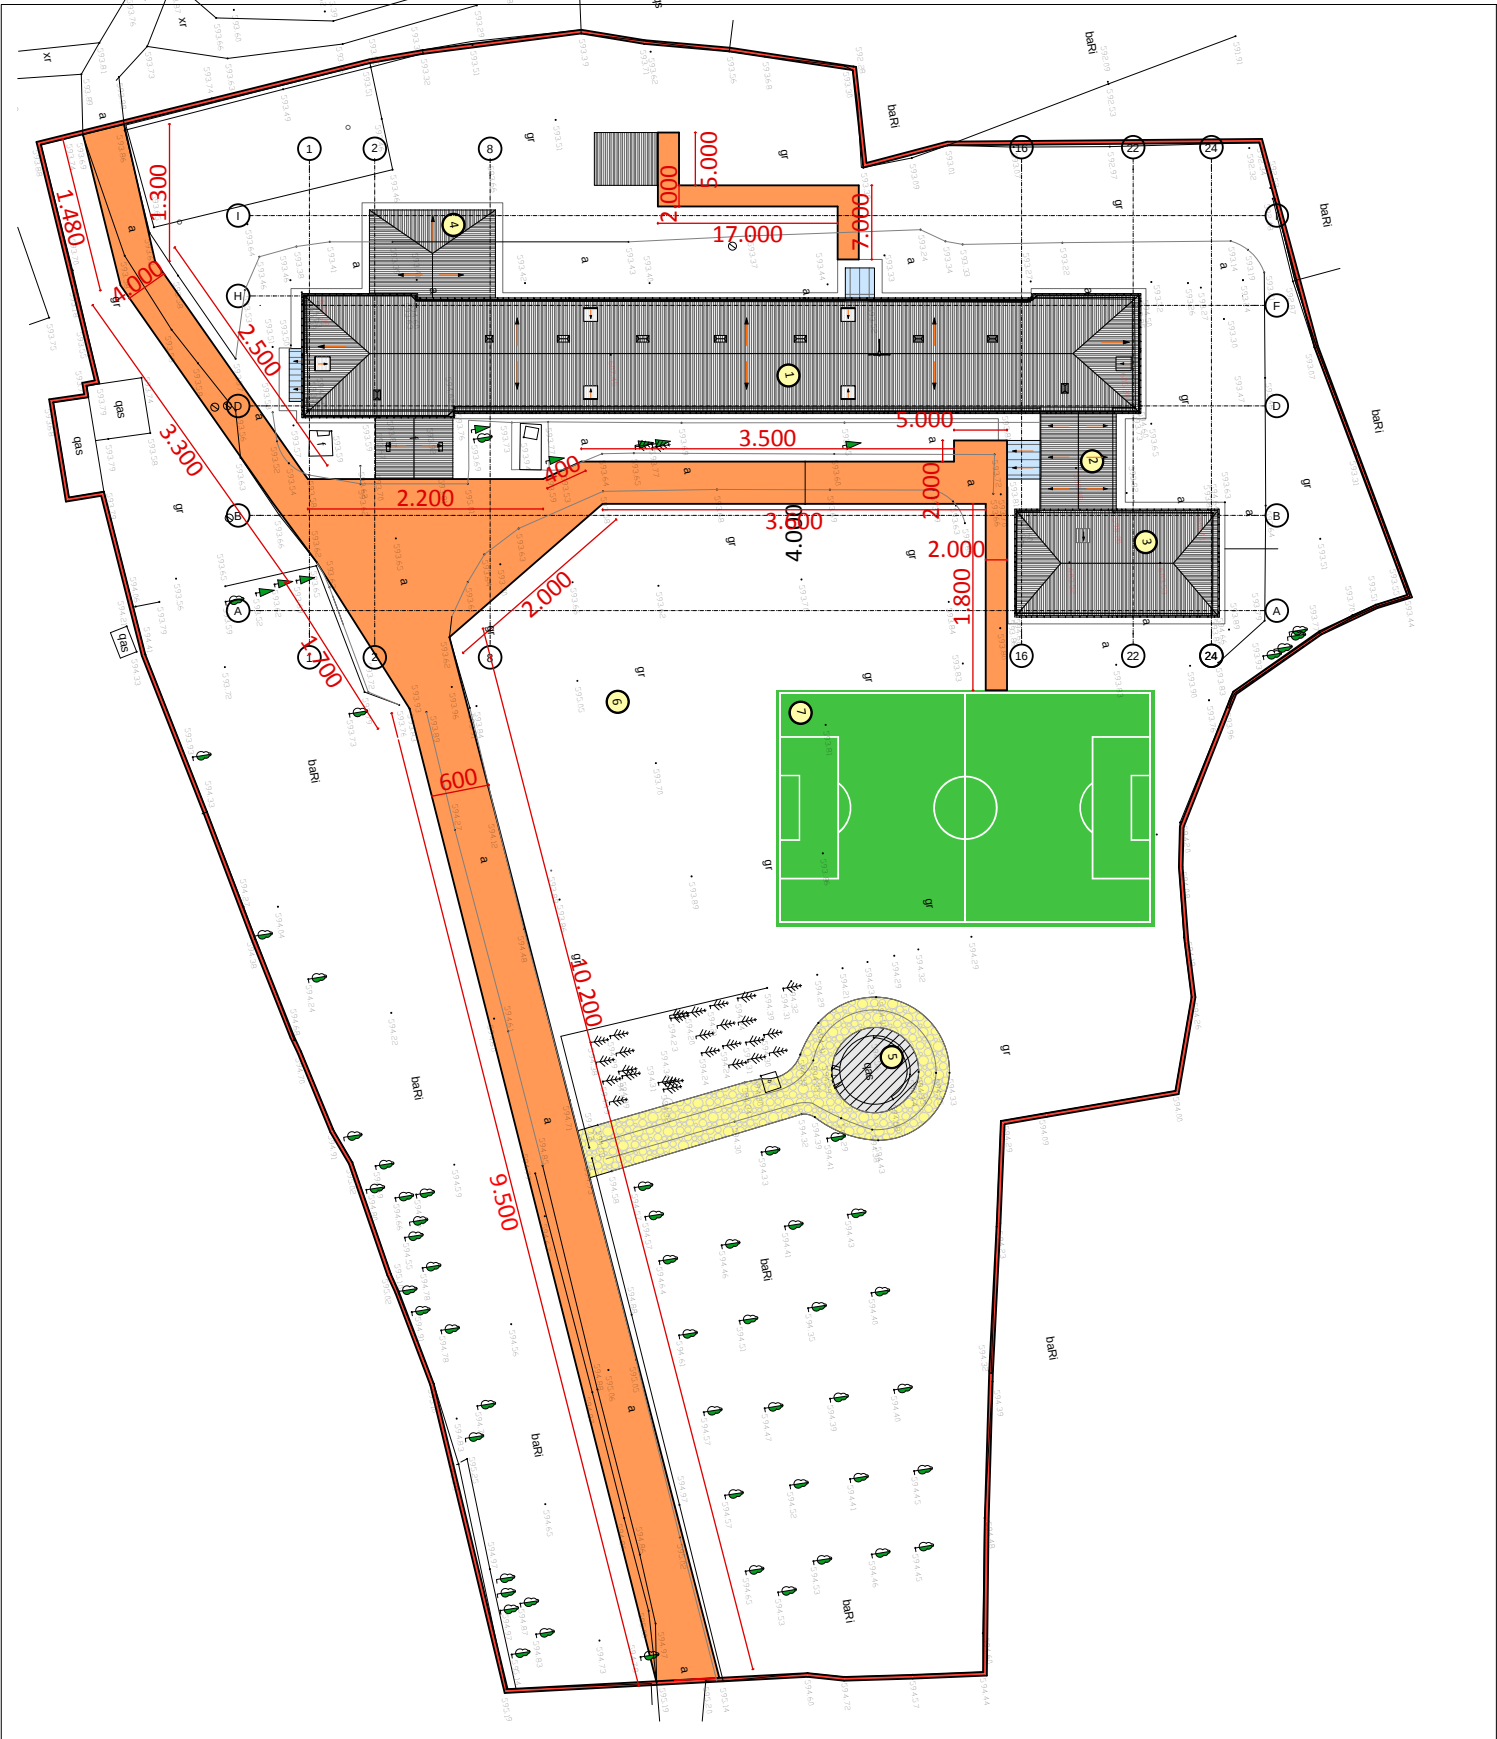

დასახელება ბორის ფიციკაშვილის სოფელ ტინისხილის საჯარო სკოლა	შპს 03636 სკოლის საზარი - 1390 კვ.მ.	სსიპ  საგანმანათლებლო და სამეცნიერო ინფრასტრუქტურის განვითარების სააგენტო მ. ალექსიძის 1. შენობა-ნაგებობა №1. II სართული თბილისი საქართველო 2600 ტ: (+995 32) 2 200 220; 2 200 233; www.esida.ge	ნახაზის დასახელება უბოს კეთილმოწყობის მუშაობი ნახაზის სტატუსი /არქიტექტურა/ პროექტი შეასრულა გიორგი ჯაფი მასშტაბი 1:500 ფურც. № სტატუსი რევიზია
---	---	--	---