





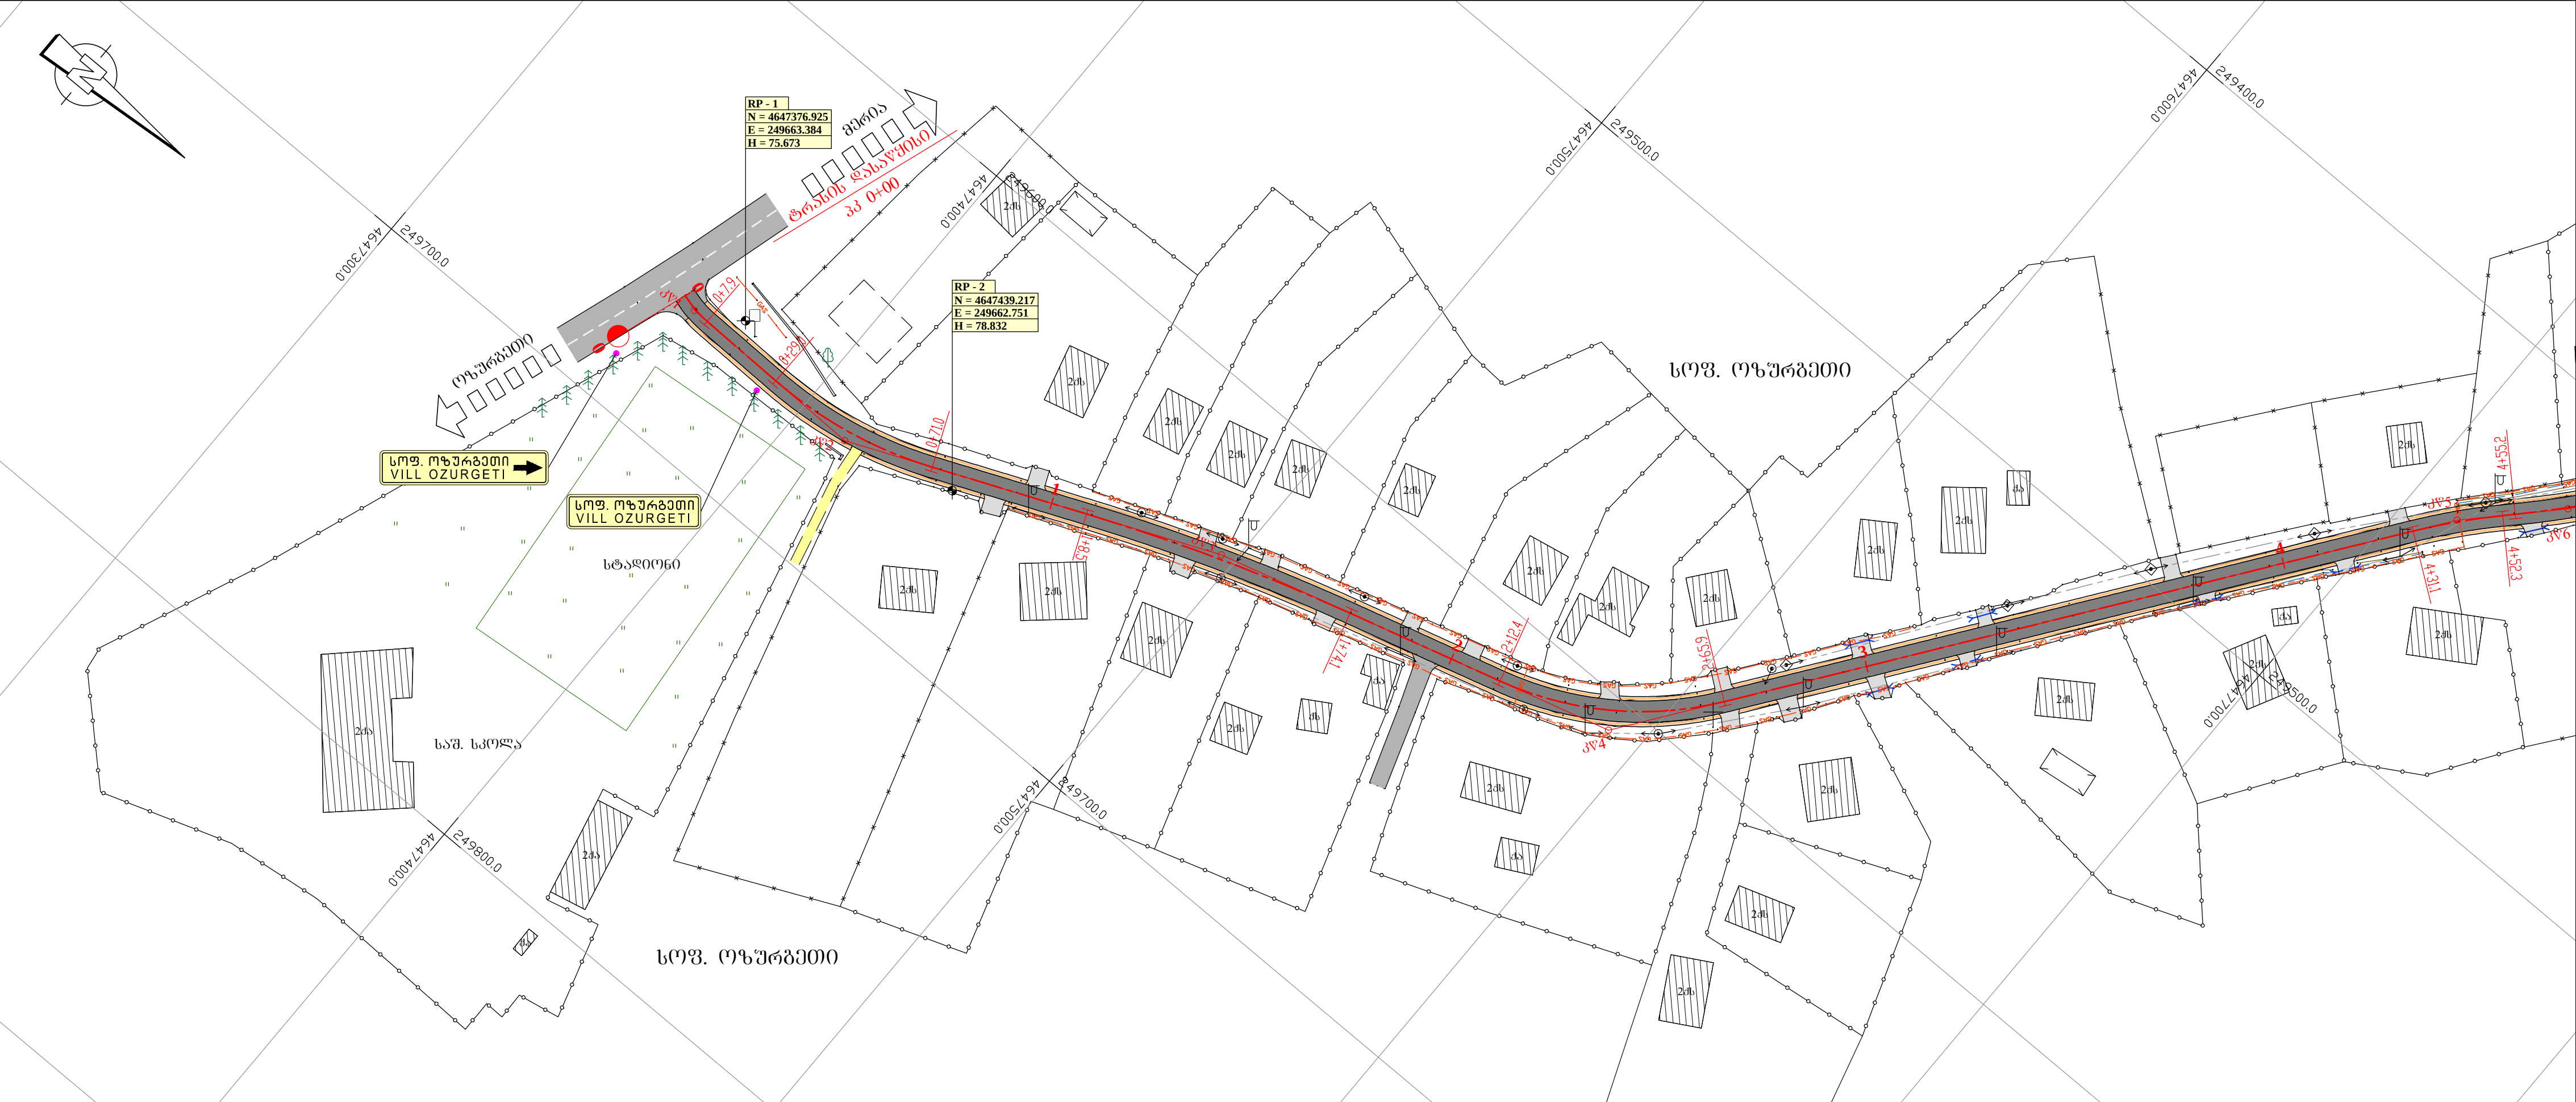



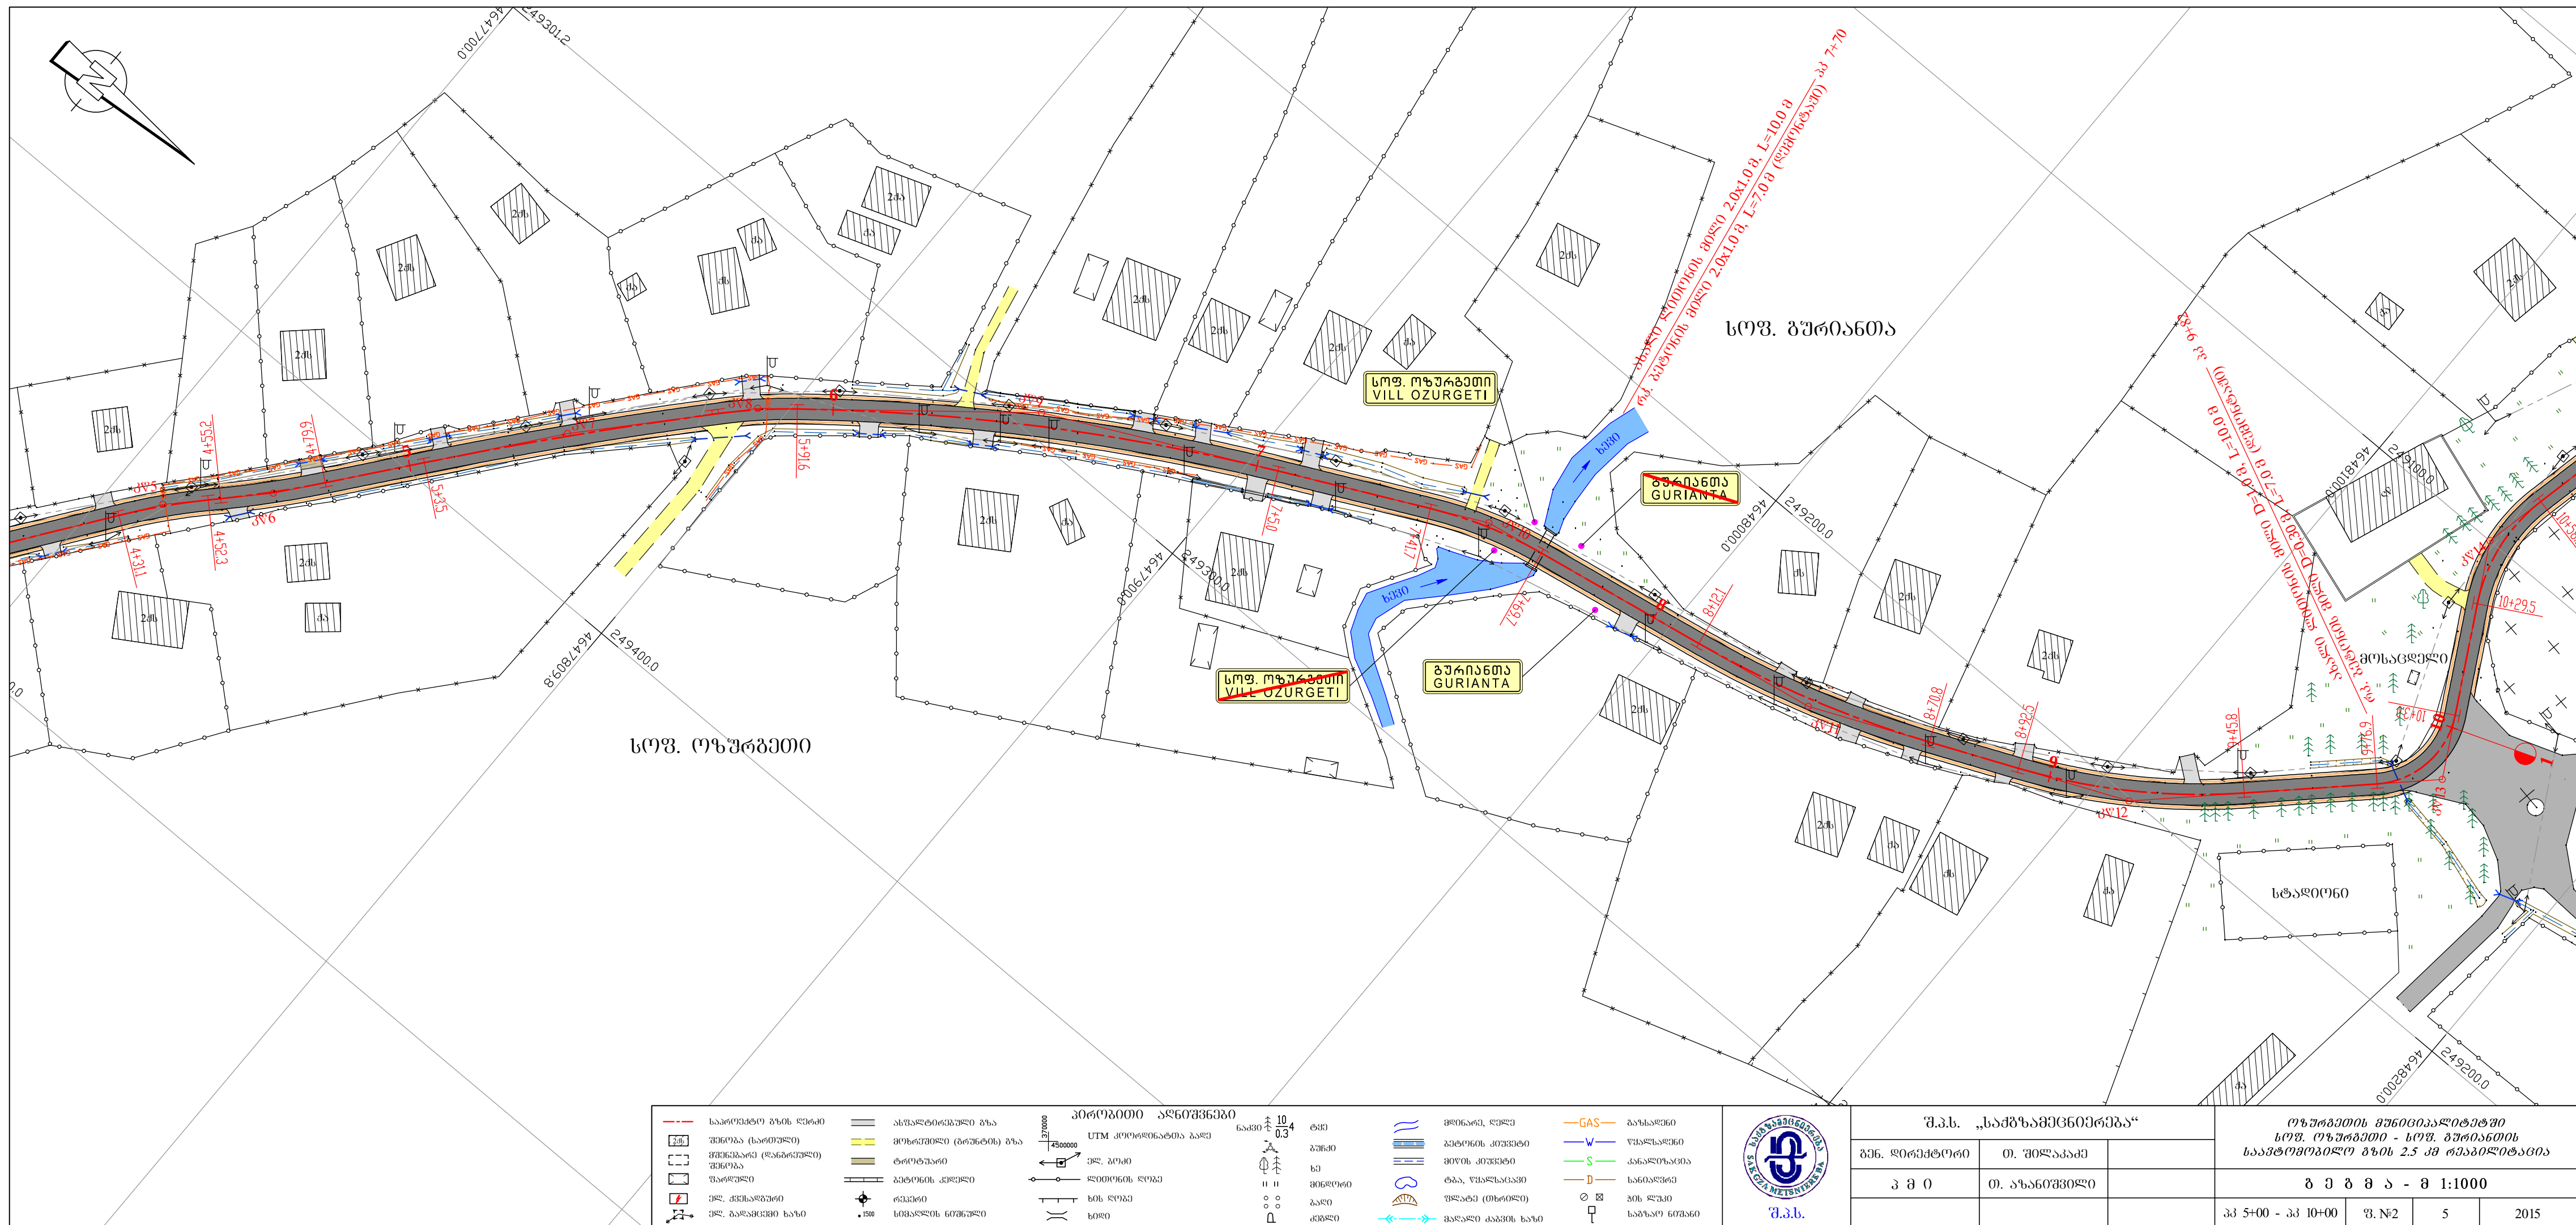

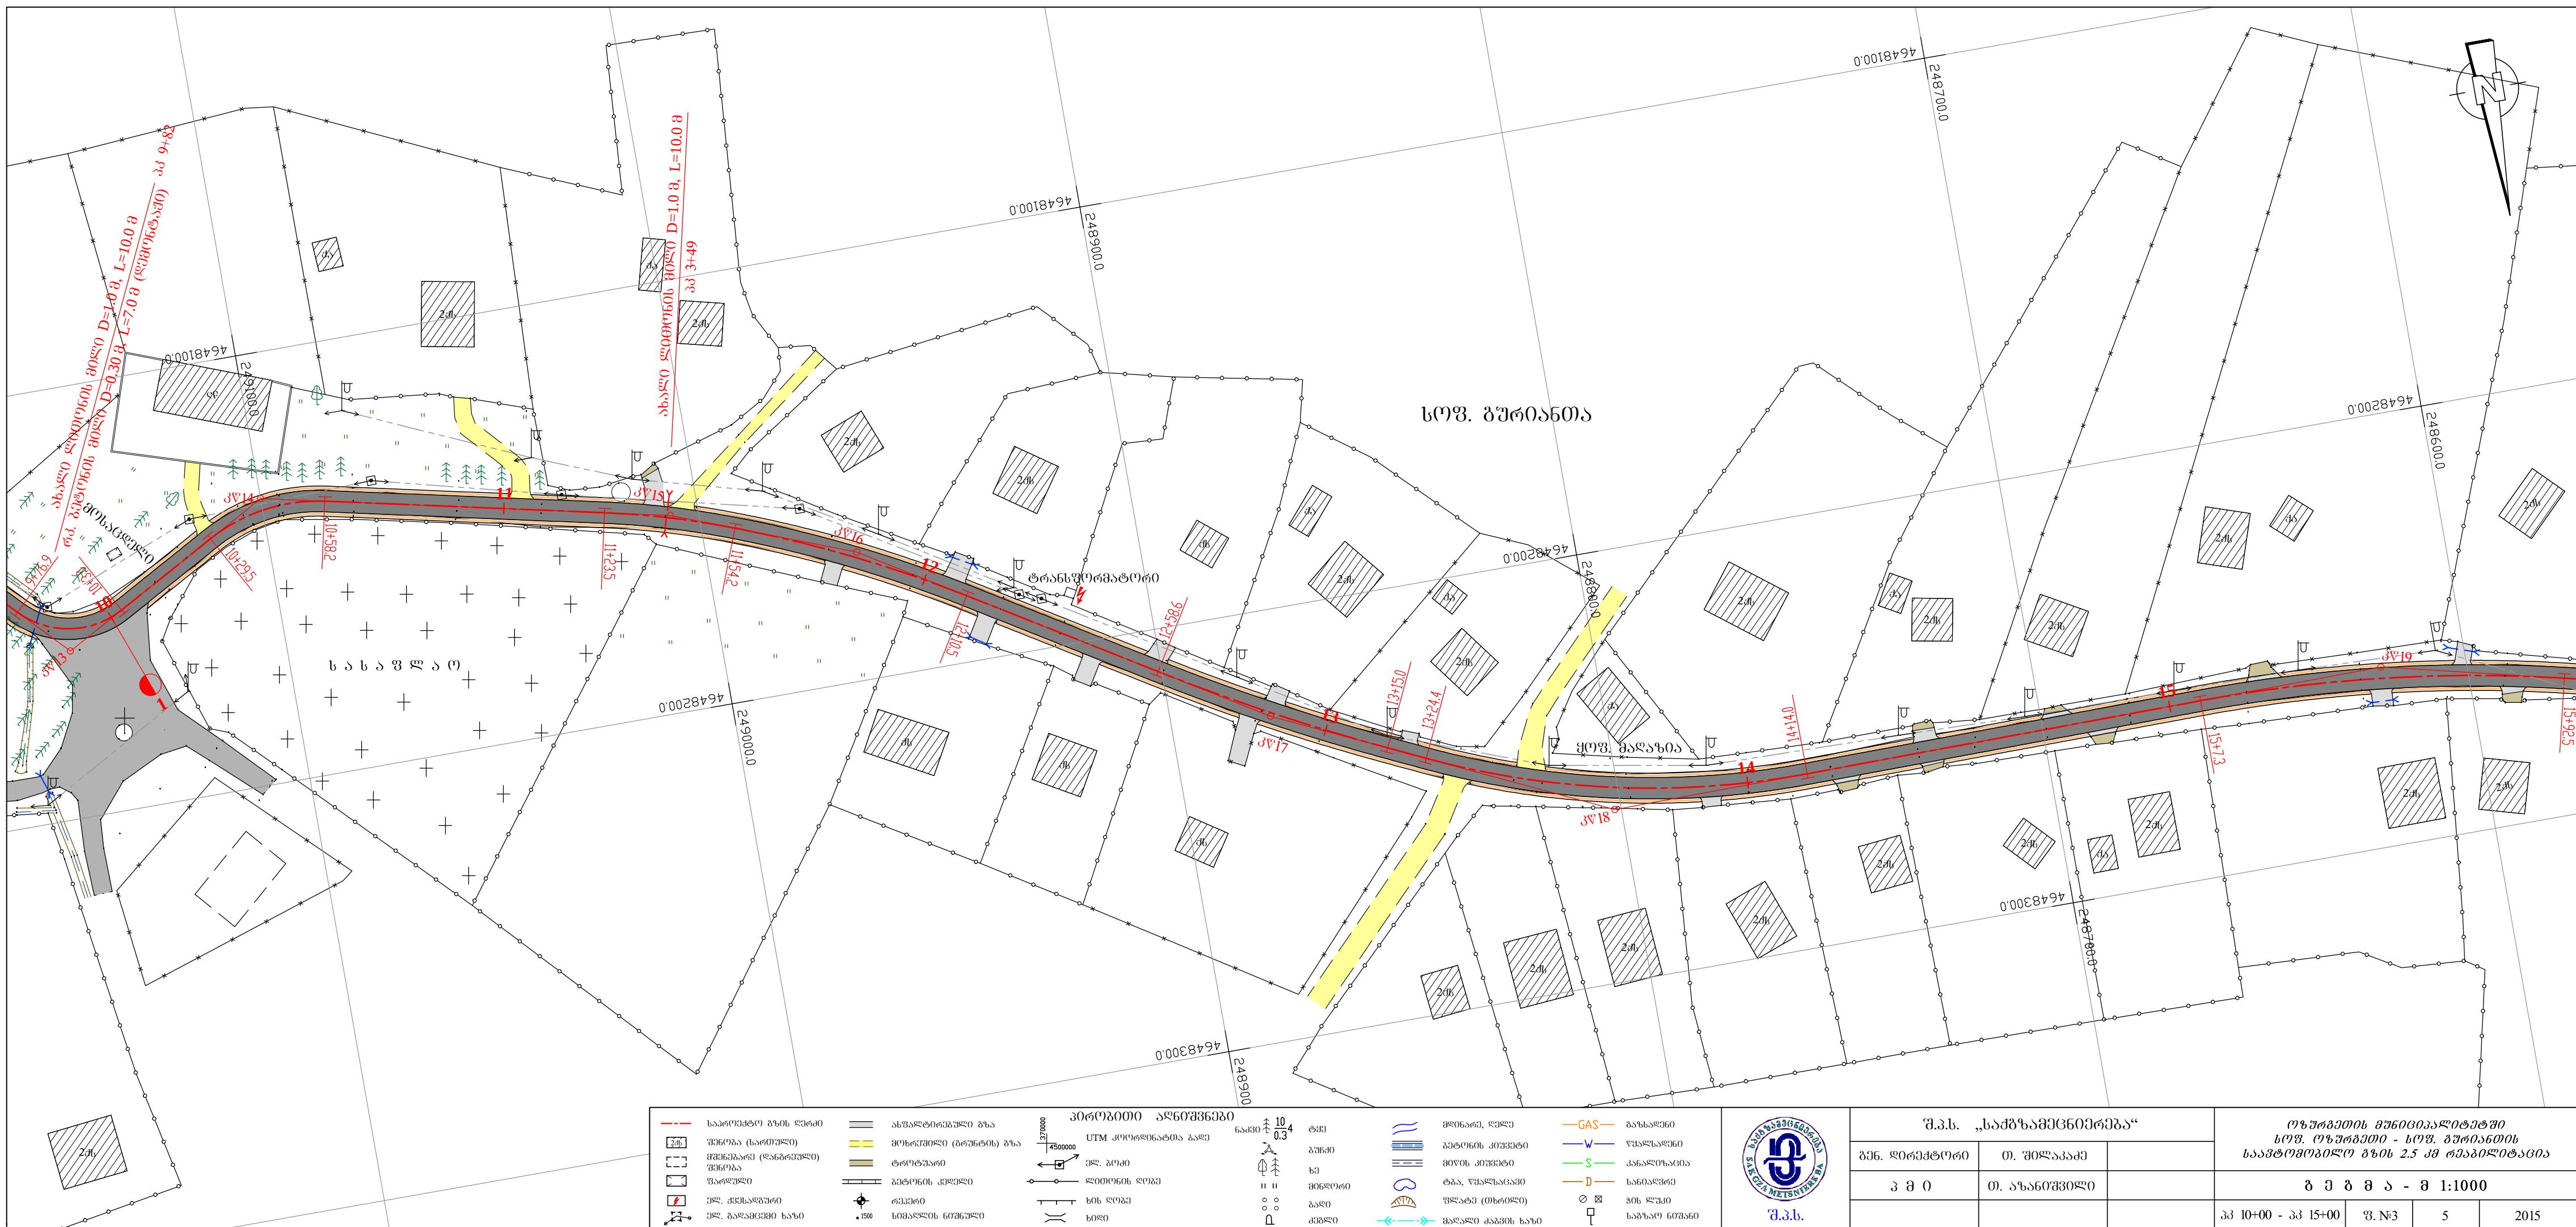

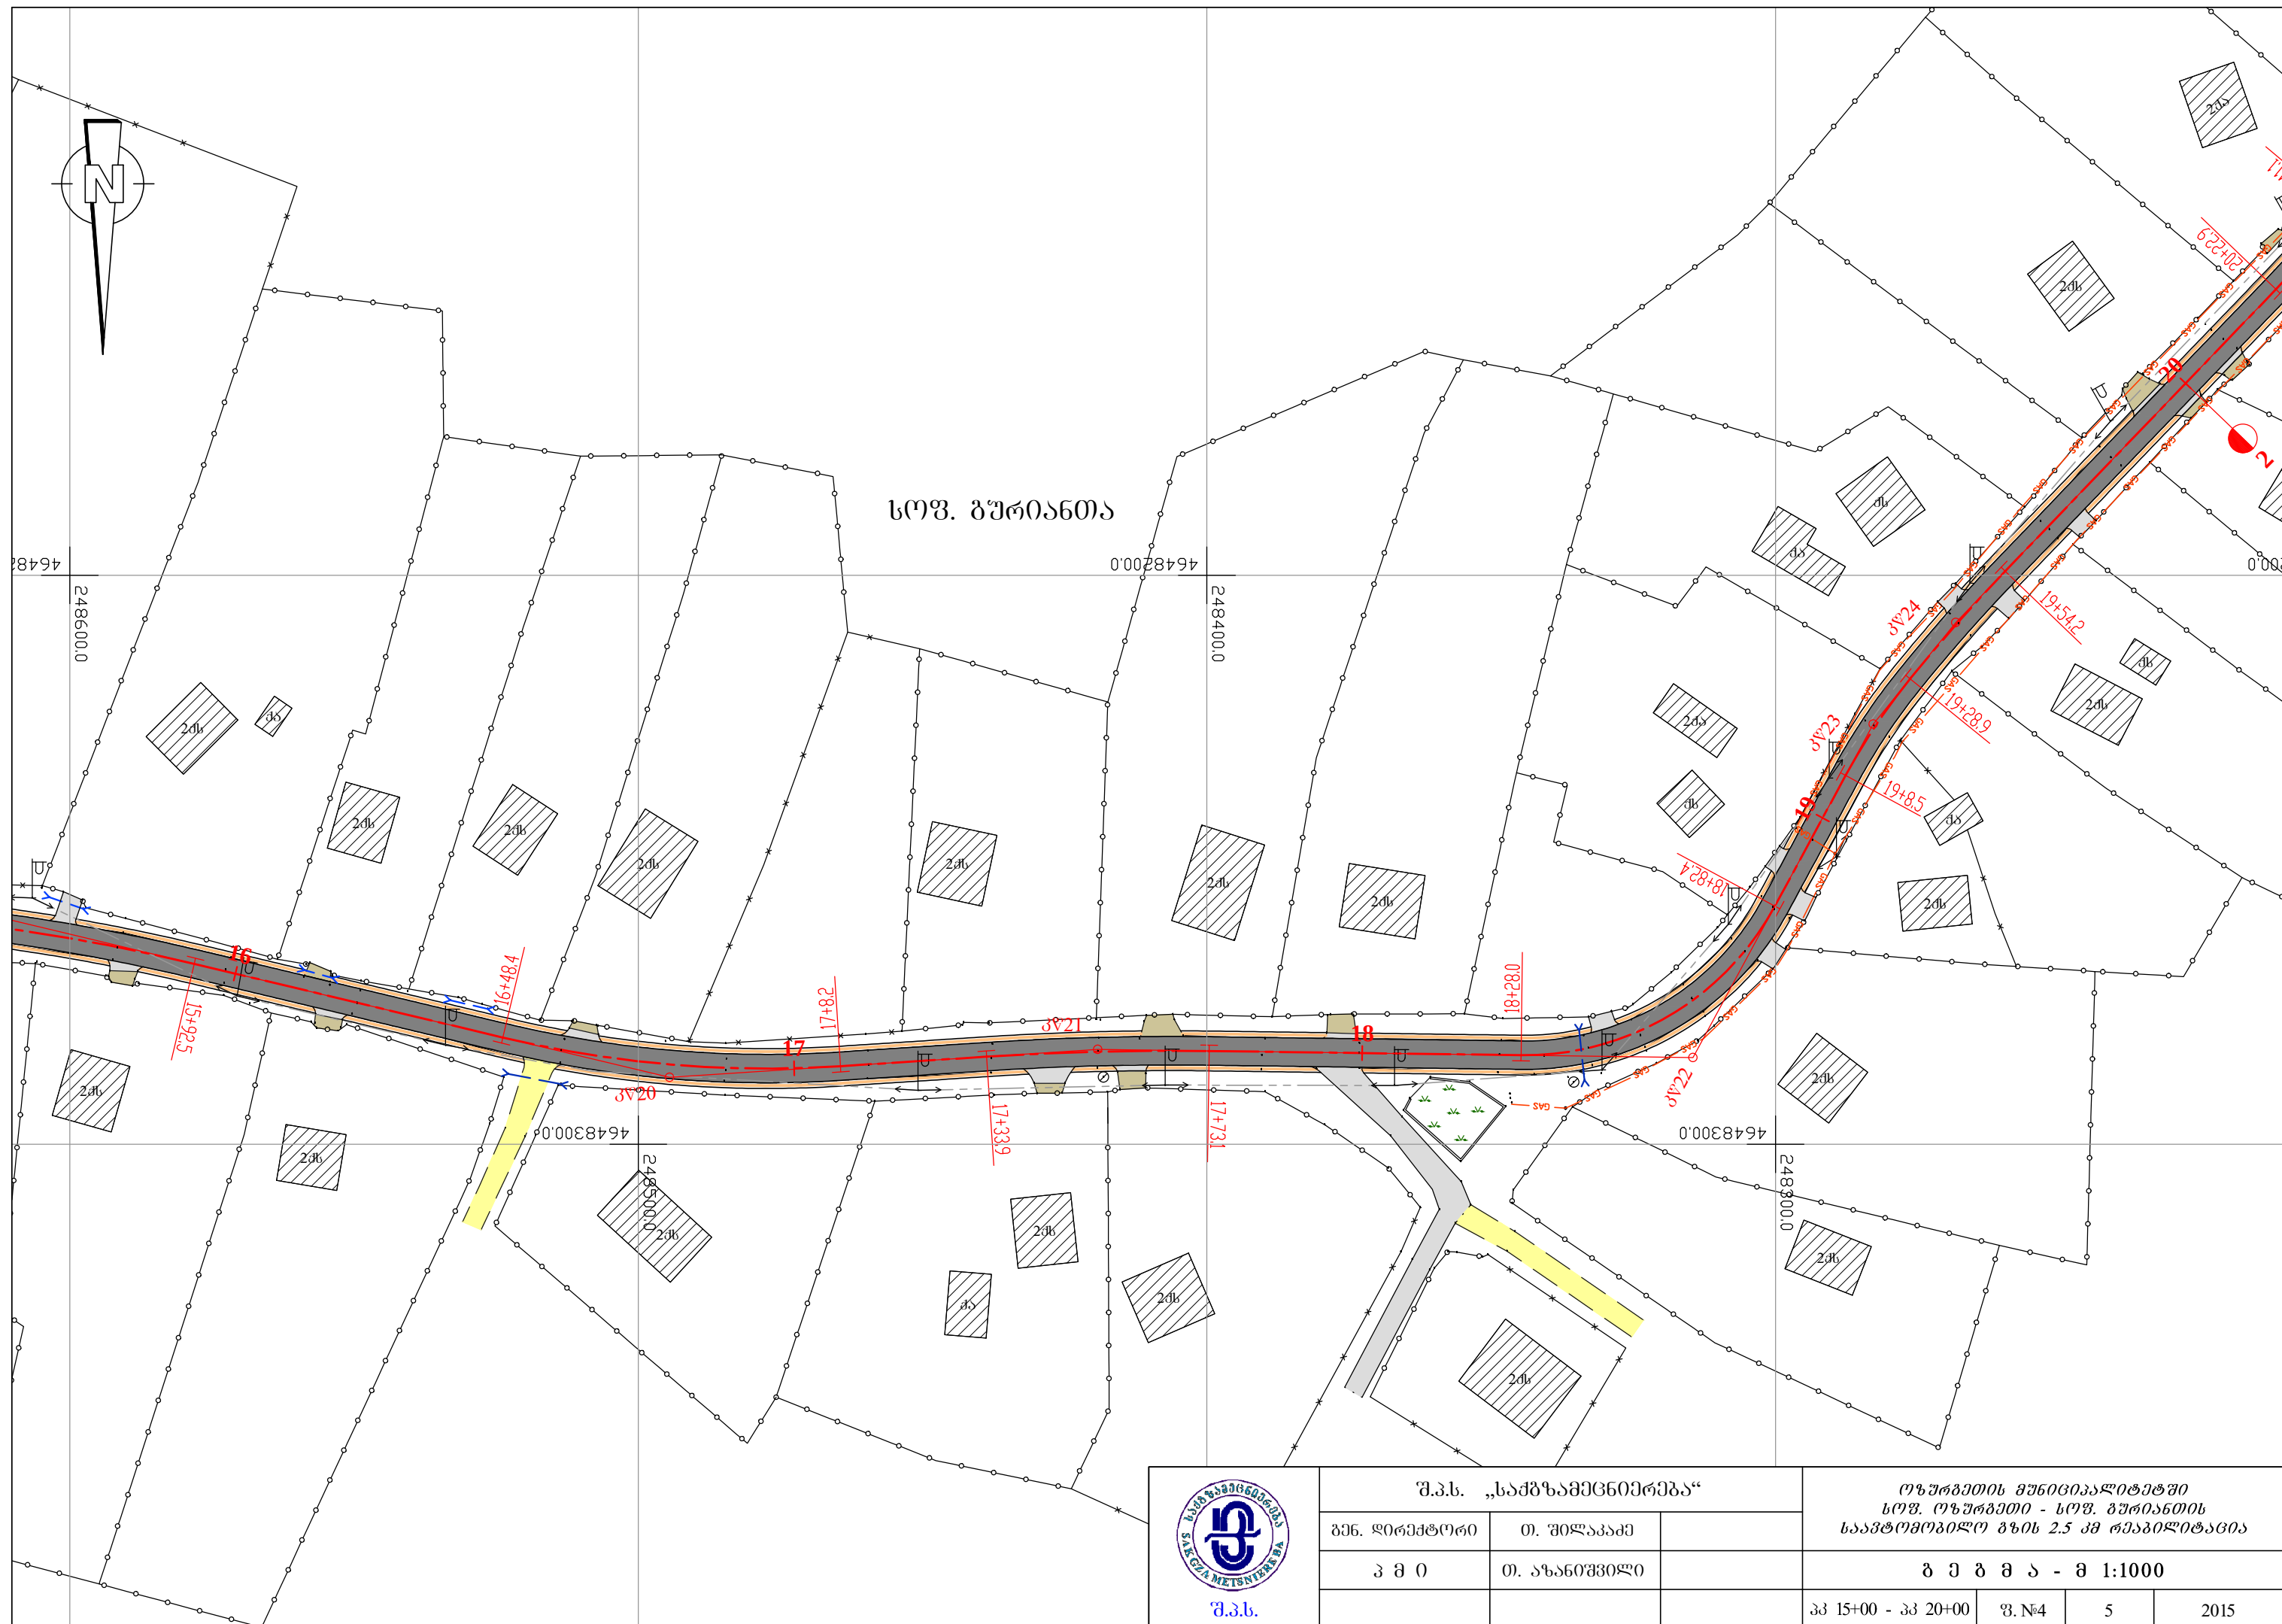

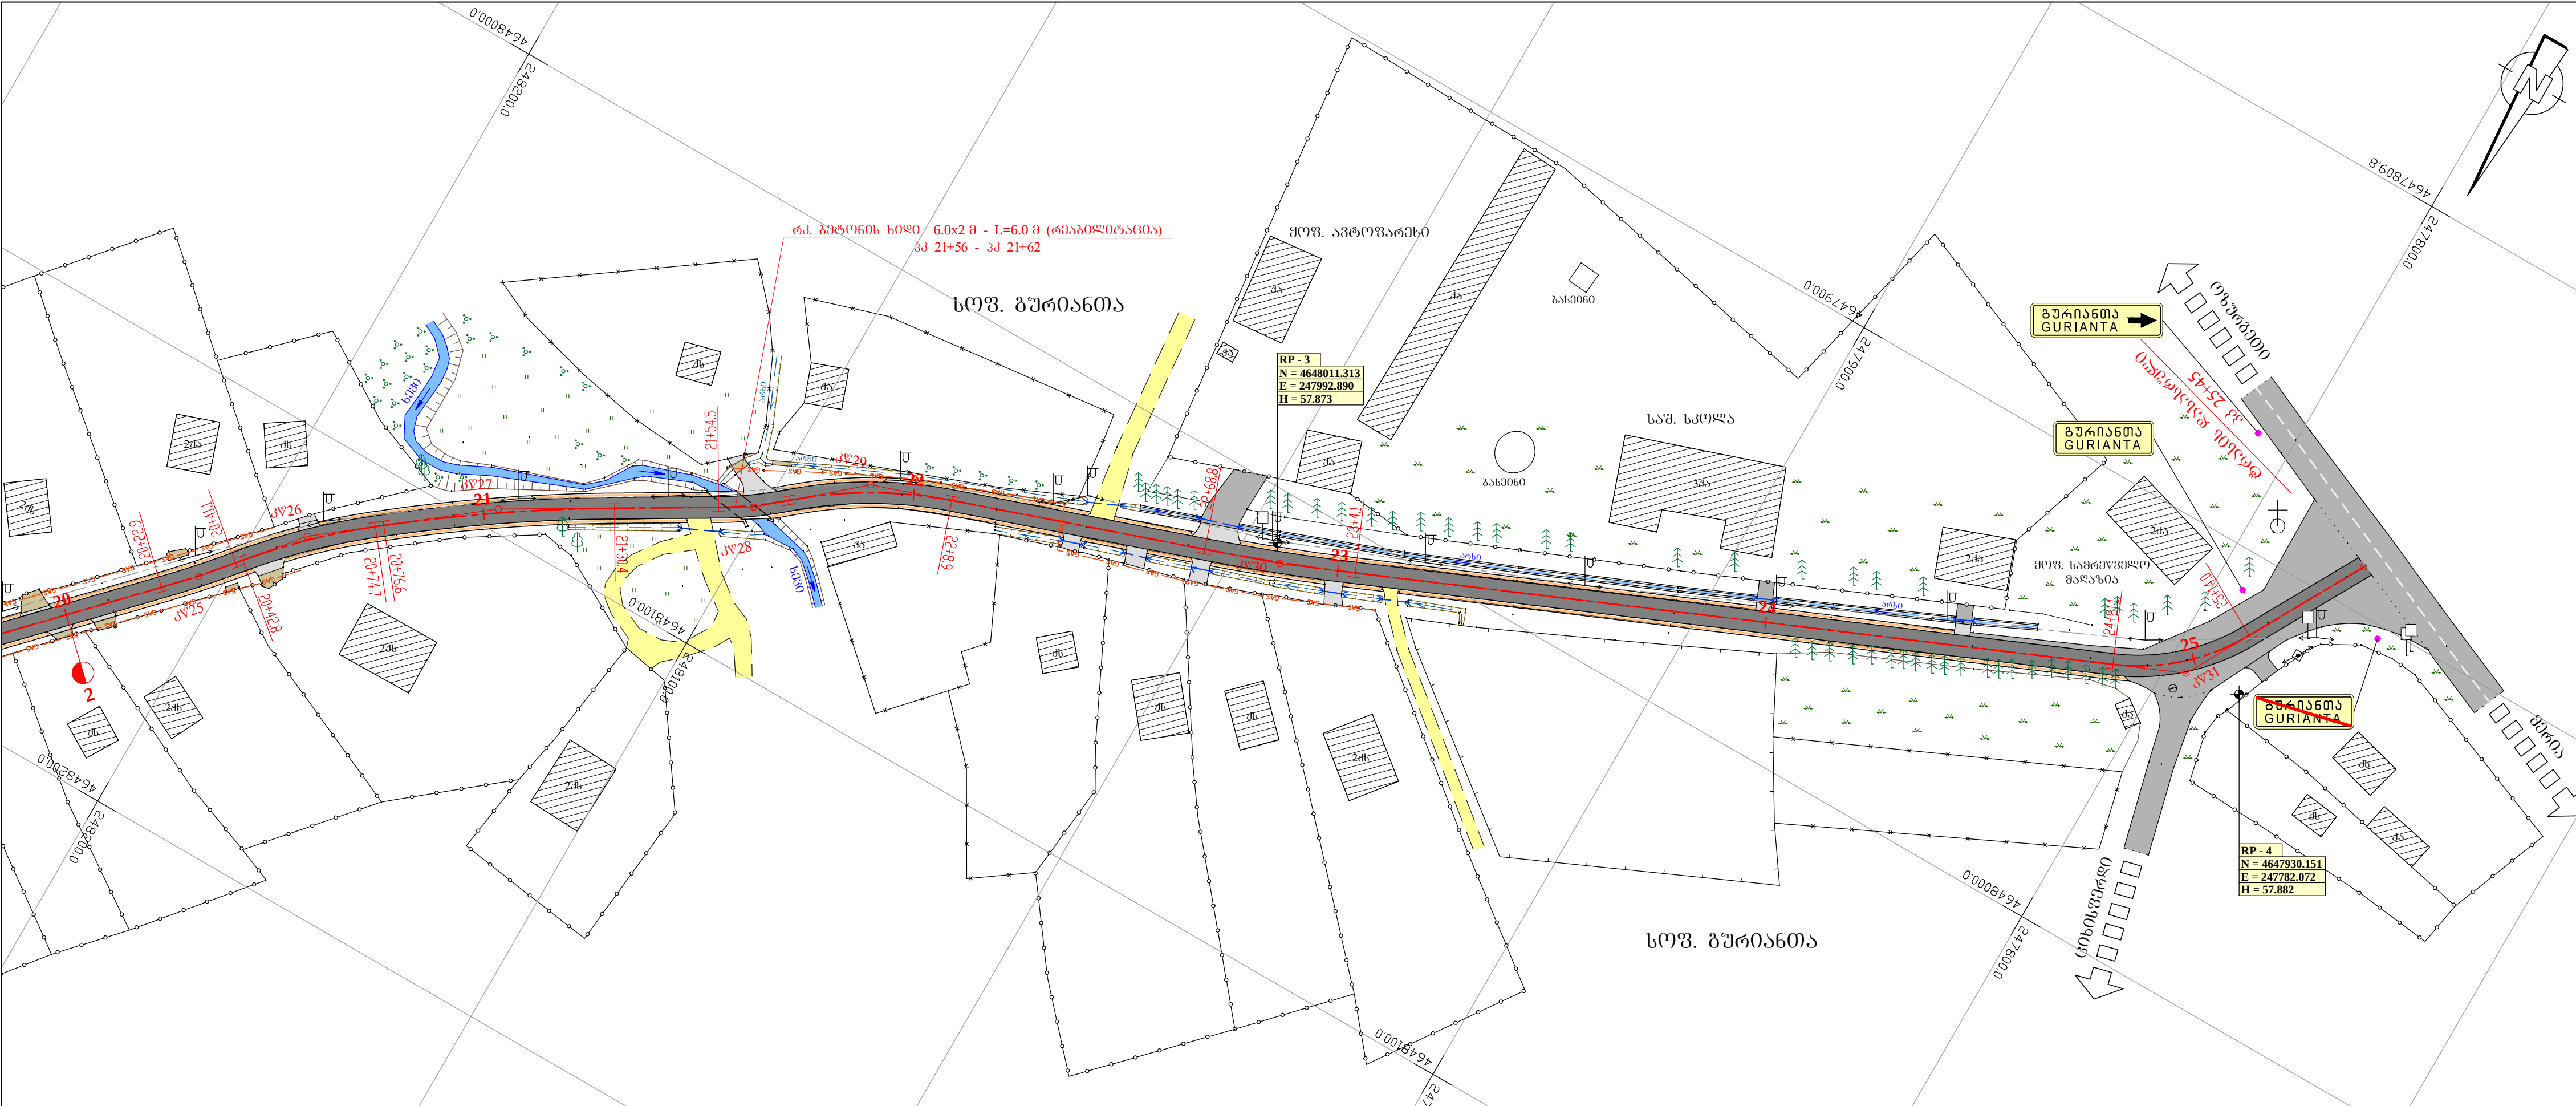

				პ. 20+00 - პ. 25+45	შ. №5	5	2015