


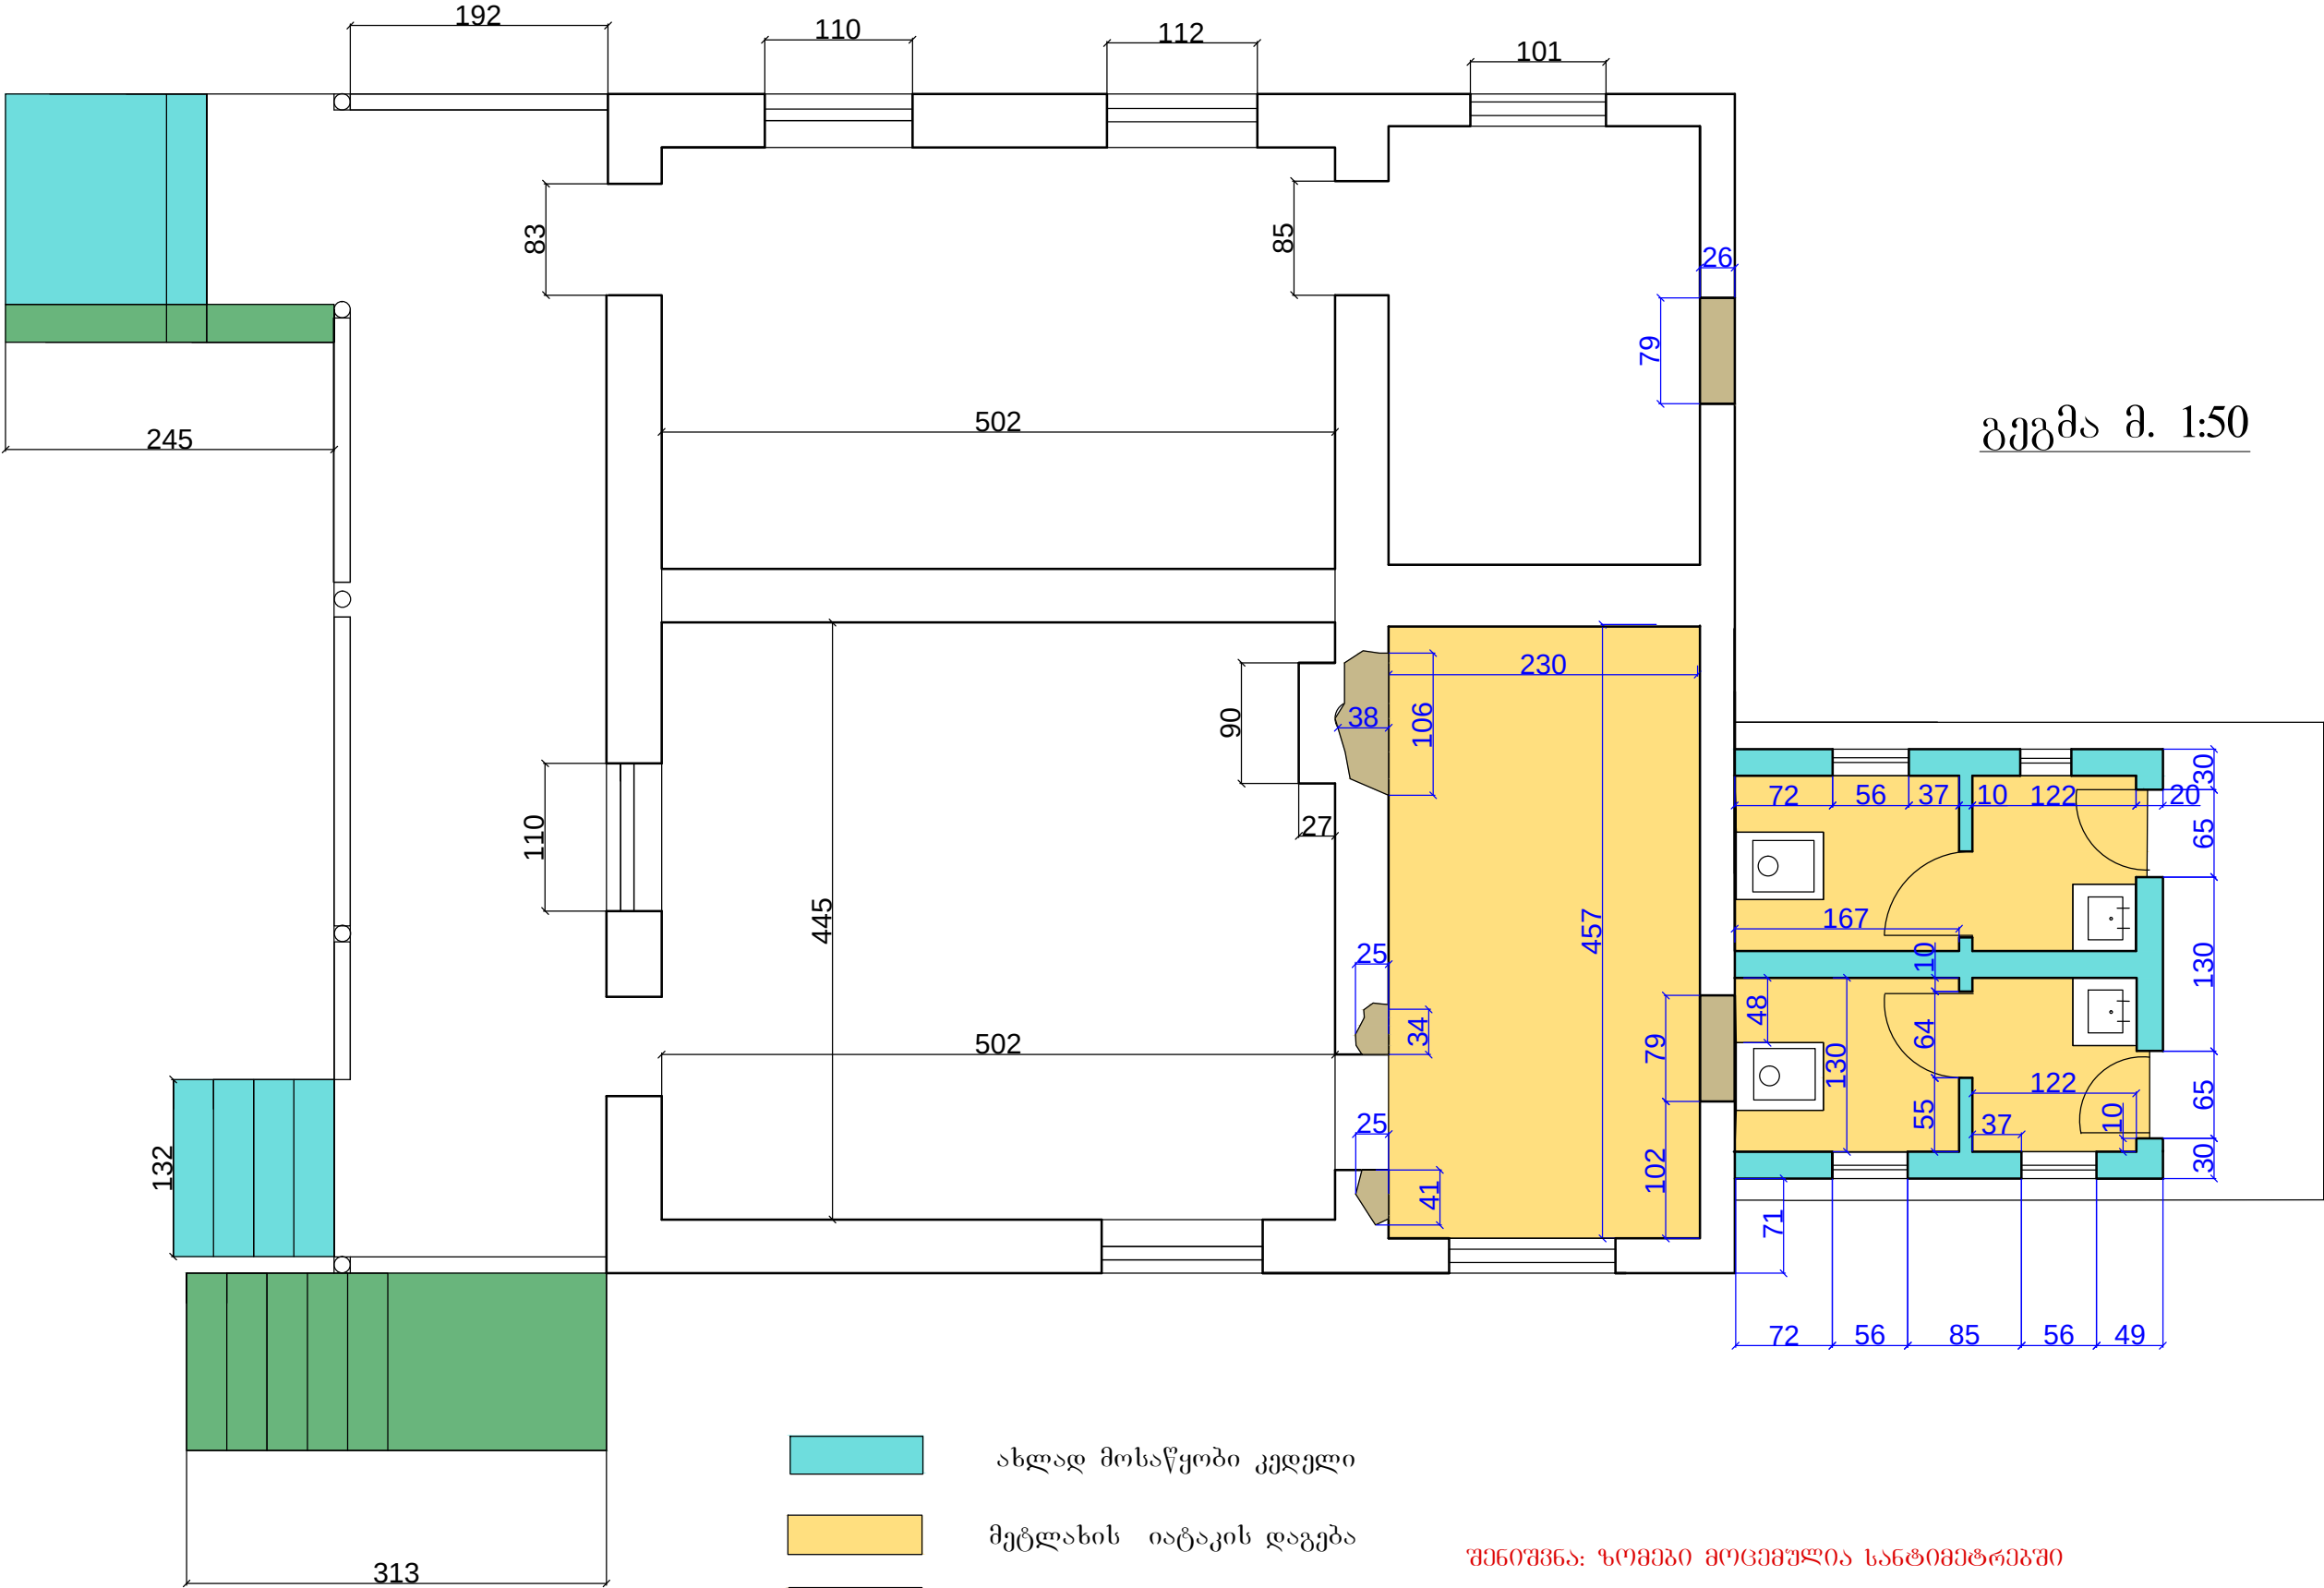

გეგმა მ. 1:50

- ახლად მოსაწყოები კედელი
- მეტლახის იატაკის დაგება
- ამოსაშენებელი
- არსებული კიბის დემონტაჟი

შენიშვნა: ზომები მოცემულია სანტიმეტრებში

შ.პ.ს. „ ძველი გაღავანი"			წყალტუბოს მუნიციპალიტეტი გეგმუთის კომპლექსის საიტის მოწყობა		
მთ. არქიტექტორი	მ. გელაშვილი		პროექტი	2016 წ. აპრილი	მ-პი
არქიტექტორი	მ. მუკბანიანი		გეგმა		მ 1:50
არქიტექტორი	ვ. ცხოვრებაძე				
გამოსაზა	მ. მუკბანიანი				

ტოპოგრაფია

1:500

1:500



მ. შუკბანიანი pirobiTi aRvniSnebi:

- xe
- gazoni
- buCqebi
- niSnuli
- Wa
- el. boZi
- Robe
- sayrdeni kedeli
- Senoba qvis arasacxovrebeli
- eklesia

შენიშვნა: ზომები მოცემულია სანტიმეტრებში
ნომრულია მოცემულია მეტრებში

შ.პ.ს. „ ძველი გაღვანი“		წყარების მუნიციპალიტეტი	პროექტი		ა-1
მთ. არქიტექტორი	მ. გელაშვილი	გაღვანის კომპლექსის საიტის მოწყობა	გენგეგმა		მ 1:250
არქიტექტორი	მ. შუკბანიანი				
არქიტექტორი	ვ. ცხორებაძე				
გამოსახ	მ. შუკბანიანი				

ადმოსავლეთ ფასადი
მ. 1:50



არსებული



არსებული ნაღესობის შერემონტება და წვრილფრაქციული შხევით შეღებვა



არსებული კარ-სარკმლები



ახლად მოსაწეობი




არსებული კიბის დემონტაჟი

შენიშვნა: ზომები მოცემულია სანტიმეტრებში

შ.პ.ს. „ ძველი გაღავანი“			წყალტუბოს მუნიციპალიტეტი გეგუთის კომპლექსის საიტის მოწყობა		
მთ. არქიტექტორი	მ. გელაშვილი		პროექტი	2016 წ. აპრილი	მ-პი მ 1:50
არქიტექტორი	მ. მუკბანიანი				
არქიტექტორი	ვ. ცხორებაძე				
გამოსაზა	მ. მუკბანიანი				

ჩრდილოეთ ფასადი
მ. 1:50

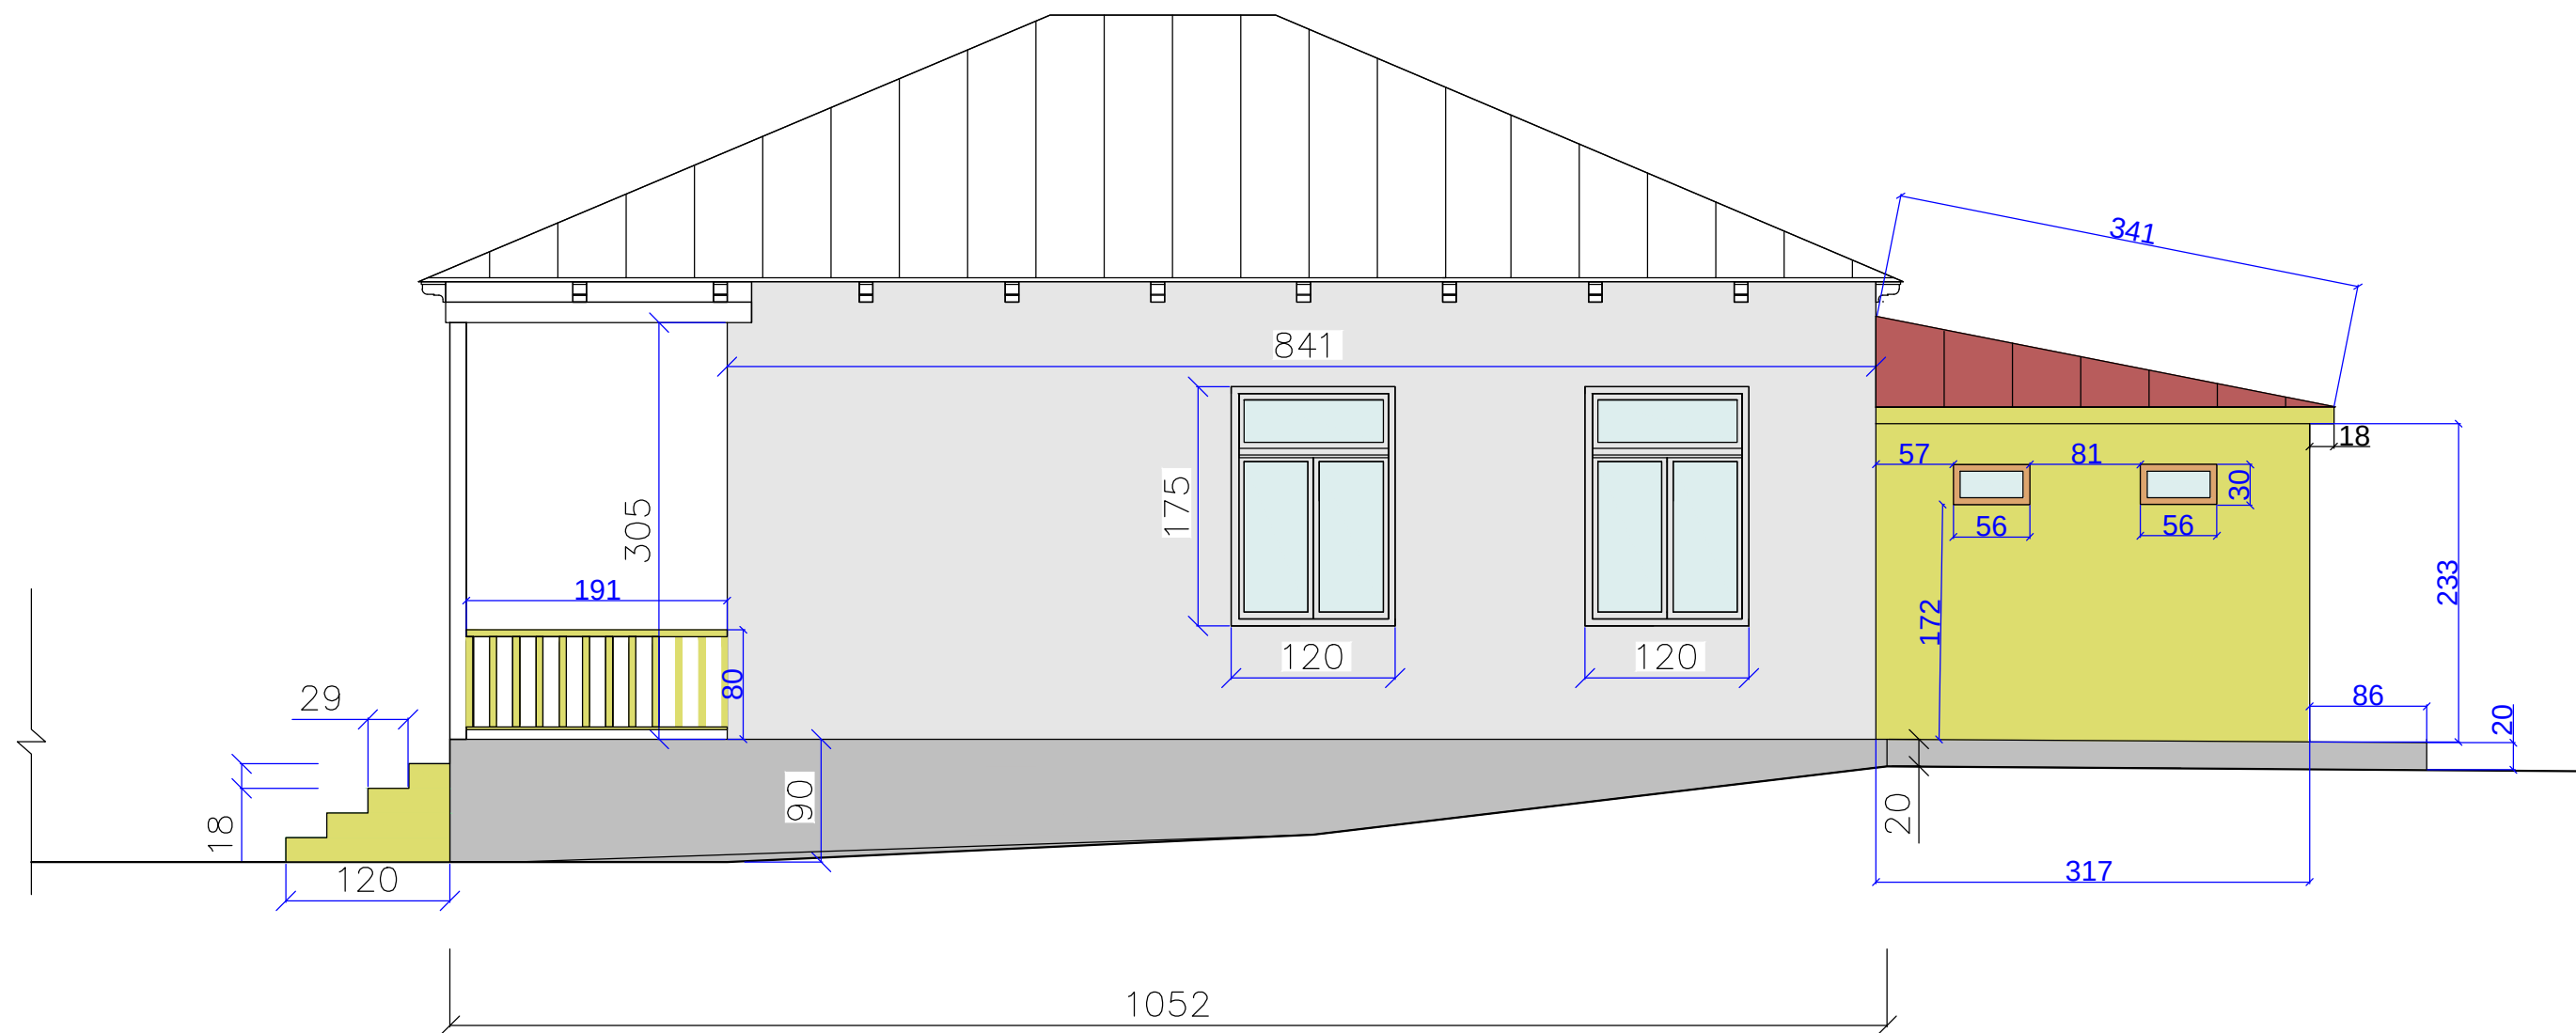



- არსებული ნაღესობის შერემონტება და წვრილფრაქციული შხეფით შეღებვა
- ახალი "ფრამუგების" დამზადება
- თუნუკის საფარის მონტაჟი
- ახლად მოსაწყოები კედელი

შენიშვნა: ზომები მოცემულია სანტიმეტრებში

შ.პ.ს. „ ძველი გაღავანი“			წყალტუბოს მუნიციპალიტეტი გეგუთის კომპლექსის საიტის მოწყობა		მ-პი
მთ. არქიტექტორი	მ. გელაშვილი		პროექტი ჩრდილოეთ ფასადი	2016 წ. აპრილი	მ 1:50
არქიტექტორი	მ. შუკბანიანი				
არქიტექტორი	ვ. ცხოვრებაძე				
გამოსახა	მ. შუკბანიანი				

დასავლეთ ფასადი

მ. 1:50

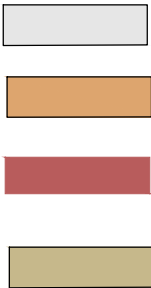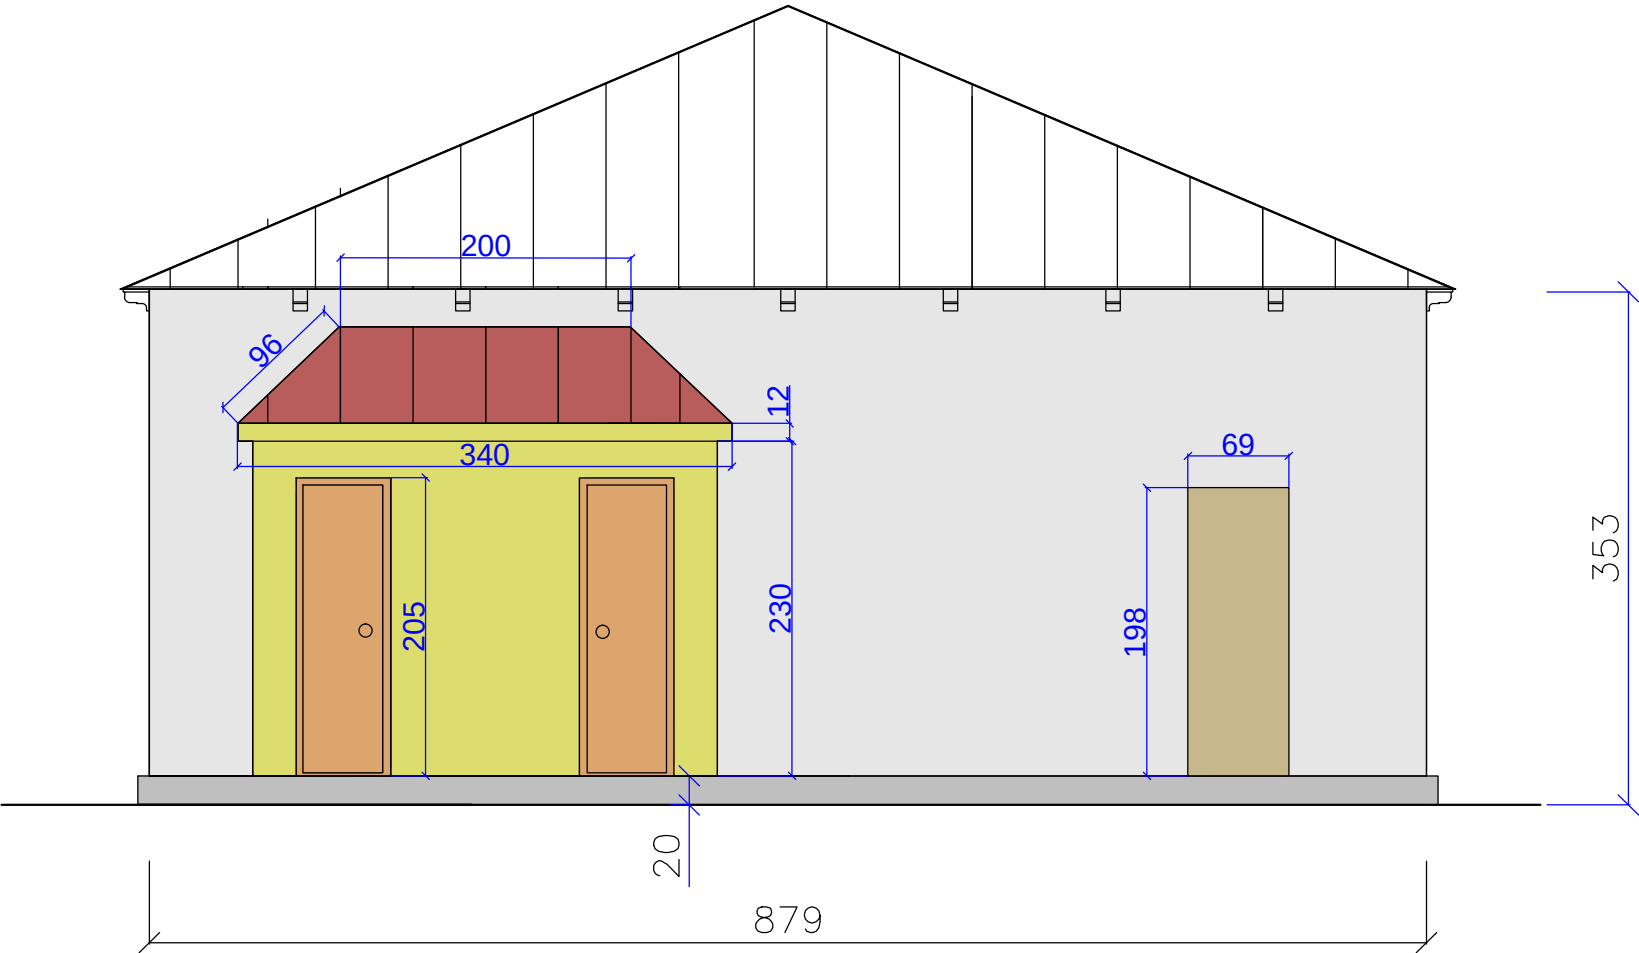

არსებული ნაღესობის შერემონტება და წვრილფრაქციული შხეფით შეღებვა

ახალი კარების მონტაჟი


თუნუქის საფარის მონტაჟი

არსებული კარის ამოშენება

შენიშვნა: ზომები მოცემულია სანტიმეტრებში

შ.პ.ს. „ ძველი გაღავანი“			წყალტუბოს მუნიციპალიტეტი გეგუთის კომპლექსის საიტის მოწყობა		
მთ. არქიტექტორი	მ. გელაშვილი		პროექტი დასავლეთ ფასადი	2016 წ. აპრილი	მ-პი მ 1:50
არქიტექტორი	მ. შუკბანიანი				
არქიტექტორი	ვ. ცხორებაძე				
გამოსაზა	მ. შუკბანიანი				

სამხრეთ ფასადი
მ. 1:50

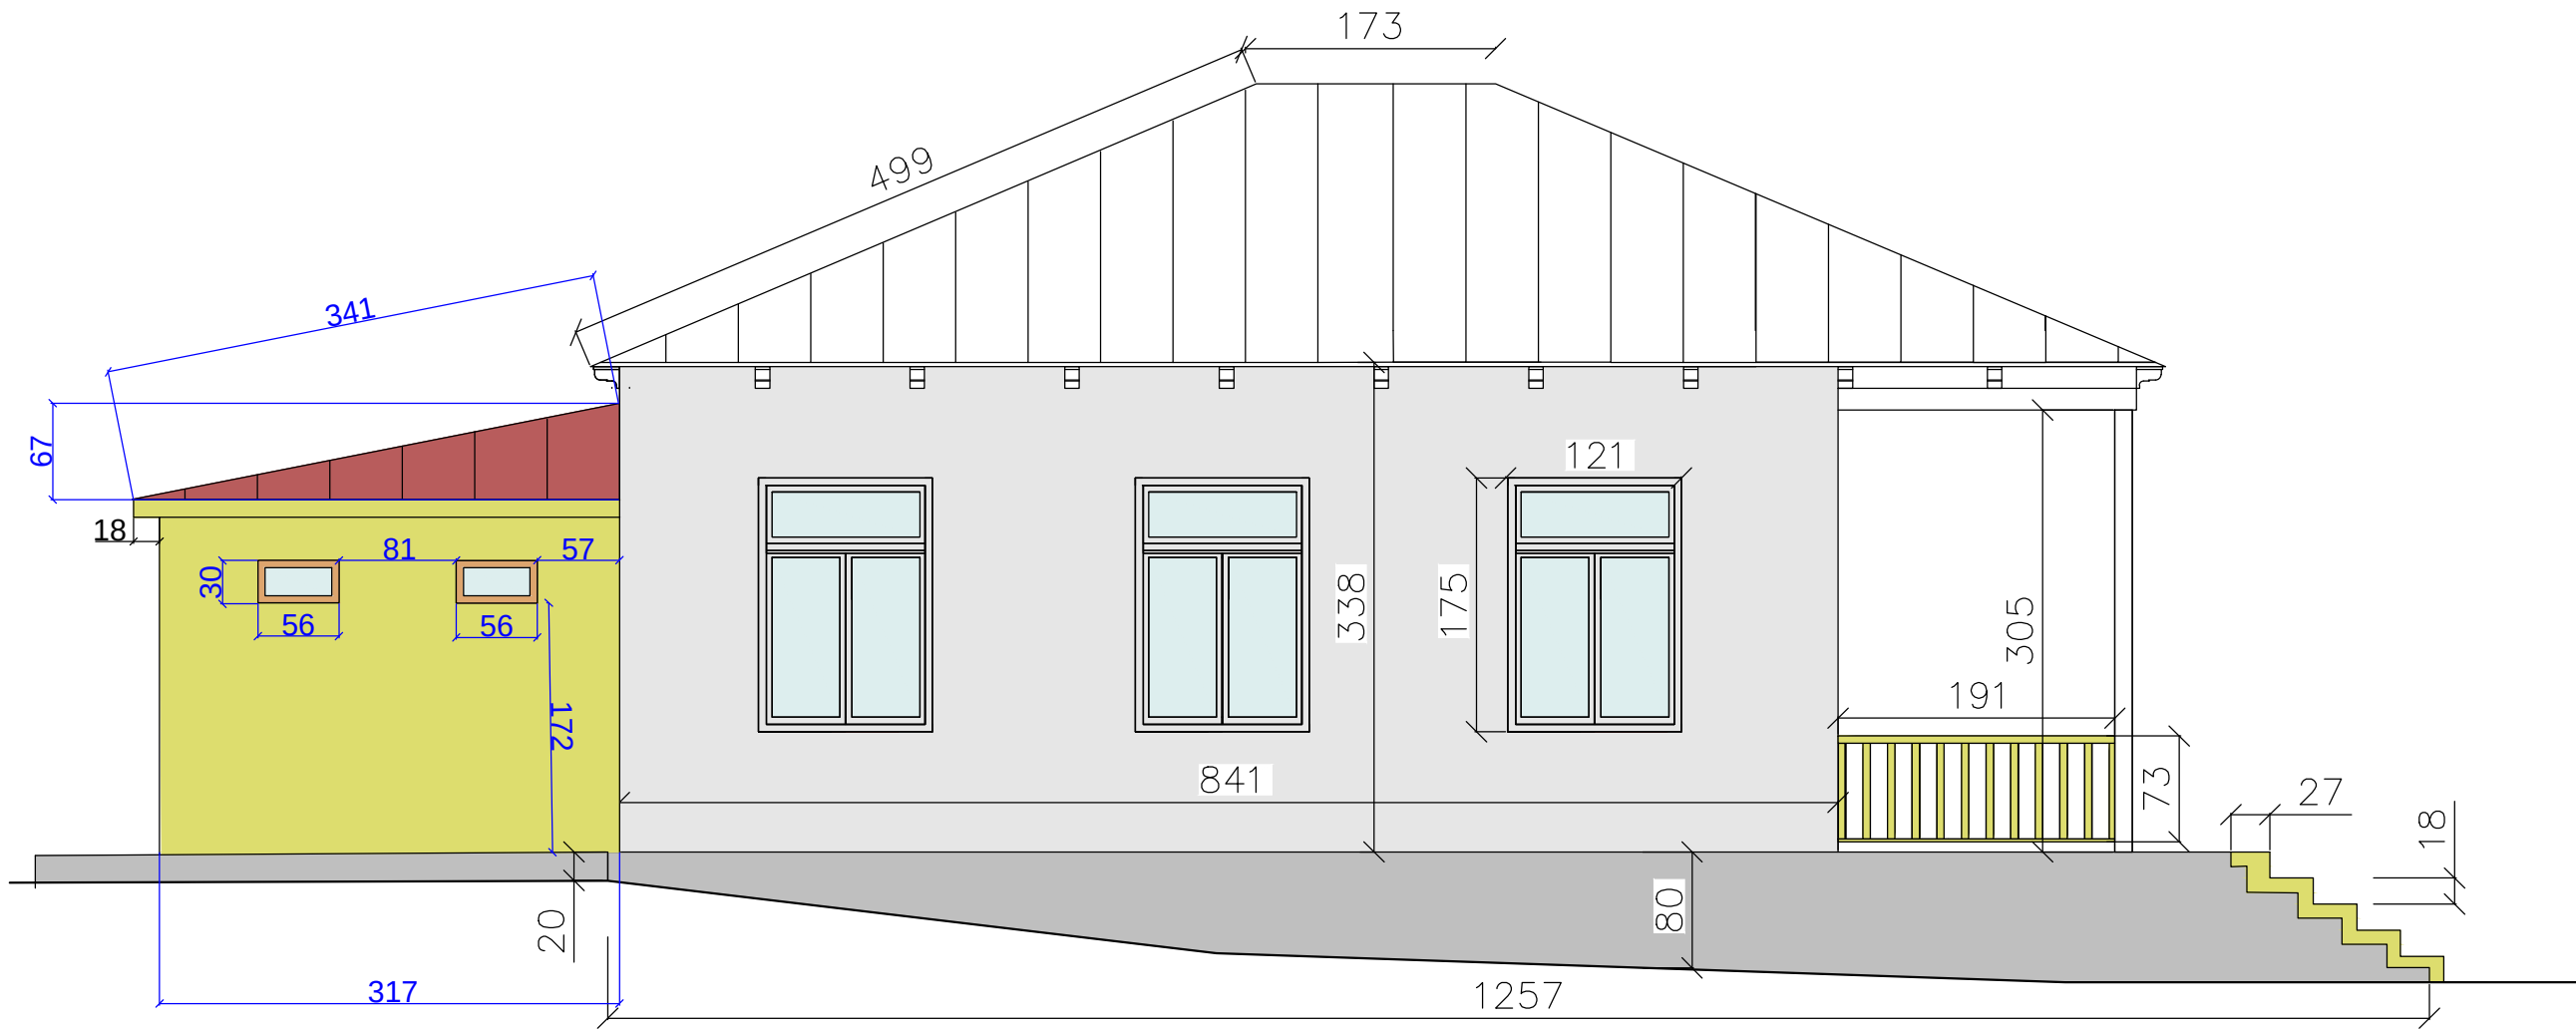



- არსებული ნაღესობის შერემონტება და წერილფრაქციული შხეფით შეღებვა
- თუნუქის საფარის მონტაჟი
- ახლად მოსაწეობი

შენიშვნა: ზომები მოცემულია სანტიმეტრებში

შ.პ.ს. „ ძეგლი გაღაგანი“			წყალტუბოს მუნიციპალიტეტი გეგუთის კომპლექსის საიტის მოწყობა		მ-პი
მთ. არქიტექტორი	მ. გელაშვილი		პროექტი სამხრეთ ფასადი	2016 წ. აპრილი	მ 1:50
არქიტექტორი	მ. შუკბანიანი				
არქიტექტორი	ვ. ცხოვრებაძე				
გამოსაზა	მ. შუკბანიანი				



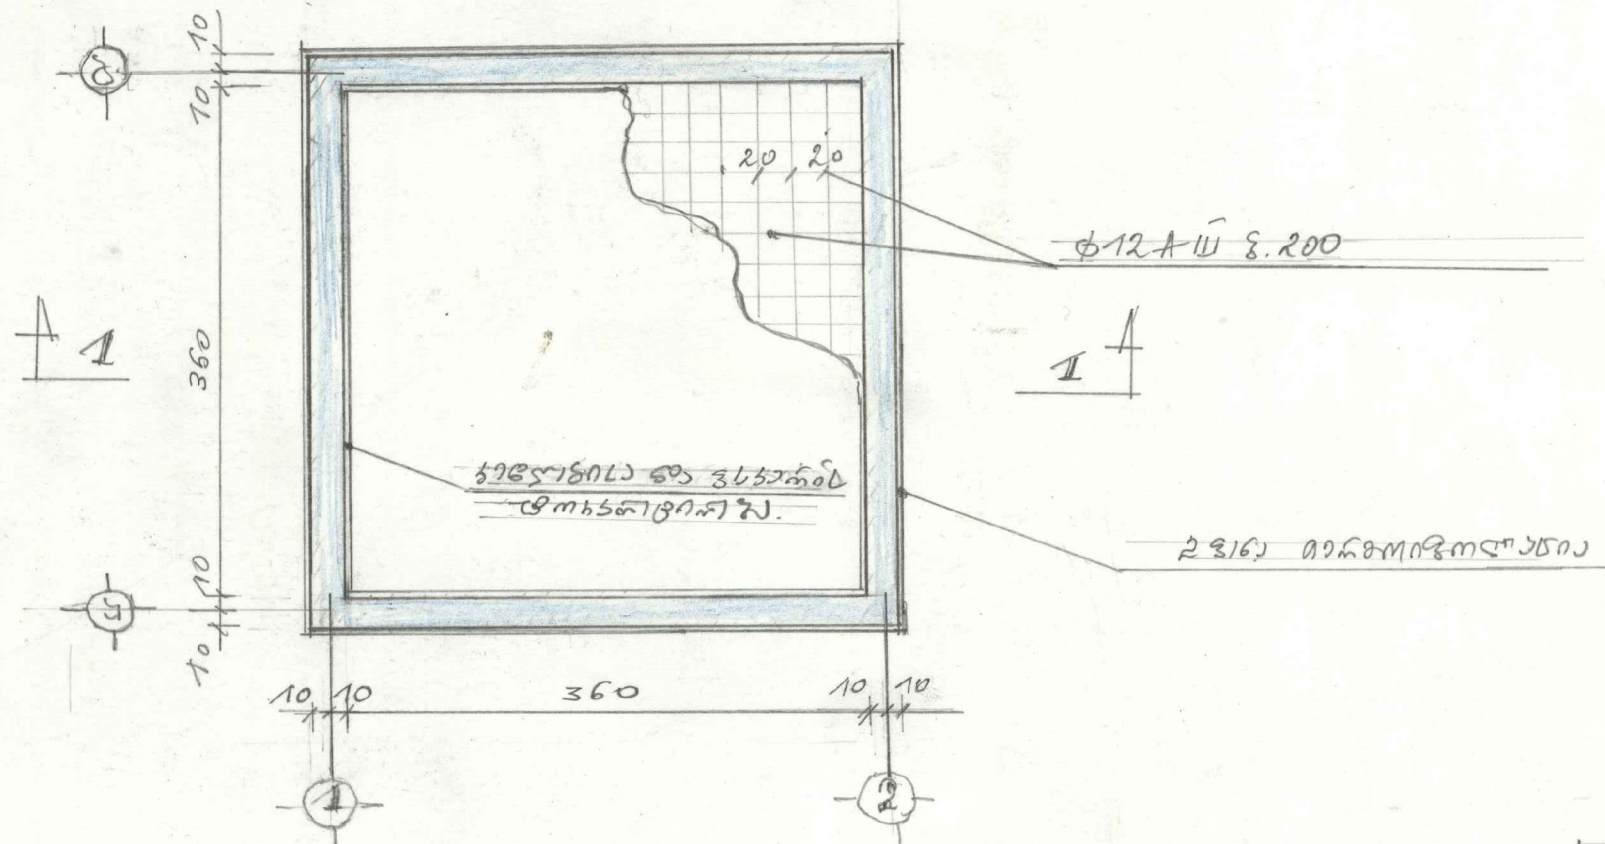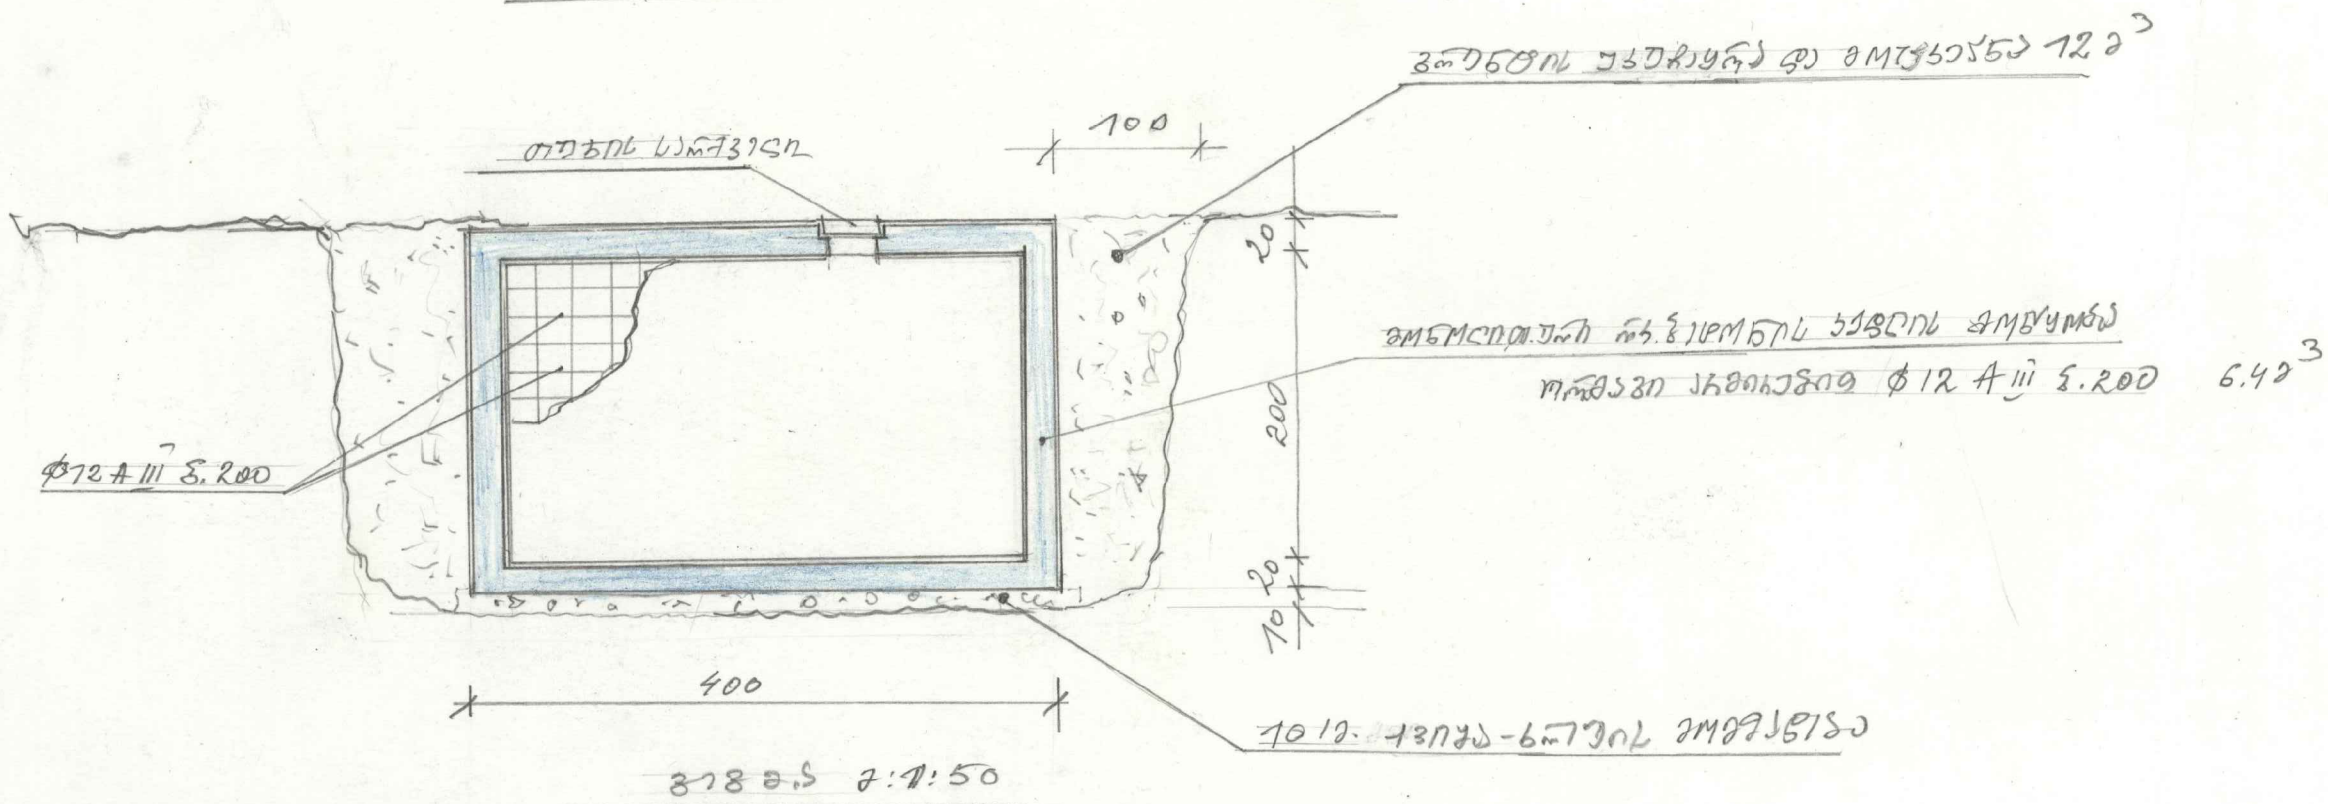


