


მასშტაბი: 3:1
ჰორიზონტალური მონაცემები 3:1200

1	კანონები და მანძილები	135,27 135,29
2	საკონსტრუქციო ნიშნული	135,36
3	მთავარი ნიშნული	135,24
4	მანძილები	2,57 1,43 1,00 3,00

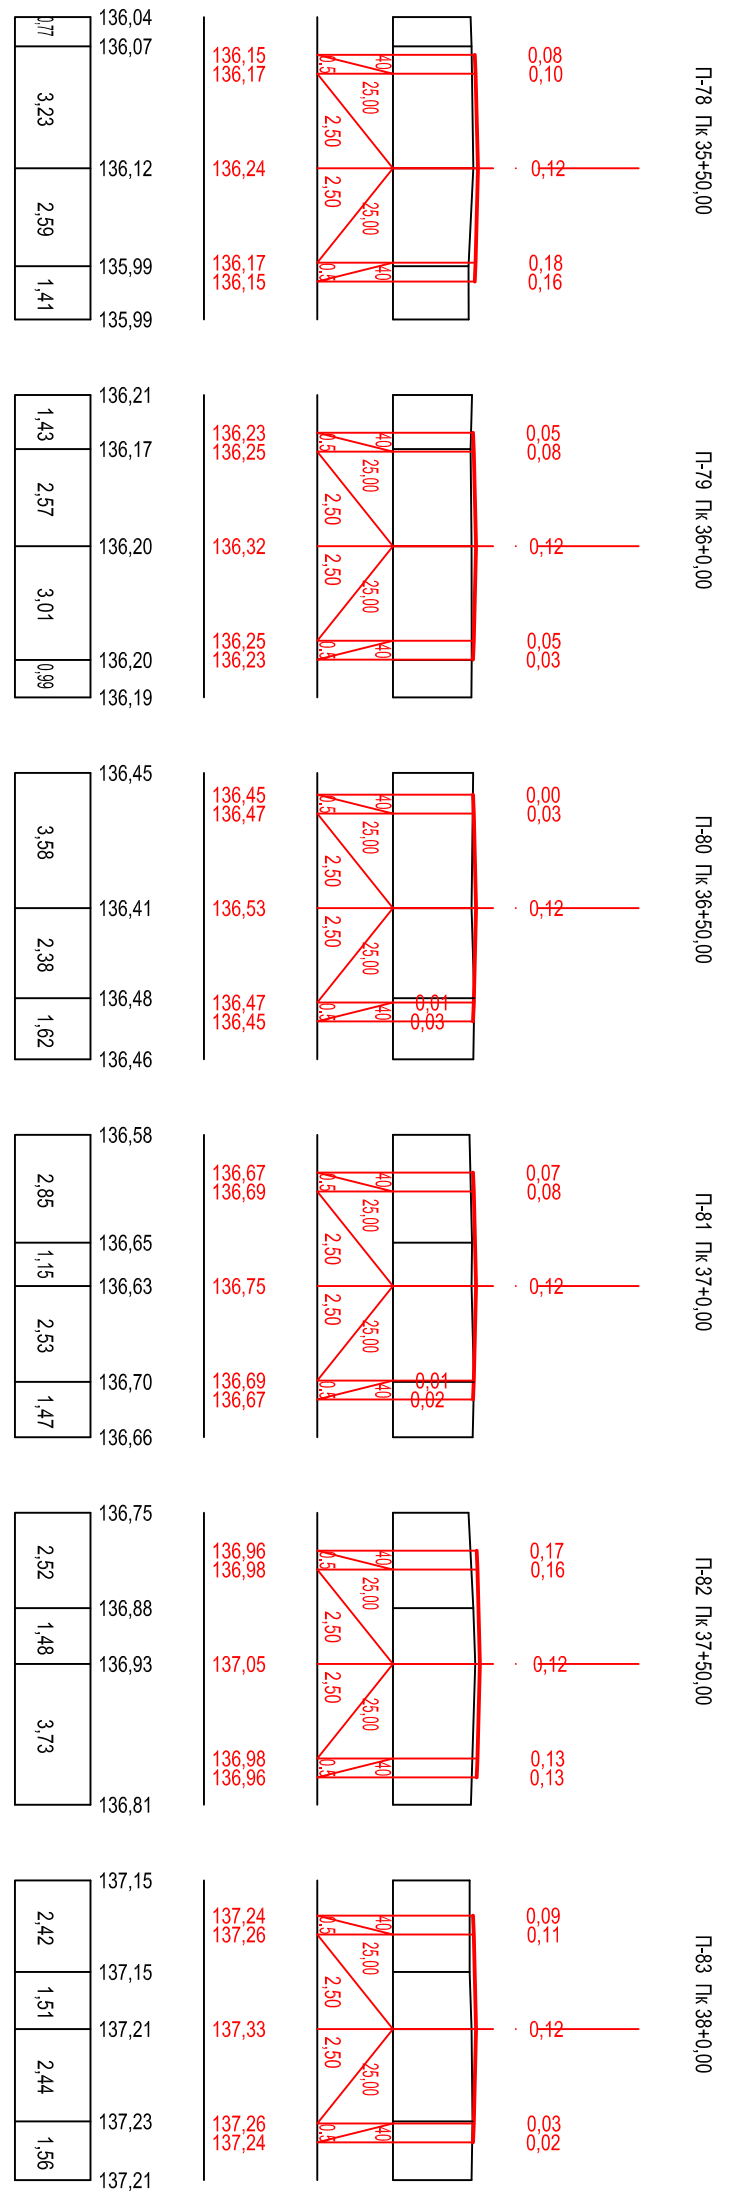

მასშტაბი: 3:1
ჰორიზონტალური მონაცემები 3:1200

1	კანონები და მანძილები	136,15 136,17
2	საკონსტრუქციო ნიშნული	136,24
3	მთავარი ნიშნული	136,12
4	მანძილები	0,77 3,23 2,59 1,41