


მასშტაბი:  
ჰორიზონტალური 3 1200  
ვერტიკალური 3 1200

მასშტაბი:		ჰორიზონტალური	3 1200
		ვერტიკალური	3 1200
შაბტიური მონაცემები	საპროექტო მონაცემები	კანონიერი და მანძილები	საკონსტრუქციო ნიშნული
3	მონიშნული		
4	მანძილები		

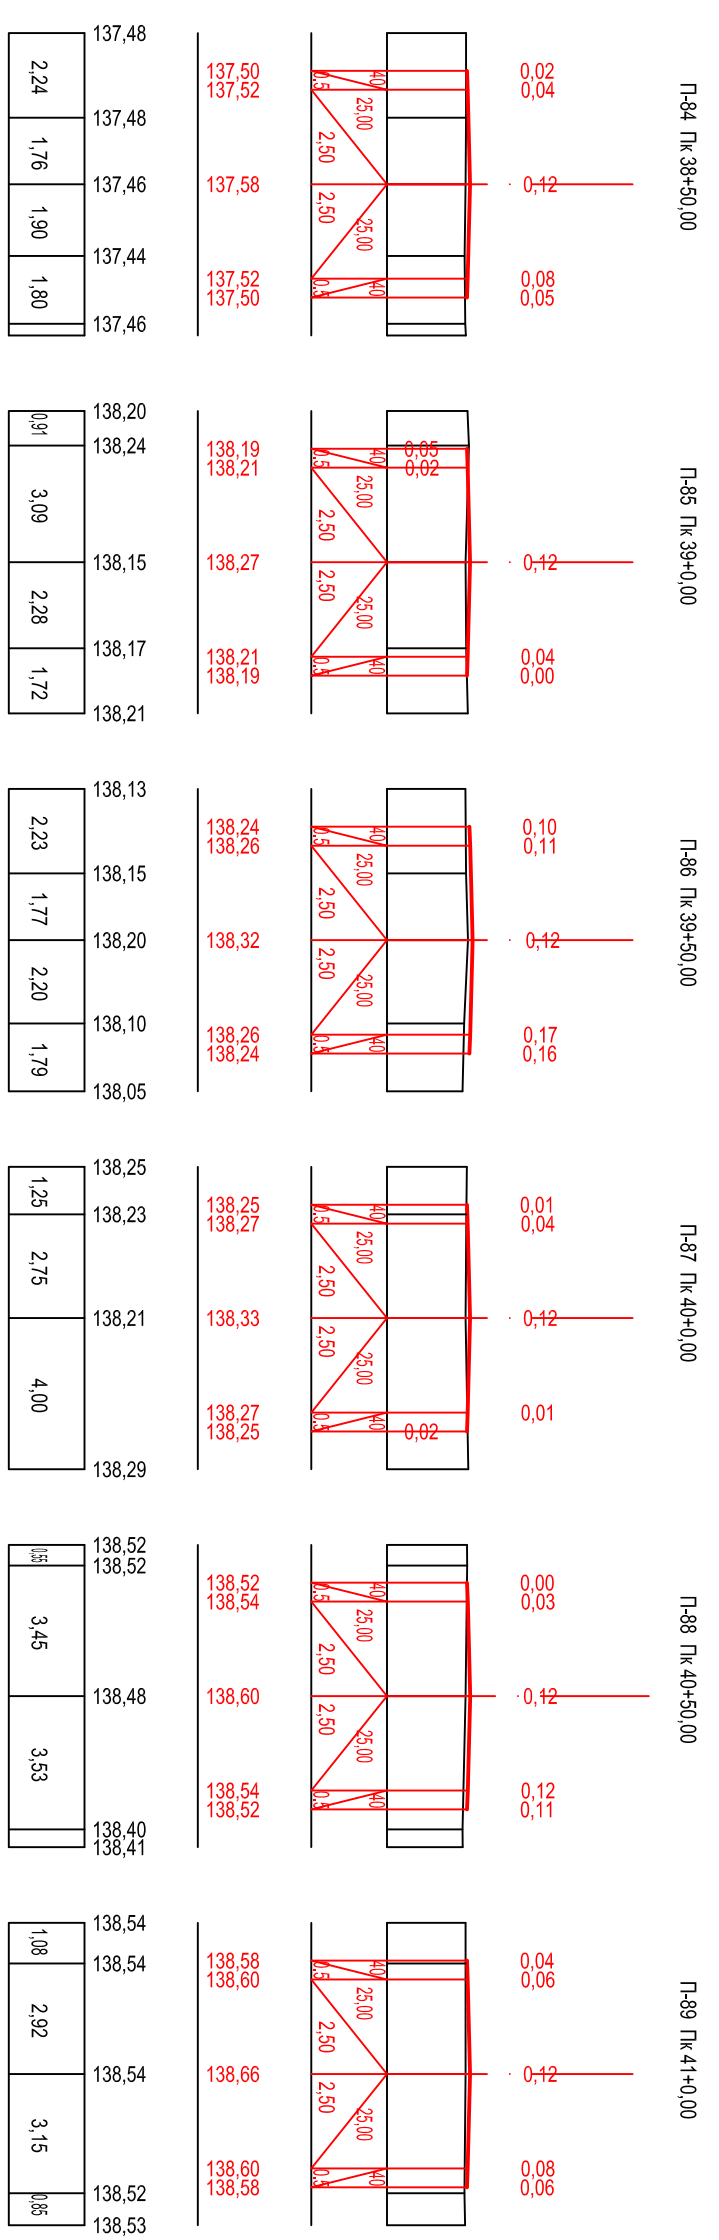

მასშტაბი:  
ჰორიზონტალური 3 1200  
ვერტიკალური 3 1200

მასშტაბი:		ჰორიზონტალური	3 1200
		ვერტიკალური	3 1200
შაბტიური მონაცემები	საპროექტო მონაცემები	კანონიერი და მანძილები	საკონსტრუქციო ნიშნული
3	მონიშნული		
4	მანძილები		

