მასშტაბი:
ჰორიზონტალური მ 1:200
ვერტიკალური მ 1:200
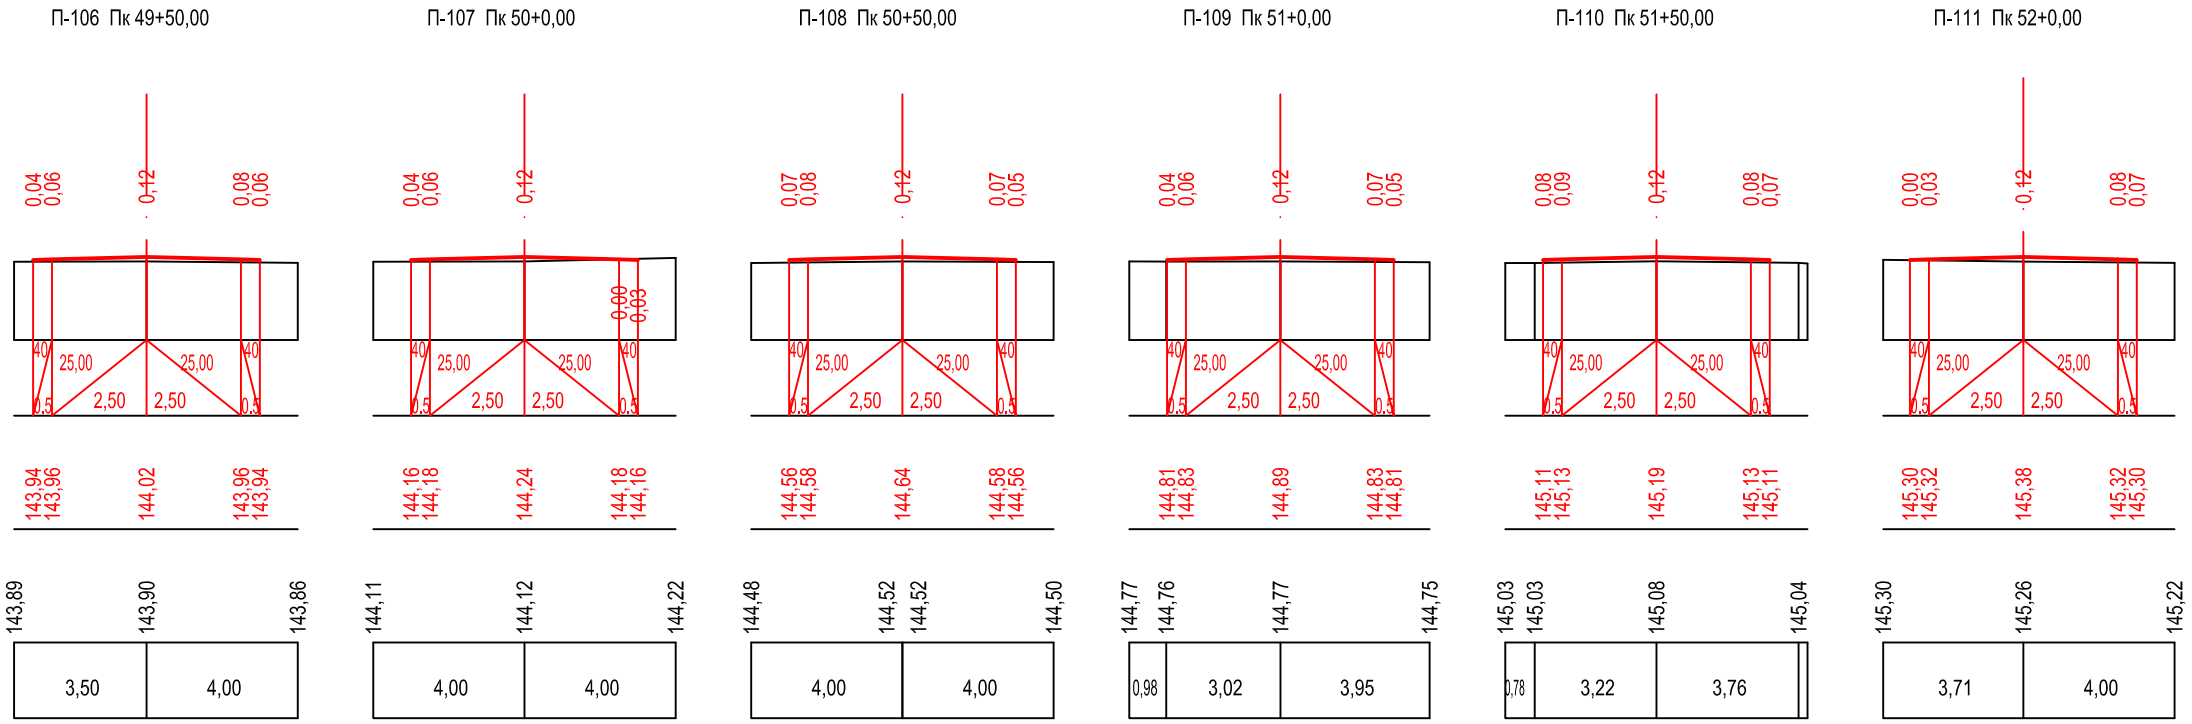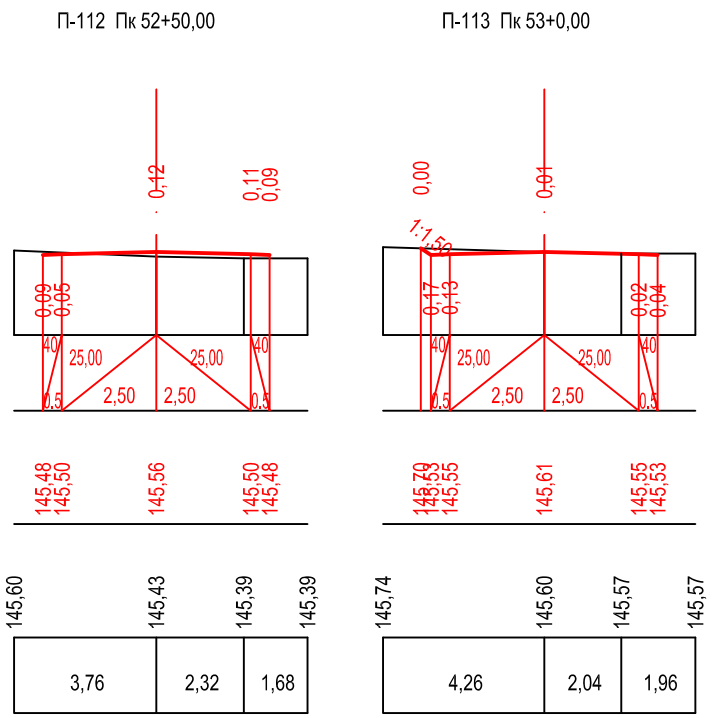
საპროექტო მონაცემები	ქანობები და მანძილები	1
	საპროექტო ნიშნული	2
ფაქტიური მონაცემები	მიწის ნიშნულები	3
	მანძილები	4