პიქტოგრამები

ორმაგული შეკეთება		ნაძვი 10/0.3 4	ტყე
შენობა (სართული)	2 სარ.	ბუჩქი	
მშენებარე (დანგრეული) შენობა		ხე	
ფარდული		მინდორი	
ელ. ძვნსადგური		ბაღი	
ელ. გადამცემი ხაზი		მდინარე, ღელე	
ასფალტობეტონის გზა		ბეტონის კიუვეტი	
მოხრეშილი (გრუნტის) გზა		მიწის კიუვეტი	
რკინიგზა		ტბა, წყალსაცავი	
ბეტონის კედელი		ფლატე (თხრილი)	
რეპერი		მაღალი ძაბვის ხაზი	
UTM კოორდინატთა ბადე	27000 4600000	GAS ბუნებრივი აირსადენი	
სიმაღლის ნიშნული	1500	W წყალსადენი	
ელ. ბოძი		S კანალიზაცია	
ლითონის ღობე		D სანიაღვრე	
ხის ღობე		ჭის ლუკი	
ხიდი		საგზაო ნიშანი	
ქვაბული		ბილბორდი	

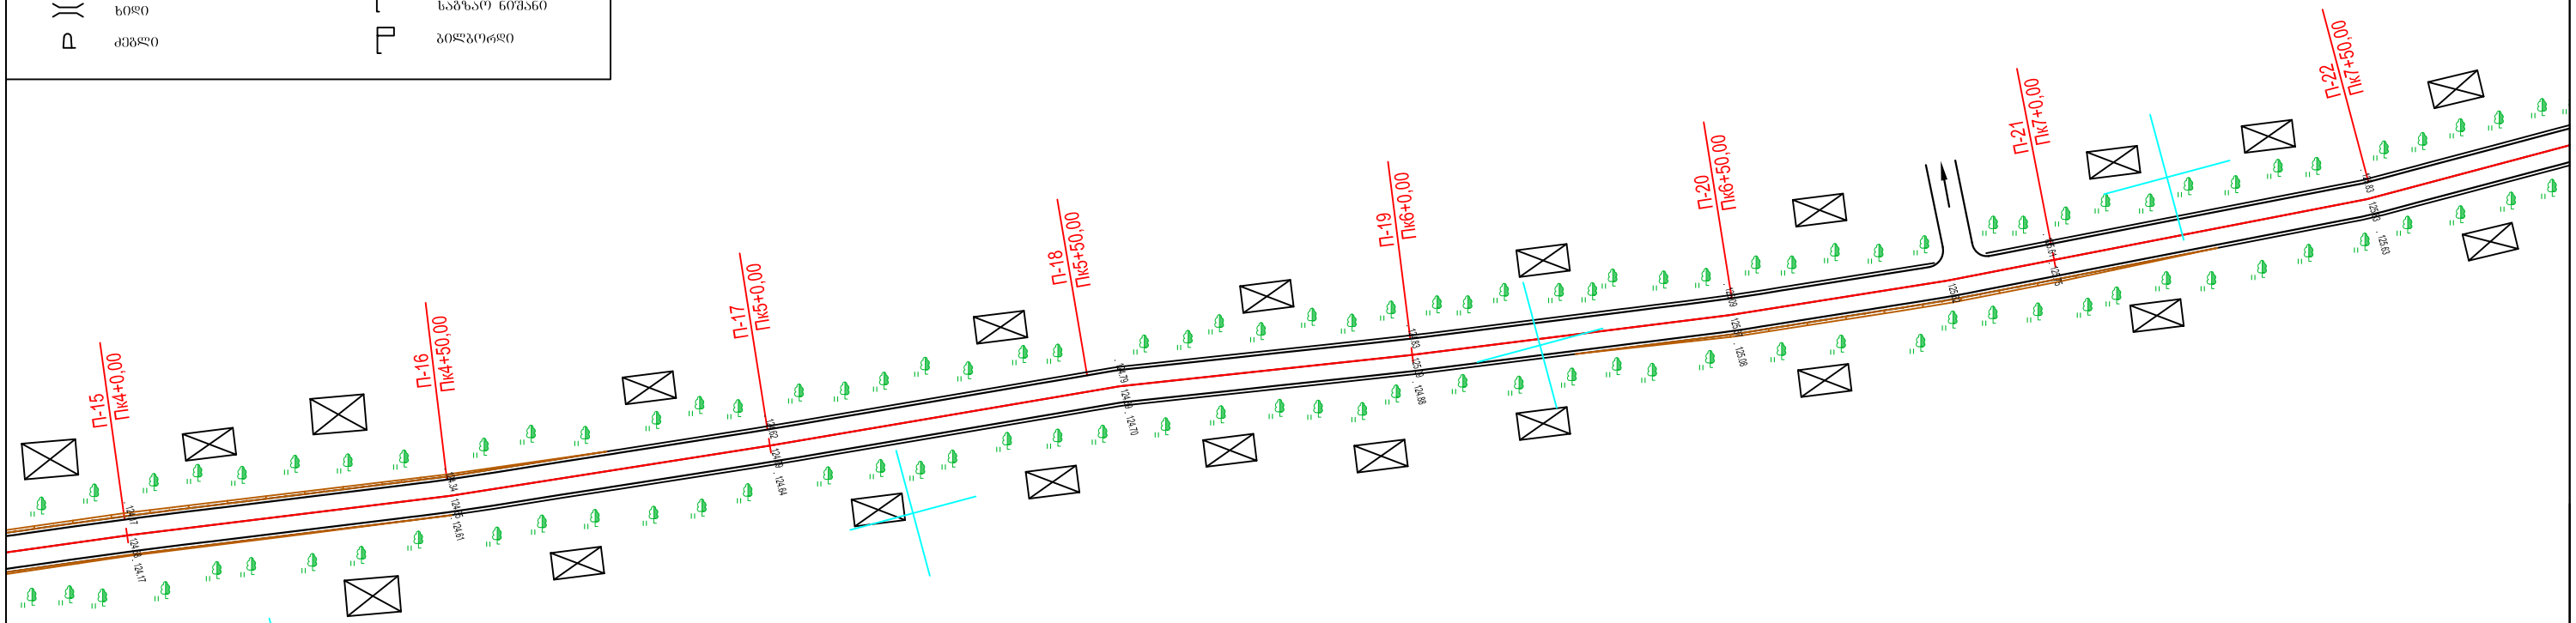

აბაშის მუნიციპალიტეტის თბილისი-სენაკი-ლესელიძის საერთაშორისო ავტომაგისტრალიდან სოფ. წყემის გავლით ა/მნიშვნელობის გზების ა/ბეტონის საფარით მოწყობა			
სიტუაციური გეგმა პკ3+81 - პკ7+81	სტადია	ფურცელი	ფურცლები
	ს.დ.	2	14
	შ.პ.ს "გზამკვლევი 2001" 2015 წელი		