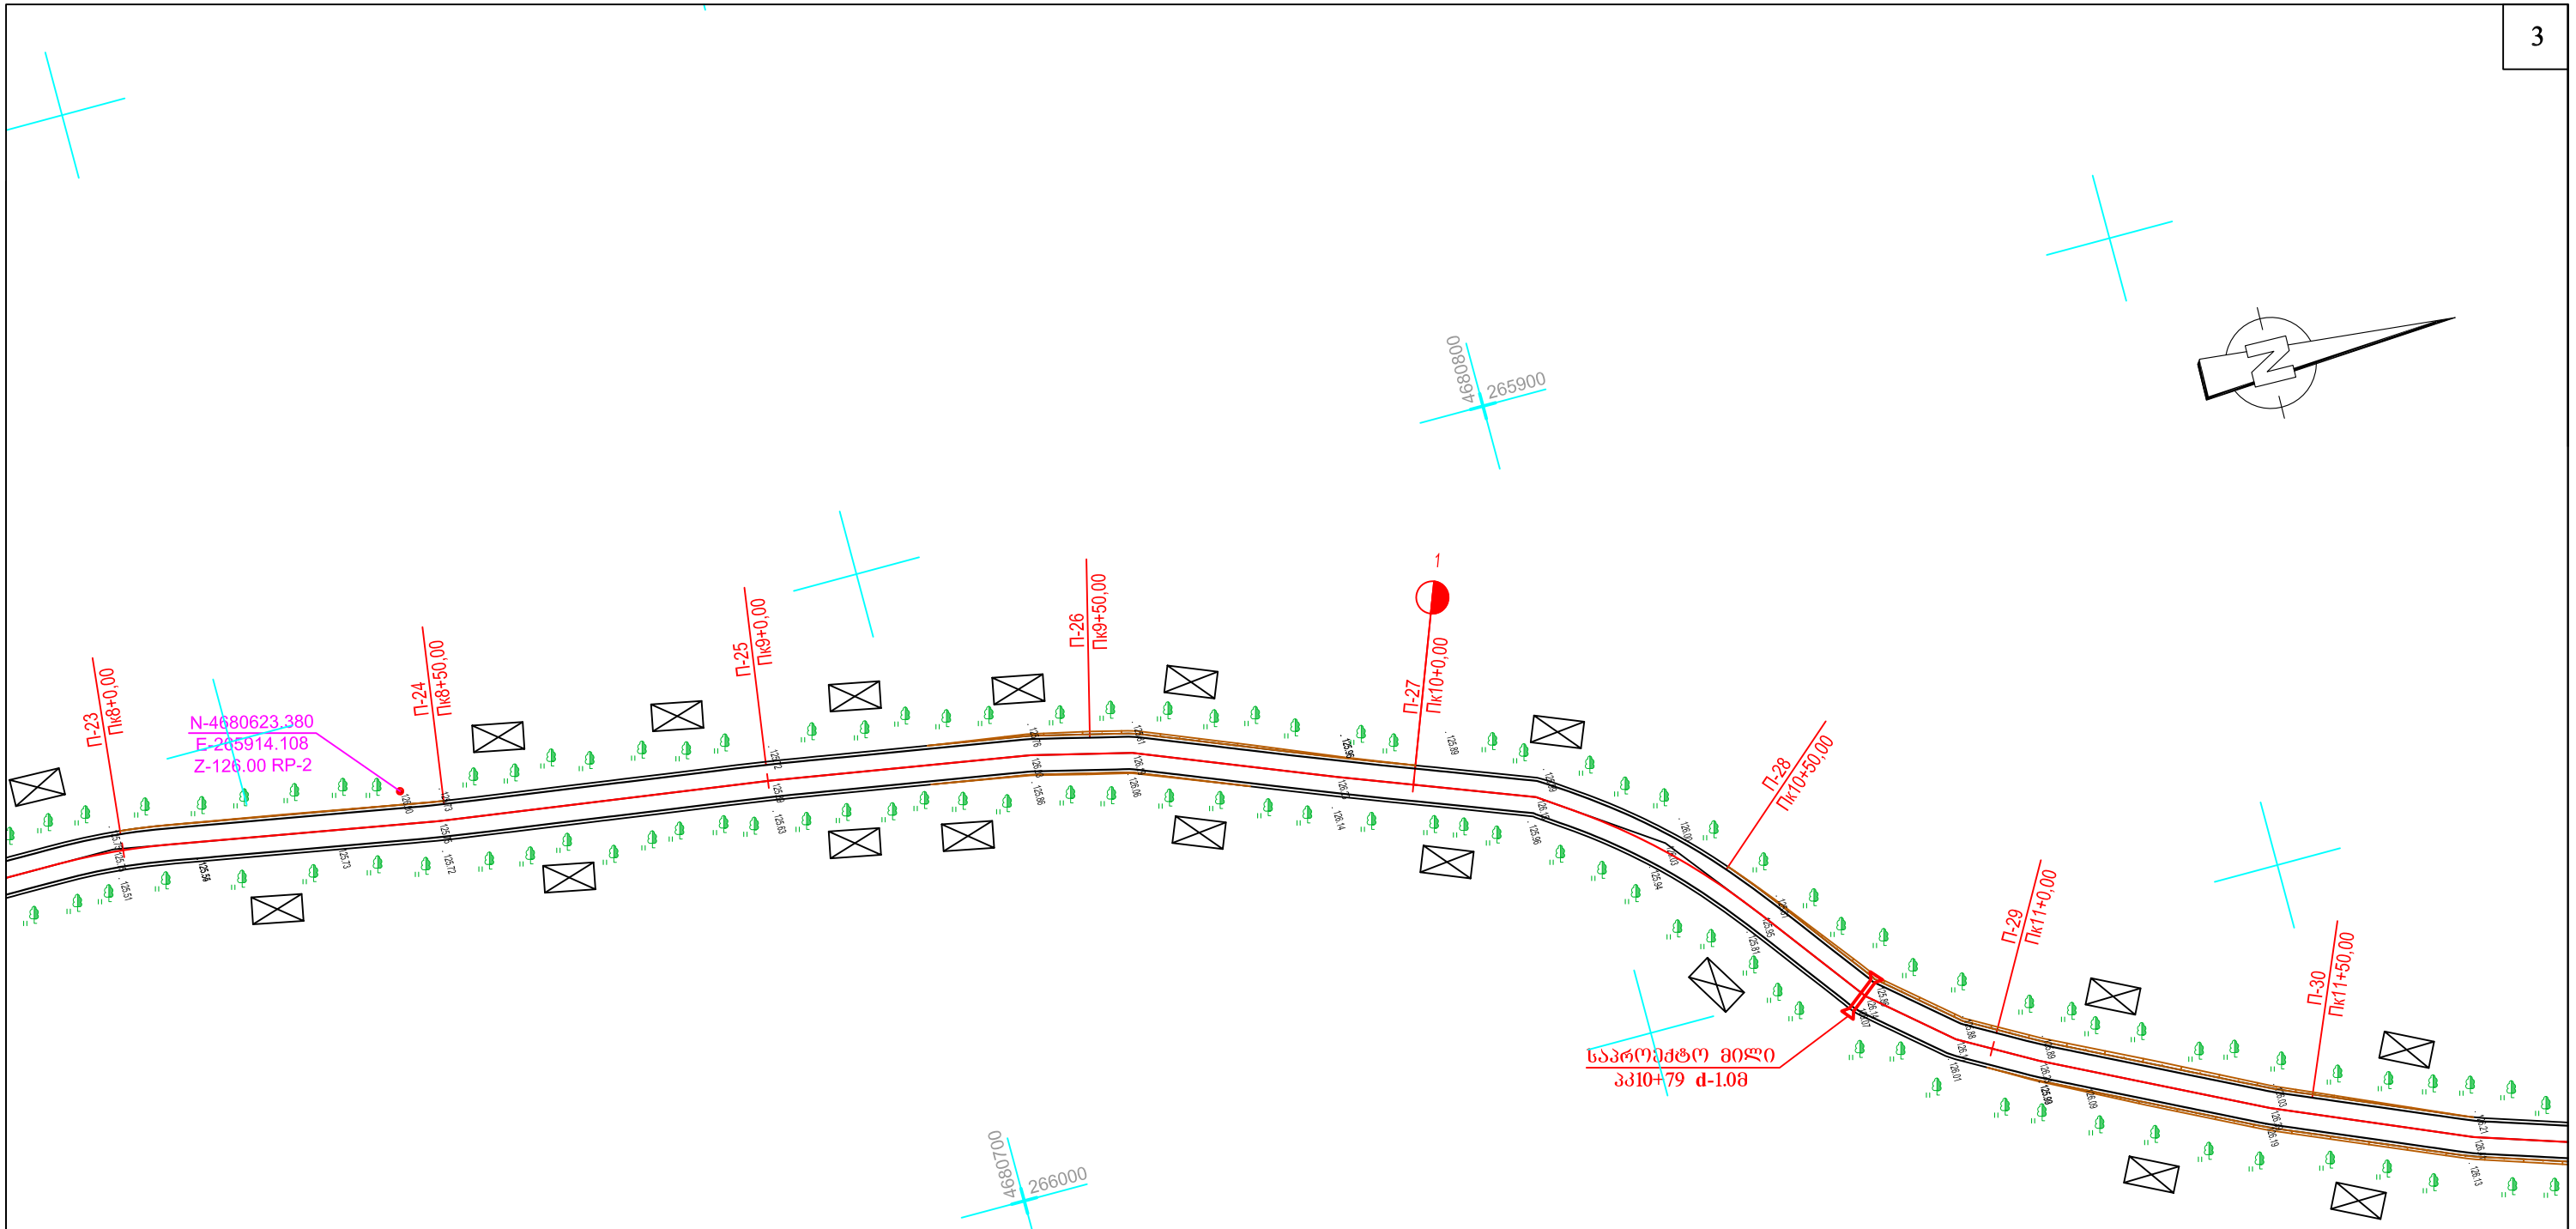

აეროგებით აღნიშვნები

ორმული შეკეთება	ტყე
შენობა (სართული)	ბუჩქი
მშენებარე (დანგრეული) შენობა	ხე
ზარდული	მინდორი
ელ. ქვესადგური	ბაღი
ელ. გადამცემი ხაზი	მდინარე, ღელე
ასფალტირებული გზა	ბეტონის კიუვეტი
მოხრეშილი (გრუნტის) გზა	მიწის კიუვეტი
რკინიგზა	ტბა, წყალსაცავი
ბეტონის კედელი	ფლატე (თხრილი)
რეპერი	მაღალი ძაბვის ხაზი
UTM კოორდინატთა ბადე	GAS — გაზსადენი
სიმაღლის ნიშნული	W — წყალსადენი
ელ. ბოძი	S — კანალიზაცია
ლითონის ღობე	D — სანიაღვრე
ხის ღობე	ჭის ლუკი
ხიდი	საგზაო ნიშანი
კედელი	ბილბორდი

აბაშის მუნიციპალიტეტის თბილისი-სენაკი-ლესელიძის საერთაშორისო ავტომაგისტრალიდან სოფ. წყემის გავლით ა/მნიშვნელობის გზების ა/ბეტონის საფარით მოწყობა		
სიტუაციური გეგმა პკ7+81 - პკ11+90	სტადია	ფურცელი	ფურცლები
	ს.დ.	3	14
	შ.პ.ს "გზამკვლევი 2001" 2015 წელი		