პირობითი აღნიშვნები

▩	ორმული შეკეთება	ნაძვი 10/0.3 4	ტყე
2ქს	შენობა (სართული)	⁂	ბუჩქი
⬚	მშენებარე (დანგრეული) შენობა		ხე
⊠	ფარდული	॥ ॥	მინდორი
ϟ	ელ. ქვესადგური	○ ○	ბაღი
	ელ. გადამცემი ხაზი	≈	მდინარე, ღელე
	ასფალტირებული გზა		ბეტონის კიუვეტი
	მოხრეშილი (გრუნტის) გზა		მიწის კიუვეტი
╫╫╫	რკინიგზა		ტბა, წყალსაცავი
	ბეტონის კედელი		ფლატე (თხრილი)
⌖	რეპერი	«—»	მაღალი ძაბვის ხაზი
37000 4600000	UTM კოორდინატთა ბადე	GAS	გაზსადენი
•1500	სიმაღლის ნიშნული	W	წყალსადენი
	ელ. ბოძი	S	კანალიზაცია
—o—o—	ლითონის ღობე	D	სანიაღვრე
┬┬┬	ხის ღობე	⊘ ⊠	ჭის ლუქი
	ხიდი		საგზაო ნიშანი
	ძეგლი		ბილბორდი

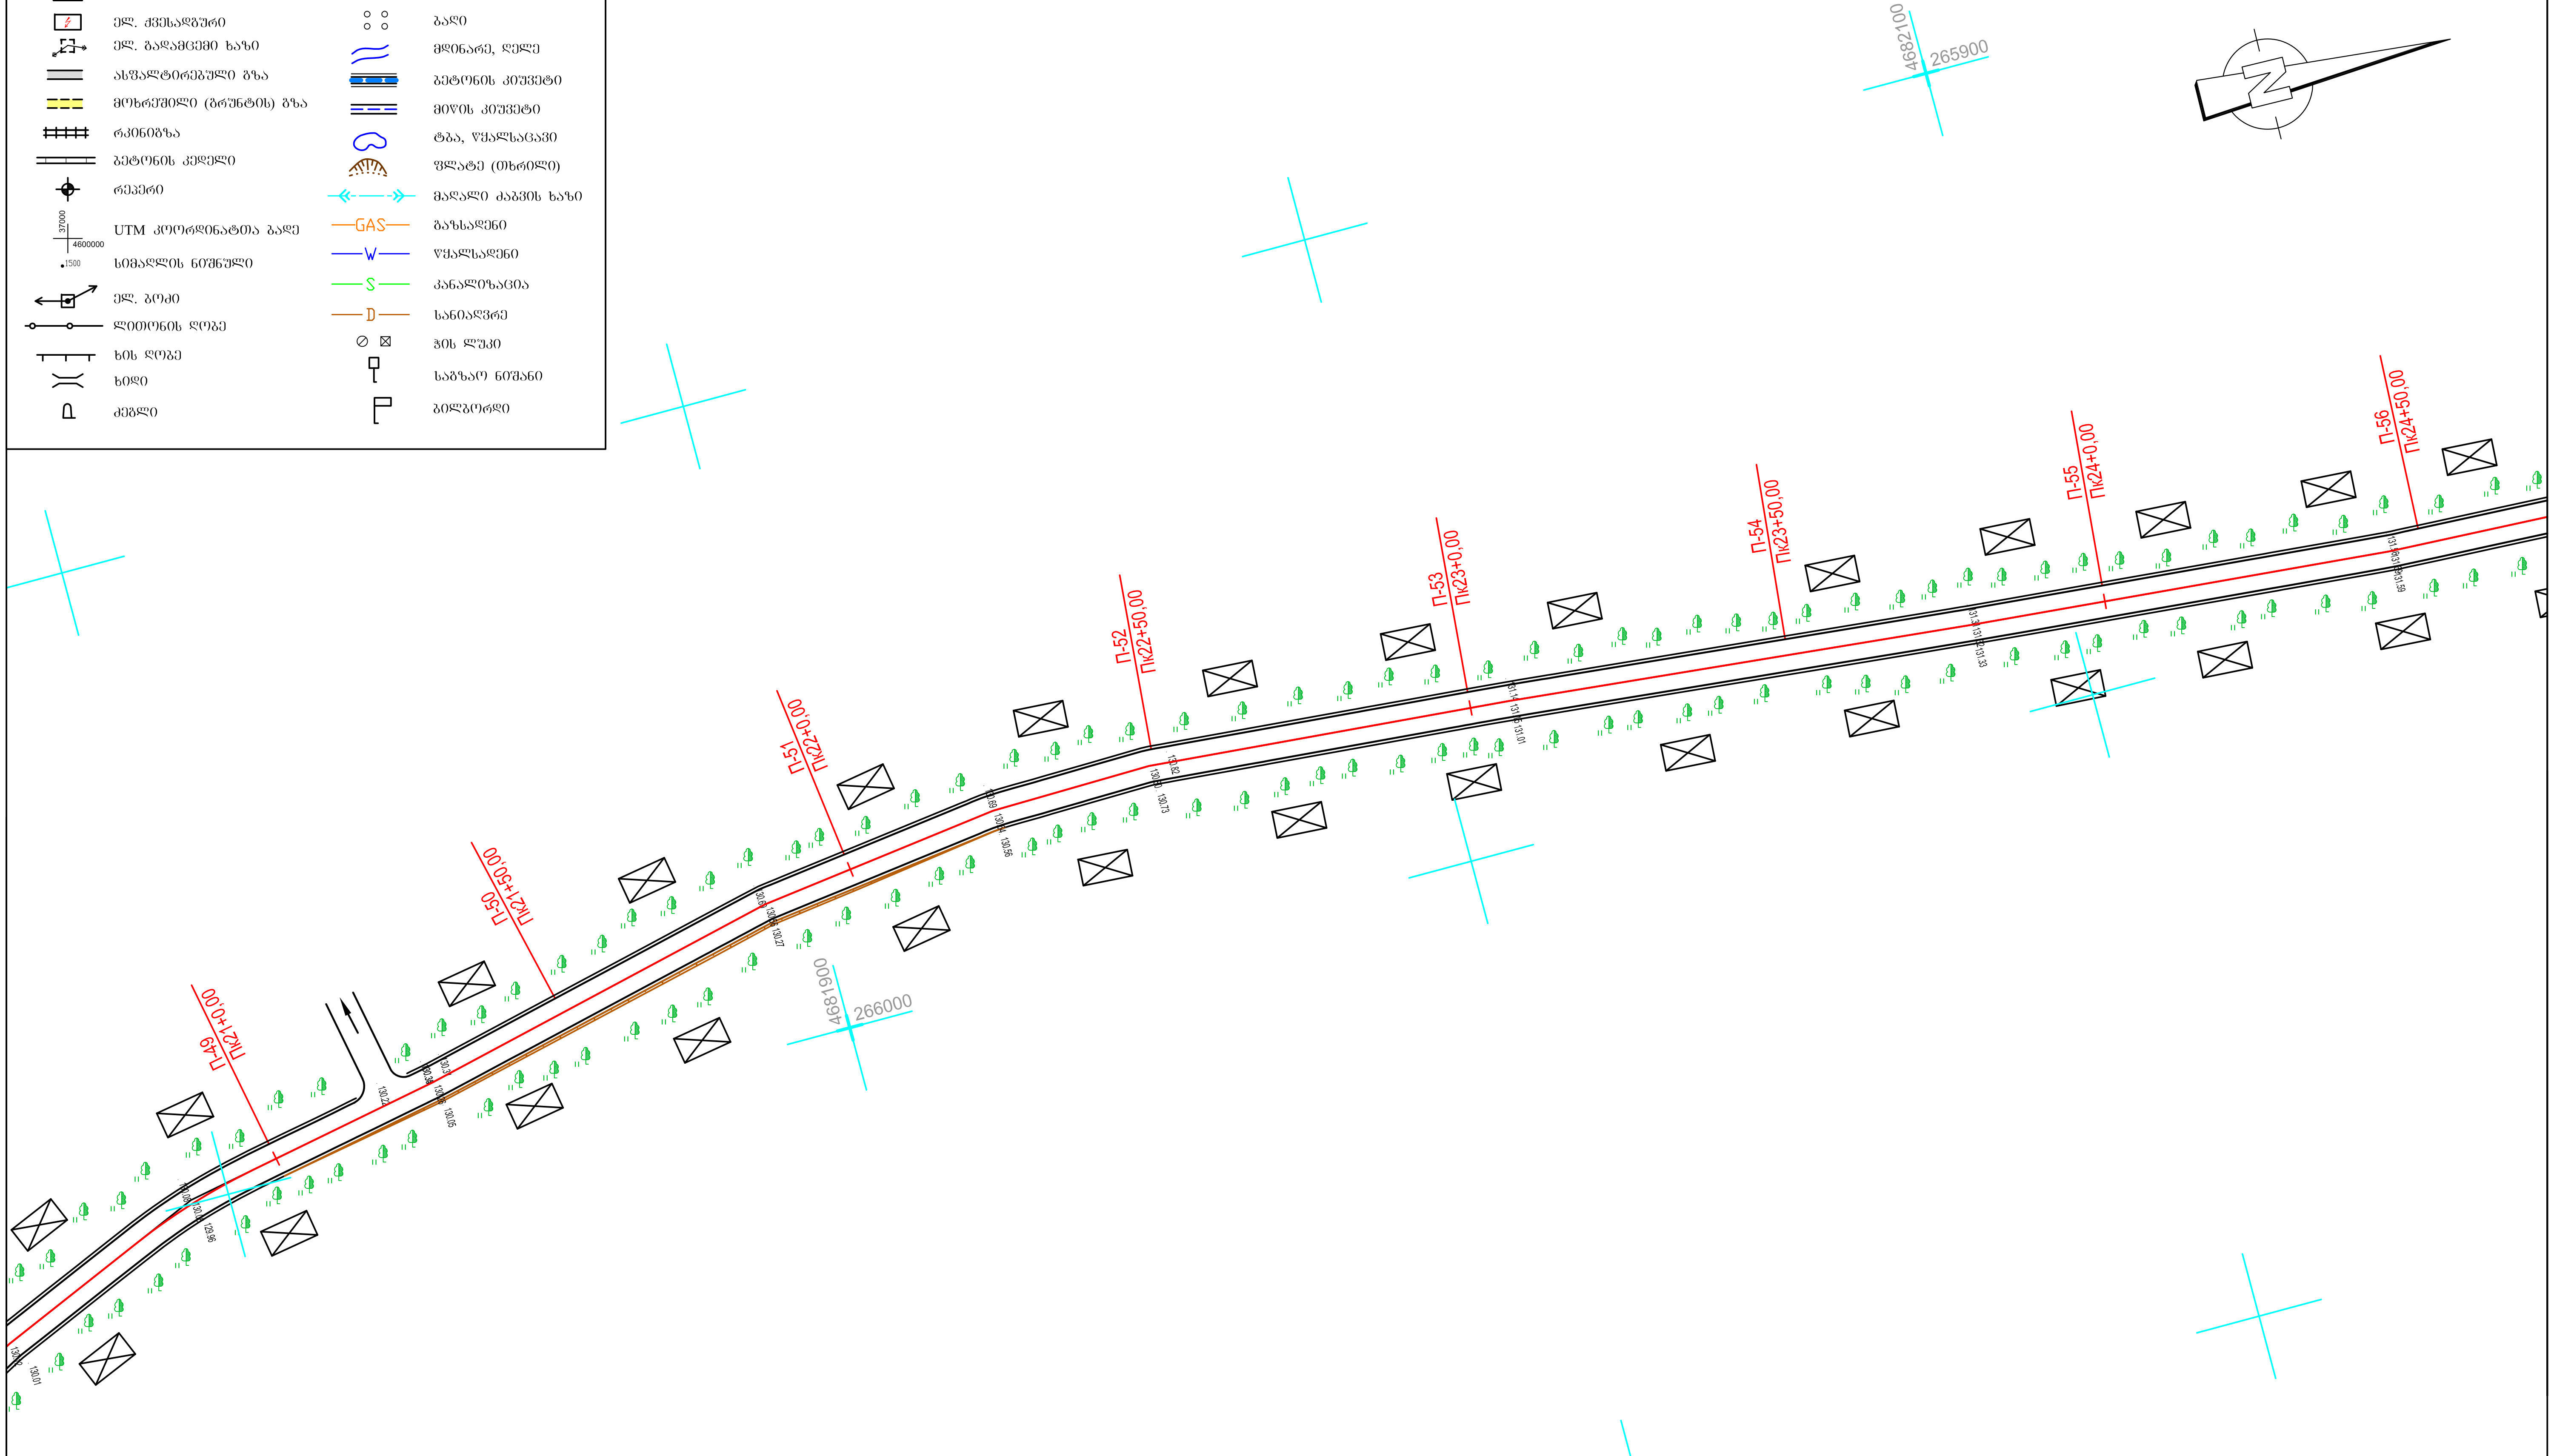

4682100
265900
N
4681900
266000
П-49
Пк21+0,00
П-50
Пк21+50,00
П-51
Пк22+0,00
П-52
Пк22+50,00
П-53
Пк23+0,00
П-54
Пк23+50,00
П-55
Пк24+0,00
П-56
Пк24+50,00

აბაშის მუნიციპალიტეტის თბილისი-სენაკი-ლესელიძის საერთაშორისო ავტომაგისტრალიდან სოფ. წყემის გავლით ა/მნიშვნელობის გზების ა/ბეტონის საფარით მოწყობა

სიტუაციური გეგმა
პკ20+50 - პკ24+70

სტადია	ფურცელი	ფურცლები
ს.დ.	6	14

შ.პ.ს "გზამკვლევი 2001"
2015 წელი