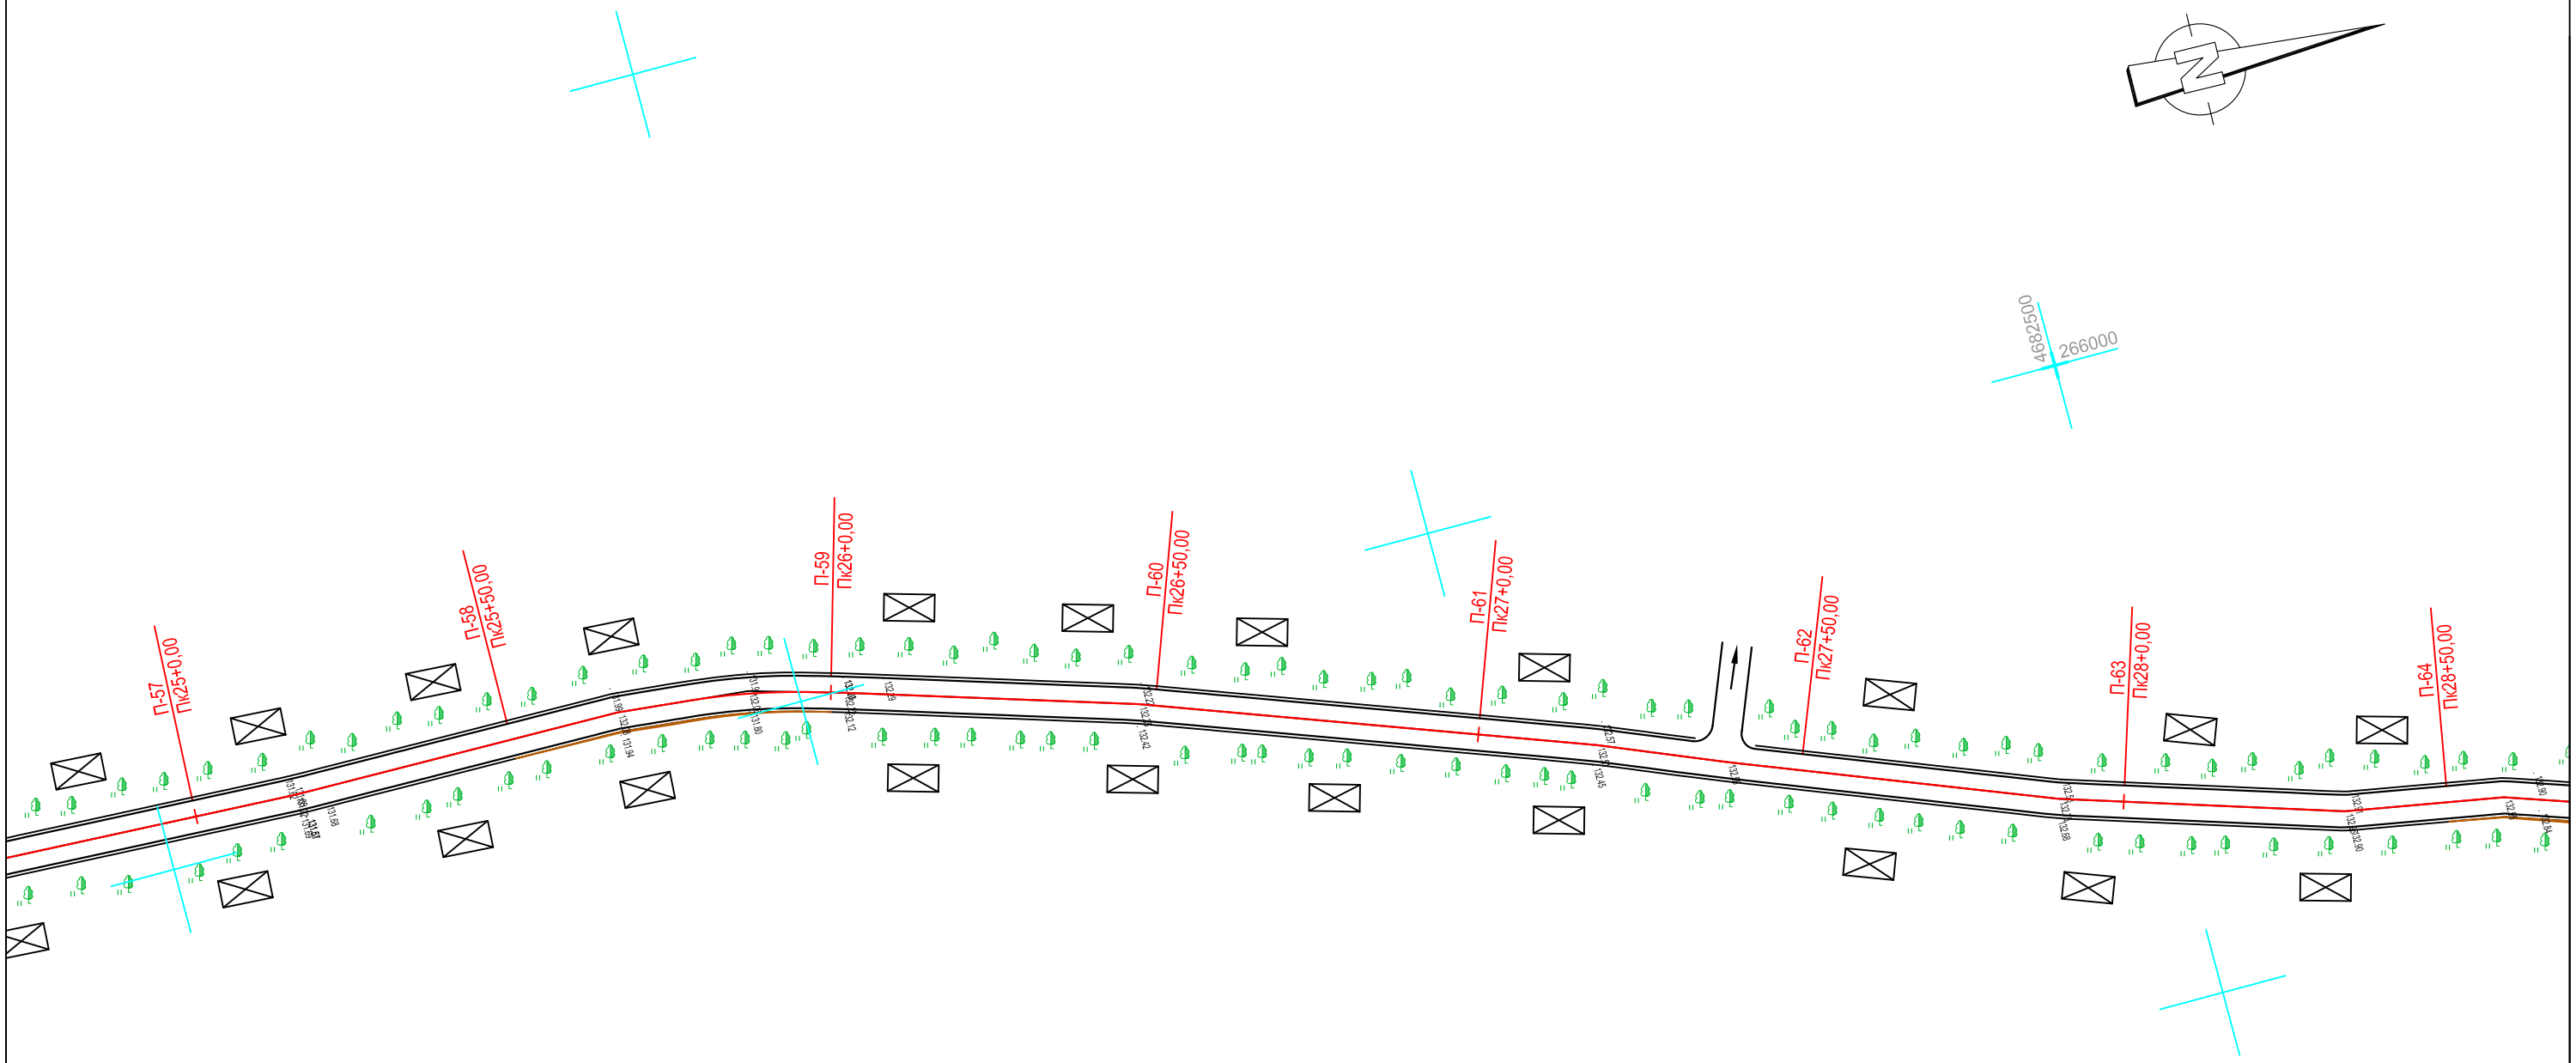

აეროგეოდეზიური აღნიშვნები

- ორგზული შეკეთება
- შენობა (ხართული)
- მშენებარე (დანგრეული) შენობა
- ფარდული
- ელ. ქვესადგური
- ელ. გადამცემი ხაზი
- ასფალტორეგული გზა
- მოხრეშილი (გრუნტის) გზა
- რკინიგზა
- ბეტონის კედელი
- რეპერი
- UTM კოორდინატთა ბადე
- სიმაღლის ნიშნული
- ელ. გოძი
- ლითონის ღობე
- ხის ღობე
- ხიდი
- კედელი
- ნაკვი
- ტბა
- ბუჩქი
- ხე
- მინდორი
- ბაღი
- მდინარე, ღელე
- ბეტონის კიუვეტი
- მიწის კიუვეტი
- ტბა, წყალსაცავი
- ფლატე (თხრილი)
- მაღალი ძაბვის ხაზი
- GAS — გაზსადენი
- W — წყალსადენი
- S — კანალიზაცია
- D — სანიაღვრე
- ჭის ლუკი
- საბაჟო ნიშანი
- ბილბორდი

აბაშის მუნიციპალიტეტის თბილისი-სენაკი-ლესელიძის საერთაშორისო ავტომაგისტრალიდან სოფ. წყემის გავლით ა/მნიშვნელობის გზების ა/ბეტონის საფარით მოწყობა

სიტუაციური გეგმა
პკ24+70 - პკ28+69

სტადია	ფურცელი	ფურცლები
ს.დ.	7	14

შ.პ.ს "გზამკვლევი 2001"
2015 წელი