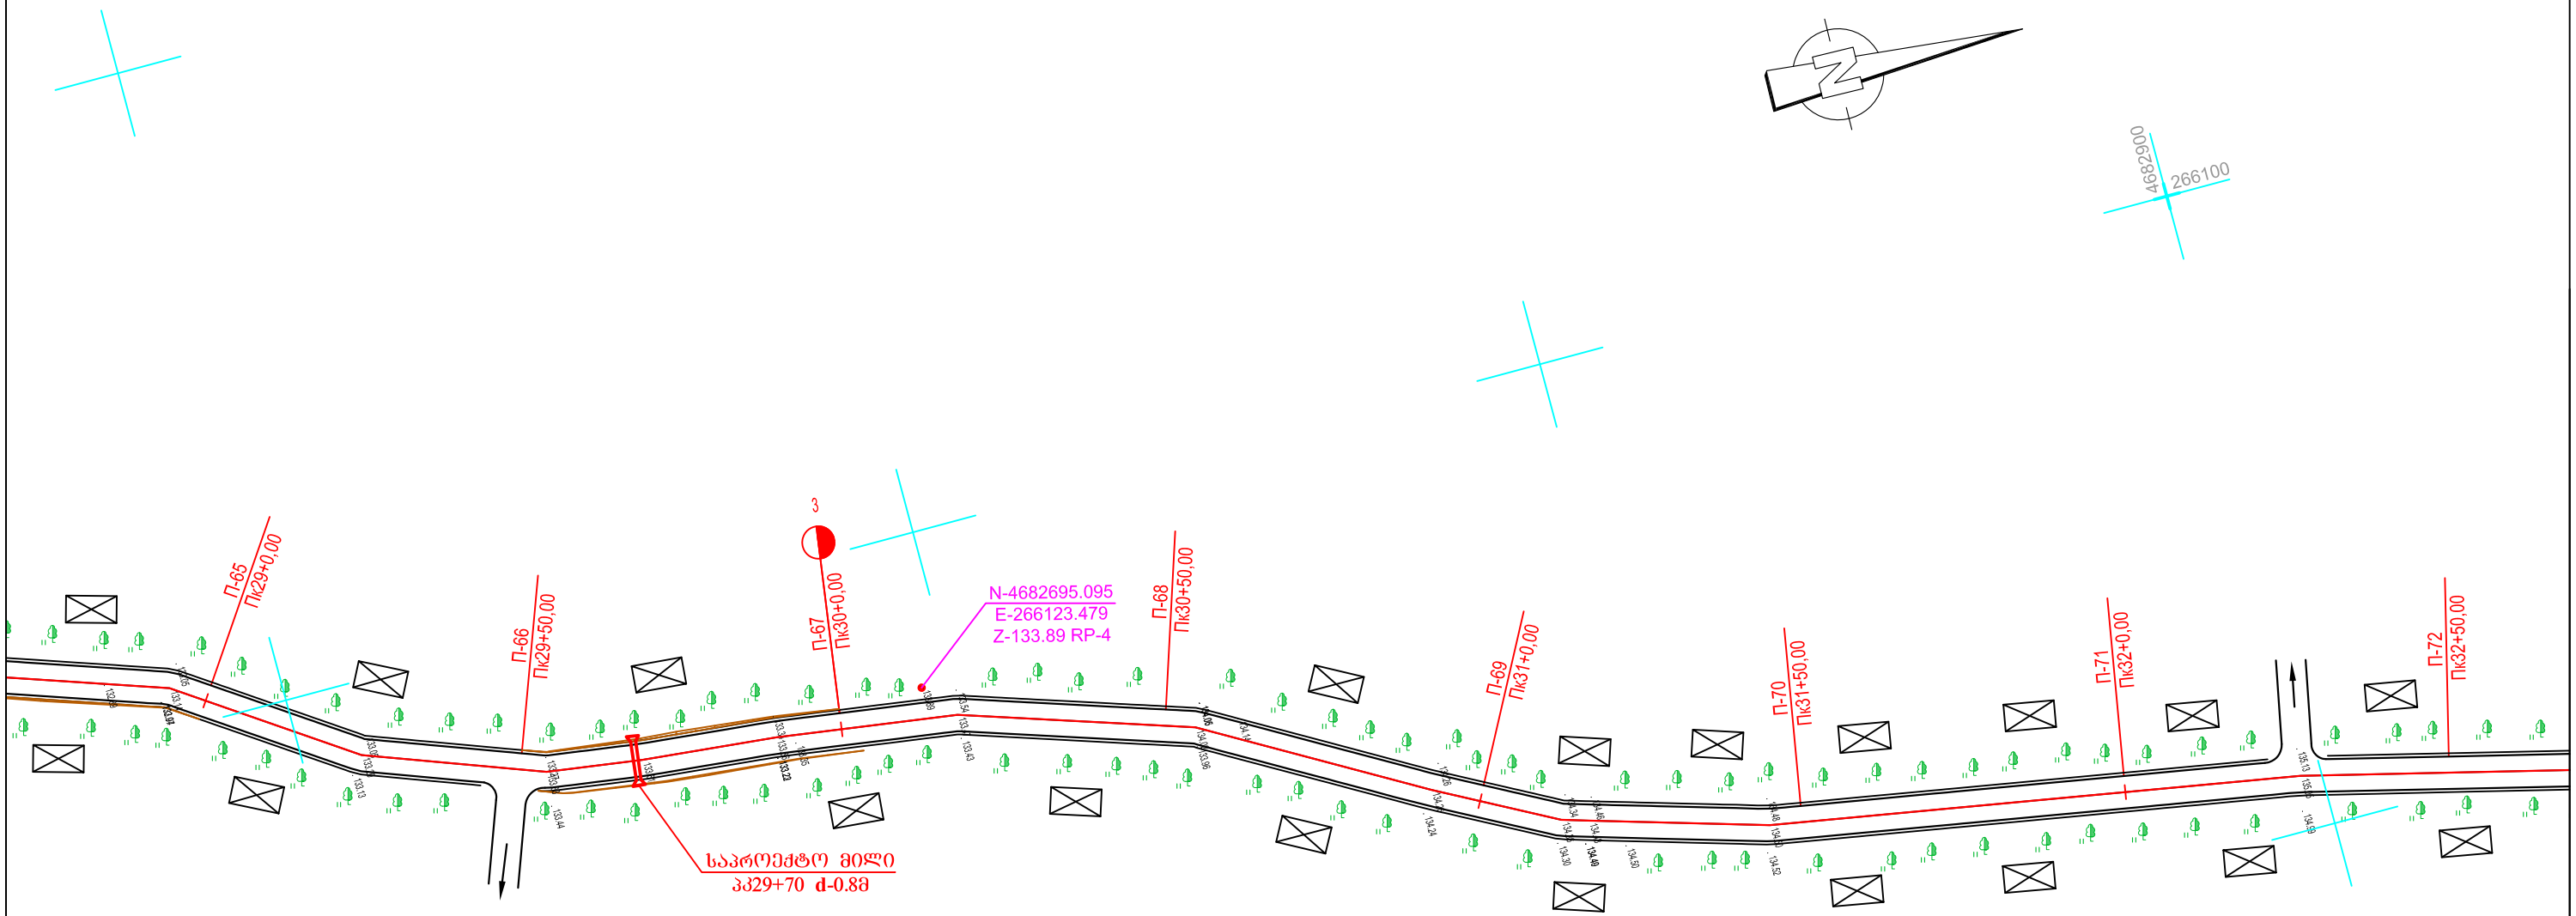

პიროგითი აღნიშვნები

ორმუხლი შეკეთება		ნაძვი 10/0.3 4	ტყე
შენობა (სართული)			ბუჩქი
მშენებარე (დანგრეული) შენობა			ხე
ფარული			მინდორი
ელ. ძვ.სადგური			ბაღი
ელ. გადამცემი ხაზი			მდინარე, ღელე
ასფალტირებული გზა			ბეტონის კიუვეტი
მოხრეშილი (გრუნტის) გზა			მიწის კიუვეტი
რკინიგზა			ტბა, წყალსაცავი
ბეტონის კედელი			ფლატე (მხრილი)
რეპერი			მაღალი ძაბვის ხაზი
UTM კოორდინატთა ბადე	4600000 / 1500	GAS	გაზსადენი
სიმაღლის ნიშნული		W	წყალსადენი
ელ. ბოძი		S	კანალიზაცია
ლითონის ღობე		D	სანიაღვრე
ხის ღობე			ჭის ლუკი
ხიდი			საბაზო ნიშანი
ძეგლი			ბილბორდი

აბაშის მუნიციპალიტეტის თბილისი-სენაკი-ლესელიძის საერთაშორისო ავტომაგისტრალიდან სოფ. წყემის გავლით ა/მნიშვნელობის გზების ა/ბეტონის საფარით მოწყობა

სიტუაციური გეგმა
პკ28+69 - პკ32+68

სტადია	ფურცელი	ფურცლები
ს.დ.	8	14

შ.პ.ს "გზამკვლევი 2001"
2015 წელი