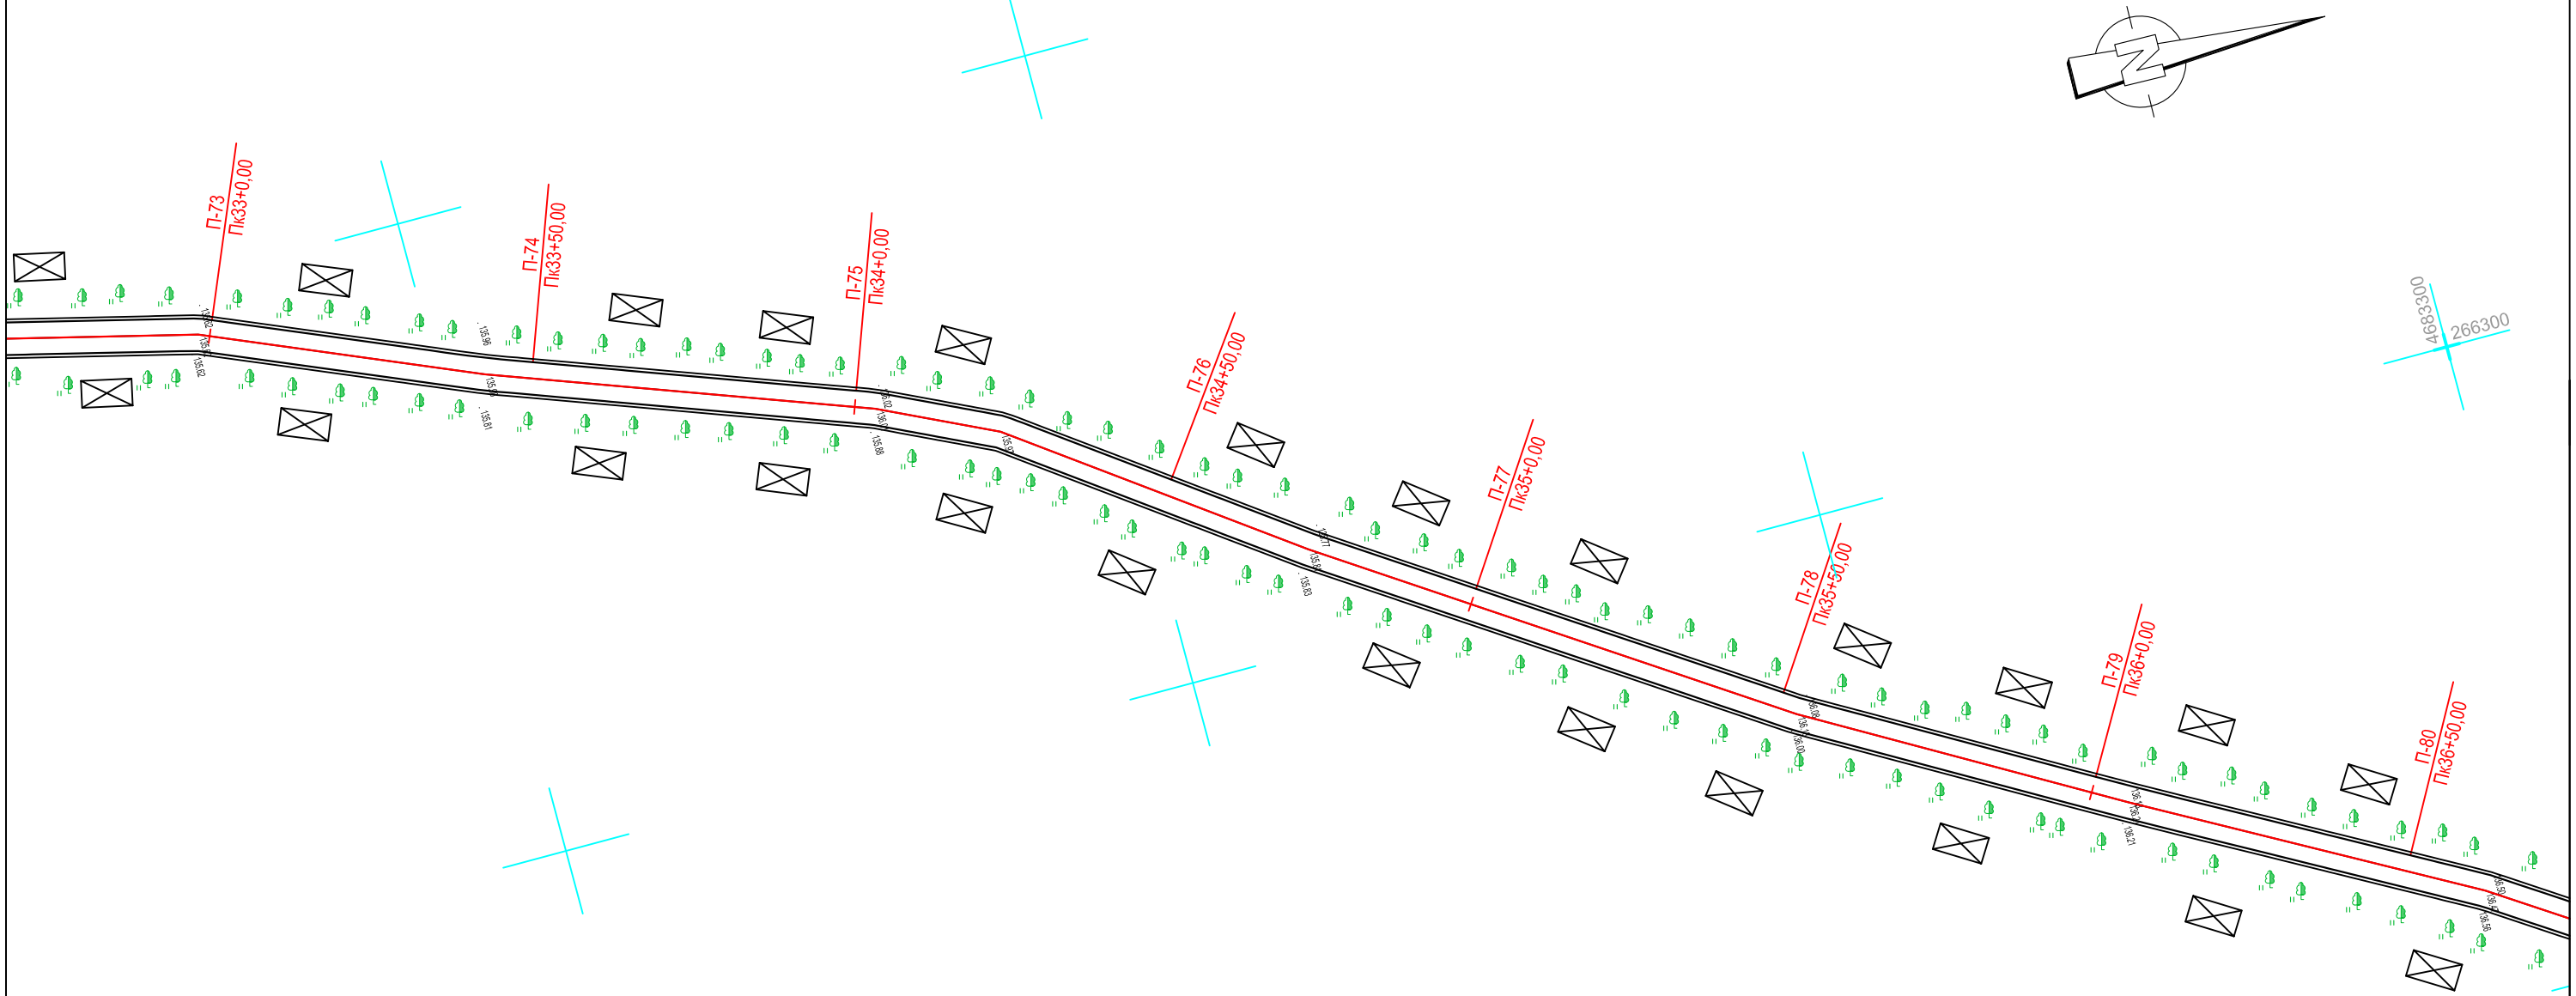


## აეროგეთი აღნიშვნები

| | | | |
|---|---|---|---|
| ორმული შეკეთება | | ნაკვი 10/0.3/4 | ტყე |
| შენობა (სართული) | | | ბუჩქი |
| მშენებარე (დანგრეული) შენობა | | | ხე |
| ფარდული | | | მინდორი |
| ელ. ქვესადგური | | | ბაღი |
| ელ. გადამცემი ხაზი | | | მდინარე, ღელე |
| ასფალტირებული გზა | | | ბეტონის კიუვეტი |
| მოხრეშილი (ტრუნტის) გზა | | | მიწის კიუვეტი |
| რკინიგზა | | | ტბა, წყალსაცავი |
| ბეტონის კედელი | | | ფლატე (თხრილი) |
| რეპერი | | | მაღალი ძაბვის ხაზი |
| UTM კოორდინატთა ბადე | 37000 4600000 | GAS | გაზსადენი |
| სიმაღლის ნიშნული | 1500 | W | წყალსადენი |
| ელ. ბოძი | | S | კანალიზაცია |
| ლიმონის ღობე | | D | სანიაღვრე |
| ხის ღობე | | | ჯის ლუკი |
| ხიდი | | | საგზაო ნიშანი |
| ძეგლი | | | გილგორდი |

| | | |
|---|---|---|
| აბაშის მუნიციპალიტეტის თბილისი-სენაკი-ლესელიძის საერთაშორისო ავტომაგისტრალიდან სოფ. წყემის გავლით ა/მნიშვნელობის გზების ა/ბეტონის საფარით მოწყობა | | |
| სიტუაციური გეგმა<br>პკ32+68 - პკ36+76 | სტადია | ფურცელი | ფურცლები |
| | ს.დ. | 9 | 14 |
| | შ.პ.ს "გზამკვლევი 2001"<br>2015 წელი | | |