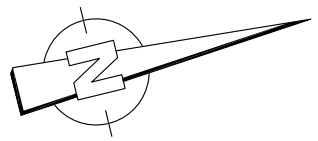

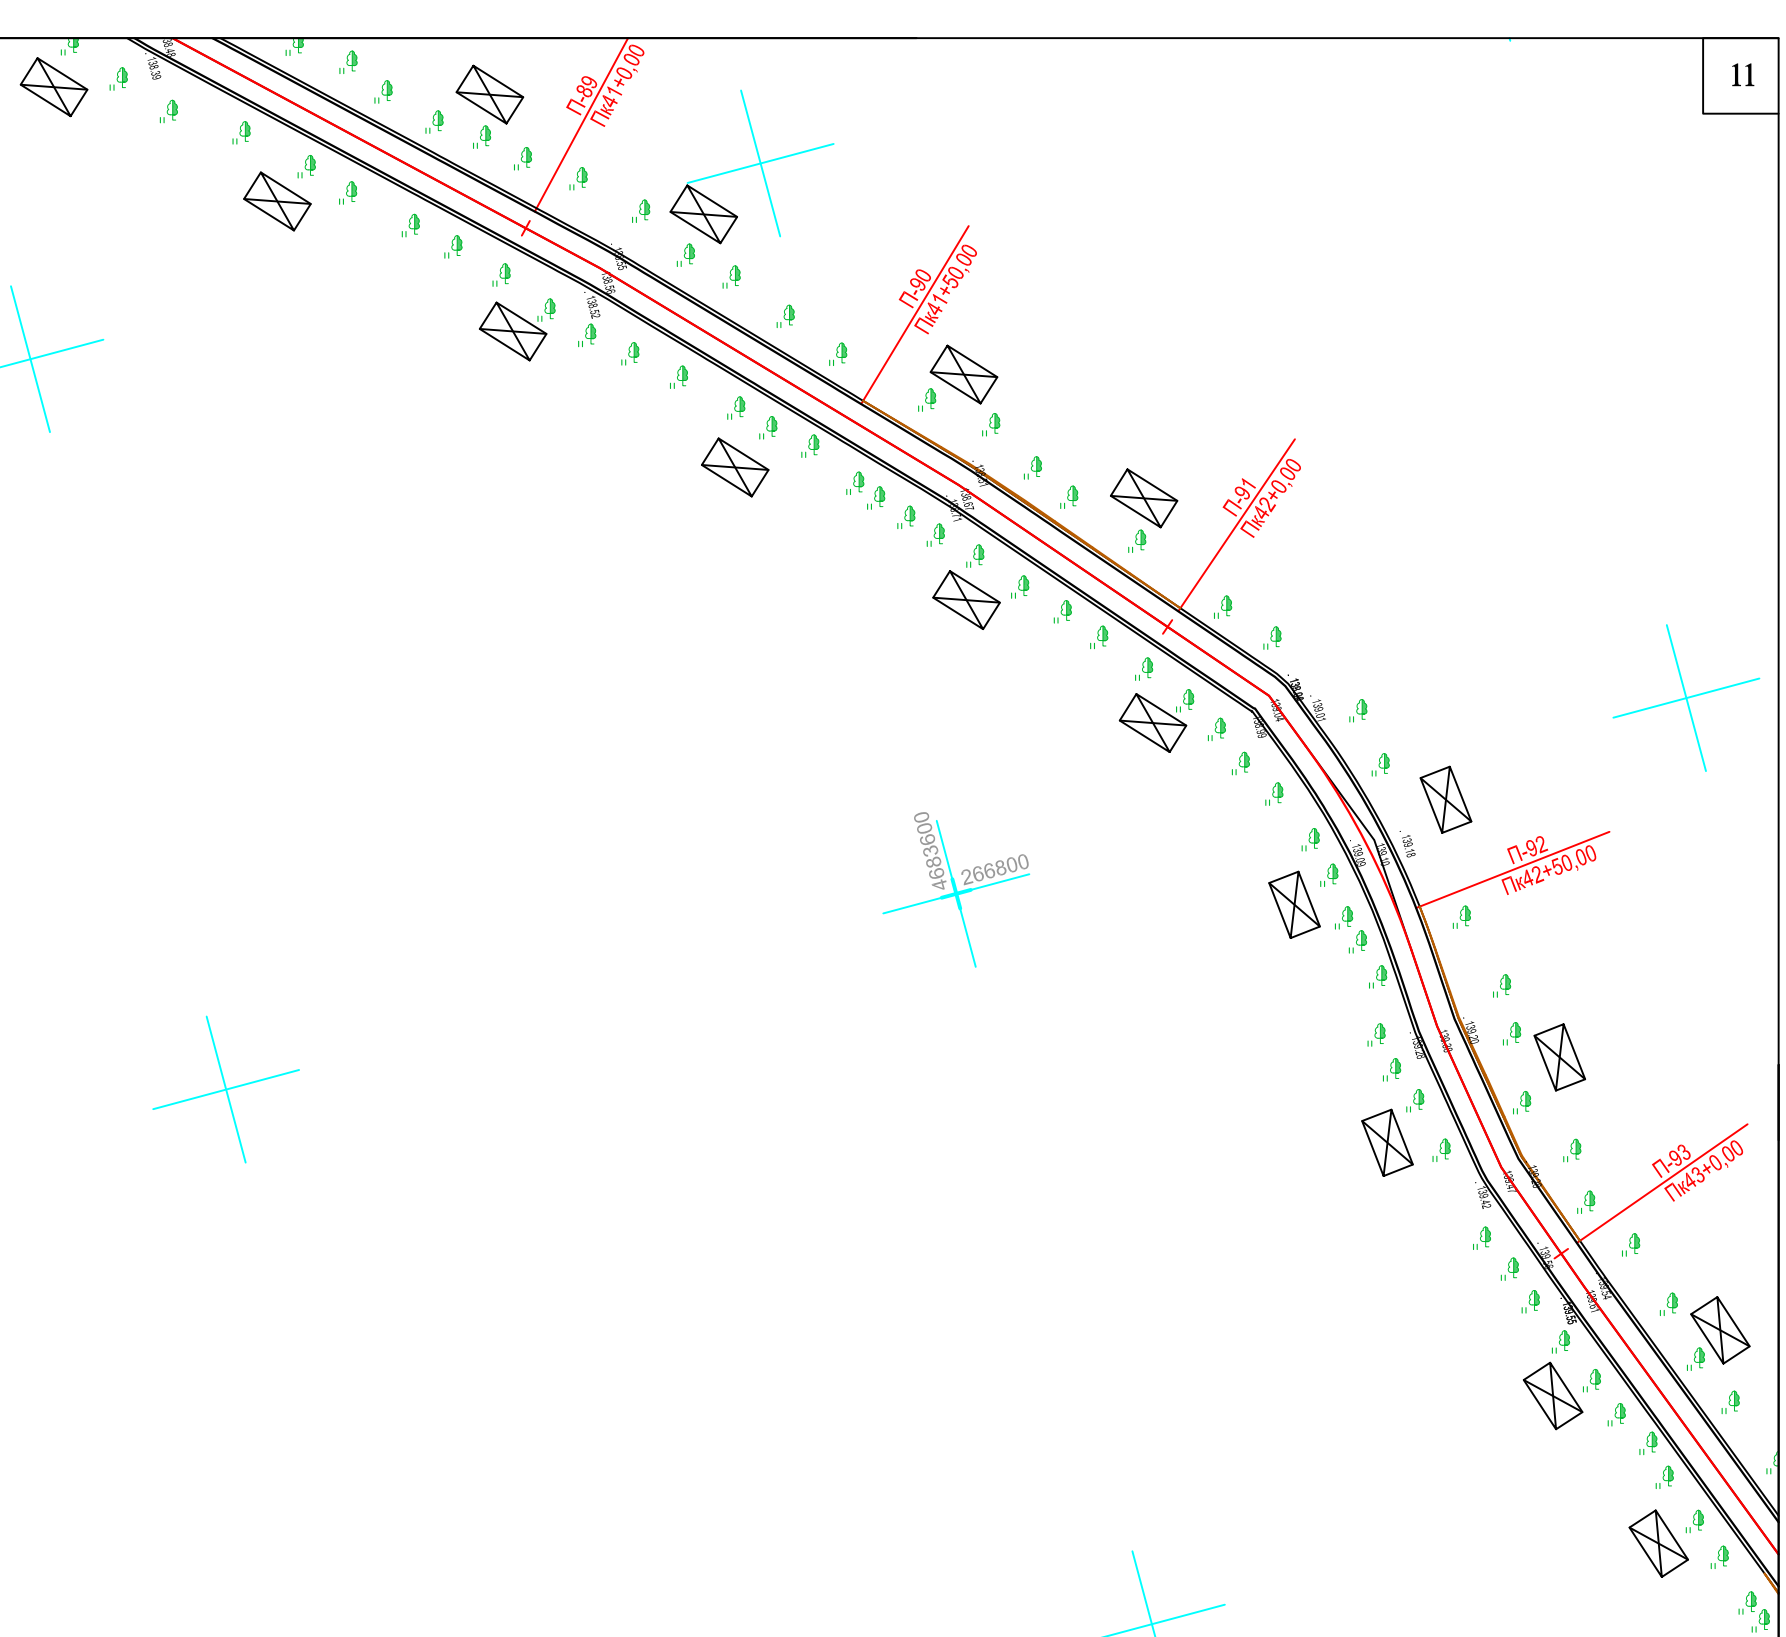

აეროგეთი აღნიშვნები

ორმული შეკეთება		ნაძვი	ტყე
შენობა (სართული)			ბუჩქი
მშენებარე (დანგრეული) შენობა			ხე
ფარდული			მინდორი
ელ. ქსესადგური			ბაღი
ელ. გადამცემი ხაზი			მდინარე, ღელე
ასფალტირებული გზა			ბეტონის კიუვეტი
მოხრეშილი (ტრუნტის) გზა			მიწის კიუვეტი
რკინიგზა			ტბა, წყალსაცავი
ბეტონის კედელი			ფლატე (თხრილი)
რეპერი			მაღალი ძაბვის ხაზი
UTM კოორდინატთა ბადე		GAS	გაზსადენი
სიმაღლის ნიშნული		W	წყალსადენი
ელ. ბოძი		S	კანალიზაცია
ლითონის ღობე		D	სანიაღვრე
ხის ღობე			ჭის ლუკი
ხიდი			საგზაო ნიშანი
ძეგლი			ბილბორდი

აბაშის მუნიციპალიტეტის თბილისი-სენაკი-ლესელიძის საერთაშორისო ავტომაგისტრალიდან სოფ. წყემის გავლით ა/მნიშვნელობის გზების ა/ბეტონის საფარით მოწყობა

სიტუაციური გეგმა
პკ40+50 - პკ43+50

სტადია	ფურცელი	ფურცლები
ს.დ.	11	14

შ.პ.ს "გზამკვლევი 2001"
2015 წელი