პიქტოგრამის აღნიშვნები

- ორმაგული შეკეთება
- შენობა (სართული)
- მშენებარე (დანგრეული) შენობა
- ფარდული
- ელ. ქვესადგური
- ელ. გადამცემი ხაზი
- ასფალტირებული გზა
- მოხრეშილი (ბრუნტის) გზა
- რკინიგზა
- ბეტონის კედელი
- რეპერი
- UTM კოორდინატთა ბადე
- სიმაღლის ნიშული
- ელ. ბოძი
- ლითონის ღობე
- ხის ღობე
- ხიდი
- ქვაგლი
- ნაძვი
- ტყე
- ბუჩქი
- ხე
- მინდორი
- ბაღი
- მდინარე, ღელე
- ბეტონის კიუვეტი
- მიწის კიუვეტი
- ტბა, წყალსაცავი
- ფლატე (მხრიდი)
- მაღალი ძაბვის ხაზი
- GAS — გაზსადენი
- W — წყალსადენი
- S — კანალიზაცია
- D — სანიაღვრე
- ჭის ლუკი
- საგზაო ნიშანი
- ბილბორდი

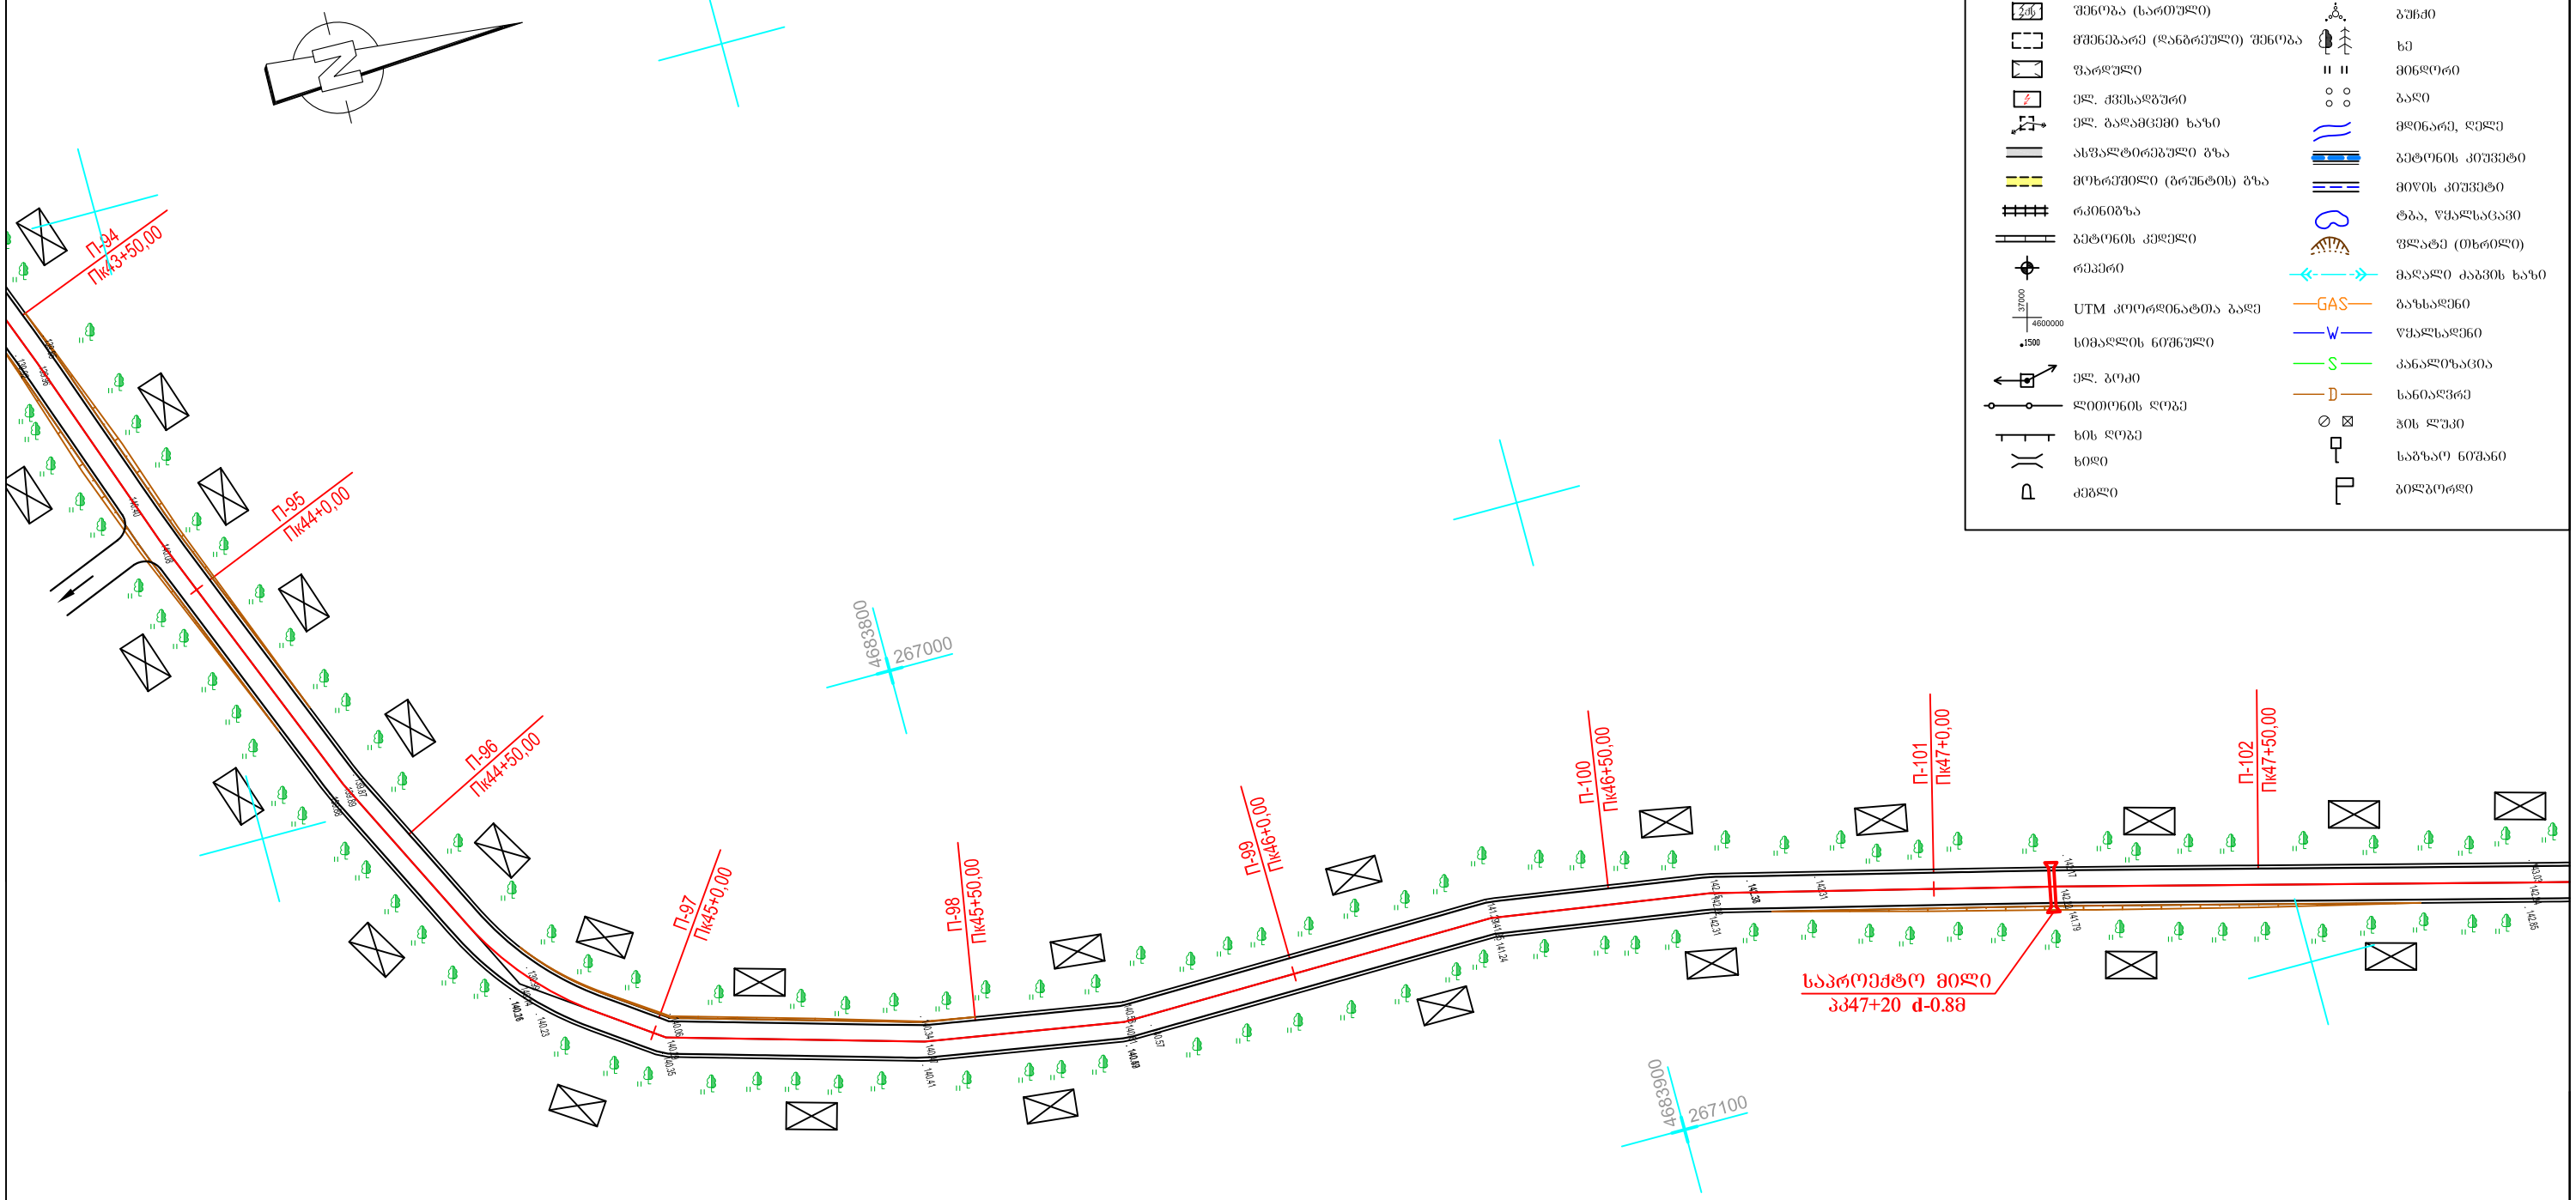

აბაშის მუნიციპალიტეტის თბილისი-სენაკი-ლესელიძის საერთაშორისო ავტომაგისტრალიდან სოფ. წყემის გავლით ა/მნიშვნელობის გზების ა/ბეტონის საფარით მოწყობა	GZAMKVLEVI 2001	
სიტუაციური გეგმა პკ43+50 - პკ48+00	სტადია	ფურცელი	ფურცლები
	ს.დ.	12	14
	შ.პ.ს "გზამკვლევი 2001" 2015 წელი		