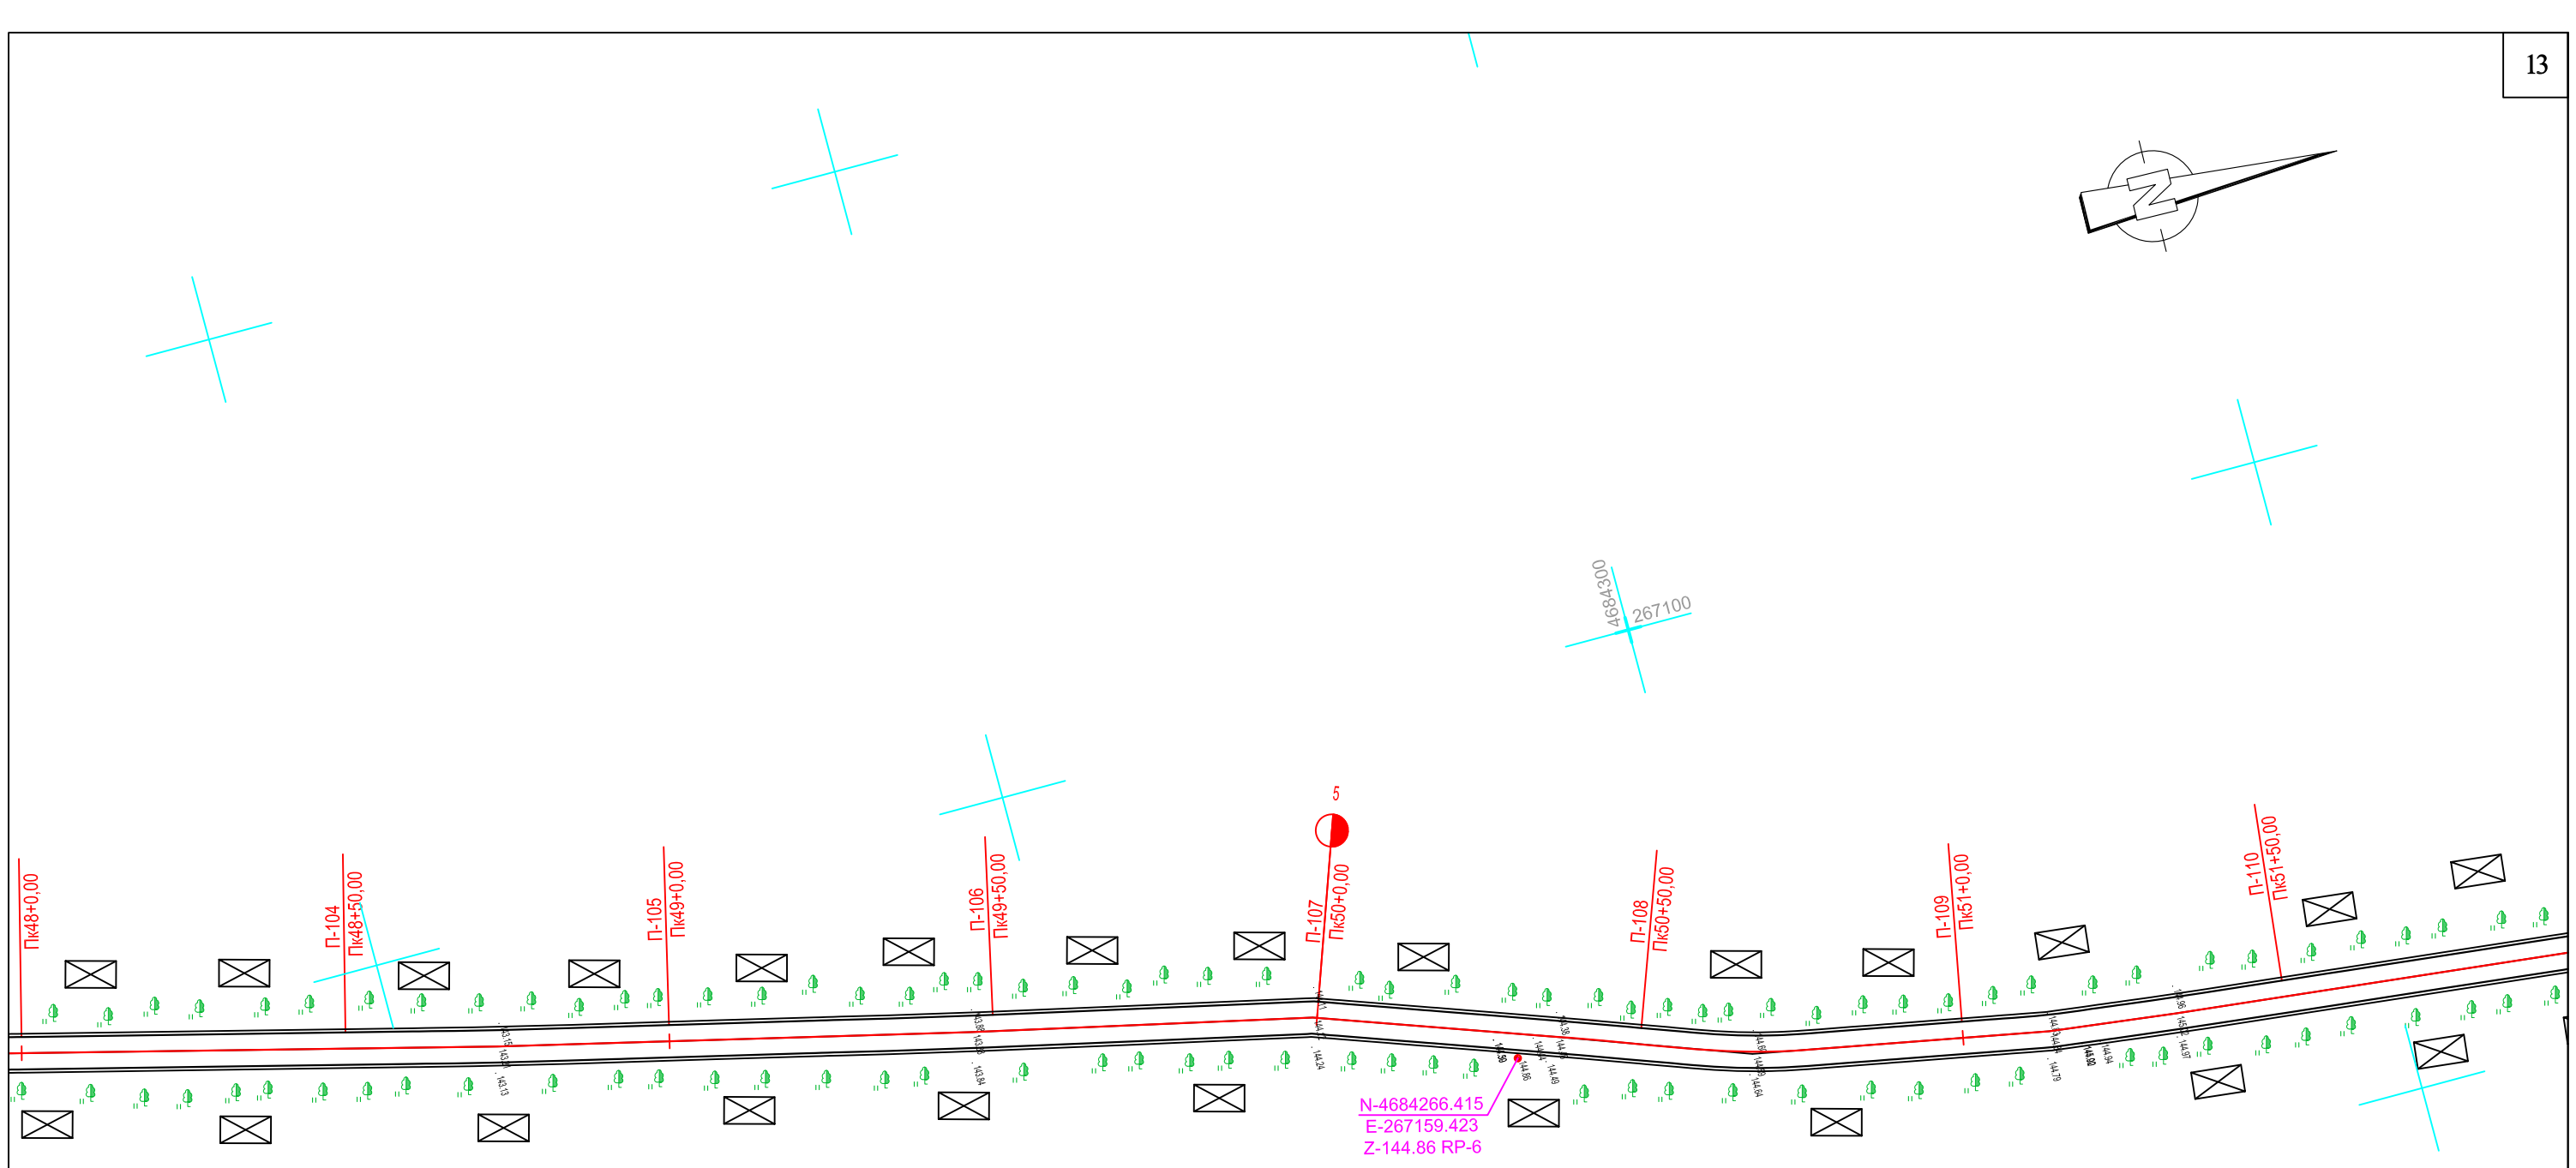

აეროგებით აღნიშვნები

ორმაგი შეკეთება		ნაძვი	ტყე
შენობა (სართული)			ბუჩქი
მშენებარე (დანგრეული) შენობა			ხე
ზარდული			მინდორი
ელ. ქვესადგური			ბაღი
ელ. გადამცემი ხაზი			მდინარე, ღელე
ასფალტირებული გზა			ბეტონის კიუვეტი
მოხრეშილი (ბრუნტის) გზა			მიწის კიუვეტი
რკინიგზა			ტბა, წყალსაცავი
ბეტონის კედელი			ფლატე (მხრილი)
რეპერი			მაღალი ძაბვის ხაზი
UTM კოორდინატთა ბადე	37000 4600000	GAS	გაზსადენი
სიმაღლის ნიშნული	1500	W	წყალსადენი
		S	კანალიზაცია
ელ. ბოძი		D	სანიაღვრე
ლითონის ღობე			ჭის ლუკი
ხის ღობე			საგზაო ნიშანი
ხიდი			ბილბორდი
ძეგლი			

აბაშის მუნიციპალიტეტის თბილისი-სენაკი-ლესელიძის საერთაშორისო ავტომაგისტრალიდან სოფ. წყემის გავლით ა/მნიშვნელობის გზების ა/ბეტონის საფარით მოწყობა

სიტუაციური გეგმა
პკ48+00 - პკ51+95

სტადია	ფურცელი	ფურცლები
ს.დ.	13	14

შ.პ.ს "გზამკვლევი 2001"
2015 წელი