




saganmanaT l e b l o da samecnier o
infrastruqturis ganviTarebis saagent o

**qal aq WiaTuris #5 sajar o sko l is eqimis
kabinet i**



საქართველოს იუსტიციის სამინისტრო
საჯარო რეგისტრის ეროვნული სააგენტო
საკადასტრო გეგმა

მიწის ნაკვეთის საკადასტრო კოდი: 38 10 33 025
ბანცხალების რეგისტრაციის ნომერი: 882014620956
მიწის ნაკვეთის ფართობი: 5600 კვ.მ.
დანიშნულება: არასასოფლო-სამეურნეო
კატეგორია
მომზადების თარიღი: 12.12.14

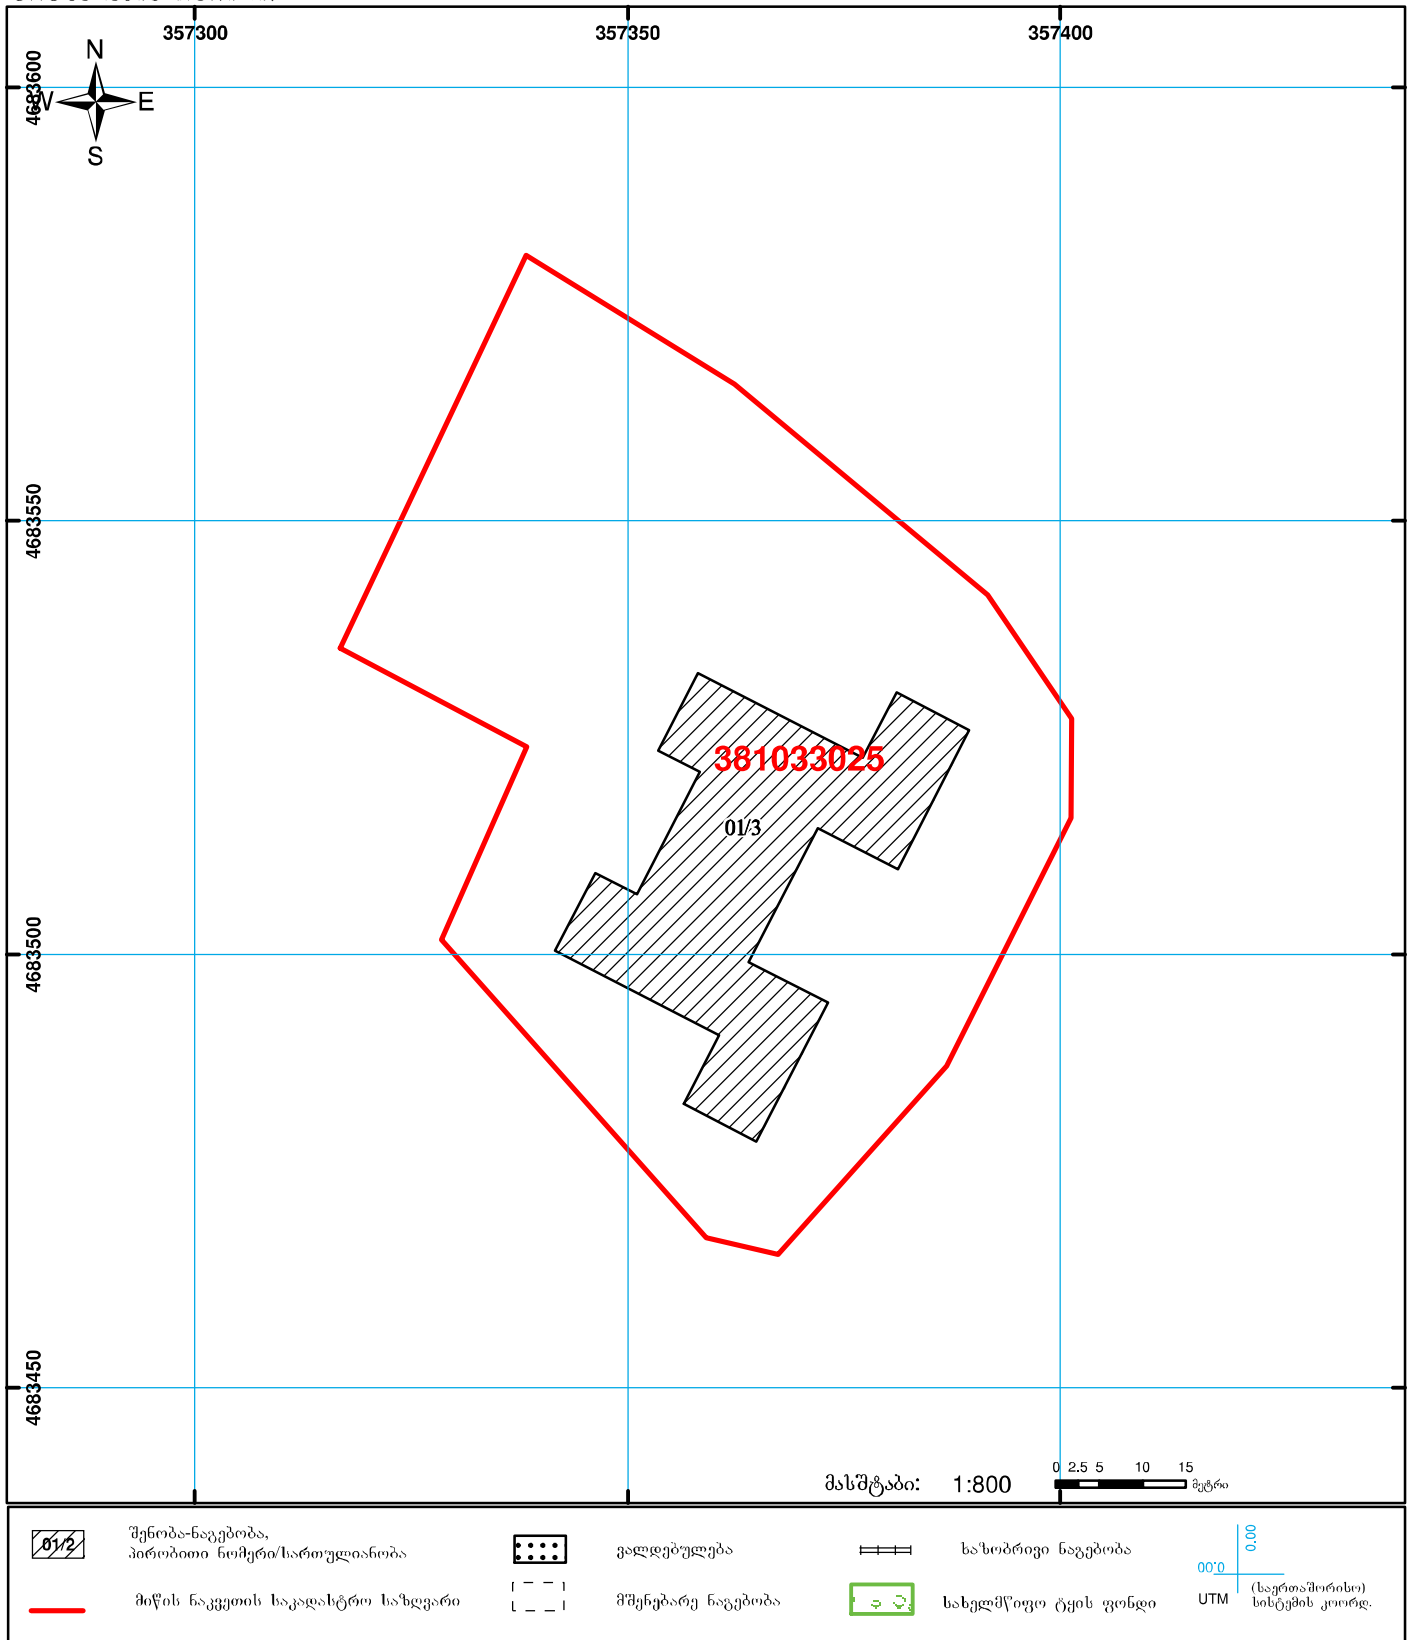



ამონაწერი საჯარო რეესტრიდან

განცხადების რეგისტრაცია
N 882014698792 - 24/12/2014 17:29:02

მომზადების თარიღი
29/12/2014 17:30:01

საკუთრების განყოფილება

ზონა	სექტორი	კვარტალი	ნაკვეთი	ნაკვეთის საკუთრების ტიპი
ჭიათურა	ქალაქი ჭიათურა			საკუთრების განყოფილება
38	10	33	025	ნაკვეთის დანიშნულება: არასასოფლო სამეურნეო
მისამართი: ქალაქი ჭიათურა, ქუჩა გოგებაშვილი, N 12				დამუშავებული ფართობი: 5600.00 კვ.მ.
				ნაკვეთის წინა ნომერი: 38.10.08.041 ;
				შენიშვნა-ნაგებობის ჩამონათვალი: N01 -სკოლის
				სამსართულიანი შენობა- საერთო ფართობი 2661.4 კვ.მ.

მესაკუთრის განყოფილება

განცხადების რეგისტრაცია : ნომერი 382003000487 , თარიღი 24/08/2003

უფლების დამადასტურებელი დოკუმენტი:

- დადგენილება N137/6 , დამოწმების თარიღი:04/08/2004 , ჭიათურის რაიონის გამგეობა

მესაკუთრეები:
სახელმწიფო

მესაკუთრე:
სახელმწიფო

აღწერა:

იპოთეკა

საგადასახადო გირავნობა:

რეგისტრირებული არ არის

სარგებლობა

განცხადების
რეგისტრაცია
ნომერი
882014698792
თარიღი 24/12/2014
17:29:02

მოსარგებლე: სსიპ ქალაქ ჭიათურის N5 საჯარო სკოლა215606315;

მესაკუთრე: სახელმწიფო;

საგანი:5600 კვ.მ. მიწის ნაკვეთის მასზედ არსებული შენობა-ნაგებობით N01 -სკოლის

სამსართულიანი შენობა- საერთო ფართობი 2661.4 კვ.მ. ;

ქონება გადაეცა არსებობის ვადით;

უფლების
რეგისტრაცია: თარიღი
29/12/2014

წერილი, რეესტრის ნომერი N13/49222, დამოწმების თარიღი17/12/2014, სსიპ სახელმწიფო
ქონების ეროვნული სააგენტო

ვალდებულება

ყაღაღა/აკრძალვა:

რეგისტრირებული არ არის

მოვალეთა რეესტრი:

რეგისტრირებული არ არის

"ფიზიკური პირის მიერ 2 წლამდე ვადით საკუთრებაში არსებული მატერიალური აქტივის რეალიზაციისას, აგრეთვე საგადასახადო წლის განმავლობაში 1000 ლარის ან მეტი ღირებულების ქონების საჩუქრად მიღებისას საშემოსავლო გადასახადი გადახდას ექვემდებარება საანგარიშო წლის მომდევნო წლის 1 აპრილამდე, რის შესახებაც აღნიშნული ფიზიკური პირი იმავე ვადაში წარუდგენს დეკლარაციას საგადასახადო ორგანოს. აღნიშნული ვალდებულების შეუსრულებლობა წარმოადგენს საგადასახადო სამართალდარღვევას, რაც იწვევს პასუხისმგებლობას საქართველოს საგადასახადო კოდექსის XVIII თავის მიხედვით."

- დოკუმენტის ნამდვილობის გადამოწმება შესაძლებელია საჯარო რეესტრის ეროვნული სააგენტოს ოფიციალურ ვებ-გვერდზე www.napr.gov.ge;
- ამონაწერის მიღება შესაძლებელია ვებ-გვერდზე www.napr.gov.ge, ნებისმიერ ტერიტორიულ სარეგისტრაციო სამსახურში, იუსტიციის სახლებისა და სააგენტოს ავტორიზებულ პირებთან;
- ამონაწერში ტექნიკური ხარვეზის აღმოჩენის შემთხვევაში დაგვიკავშირდით: 2 405405 ან პირადად შეაფხეთ განაცხადი ვებ-გვერდზე;
- კონსულტაციის მიღება შესაძლებელია იუსტიციის სახლის ცხელ ხაზზე 2 405405;
- საჯარო რეესტრის თანამშრომელთა მხრიდან უკანონო ქმედების შემთხვევაში დაგვიკავშირდით ცხელ ხაზზე: 08 009 009 09
- თქვენთვის საინტერესო ნებისმიერ საკითხთან დაკავშირებით მოგვწერეთ ელ-ფოსტით: info@napr.gov.ge

ქალაქ ჭიათურის N5 საჯარო სკოლის ექიმის კაბინეტის მოწყობის სამუშაოები

განმარტებითი ბარათი

განათლებისა და მეცნიერების სამინისტროს დავალებით საგანმანათლებლო და სამეცნიერო ინფრასტრუქტურის განვითარების სააგენტო ახორციელებს საჯარო სკოლების ექიმის კაბინეტის მოწყობის სამუშაოებს.

სადემონტაჟო სამუშაოები:

- კედლებზე განსაზღვრულია ნაღესის მოხსნა, ელექტრობის სრული დემონტაჟი
იატაკის დემონტაჟი კონსტრუქციამდე

დანარჩენი სამუშაოები იხილეთ დეფექტურში.

იატაკი: ექიმის კაბინეტში საჭიროა ხელსაბანისათვის მოეწყოს (კუთხეში) 1,20X1,20მ-ის ხელოვნური გრანიტის იატაკი 600X600მმ-იანი ფილით, ხოლო დანარჩენ იატაკზე მოეწყოს ლამინატი. იატაკების გადაბმა მოხდეს ალუმინის გადაბმის პროფილით. (იხ. გეგმა). აუცილებელია ლამინატის იატაკის დონე გაუსწორდეს დერეფნისას.

კედელი: ხელოვნური გრანიტის იატაკი მოწყობის ადგილას კედლები 1,2 მ-ის სიმაღლეზე მოპირკეთდეს მოჭიქული ფილებით. (იხ. გეგმა) მთელს ოთახში 1,80მ-ის სიმაღლეზე შეიღებოს ზეთოვანი საღებავით (ორჯერ), ხოლო დანარჩენი შეიღებოს წყალემულსიური საღებავით. ფერი თეთრი, ცისფერი (პასტელური)

ჭერი: მოეწყოს ამსტრონგის ტიპის შეკიდული ჭერი.

კარი: „მდფ“-ის ყრუ კარი.

ელექტრობა: მოეწყოს ამსტრონგის ტიპის სანათები 4ც, დეფექტურის შესაბამისად. ოთახის ოთხივე კედელი უზრუნველყოფილი იქნეს როზეტით (აქედან ერთი საჭიროა დაყენდეს 1,80მ-ის სიმაღლეზე, წყალგამაცხელებელი ავზისათვის).

წყალკანალი: ოთახი უზრუნველყოფილ იქნას წყლის მიწოდებით. დეფექტურ სამუშაოებში განსაზღვრულია ხელსაბანის მოწყობის სამუშაოები. მილები საჭიროა დაიმალოს ნაღესში.


arsequi i gegma 1:50



-arsequi i iataki - 14,16 m²



- sademontaJo kedeli - 0.15 m³

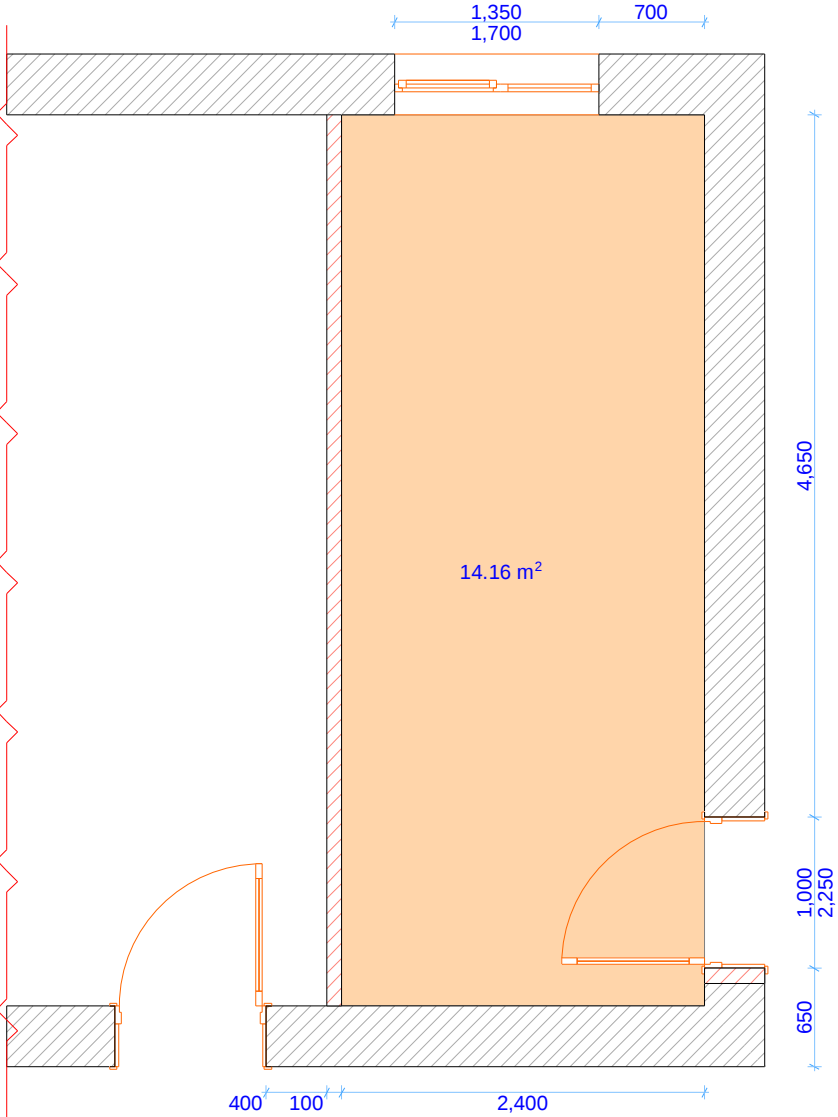

dasaxeleba

qalaq WiaTuris #5 sajaro
skolis eqimis kabinet i

saqarTvelo

WiaTuris municipaliteti

ssip



saganmanaTleblo da samecniero
infrastruqturis ganvTarebis saagento

m. aleqsiZis 1. Senoba-nageboba #1. II sarTuli
Tbilisi
saqarTvelo
2600
t.: (+995 32) 2 200 220; 2 200 233; www.esida.ge

naxaz is dasaxeleba

arsequi i gegma



naxaz is statusi
teqnikiuri dokumentacia
/arqiteqtura/

Seasruli
iona SerazadiSvili

masStabi


1:50

furc. # 2 statusi revizia

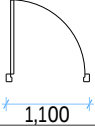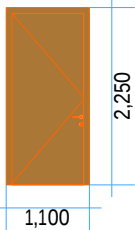karebis specifikacia	
dasaxe leba	k-1
raodenoba	1
simaR le	2,250
sigane	1,100
zedxed i	
winxedi	
far Ti	2.48 m ²
masa la	"md f"


- 

-laminatis iataki - 14.49 m²
- 

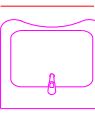
-xelovnuri graniti 600X600mm - 1.44m²
- 

-aluminis gadabmis profili - 3.40m
- 

-saproeqto xelsabani
- Weris simaR le - 3.50m

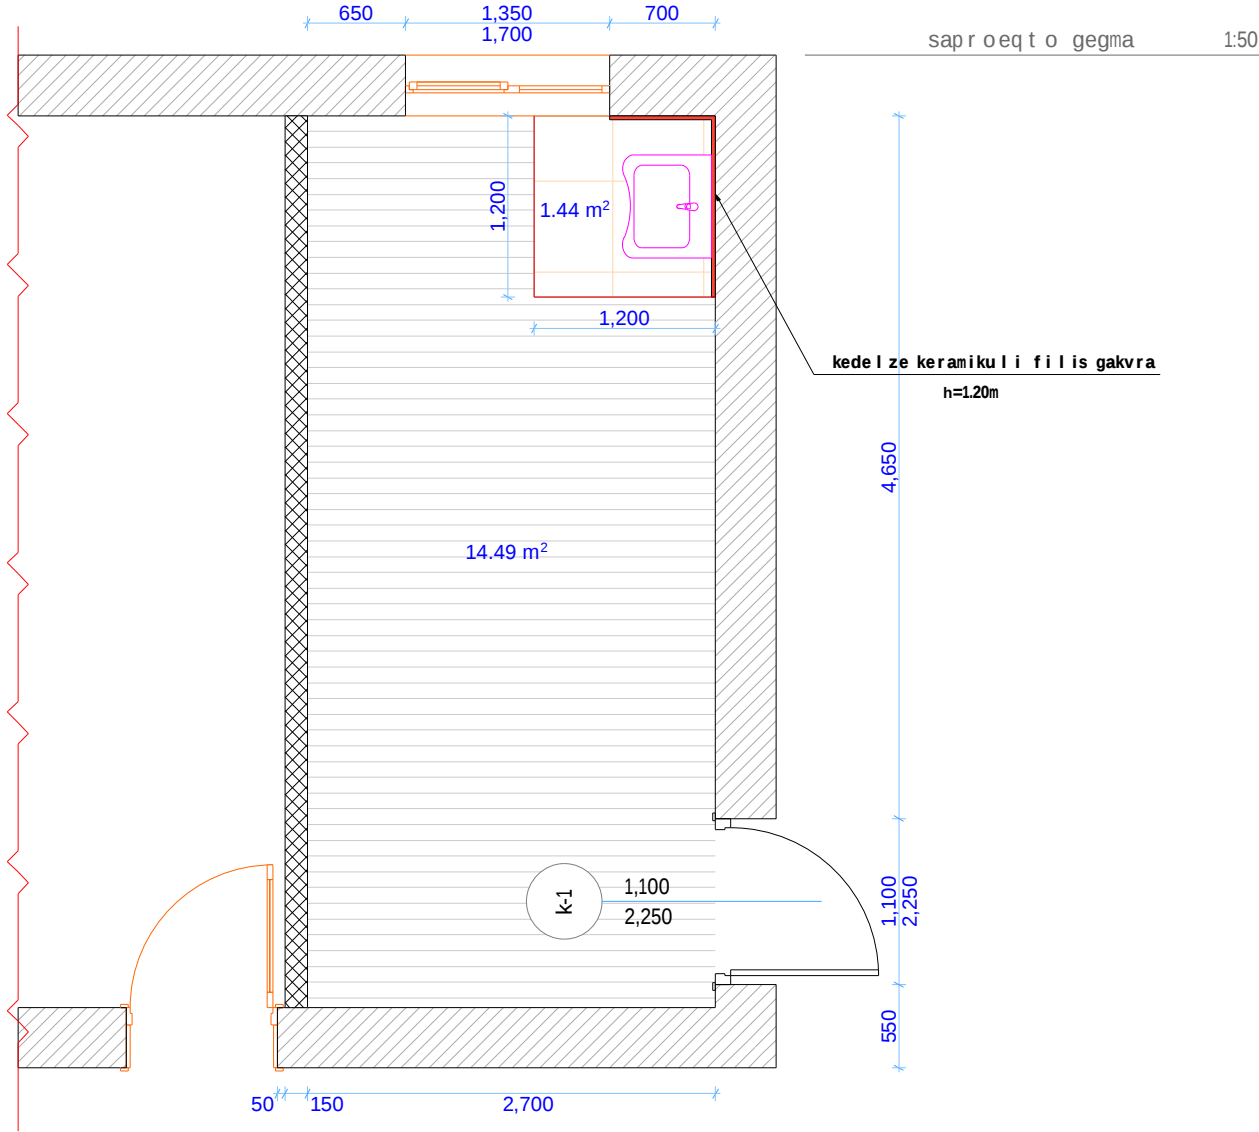

dasaxe leba qalaq WiaTuris #5 sajaro sko l is eqimis kabinet i saqar Tvel o WiaTuris municipa l i tet i	ssip  saganmanaTleb lo da samecniero infrastruqturis ganviTarebis saagent o m. aleqsiZis 1. Senoba-nageboba #1. Il sarTuli Tbi l is i saqar Tvel o 2600 t.: (+995 32) 2 200 220; 2 200 233; www.esida.ge	naxaz is dasaxe leba	Seasru la iona SerazadiSvi l i
		saproeqt o gegma	masS tabi 1:50
		naxaz is statusi teqnikiuri dokumentacia /arqi teqtura/	furc. # 3 statusi revizia

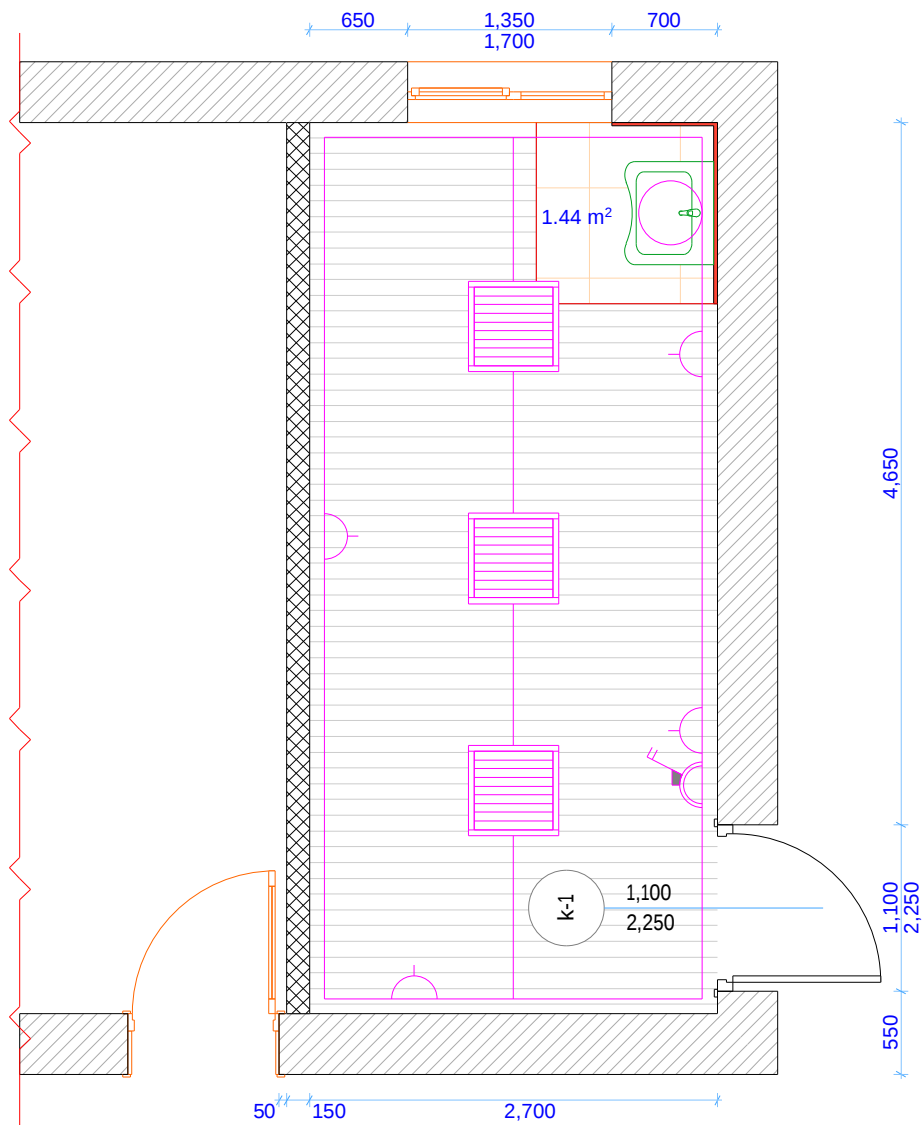

e l e q t r o b a

1:50

-  - amstrongis sanaTi
-  - saStefselo rozeti
-  - CamrTveli
-  - aristonis tipis wylis gamacxlebeli

ix. defeqturi

dasaxe leba

qal aq WiaTuris #5 sajaro
sko l is eqimis kabinet i

saqarTvelo
WiaTuris municipaliteti

ssip



saganmanaTleblo da samecniero
infrastruqturis ganviTarebis saagento

m. aleqsiZis 1. Senoba-nageboba #1. II sarTuli
Tbilisi
saqarTvelo
2600
t.: (+995 32) 2 200 220; 2 200 233; www.esida.ge

naxaz is dasaxe leba

e l e q t r o b a

naxaz is statusi
teqnikuri dokumentacia
/e l e q t r o b a/

Seasru la
iona SerazadiSvili


masS tabi

1:50

furc. #


4

statusi revizia

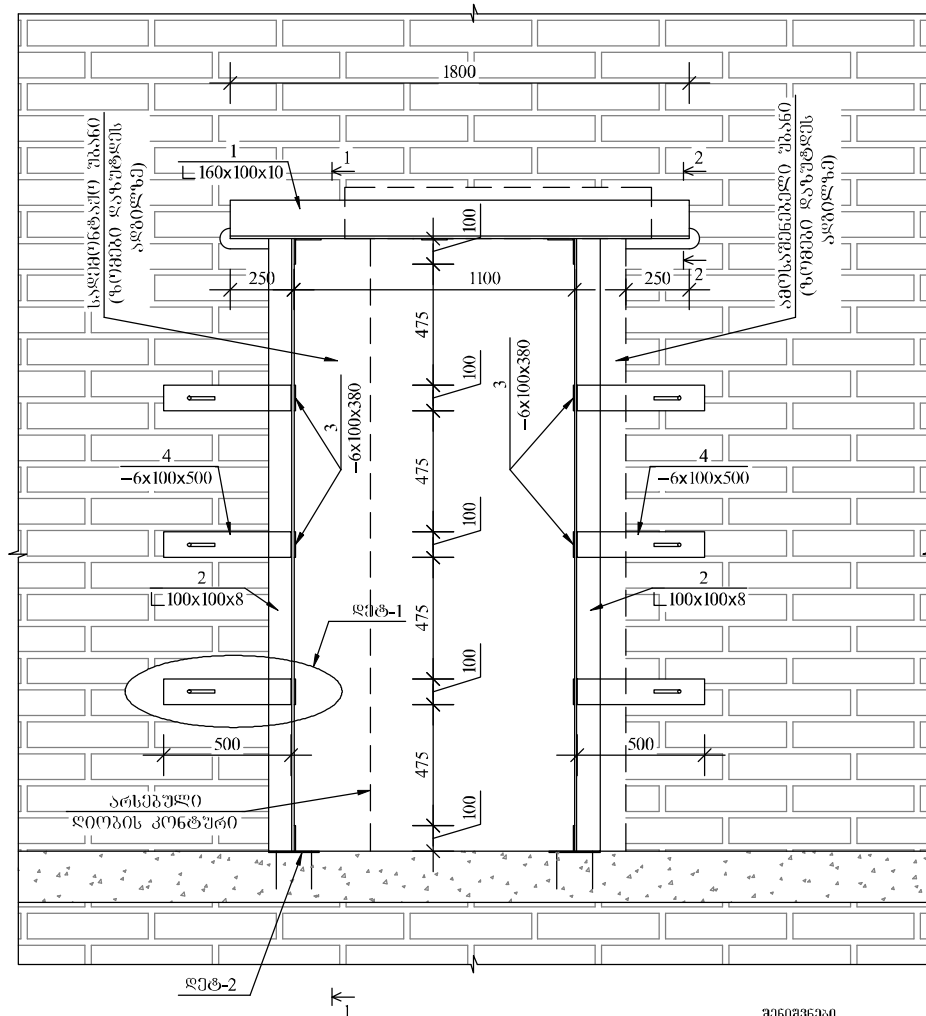

შენიშვნები

პროექტი 3-3, შეტ-1 მხ. შეტ-2 მხ. 4-5.

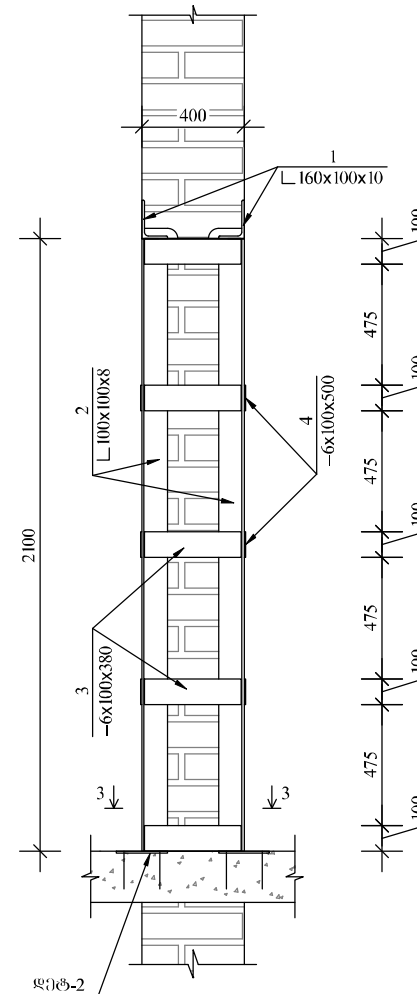

dasaxleba

გალაგ WiaTuris #5 sajaro
skolis eqimis kabinet i

saqarTvelo

WiaTuris municipaliteti

ssip



saganmanaTleblo da samecniero
infrastruqturis ganvTarebis saagento

m. aleqsiZis 1. Senoba-nageboba #1. Il sarTuli
Tbilisi
saqarTvelo
2600
t.: (+995 32) 2 200 220; 2 200 233; www.esida.ge

naxaz is dasaxleba

Riobis gafarToebs-moCarCoebis
detalebi, Wri li 1-1

naxaz is statusi

teqniki dokumentacia
/konstruqciebi/

Seasrula
daviT zurabiSvili

masStabi

furc. #

5

statusi revizia

Figure 10-10 shows the reinforcement details for a corner joint. (a) Section view: A corner joint with reinforcement bars 2 and 3. The vertical dimension is 400, and the horizontal dimension is 1100. The reinforcement bars are labeled 2 and 3. (b) Plan view: A corner joint with reinforcement bars 2 and 3. The horizontal dimension is 1100, and the vertical dimension is 400. The reinforcement bars are labeled 2 and 3. The dimensions 200 and 100x100x8 are also indicated.

Technical drawing of a rectangular plate with dimensions and hole specifications. The plate has a total width of 200 and a total height of 200. The dimensions are specified as follows:

- Top edge: 100 (left half) and 100 (right half).
- Left edge: 30 (top corner), 140 (main vertical section), and 30 (bottom corner).
- Right edge: 30 (top corner), 140 (main vertical section), and 30 (bottom corner).
- Bottom edge: 30 (left corner), 140 (main horizontal section), and 30 (right corner).
- Internal dimensions: 70 (width of the top-left corner cutout) and 30 (width of the bottom-left corner cutout).
- Holes: Two holes are shown, each with a diameter of $\varnothing 14$.

Technical drawing of a roof plan. The drawing shows a rectangular structure with a roof slope indicated by a line with a vertical rise of 9 and a horizontal run of 6. The roof is labeled with a slope of 10 and a structural specification of 3Ø12AIII. The overall dimensions are 144 (width) and 200 (length). The drawing includes a section line with a break symbol and a dimension of 30. The drawing is labeled with a scale of 1:100.

ერთეული				სულ	
პოზ. №	პროცენტი	მოზრდის მ	წონის კგ	რაოდ. ც	წონის კგ
1	2	3	4	5	6
1	└ 160x100x10	1800	35.640	2	71.280
2	└ 100x100x8	2400	29.400	4	117.600
3	— 6x100	380	1.790	13	23.270
4	— 6x100	500	2.355	12	28.260
5	Ø12AIII	600	0.533	6	3.198
6	— 6x200	200	1.413	4	5.652
7	Ø12AIII	150	0.134	12	1.608
შეღებულობაზე 2%					5.018
სულ					255.886

[illegible]

furc. #	statusi revizia
6	