


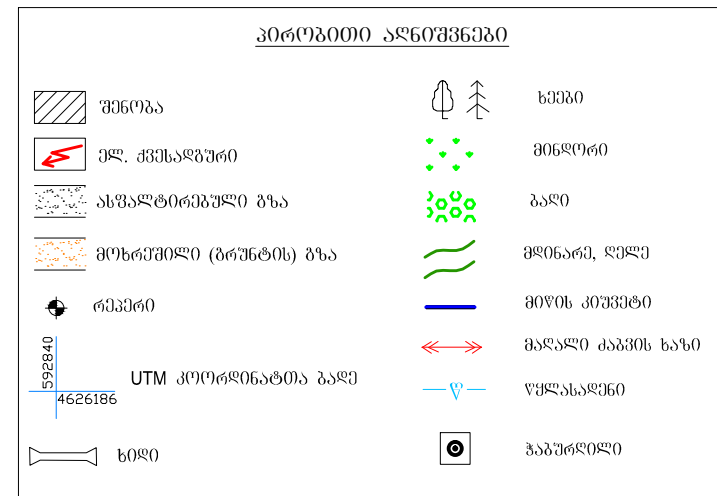

ლაბოდეხის მუნიციპალიტეტის სოფ. ბოლოკიანი-კართუხნის
შიდა სასოფლო გზის ა/პეტონით მოწყობა

სიტუაციიური გეგმა პპ0+00-დან პპ7+35-მდე	სტადია	ფურცელი	მასშტაბი
	სდ		1:4000

N
4626300
592900

რკ-1
ჯვრის ძირი
X-592829
Y-4626189
Z-252.59
პპ0-10.72

მიწისძვრი
d=1000მმ
პპ0+72

პპ0+00
X-592840
Y-4626186
Z-251.7

პპ1+00

პპ2+00

პპ2+50






სიტუაციური გეგმა
პპ0+00-დან პპ2+50-მდე

სტადია	ფურცელი	მასშტაბი
სგ		1:1000

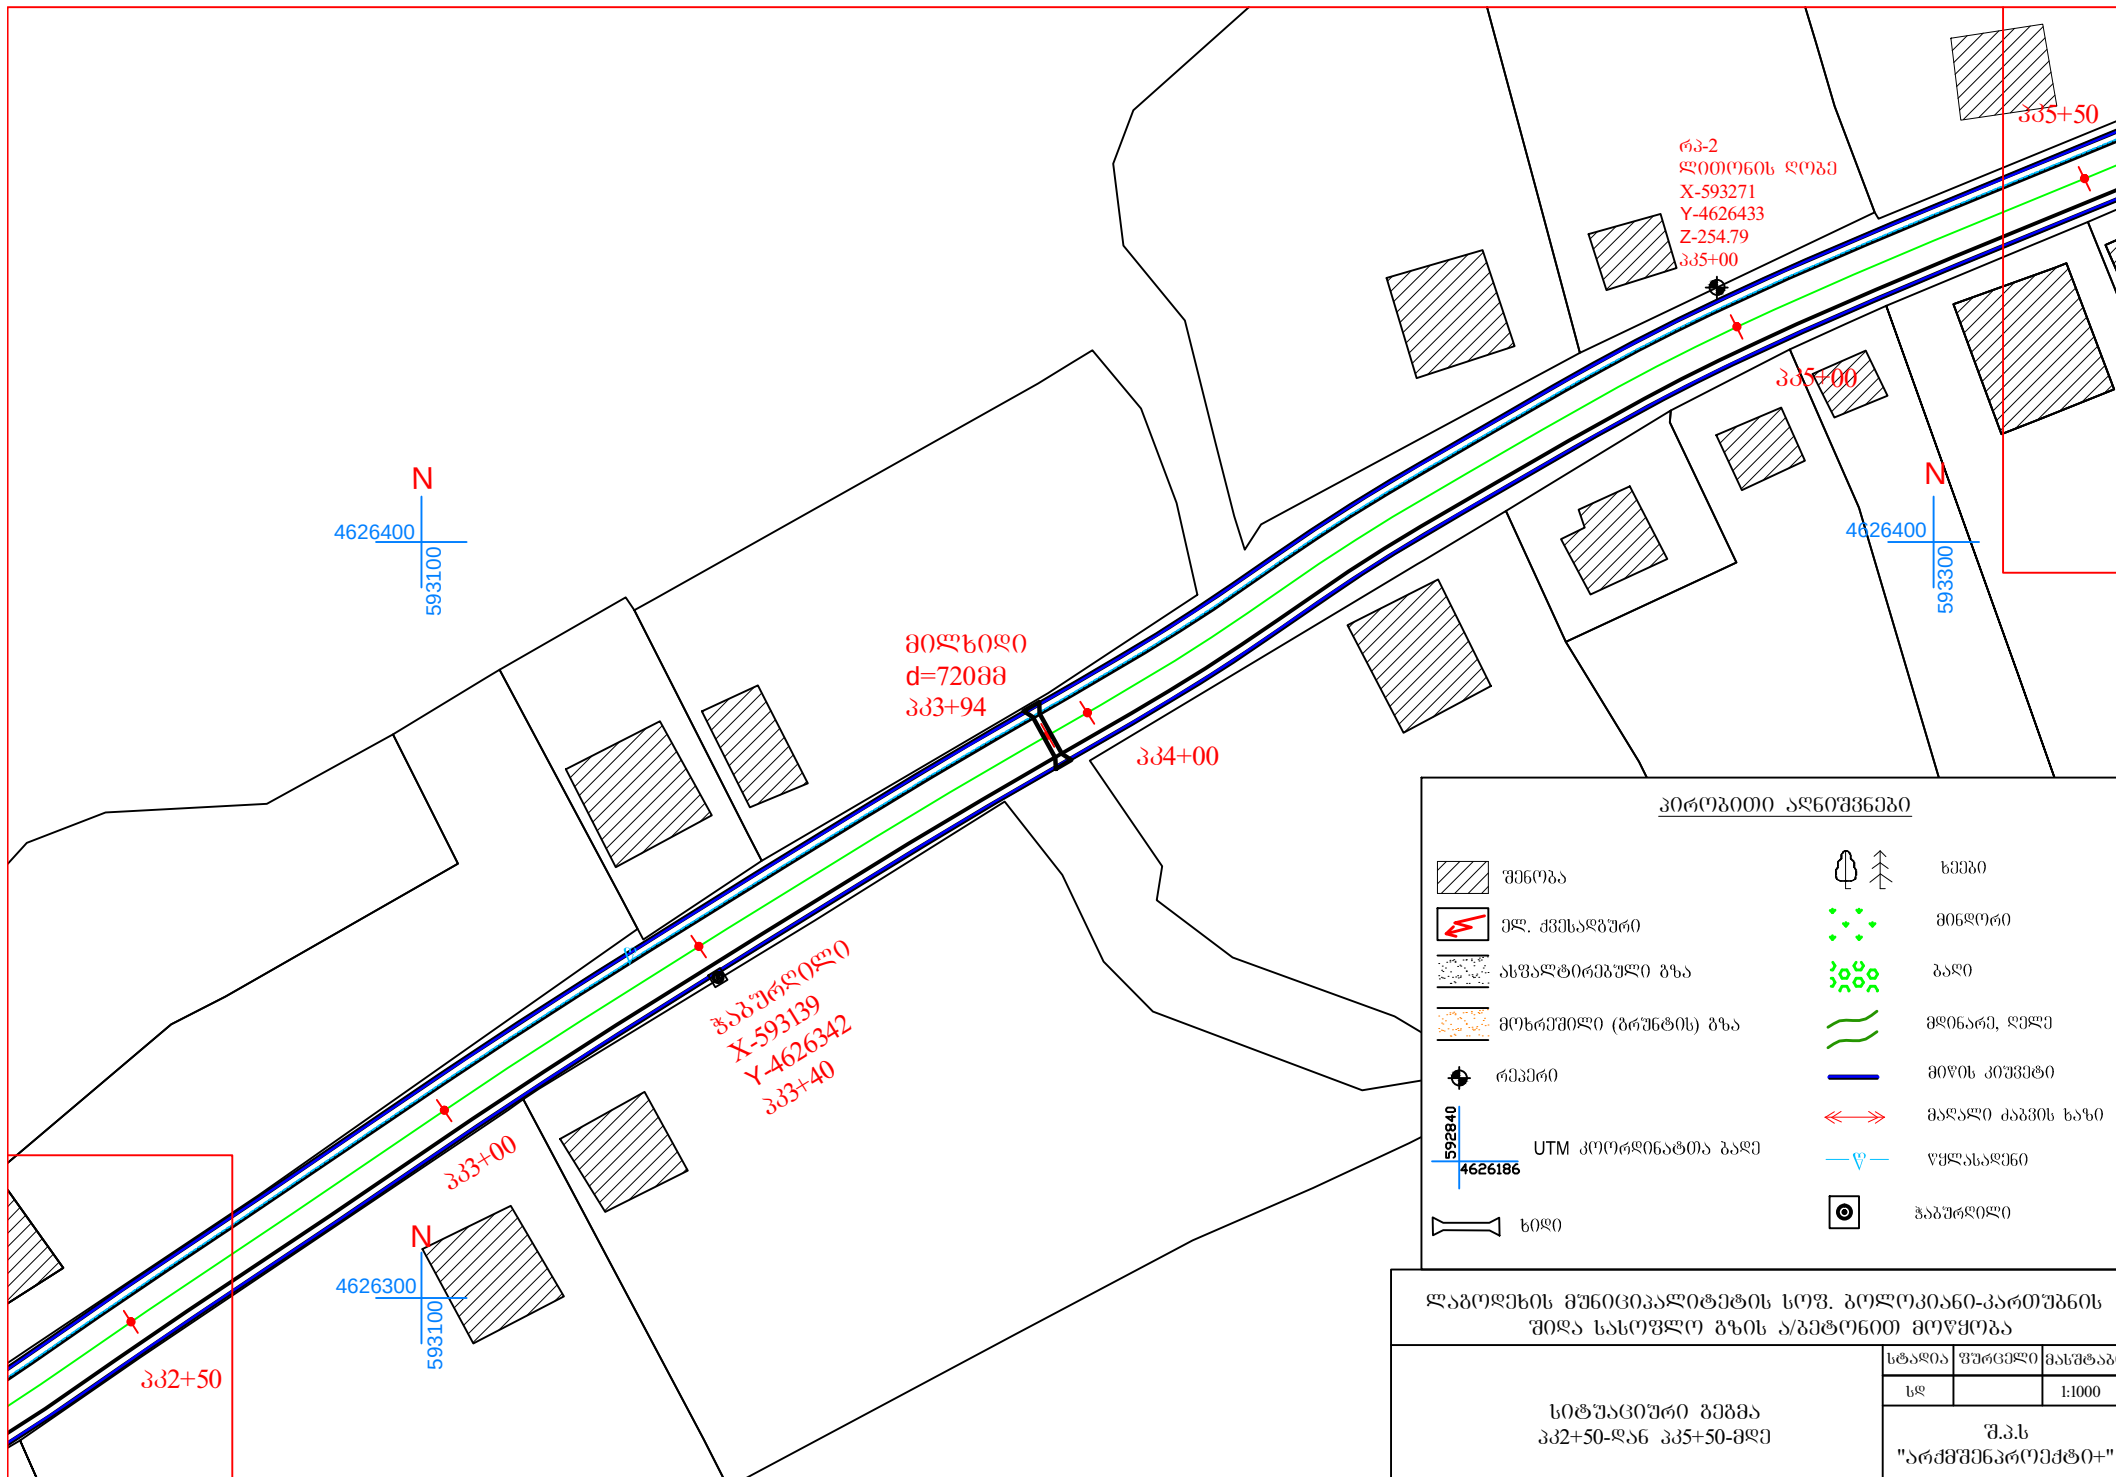

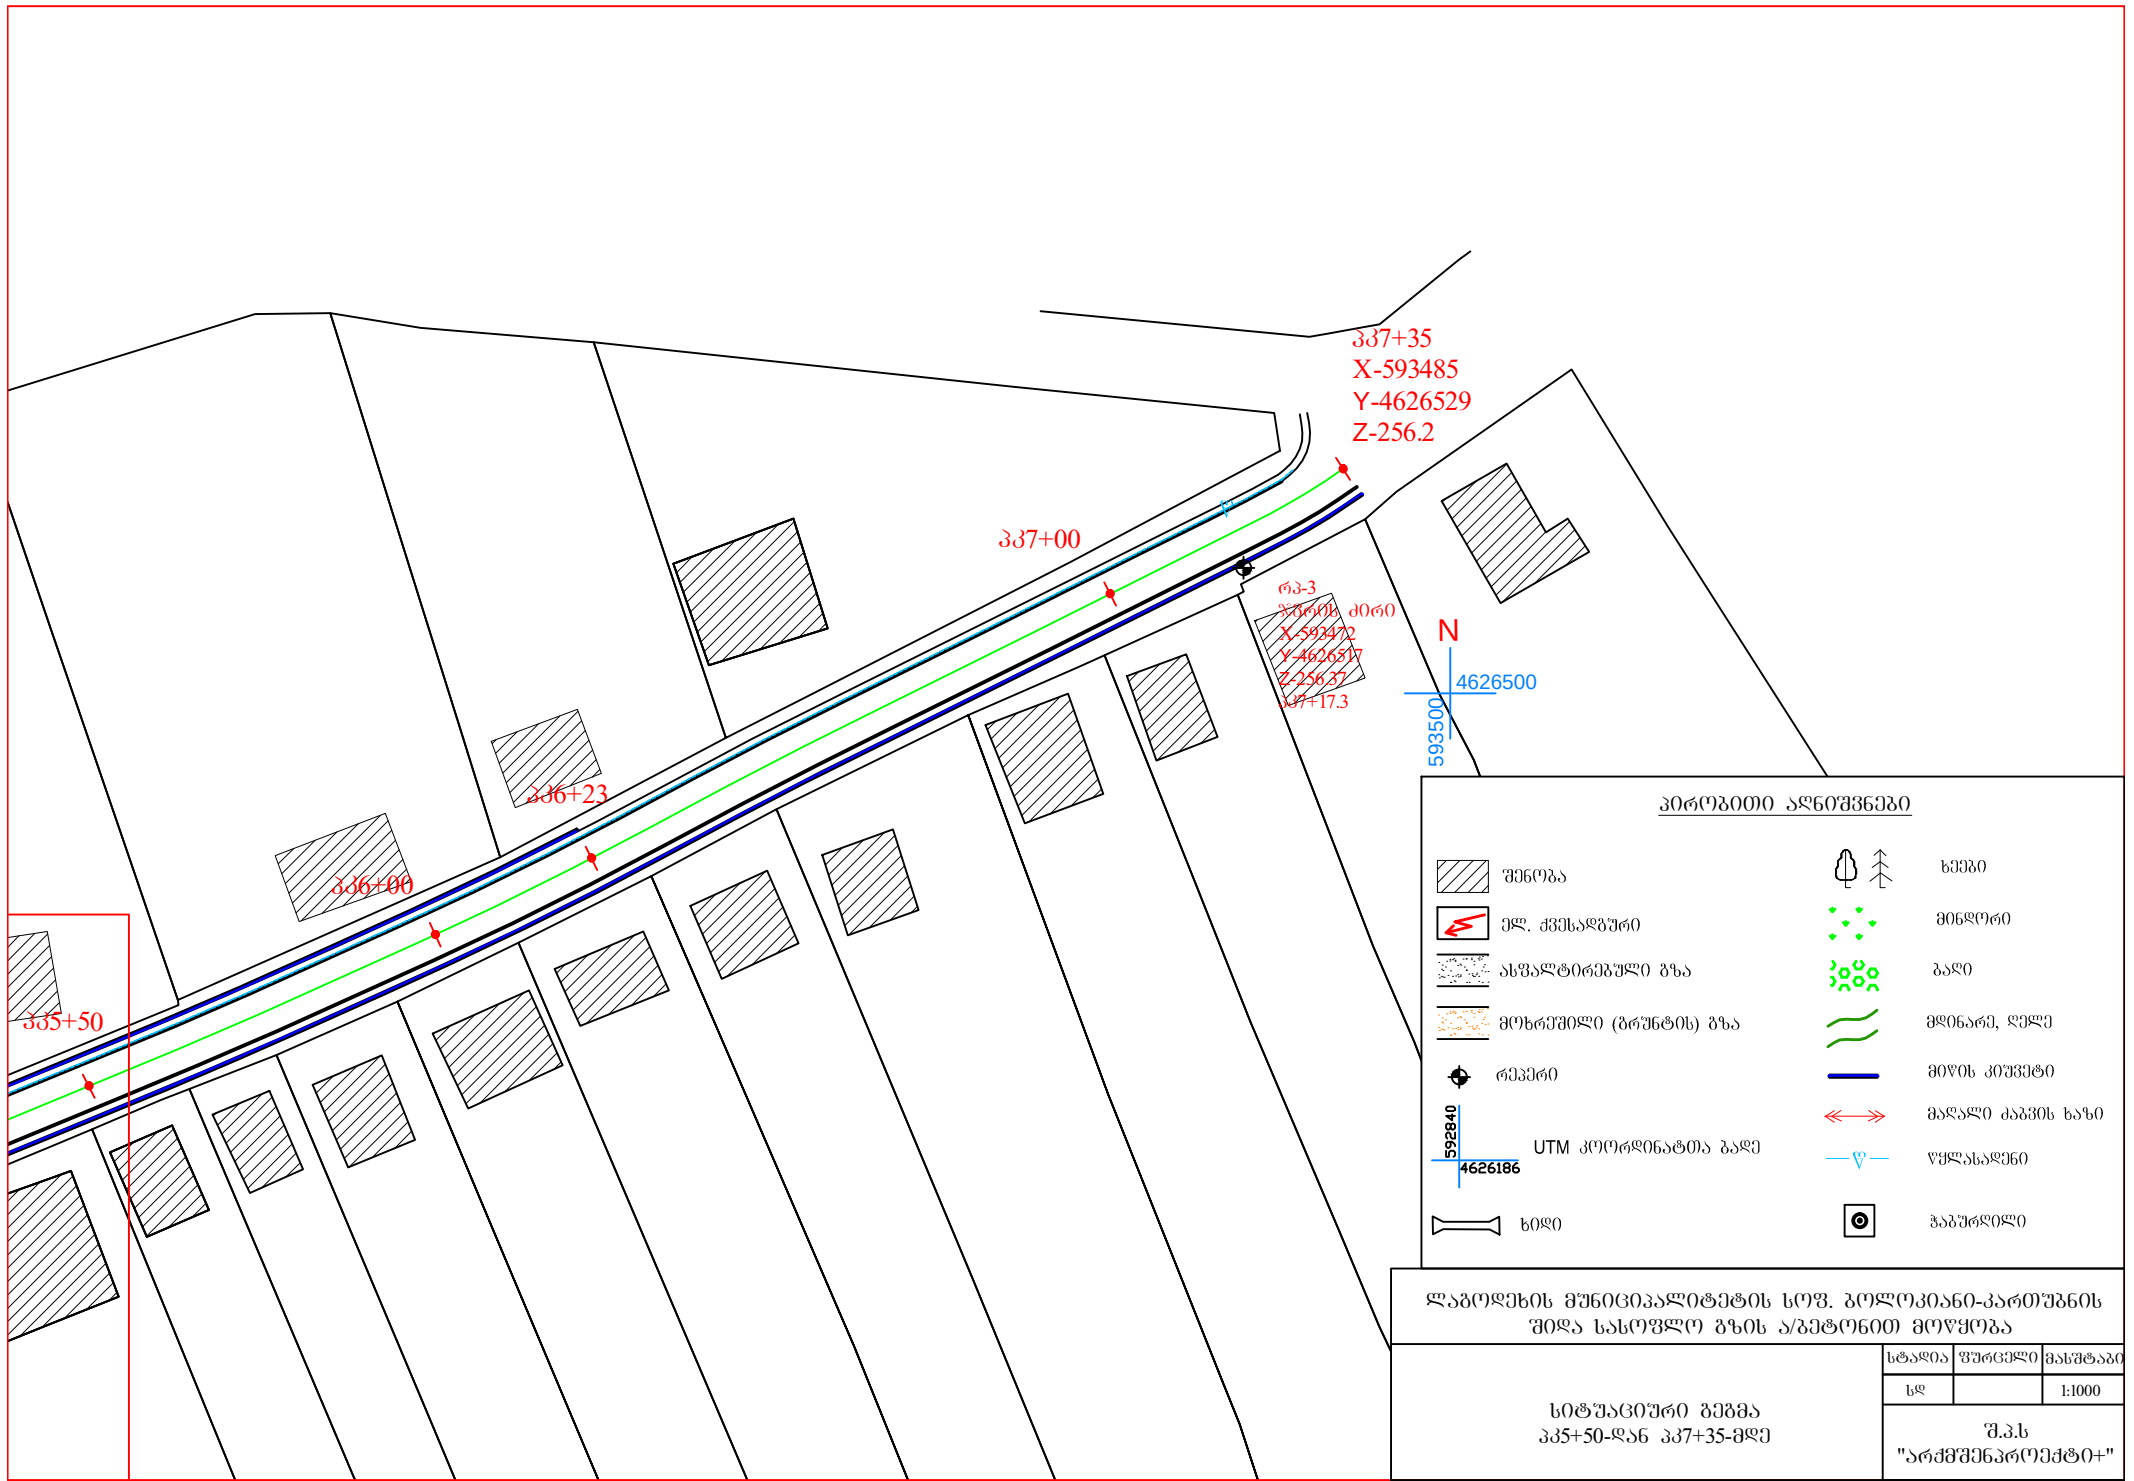



სიტუაციური გეგმა 335+50-დან 337+35-მდე	სტადია	ფურცელი	მასშტაბი
	სფ		1:1000
