








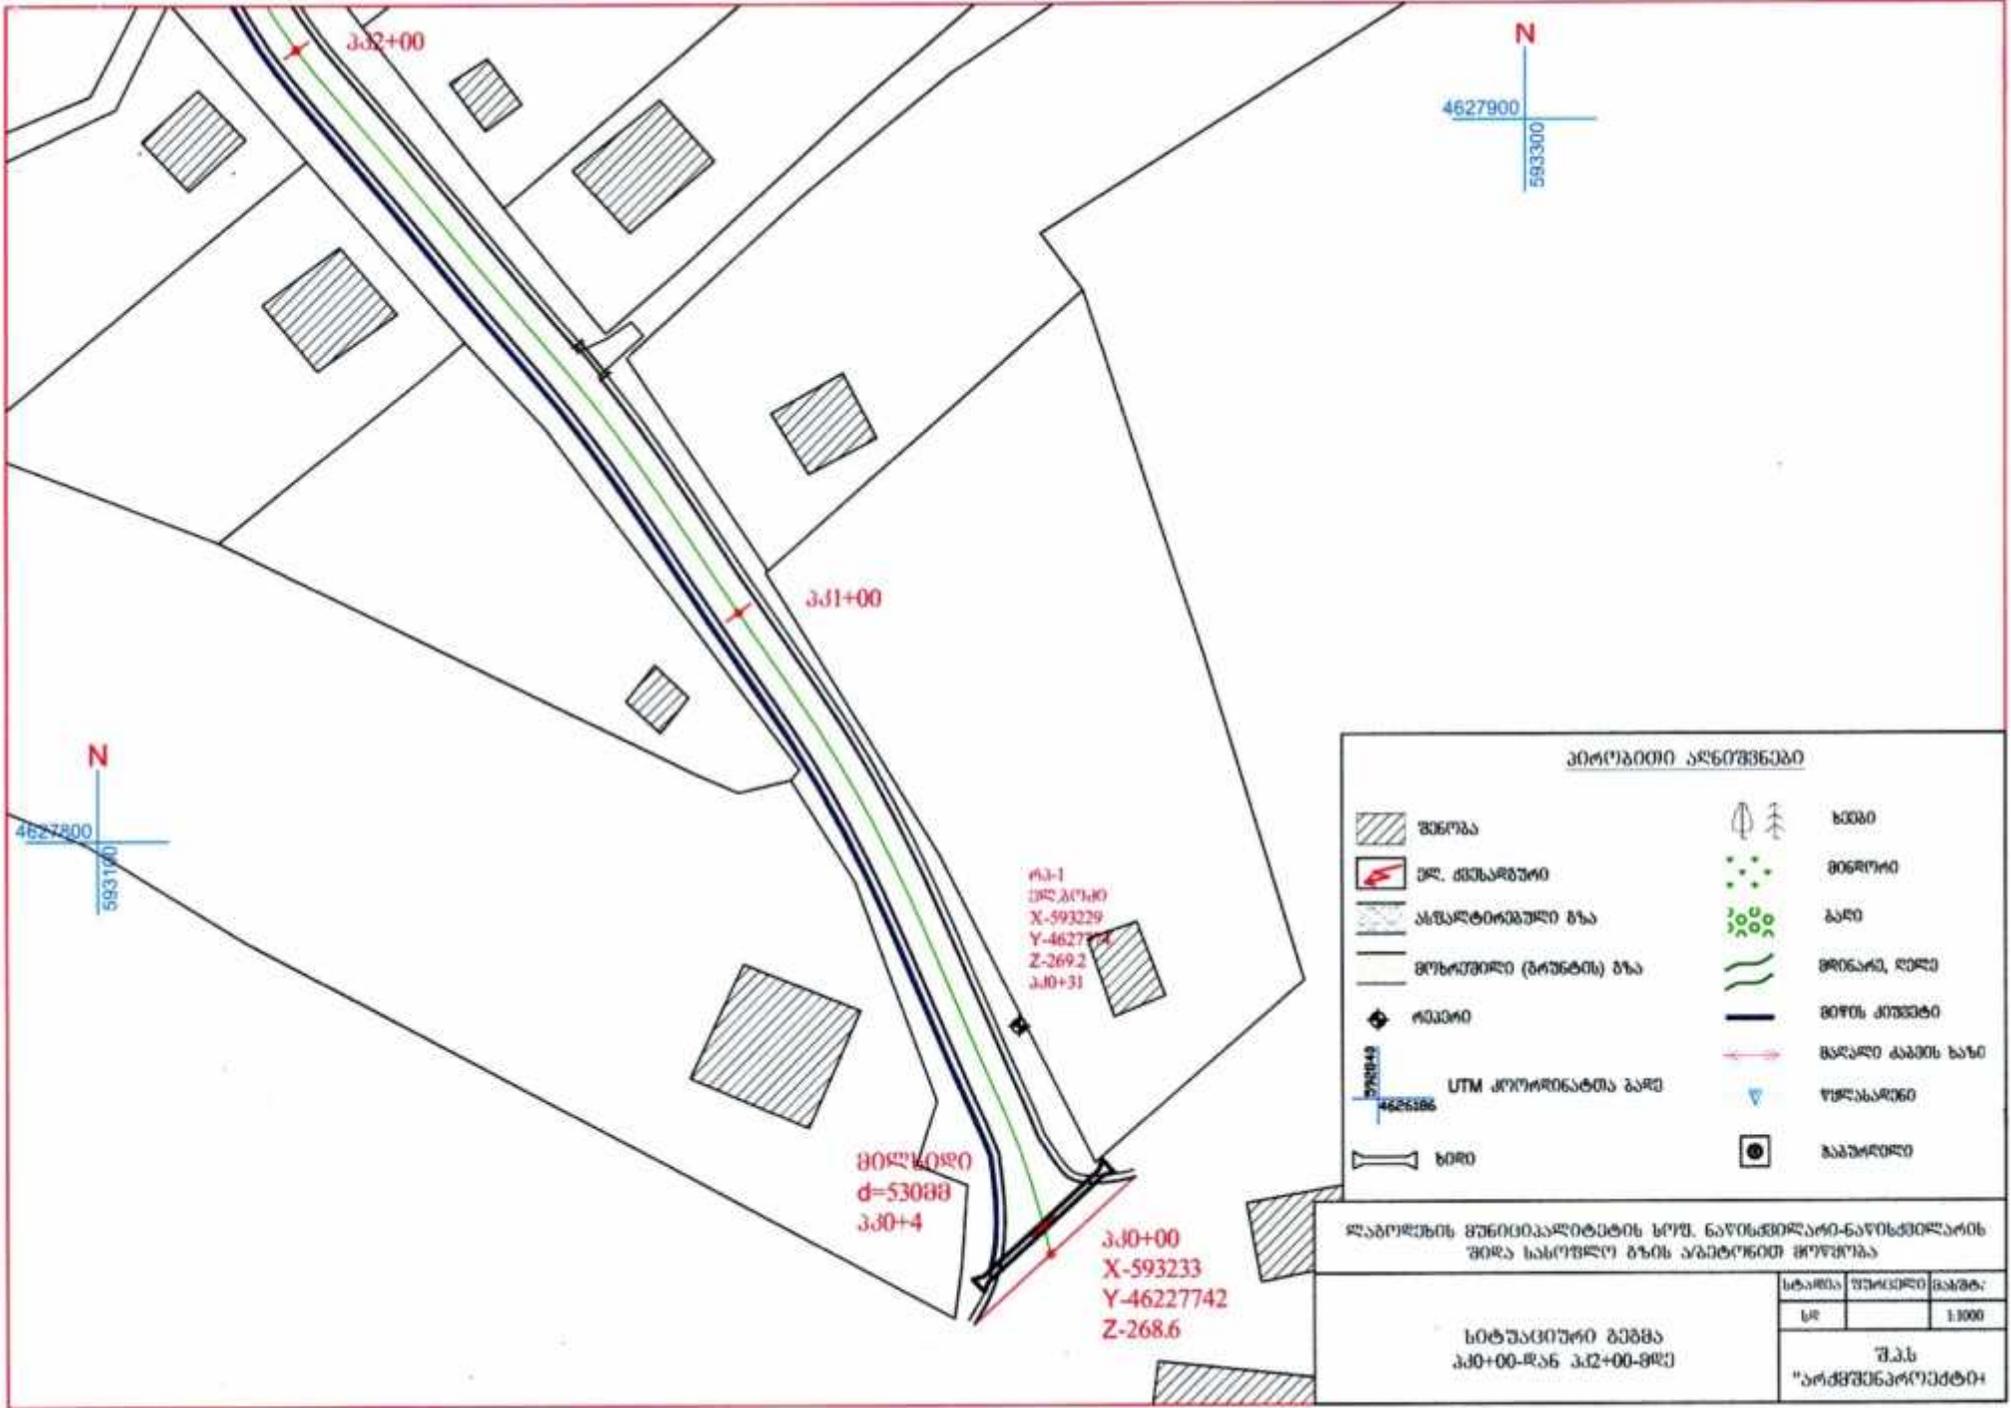

ჩა-1
 უბანის
 X-593229
 Y-4627742
 Z-269.2
 კპ0+31

მონაკვეთი
 d=530მმ
 კპ0+4


კპ0+00
 X-593233
 Y-46227742
 Z-268.6





სიტყვითური გეგმა კპ0+00-დან კპ2+00-მდე	სტაბილ.	შრიტილი	მასშტ.
	ს/მ		1:1000

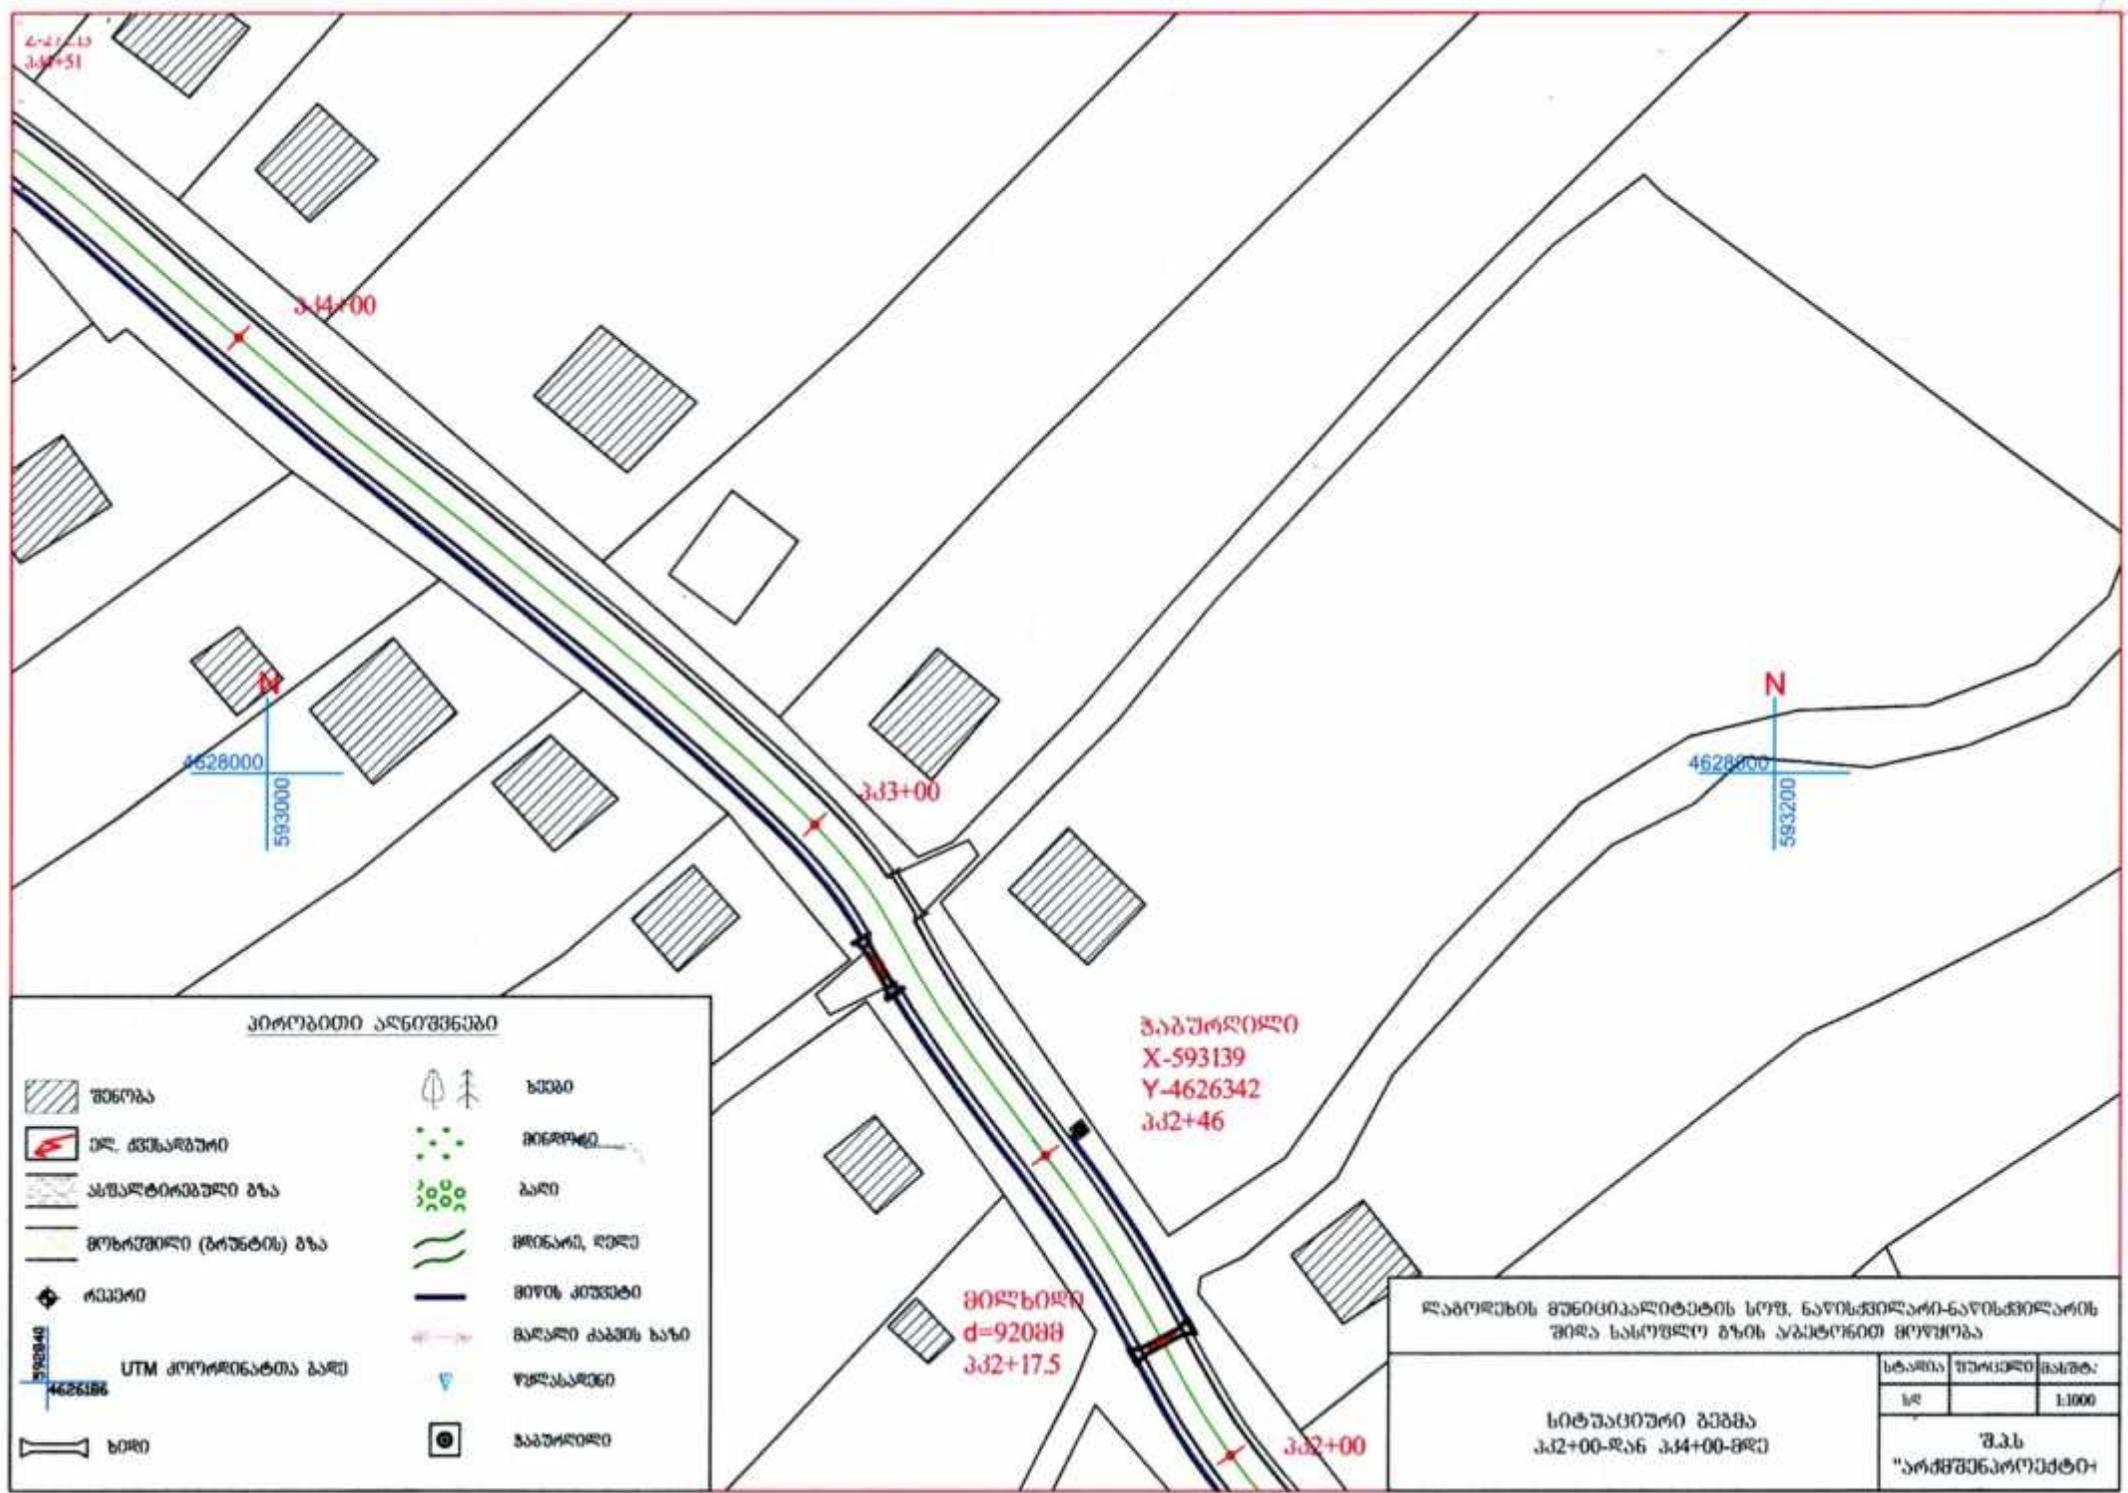



სტადია	თარიღი	მასშტაბი
ს/პ		1:1000

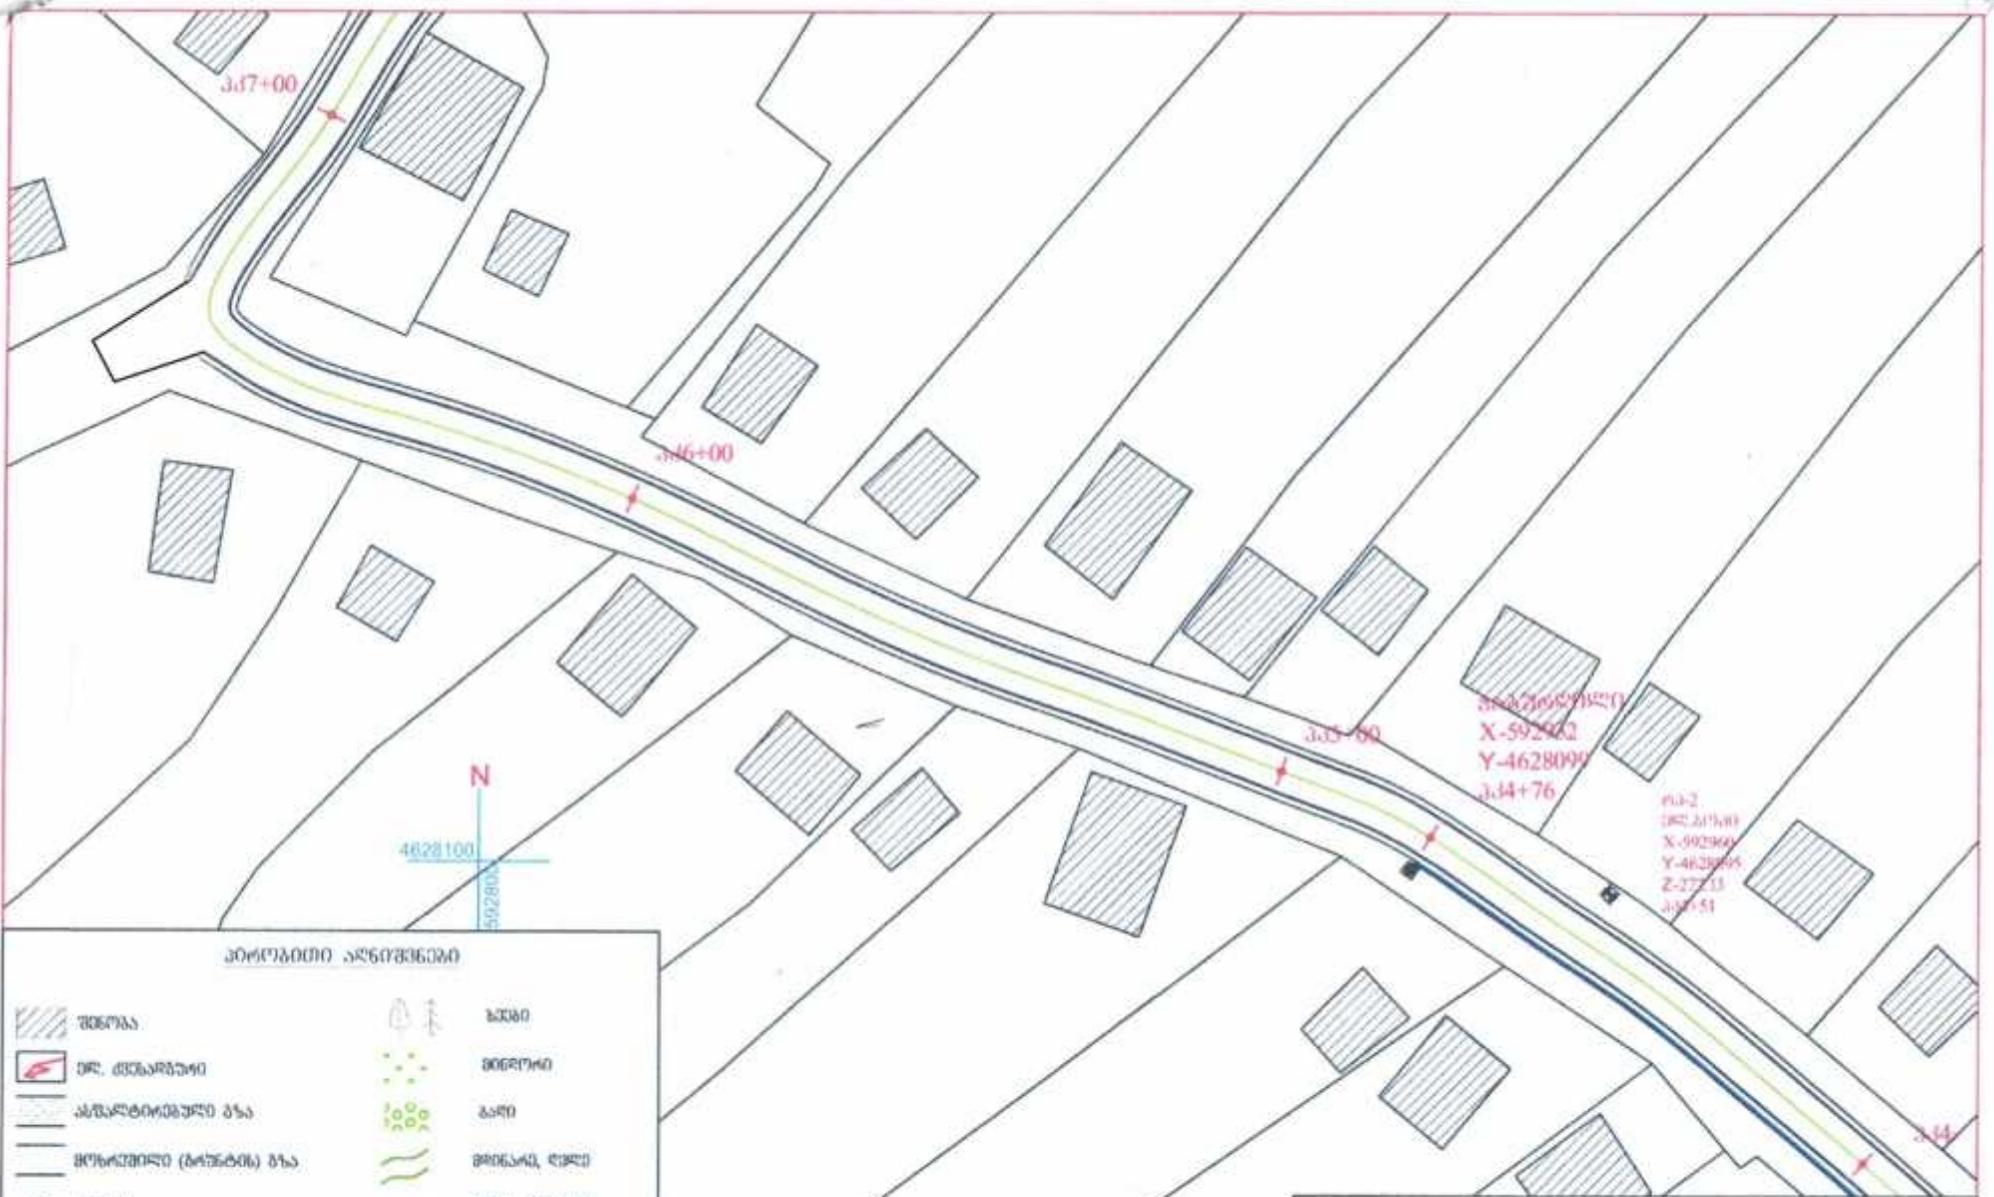






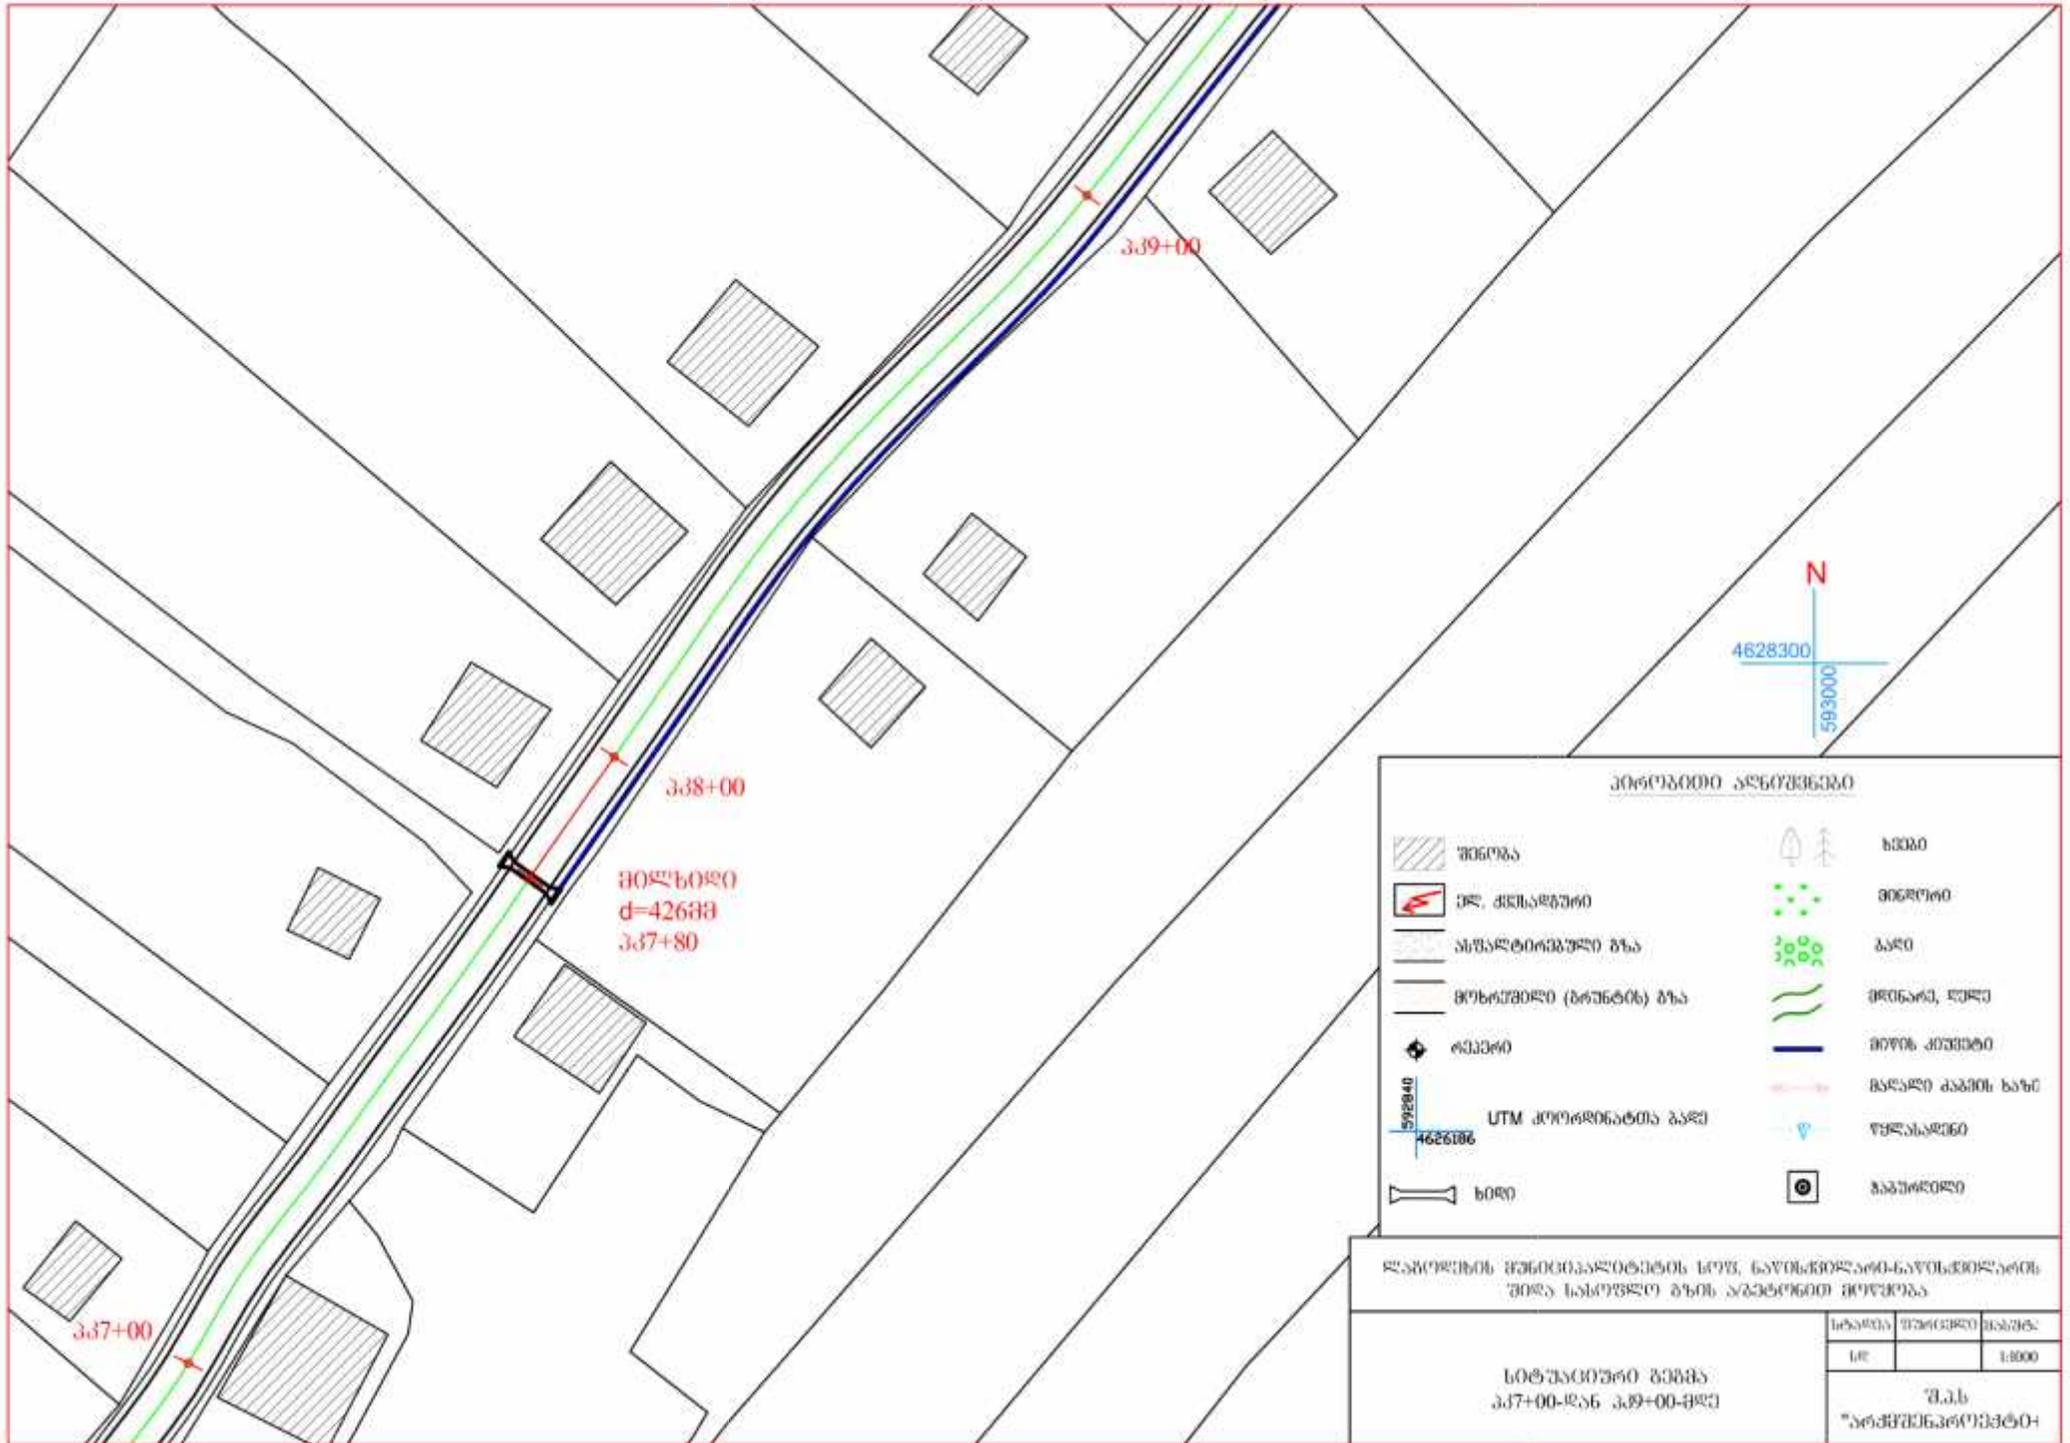






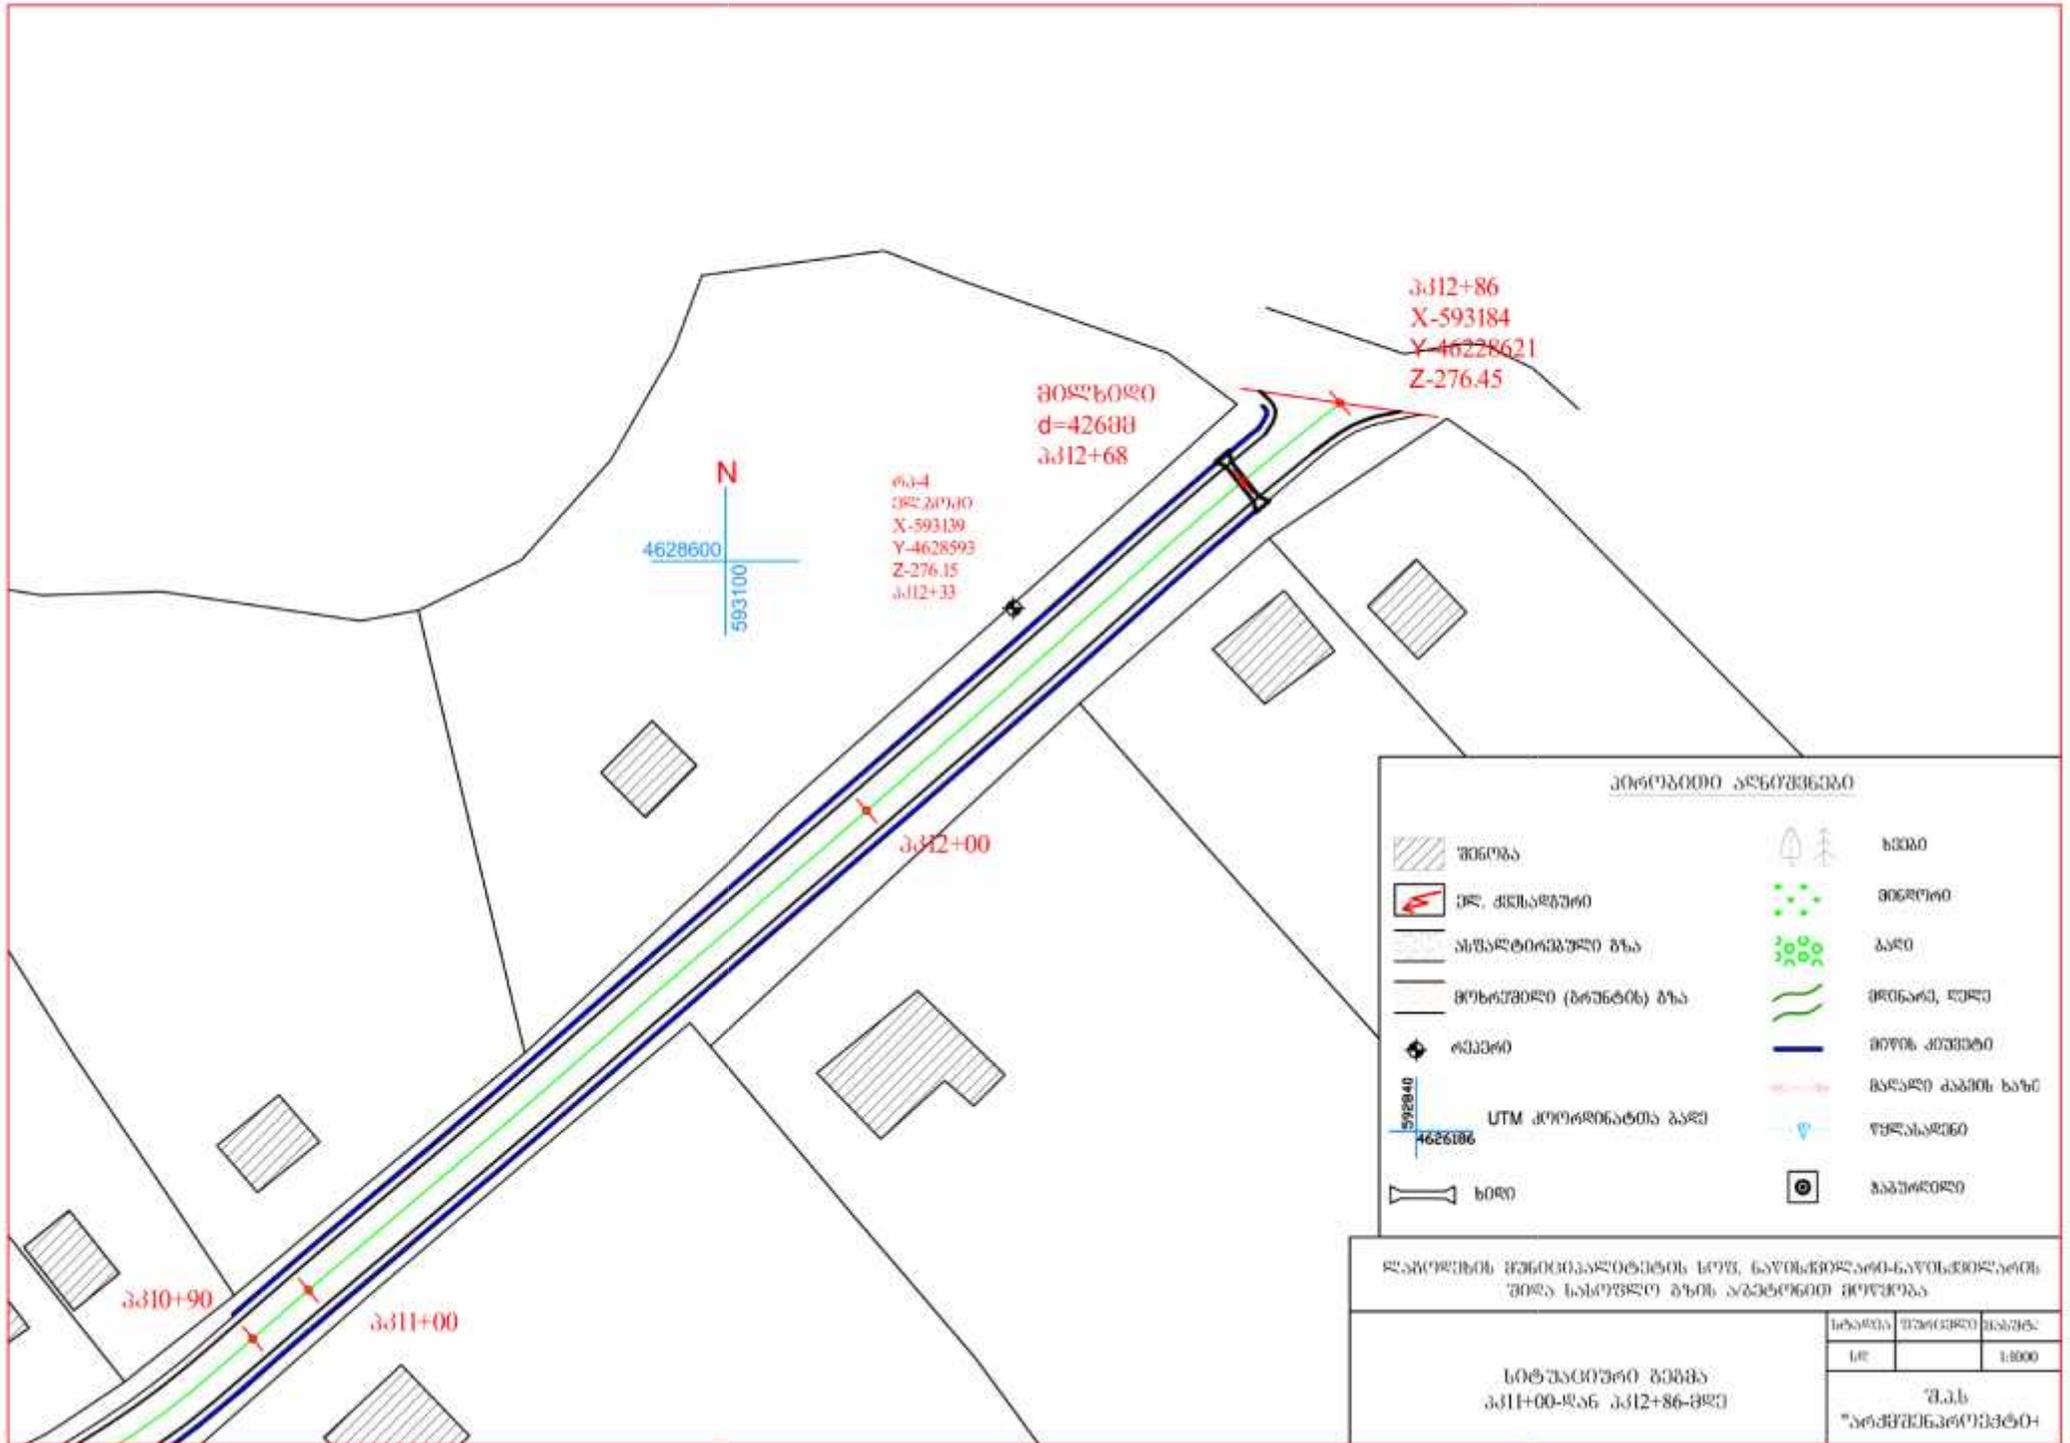




