




გეგმა
მ 1:50

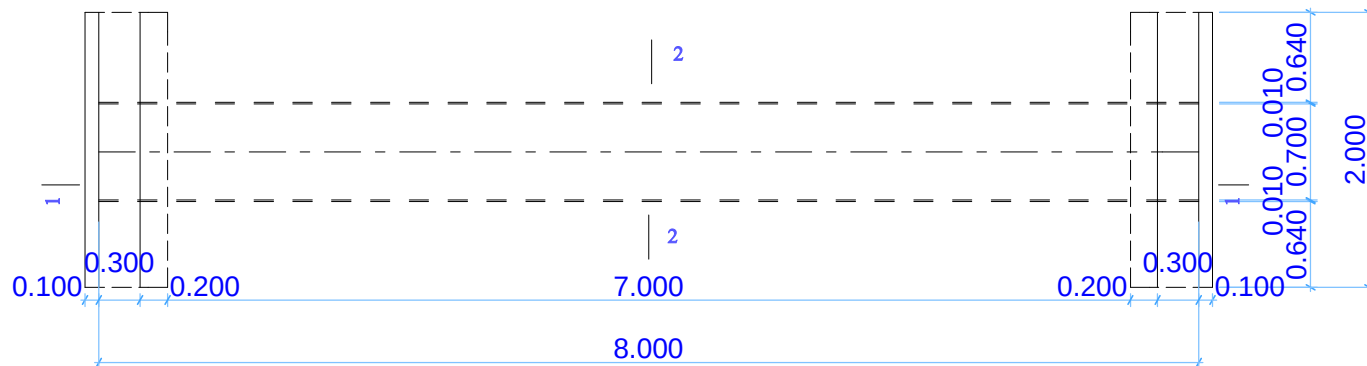

ჭრილი 2 - 2

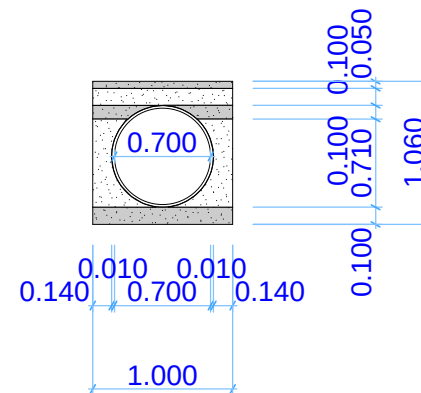

ჭრილი 1 - 1

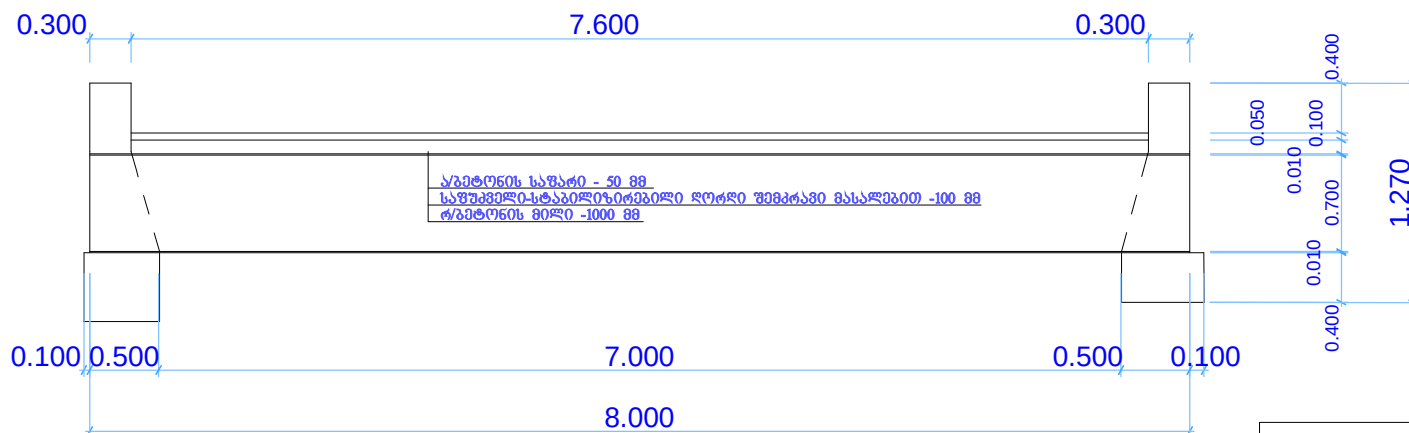


შედეგის დ-720 მმ მიღების მიზნით გეგმა, ჭრილი 1-1, ჭრილი 2-2	სტადია	ფურცელი	მასშტაბი
	სტ		1:50
