



გ ე გ მ ა
მ 1:100


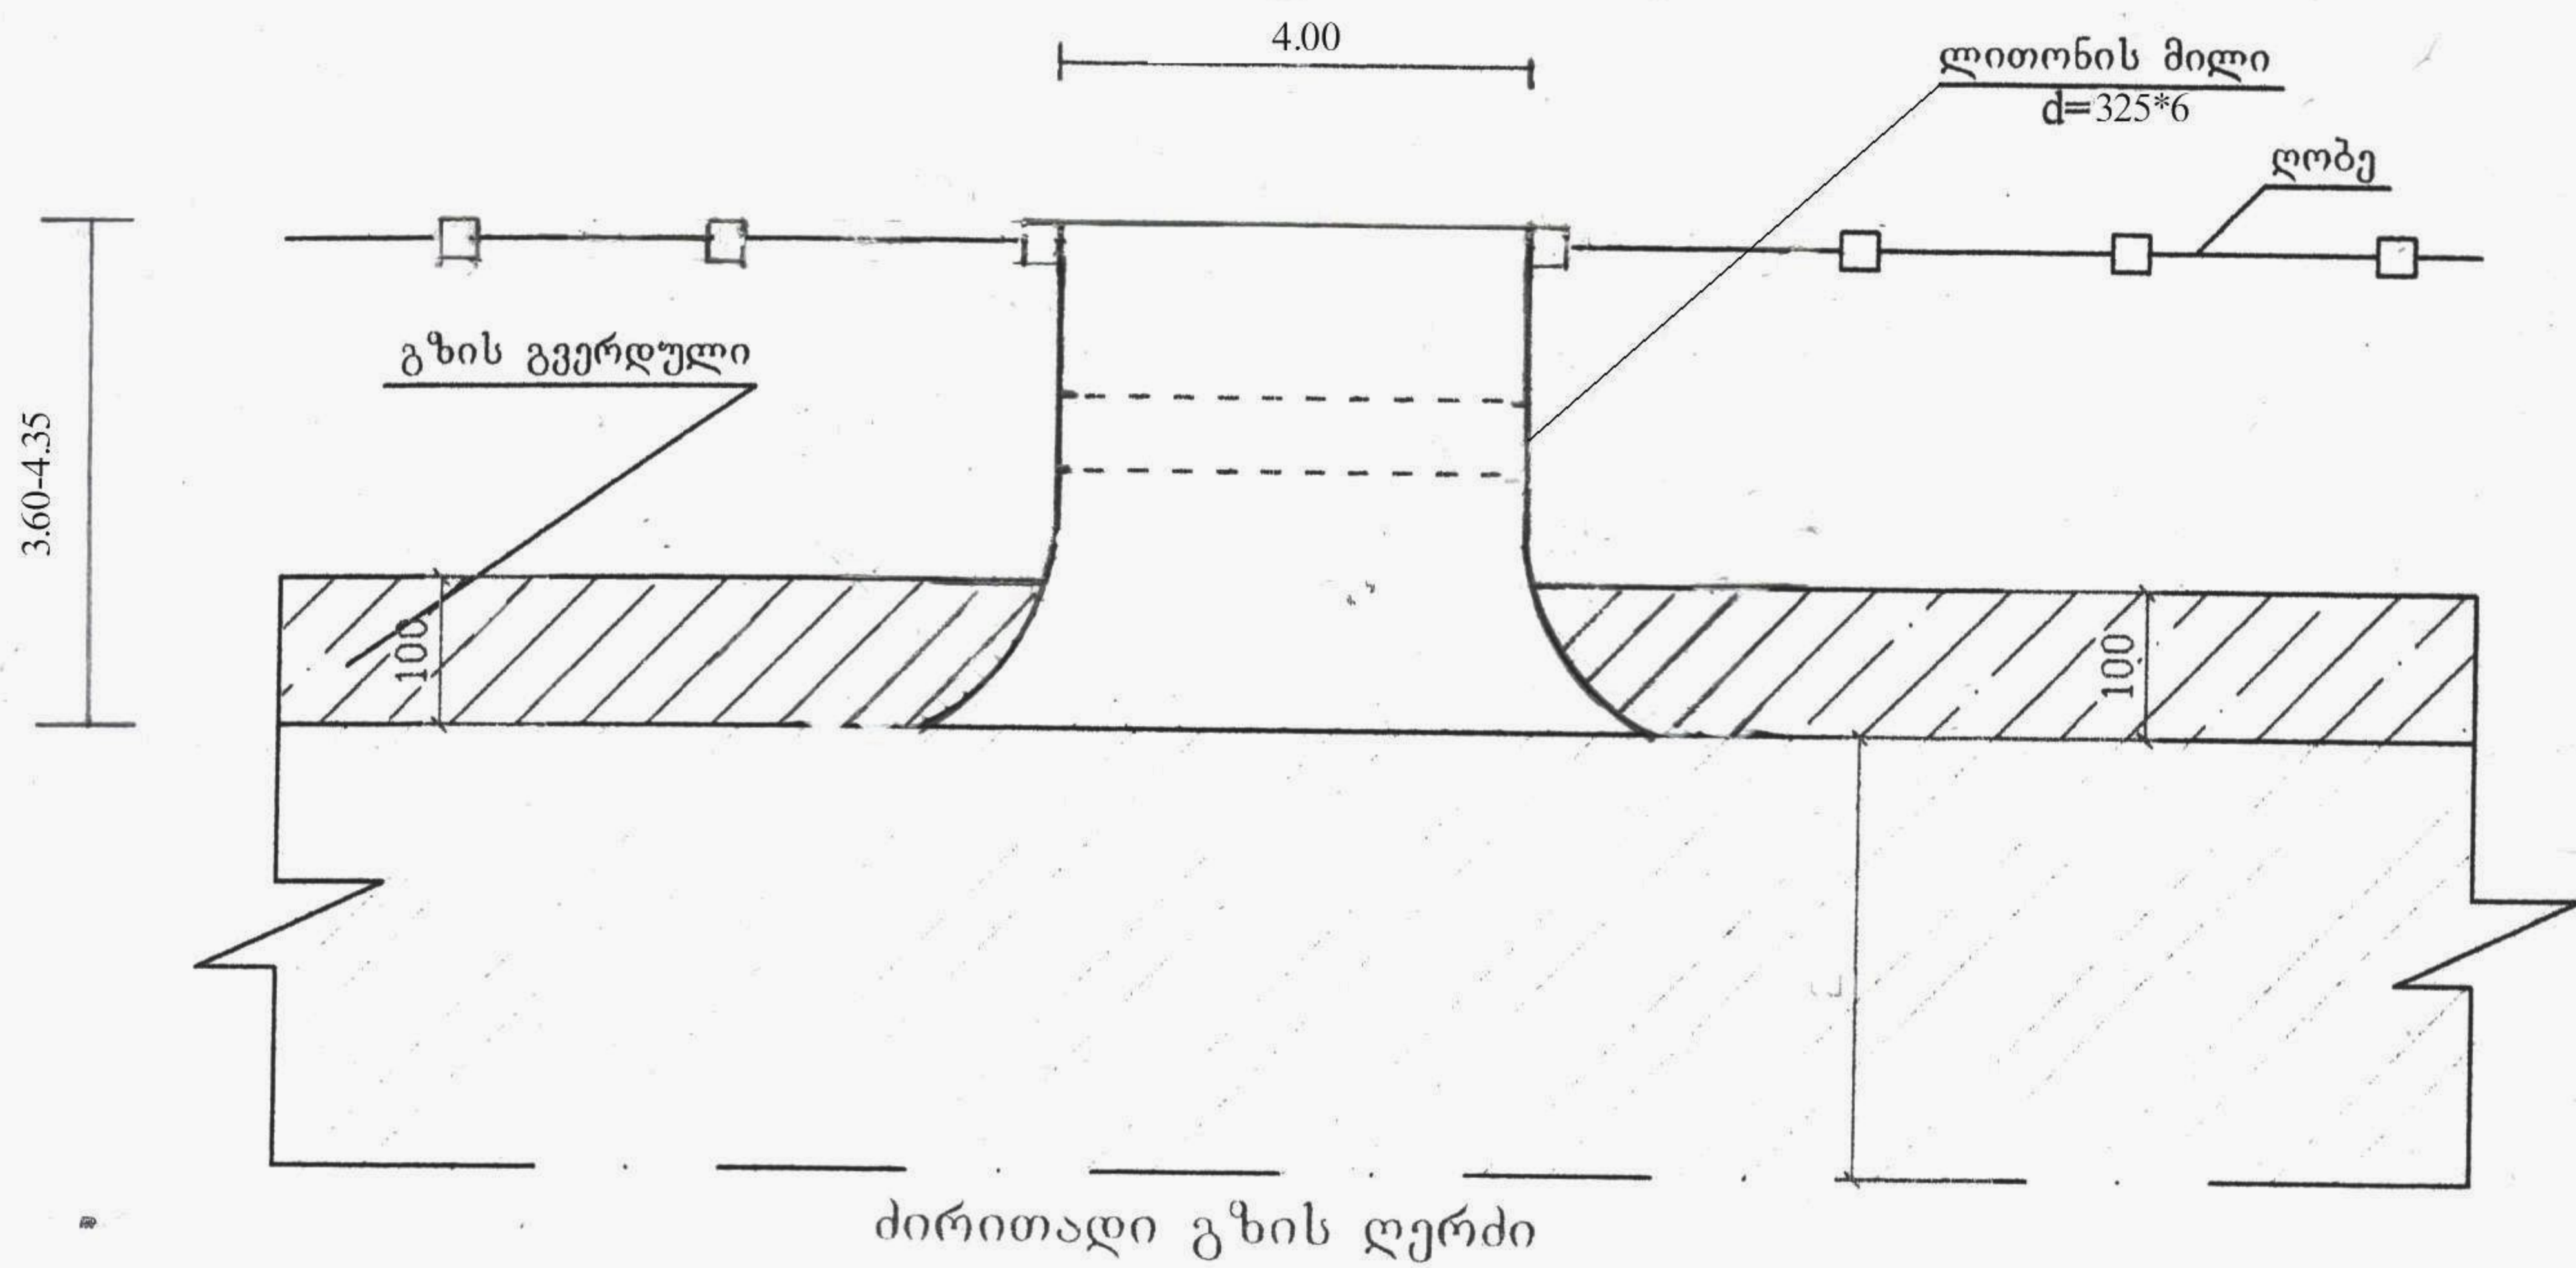


ეზოში შესასვლელის სქემატური ნახაზი

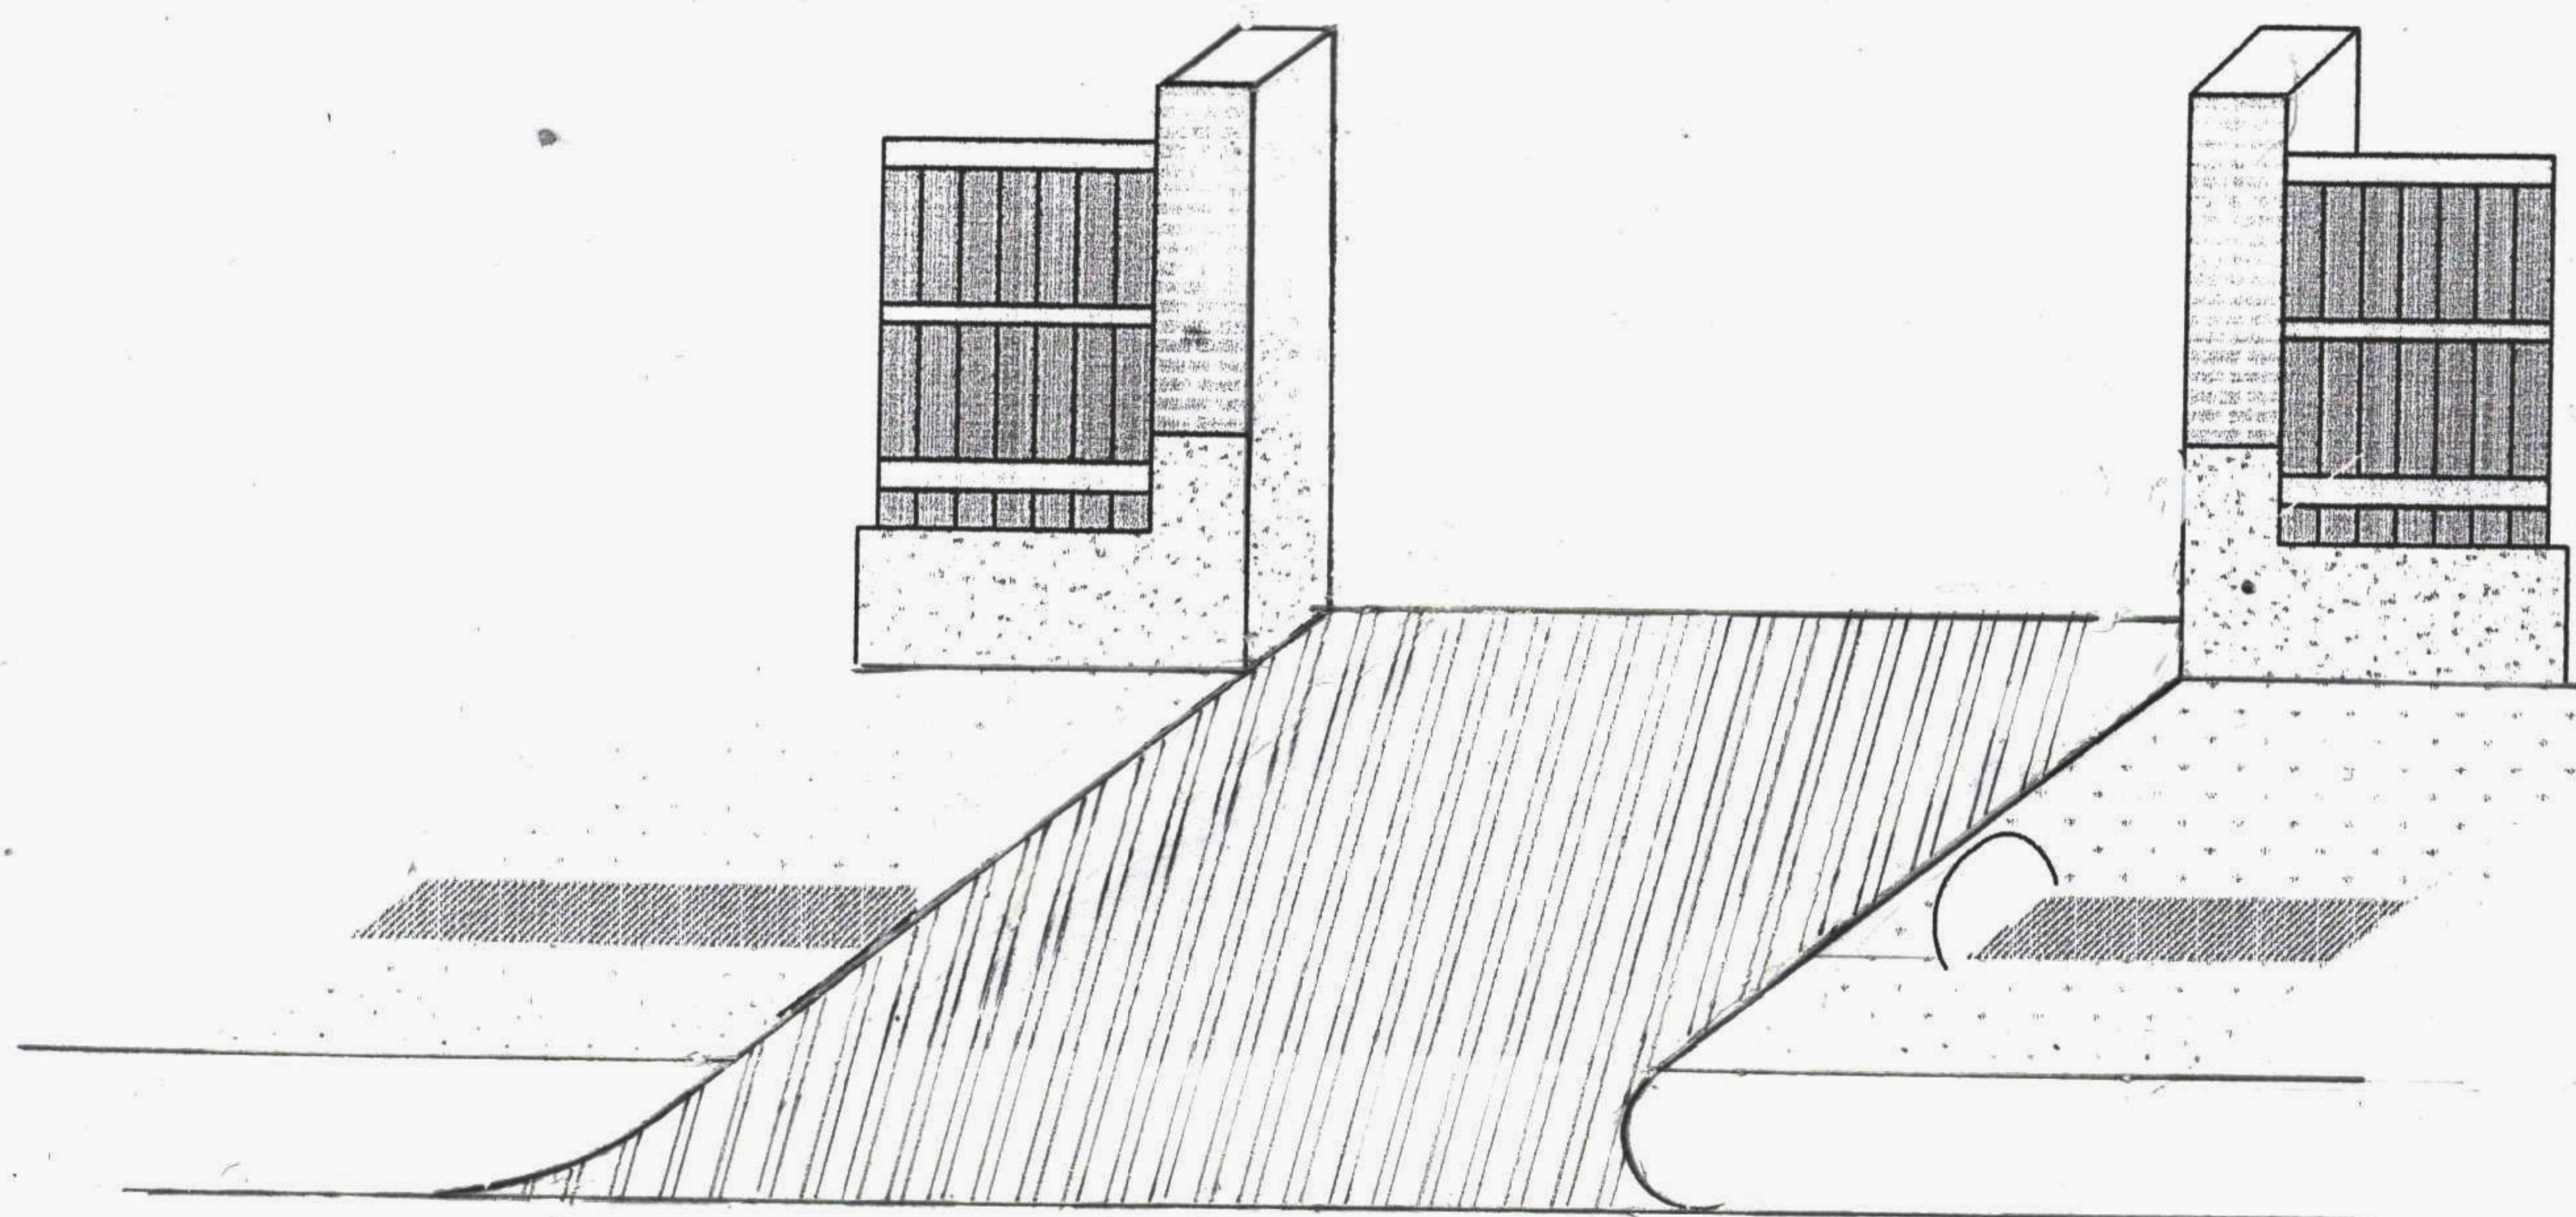



მასშტაბი:
ჰორონტალური 1:100
ვერტიკალური 1:100

საპროექტო მოწოდებები	ქანობები და მანძილები
	საპროექტო ნიშნული
ფაქტური მოწოდებები	მიწის ნიშნული
	მანძილები

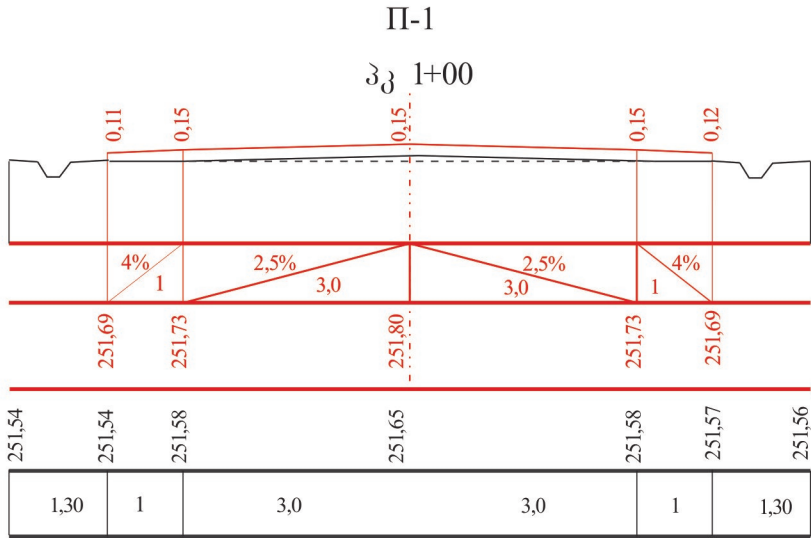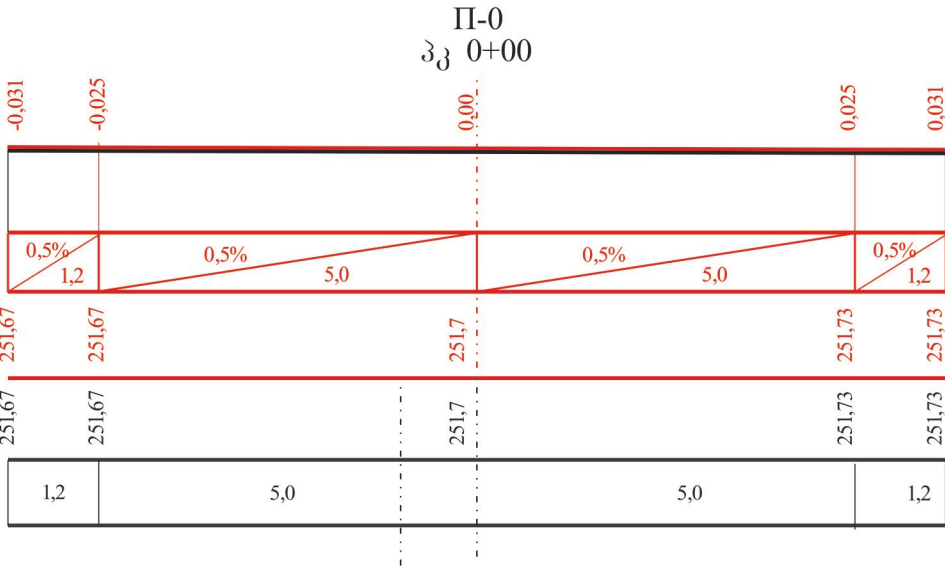

მასშტაბი:
ჰორონტალური 1:100
ვერტიკალური 1:100

საპროექტო მოწოდებები	ქანობები და მანძილები
	საპროექტო ნიშნული
ფაქტური მოწოდებები	მიწის ნიშნული
	მანძილები

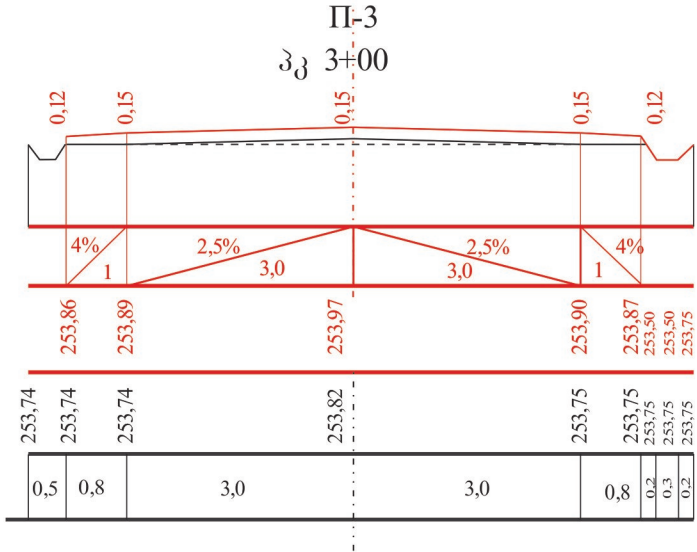
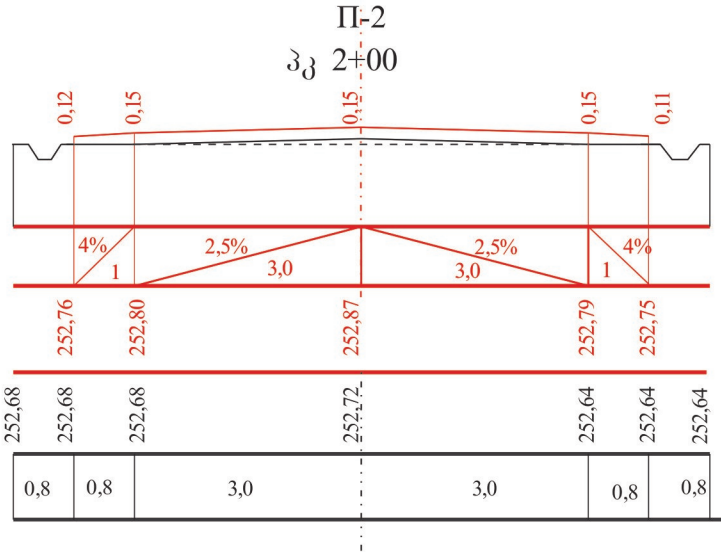


ლაგოდუხის მუნიციპალიტეტის სოფ. ბოლოკიანი-კართუბანის
შიდა სასოფლო გზის ა/ბეტონით მოწოდება

განვივი პროფილი Π-0, Π-1, Π-2, Π-3	სტადია	ფურცელი	მასშტაბი
	სდ		1:100
	შ.პ.ს. „არქიმენპროექტი“		



მასშტაბი:
ჰორონტალური 1:100
ვერტიკალური 1:100

საპროექტო მოწოდებები	ქანობები და მანძილები
	საპროექტო ნიშნული
ფაქტური მოწოდებები	მიწის ნიშნული
	მანძილები

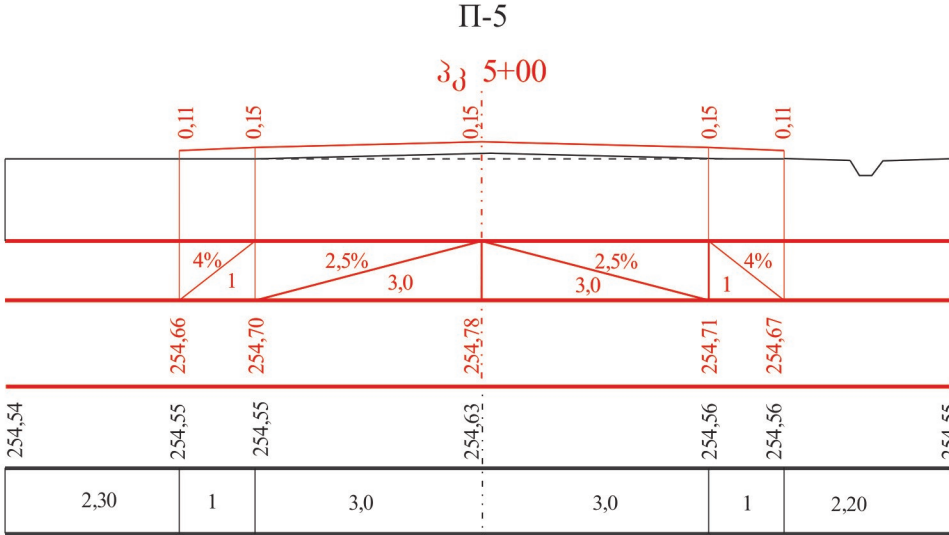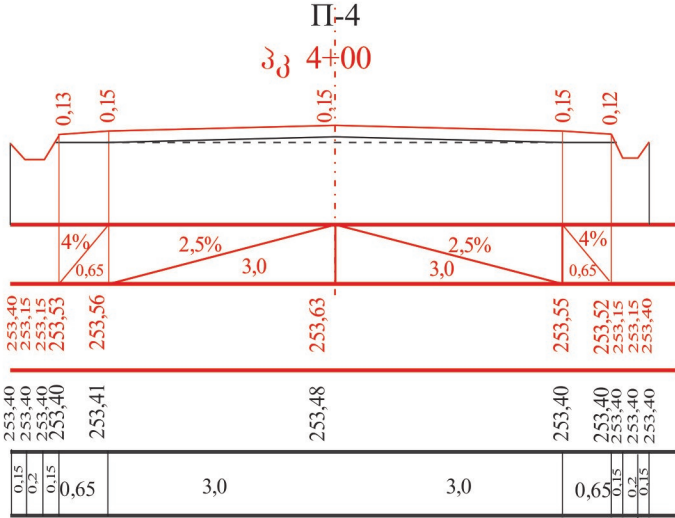

მასშტაბი:
ჰორონტალური 1:100
ვერტიკალური 1:100

საპროექტო მოწოდებები	ქანობები და მანძილები
	საპროექტო ნიშნული
ფაქტური მოწოდებები	მიწის ნიშნული
	მანძილები

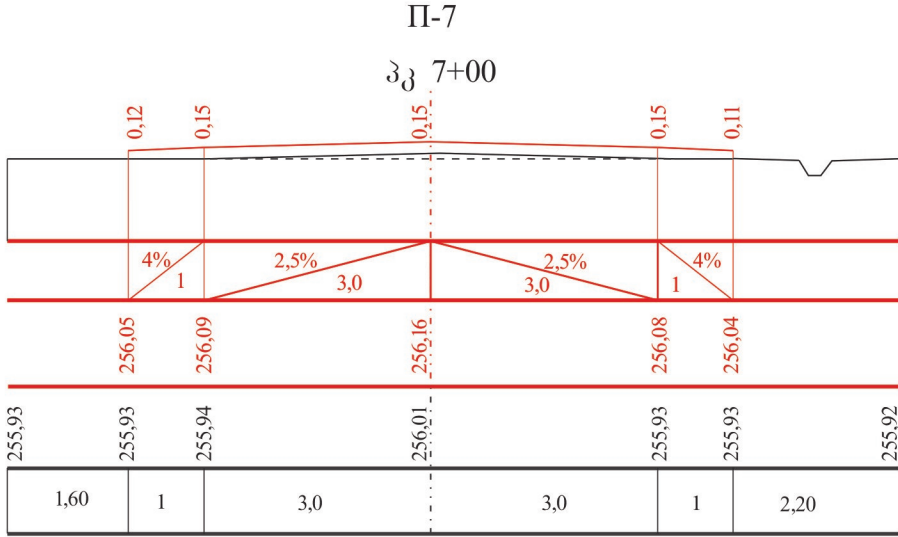
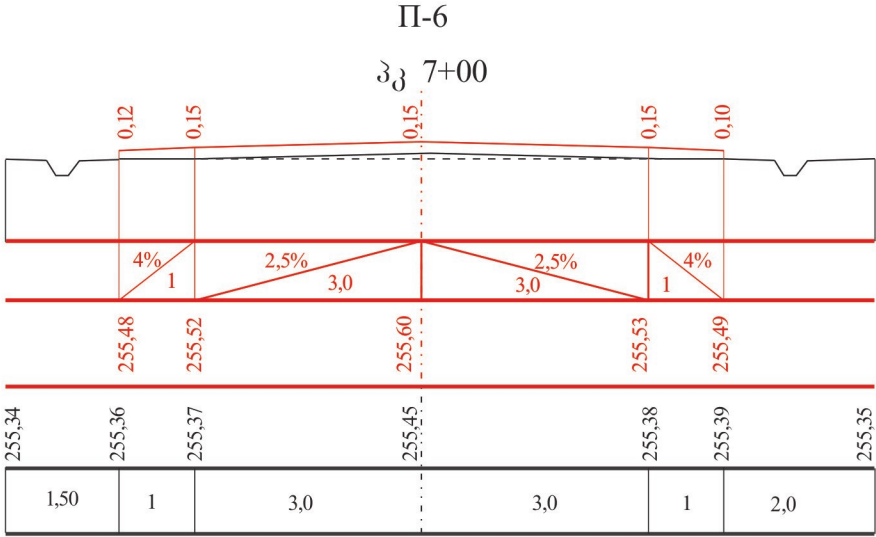


ლაგოდუხის მუნიციპალიტეტის სოფ. ბოლოკიანი-კართუბანის
შიდა სასოფლო გზის ა/ბეტონით მოწყობა

ბანოხი პროვინია II-4, II-5, II-6, II-7	სტადია	ფურცელი	მასშტაბი
	ხდ		1:100
	შ.პ.ს. „არქმშენპროექტი“		



მასშტაბი:
ჰოროზონტალური 1:100
ვერტიკალური 1:100

საპროექტო მოწოდებები	ქანობები და მანძილები
	საპროექტო ნიშნული
ფაქტური მოწოდებები	მიწის ნიშნული
	მანძილები

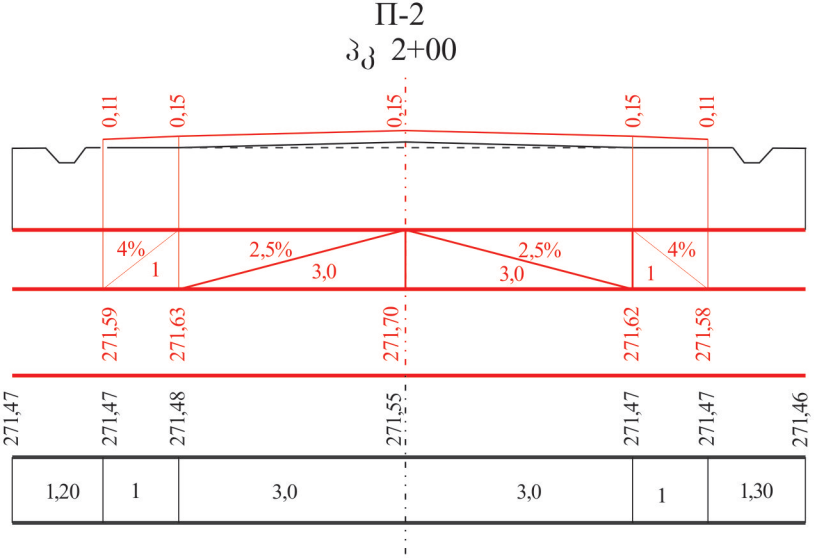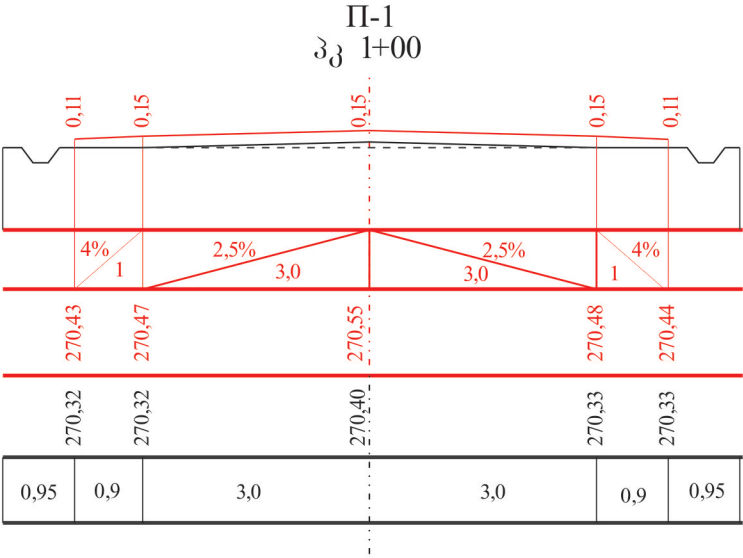

მასშტაბი:
ჰოროზონტალური 1:100
ვერტიკალური 1:100

საპროექტო მოწოდებები	ქანობები და მანძილები
	საპროექტო ნიშნული
ფაქტური მოწოდებები	მიწის ნიშნული
	მანძილები

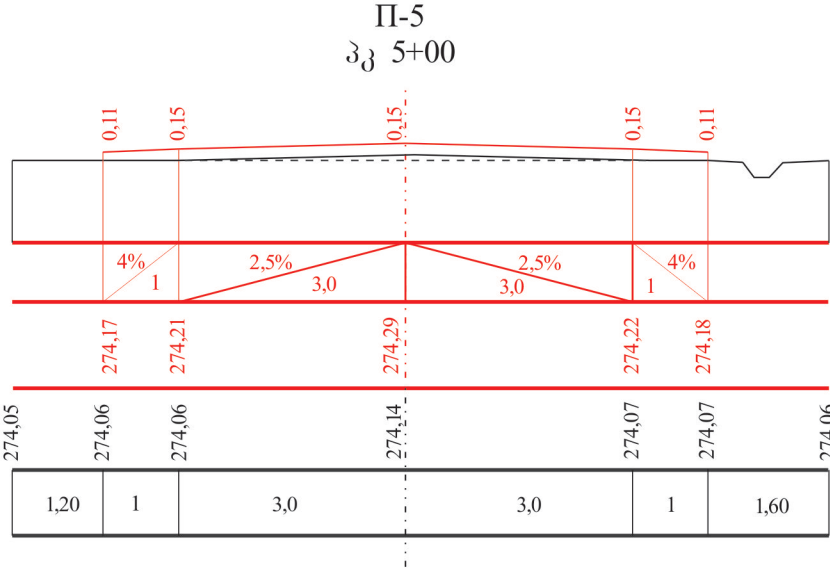
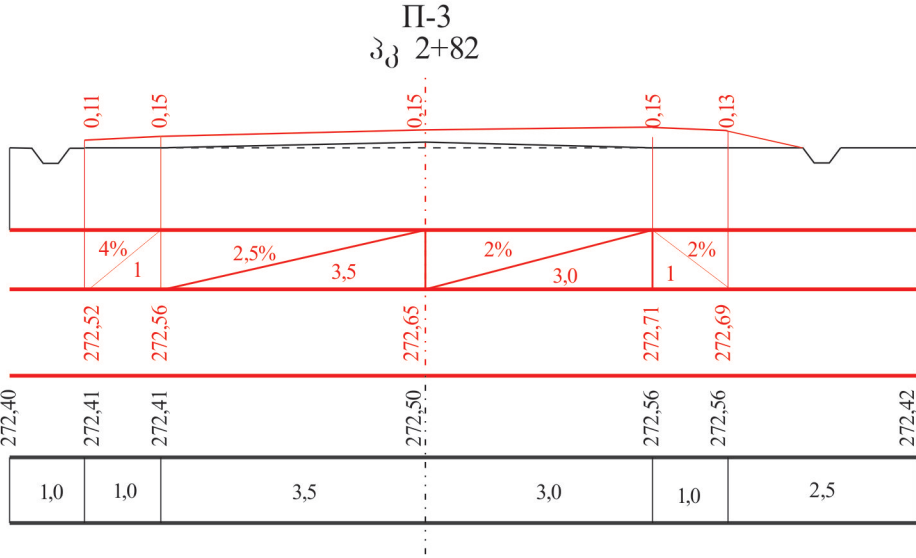


ლაგოდების მუნიციპალიტეტის სოფ. ნაწისქვილარი-კართუბანის
შიდა სასოფლო გზის ა/ბეტონით მოწყობა

განვიხილეთ პროექტი Π-1, Π-2, Π-3, Π-5	სტადია	ფურცელი	მასშტაბი
	სდ		— 1:100
	შ.პ.ს. „არქიმენაროექტი“		



მასშტაბი:
ჰორონტალური 1:100
ვერტიკალური 1:100

საპროექტო მოწოდებები	ქანობები და მანძილები
	საპროექტო ნიშნული
ფაქტური მოწოდებები	მიწის ნიშნული
	მანძილები

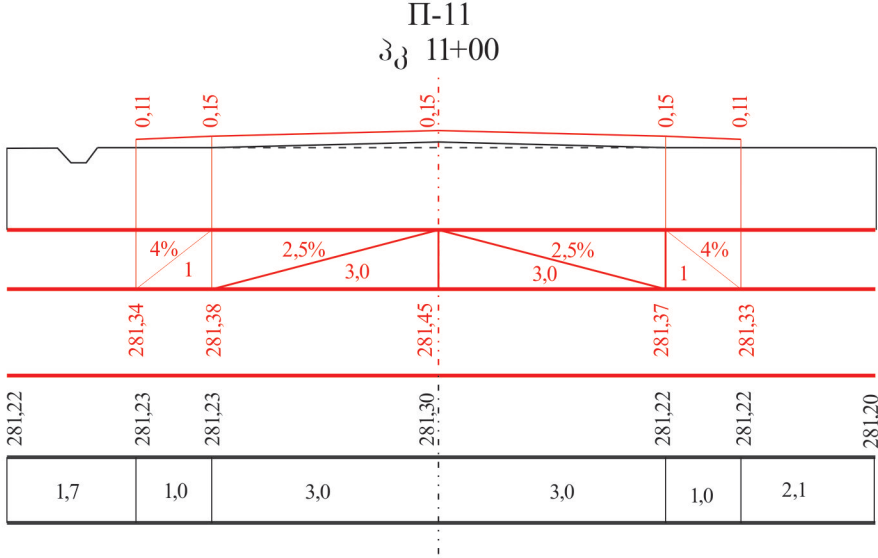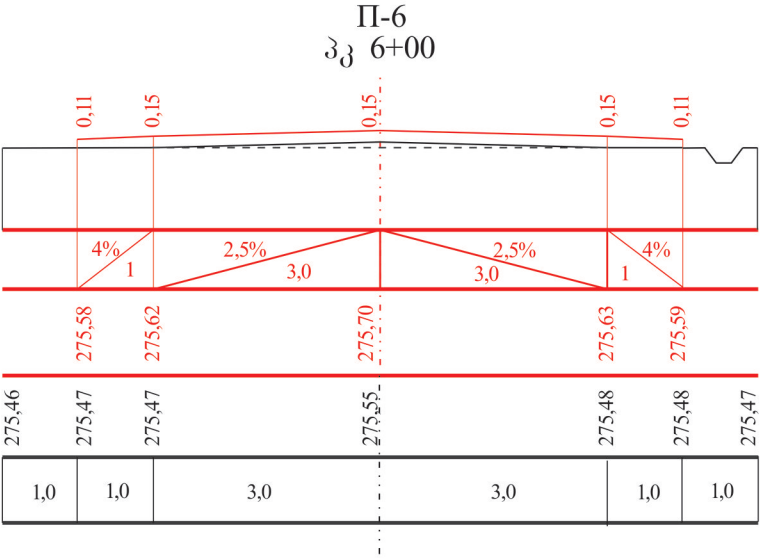

მასშტაბი:
ჰორონტალური 1:100
ვერტიკალური 1:100

საპროექტო მოწოდებები	ქანობები და მანძილები
	საპროექტო ნიშნული
ფაქტური მოწოდებები	მიწის ნიშნული
	მანძილები

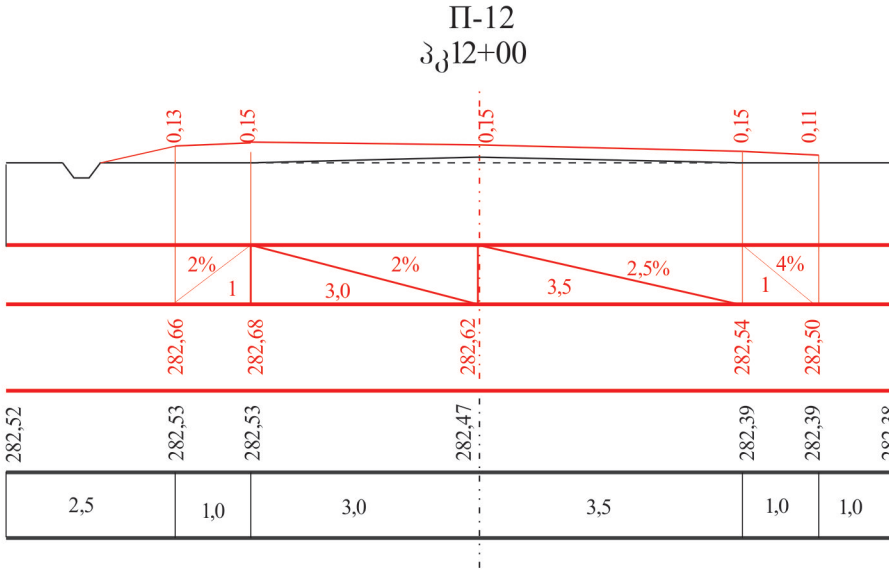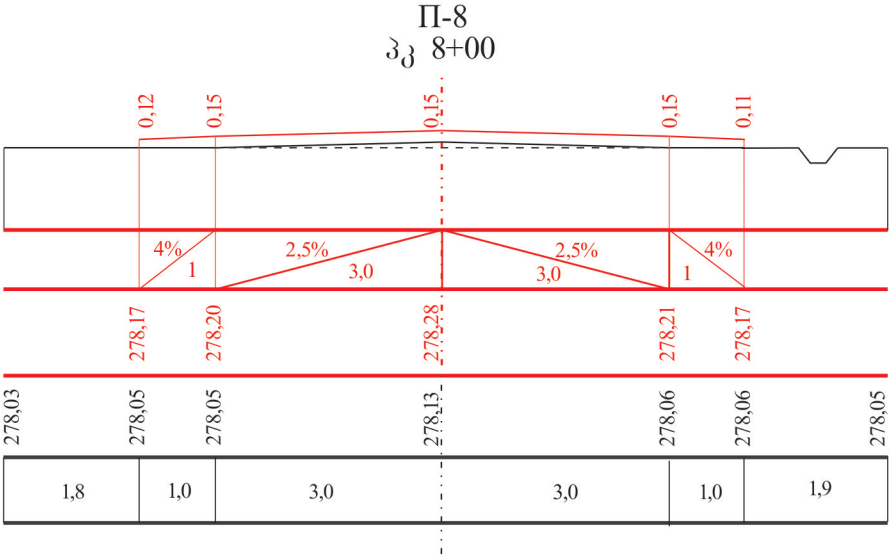


ლაგოდების მუნიციპალიტეტის სოფ. ნაწისქვილარი-კართუბანის
შიდა სასოფლო გზის ა/ბეტონით მოწყობა

განთხი პროექტი Π-6, Π-8, Π-11, Π-12	სტადია	ფურცელი	მასშტაბი
	ხდ		1:100
	შ.პ.ს. „არქიმენაროექტი“		



მასშტაბი:
 პერსონალური 1:100
 შერეული 1:100

საპროექტო მონაცემები	პანოები და მანძილები
ფაქტური მონაცემები	მიწის ნიშნული
	მანძილები


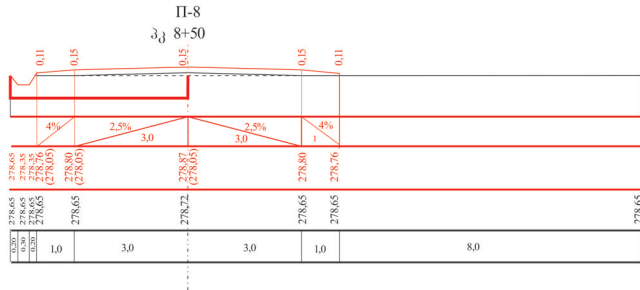


ლაგოდების მუნიციპალიტეტის სოფ. ნაწისქვილარი-კართუბანის შიდა სასოფლო გზის აბეგონით მოწყობა		
ბან6030 პროშედი	სტადია	მასშტაბი
Π-8,	ზე	— 1:100
	შ.პ.ს. „არქმშენპროექტი“	

მასშტაბი:	
ჰოროზონტალური 1:100	
ვერტიკალური 1:100	
საპროექტო მონაცემები	ქანობები და მანძილები
საპროექტო ნიშნული	
ფაქტური მონაცემები	მიწის ნიშნული
	მანძილები

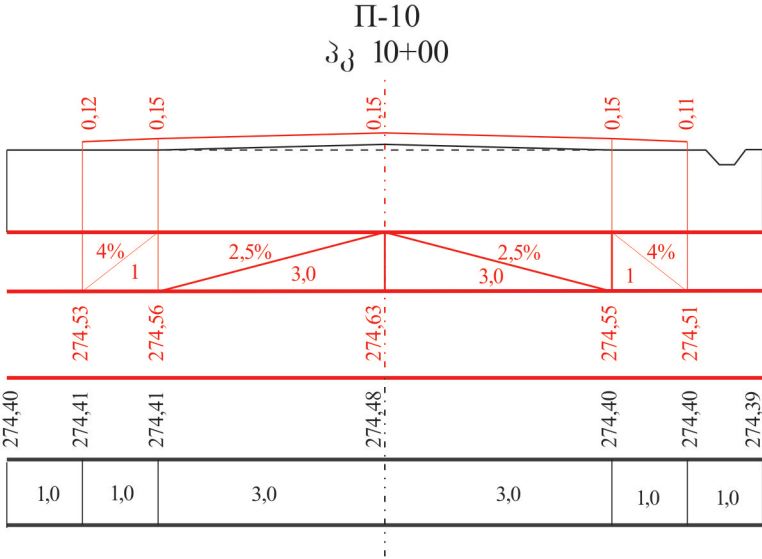
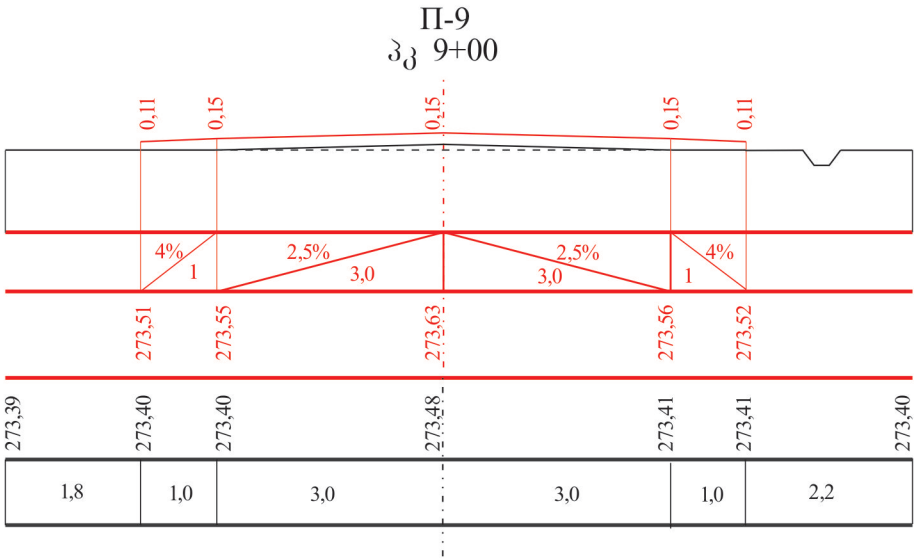


მასშტაბი:	
ჰოროზონტალური 1:100	
ვერტიკალური 1:100	
საპროექტო მონაცემები	ქანობები და მანძილები
საპროექტო ნიშნული	
ფაქტური მონაცემები	მიწის ნიშნული
	მანძილები

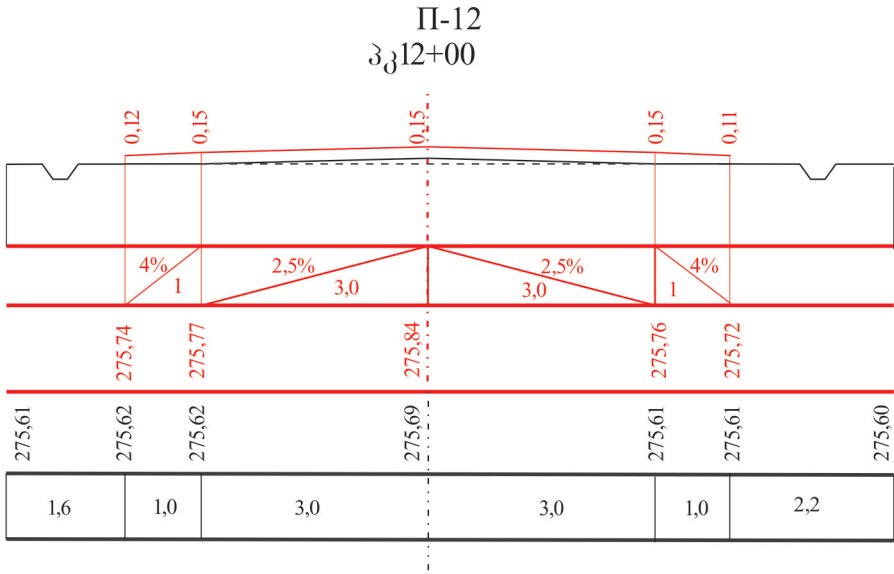
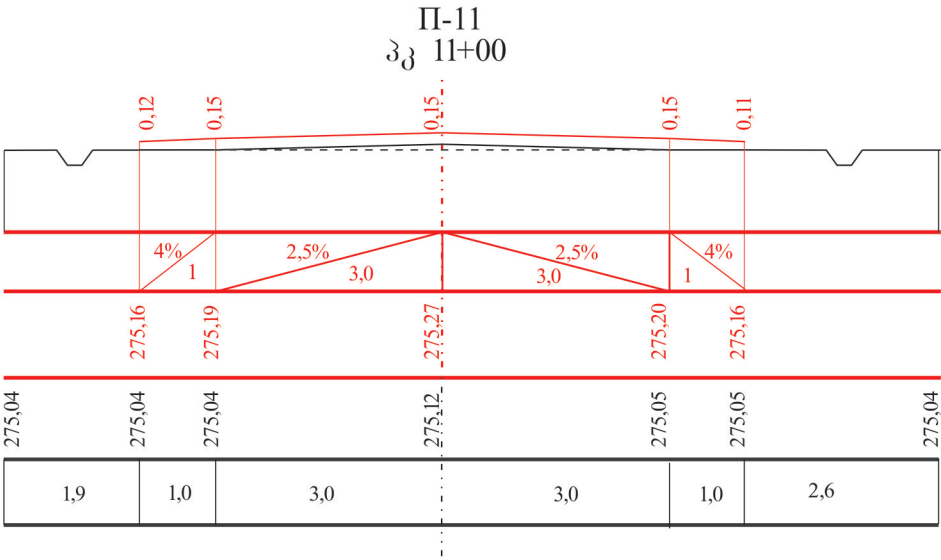


ლაგოდუხის მუნიციპალიტეტის სოფ. ნაწისქვილარი-ნაწისქვილარის შიდა სასოფლო გზის ა/ბეკონით მოწყობა			
ბანოხი პროვინია Π-9, Π-10, Π-11, Π-12	სტადია	ფურცელი	მასშტაბი
	ხდ		1:100
	შ.პ.ს. „არქიმენაროექტი“		

მასშტაბი:	
ჰორონტალური 1:100	
ვერტიკალური 1:100	
საპროექტო მოწოდებები	ქანობები და მანძილები
საპროექტო მოწოდებები	საპროექტო ნიშნული
ფაქტური მოწოდებები	მიწის ნიშნული
ფაქტური მოწოდებები	მანძილები

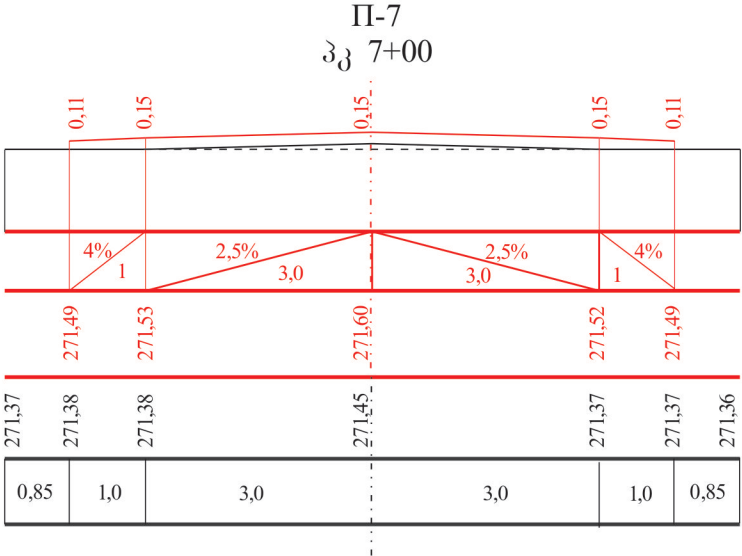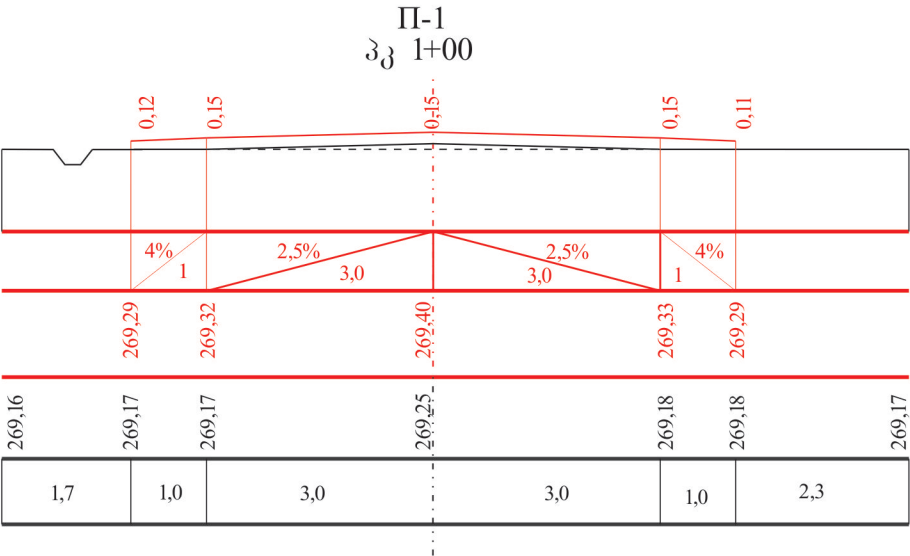

მასშტაბი:	
ჰორონტალური 1:100	
ვერტიკალური 1:100	
საპროექტო მოწოდებები	ქანობები და მანძილები
საპროექტო მოწოდებები	საპროექტო ნიშნული
ფაქტური მოწოდებები	მიწის ნიშნული
ფაქტური მოწოდებები	მანძილები

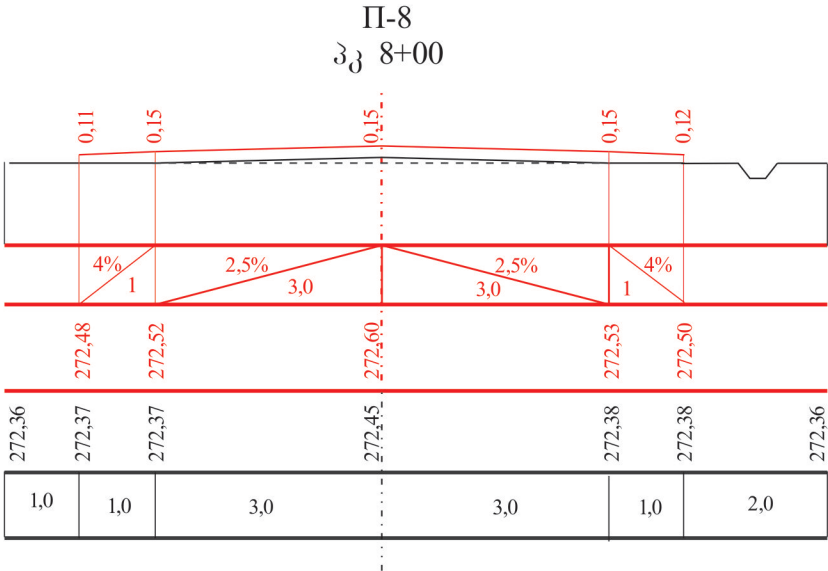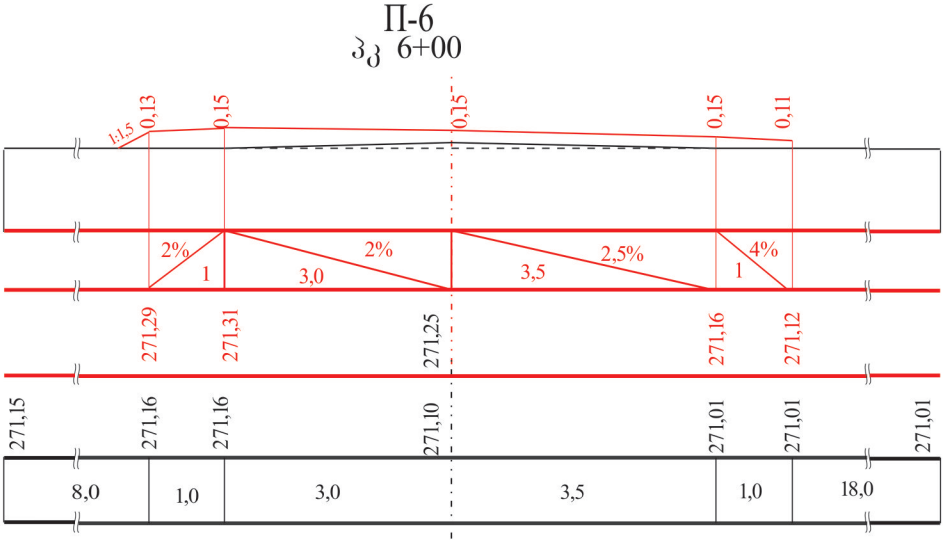

ლაგოდების მუნიციპალიტეტის სოფ. ნაწისქვილარი-ნაწისქვილარის შიდა სასოფლო გზის ა/ბექონით მოწყობა			
განვიპროვო II-1, II-6, II-7, II-8		სტადია	ფურცელი
		სდ	მასშტაბი
			შ.პ.ს. „არქმშენპროექტი“