


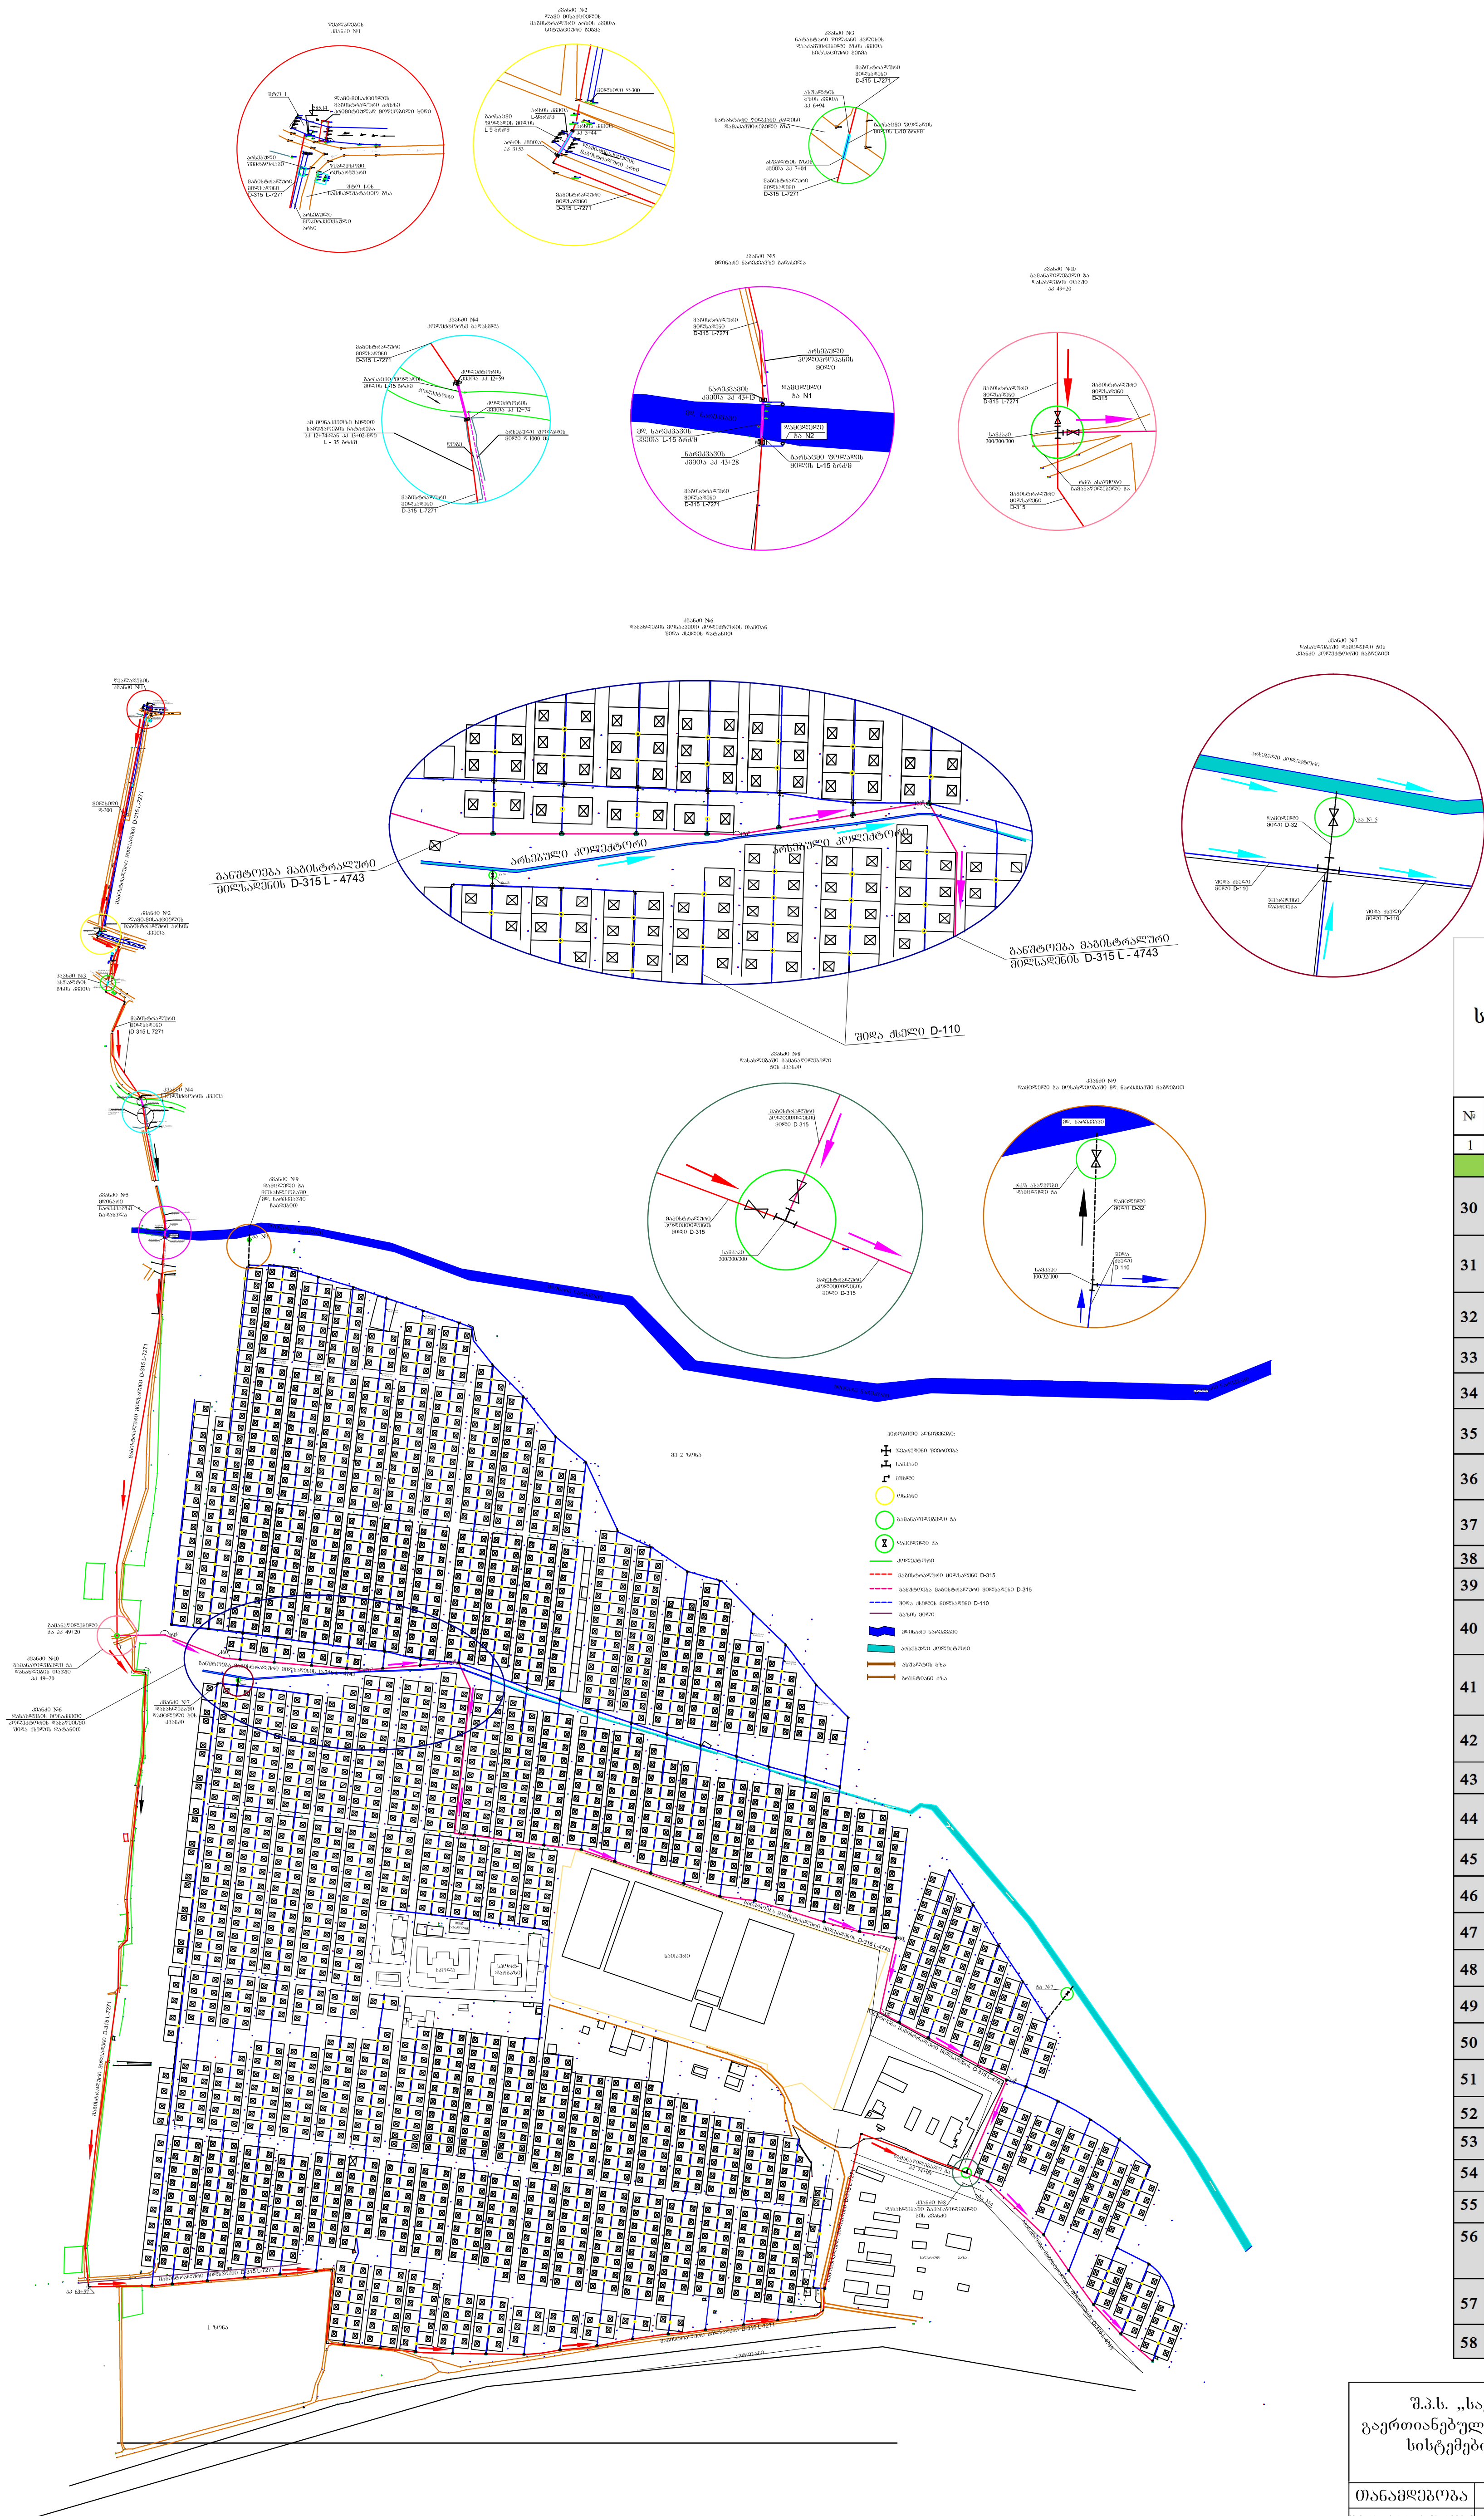

მოცულობათა უწყისი

მცხეთის მუნიციპალიტეტში წეროვანის დენილით დასახლების საკარმიდამო ნაკვეთების მოსარწყავად წყალმომცემი მაგისტრალისა და გამანაწილებელი ქსელის

№	სამუშაოს დასახელება	განზ.	რაოდენობა
1	2	4	6
მიწის სამუშაოები			
30	III ჯგუფის გრუნტის დამუშავება ექსკავატორით ადგილზე დაყრით	83	25.12
31	III კატ გრუნტის დამუშავება ტრანშეაში ექსკავატორის კოეშით 0.503 ა/თ-ზე დატვირთვით	83	11.6
32	ტრანშეის შევსება ადგილობრივი გრუნტით მქანისხმით, ნაწილის ადგილზე მოსწორებით	83	25.12
33	ზედმეტი გრუნტის გატანა საშუალოდ 10-კმ-ზე	ტ	18.6
34	არხის პირზე ხრეშის ბაღისშის მოწყობა ჭის ქვეშ 10მ-ზე	83	4.11
35	წყალსადენის რკ/ბ შემკრები ჭის მოწყობა დ=1500მმ 2-კომპ. სიმაღლით 1.5მ. თუჯის ხუფით	10 83	0.378
36	ინაქრები რკ/ბ ჭის მოწყობა დ=1000მმ 5-კომპ. სიმაღლით 1.0მ. ხუფით	10 83	0.415
37	არხზე გადასასვლელი საფრენების მოწყობა ბეტონით ბ-15	100 83	0.132
38	სამაგრიის დეტალების მონტაჟი ზოლოვანა 4,8 გ.მ	ტ	0.009
39	ინაქრების მონტაჟი დ-14	ტ	0.008
40	პოლიეთილენის მილის მონტაჟი დ-315X18,7 მმ-მდე პიდრადელიკური შემოწმებით PN-10	მ	12133.0
41	პოლიეთილენის მილის მონტაჟი დ-110X6,6 მმ-მდე პიდრადელიკური შემოწმებით PN-10	მ	26952.0
42	პოლიეთილენის მილის მონტაჟი დ-32 მმ-მდე პიდრადელიკური შემოწმებით PN-16	მ	240.0
43	ფოლადის გარემის მილის მონტაჟი დ-425X5 88 8ც.	მ	67.0
44	ფოლადის გარემის მილის მონტაჟი დ-168X4 88 49ც დ-100 ჰელ. მილზეზე	მ	608.0
45	პოლიეთილენის ფასონური ნაწილების მონტაჟი დ-32-300 მმ	ც	130.0
46	პოლიეთილენის უღელ-უნაგირას მონტაჟი დ-300X328მ	ც	15.0
47	პოლიეთილენის უღელ-უნაგირას მონტაჟი დ-110X328მ	ც	1050.00
48	ამერიკანკას მონტაჟი დ-328მ	ც	1065.00
49	ადაპტორი მილტუნით მონტაჟი დ-32-88	ც	6.00
50	პოლიეთილენის მილტუნა ადაპტორის მონტაჟი დ-110 35-10	ც	4.00
51	პოლიეთილენის მილტუნა ადაპტორით მონტაჟი დ-300X250	ც	6.00
52	ურდულის მოწყობა დ-250 35-10	ც	3.00
53	ურდული დ=100მმ მონტაჟი 35 10	ც	2
54	ურდული დ=328მ მონტაჟი 35 10	ც	4
55	ენტილი დ=258მ მონტაჟი 35 10	ც	2130
56	ორმხრივი ვანტუზი დ=328მ მონტაჟი	კომპ ლ	1
57	ფოლადის მილყვადების დ-32X2 მონტაჟი ხრახნით 30მმ. 1065ც	ტ	0.746
58	ფოლადის სამკაპების დ-25X32X25 მონტაჟი. 1065 ც	ტ	0.3195

შპს „საქართველოს გაერთიანებული საშენობლო-სისტემების კომპანია“		მცხეთის მუნიციპალიტეტში იმდენი დაგეგმილი მოსახლეობის წეროვანის დასახლების მიწების მოსარწყავად წყალმომცემი მაგისტრალისა და გამანაწილებელი ქსელის მოწყობა	
თანამდებობა	გვარი	ხელმოწერა	თარიღი
წინა. სა. უფროსი	ლ. ბაბუნია		
ადაპტორი	ბ. პატარაშვილი		
პრ. მმ. ინჟინერი	მ. ლომიძე		
შეამოვნა	ა. როშაძე		
		მასშტაბი 1:50; 1:25; 1:10; №1	