


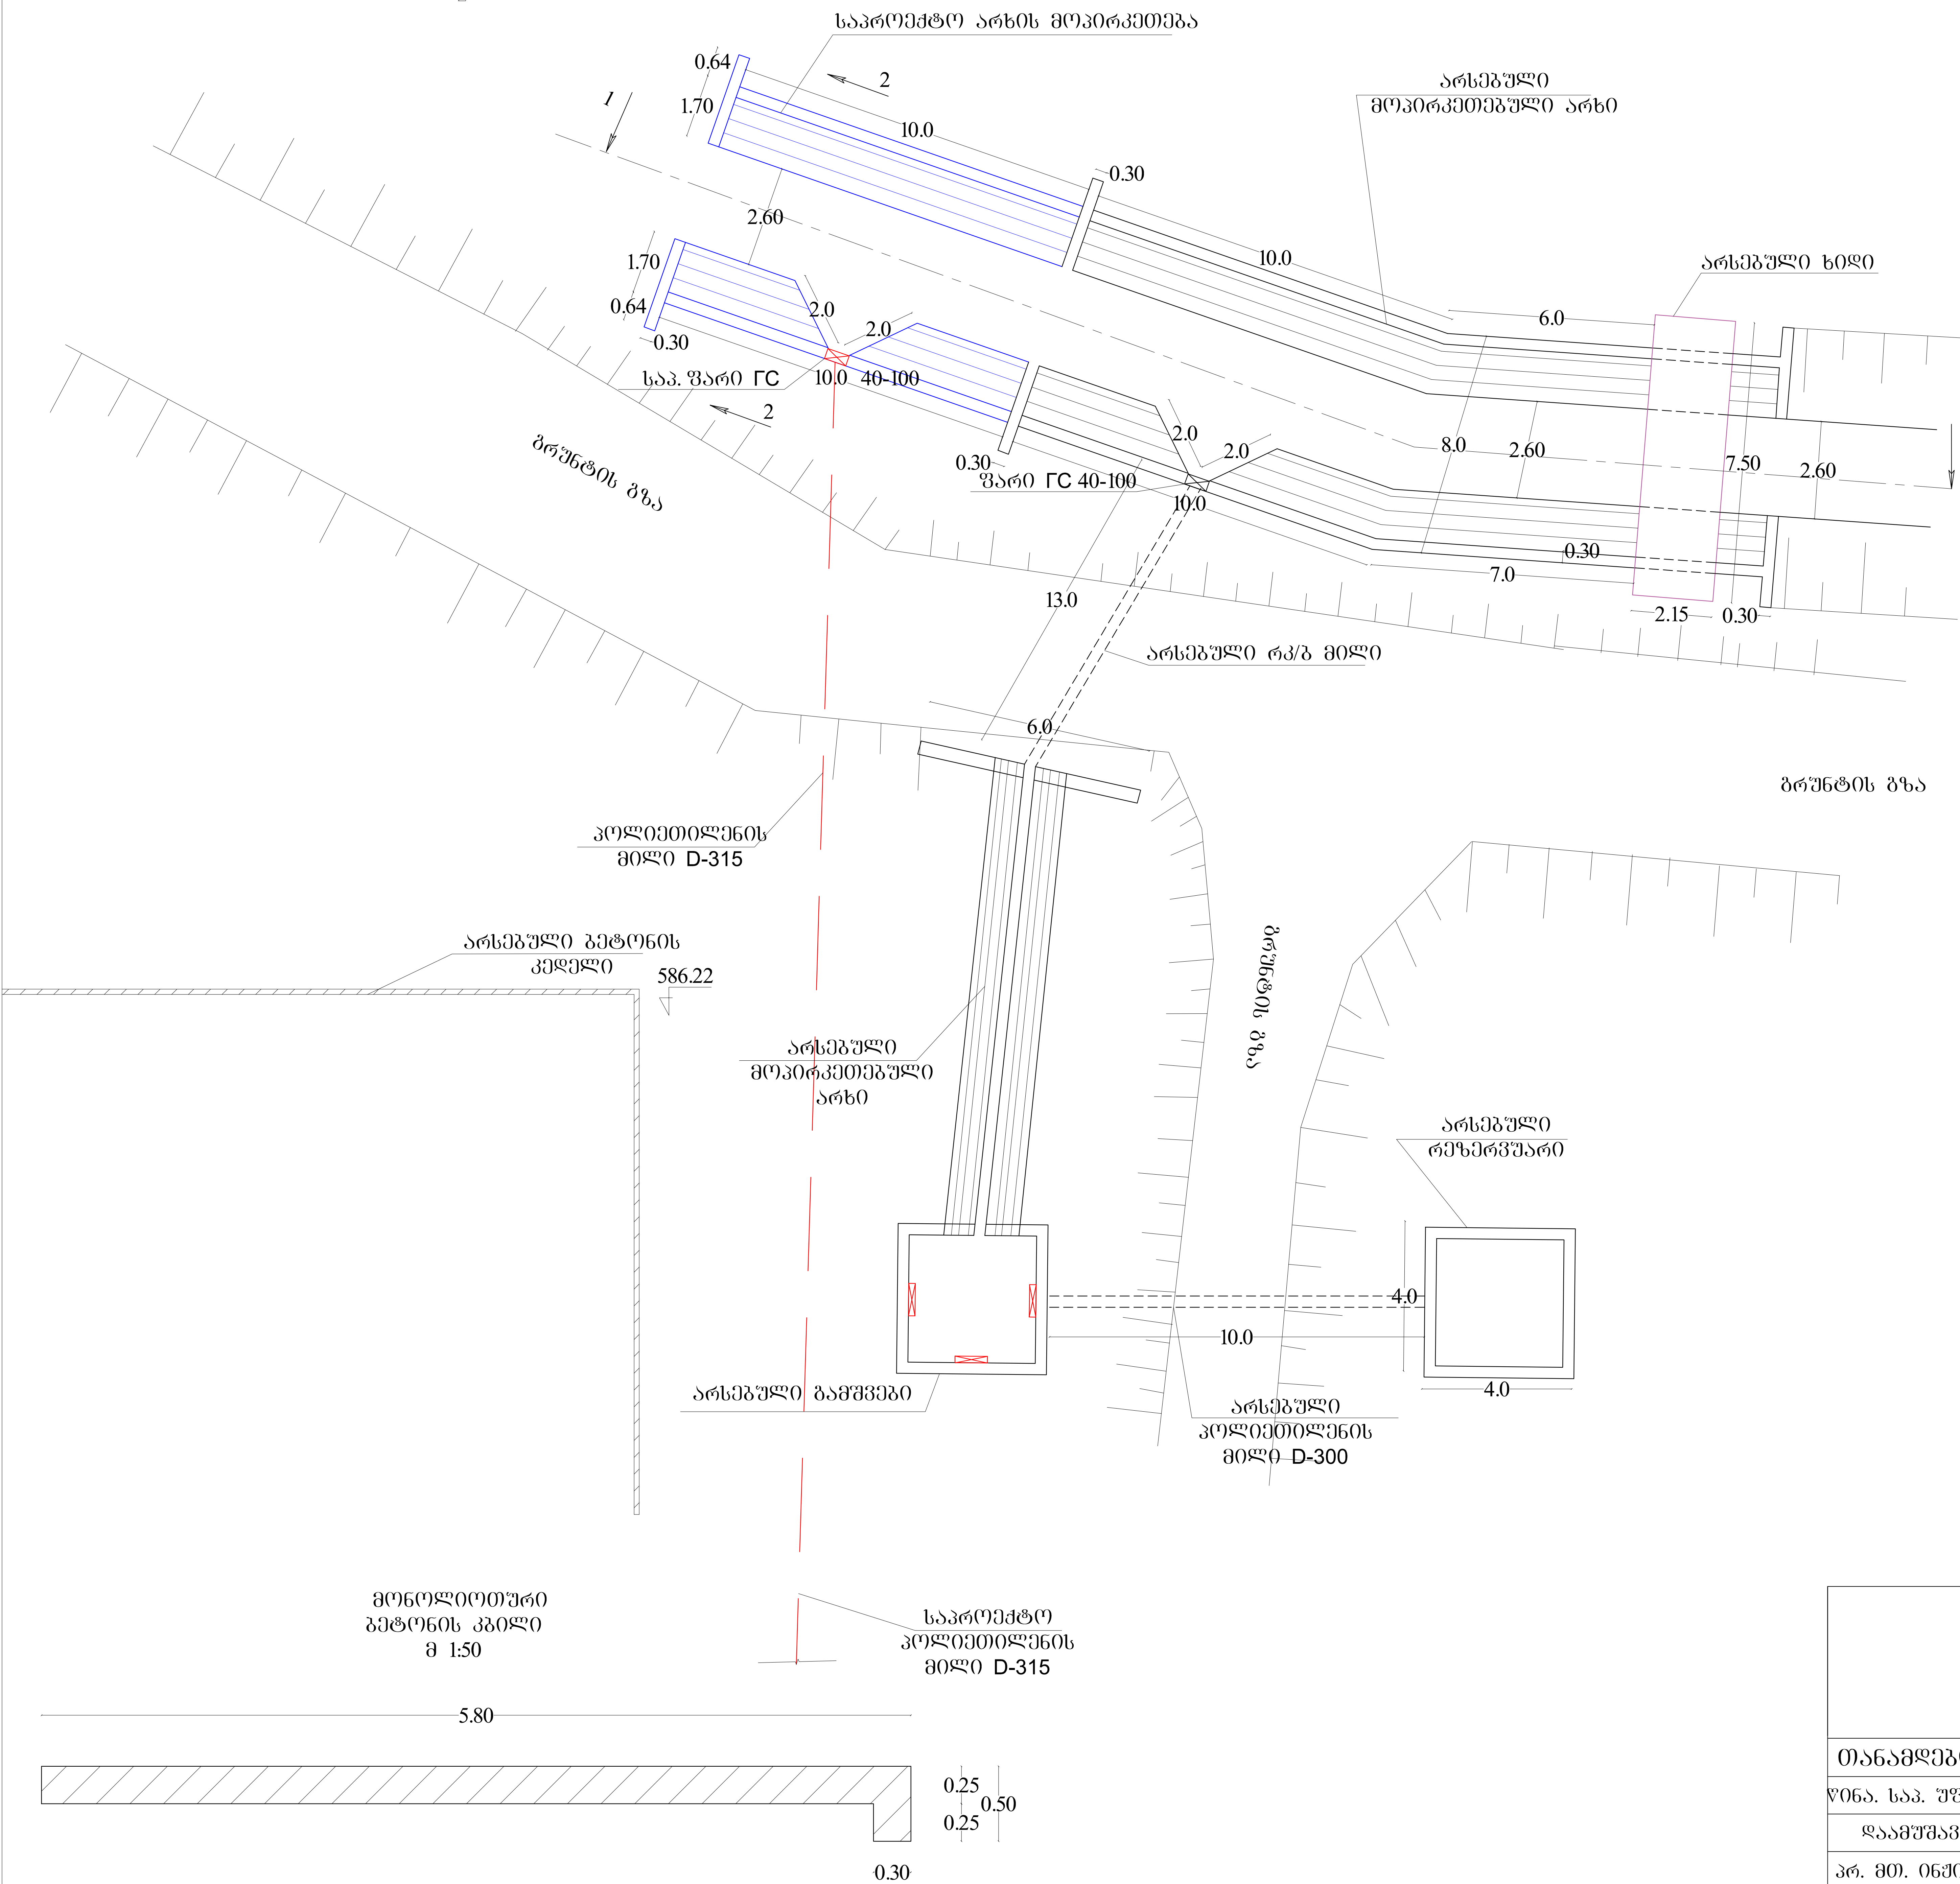


მცხთის მუნიციპალიტეტში წეროვანის
დეჟნილთა დასახლების საკარმიდამო
ნაკვეთების მოსარწყავად წყალმიმყვანი
მაგისტრალისა და გამანაწილებელი ქსელის


№	სამუშაოს დასახელება	განზ. კრთ.	რაოდენობა
1	2	4	6
	მიწის სამუშაოები		
	2. სათავე კვანძი		
23	არხის ძირის და ფერების გასწორება ხელით	1000 მ²	0.058
24	არხის ძირზე ხრეშის ბაღიშის მოწყობა 10სმ-ზე	მ³	5.8
25	არხის ძირის და ფერდების მოწყობა ბეტონით ბ-15 სისქე 15სმ	100 მ³	0.111
26	ბეტონის კბილის მოწყობა ბ-15 25X50X580	100 მ³	0.0145
27	ბეტონის ბერმის მოწყობა ბ-15 30X15	100 მ³	0.009
28	ლითონის გამშვები ფარის მონტაჟი ГС-40/100 1 კომპლექტი	ტ	0.177
29	ფოლადის კონსტრუქციის დამზადება და მონტაჟი, ფოლადის ბადით და გისოსით 40X60	ტ	0.009

		მცხეთის მუნიციპალიტეტში, წეროენის დასახლებაში იძულებით გადაადგილებულ მოსახლეობის საკარმიდამო ნაკვეთების მონარწევად წყალშიმყვანი მაგისტრალის და გამანაწილებელი ქსელის მოწყობა			
თანამდებობა	გვარი	ხელმოწერა	თარიღი	წყაღაღების გვგმა შტო 1-დან	მასშტაბი
წონა. სპ. უფროსი	ლ. ბაბუნია				1:200
ღაამუშავა	ბ. პატაშურო				№2
პრ. მო. ინჟინერი	დ. ღარსაძე				
შეამოწმა	ა. როზვაძე				



წყალალბების კვანძის ჭრილი 1-1
იხილეთ გეგმაზე
№ 2 ფურცელზე
მ 1:100

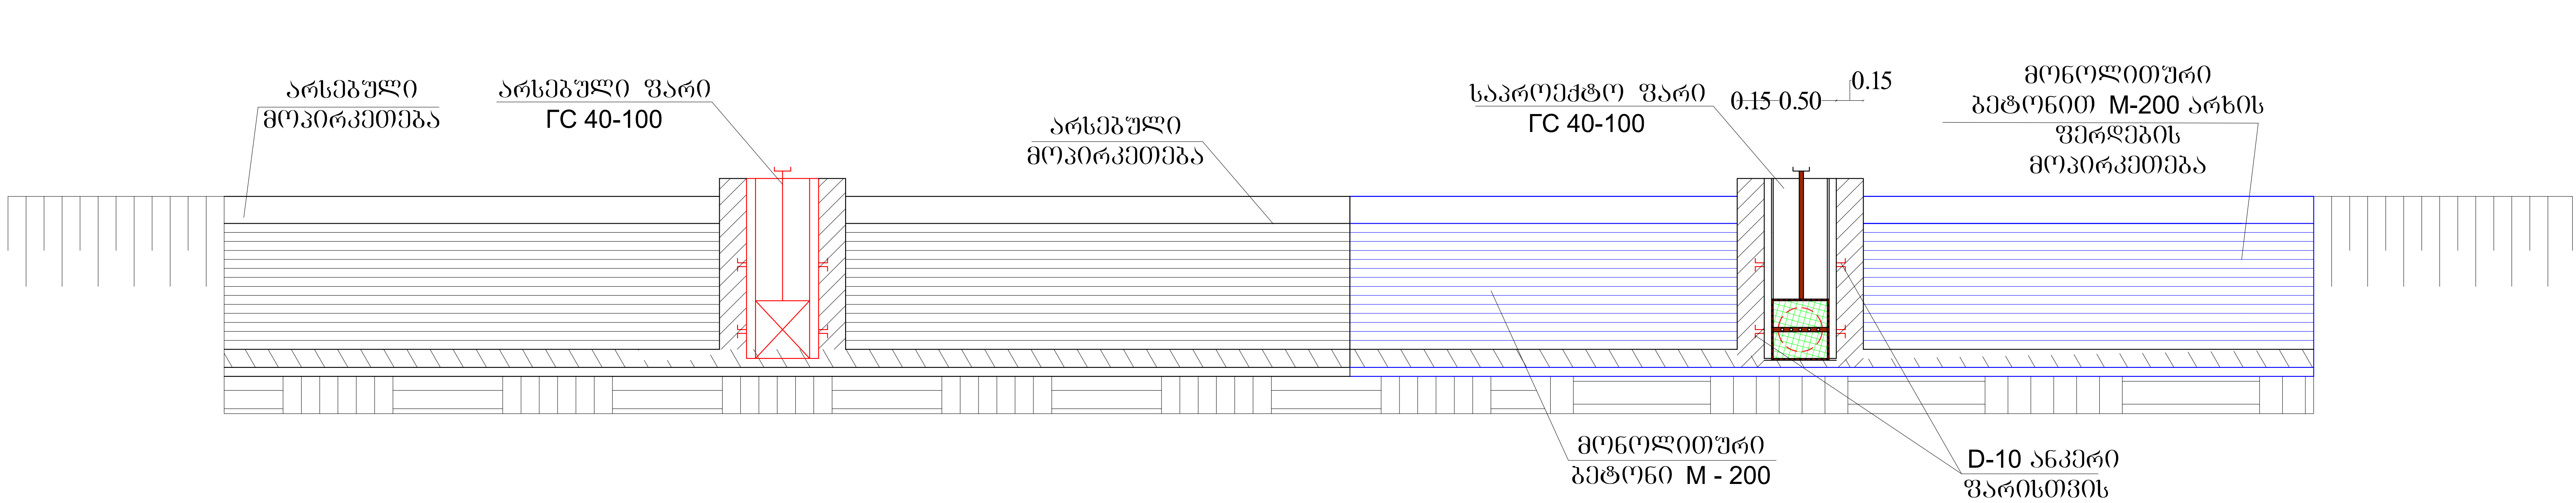


გეგმა იხილეთ №2
ფურცელზე და დასახლების
გეგმებმაზე

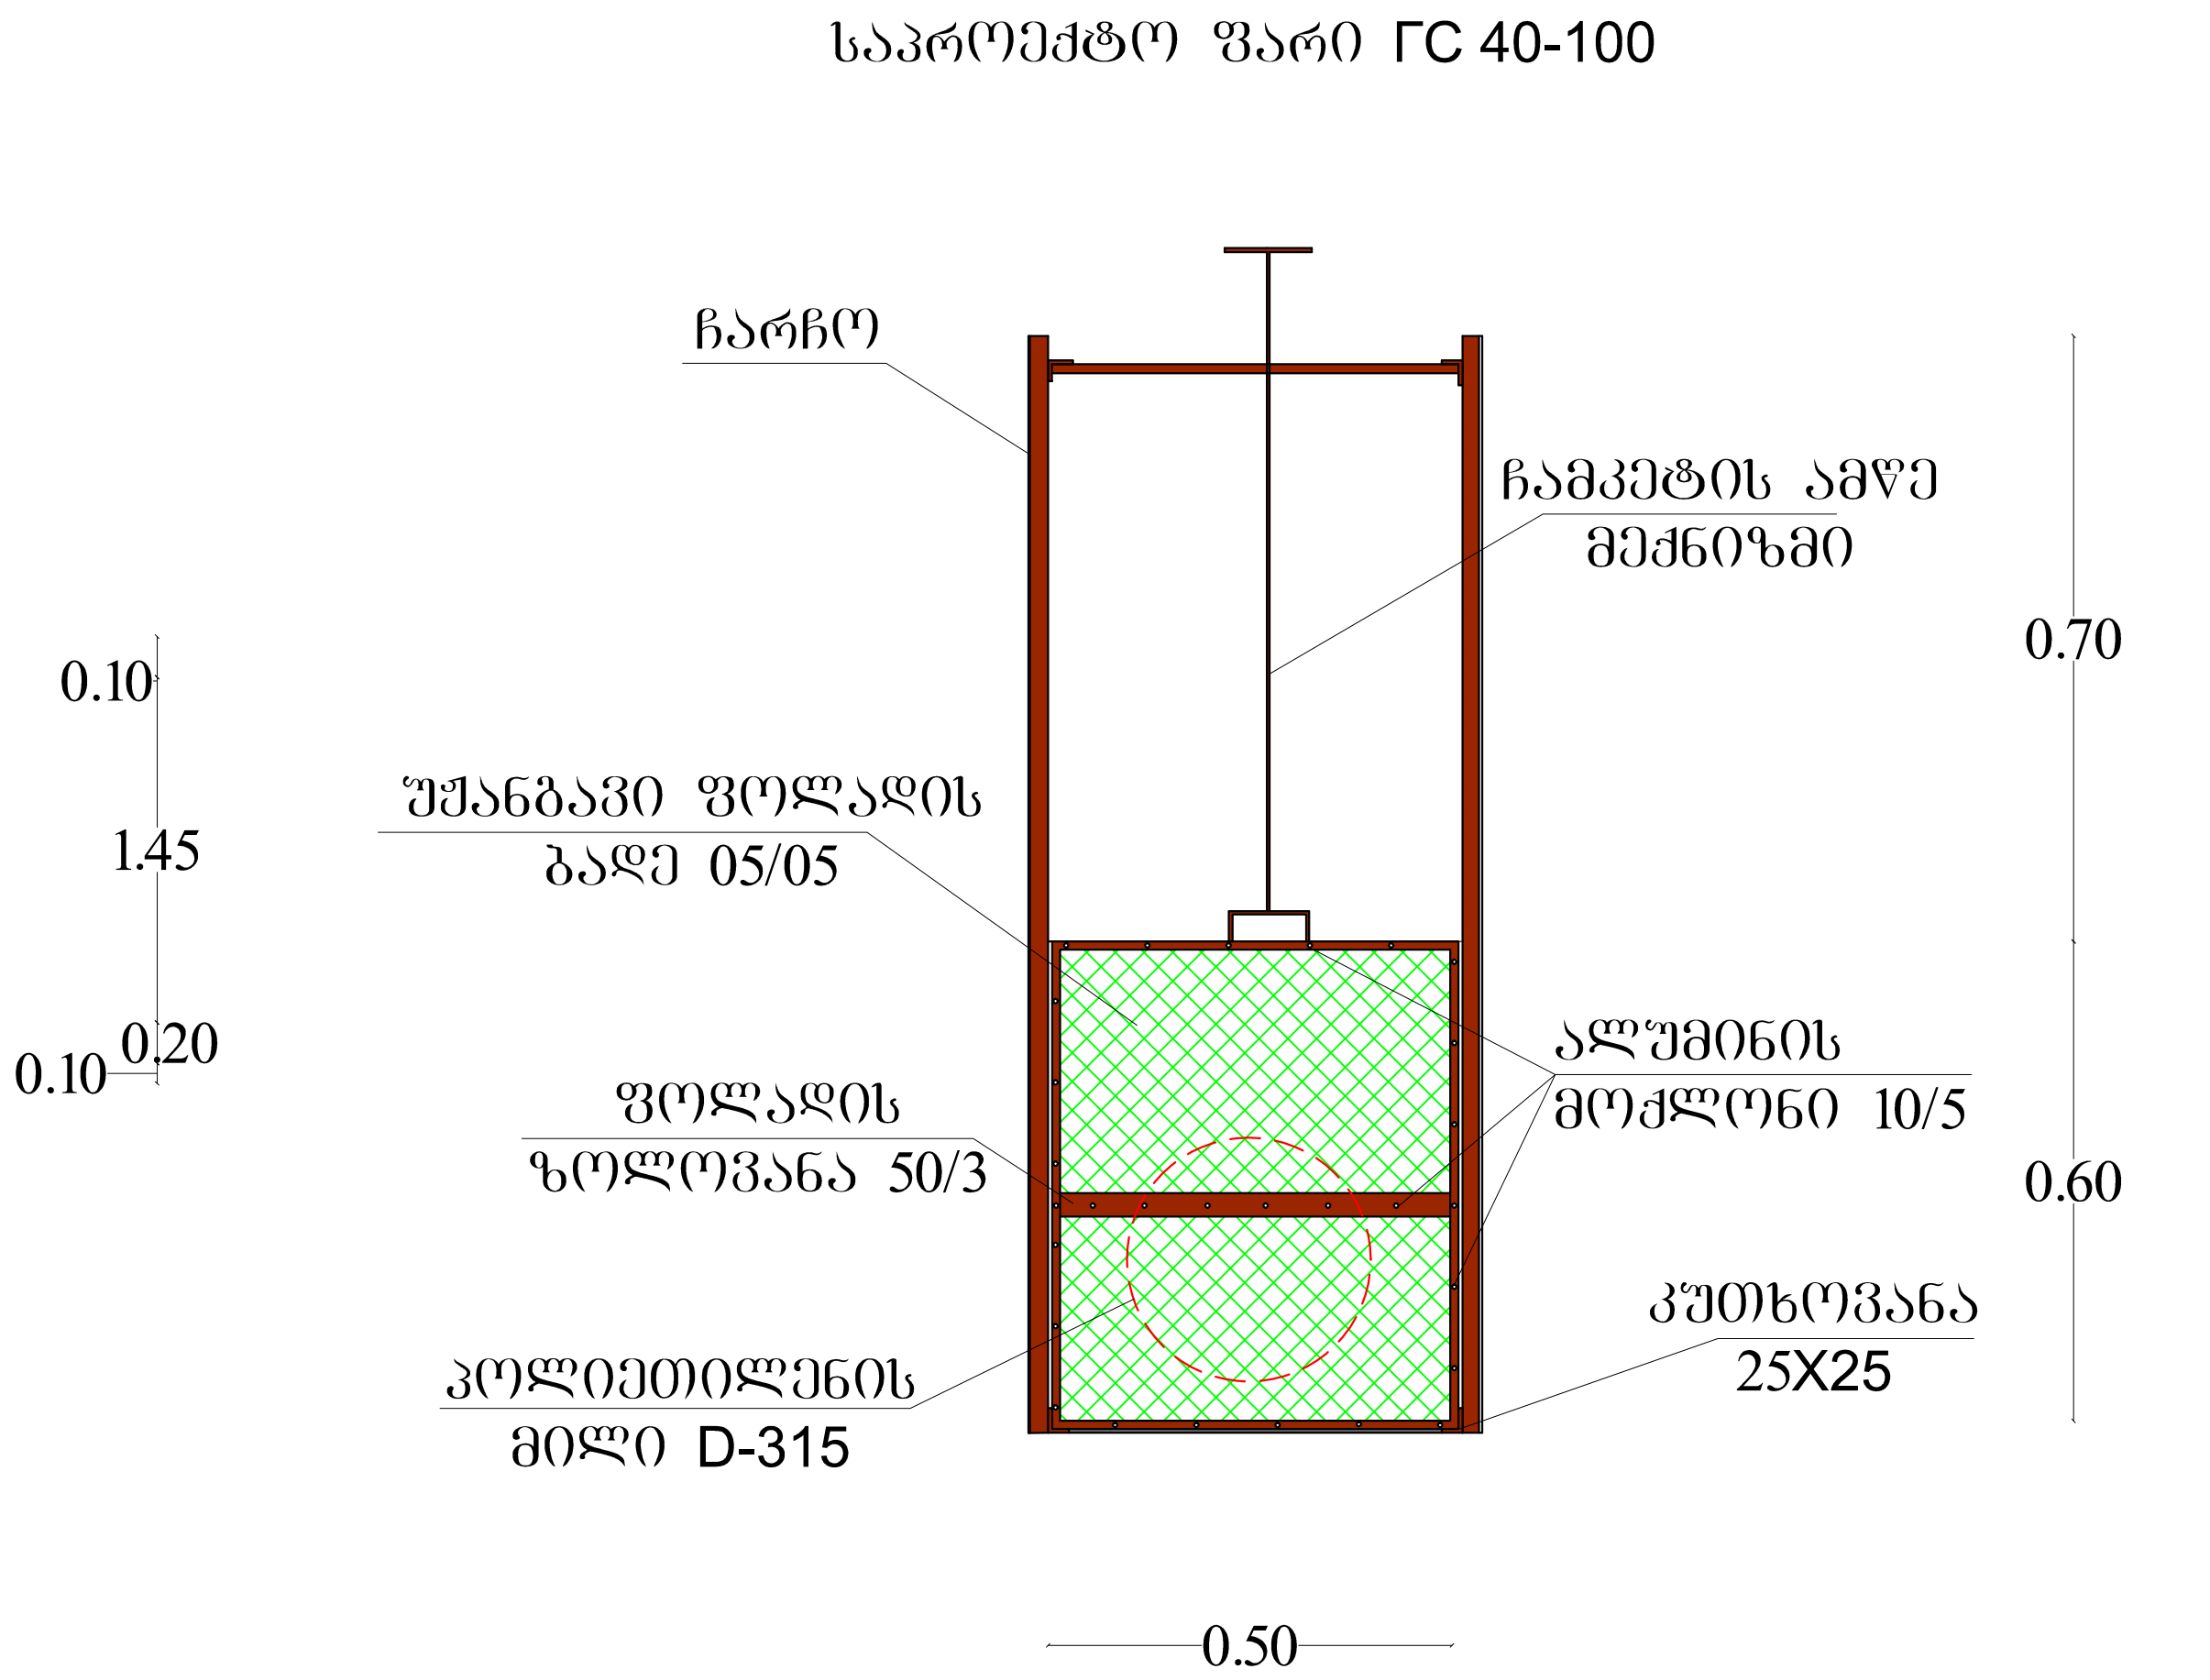

წყალალბების კვანძის
ჭრილი 2-2
იხილეთ გეგმაზე
№2 ფურცელზე
მ 1:50

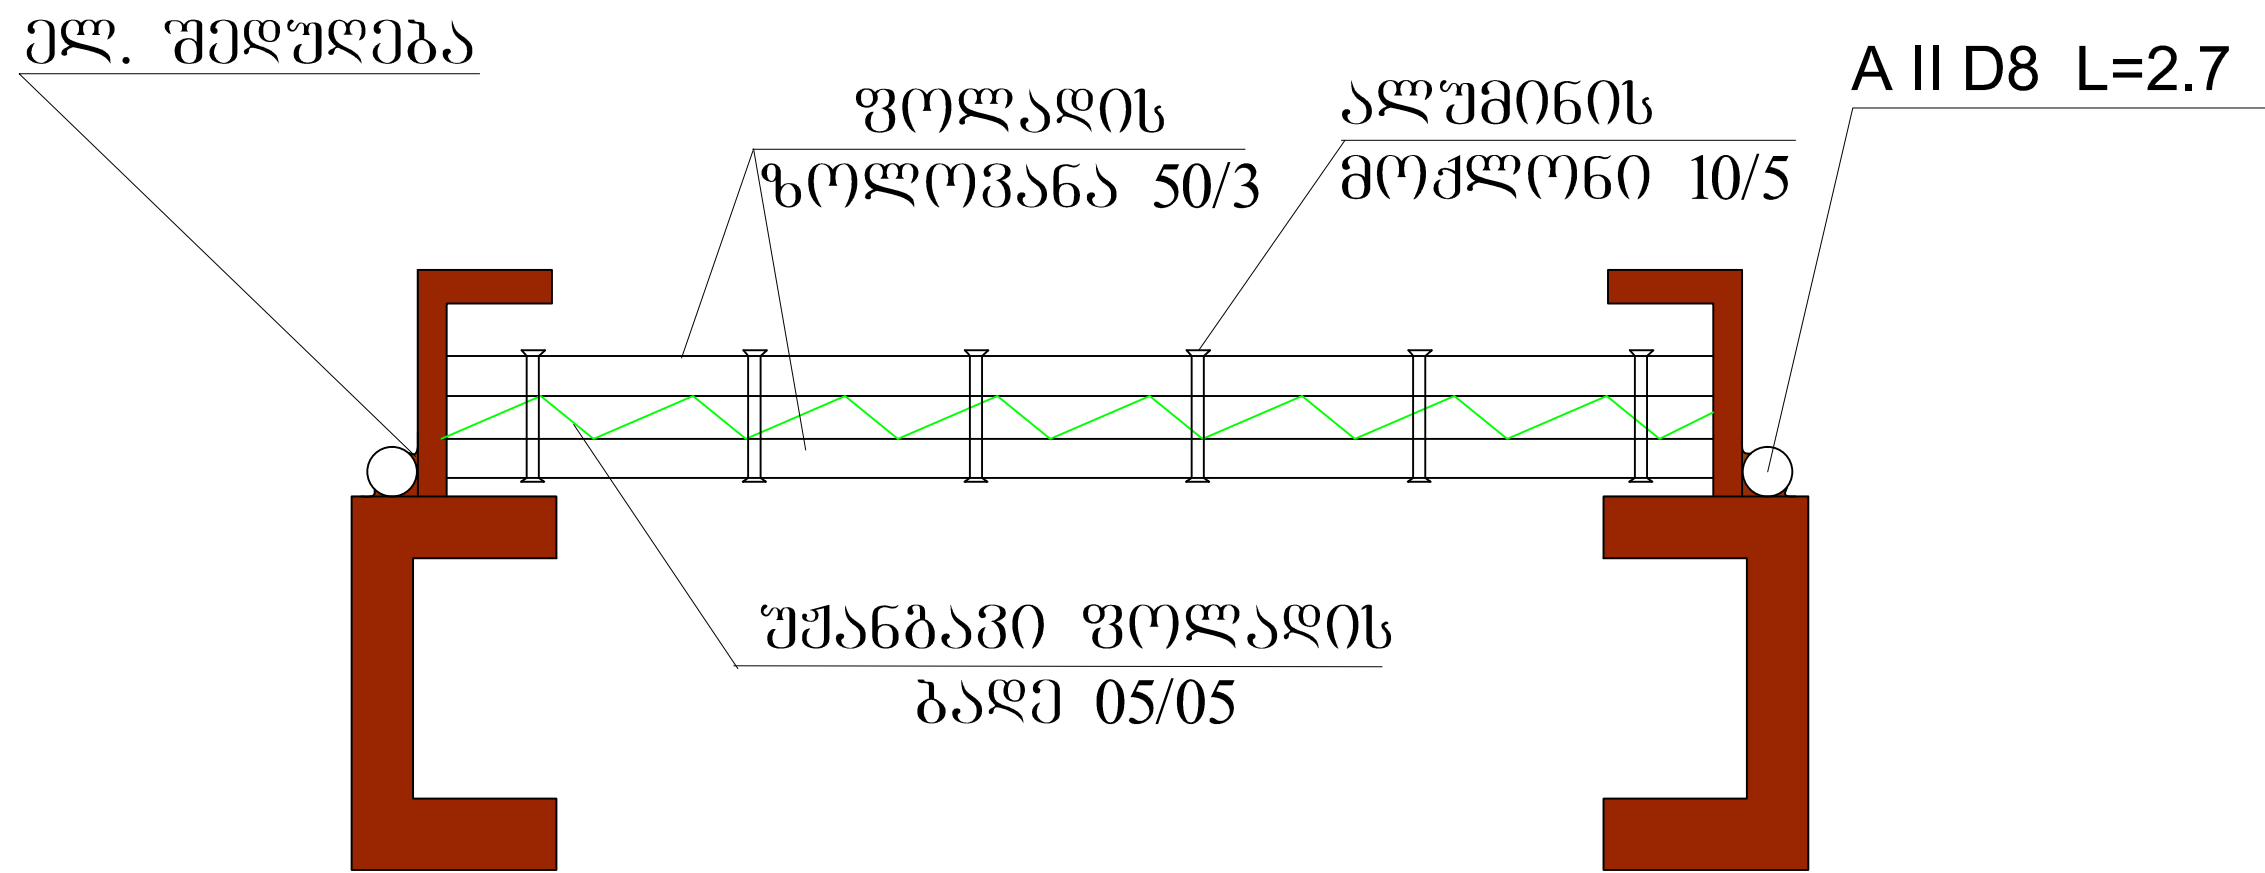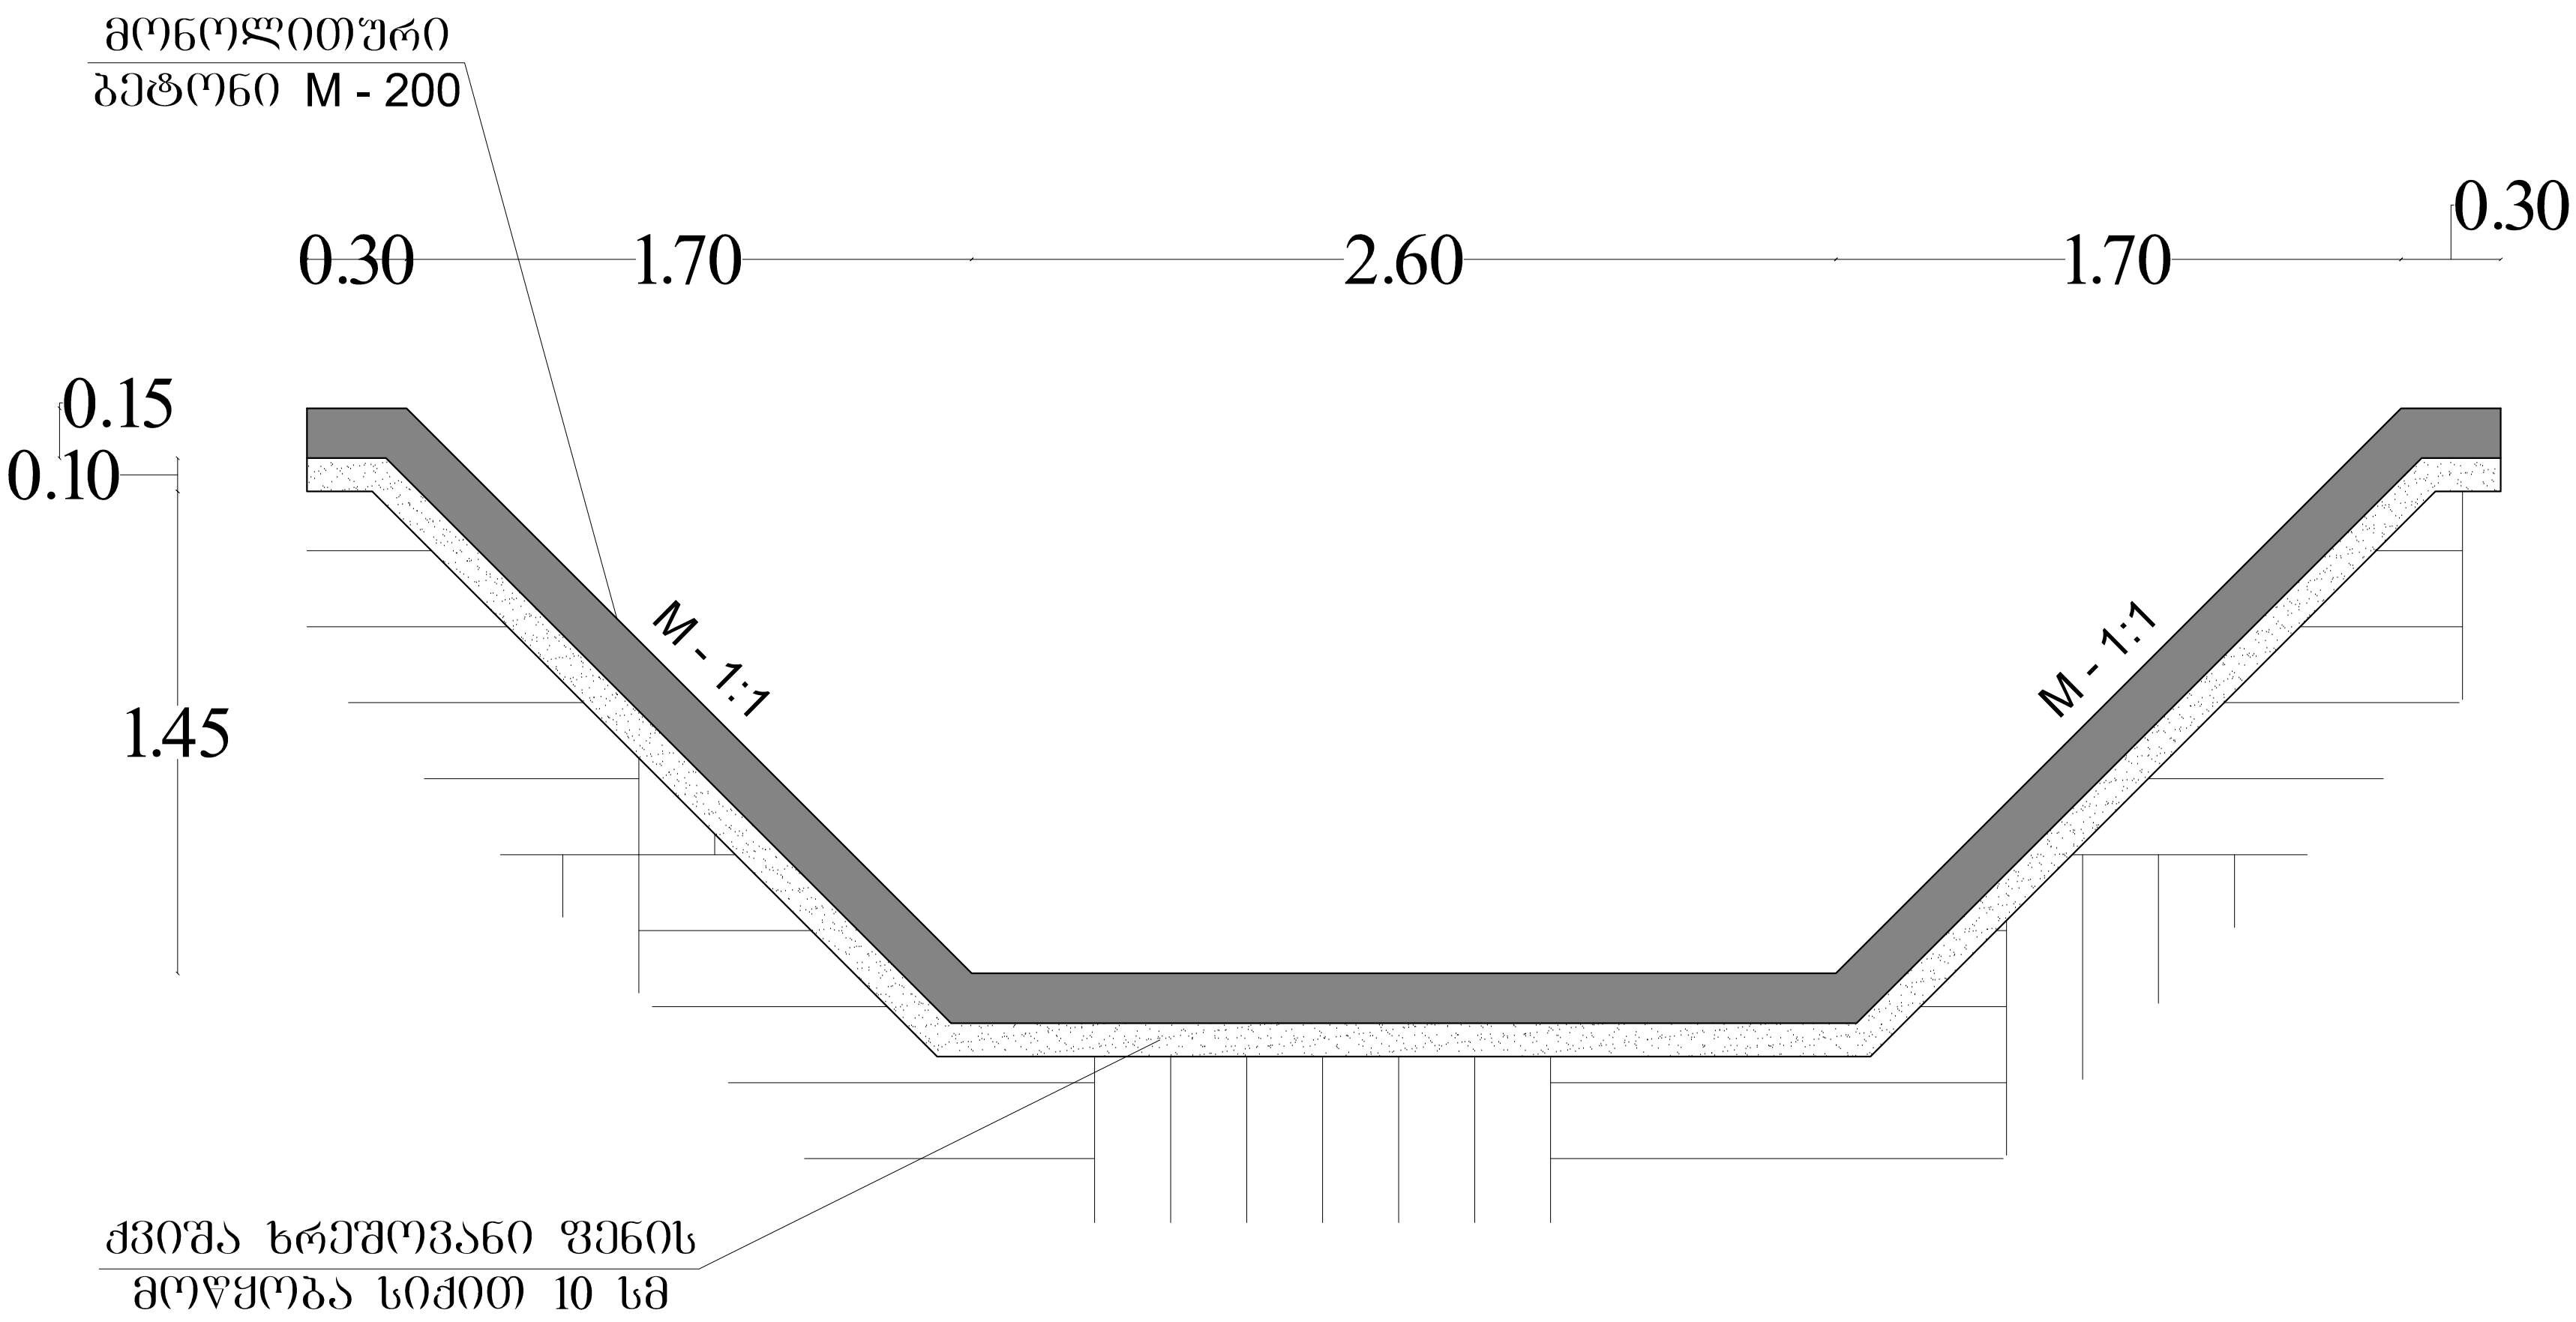


		მცხეთის მუნიციპალიტეტში, წეროვნის დასახლებაში იძულებით გადაადგილებულ მოსახლეობის საკარმიდამო ნაკვეთების მოსარწყავად წყალმიმღვანი მაგისტრალის და გამანაწილებელი ქსელის მოწყობა			
თანამდებობა	გვარი	ხელმოწერა	თარიღი	წყალალბების ჭრილი 1-1; ჭრილი 2-2 და FC 40-100 □□□□ □□□□	მასშტაბი
წინა. საპ. უფროსი	ლ. ბაგუნიძე				1:100 1:50
დაამუშავა	ბ. პატაშვილი				№3
პრ. მთ. ინჟინერი	დ. ღარსაძე				
შეამოწმა	ა. როსვაძე				

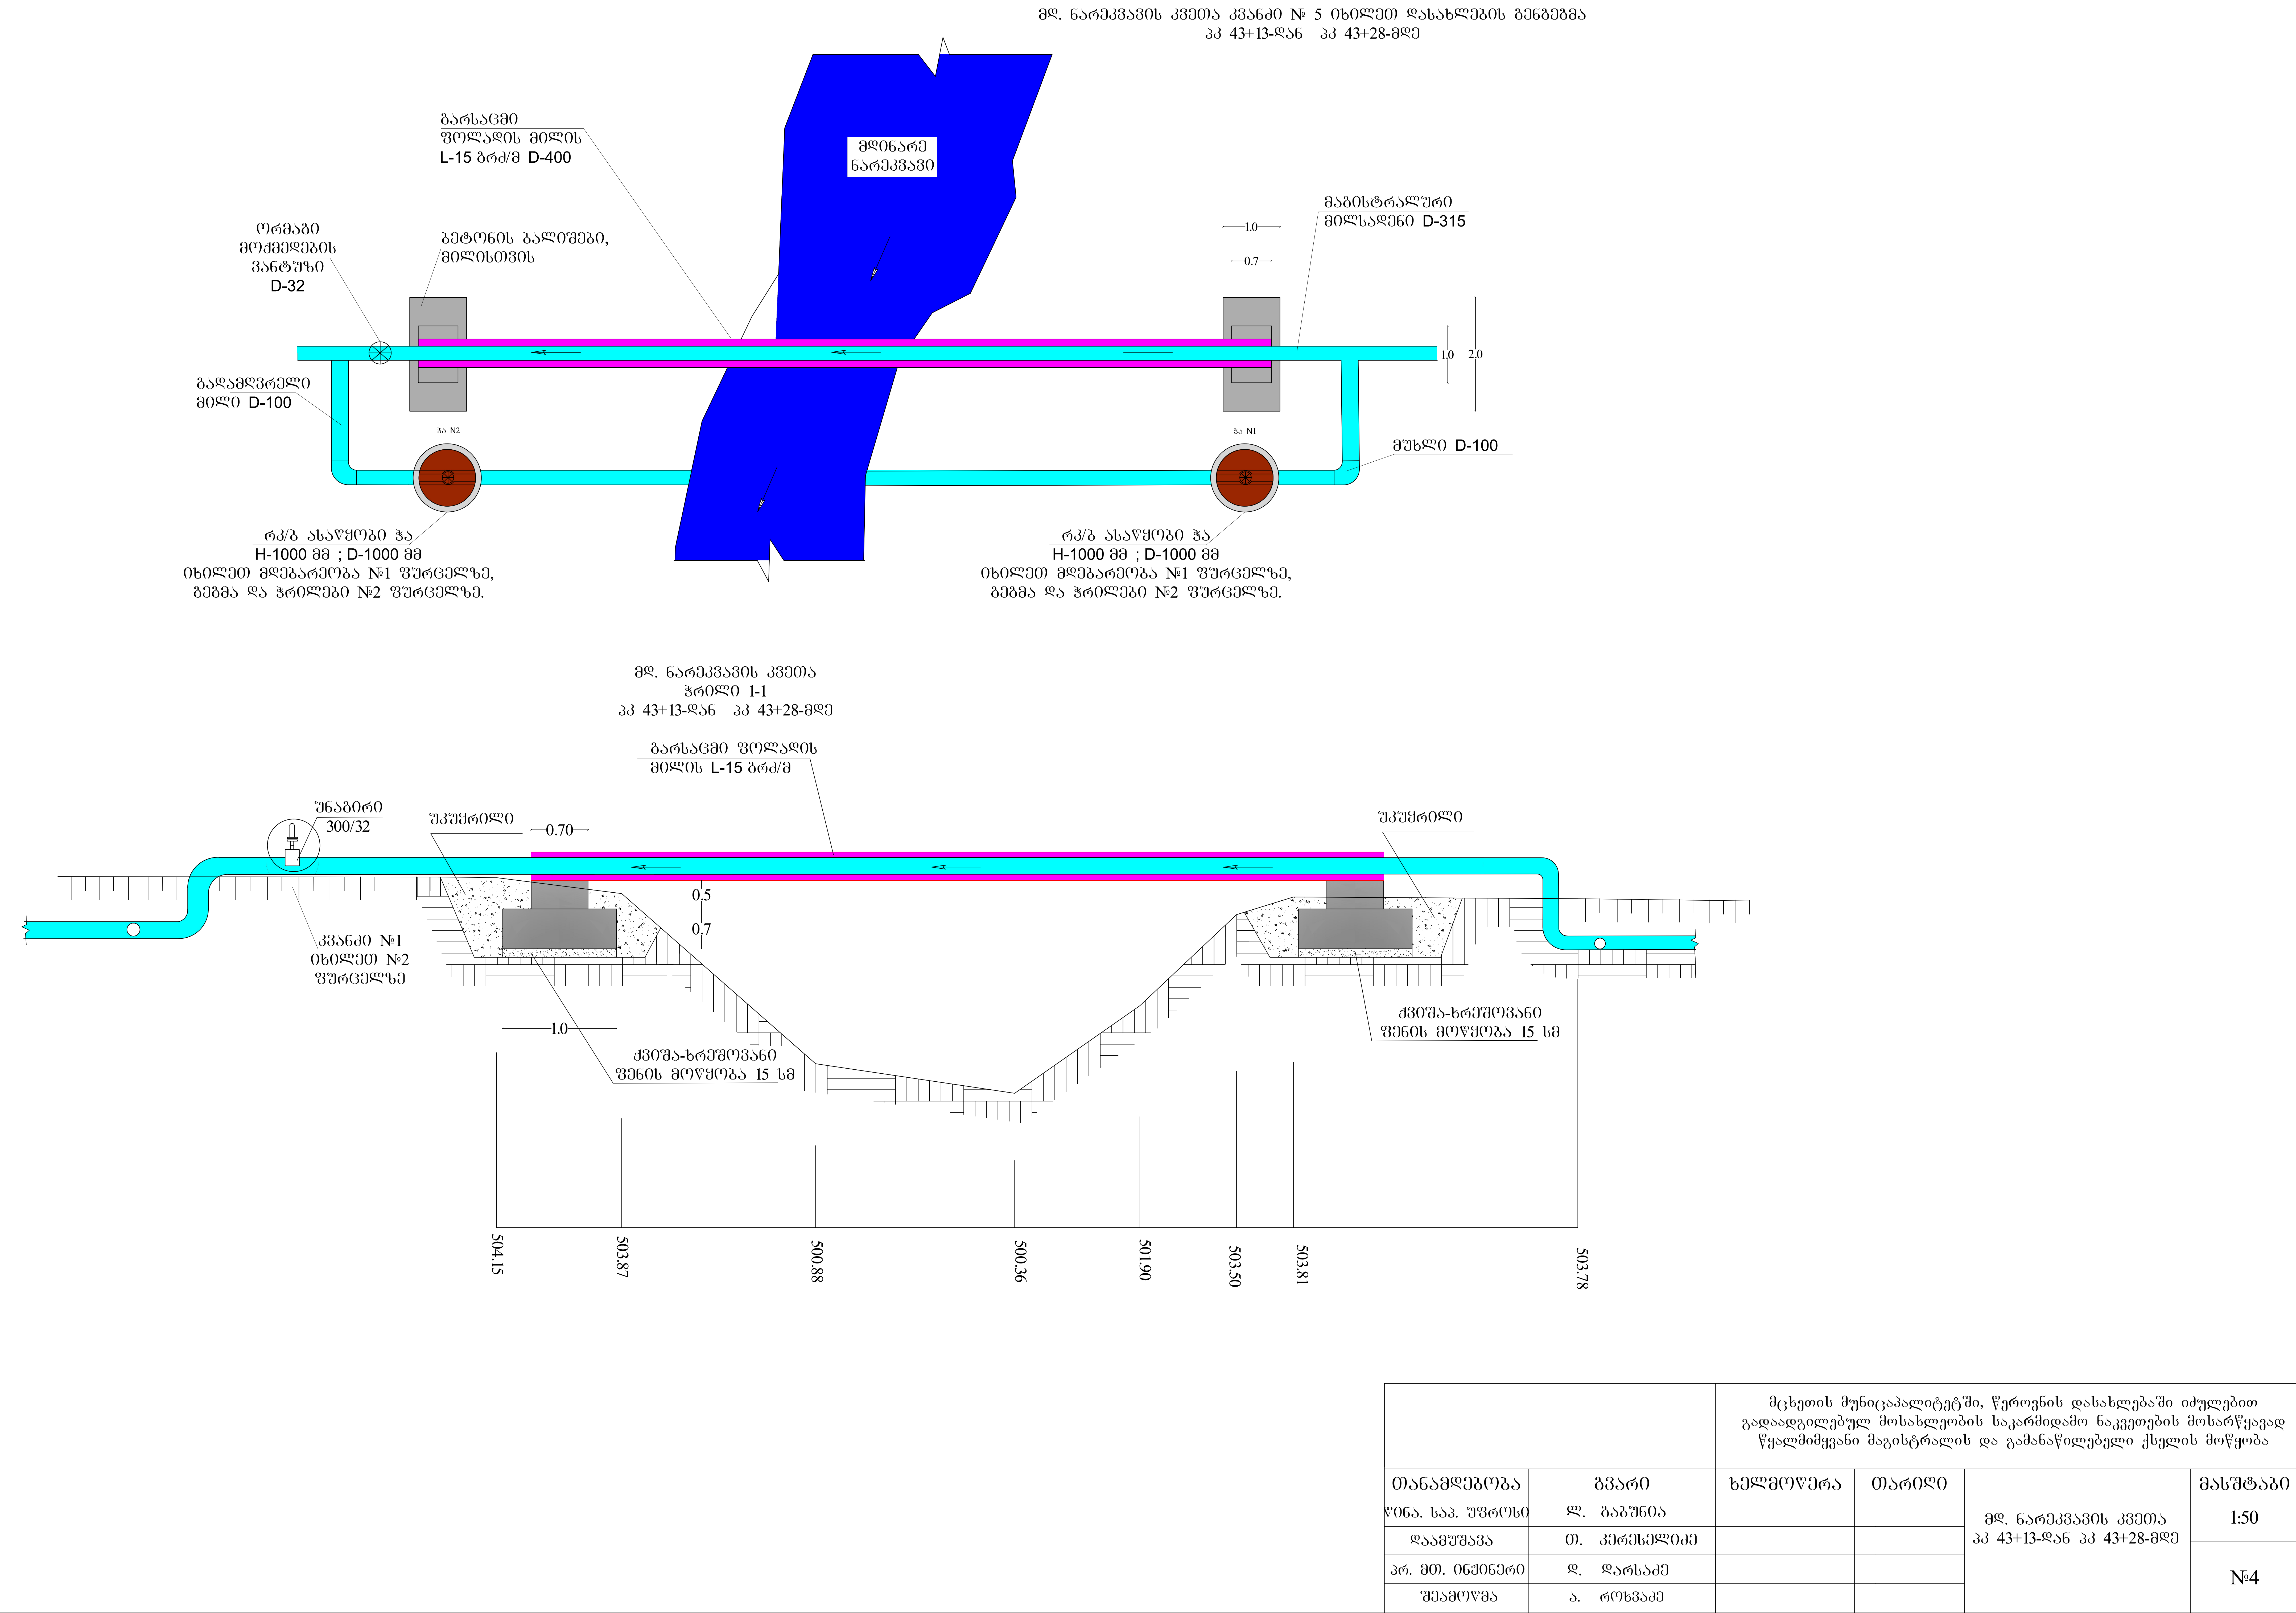


		მცხეთის მუნიციპალიტეტში, წეროვნის დასახლებაში იძულებით გადაადგილებულ მოსახლეობის საკარმიდამო ნაკვეთების მოსარწყავად წყალმიმღები მაგისტრალის და გამანაწილებელი ქსელის მოწყობა			
თანამდებობა	გვარი	ხელმოწერა	თარიღი	მლ. ნარეკვავის კვითა პკ 43+13-დან პკ 43+28-მდე	მასშტაბი
წინა. სპ. უფროსი	ლ. ბაბუნია				1:50
დაამუშავა	თ. კერესელიძე				№4
პრ. მო. ინჟინერი	დ. ღარსაძე				
შეამოწმა	ა. როსვამი				

დამცველი რკ/ბ-ის ასაწყოები ჰა
იხილეთ დასახლების გენგეგმაზე
№1 ფურცელზე და №2 ფურცელზე
D=1000; H=1000
N1&N2


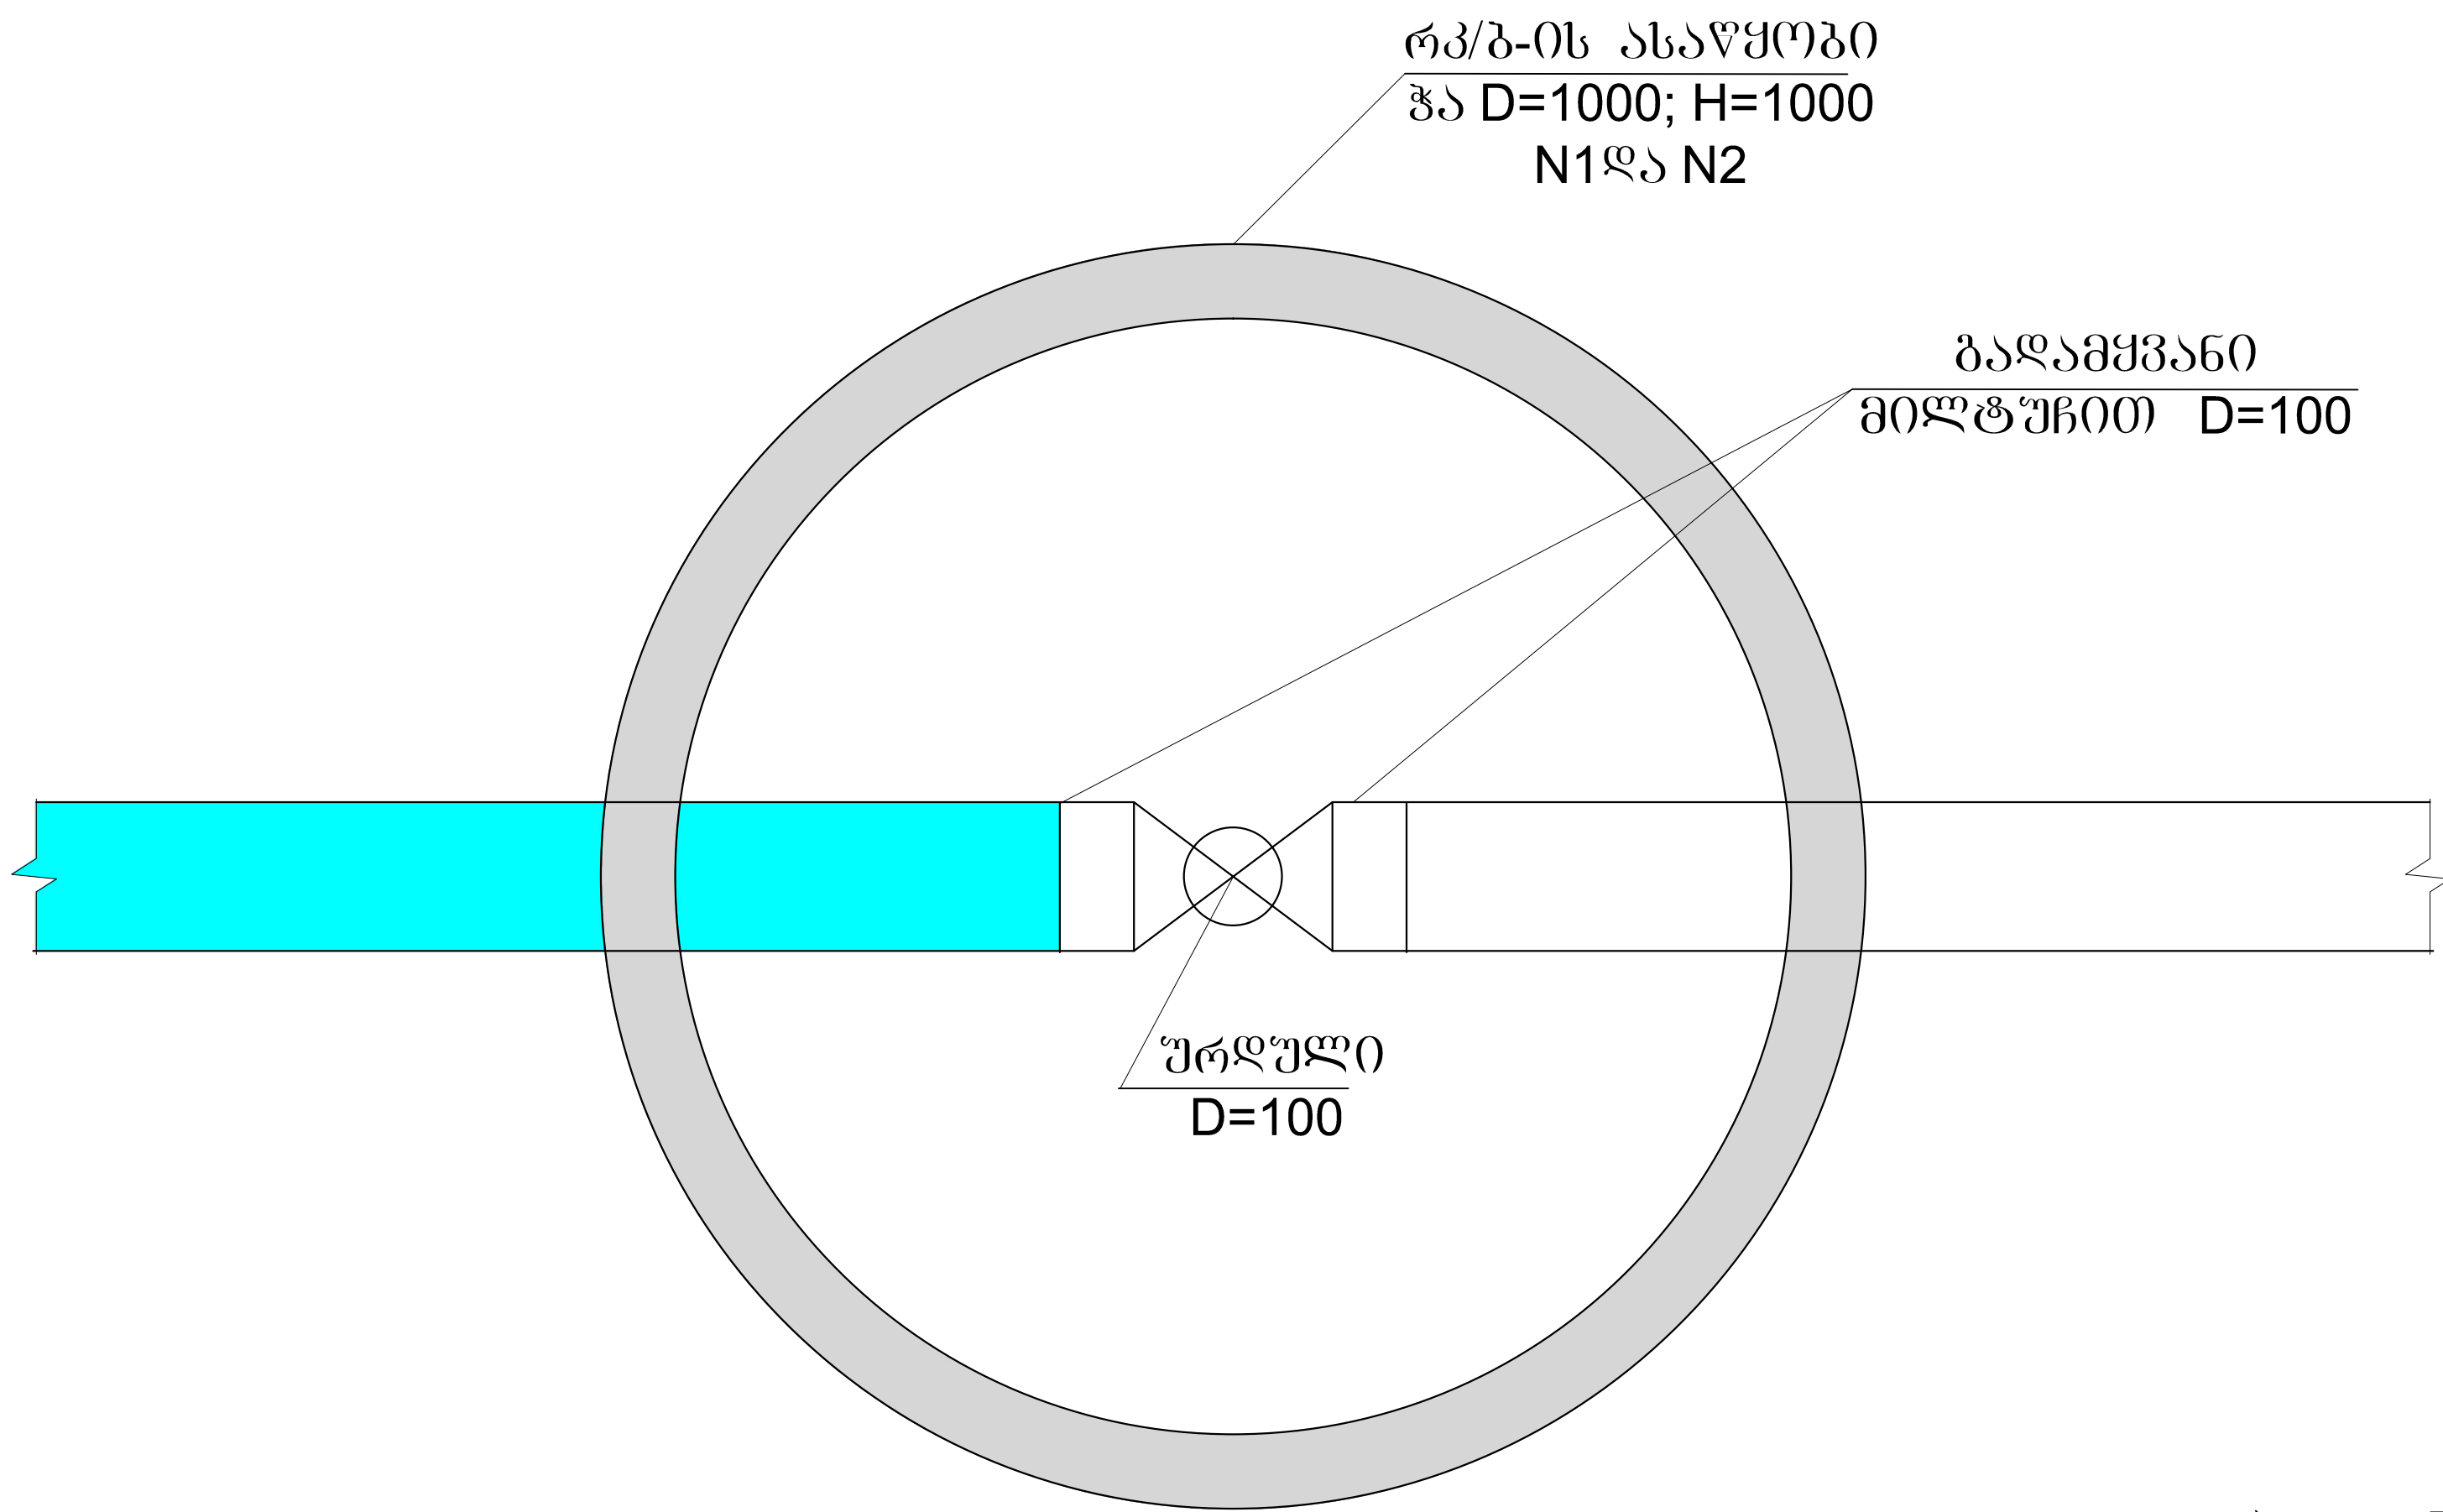


დამცველი რკ/ბ-ის ასაწყოები ჰა
ჰრილი 1-1
იხილეთ დასახლების გენგეგმაზე
№1 ფურცელზე და №2 ფურცელზე
D=1000; H=1000
N1&N2

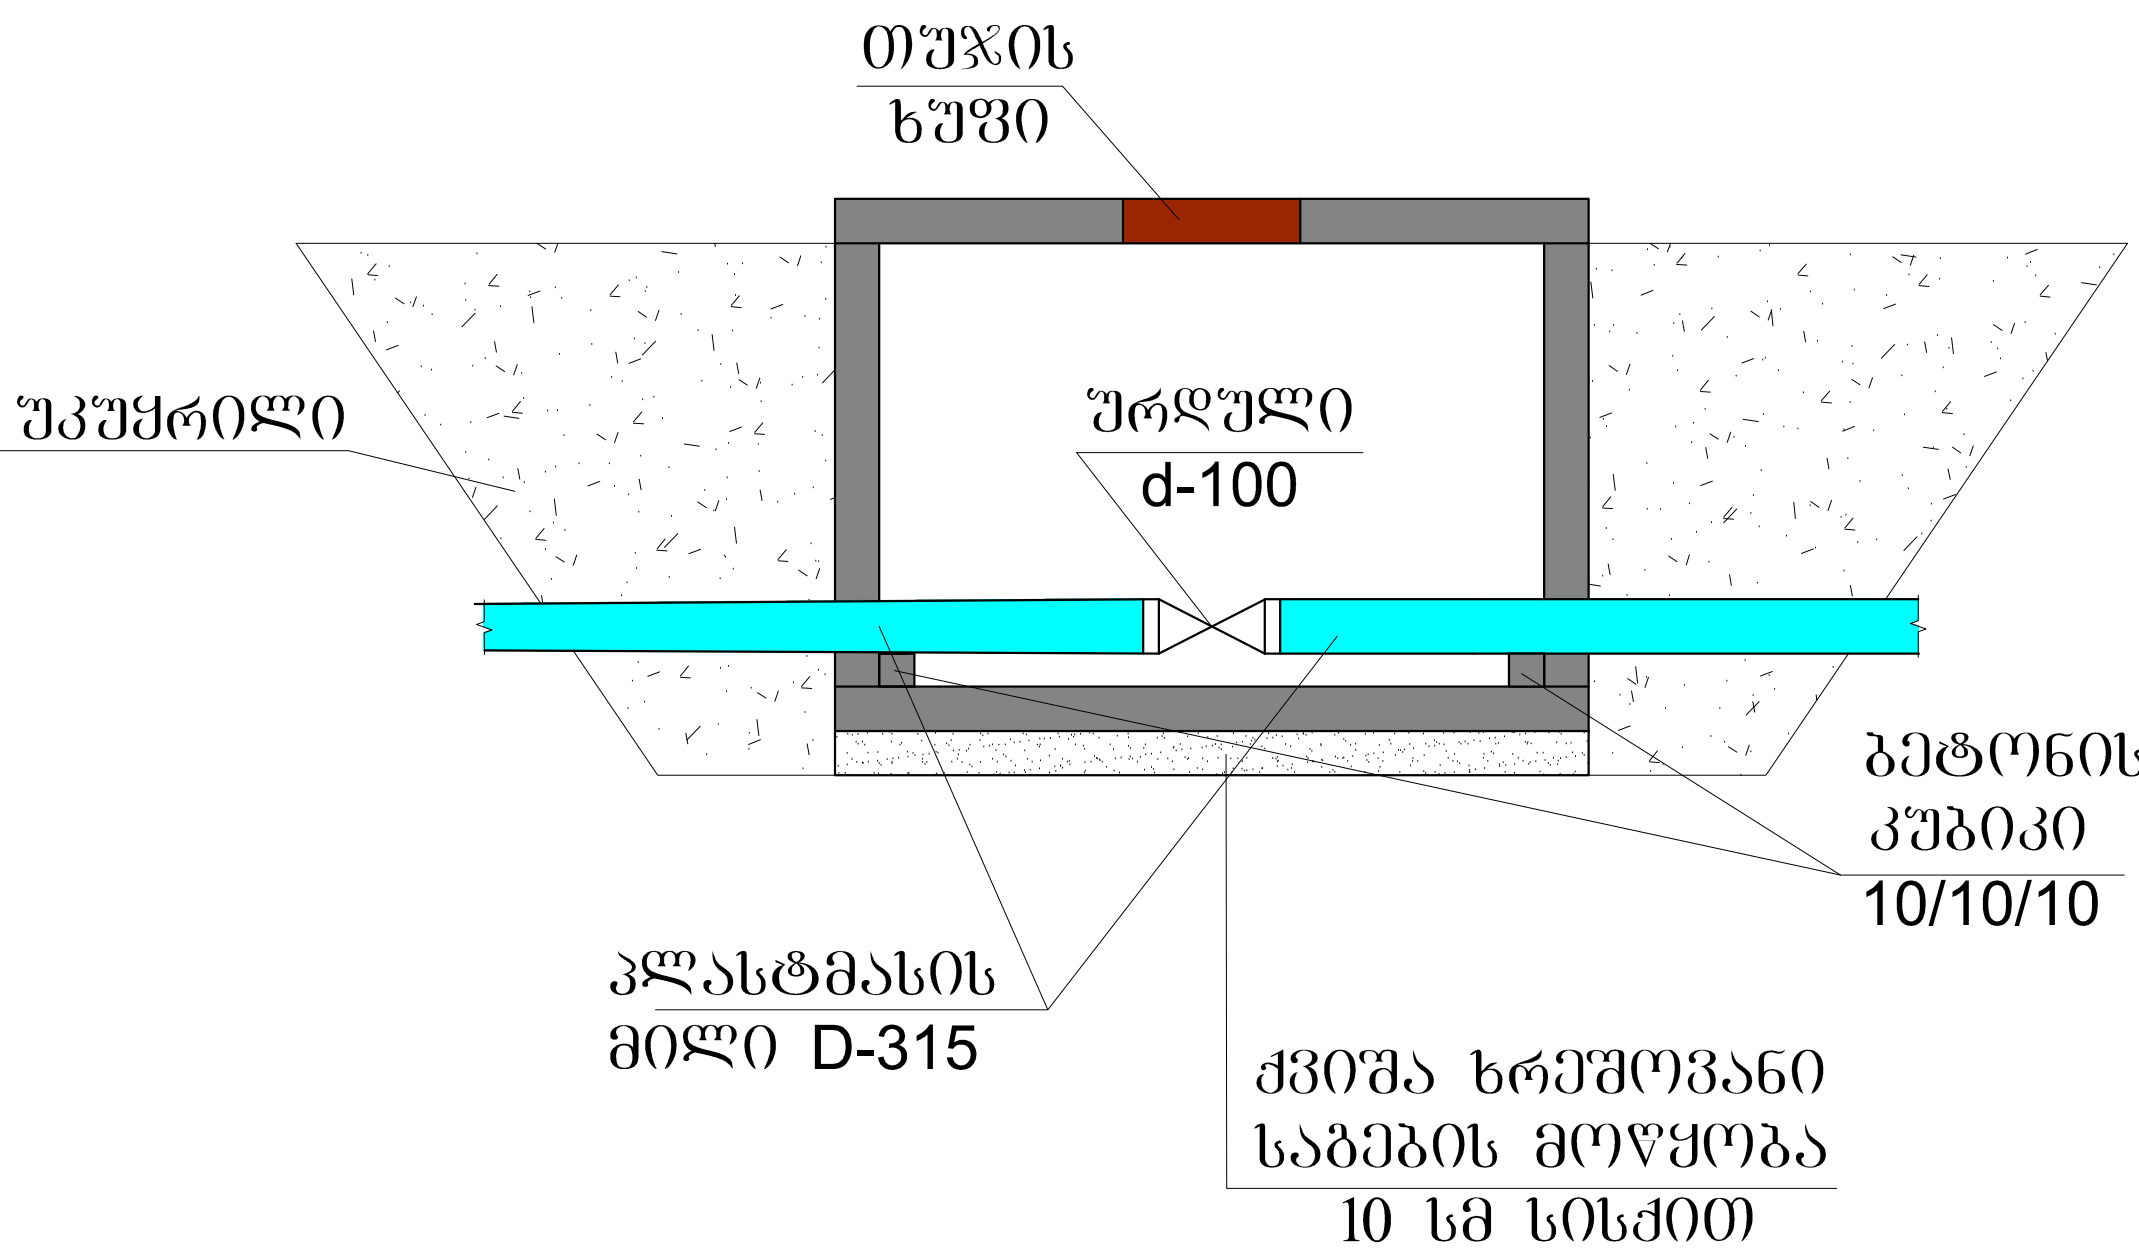


გამანაწილებელი რ/კ
ასაწყოები ჰა
ჰრილი 1-1
№3; №4
D-1500 მმ; H-1500 მმ
1:50

დასახლებაში გამანაწილებელი რ/კ
ასაწყოები ჰა
გეგმა
№3; №4
D-1500 მმ; H-1500 მმ
1:50

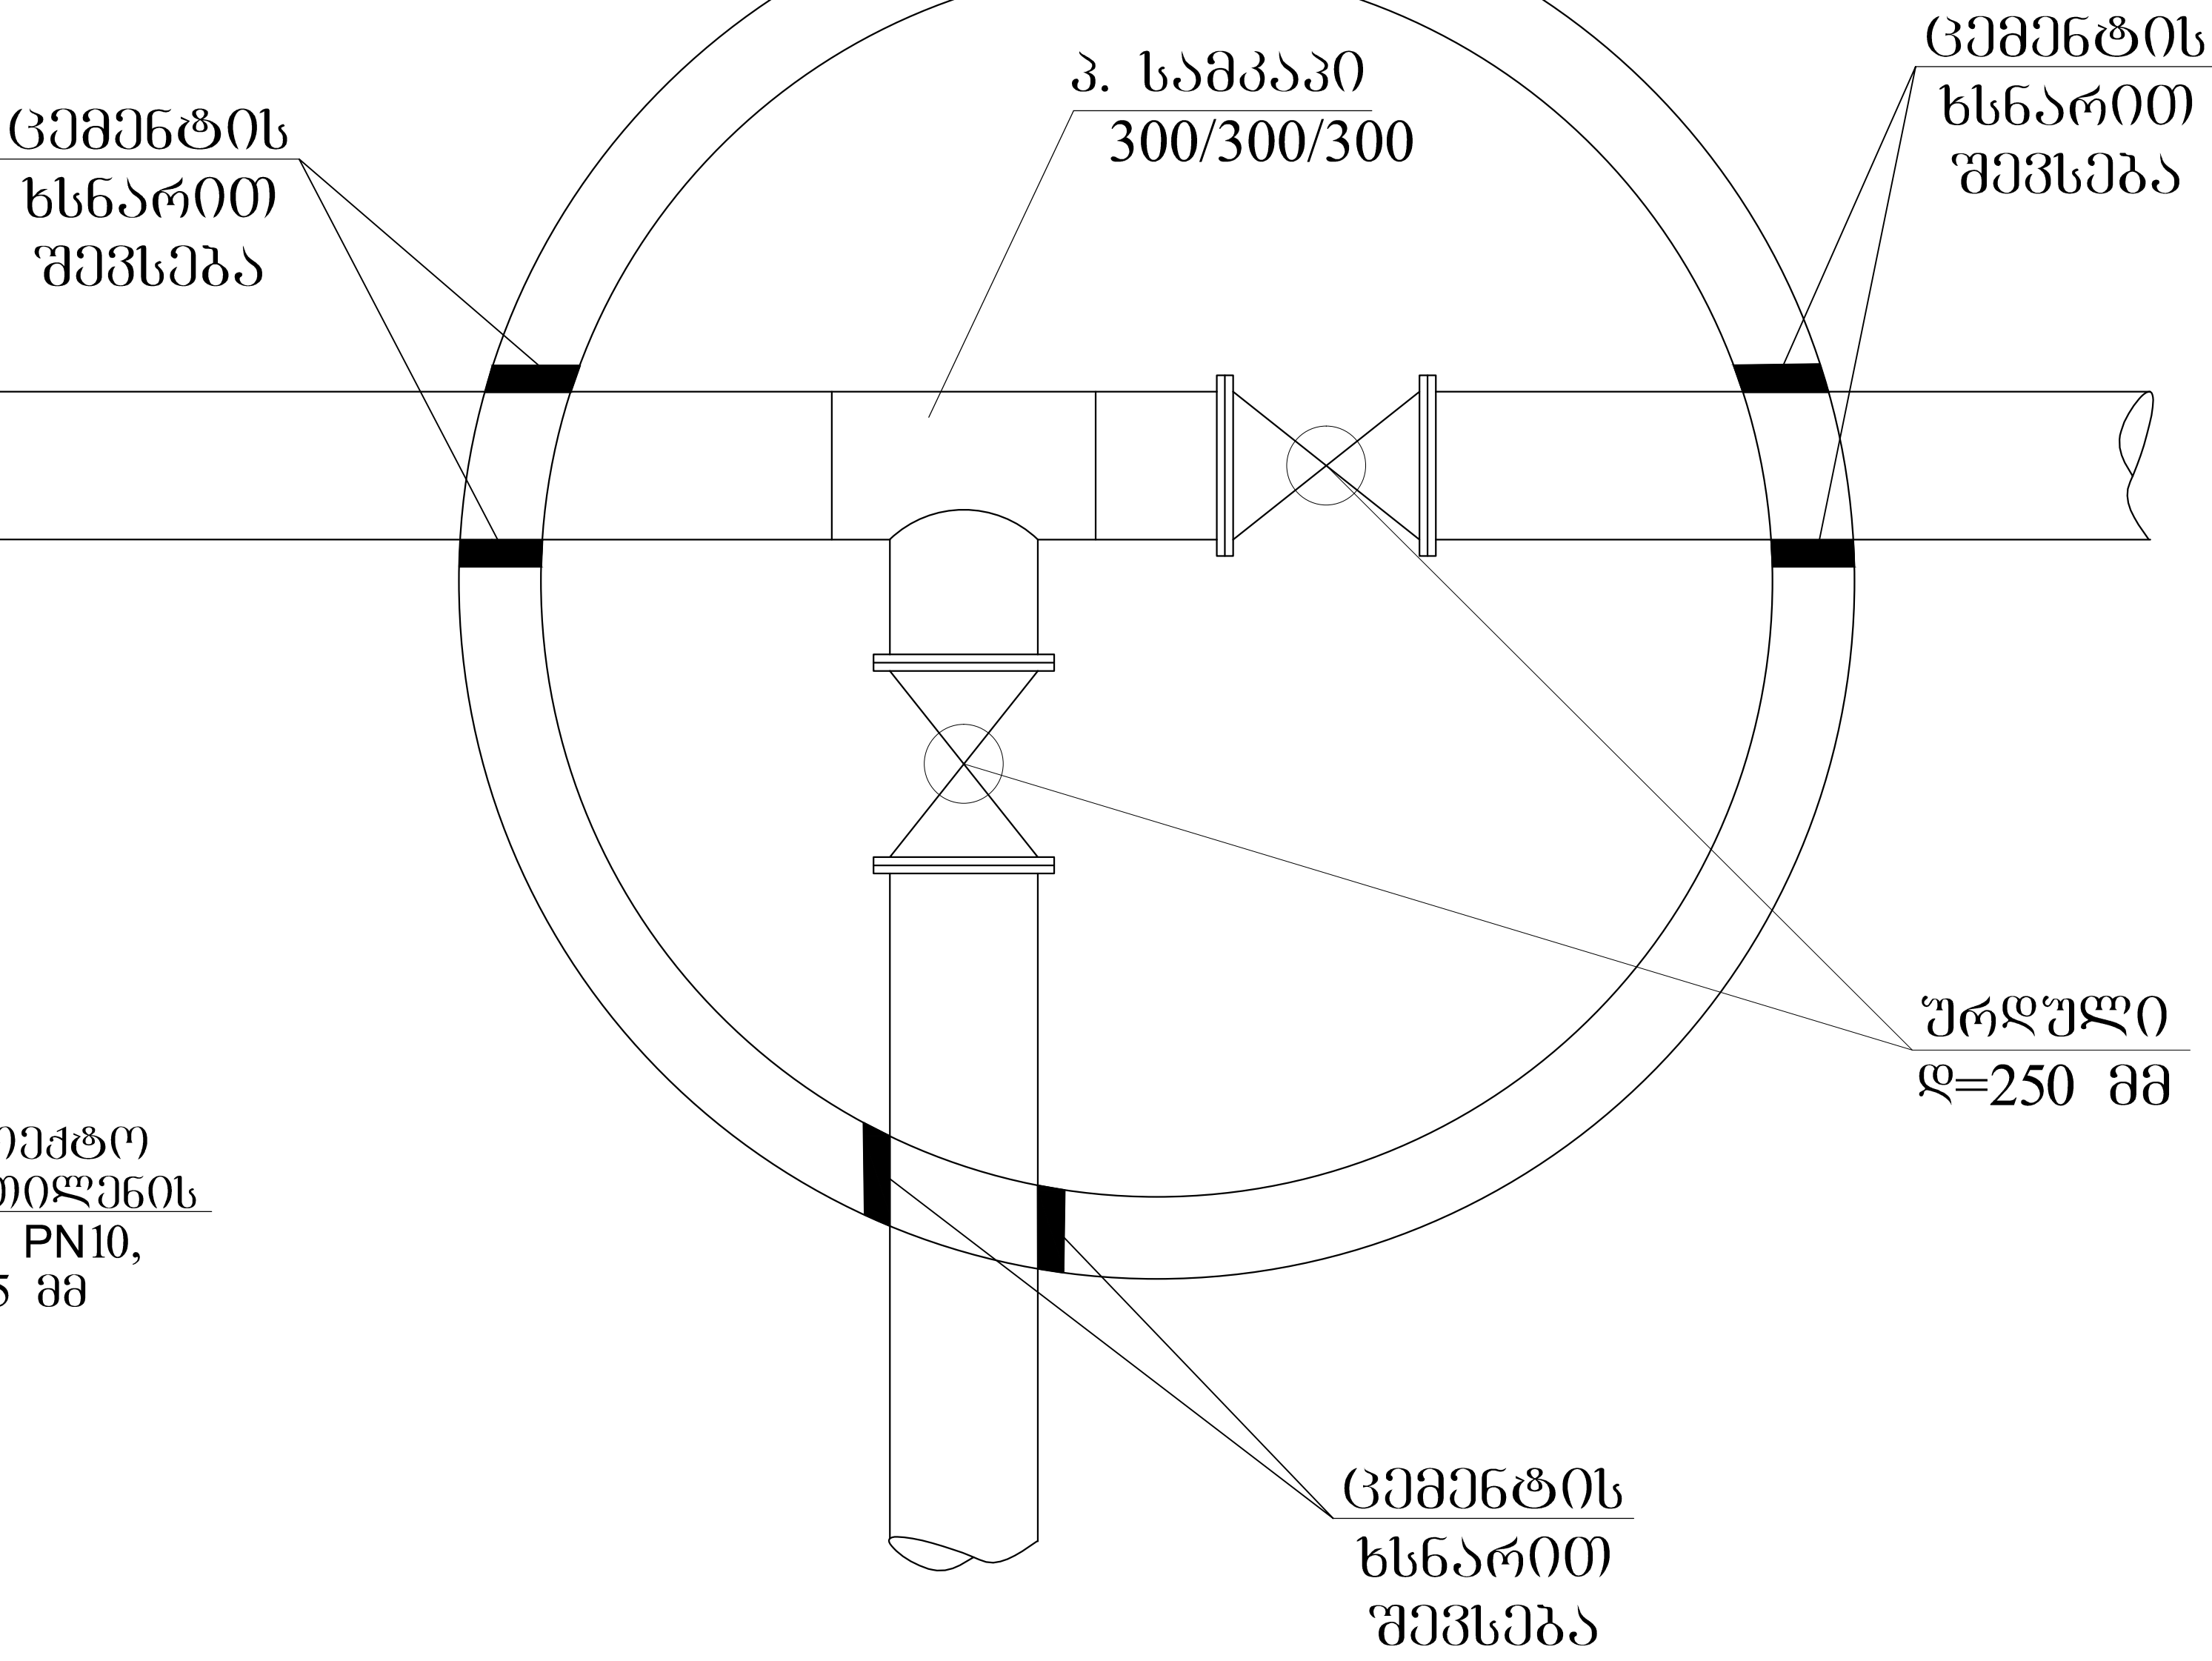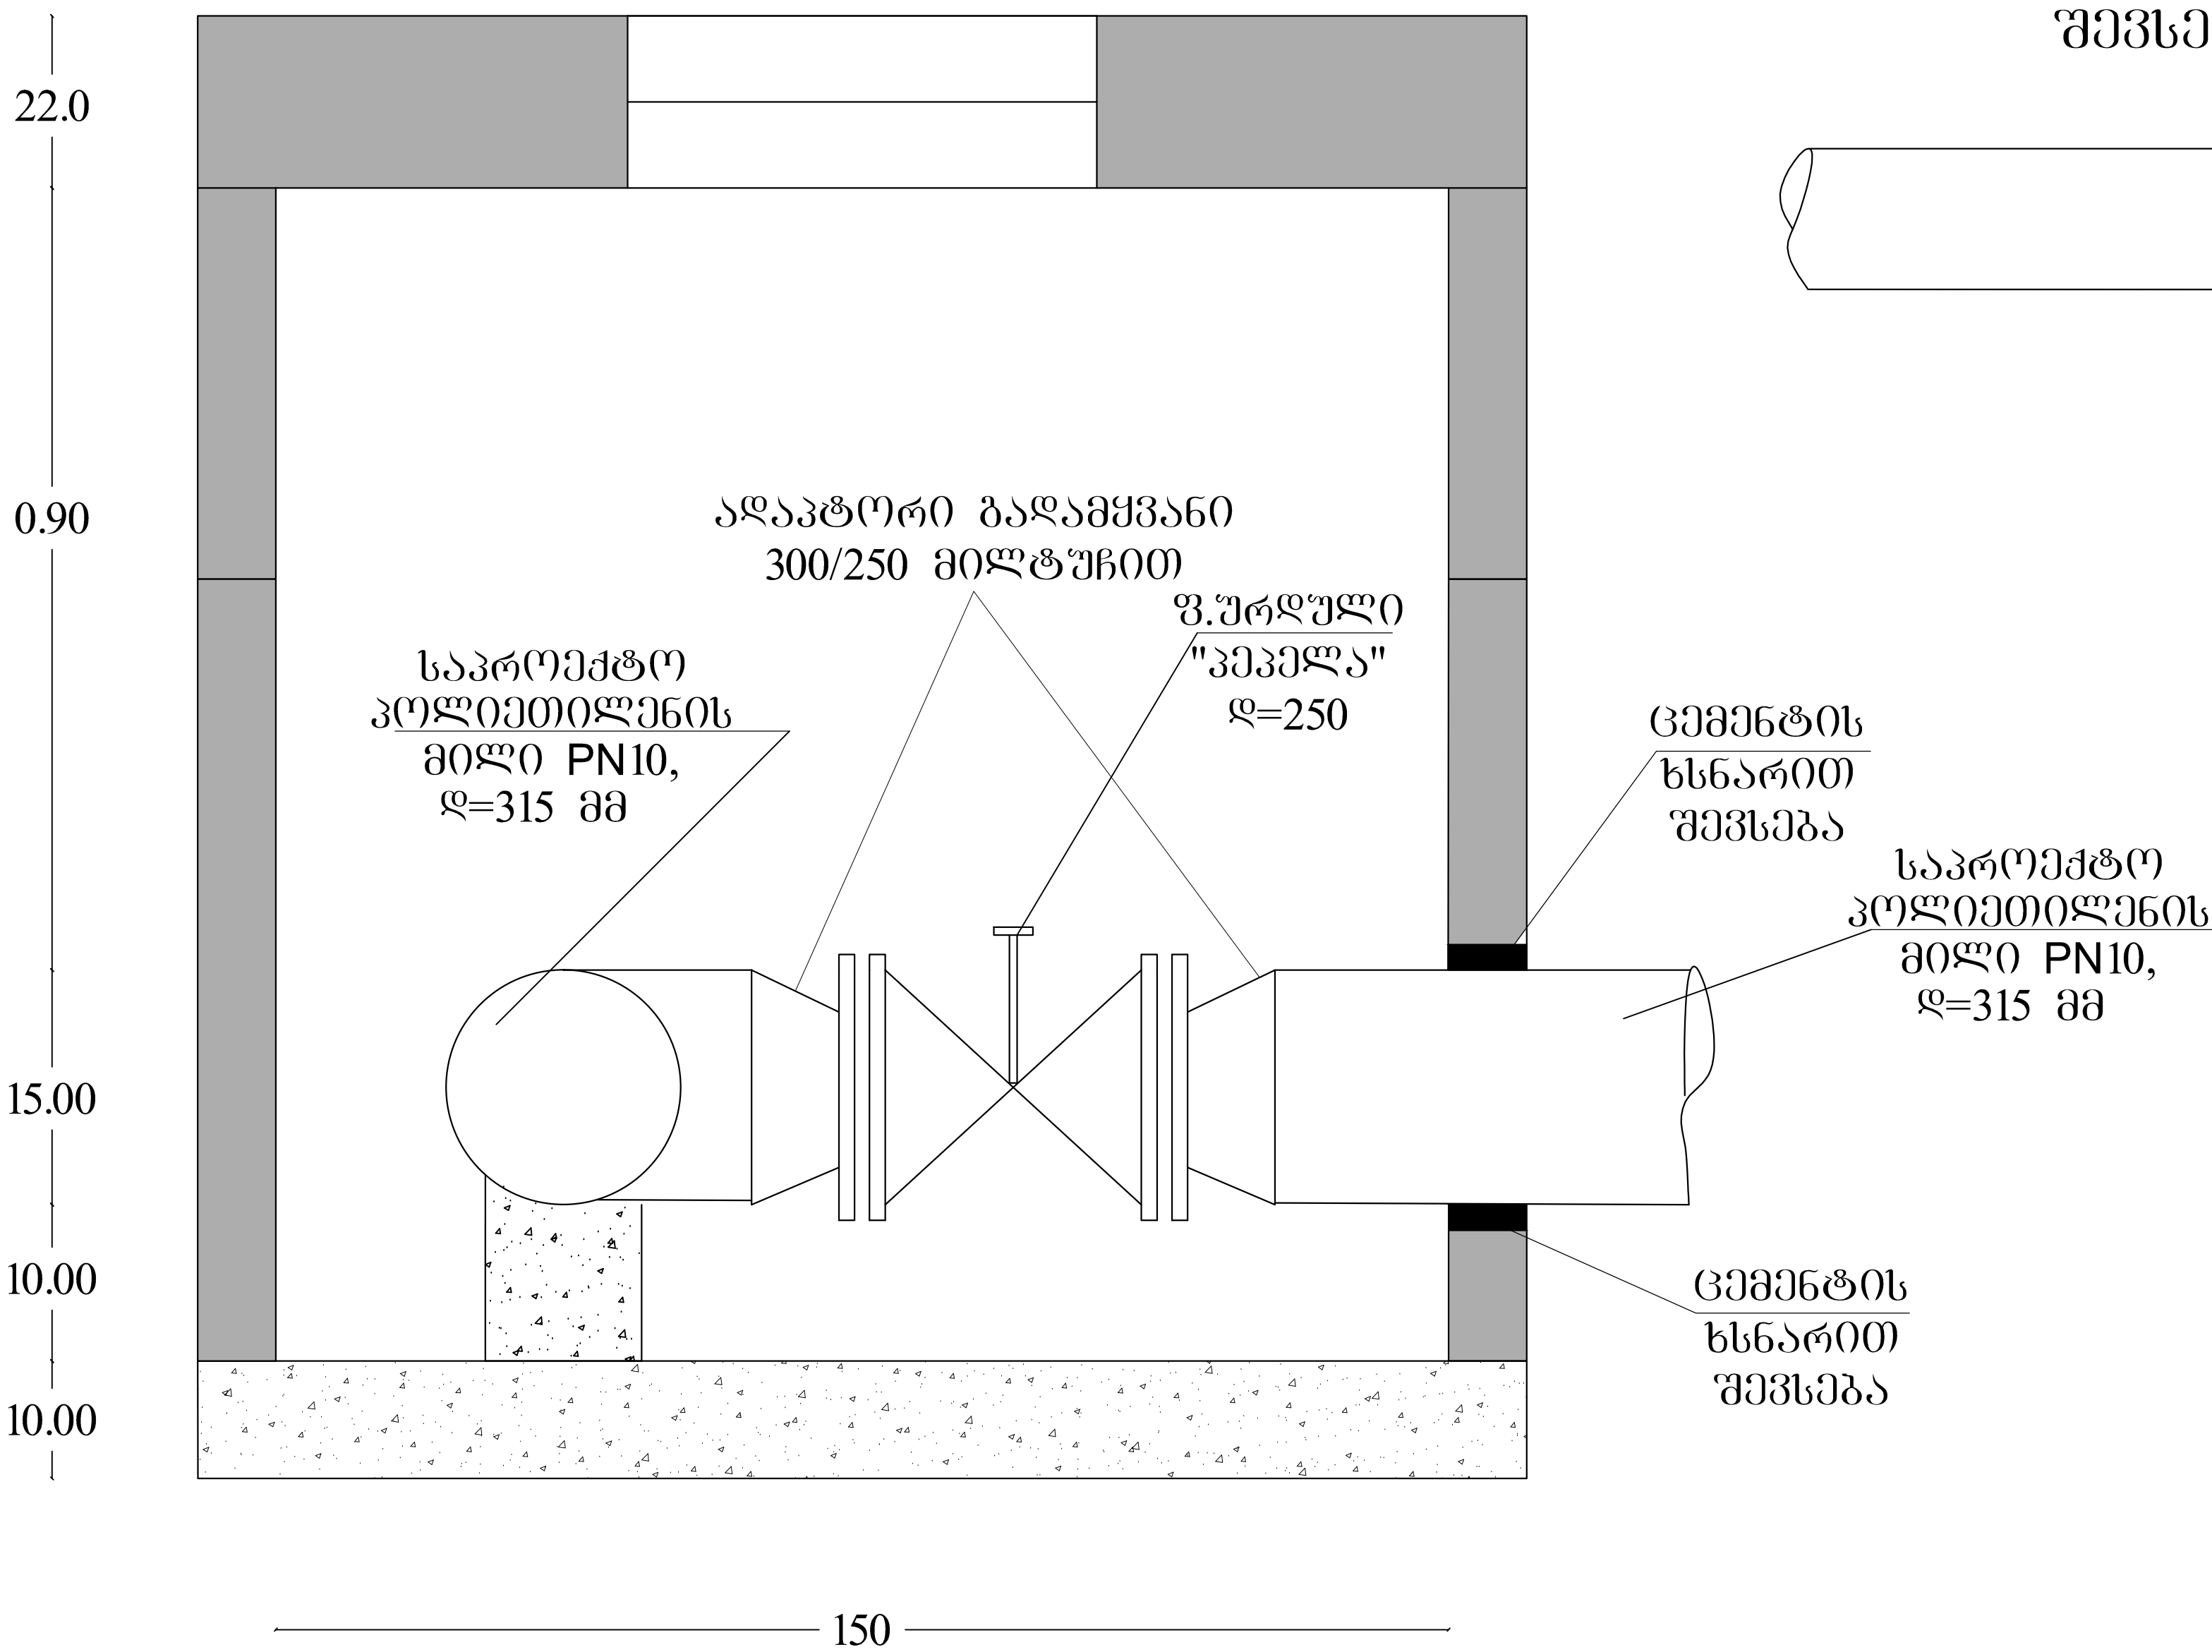

კვანძი №1
იხილეთ ჰრილი 1-1
№2 ფურცელზე
მ: 1:50

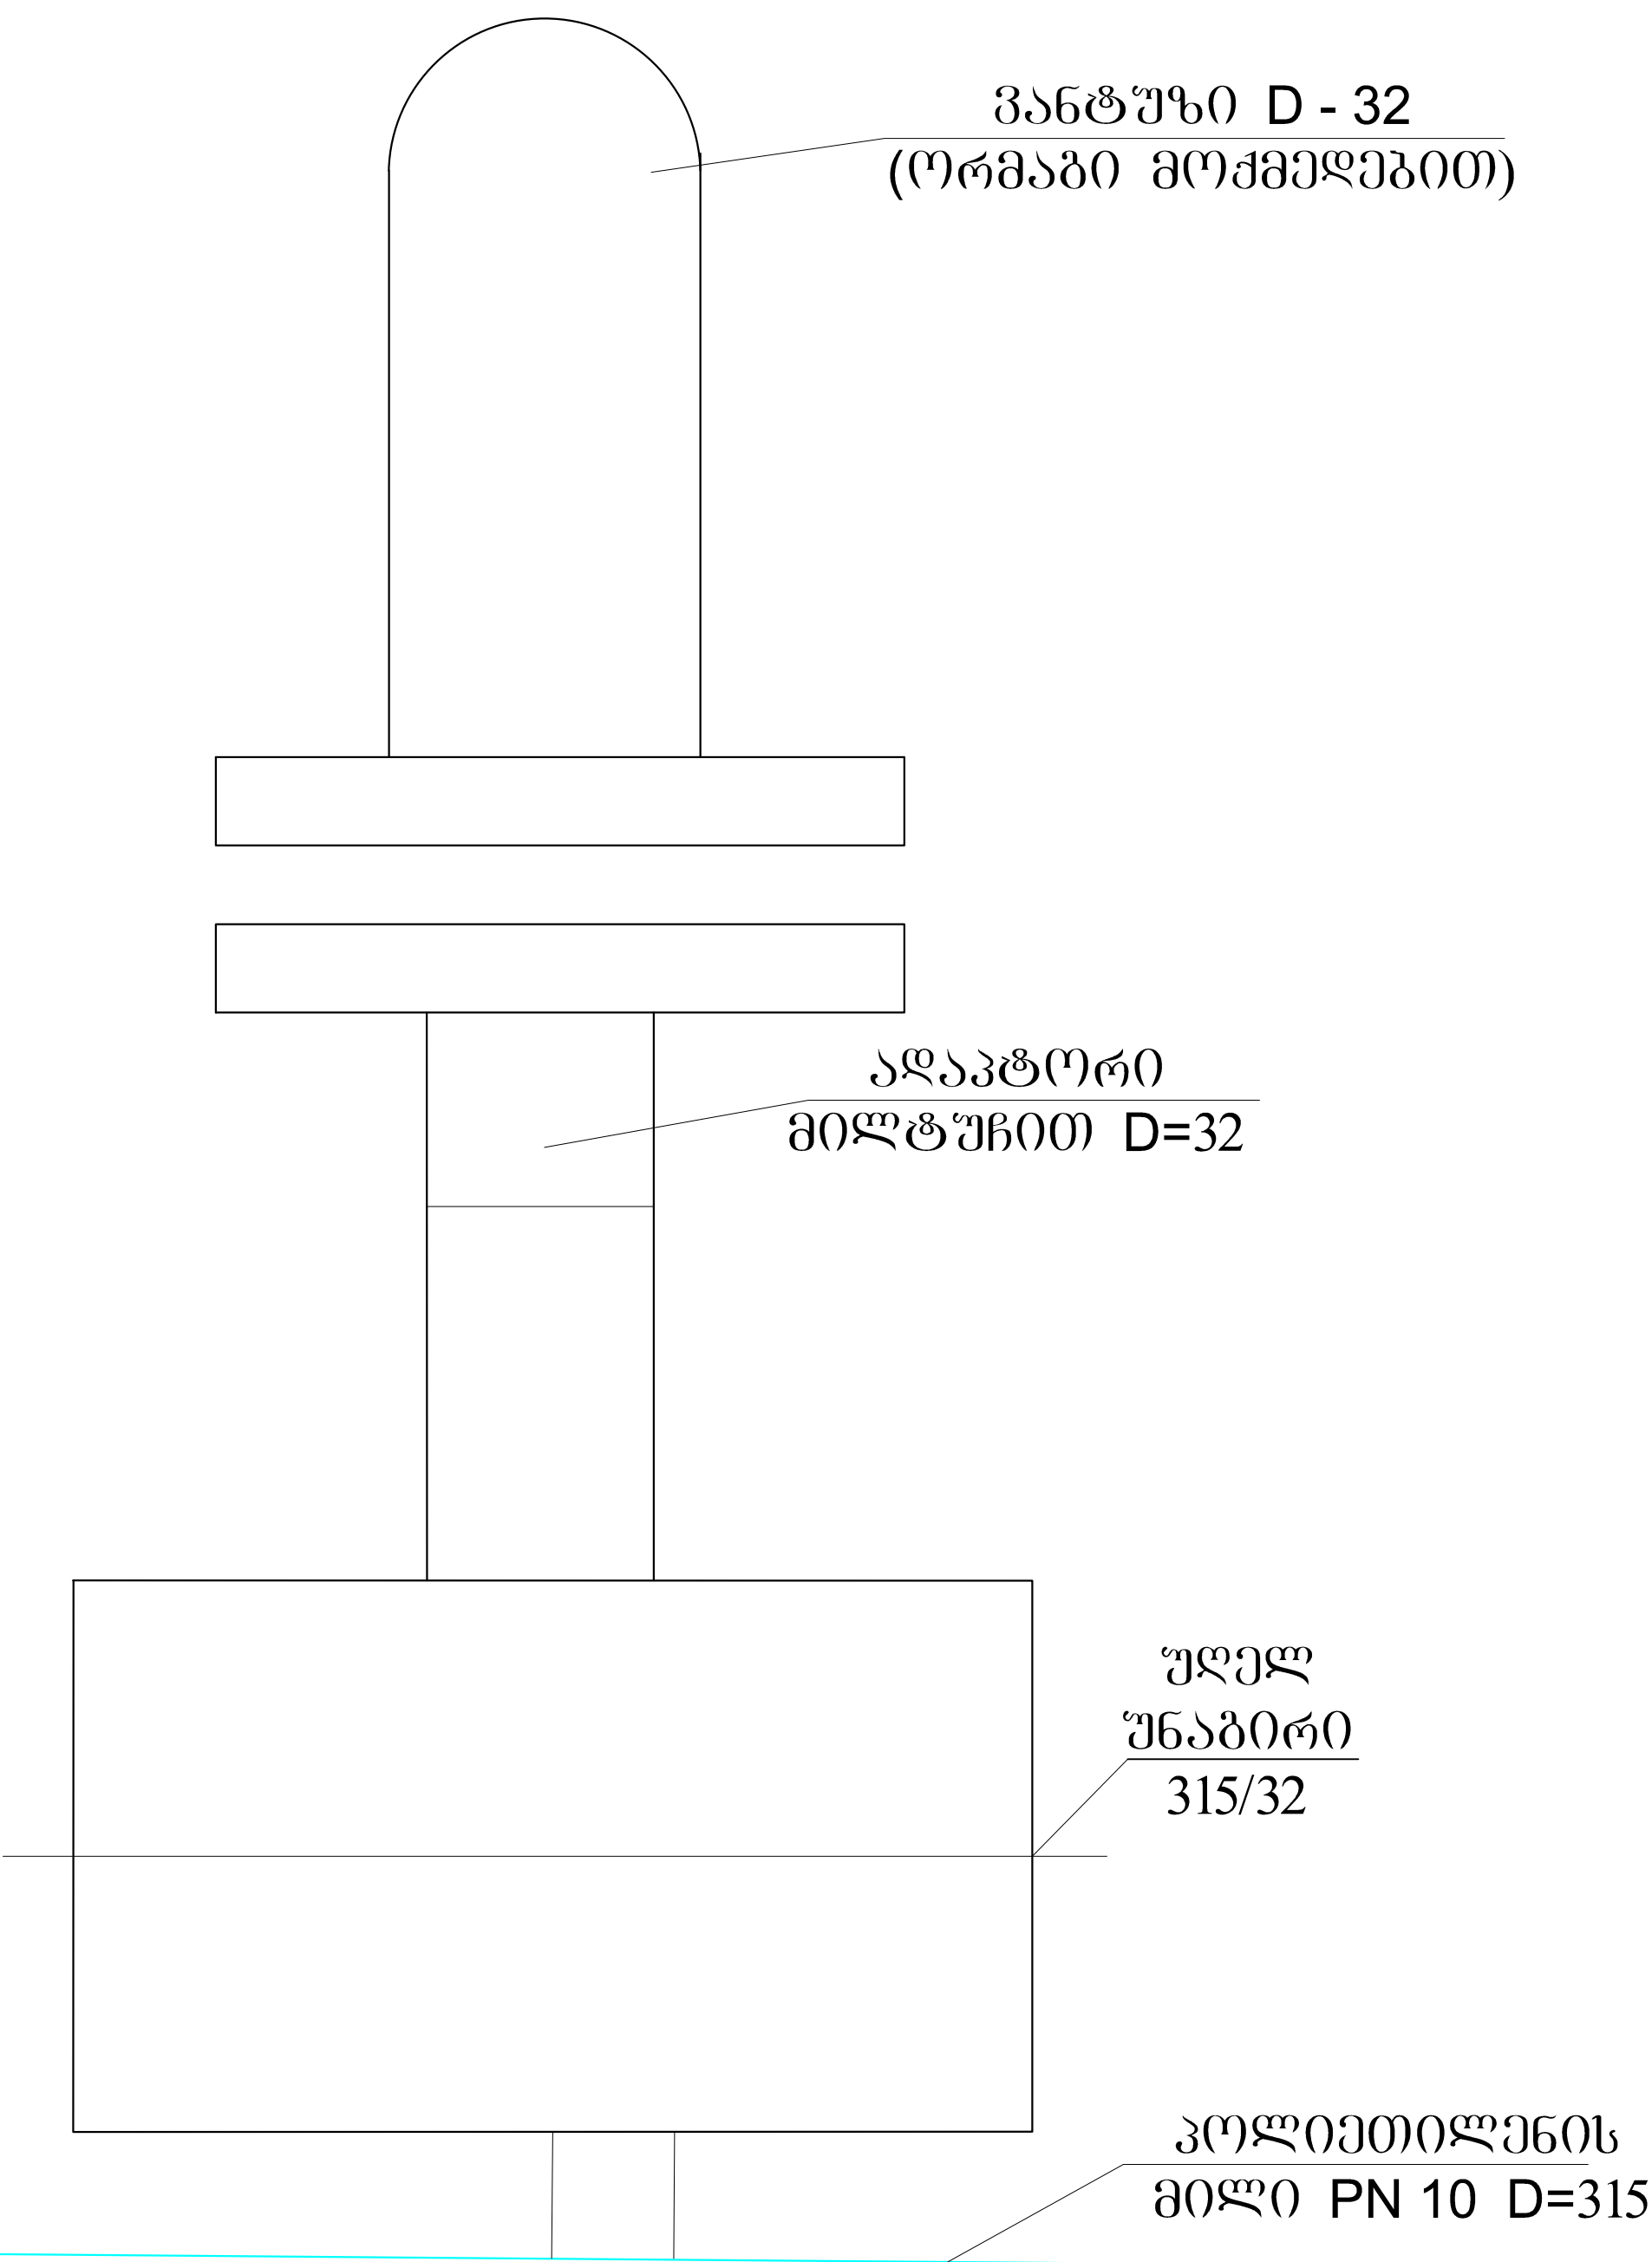


დასახლებაში რ/კ ასაწყოები გამანაწილებელი ჰის
მდებარეობა:
კკ 49+20-ზე
კკ 74+00-ზე



შენიშვნა: ჰრილი 1-1ზე ზომები სანტიმეტრებში.

		მცხეთის მუნიციპალიტეტში, წეროვნის დასახლებაში იძულებით გადაადგილებულ მოსახლეობის საკარმიდამო ნაკვეთების მოსარწყავად წყალმიყვანი მაგისტრალის და გამანაწილებელი ქსელის მოწყობა			
თანამდებობა	გვარი	ხელმოწერა	თარიღი	დამცველი და გამანაწილებელი რკ/ბ-ის ასაწყოები ჰის გეგმა და ჰრილი	მასშტაბი
წინა. საპ. უფროსი	ლ. ბაგუნი				1:50
დაამუშავა	თ. კერესელიძე				№5
პრ. მთ. ინჟინერი	დ. დარსაძე				
შეამოწმა	ა. როხვაძე				

ლაბი-მისამცემლის არხის კვეთა
იხილეთ გენგეგმაზე
კვანძი №1
ფურცელი №1
პკ 3+44-დან პკ 3+53-მდე

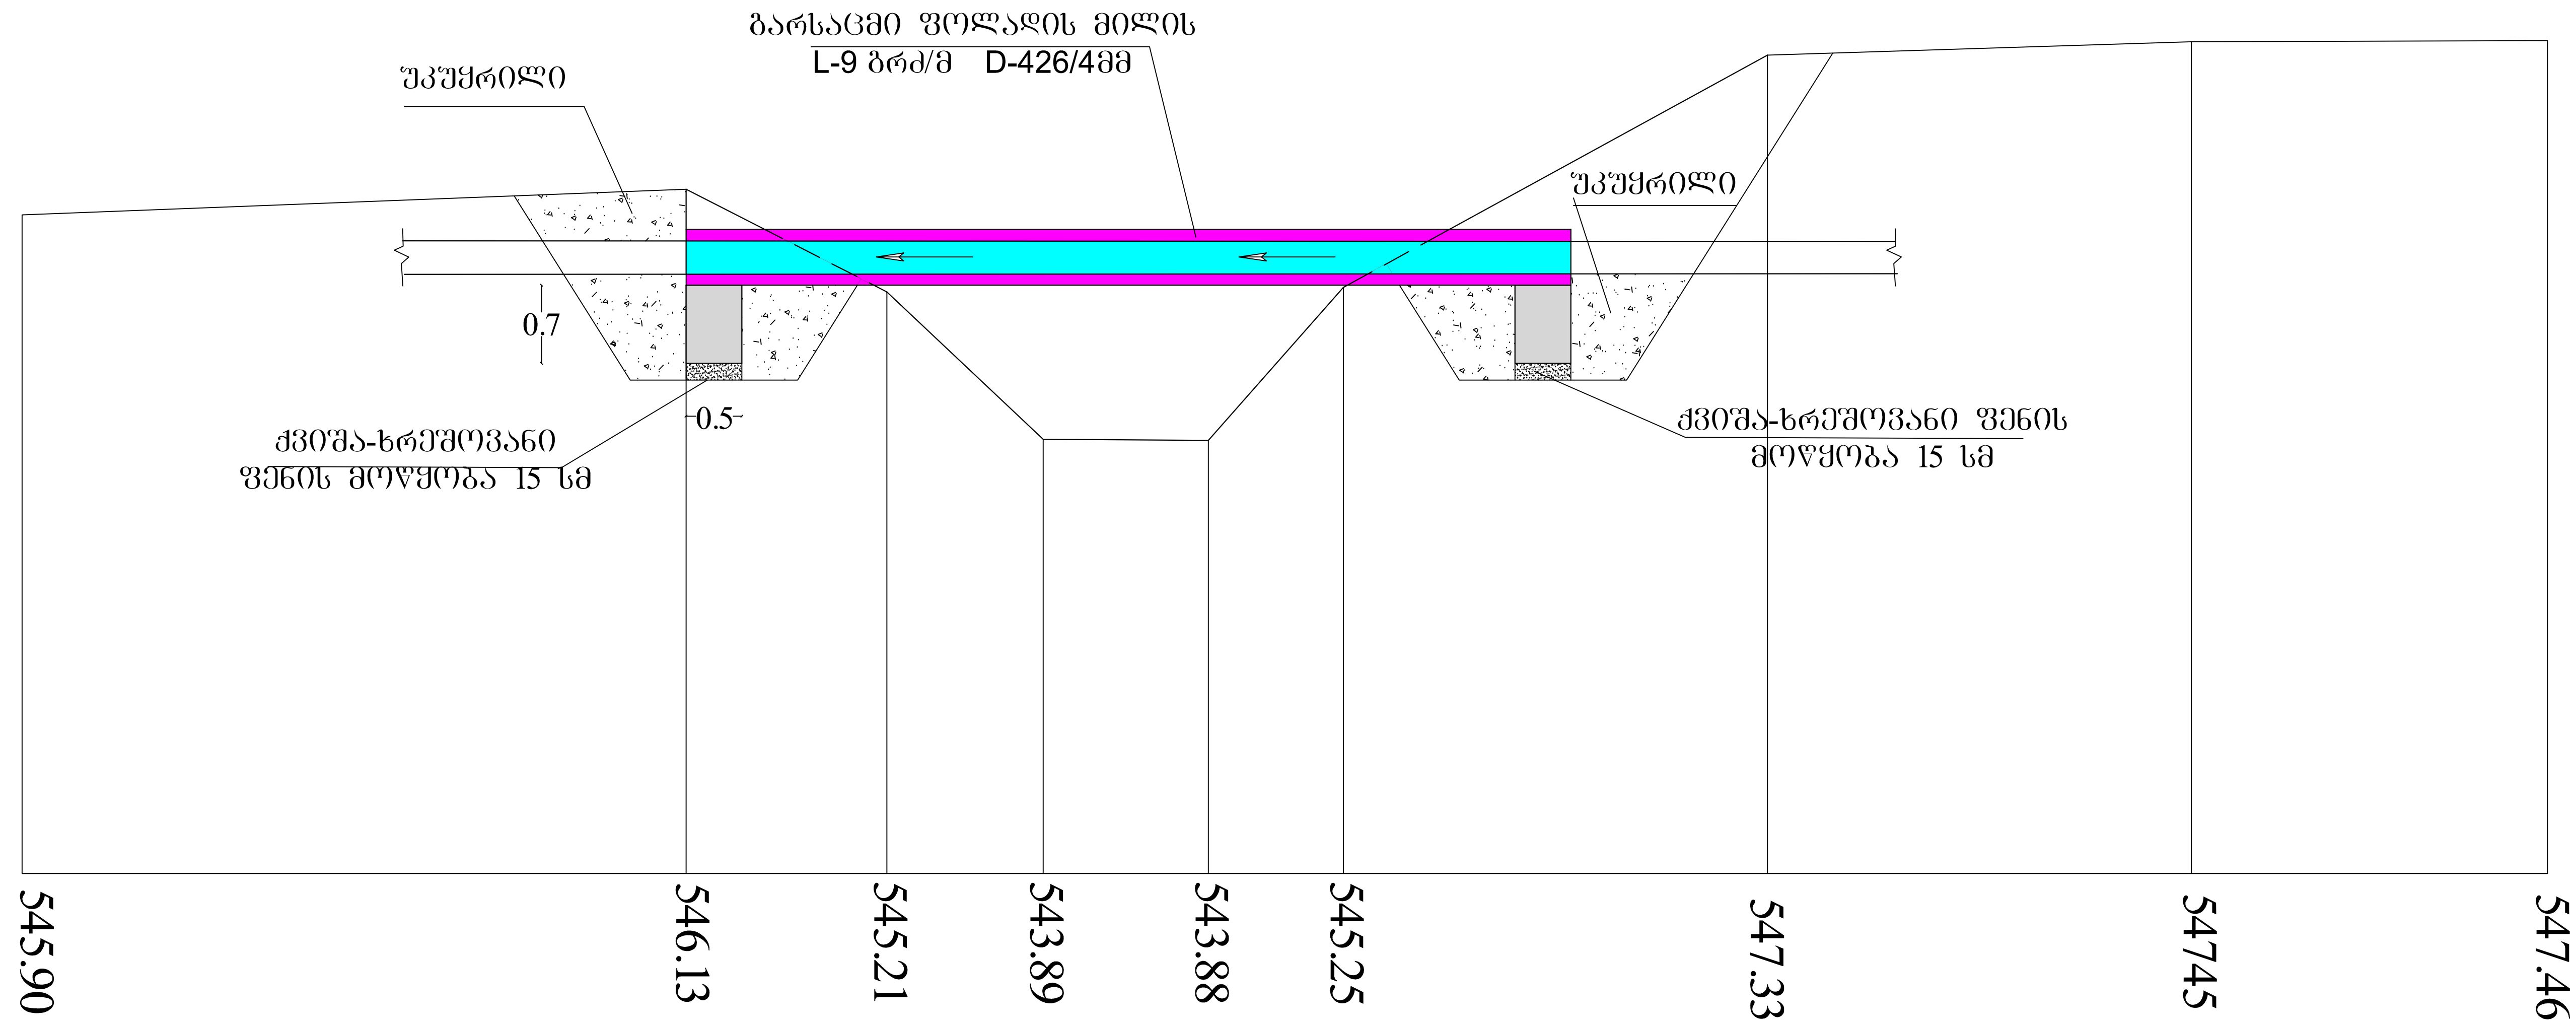


კოლეგტორის კვეთა
იხილეთ გენგებმაზე
ფურცელი №1
პკ 12+59-ღან პკ 12+74-მდე

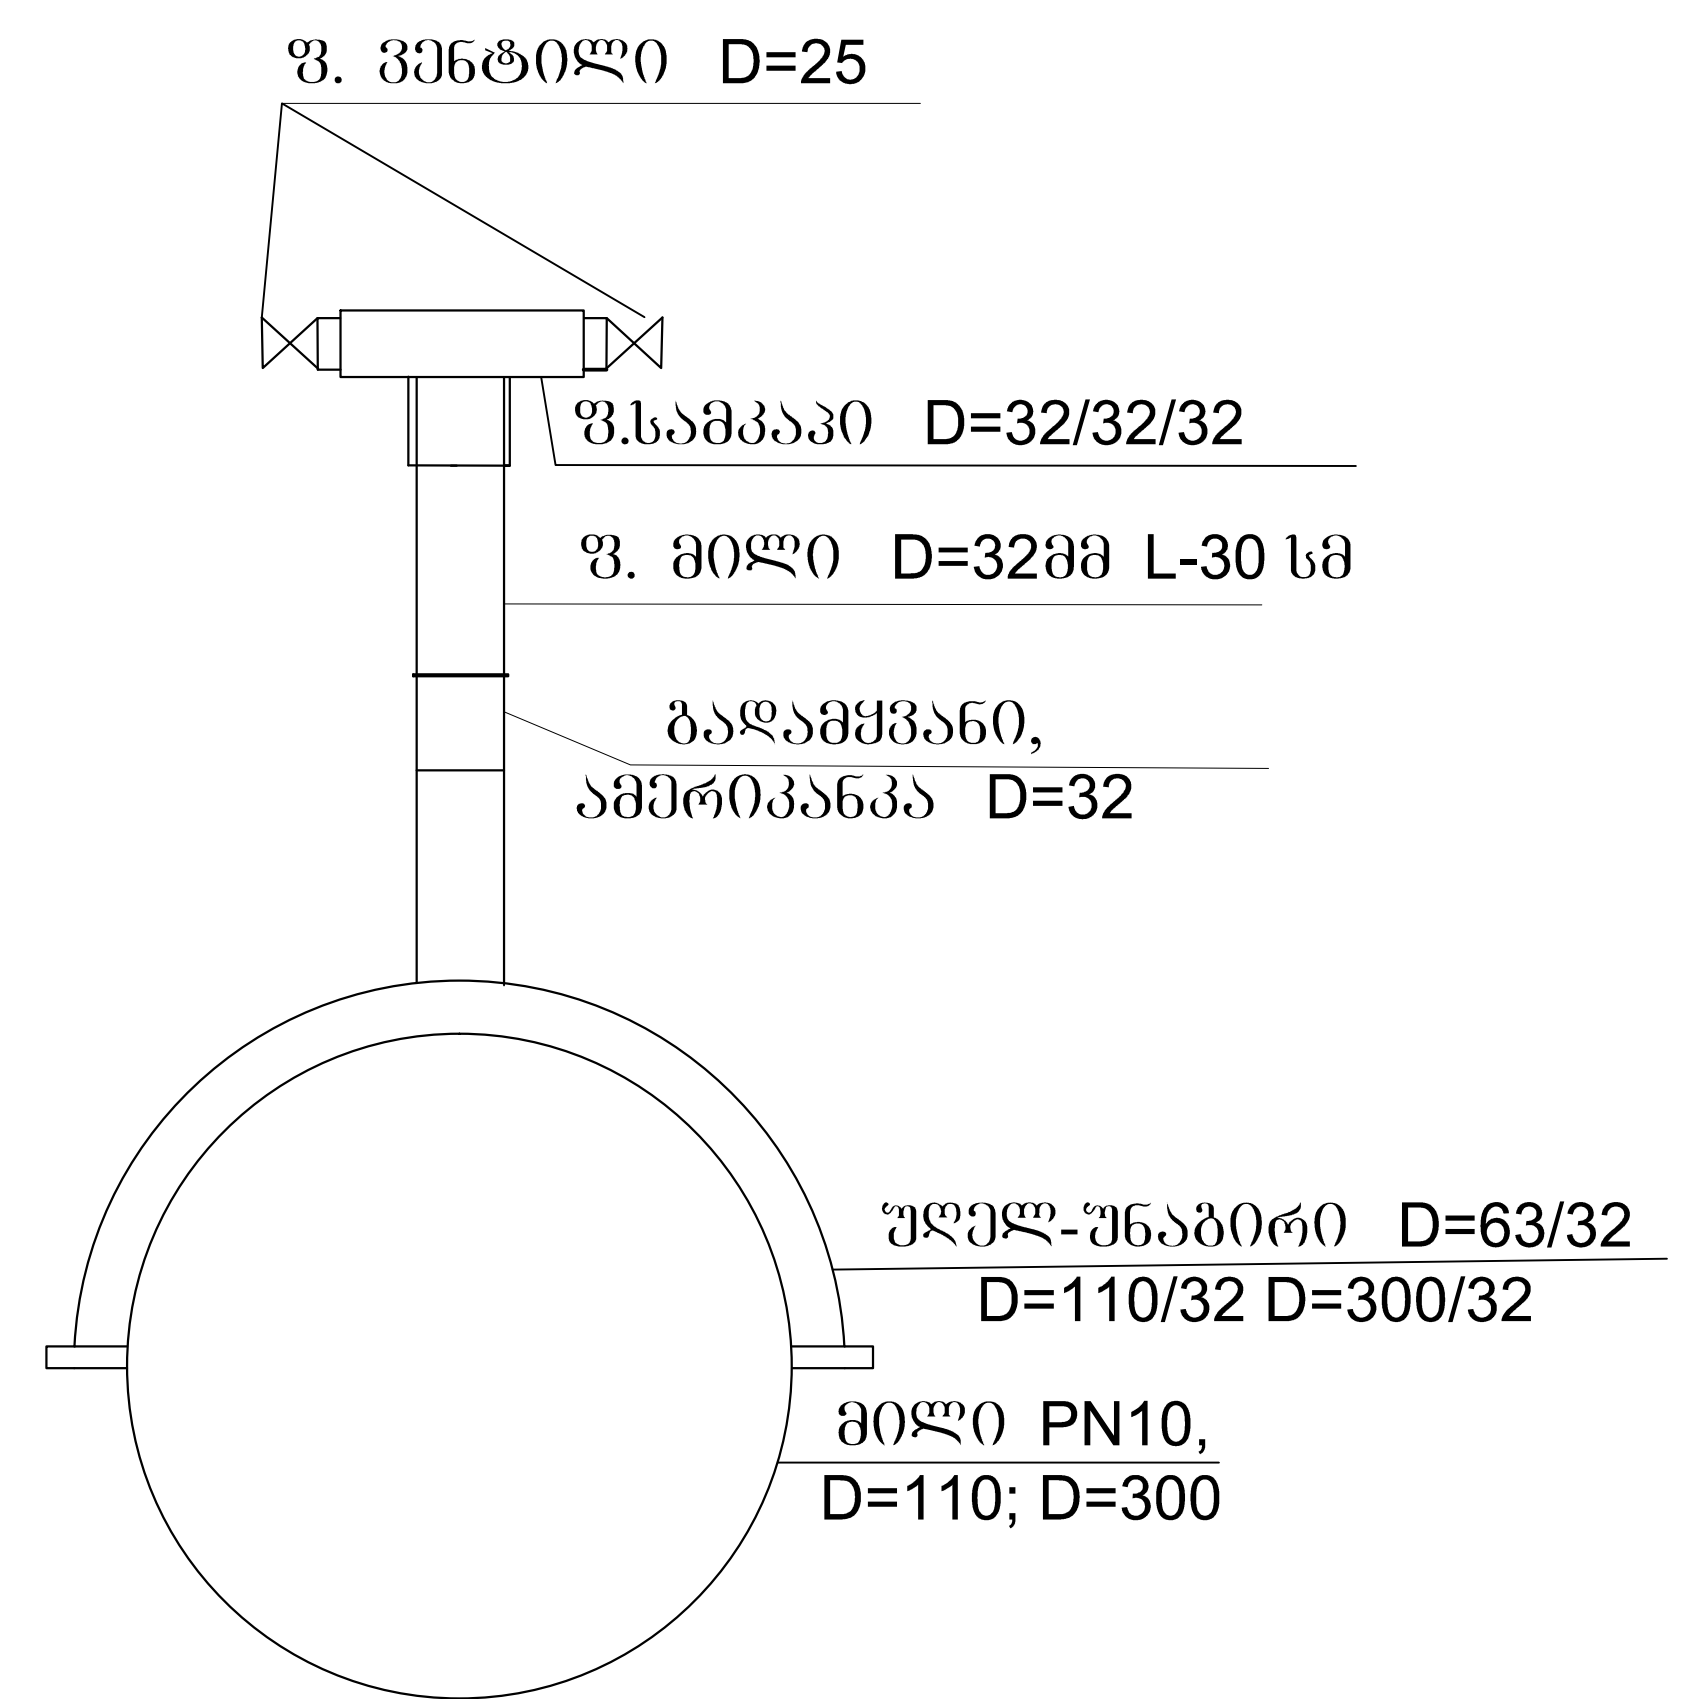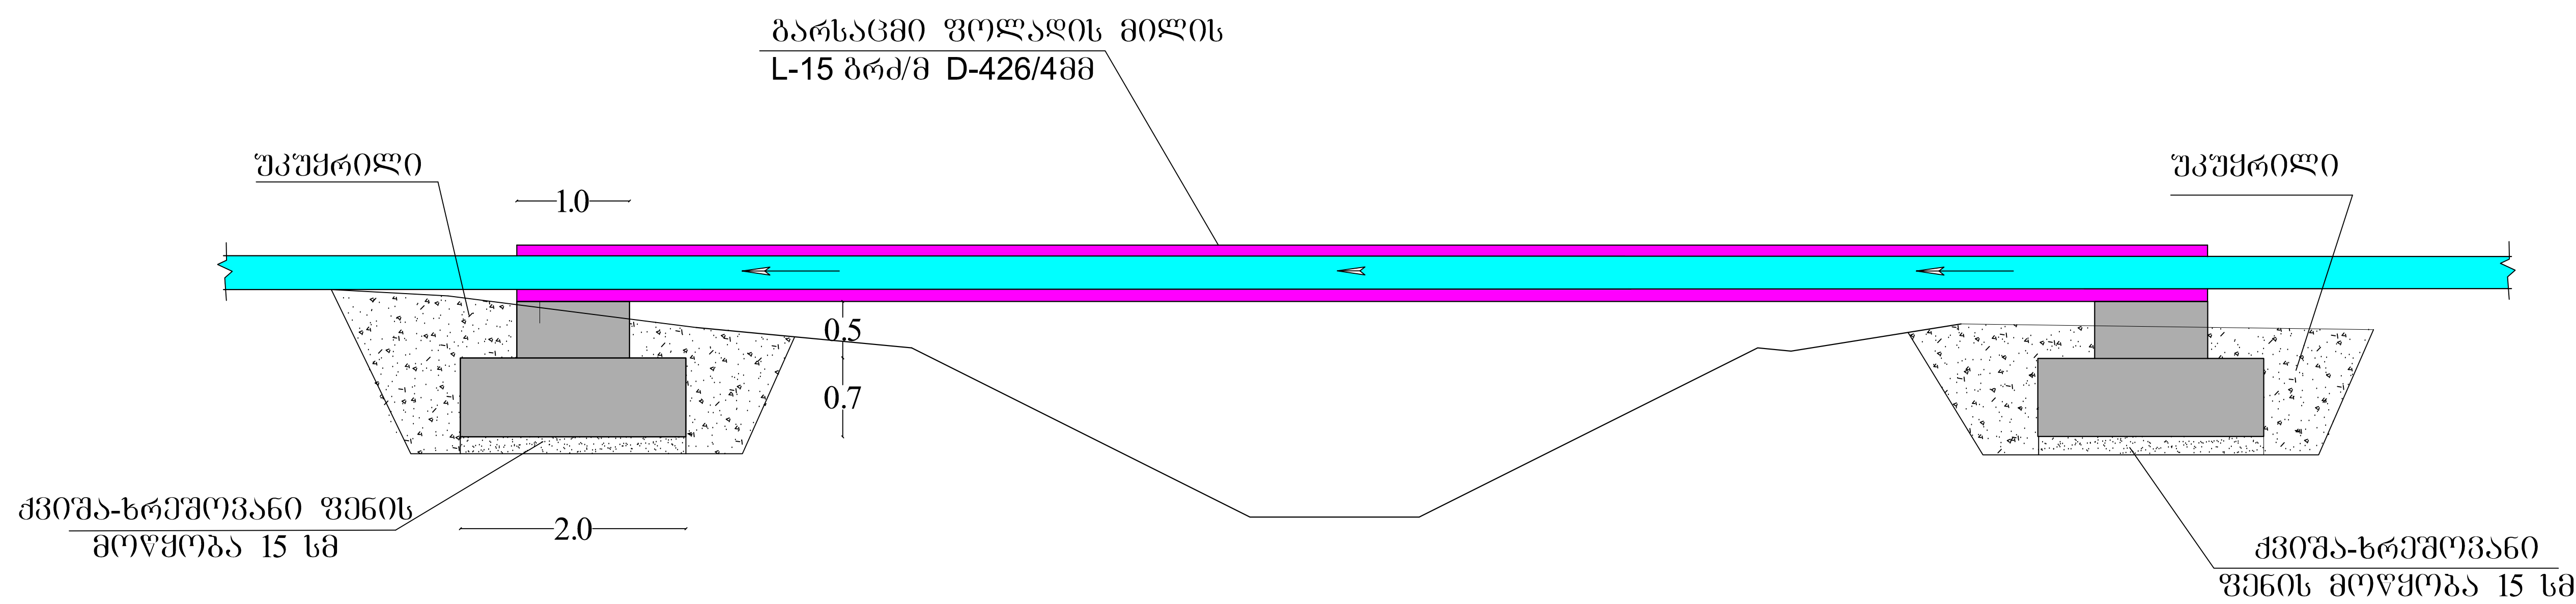

		მცხეთის მუნიციპალიტეტში, წეროვნის დასახლებაში იძულებით გადაადგილებულ მოსახლეობის საკარმიდამო ნაკვეთების მოსარწყავად წყალმიყვანი მაგისტრალის და გამანაწილებელი ქსელის მოწყობა			
თანამდებობა	გვარი	ხელმოწერა	თარიღი	ლამი-მისაქცვიელის არხის კვითა პკ 3+44-დან პკ 3+53-მდე	მასშტაბი
წინა. ხაპ. უფროსი	ლ. ბაბუნი				
დაამუშავა	თ. კერესელიძე				
პრ. მთ. ინჟინერი	დ. ღარსაძე				
შეამოწმა	ა. როსაძე				№6

BP ნავთობსაღენწიერ D-315 პოლიეთილენის
წყალსაღენწიერ მილის გადამკვეთის კოორდინატები
სიტუაციური გეგმა და სურათი

BP ნავთობსაღენწიერის კვეთის კოორდინატები
X - 4738040.2941
Y - 4641562.0129


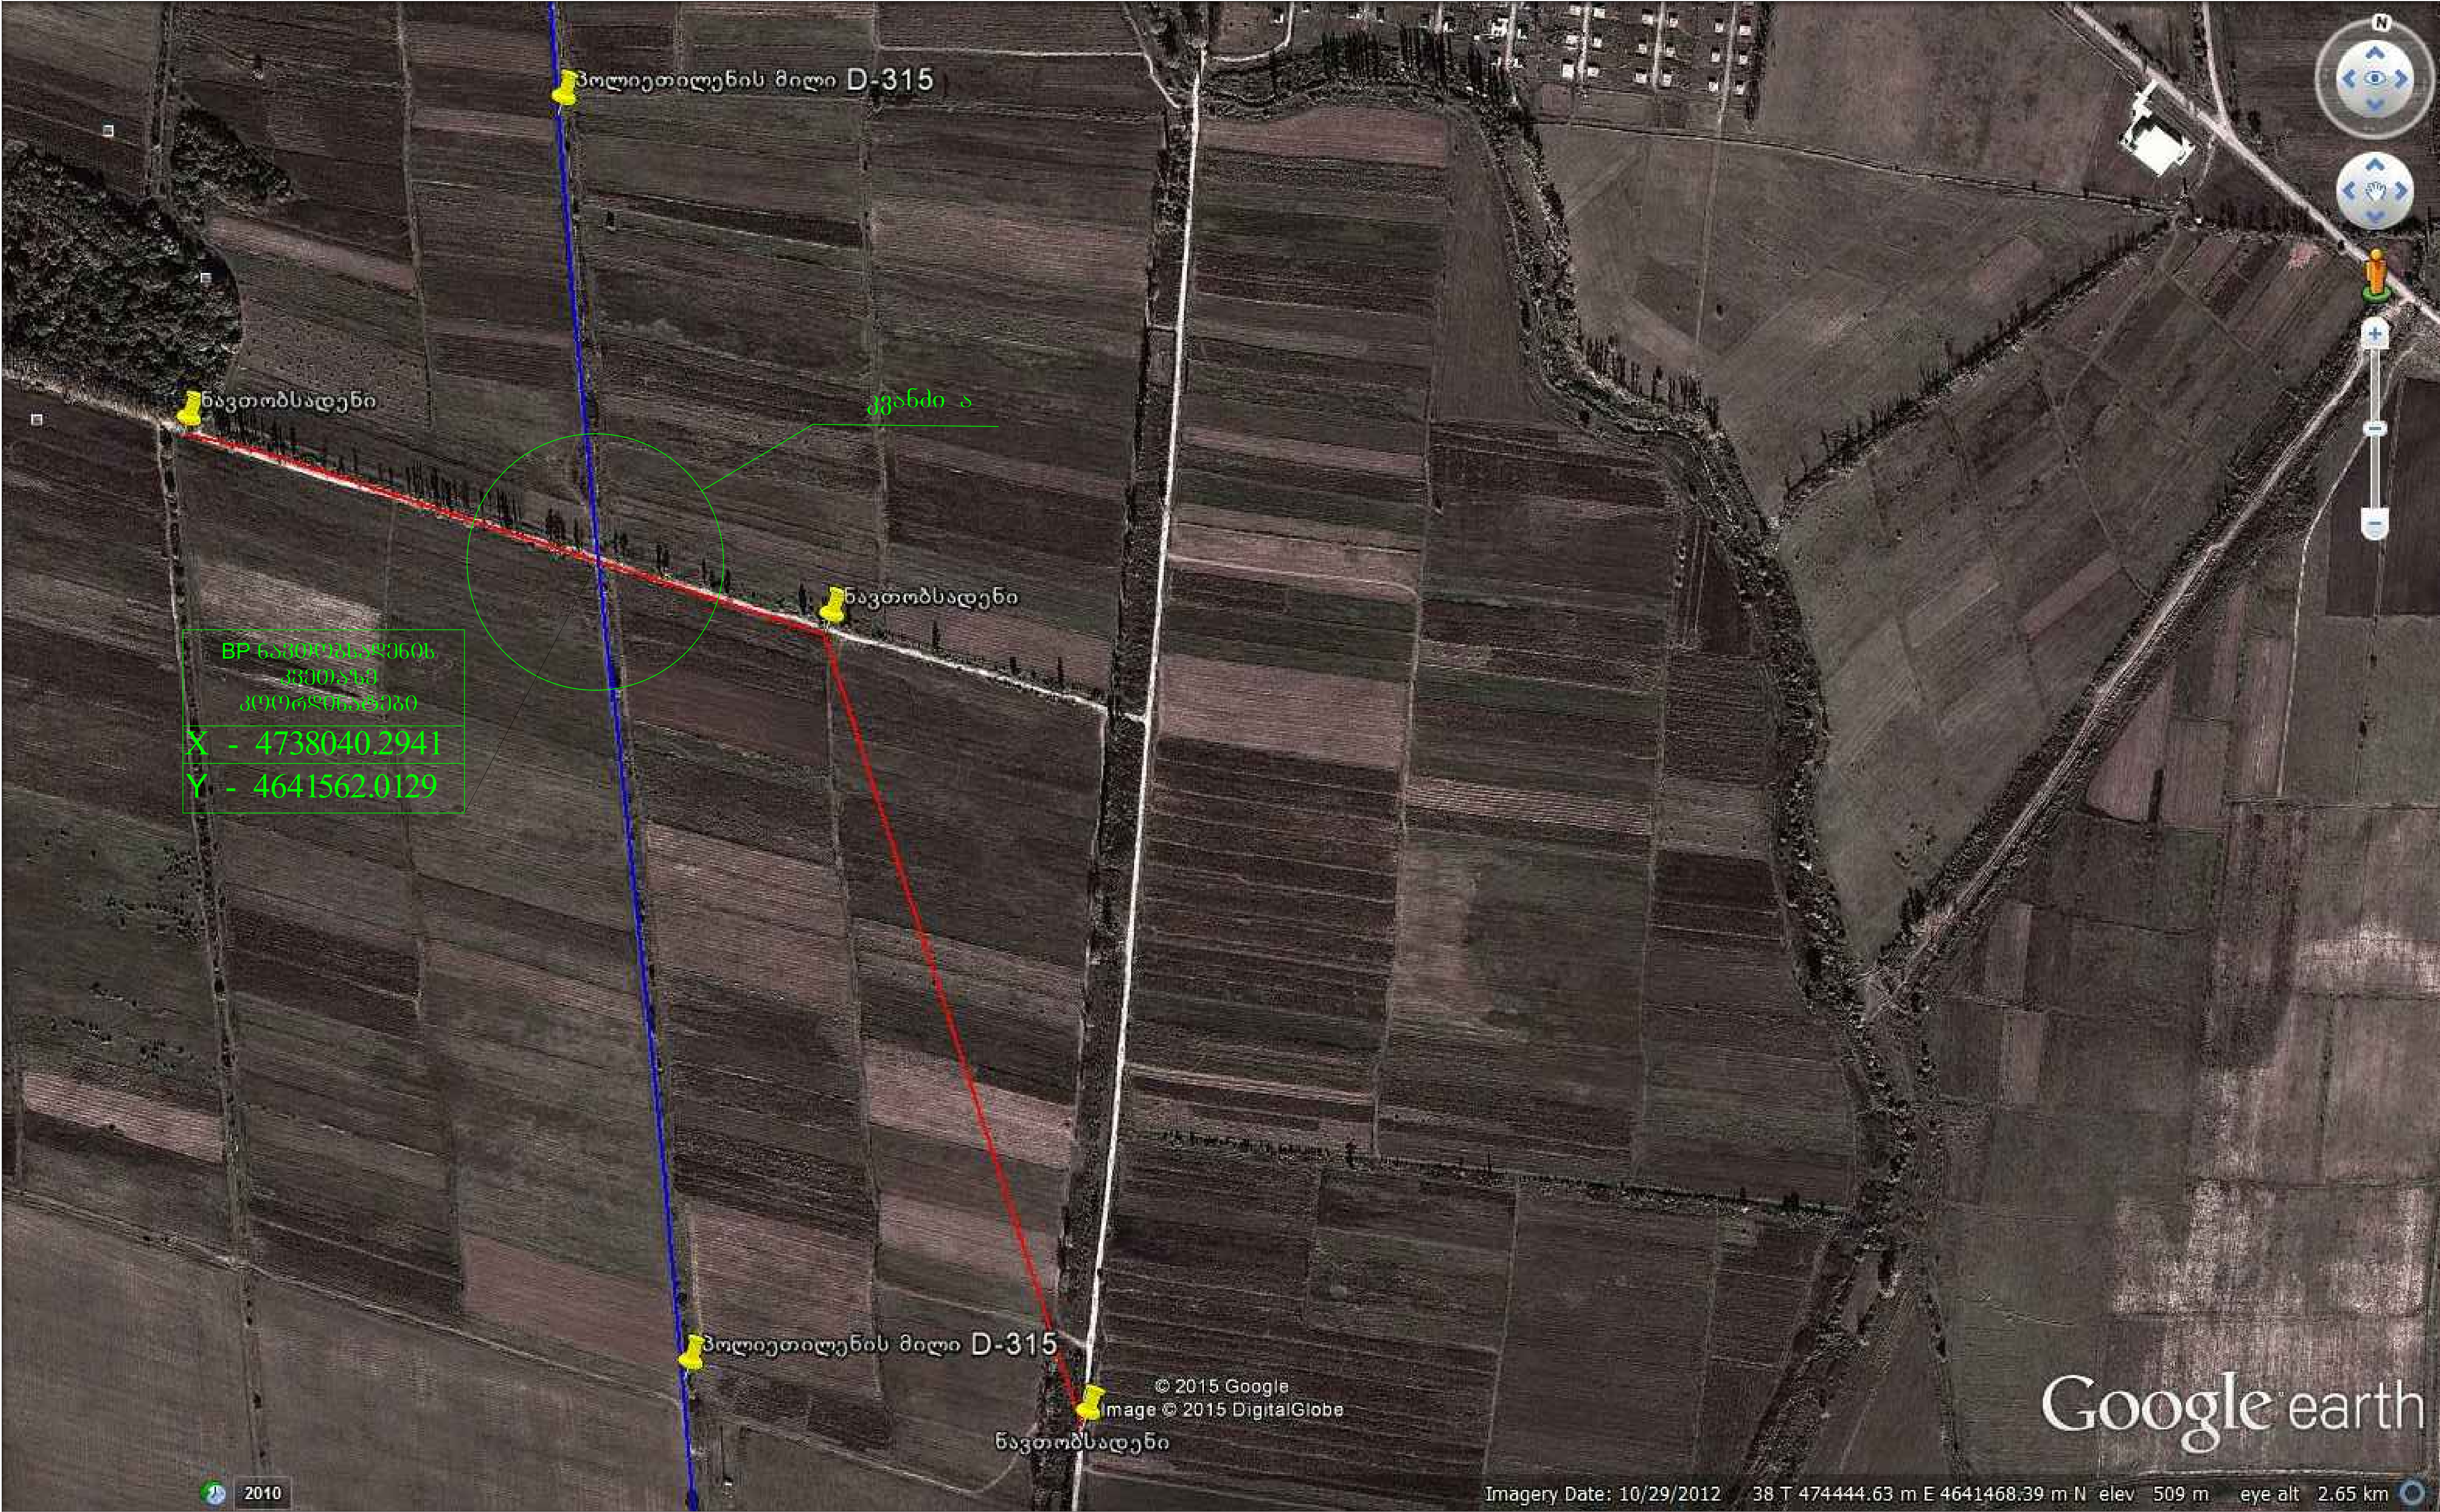


		მცხეთის მუნიციპალიტეტში იძულებით გადაადგილებით მოსახლეობას წეროვნის დასახლების მიწების მოსარწყავად წყალმიმეწიერი მაგისტრალის და გამანაწილებელიმისადენების მოწყობა			
თანამდებობა	გვარი	ხელმოწერა	თარიღი	BP ნავთობსაღენწიერ წყალსაღენწიერ მილის გადამკვეთი	მასშტაბი
წინა. საპ. უფროსი	ლ. ბაბუნია				
დაამუშავა	ბ. პატაშვილი				
პრ. მომ. ინჟინერი	დ. ღარსაძე				
შეამოწმა	ა. როსაძე				№7


რ/კ ასაწყოები ჭა. დასახლებაში გამანაწილებელი
ჭის გეგმა და ჭრილები
№5; №6; №7;
იხილეთ დასახლების გენგეგმაზე.
№1 უშრცელი
D-1000 მმ; H-1000 მმ
1:50

დასახლებაში ასაწყოები
დამცველი რკ/გ ჭის
გეგმა
№5; №6; №7
D-1000 მმ; H-1000 მმ
1:50

ურდული "პეპელა"
d-32

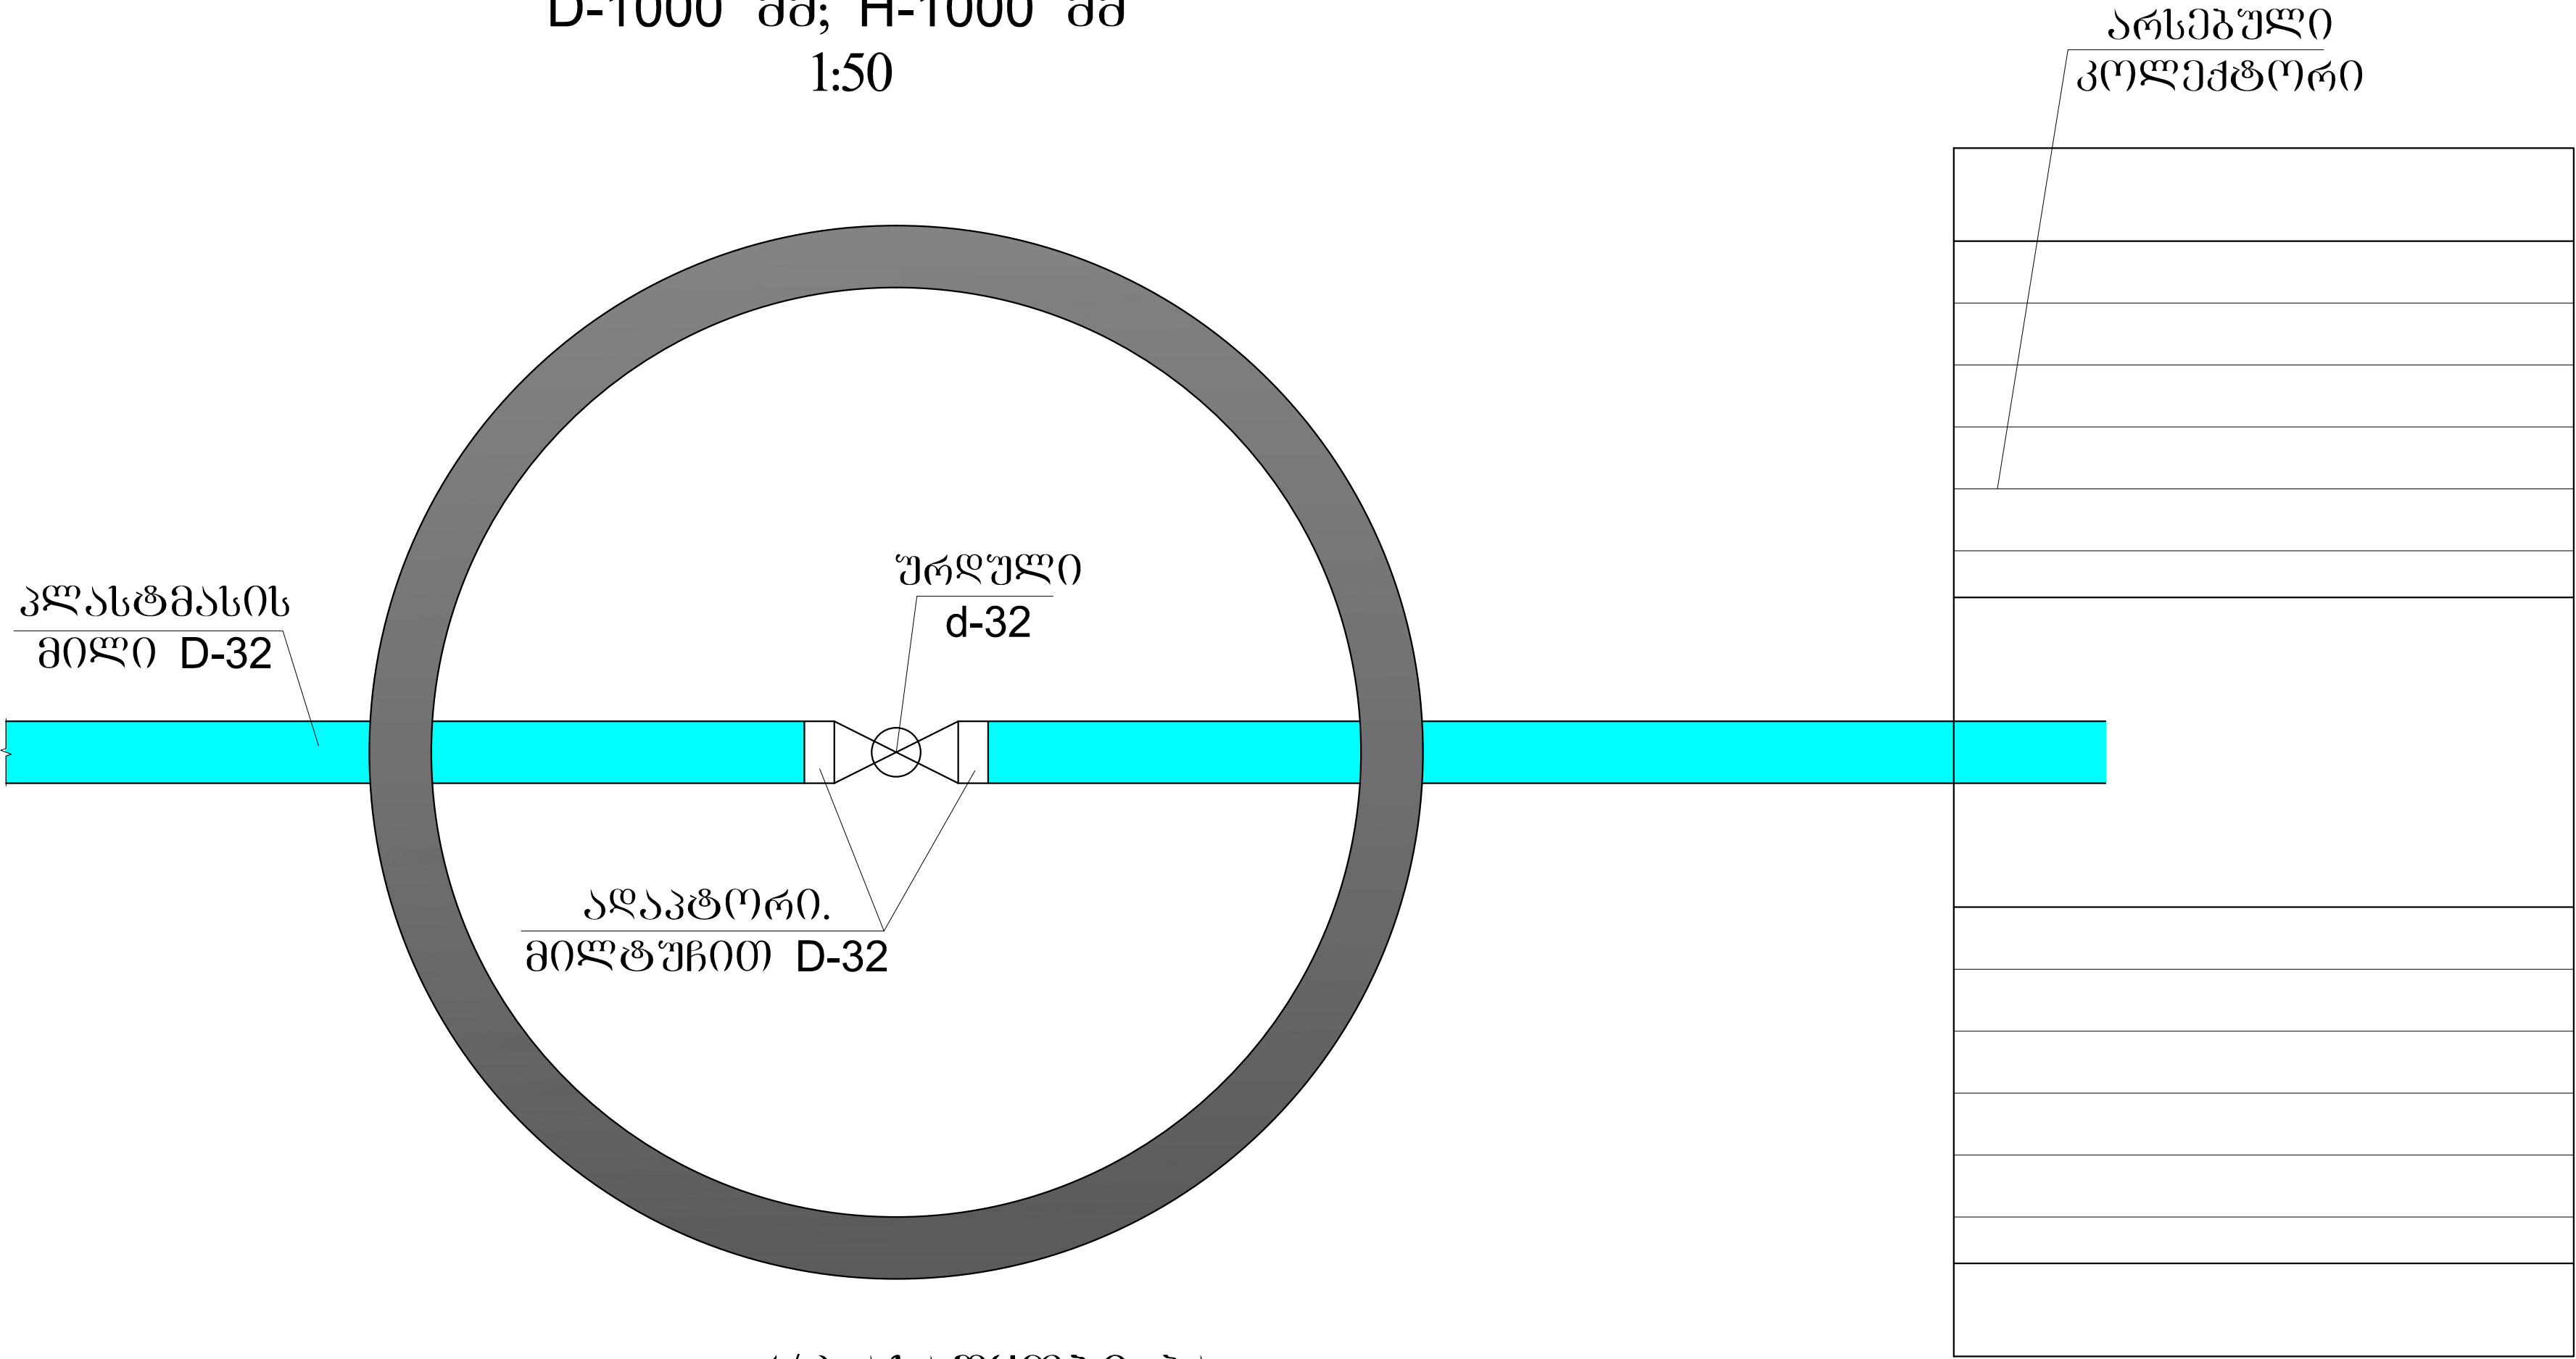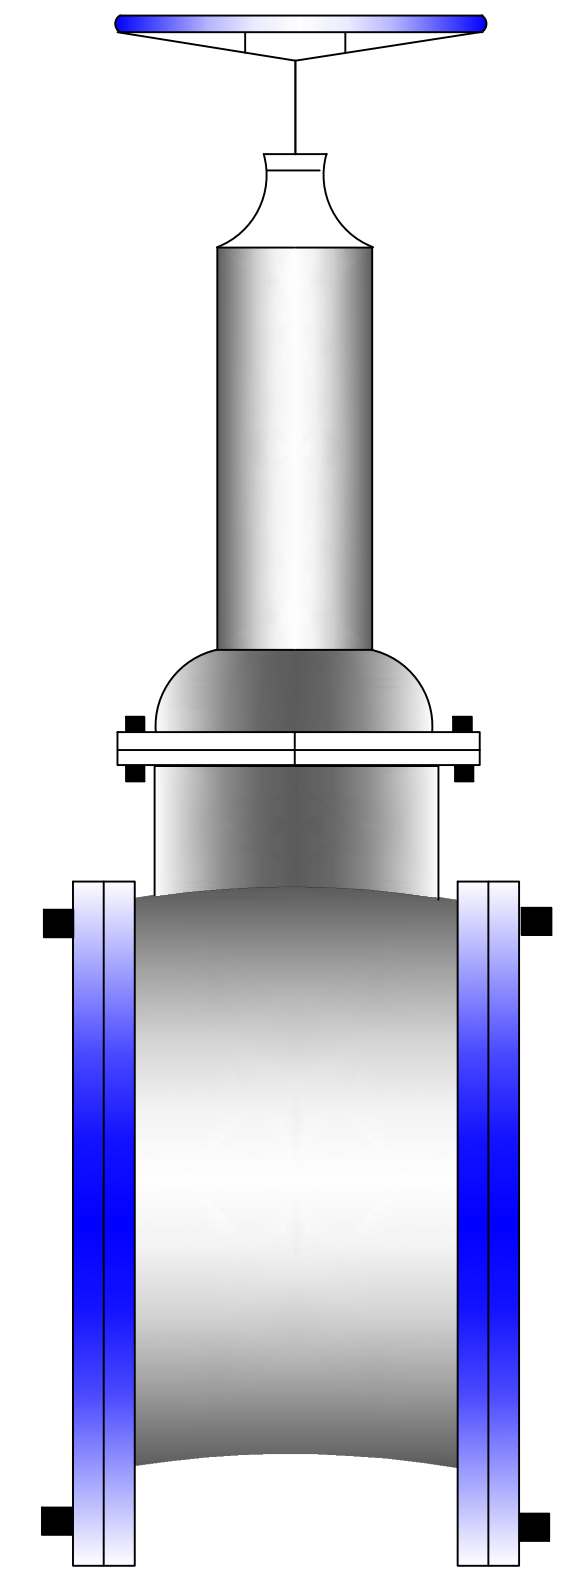

რ/კ ასაწყოები ჭა.
დასახლებაში დამცველი
ჭის მოწყობა
ჭრილი 1-1
№5; №6; №7
D-1000 მმ; H-1000 მმ
1:50

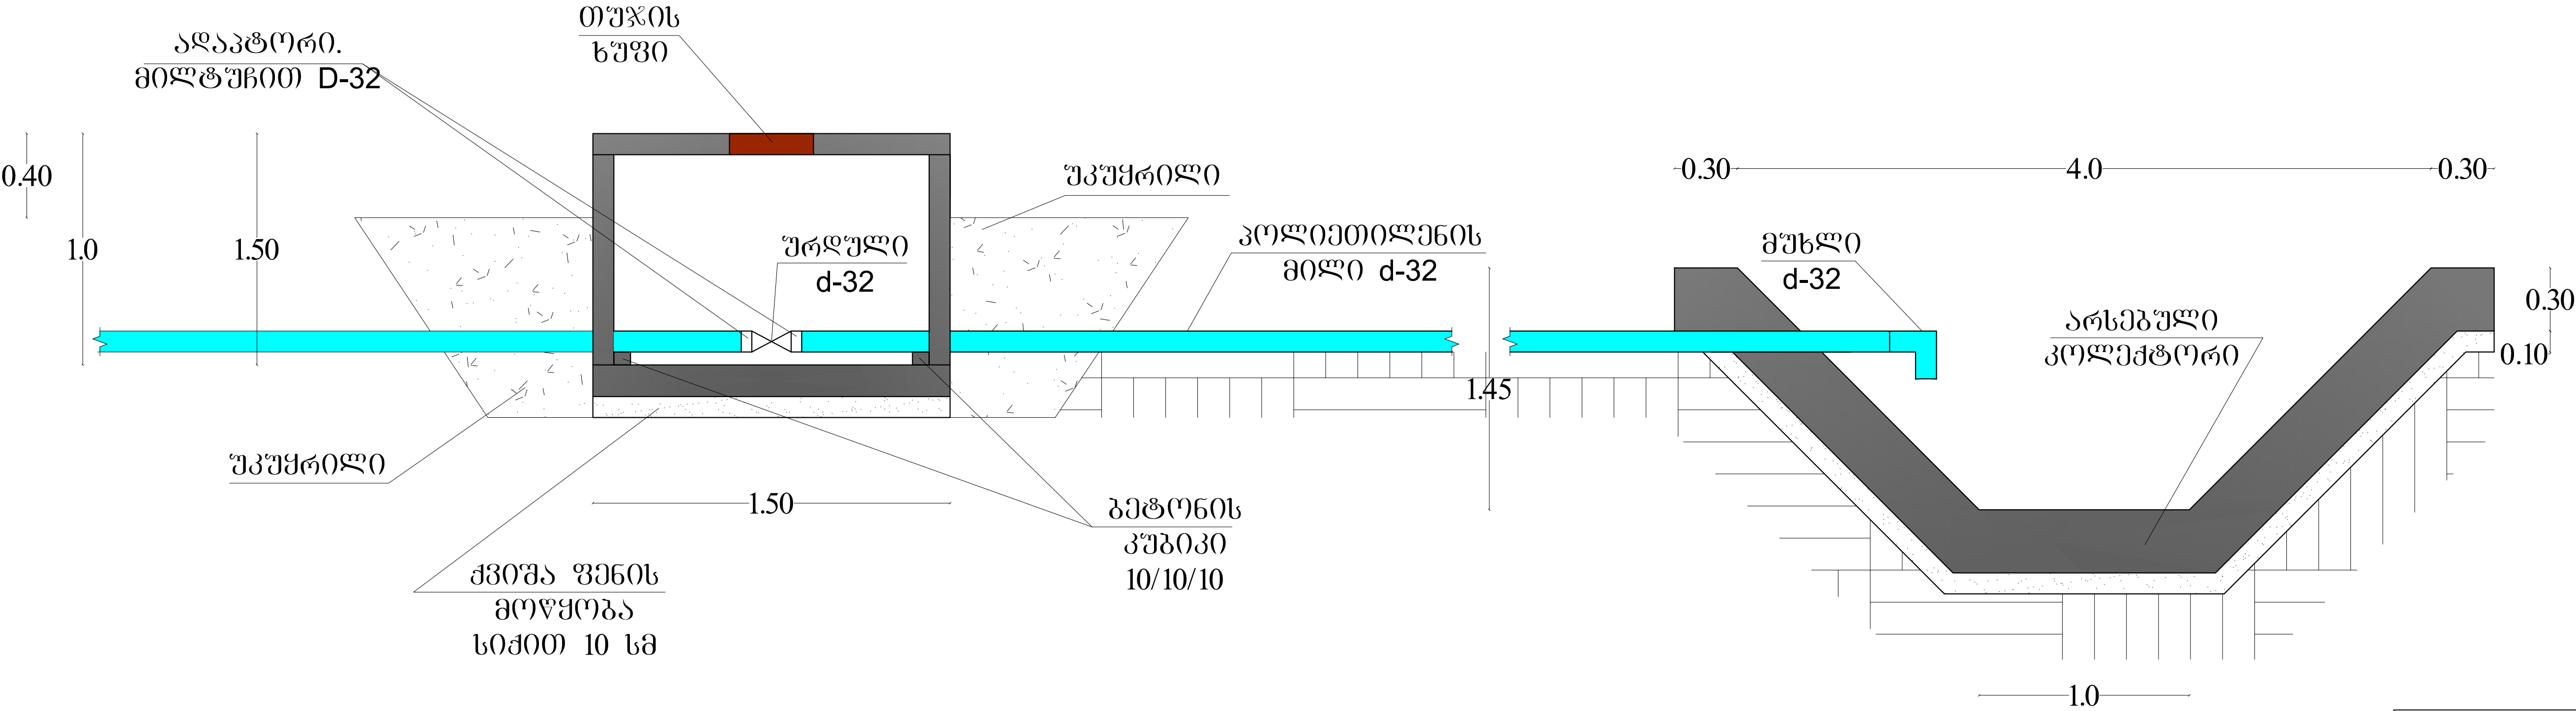

		მცხეთის მუნიციპალიტეტში იძულებით გადაადგილებით მოსახლეობას წეროვნის დასახლების მიწების მოსარწყევად წყალმიყვანი მაგისტრალის და გამანაწილებელისადენების მოწყობა			
თანამდებობა	გვარი	ხელმოწერა	თარიღი	დასახლებაში დამცველი ჭის გეგმა და ჭრილი	მასშტაბი
წინა. სავ. უფროსი	ლ. ბაბუნია				1:50
დამამუშავა	ბ. პატაშვილი				№8
პრ. მო. ინჟინერი	დ. ღარსაძე				
შეამოწმა	ა. როსკაძე				