




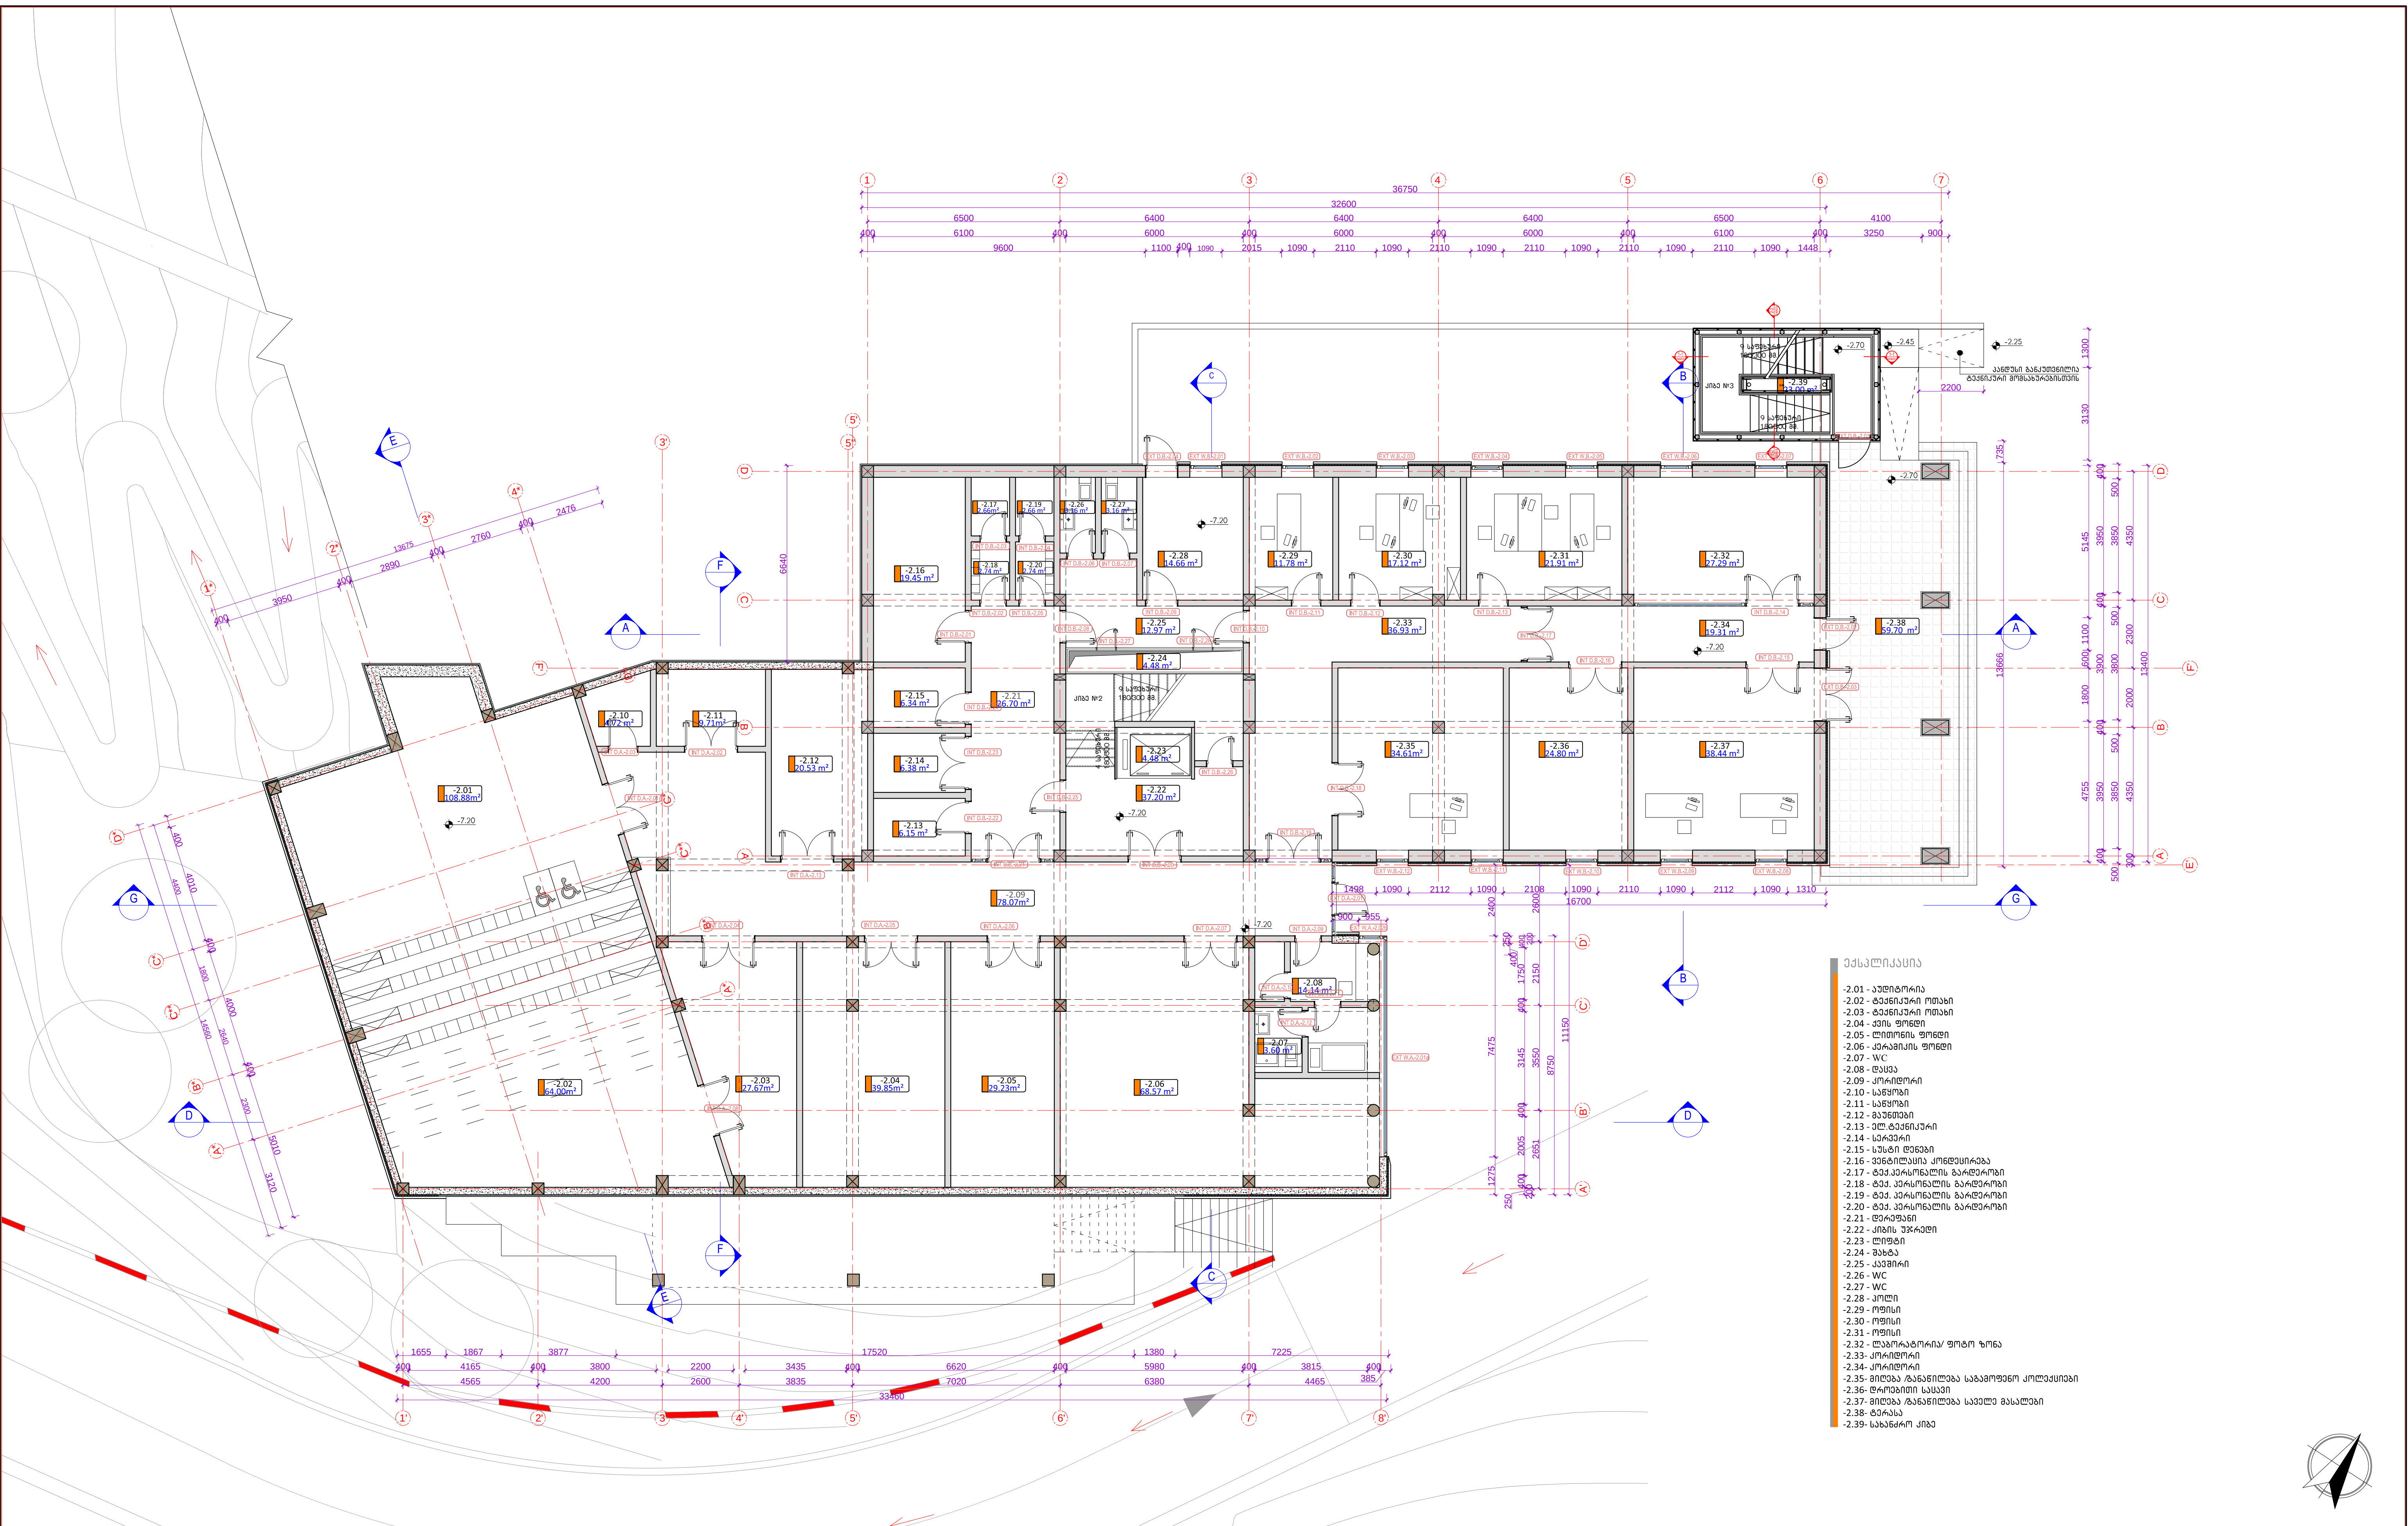

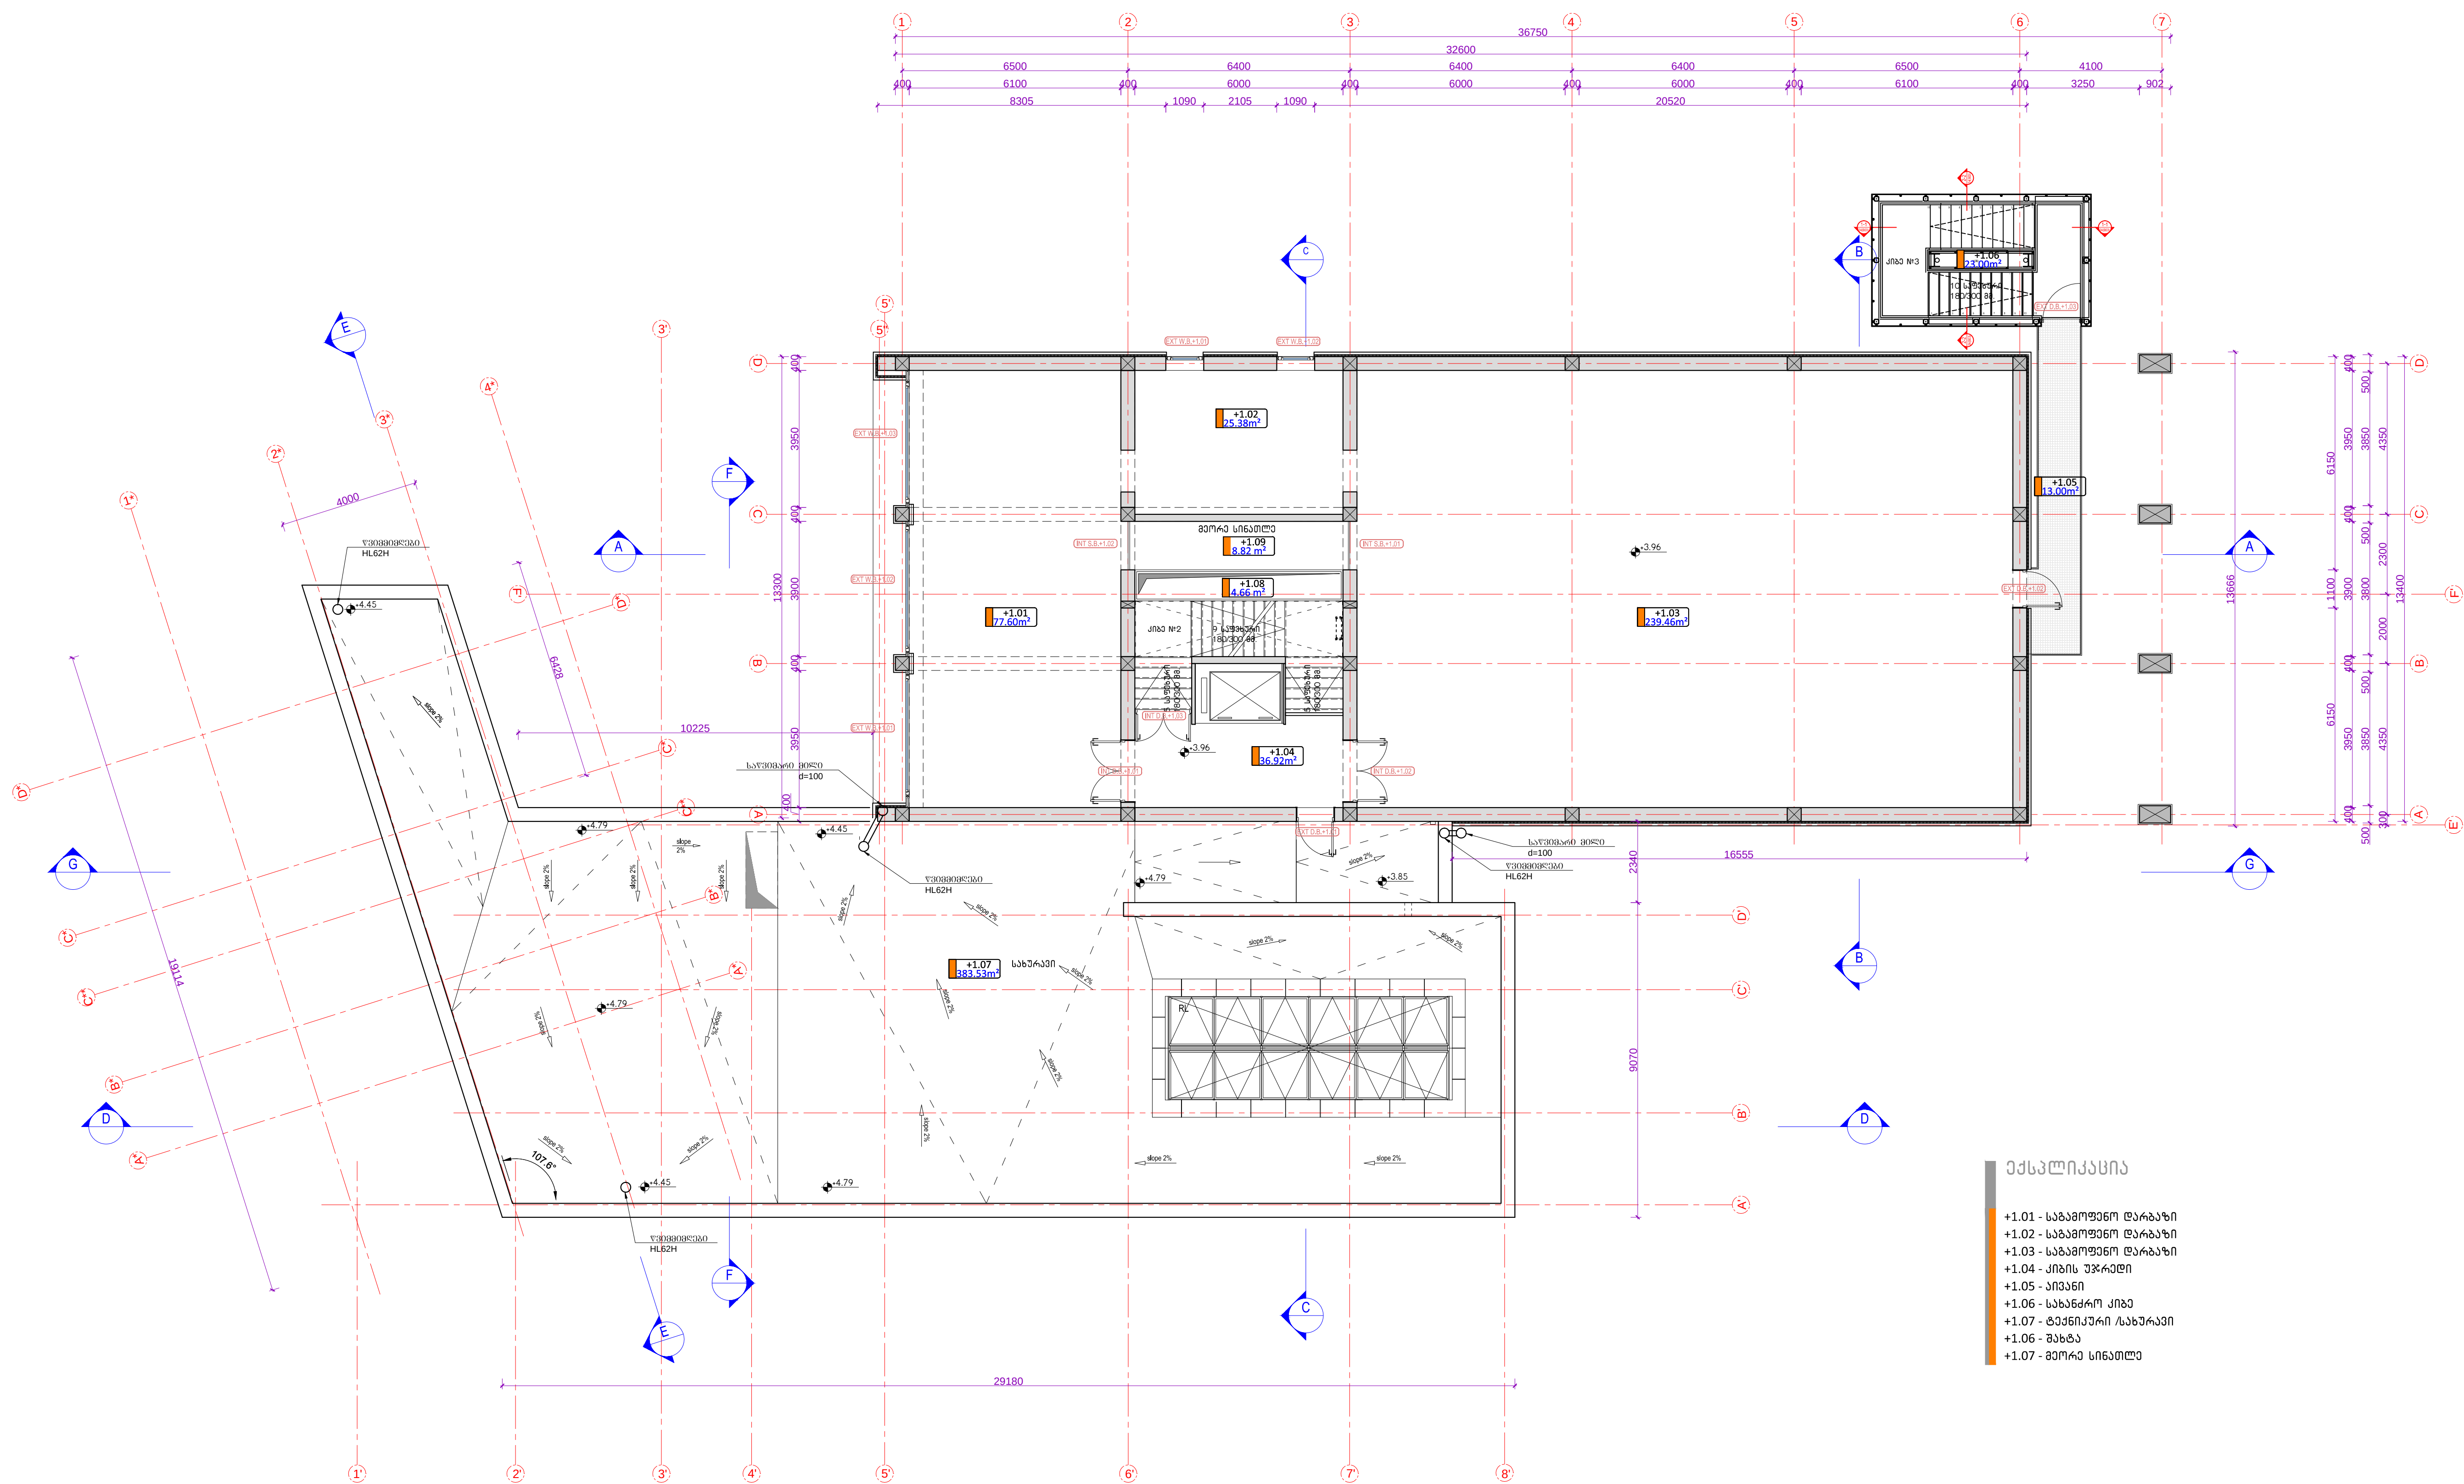

ქვესტეკეტი

- +1.01 - საბამოფენო დარბაზი
- +1.02 - საბამოფენო დარბაზი
- +1.03 - საბამოფენო დარბაზი
- +1.04 - კიბის უჯრდი
- +1.05 - აივანი
- +1.06 - საბანძრო კიბა
- +1.07 - მორბა სინათლე

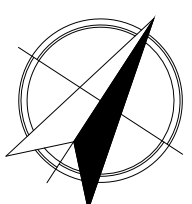

პროექტის მუშაობა:
საპროექტო დარბაზი
პროექტის მუშაობა
www.museum.ge
Email:
museum_architects@museum.ge

პროექტის საბანძვე:






A1

1:100

ფურცელი:

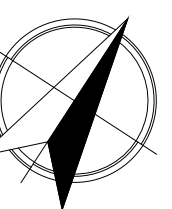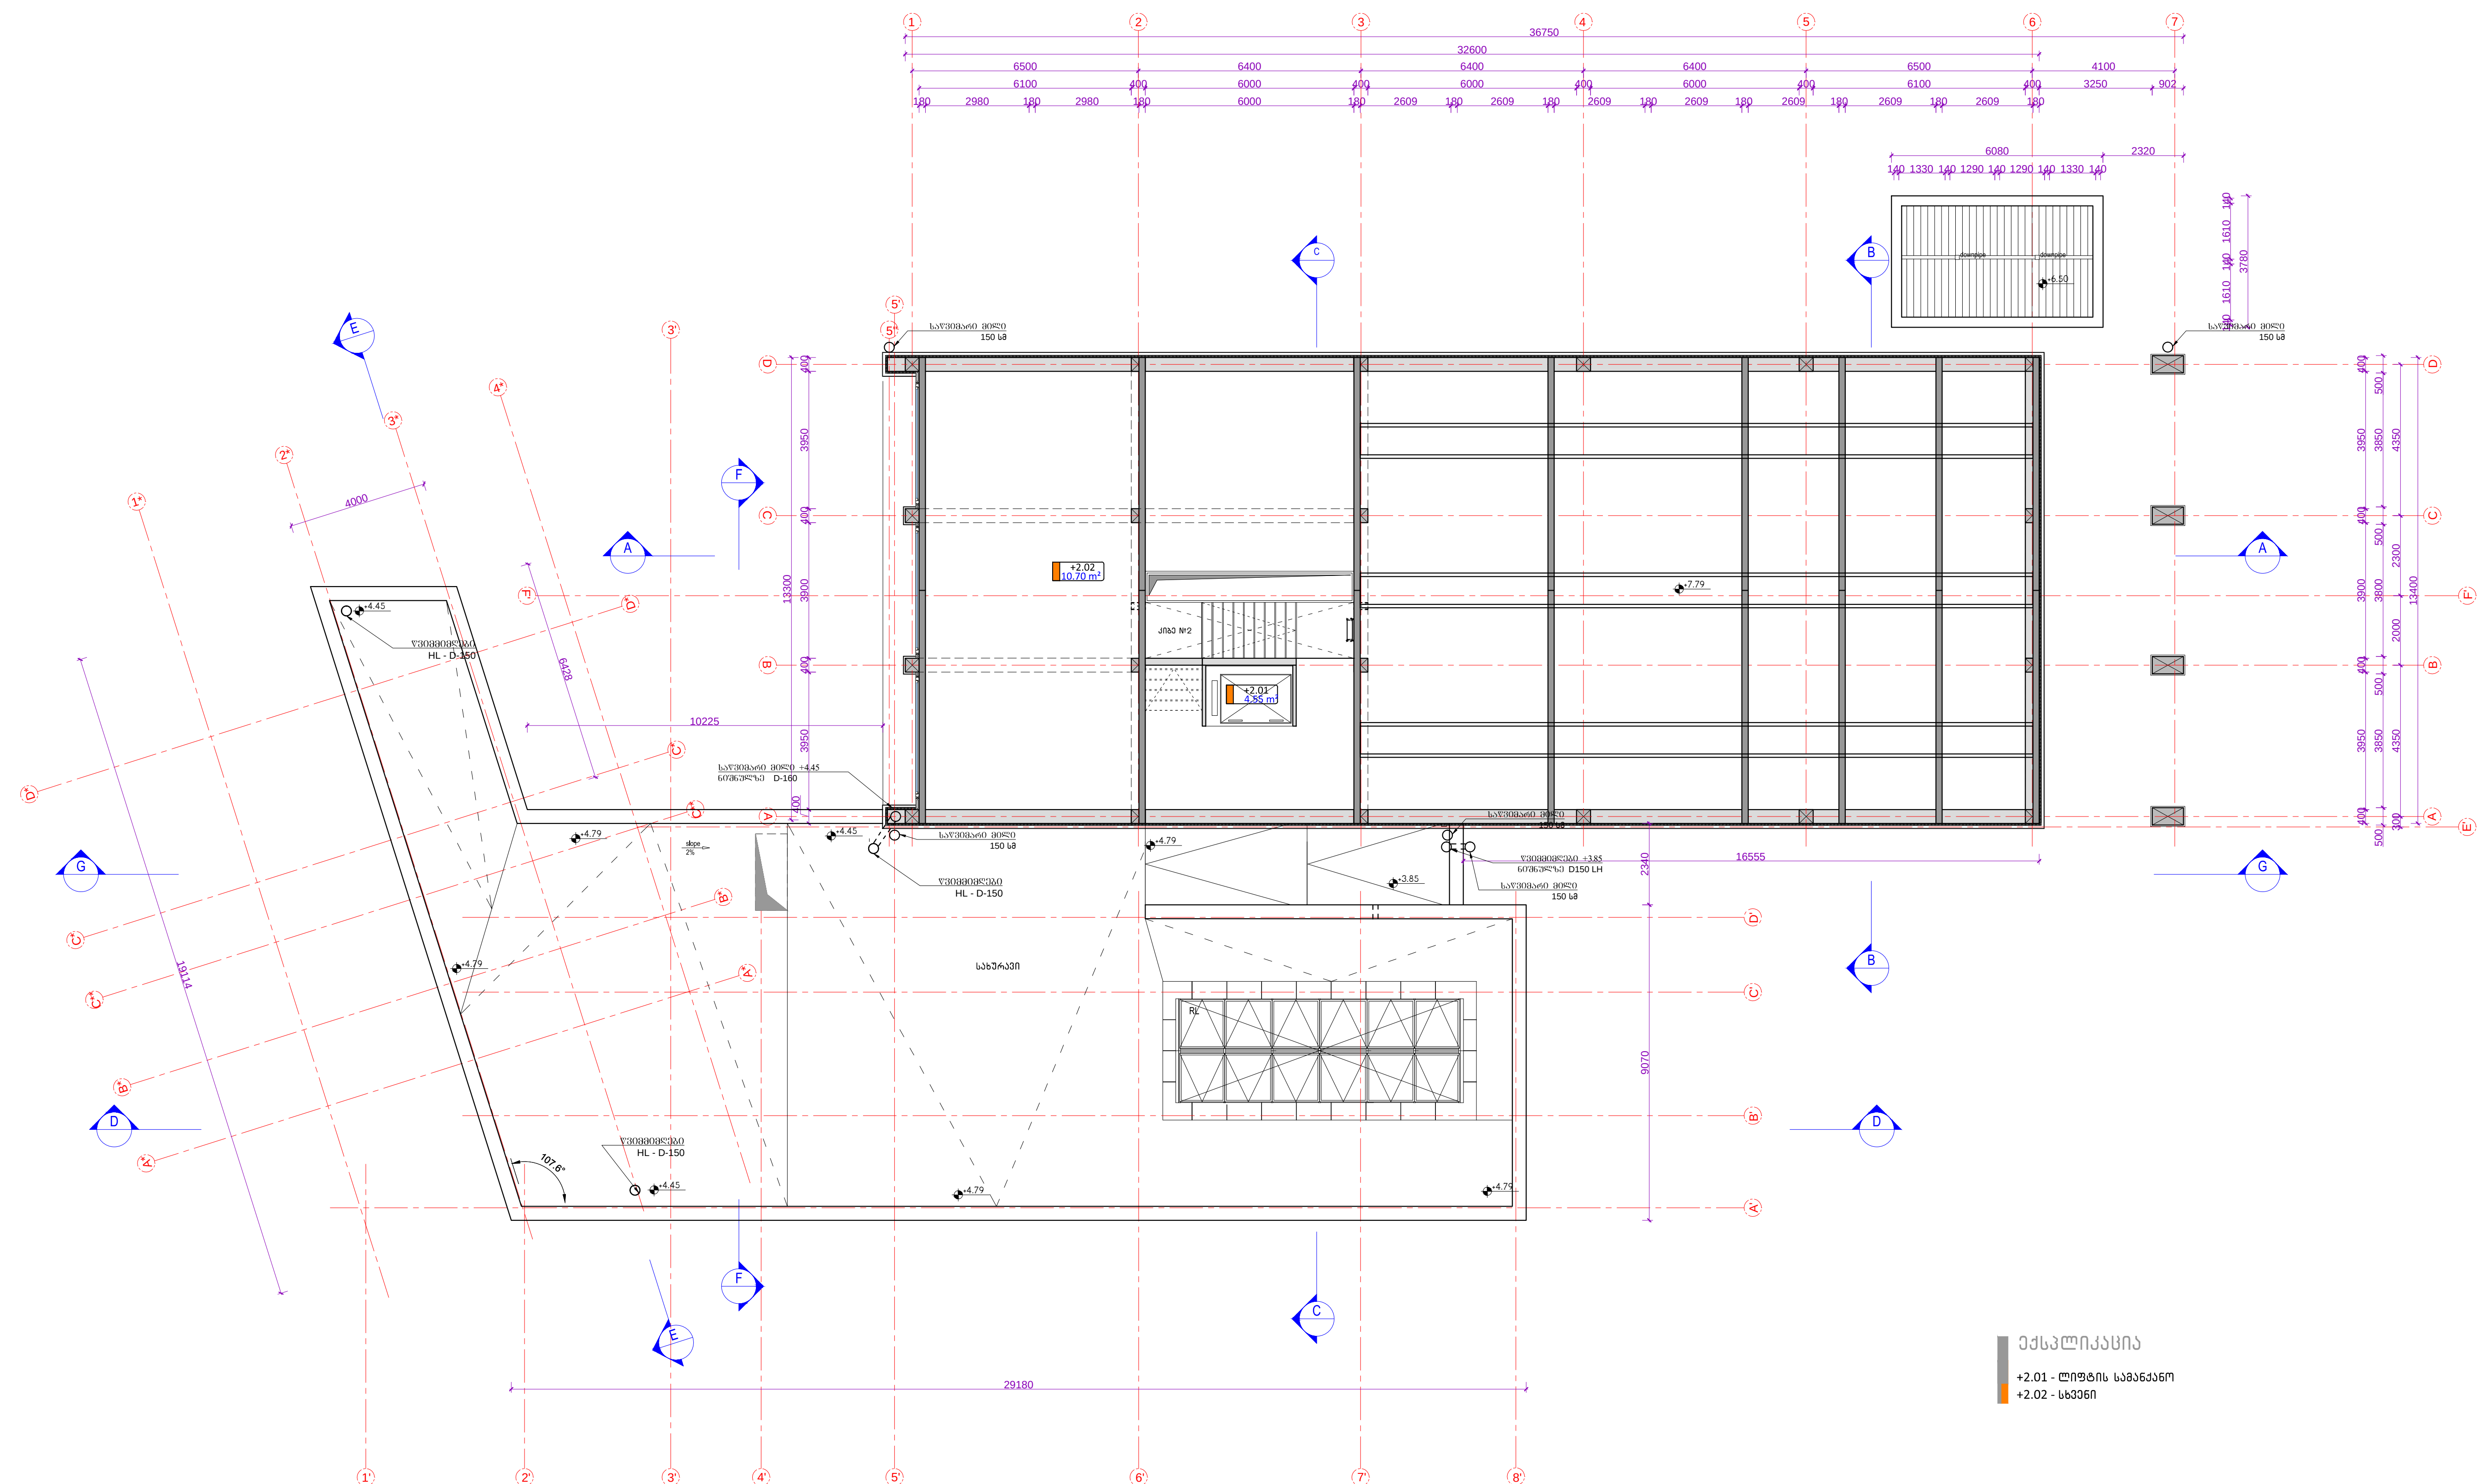

ტექნიკური რეჟიმის სქემა (0.00 ნიშნული)

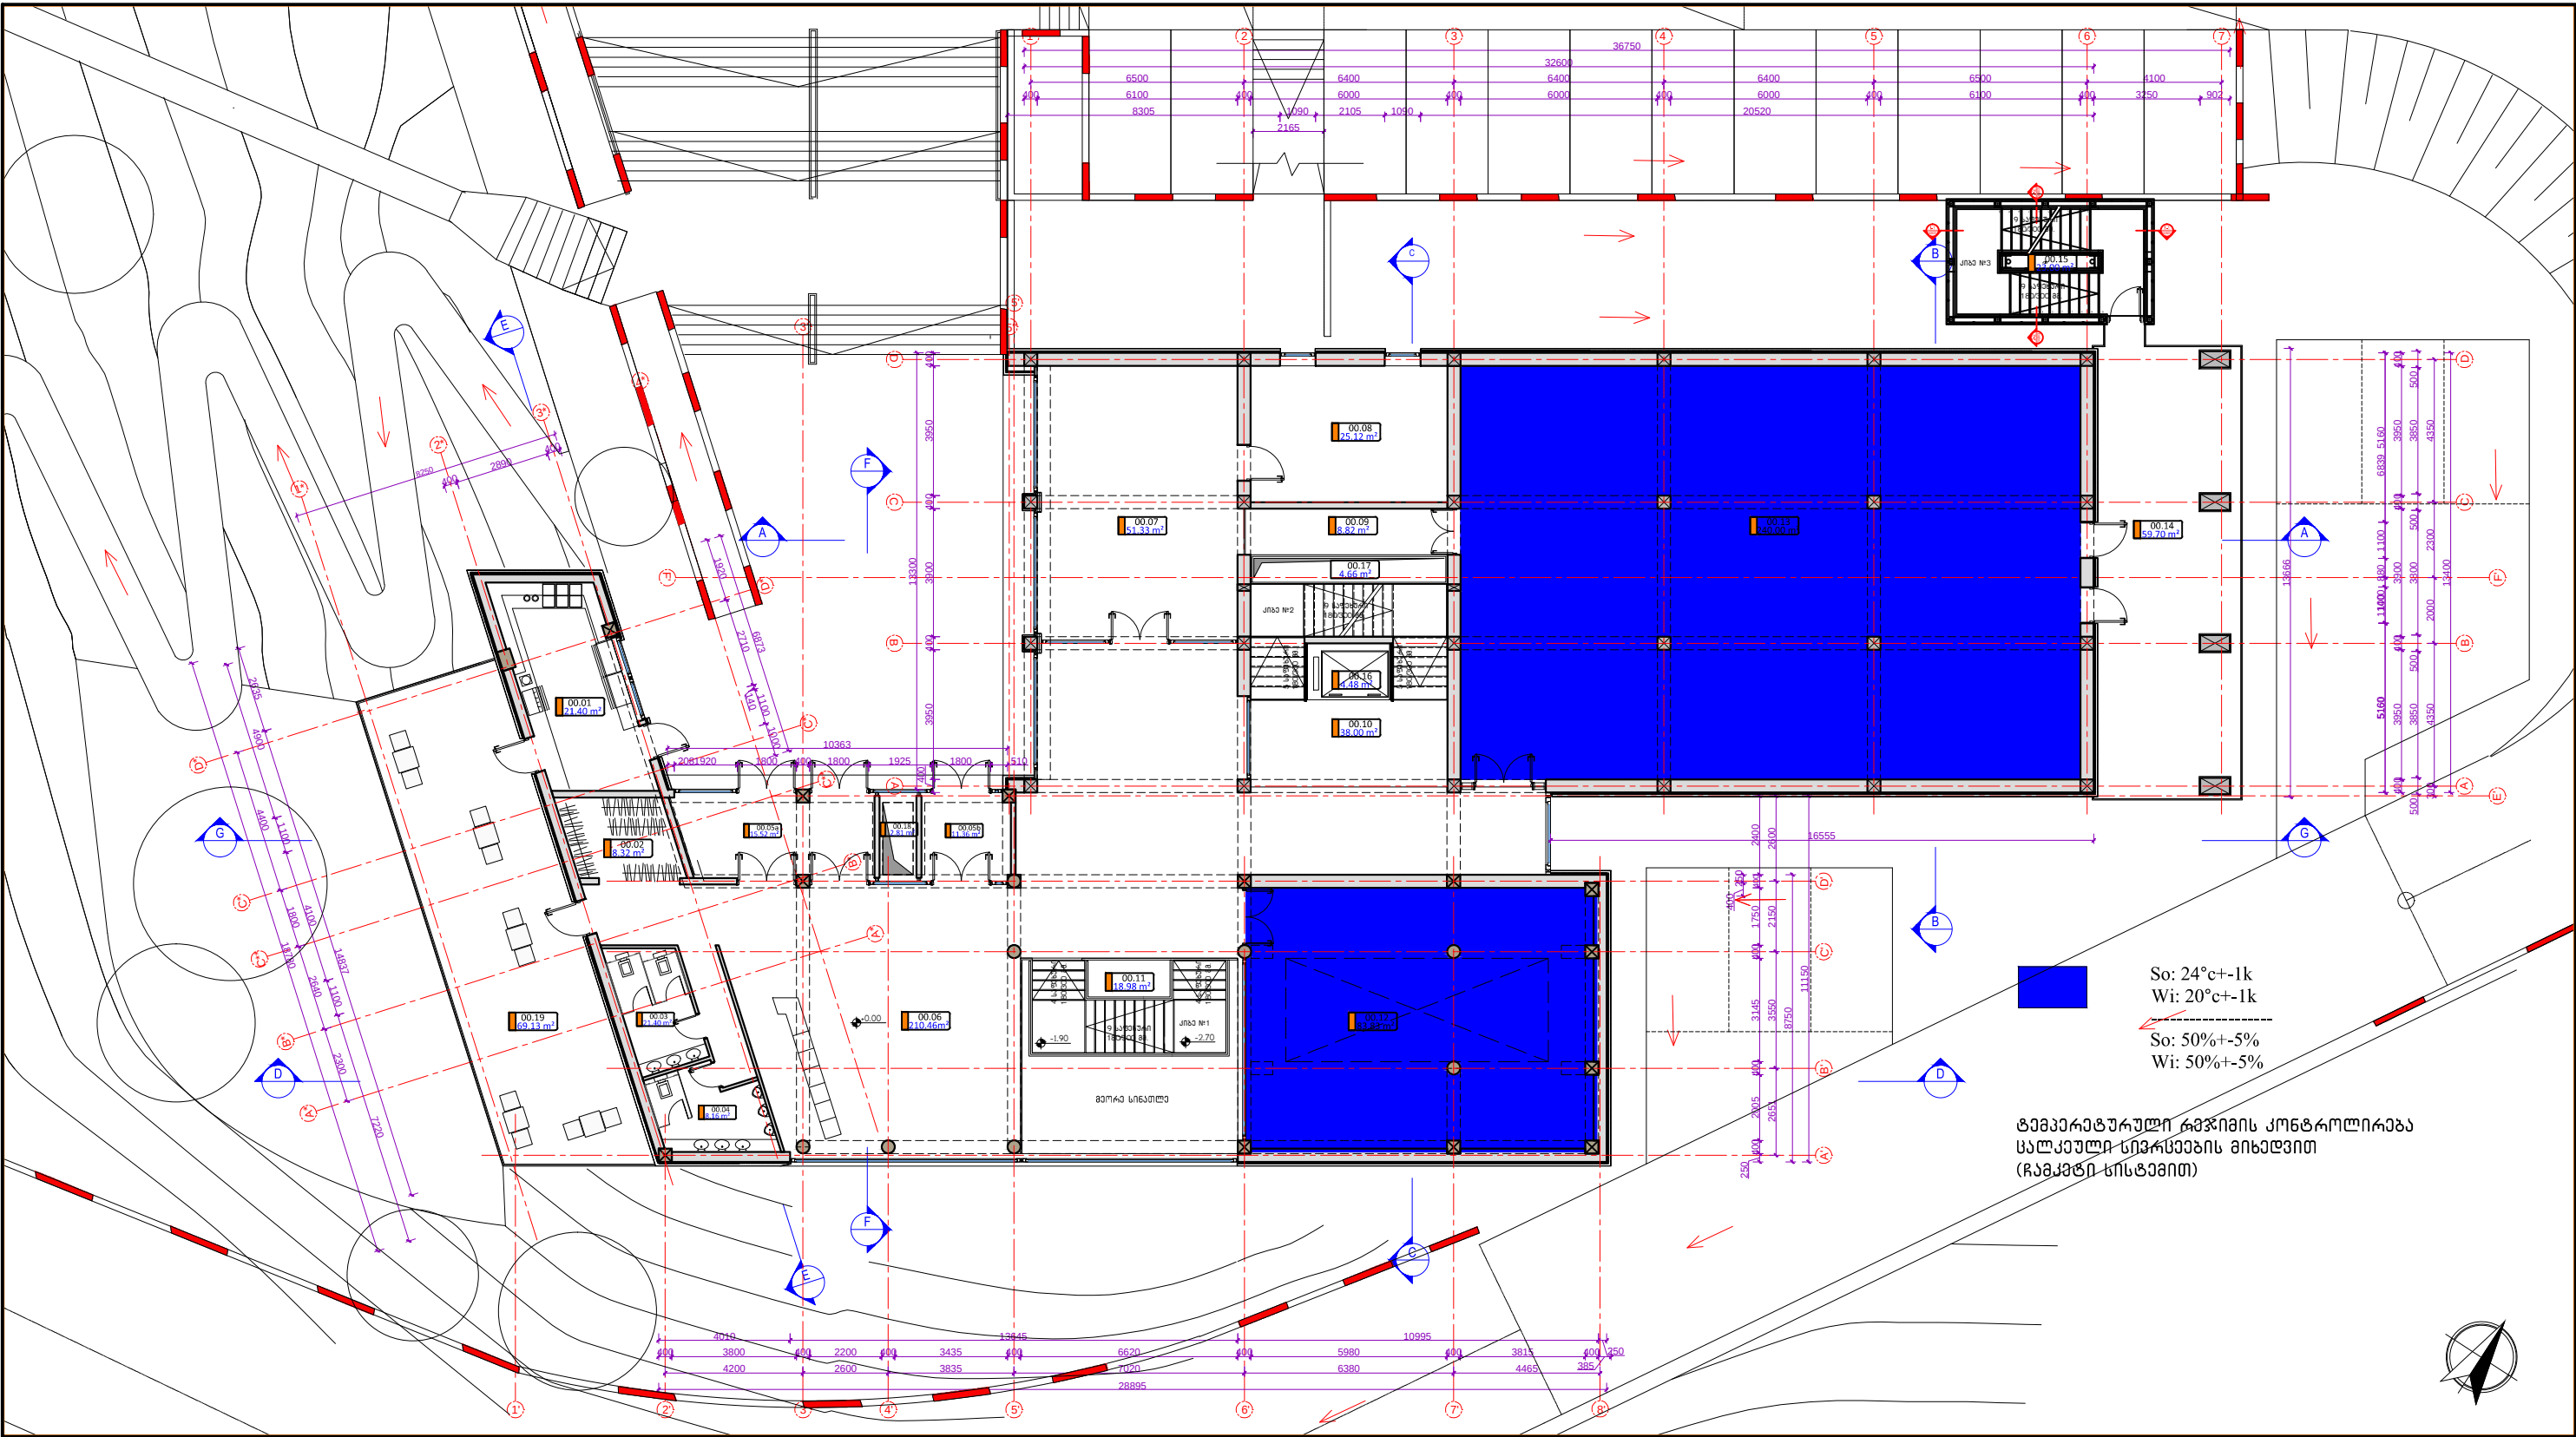

საქართველოს ეროვნული მუზეუმი
საქართველოს ეროვნული მუზეუმის
არქიტექტურული ჯგუფი
www.museum.ge
Email:
museum_architects@museum.ge

პროექტზე მუშაობდა:
საქართველოს ეროვნული მუზეუმის
არქიტექტურული ჯგუფი
www.museum.ge
Email:
museum_architects@museum.ge


პროექტის სახელწოდება:
ვანის არქეოლოგიური მუზეუმის
არქიტექტურული პროექტი
სტადიის:
არქიტექტურული პროექტი

გვარდის დასახელება:
ტექნიკური რეჟიმის სქემა
(0.00 ნიშნული)

ფორმატი:
მასშტაბი:
თარიღი:
22.04.2015

A3
1:200
ფურცელი:

ტექნიკური რეზიუმის სქემა (-3.60 ნიშნული)

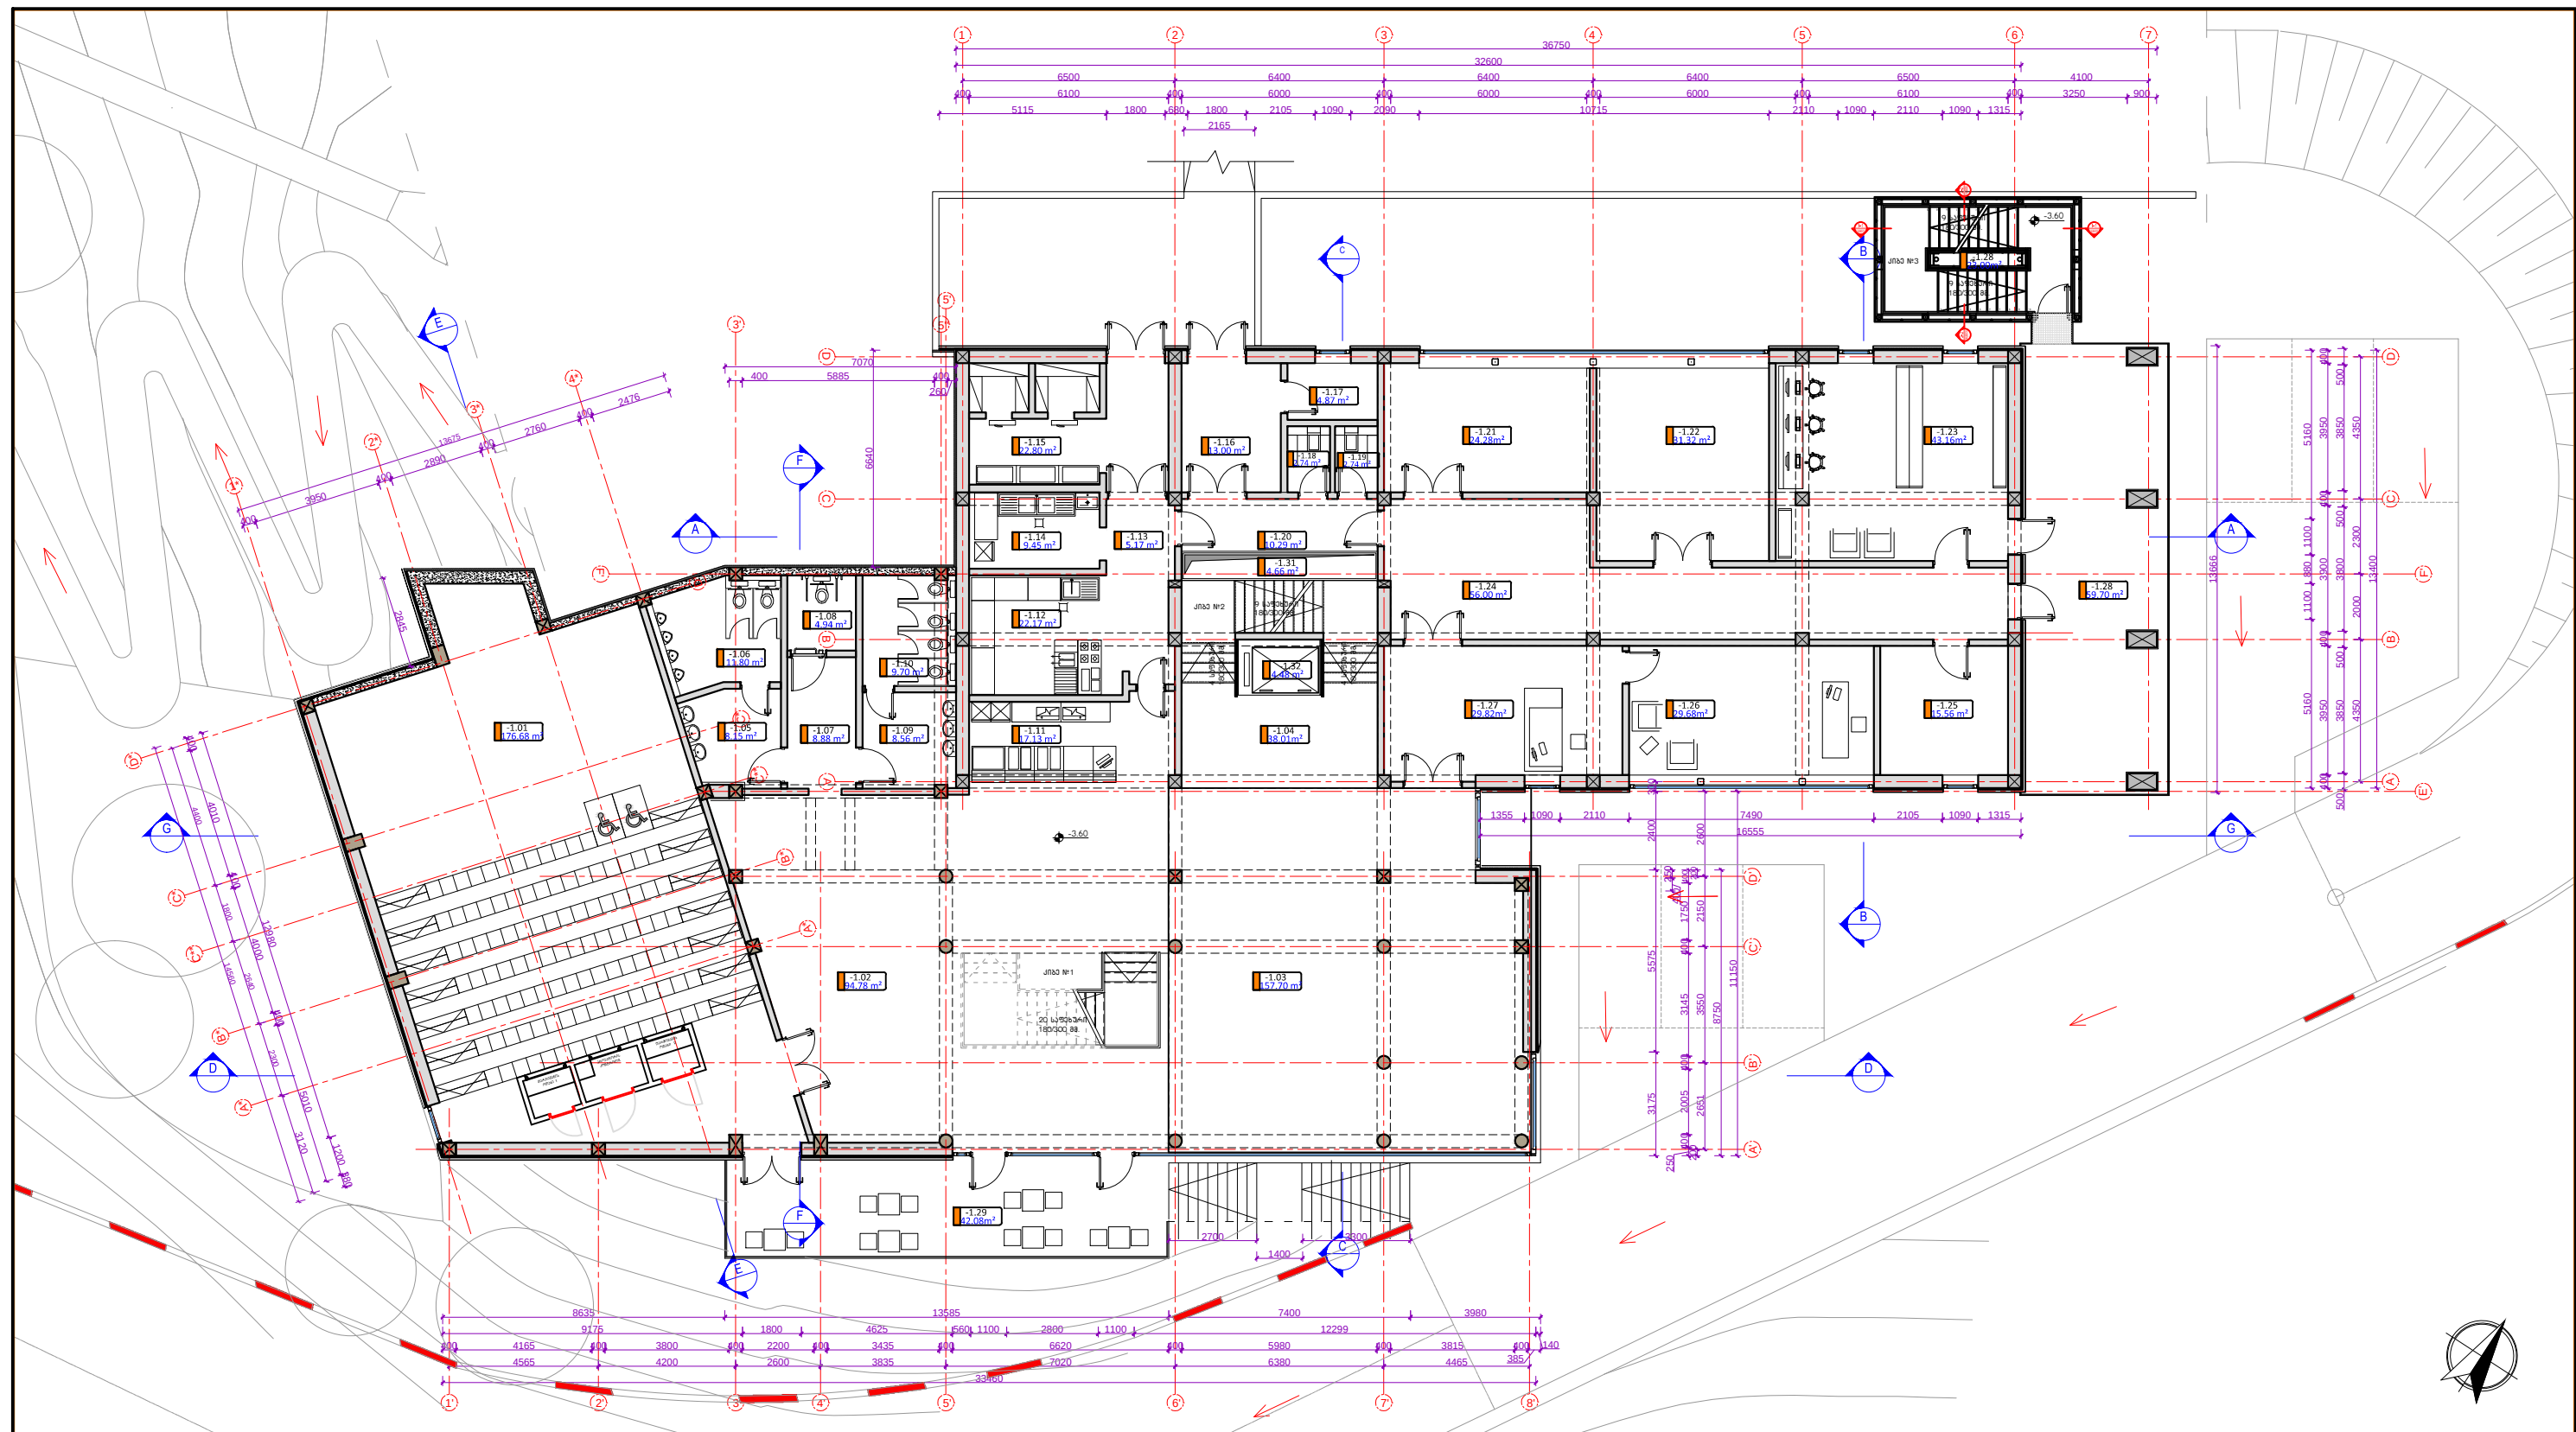

პროექტზე მუშაობდა:
საქართველოს ეროვნული მუზეუმის
არქიტექტურული ჯგუფი
www.museum.ge
Email:
museum_architects@museum.ge

პროექტის სახელწოდება:
ვანის არქეოლოგიური მუზეუმის
არქიტექტურული პროექტი
სტადია:
არქიტექტურული პროექტი

გვარდის დასახელება:
ტექნიკური რეზიუმის სქემა
(-3.60 ნიშნული)

ფორმატი:
მასშტაბი:

A3
1:200


თარიღი:

22.04.2015

ფურცელი:

038

ტემპერატურული რეჟიმის სქემა (-7.20 ნიშნული)

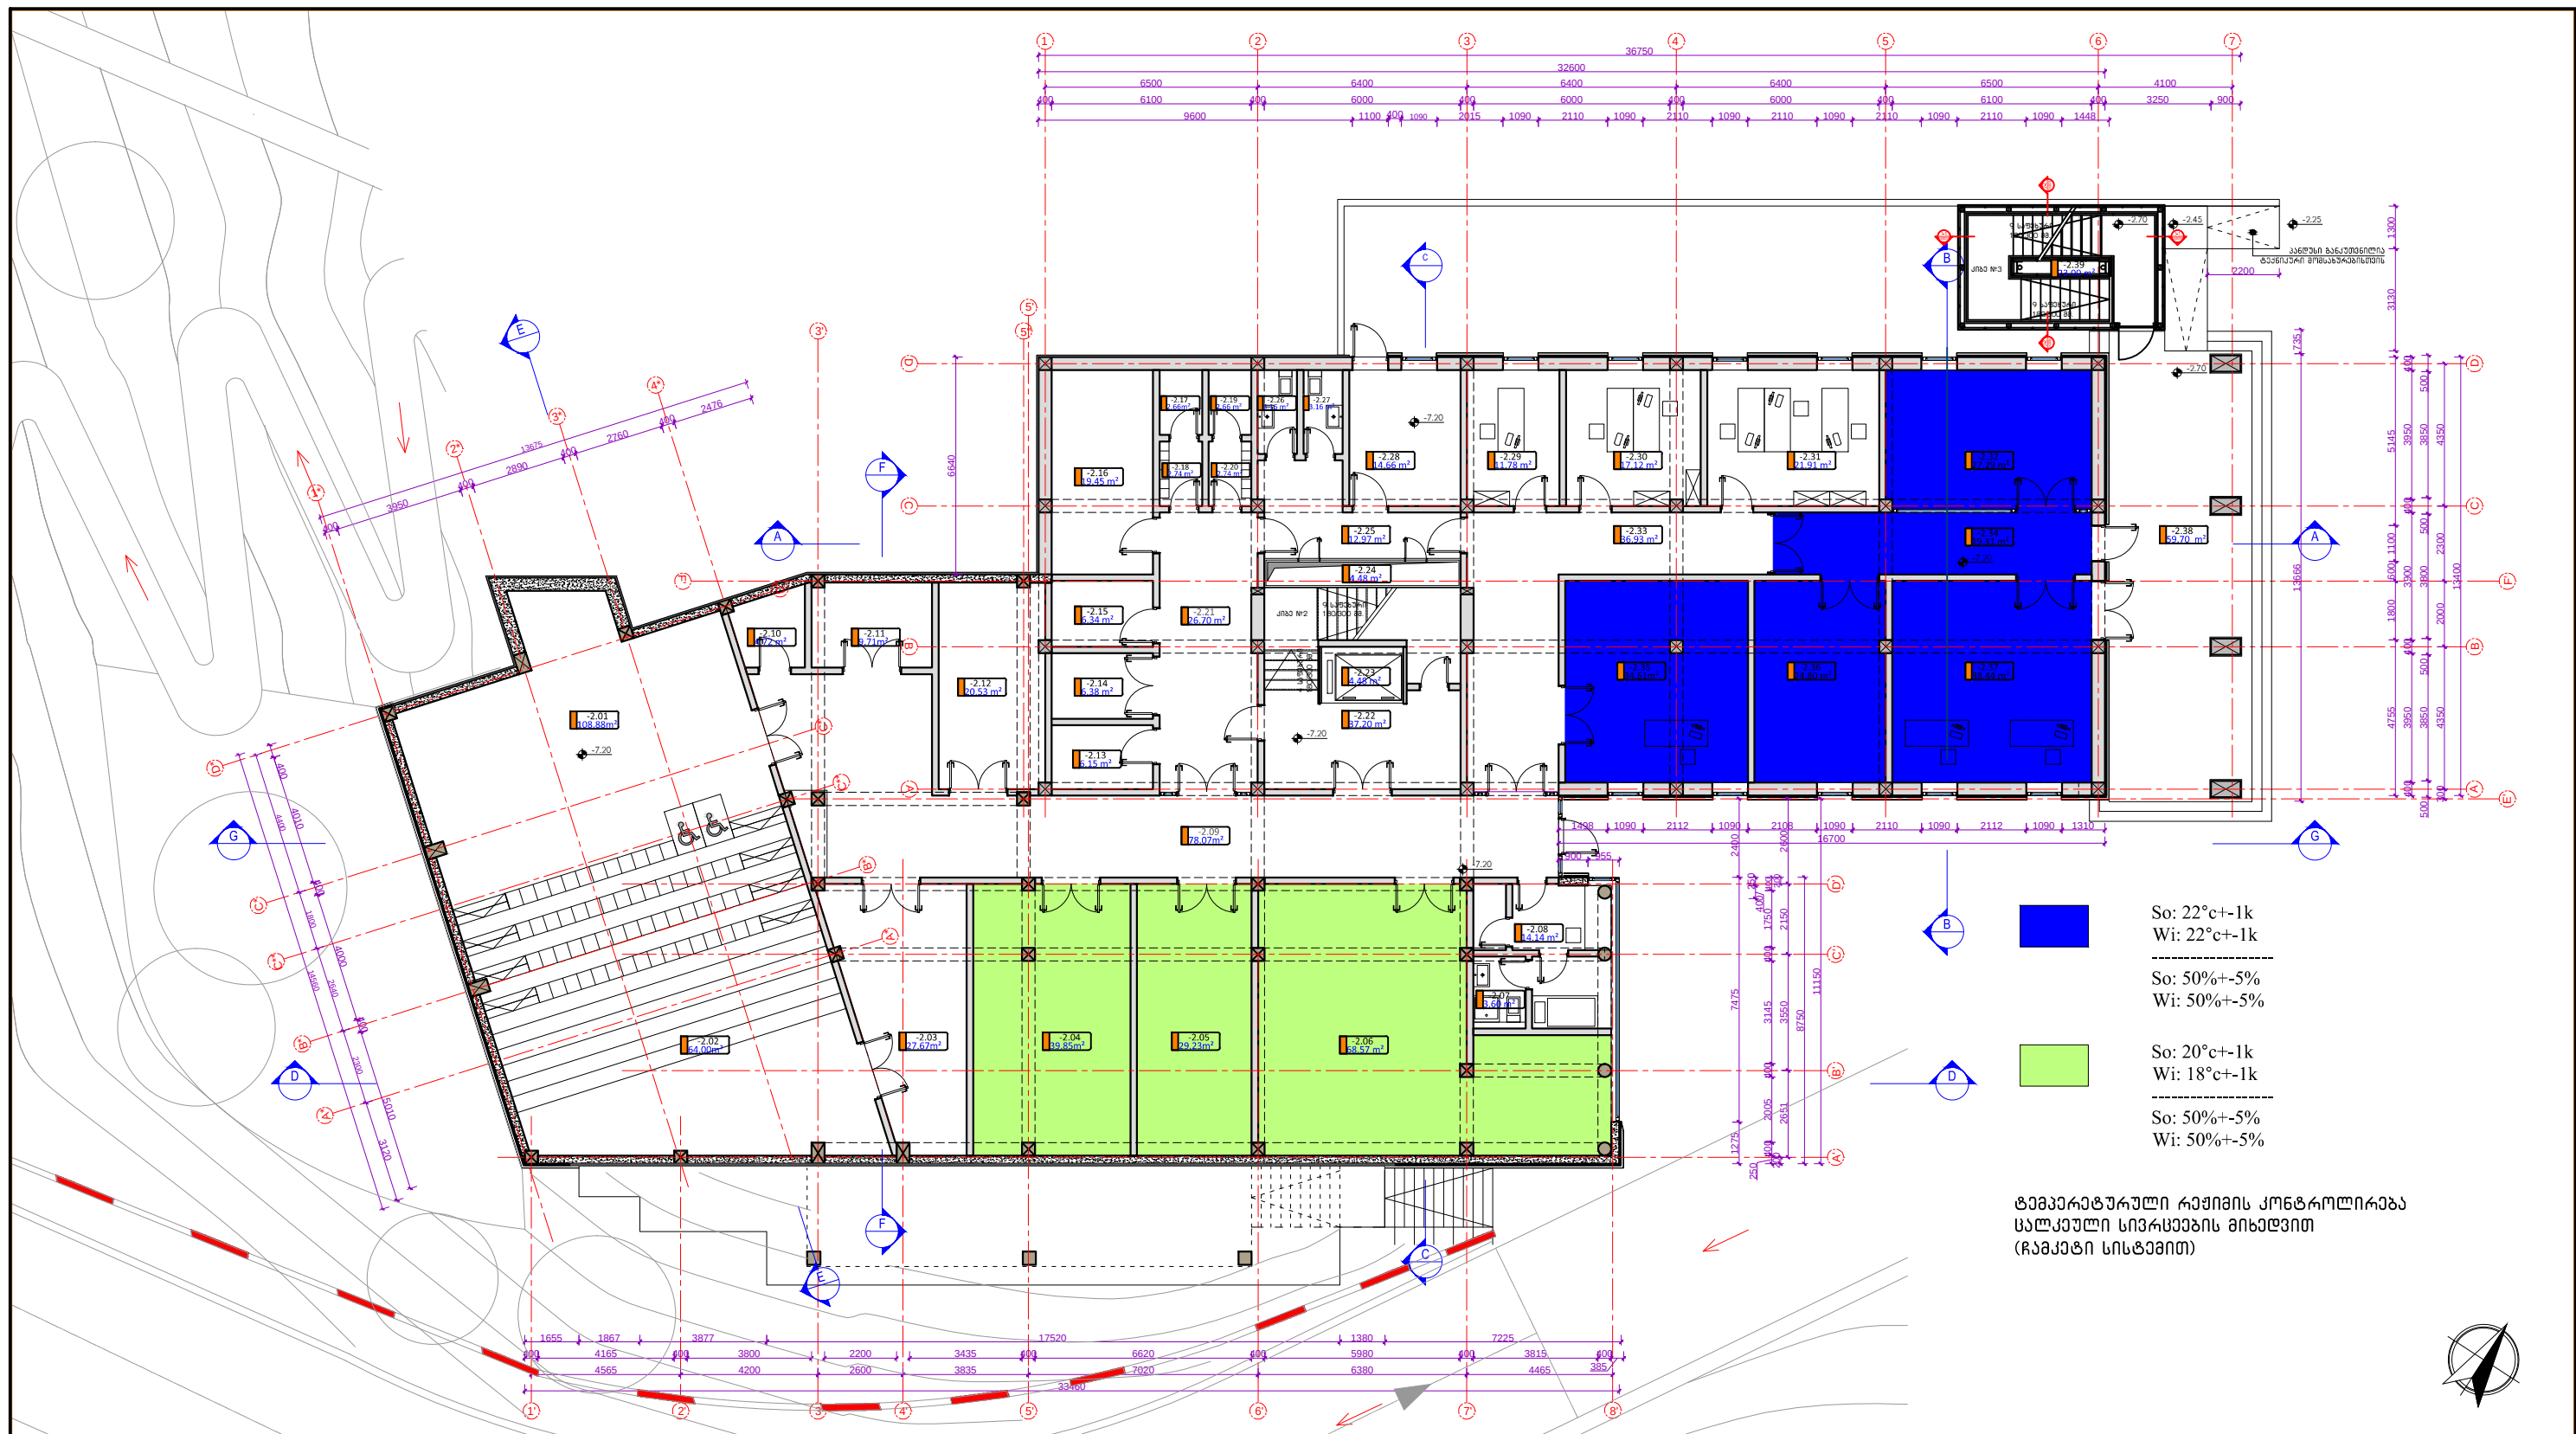

პროექტზე მუშაობლა:
საქართველოს ეროვნული მუზეუმის
არქიტექტურული ჯგუფი
www.museum.ge
Email:
museum_architects@museum.ge

პროექტის სახელწოდება:
 ვანის არქეოლოგიური მუზეუმის
 არქიტექტურული პროექტი

სტადია:
 არქიტექტურული პროექტი

გვერდის დასახელება:
გამეორებულ რაჟივის სქემა
(-7.20 ნიშნული)

ფორმატი:
მასშტაბი:


თარღილი:

A3
1:200

22.04.2015

ფურცელი:

ტექნიკური რეჟიმის სქემა (+3.96 ნიშნული)

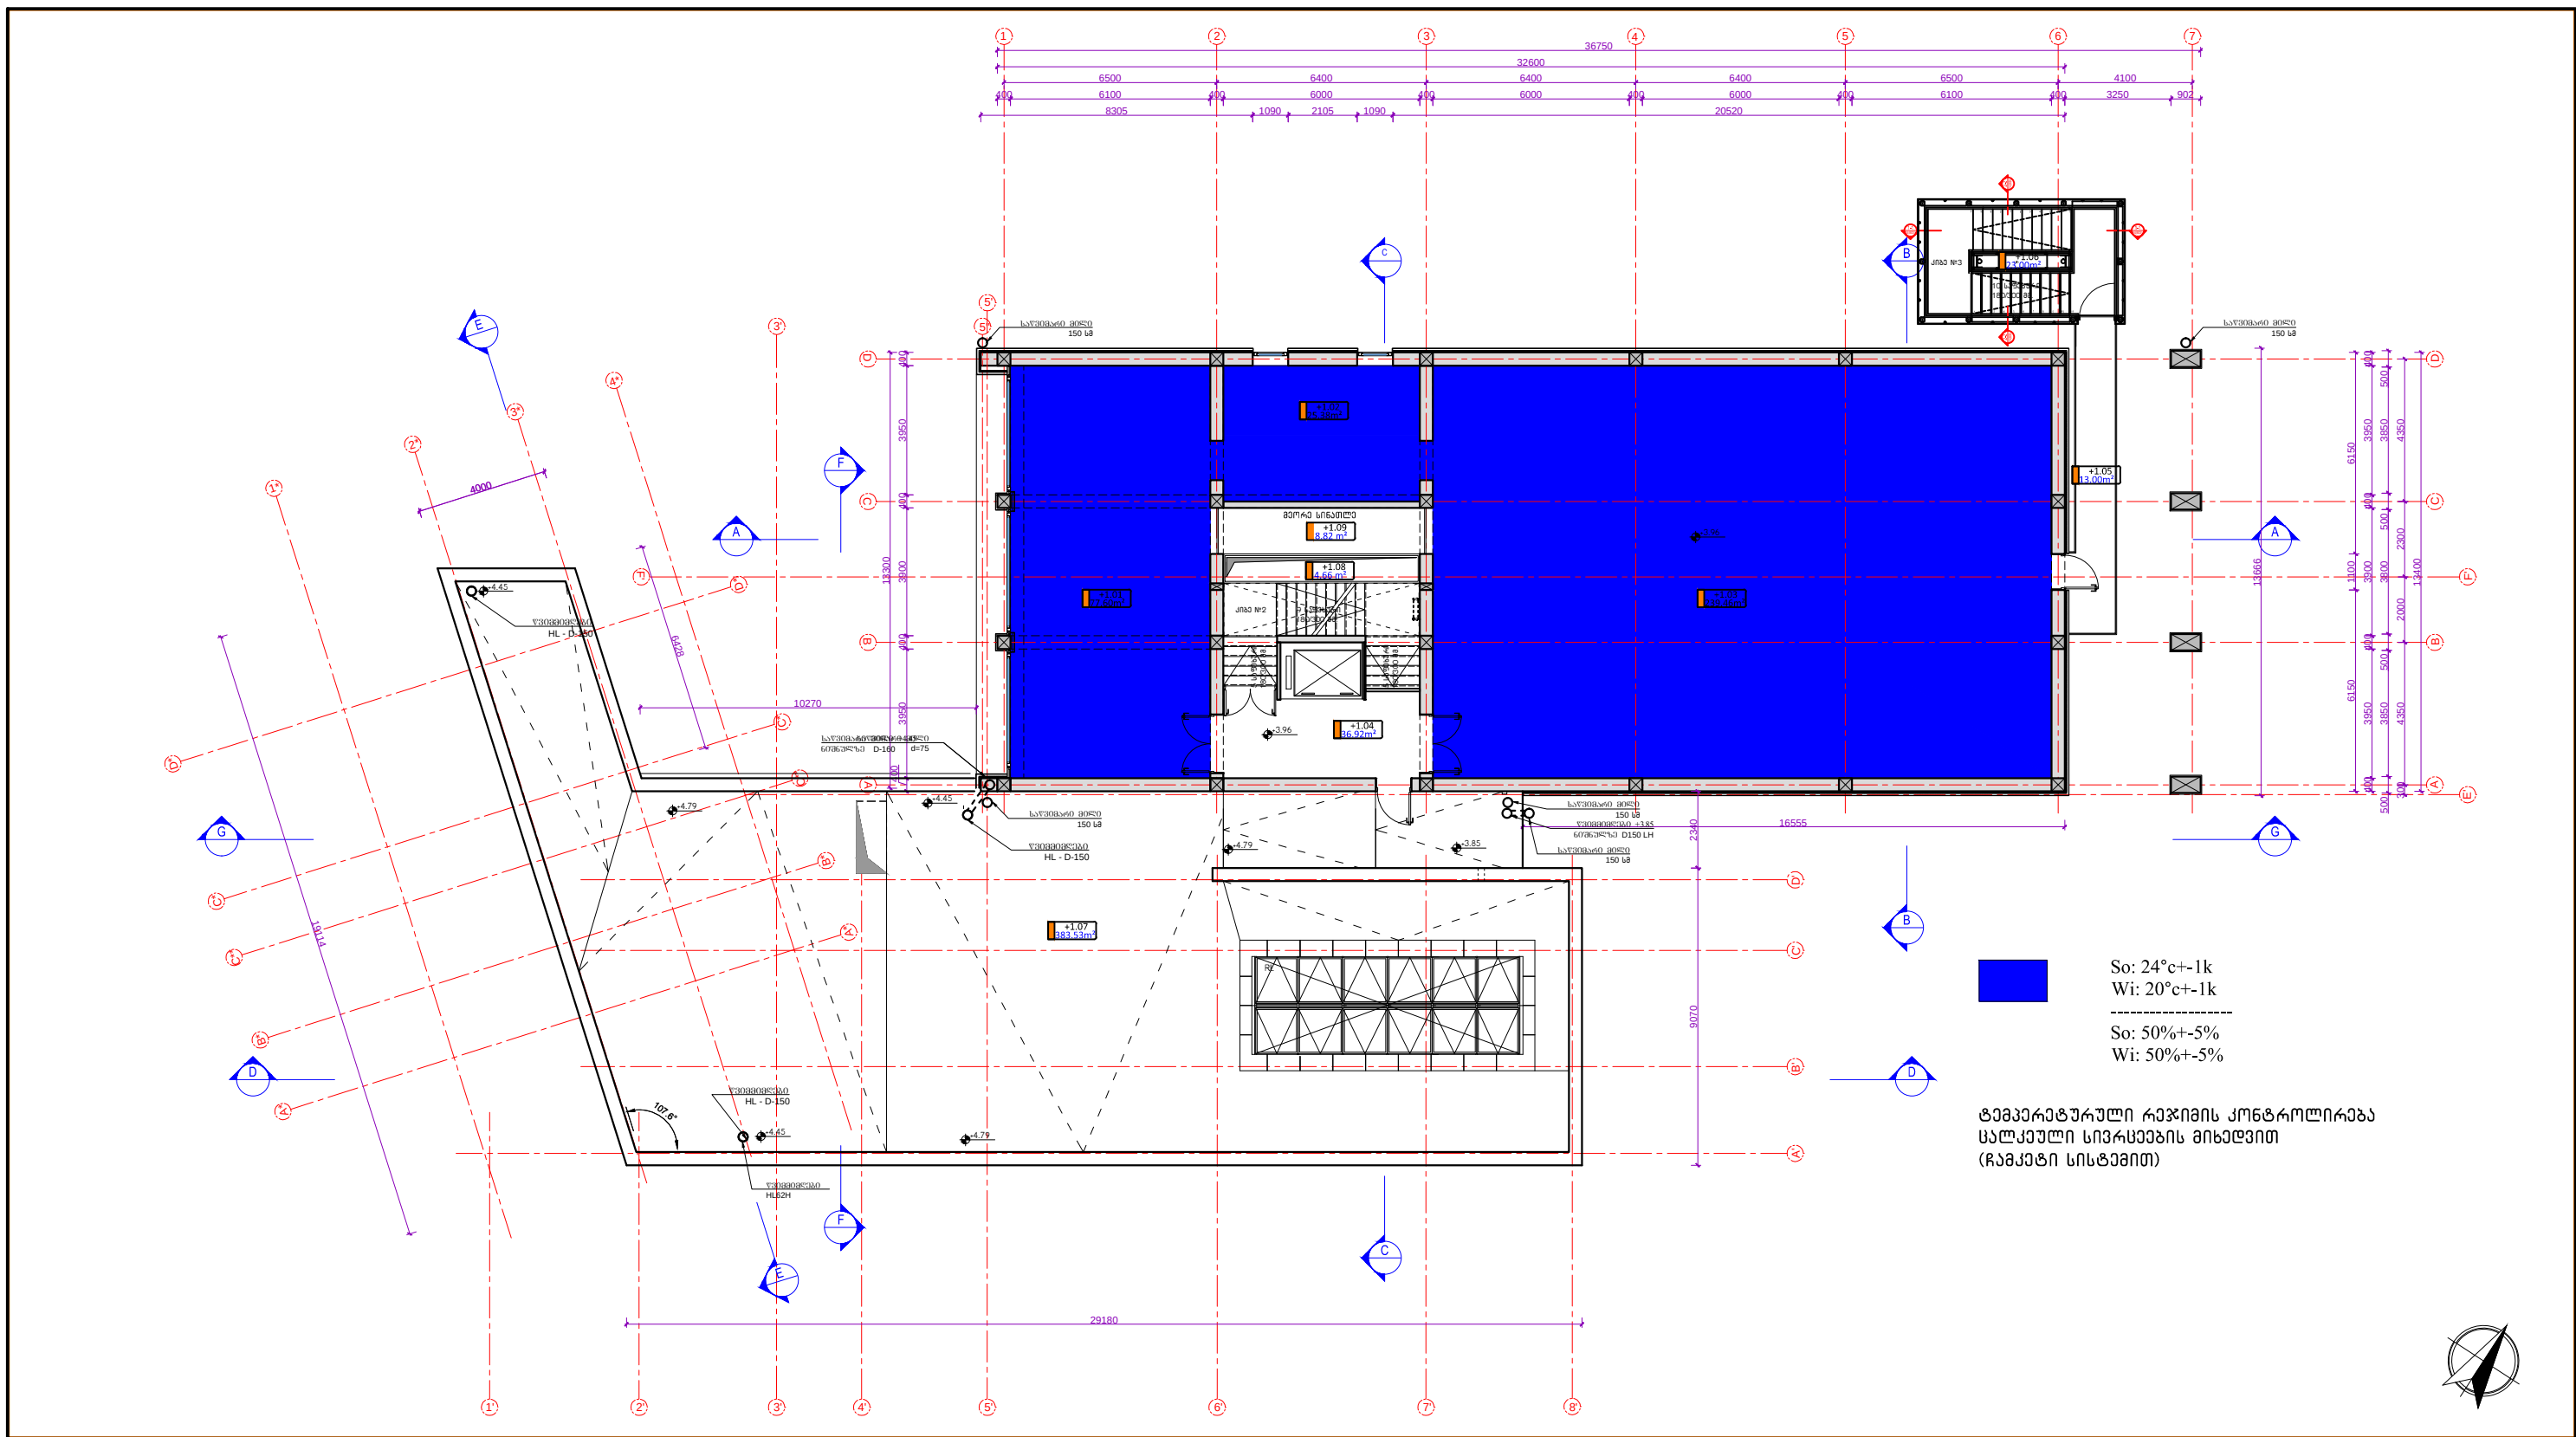

პროექტზე მუშაობდა:
საქართველოს ეროვნული მუზეუმის
არქიტექტურული ჯგუფი
www.museum.ge
Email:
museum_architects@museum.ge


პროექტის სახელწოდება:
ვანის არქეოლოგიური მუზეუმის
არქიტექტურული პროექტი
სტადია:
არქიტექტურული პროექტი

გვარდის დასახელება:
ტექნიკური რეჟიმის სქემა
(+3.96 ნიშნული)

ფორმატი:
მასშტაბი:
თარიღი:
22.04.2015

A3
1:200
ფურცელი:

040

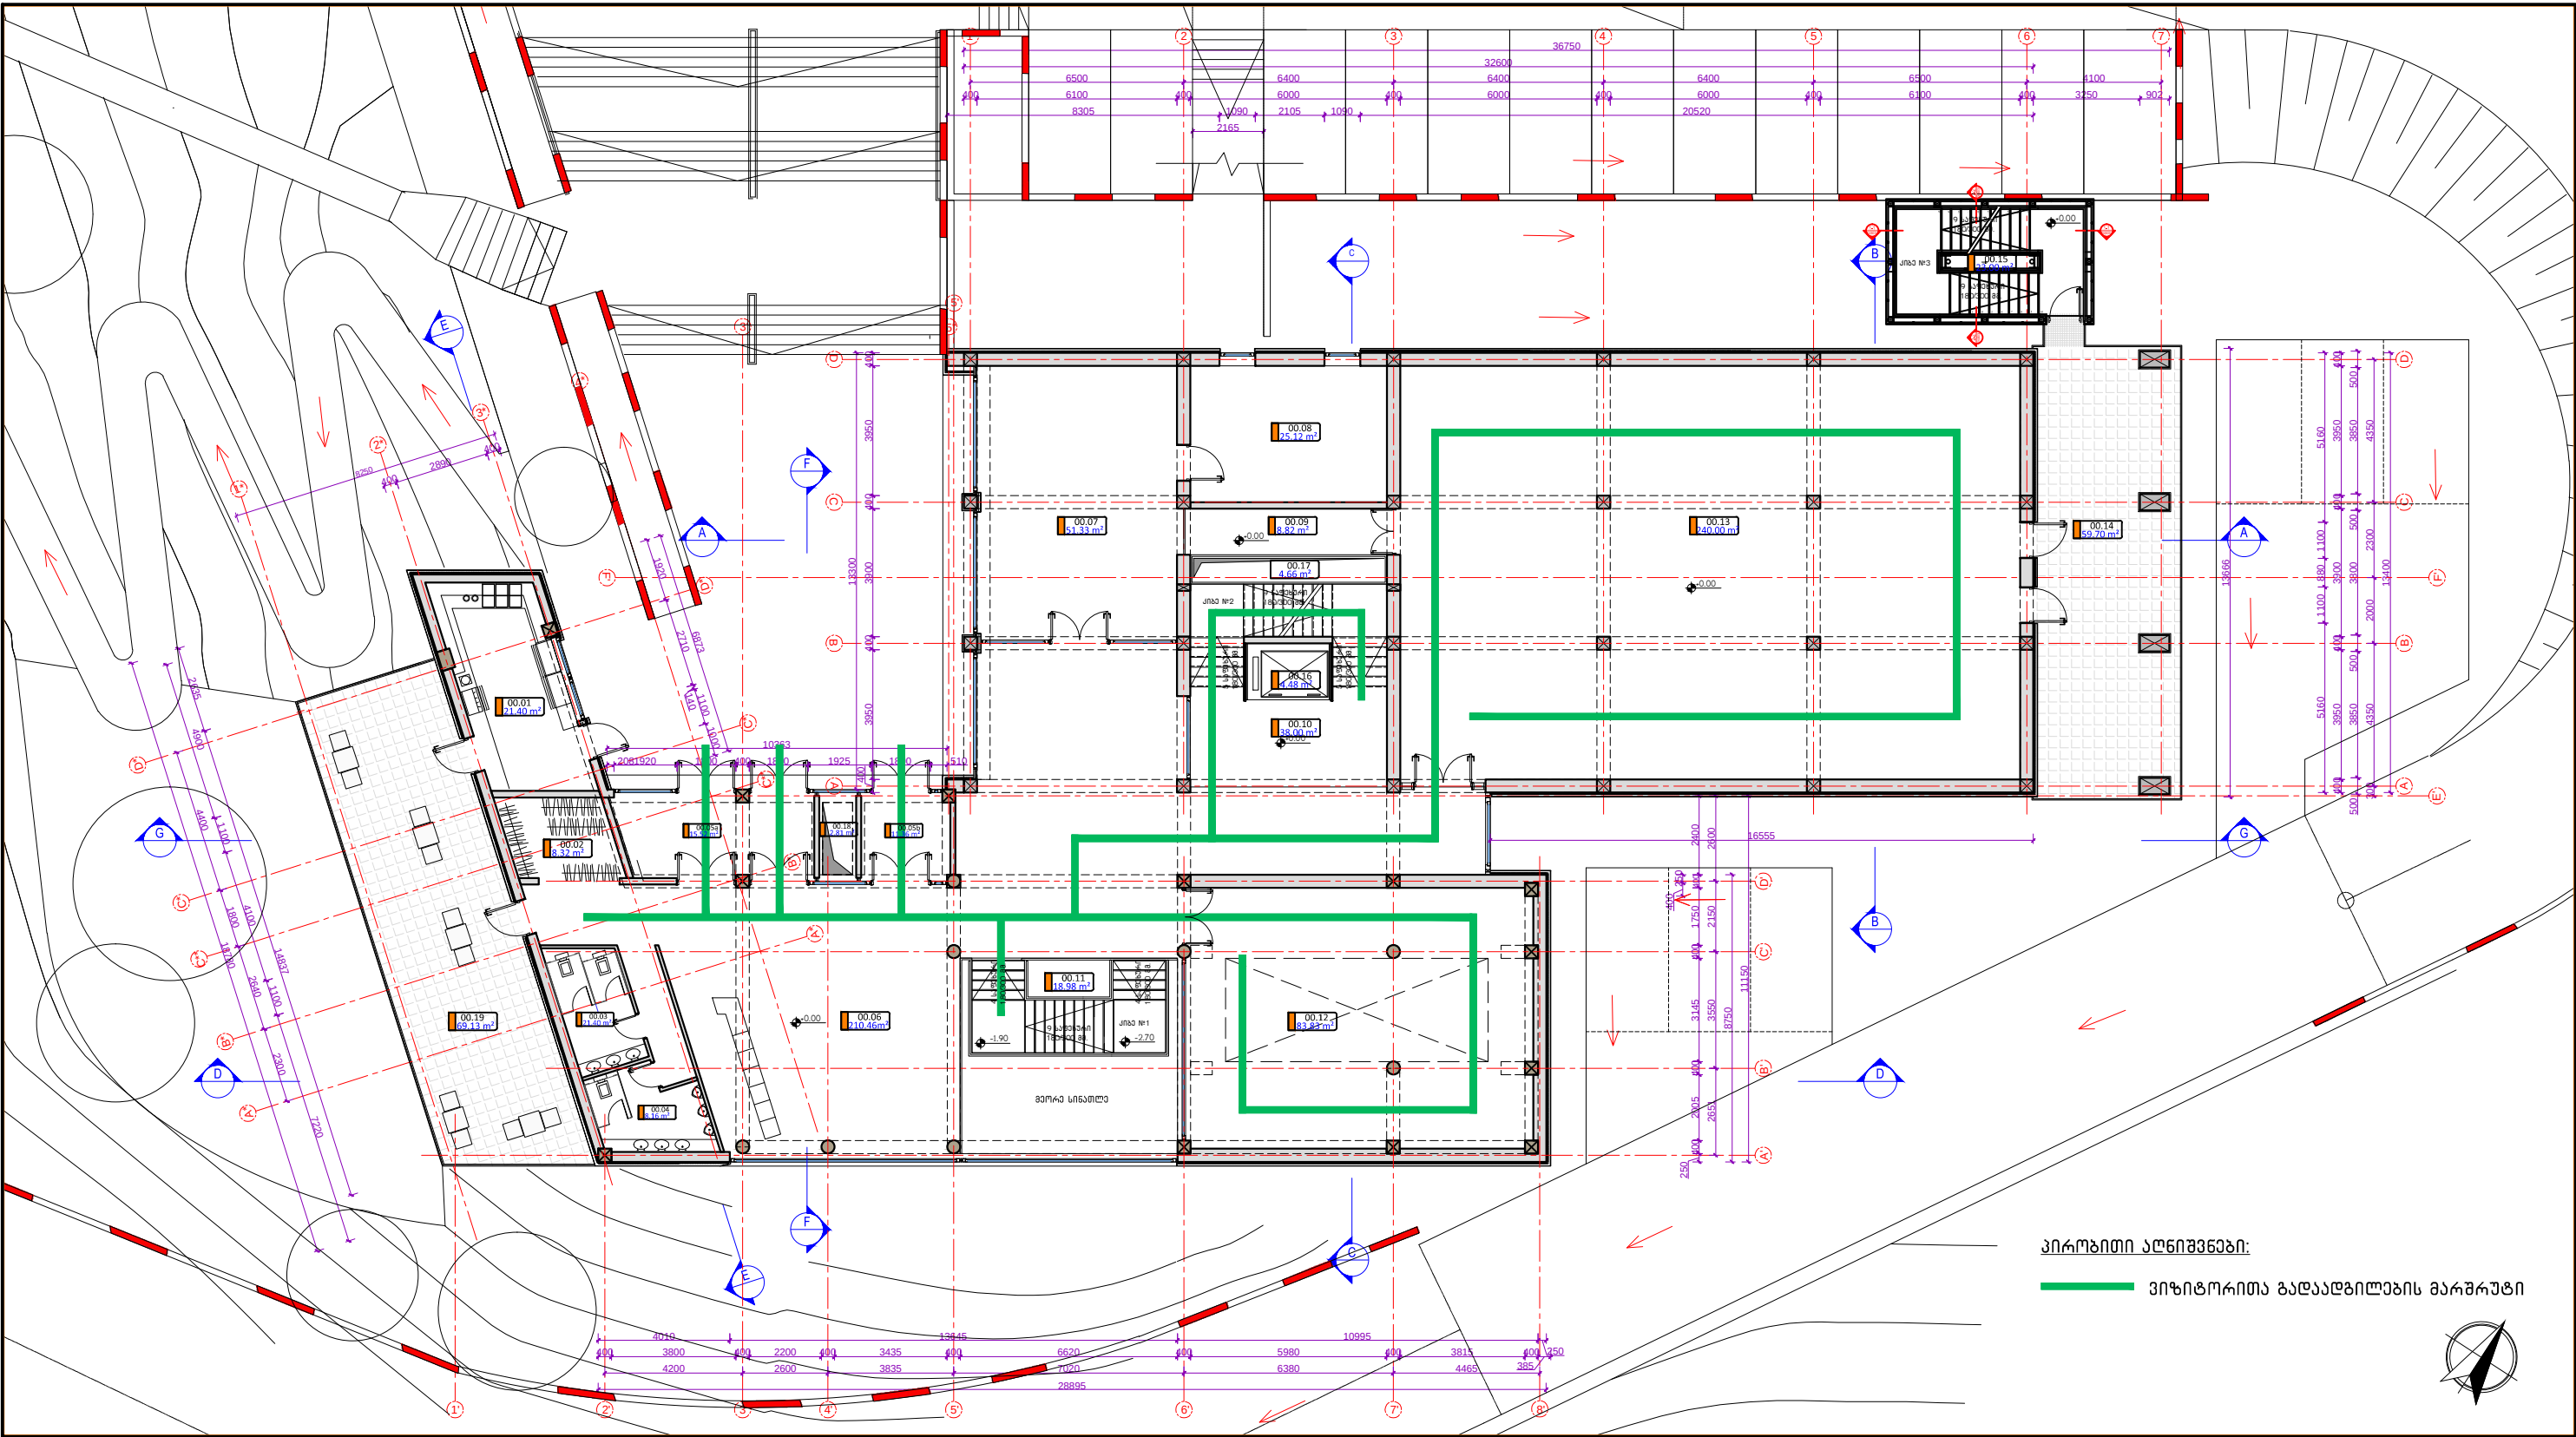

პროექტზე მუშაობდა:
საქართველოს ეროვნული მუზეუმის
არქიტექტურული ჯგუფი
www.museum.ge
Email:
museum_architects@museum.ge


პროექტის სახელწოდება:
ვანის არქეოლოგიური მუზეუმის
არქიტექტურული პროექტი
სტადია:
არქიტექტურული პროექტი

გვარდის დასახელება:
გეგმა გადაადგილების
მარშრუტებით
(0.00 ნიშნული)

ფორმატი:
მასშტაბი:
თარიღი:
22.04.2015

A3
1:200
ფურცელი:

გეგმა გადაადგილების მარშრუტით (-3.60 ნიშნული)

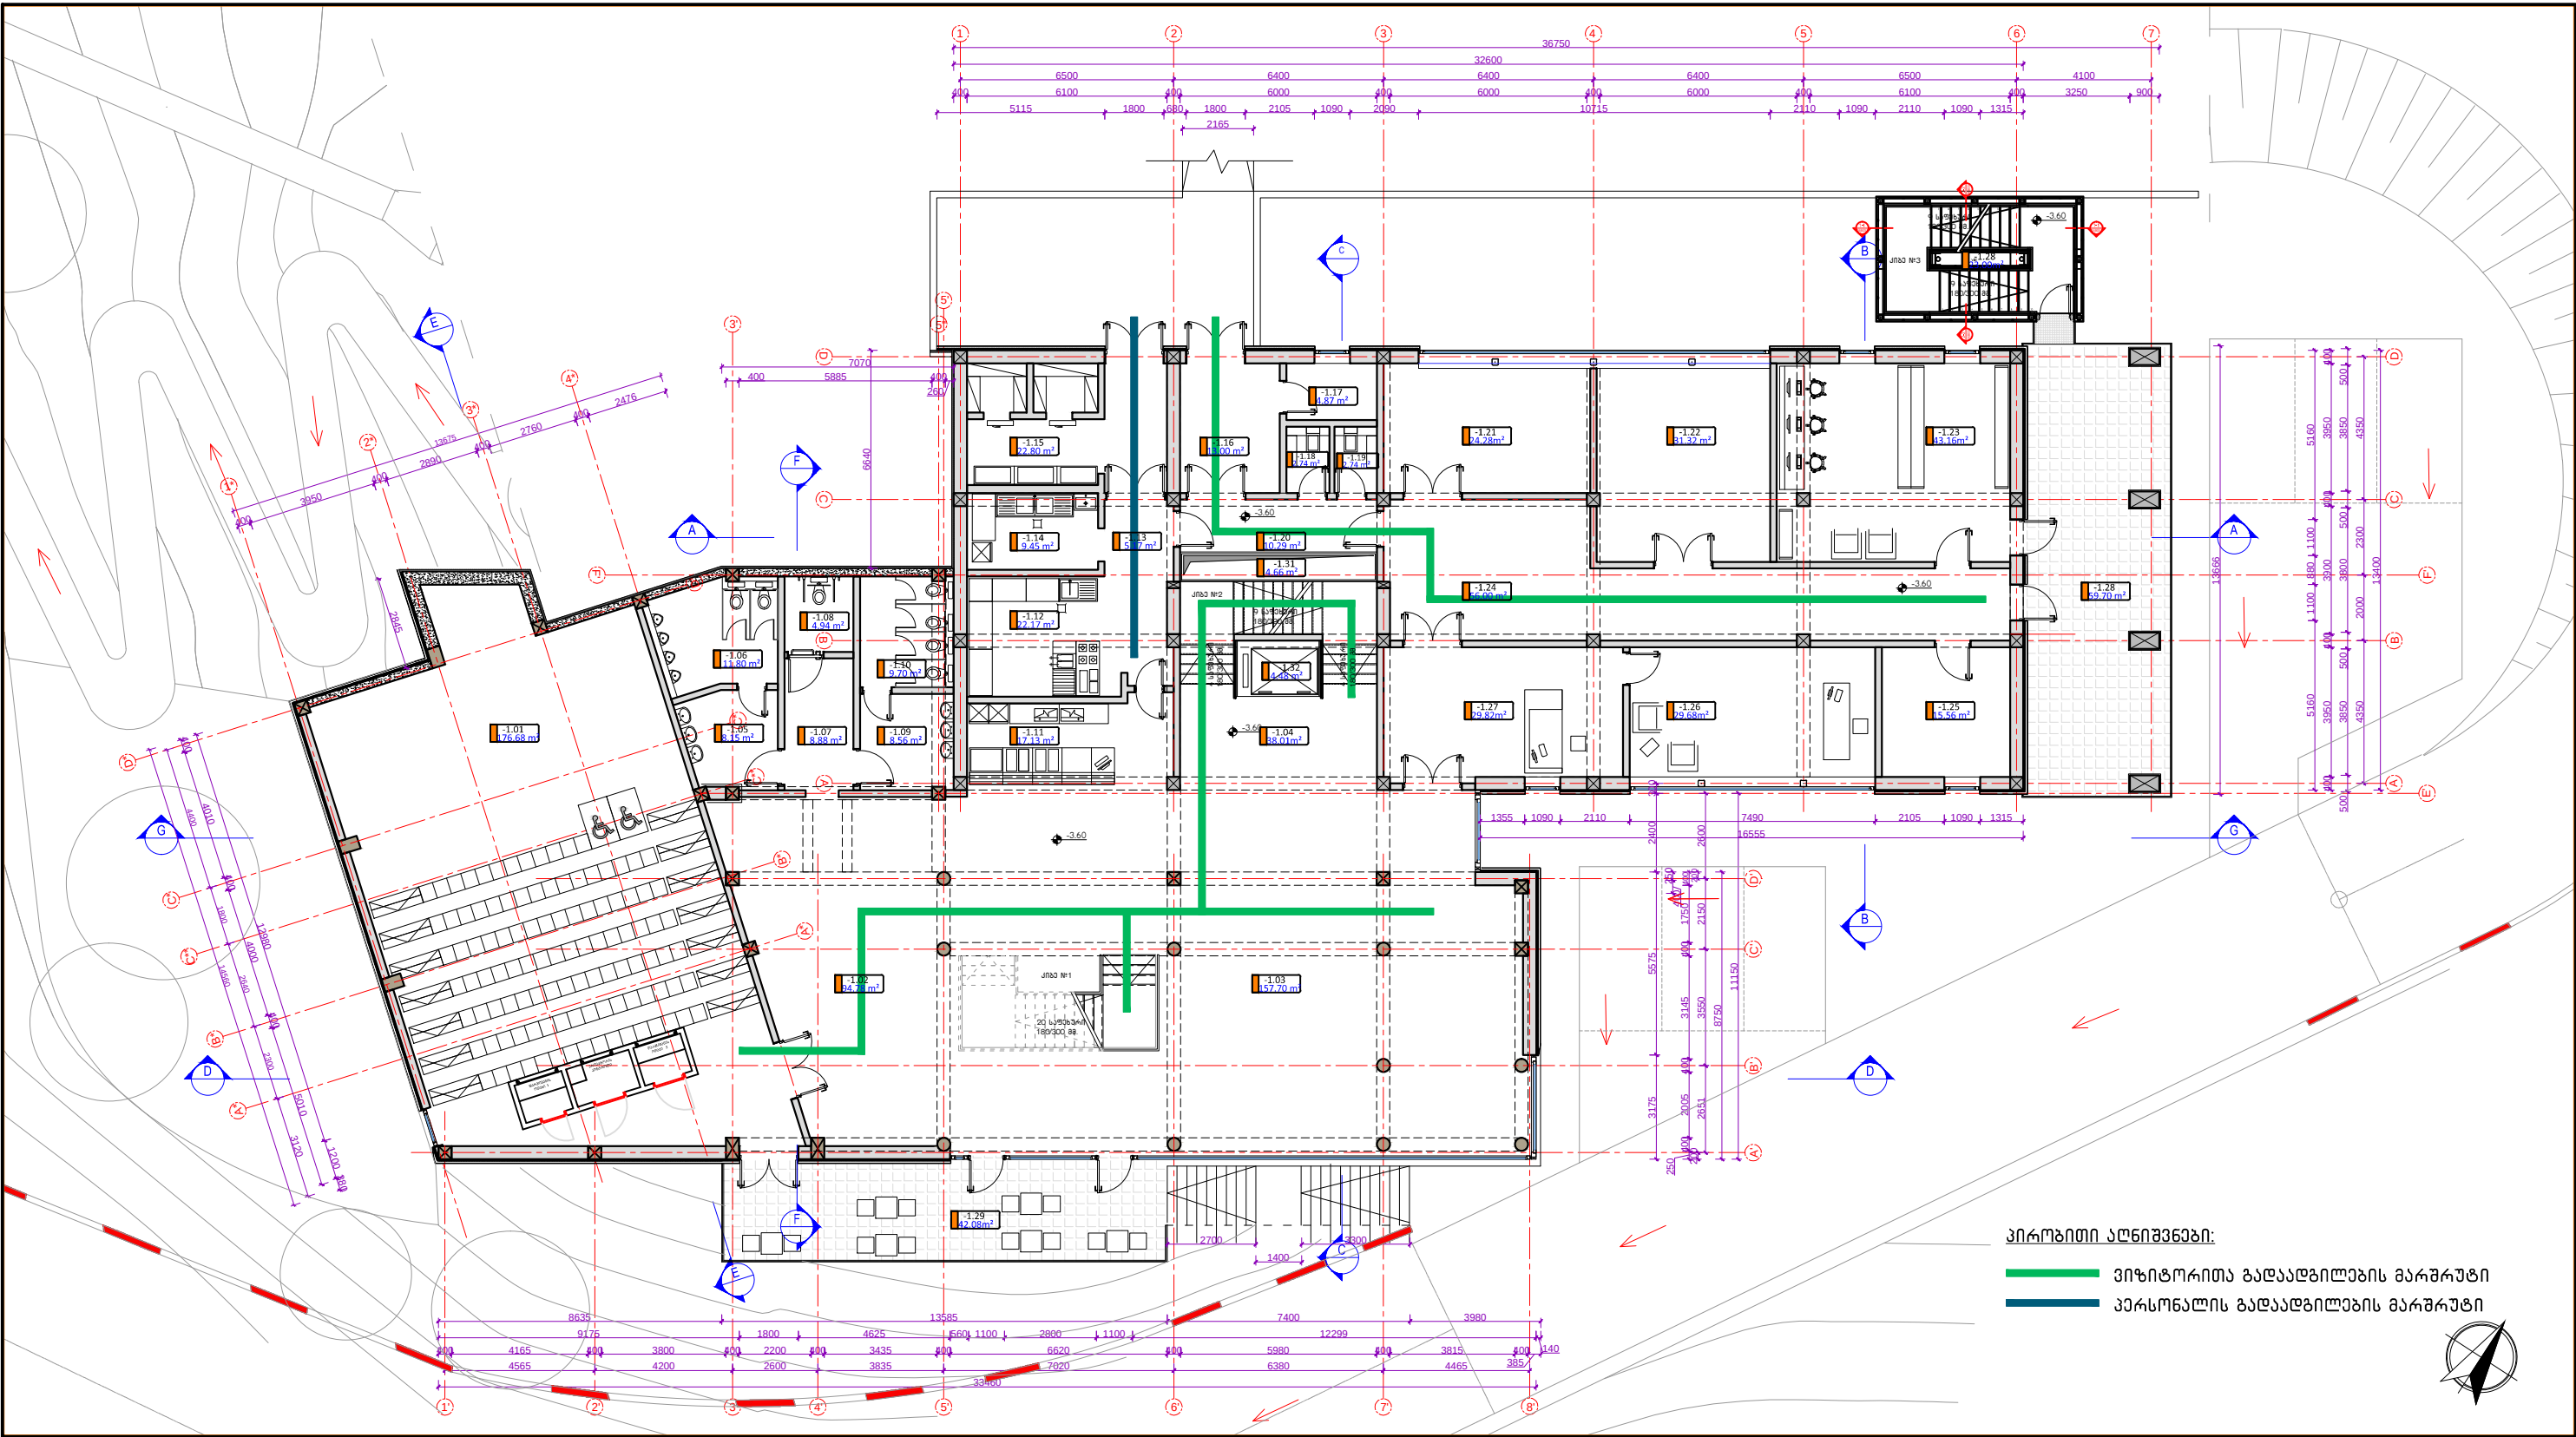

პროექტზე მუშაობდა:
საქართველოს ეროვნული მუზეუმის
არქიტექტურული ჯგუფი
www.museum.ge
Email:
museum_architects@museum.ge

პროექტის სახელწოდება:
ვანის არქეოლოგიური მუზეუმის
არქიტექტურული პროექტი
სტადია:
არქიტექტურული პროექტი


გვარდის დასახელება:
გეგმა გადაადგილების
მარშრუტით
(-3.60 ნიშნული)

ფორმატი:
მასშტაბი:
თარიღი:
22.04.2015

A3
1:200
ფურცელი:

042

გეგმა გადაადგილების მარშრუტებით (-7.20 ნიშნული)

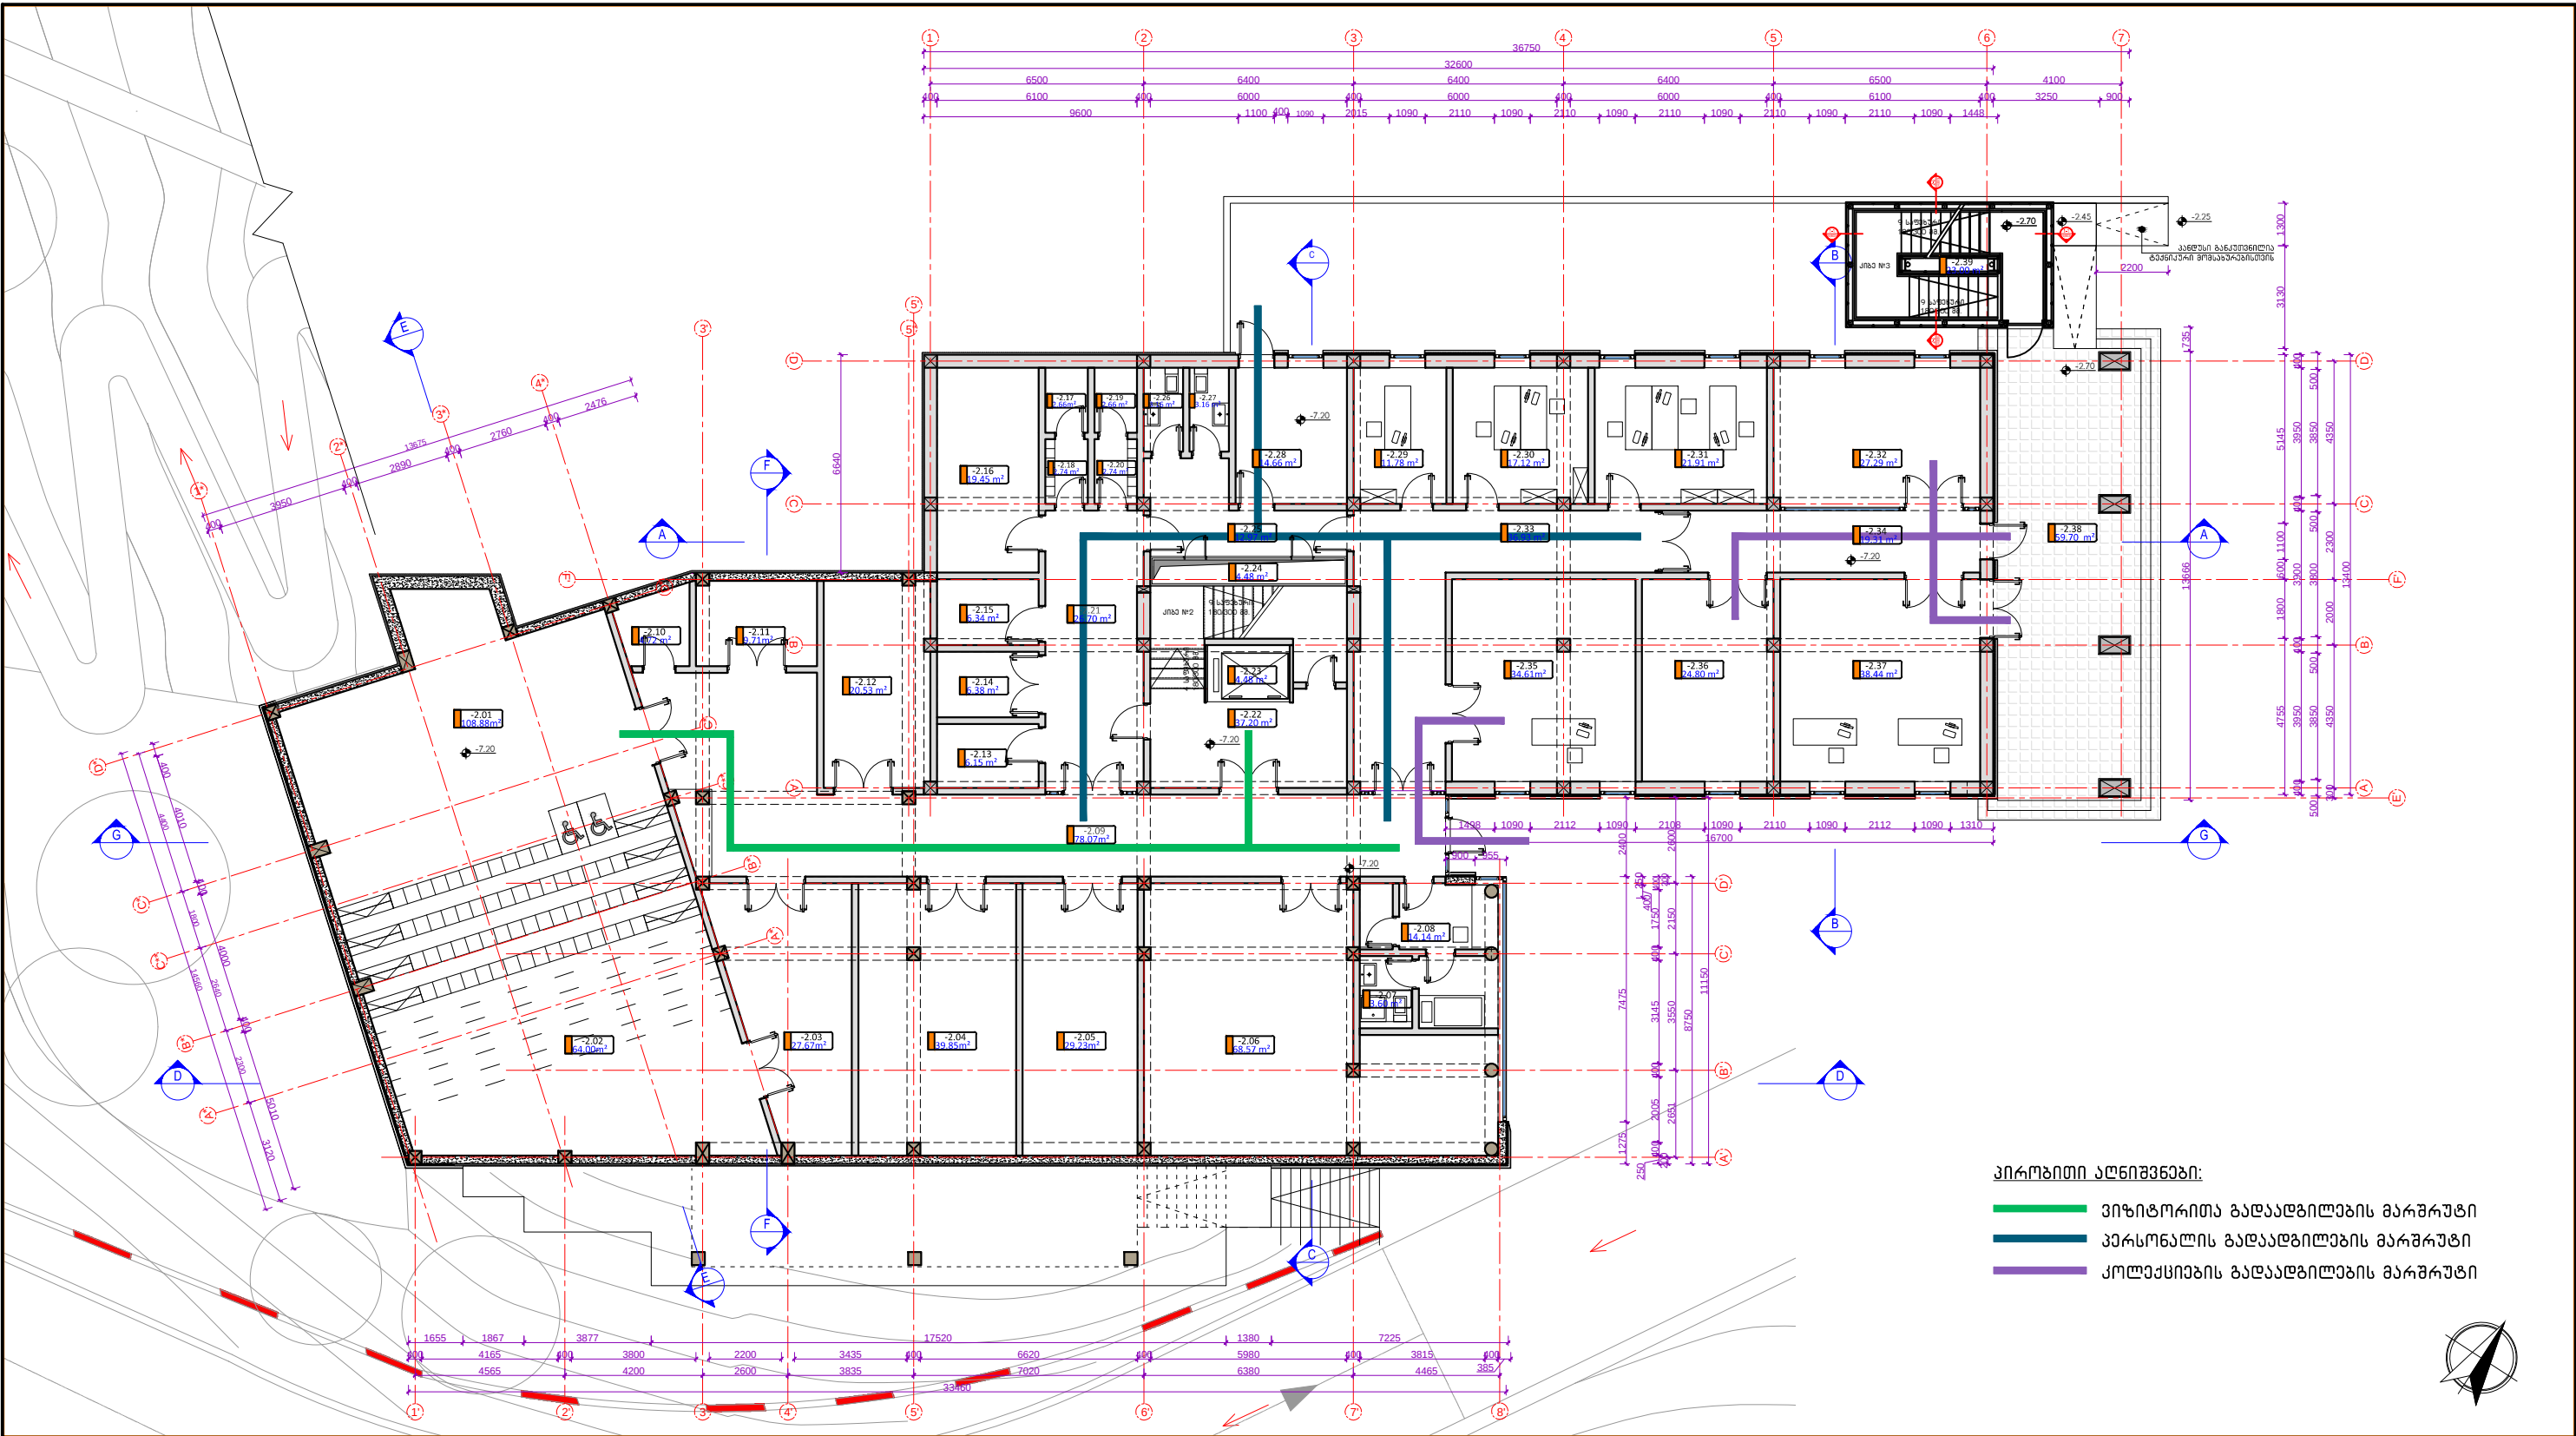

პროექტზე მუშაობდა:
საქართველოს ეროვნული მუზეუმის
არქიტექტურული ჯგუფი
www.museum.ge
Email:
museum_architects@museum.ge


პროექტის სახელწოდება:
ვანის არქეოლოგიური მუზეუმის
არქიტექტურული პროექტი
სტადიის:
არქიტექტურული პროექტი

გვარდის დასახელება:
გეგმა გადაადგილების
მარშრუტით
(-7.20 ნიშნული)

ფორმატი:
მასშტაბი:
თარიღი:
22.04.2015

A3
1:200
ფურცელი:

043

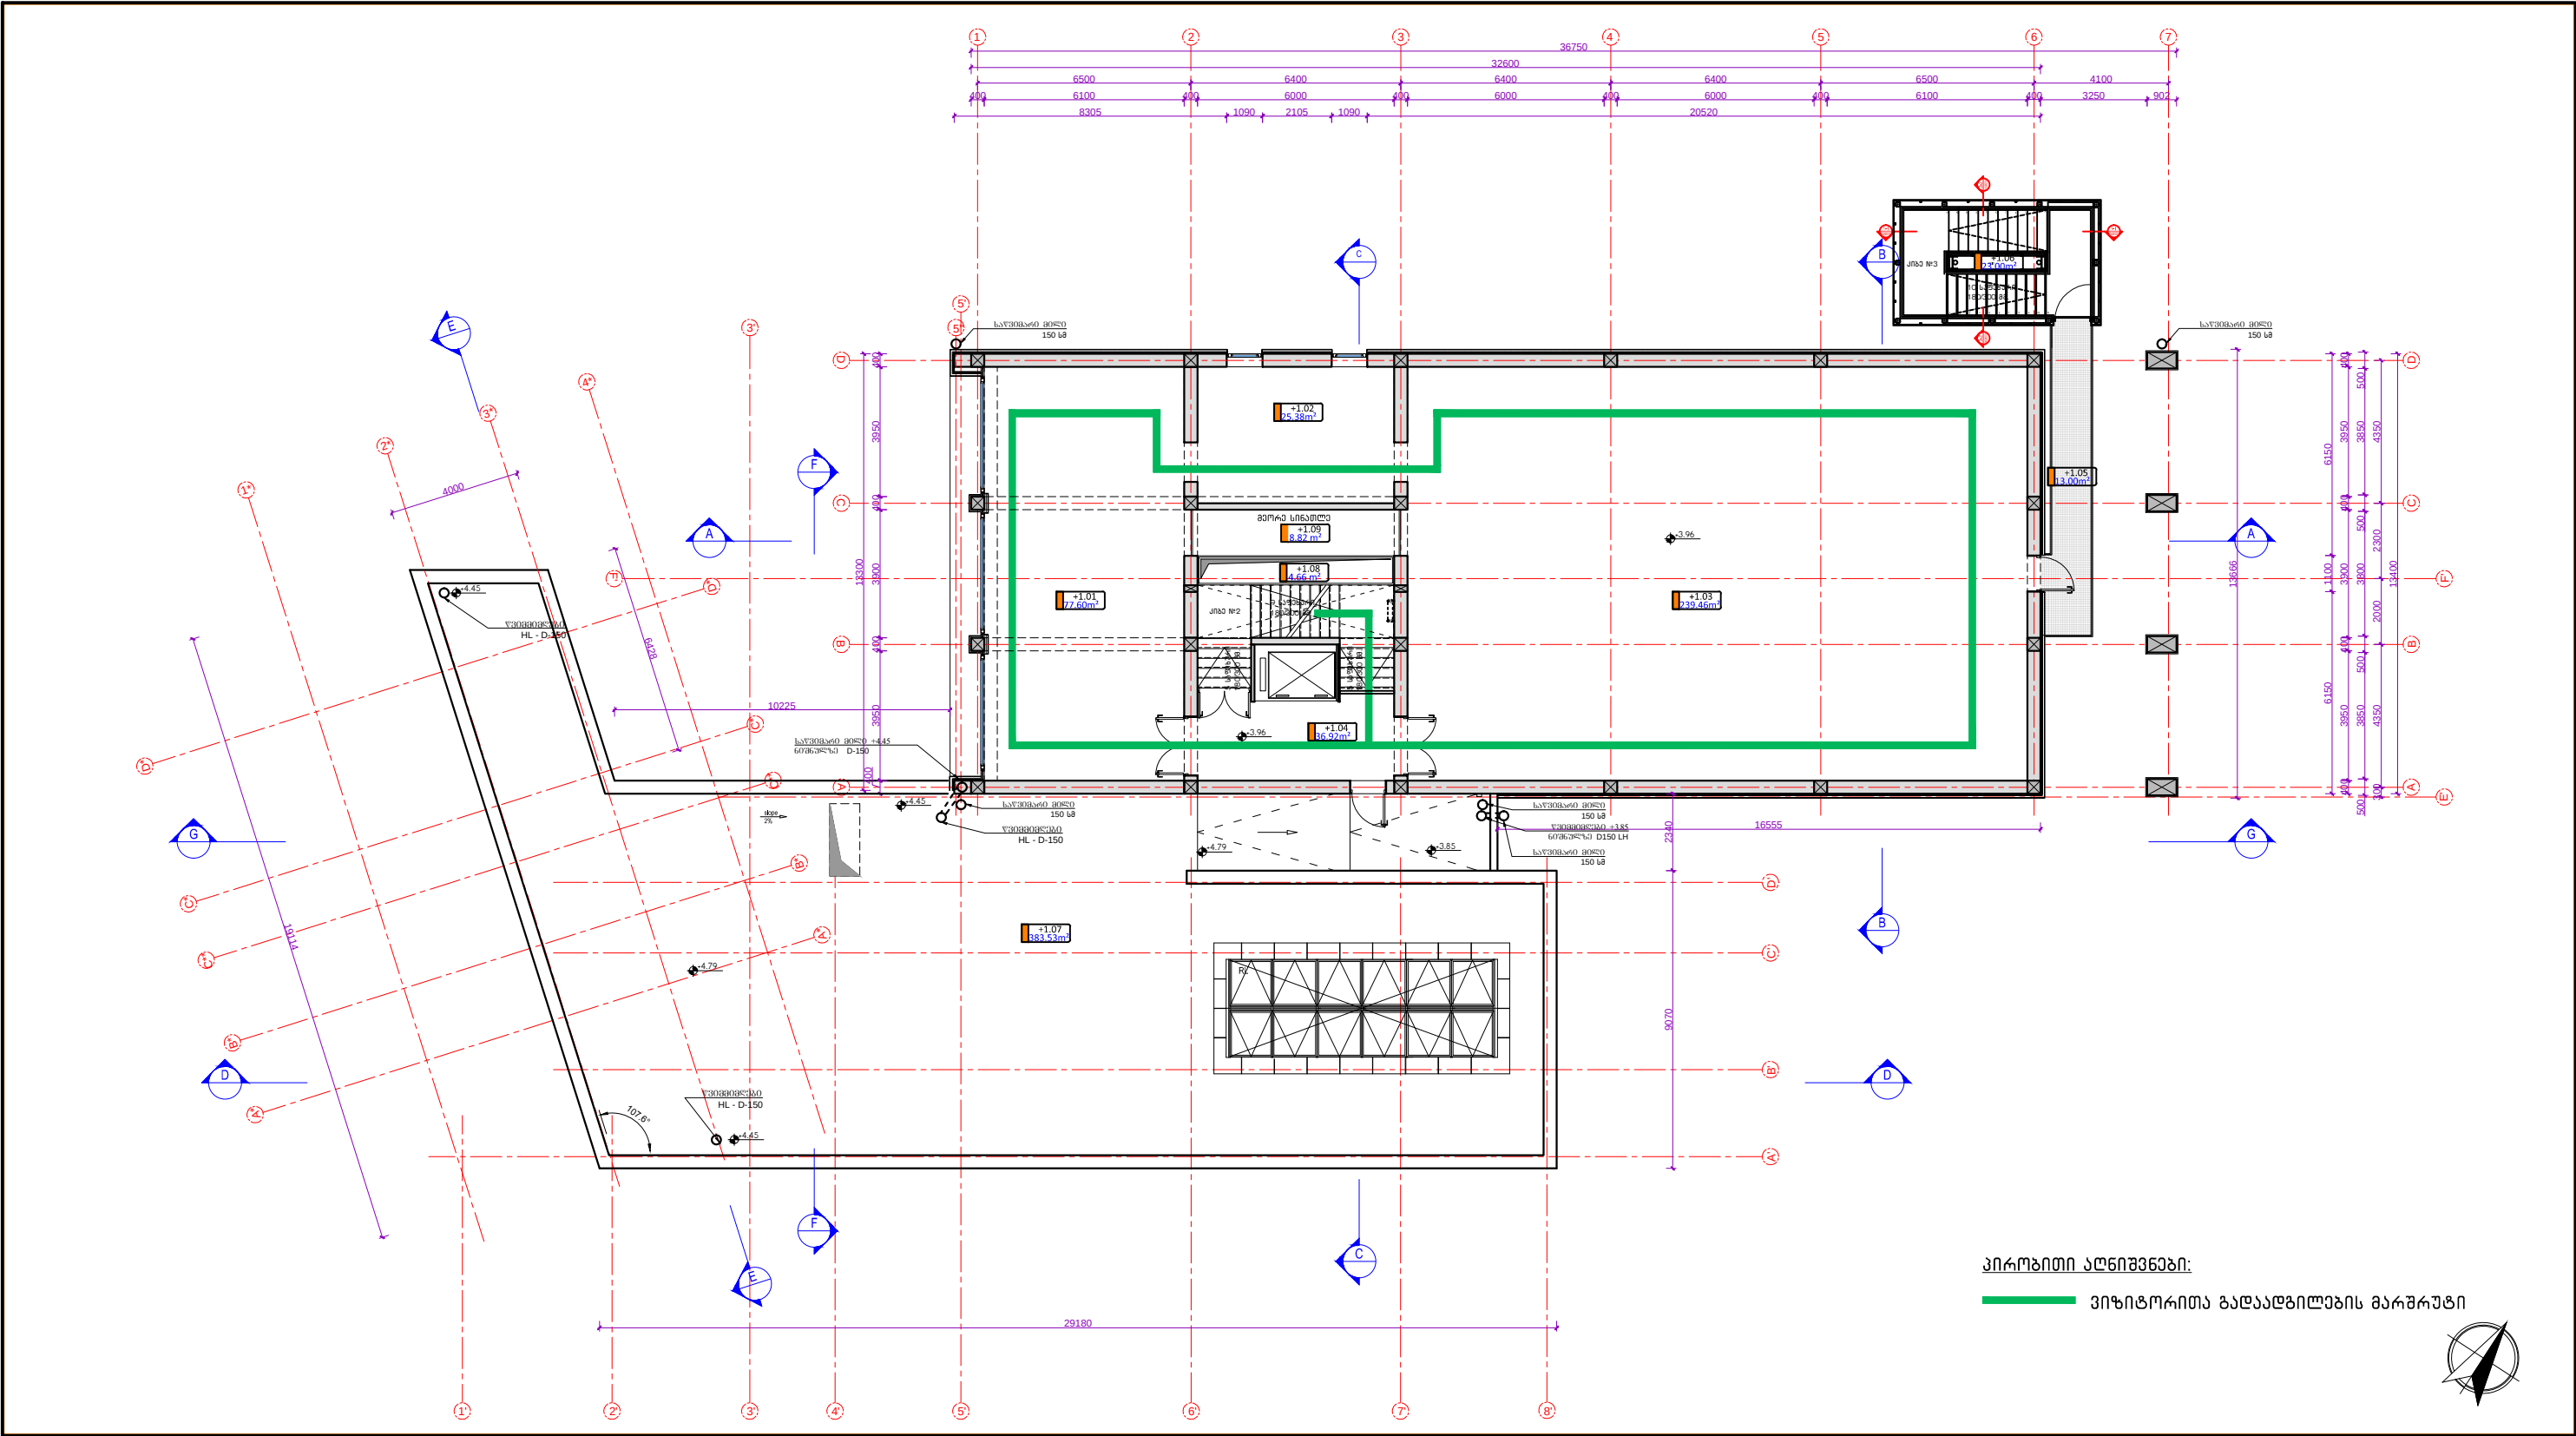

პროექტის აღნიშვნები:
— ვიზიტორთა გადაადგილების მარშრუტი



პროექტის მუშაობა:
საქართველოს ეროვნული მუზეუმის
არქიტექტურული ჯგუფი
www.museum.ge
Email:
museum_architects@museum.ge

პროექტის სახელწოდება:
ვანის არქეოლოგიური მუზეუმის
არქიტექტურული პროექტი
სტადია:
არქიტექტურული პროექტი


გვერდის დასახელება:
გეგმა გადაადგილების
მარშრუტით
(+3.96 ნიშნული)

ფორმატი:
მასშტაბი:
თარიღი:
22.04.2015

A3
1:200

ფურცელი:

044

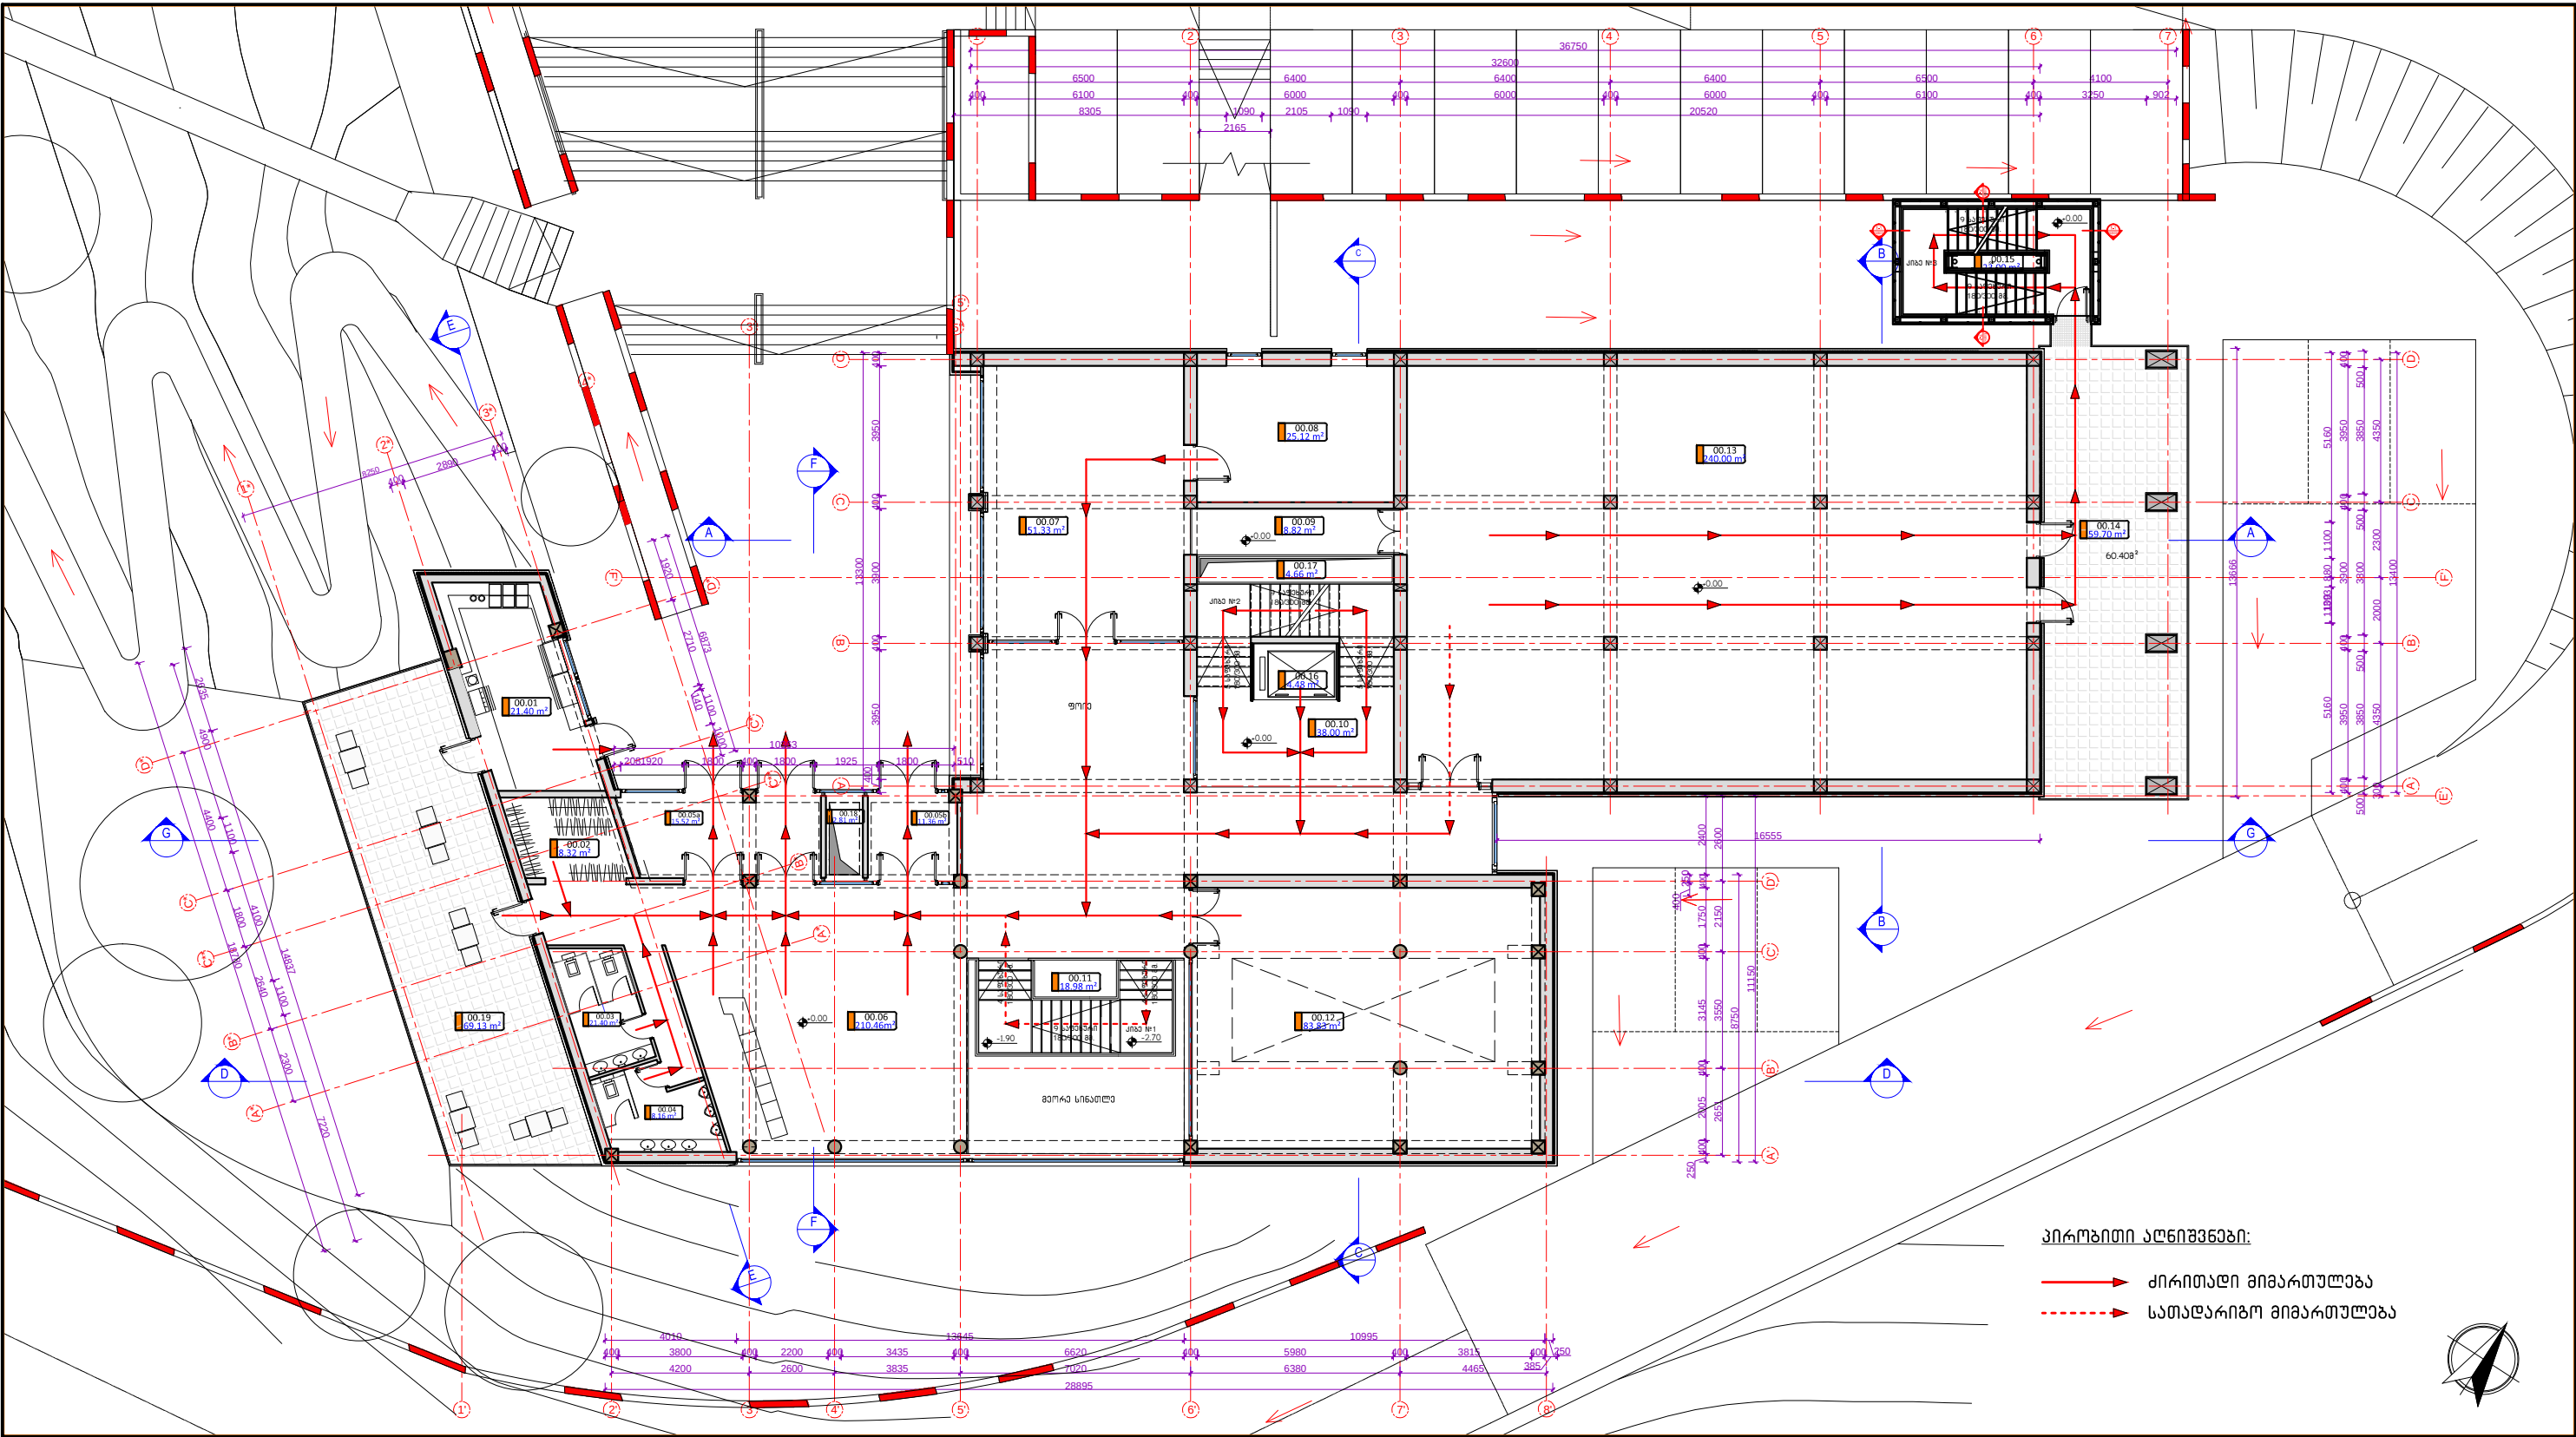



საქართველოს ეროვნული მუზეუმი
GEORGIAN NATIONAL MUSEUM

პროექტზე მუშაობდა:

საქართველოს ეროვნული მუზეუმის
არქიტექტურული ჯგუფი

www.museum.ge

Email:
museum_architects@museum.ge

პროექტის სახელწოდება:

ვანის არქეოლოგიური მუზეუმის
არქიტექტურული პროექტი

სტადია:

არქიტექტურული პროექტი

გვარდის დასახელება:

სახანძრო ევაკუაციის სქემა
(0.00 ნიშნული)

ფორმატი:

მასშტაბი:


A3
1:200

თარიღი:

ფურცელი:


22.04.2015

სახანძრო ევაკუაციის სქემა (-3.60 ნიშნული)

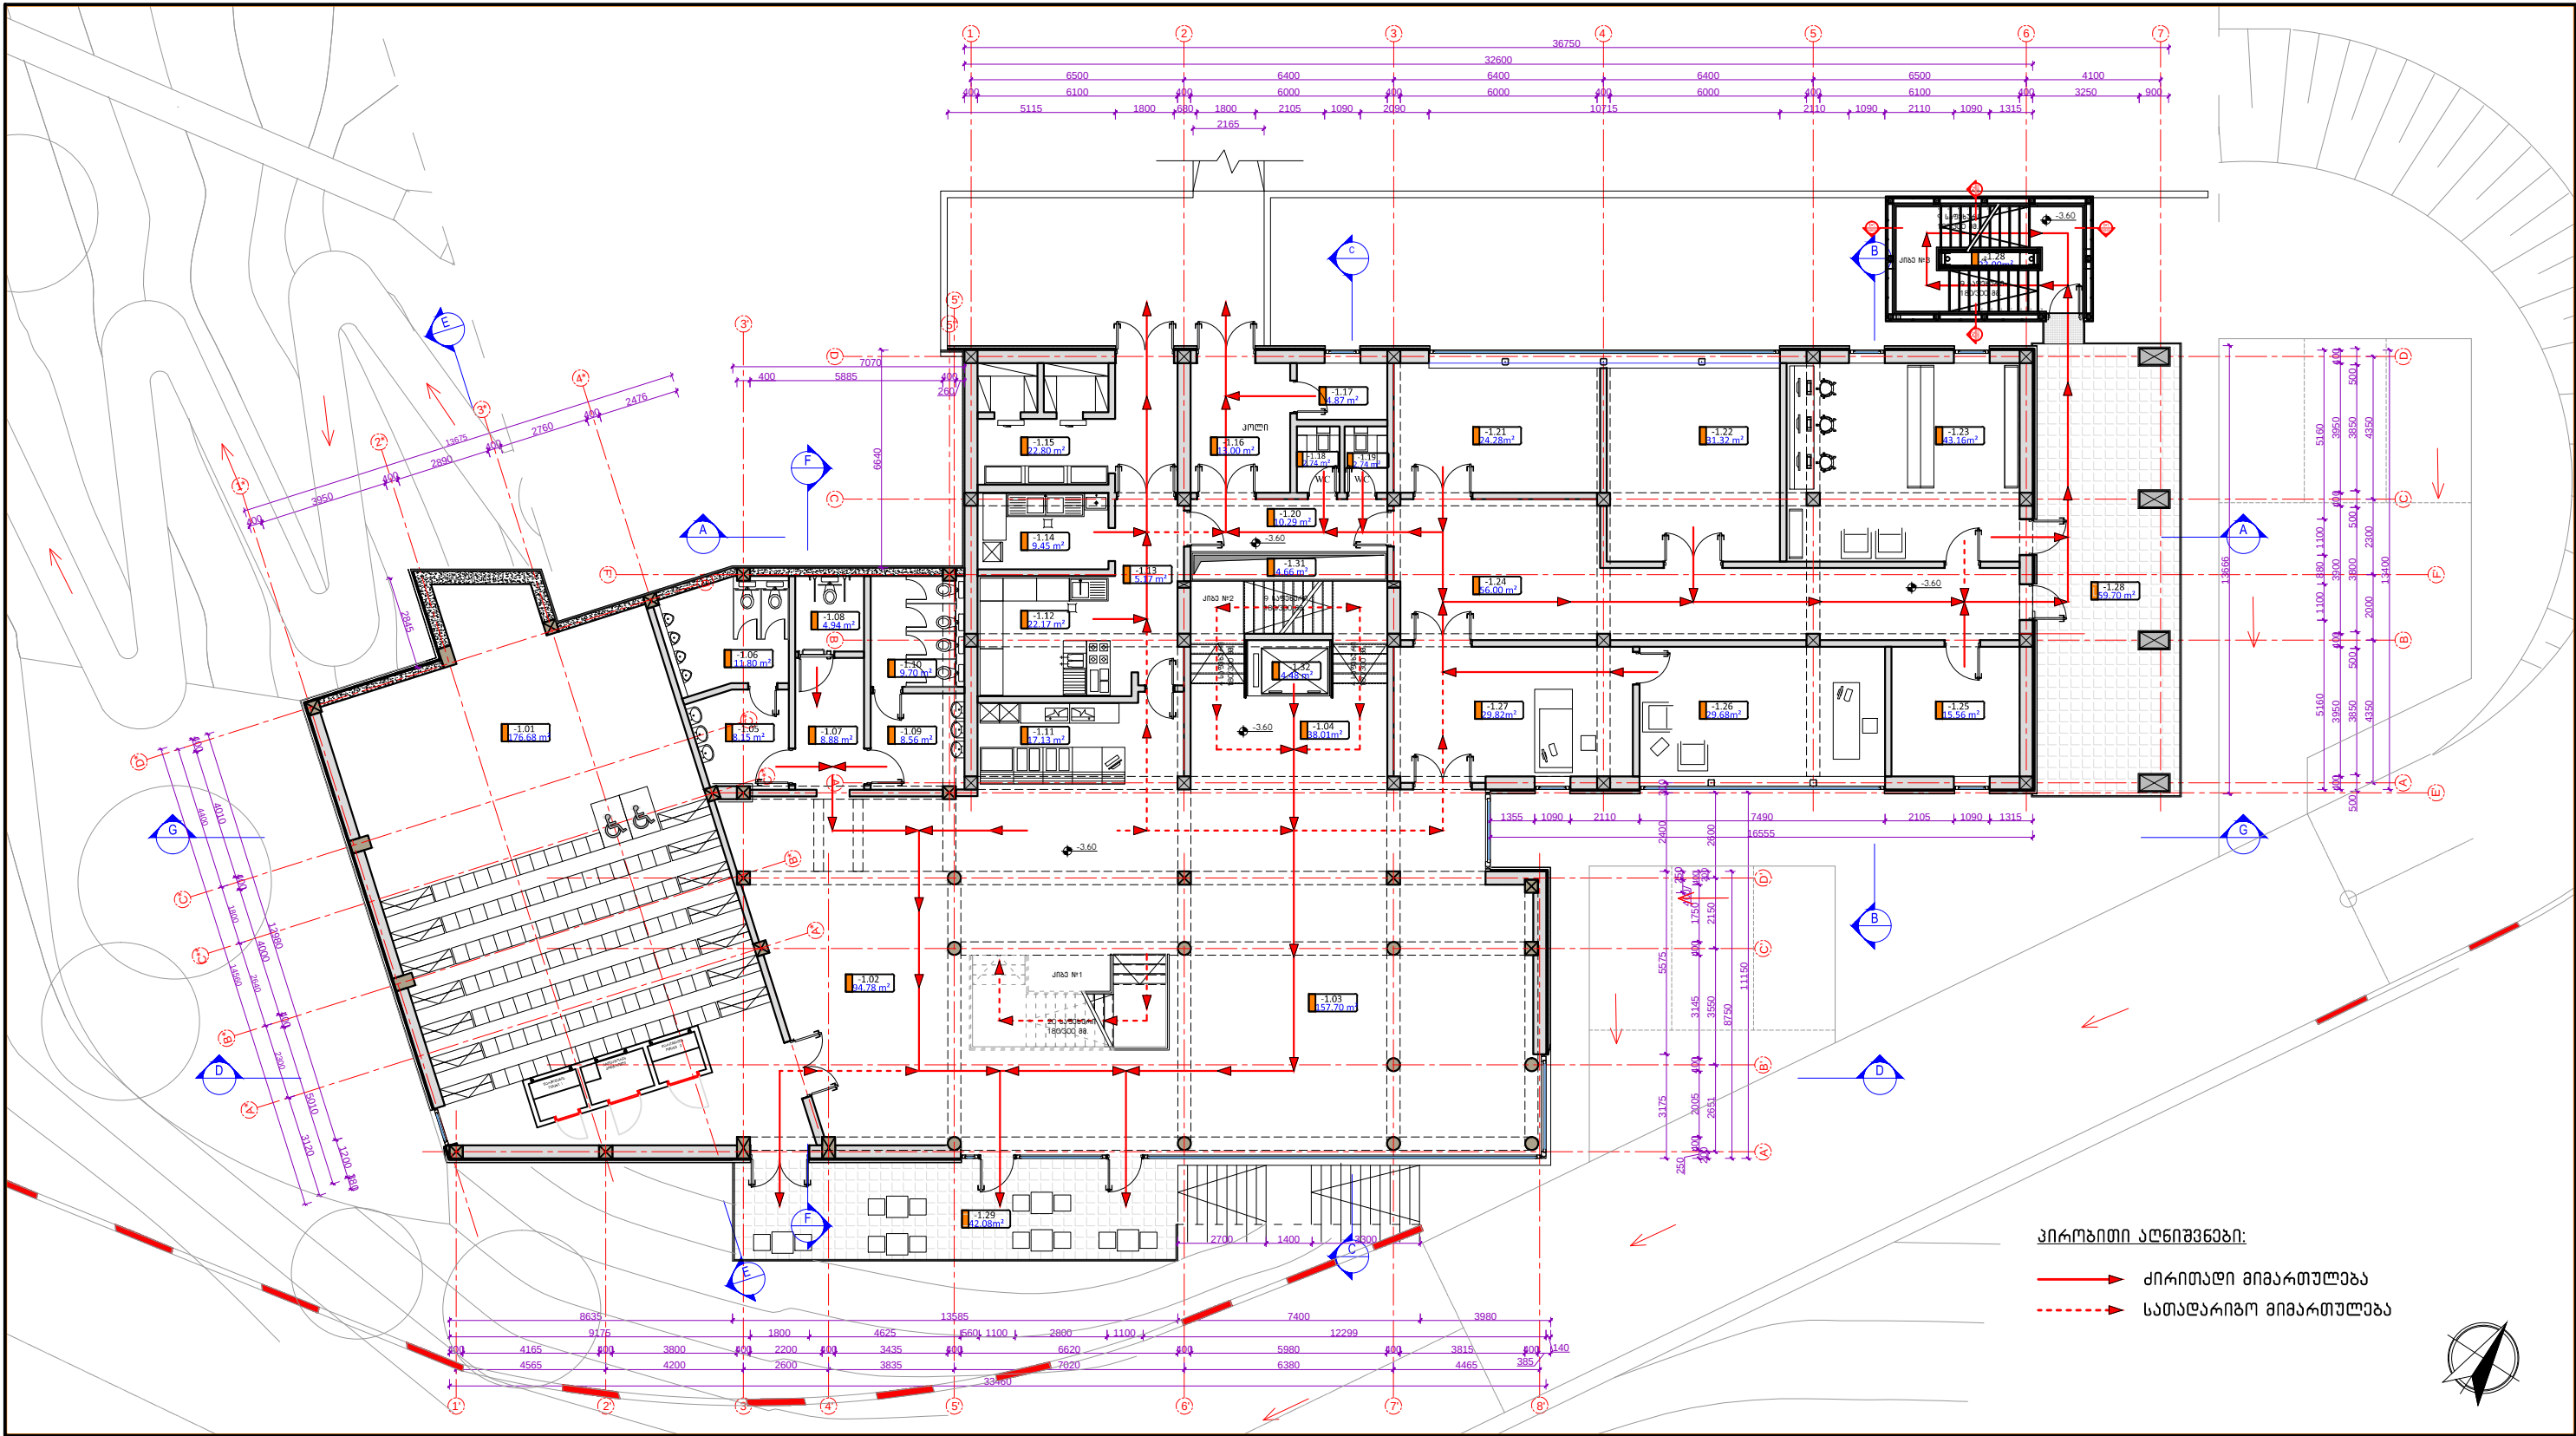

IDA/RDPII/CS/CQS/07-2014

სახანძრო ევაკუაციის სქემა (-7.20 ნიშნული)

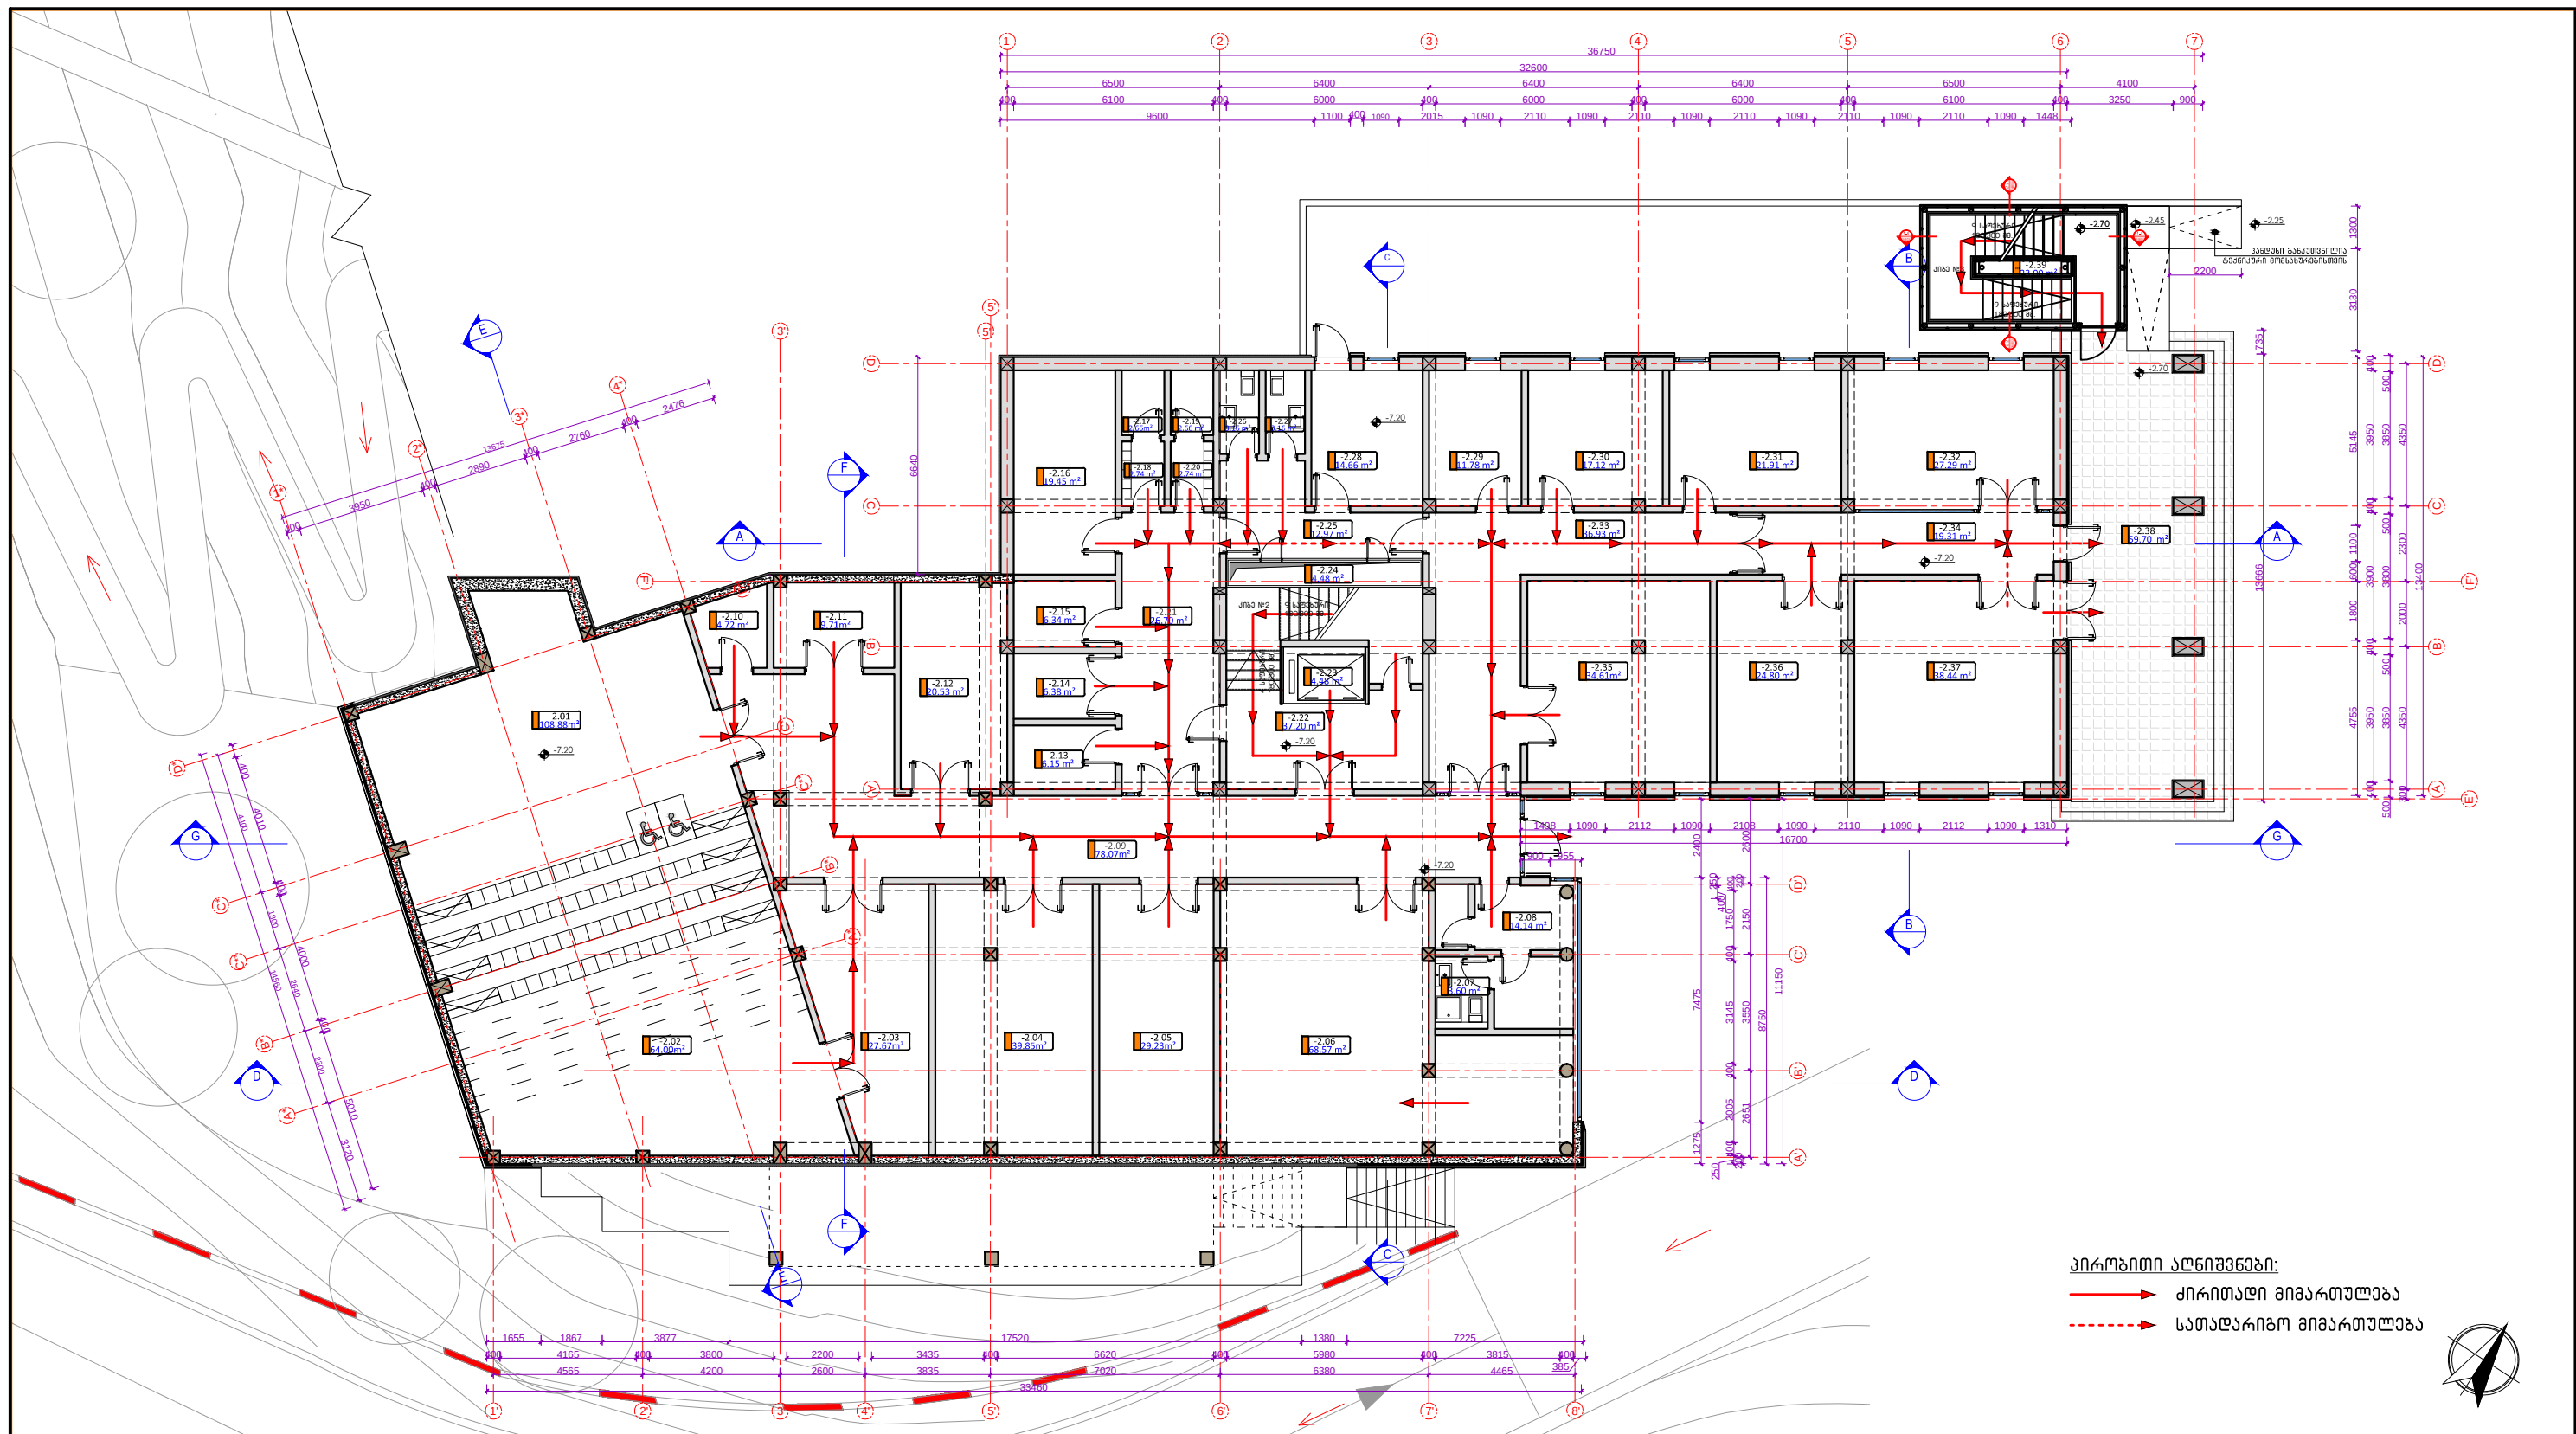

პროექტზე მუშაობდა:
საქართველოს ეროვნული მუზეუმის
არქიტექტურული ჯგუფი
www.museum.ge
Email:
museum_architects@museum.ge

პროექტის სახელწოდება:
ვანის არქეოლოგიური მუზეუმის
არქიტექტურული პროექტი
სტადია:
არქიტექტურული პროექტი


გვერდის დასახელება:
სახანძრო ევაკუაციის სქემა
(-7.20 ნიშნული)

ფორმატი:
მასშტაბი:
თარიღი:

A3
1:200
22.04.2015

ფურცელი:

047

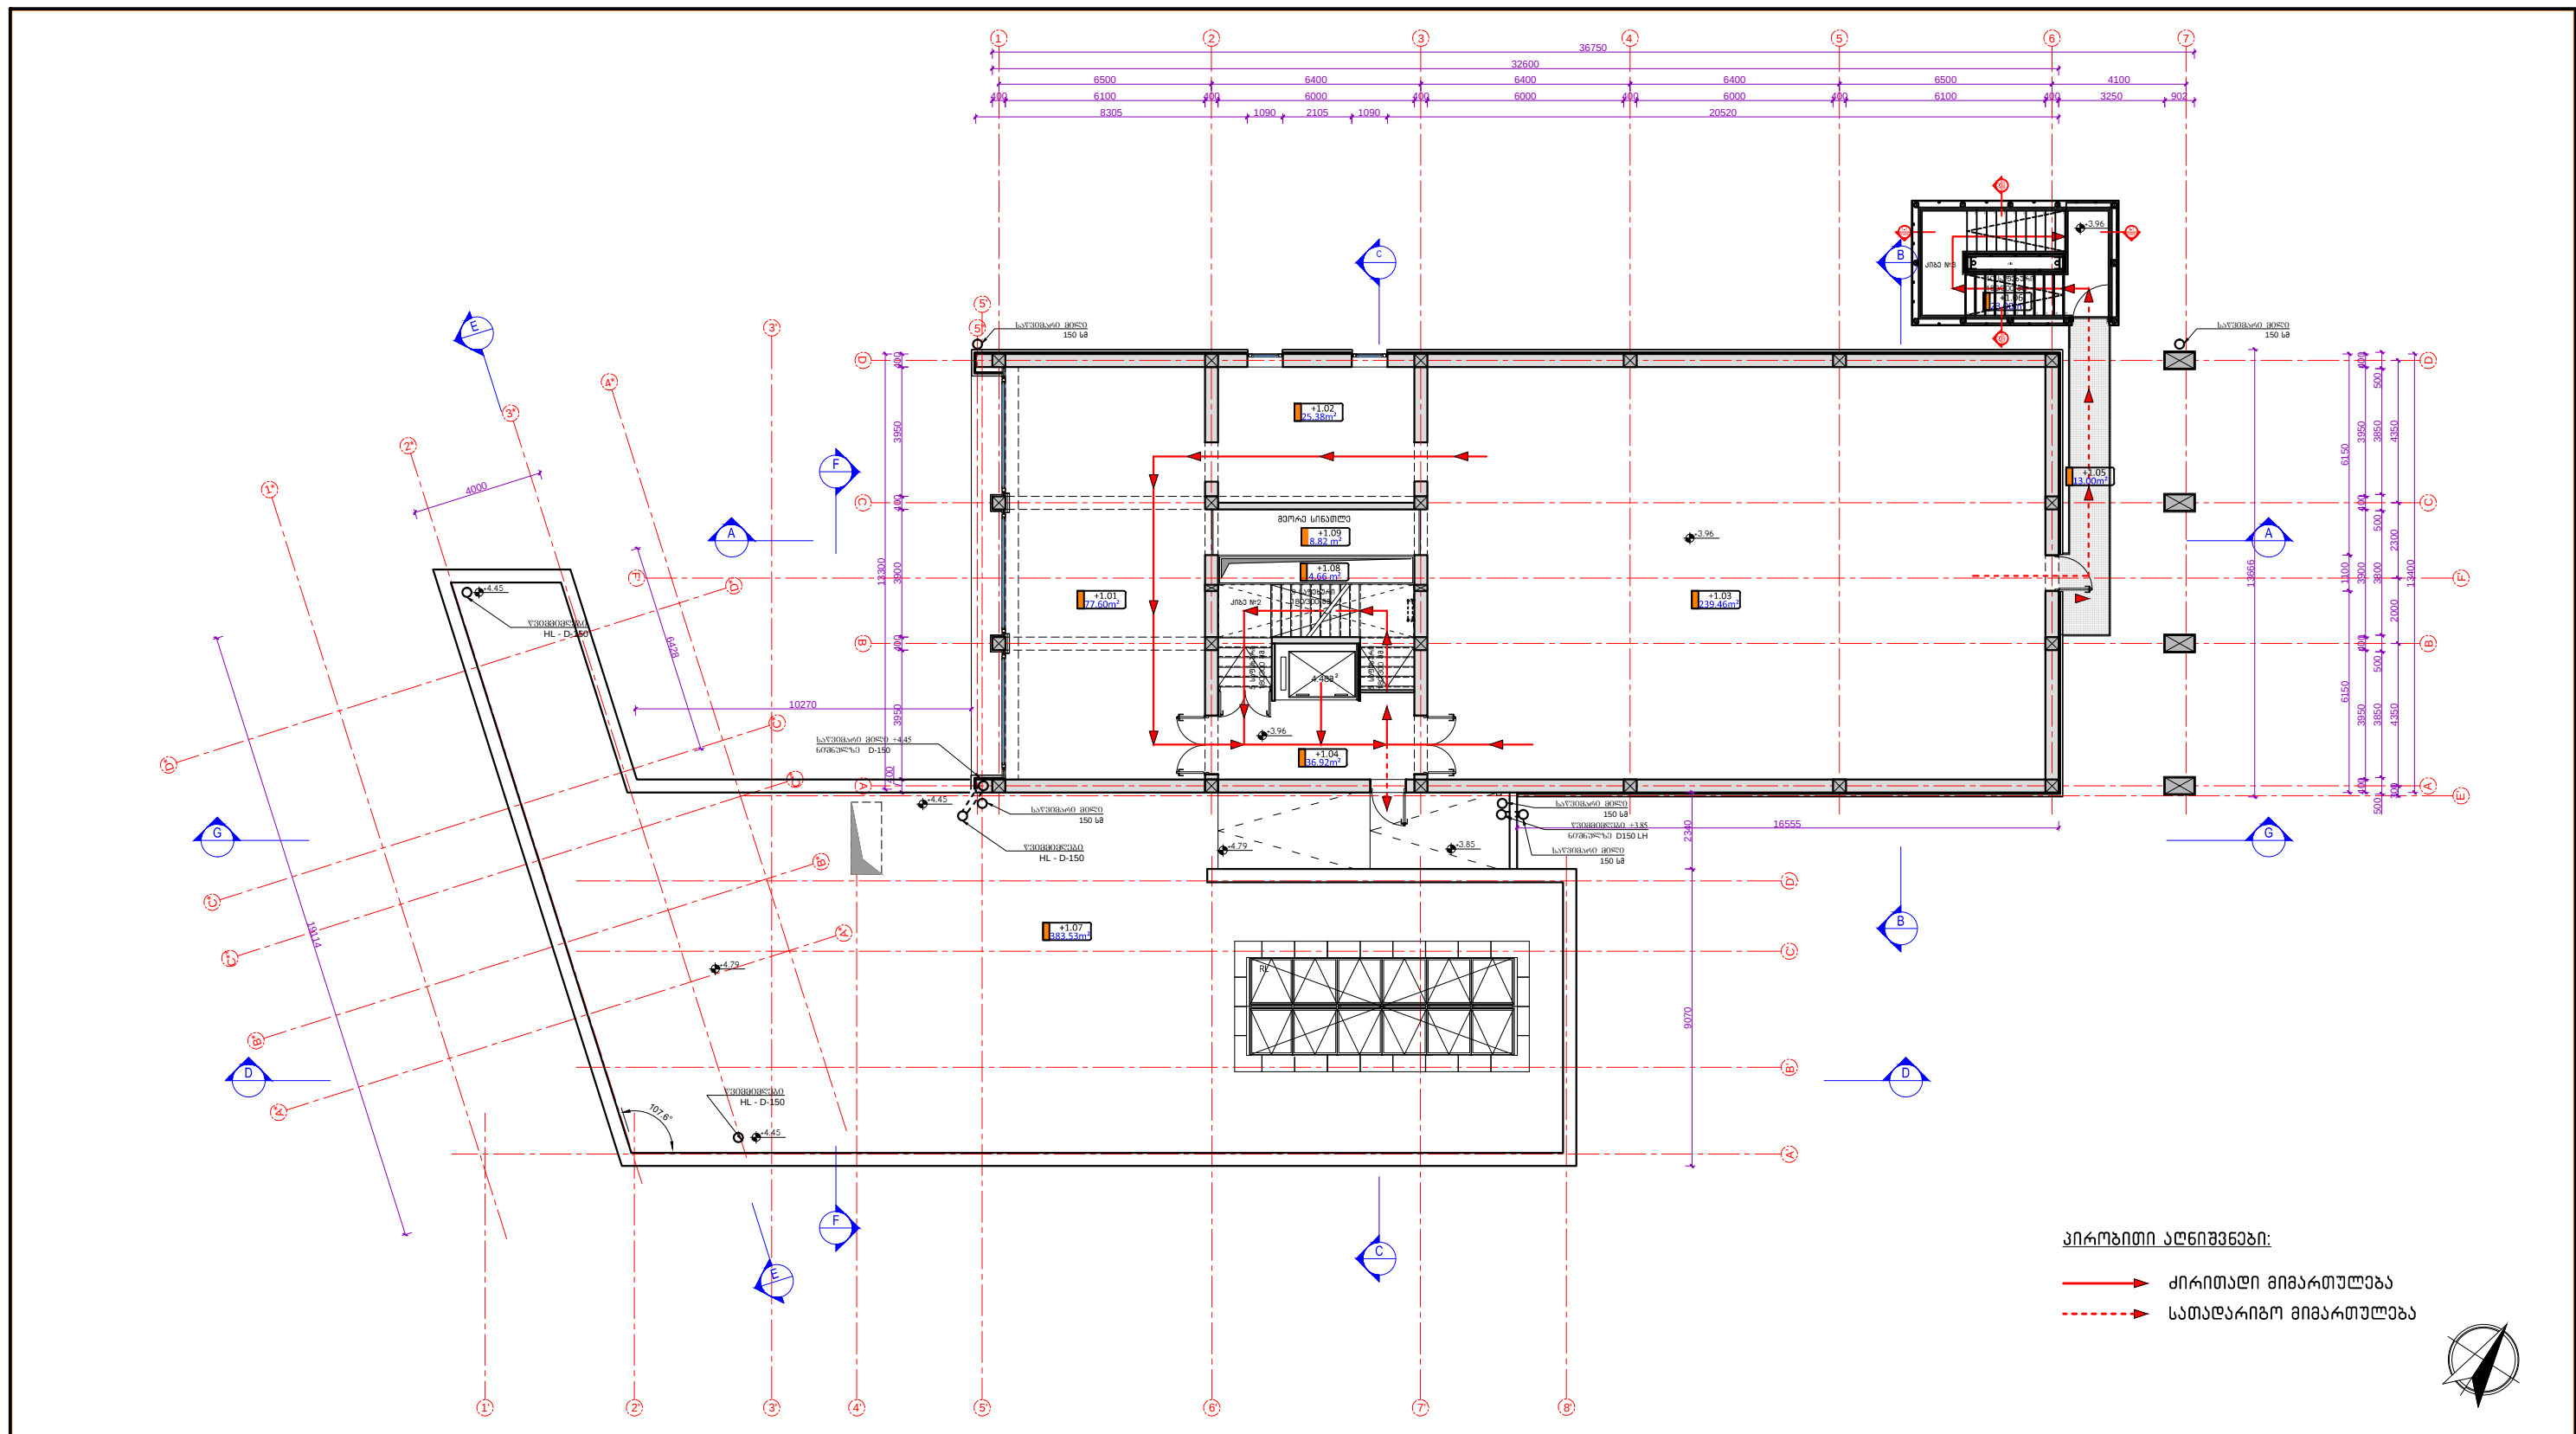

პროექტზე მუშაობდა:
საქართველოს ეროვნული მუზეუმის
არქიტექტურული ჯგუფი
www.museum.ge
Email:
museum_architects@museum.ge

პროექტის სახელწოდება:
ვანის არქეოლოგიური მუზეუმის
არქიტექტურული პროექტი
სტადია:
არქიტექტურული პროექტი

გვერდის დასახელება:
სახანძრო ევაკუაციის სქემა
(+3.96 ნიშნული)


ფორმატი:
მასშტაბი:
თარიღი:

A3
1:200
22.04.2015

ფურცელი:

048


ბაზალტის კიბისა და ფილის მოწყობა

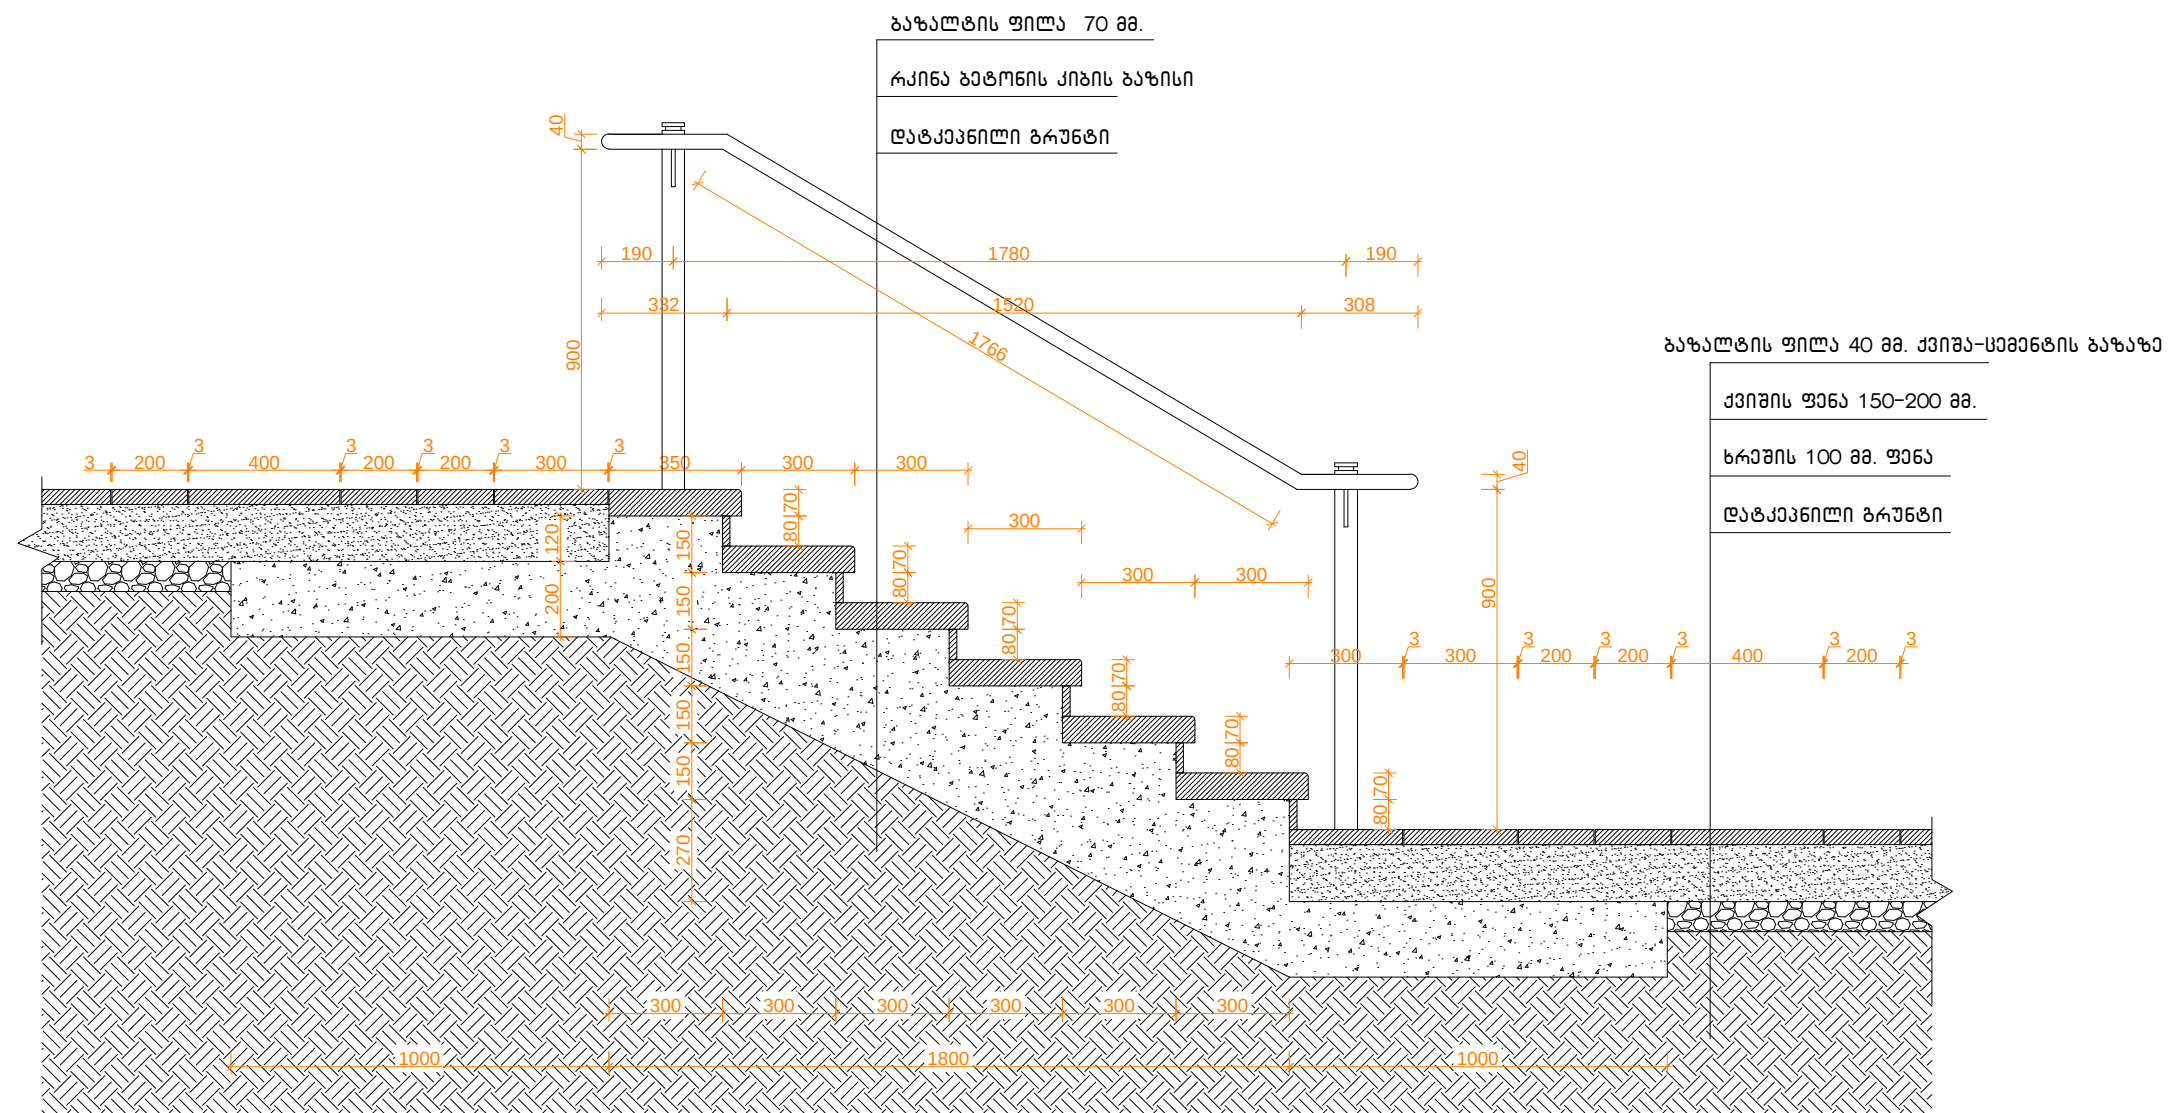


ლითონის მოაჯირის ნიშნები



კანდუსის მოწყობა გაჯალბის ქვით

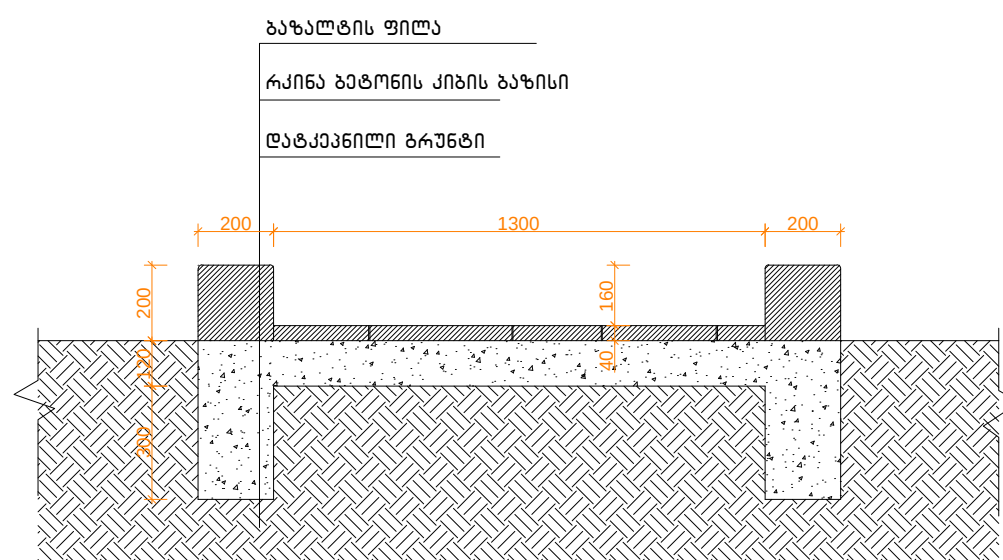

ქვაფენილის მოწყობა

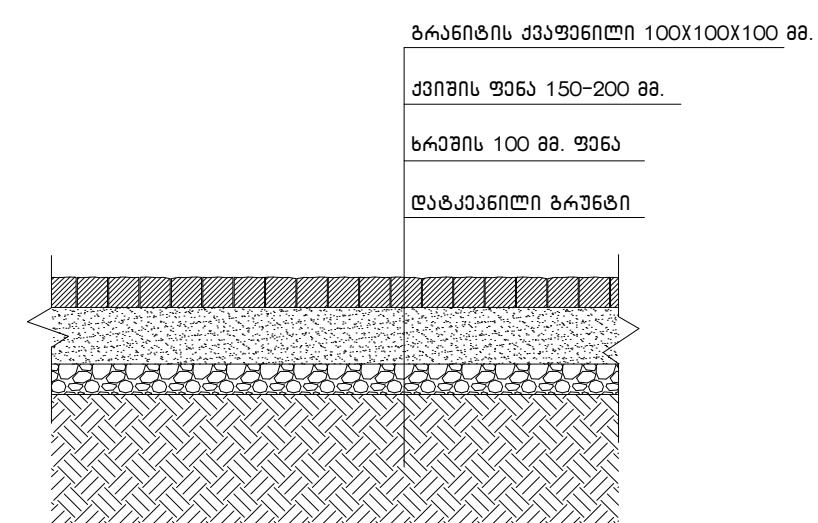

ბრანიტის ქვაფენილი ნიშუმი




ბაზალტის საფხური 70X300X(სვალეხადი 600-1200) მმ. - 459 გრძ.მ.

კანდუხის გაზალტის გვერდი 200X200 მმ. - 210 გრძ.მ.

უქანგავი ლითონის მოაჯირი - 43.

შენიშვნა: გაზაღების საფეხური და ფილა დაჩაქუჩდეს.

ინტერიერის კედლების მოპირკეთების სქემა (0.00 ნიშნული)

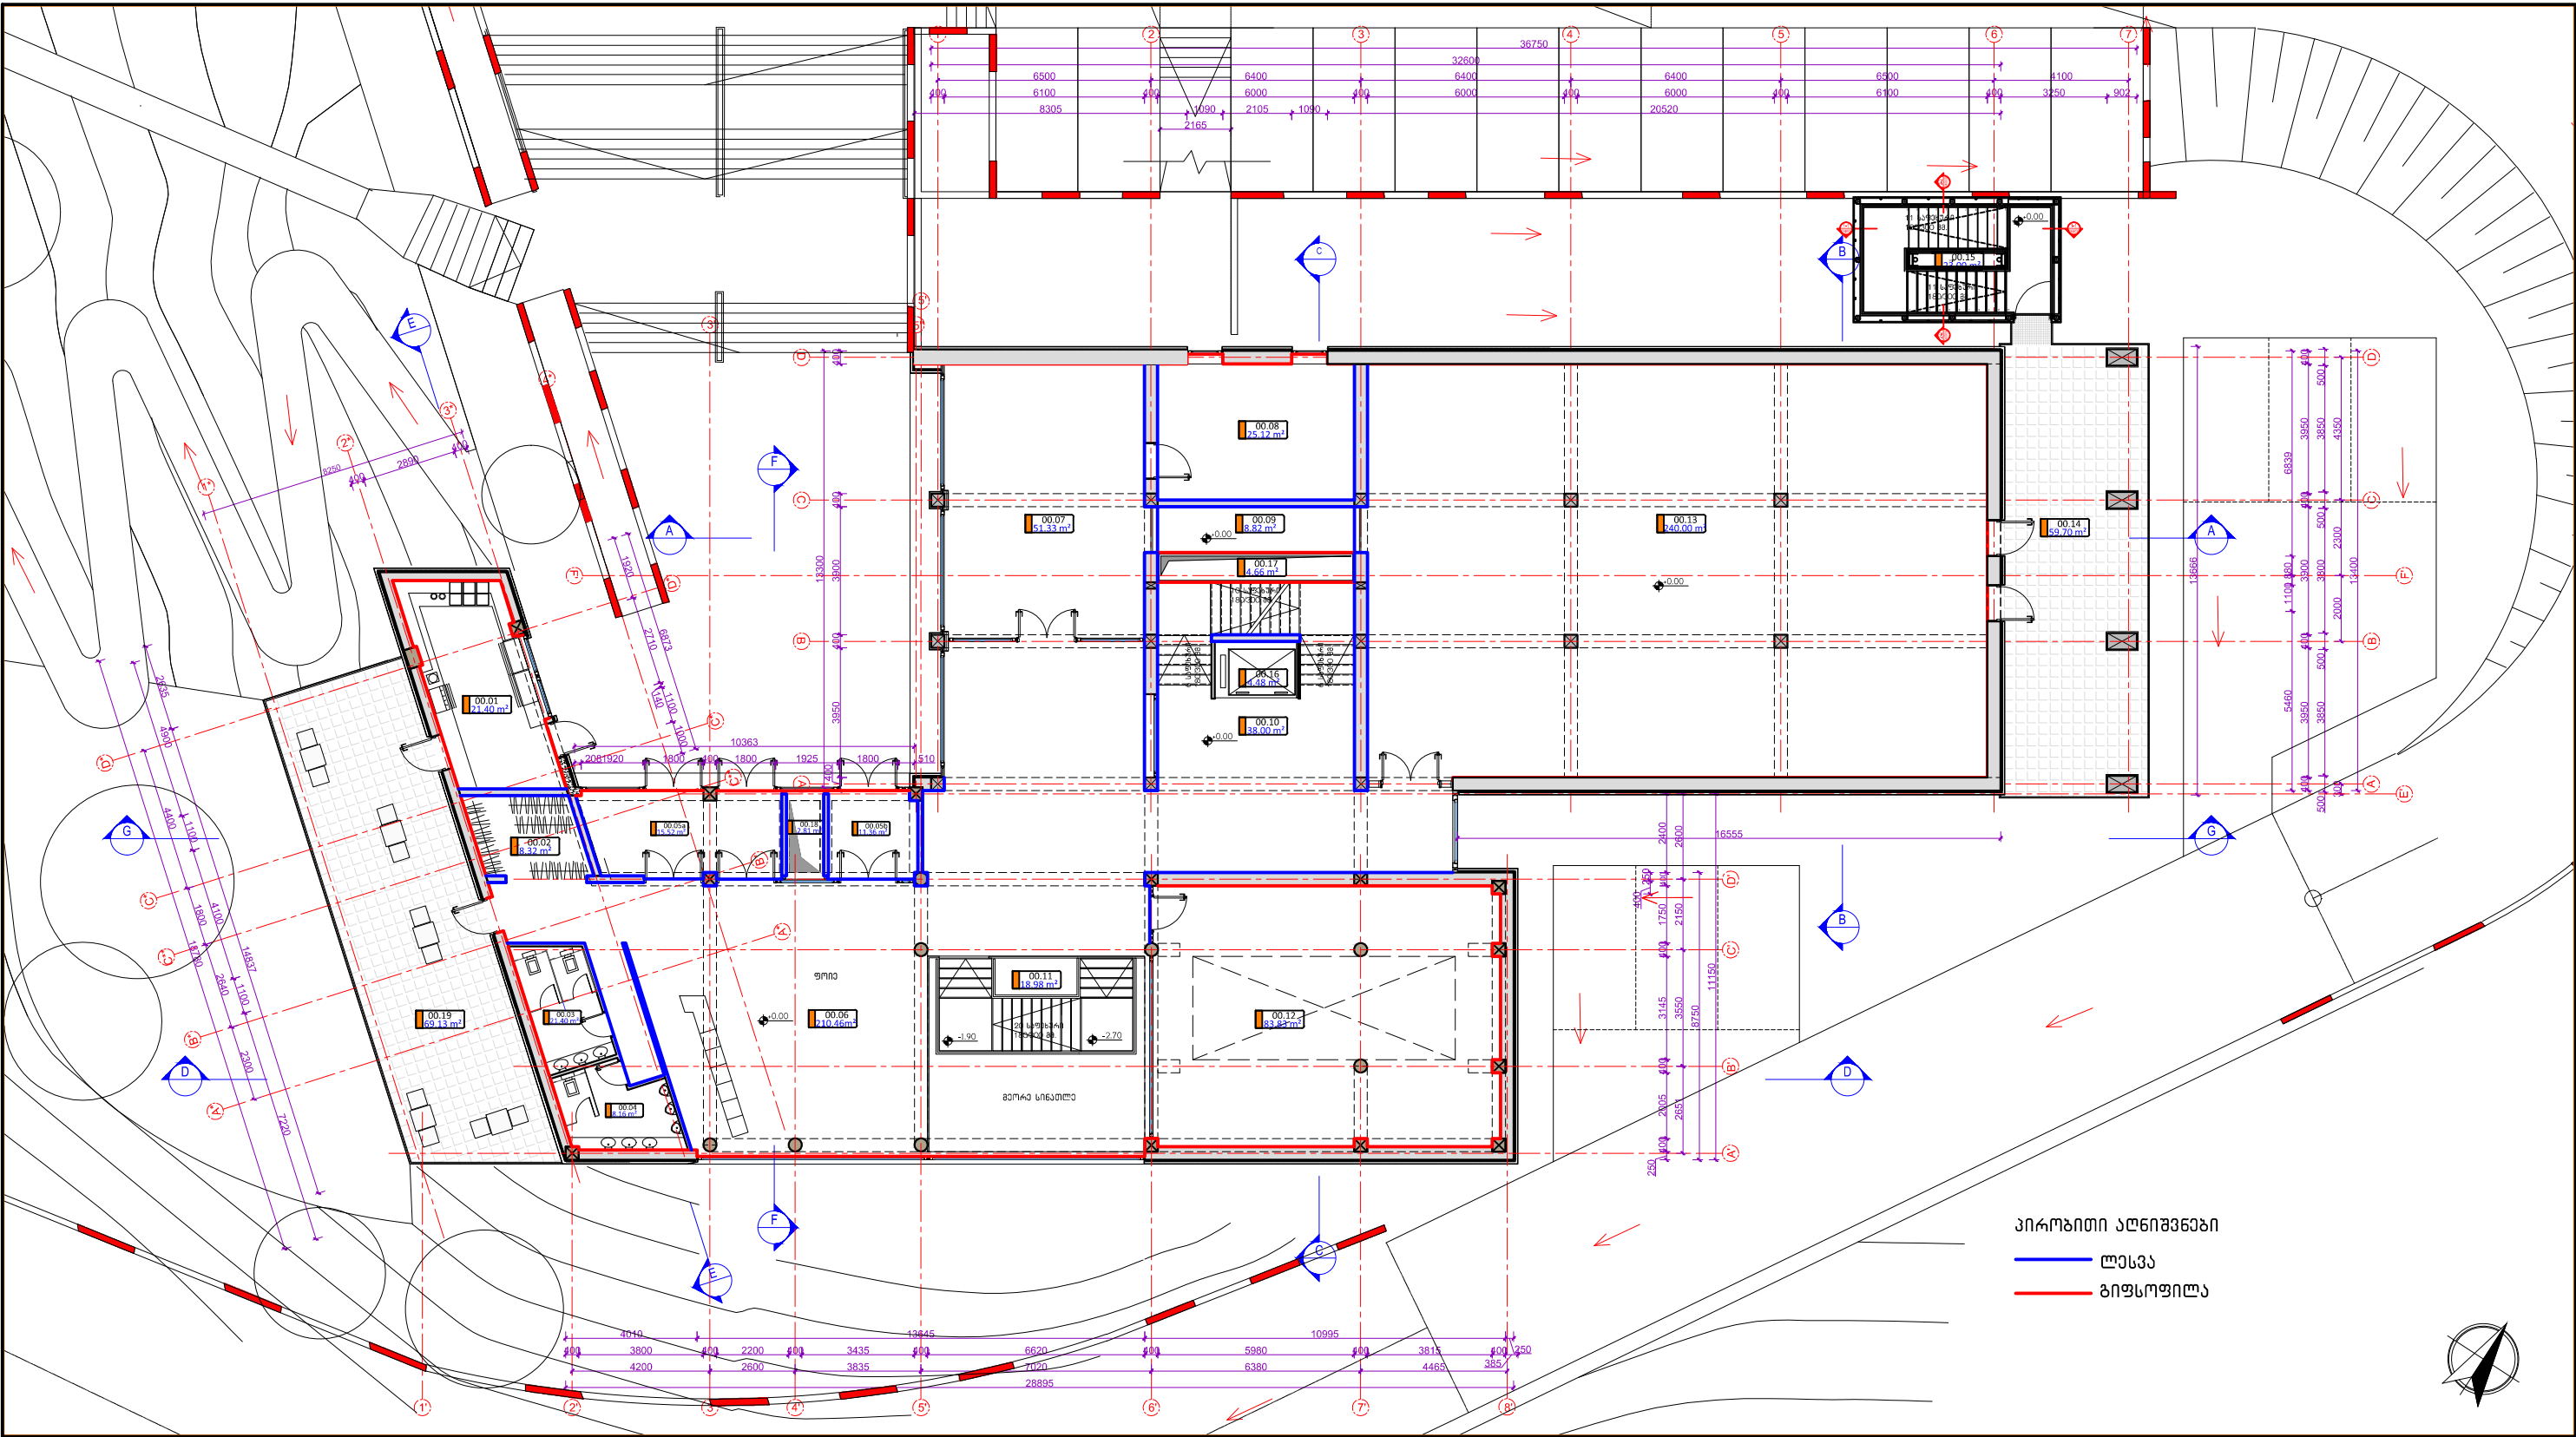

პროექტზე მუშაობდა:
საქართველოს ეროვნული მუზეუმის
არქიტექტურული ჯგუფი
www.museum.ge
Email:
museum_architects@museum.ge

პროექტის სახელწოდება:
ვანის არქეოლოგიური მუზეუმის
არქიტექტურული პროექტი
სტადია:
არქიტექტურული პროექტი


გვარდის დასახელება:
ინტერიერის კედლების
მოპირკეთების სქემა
(0.00 ნიშნული)

ფორმატი:
მასშტაბი:
თარიღი:
22.04.2015

A3
1:200
ფურცელი:

054

ინტერიერის კედლების მოპირკეთების სქემა (+3.96 ნიშნული)

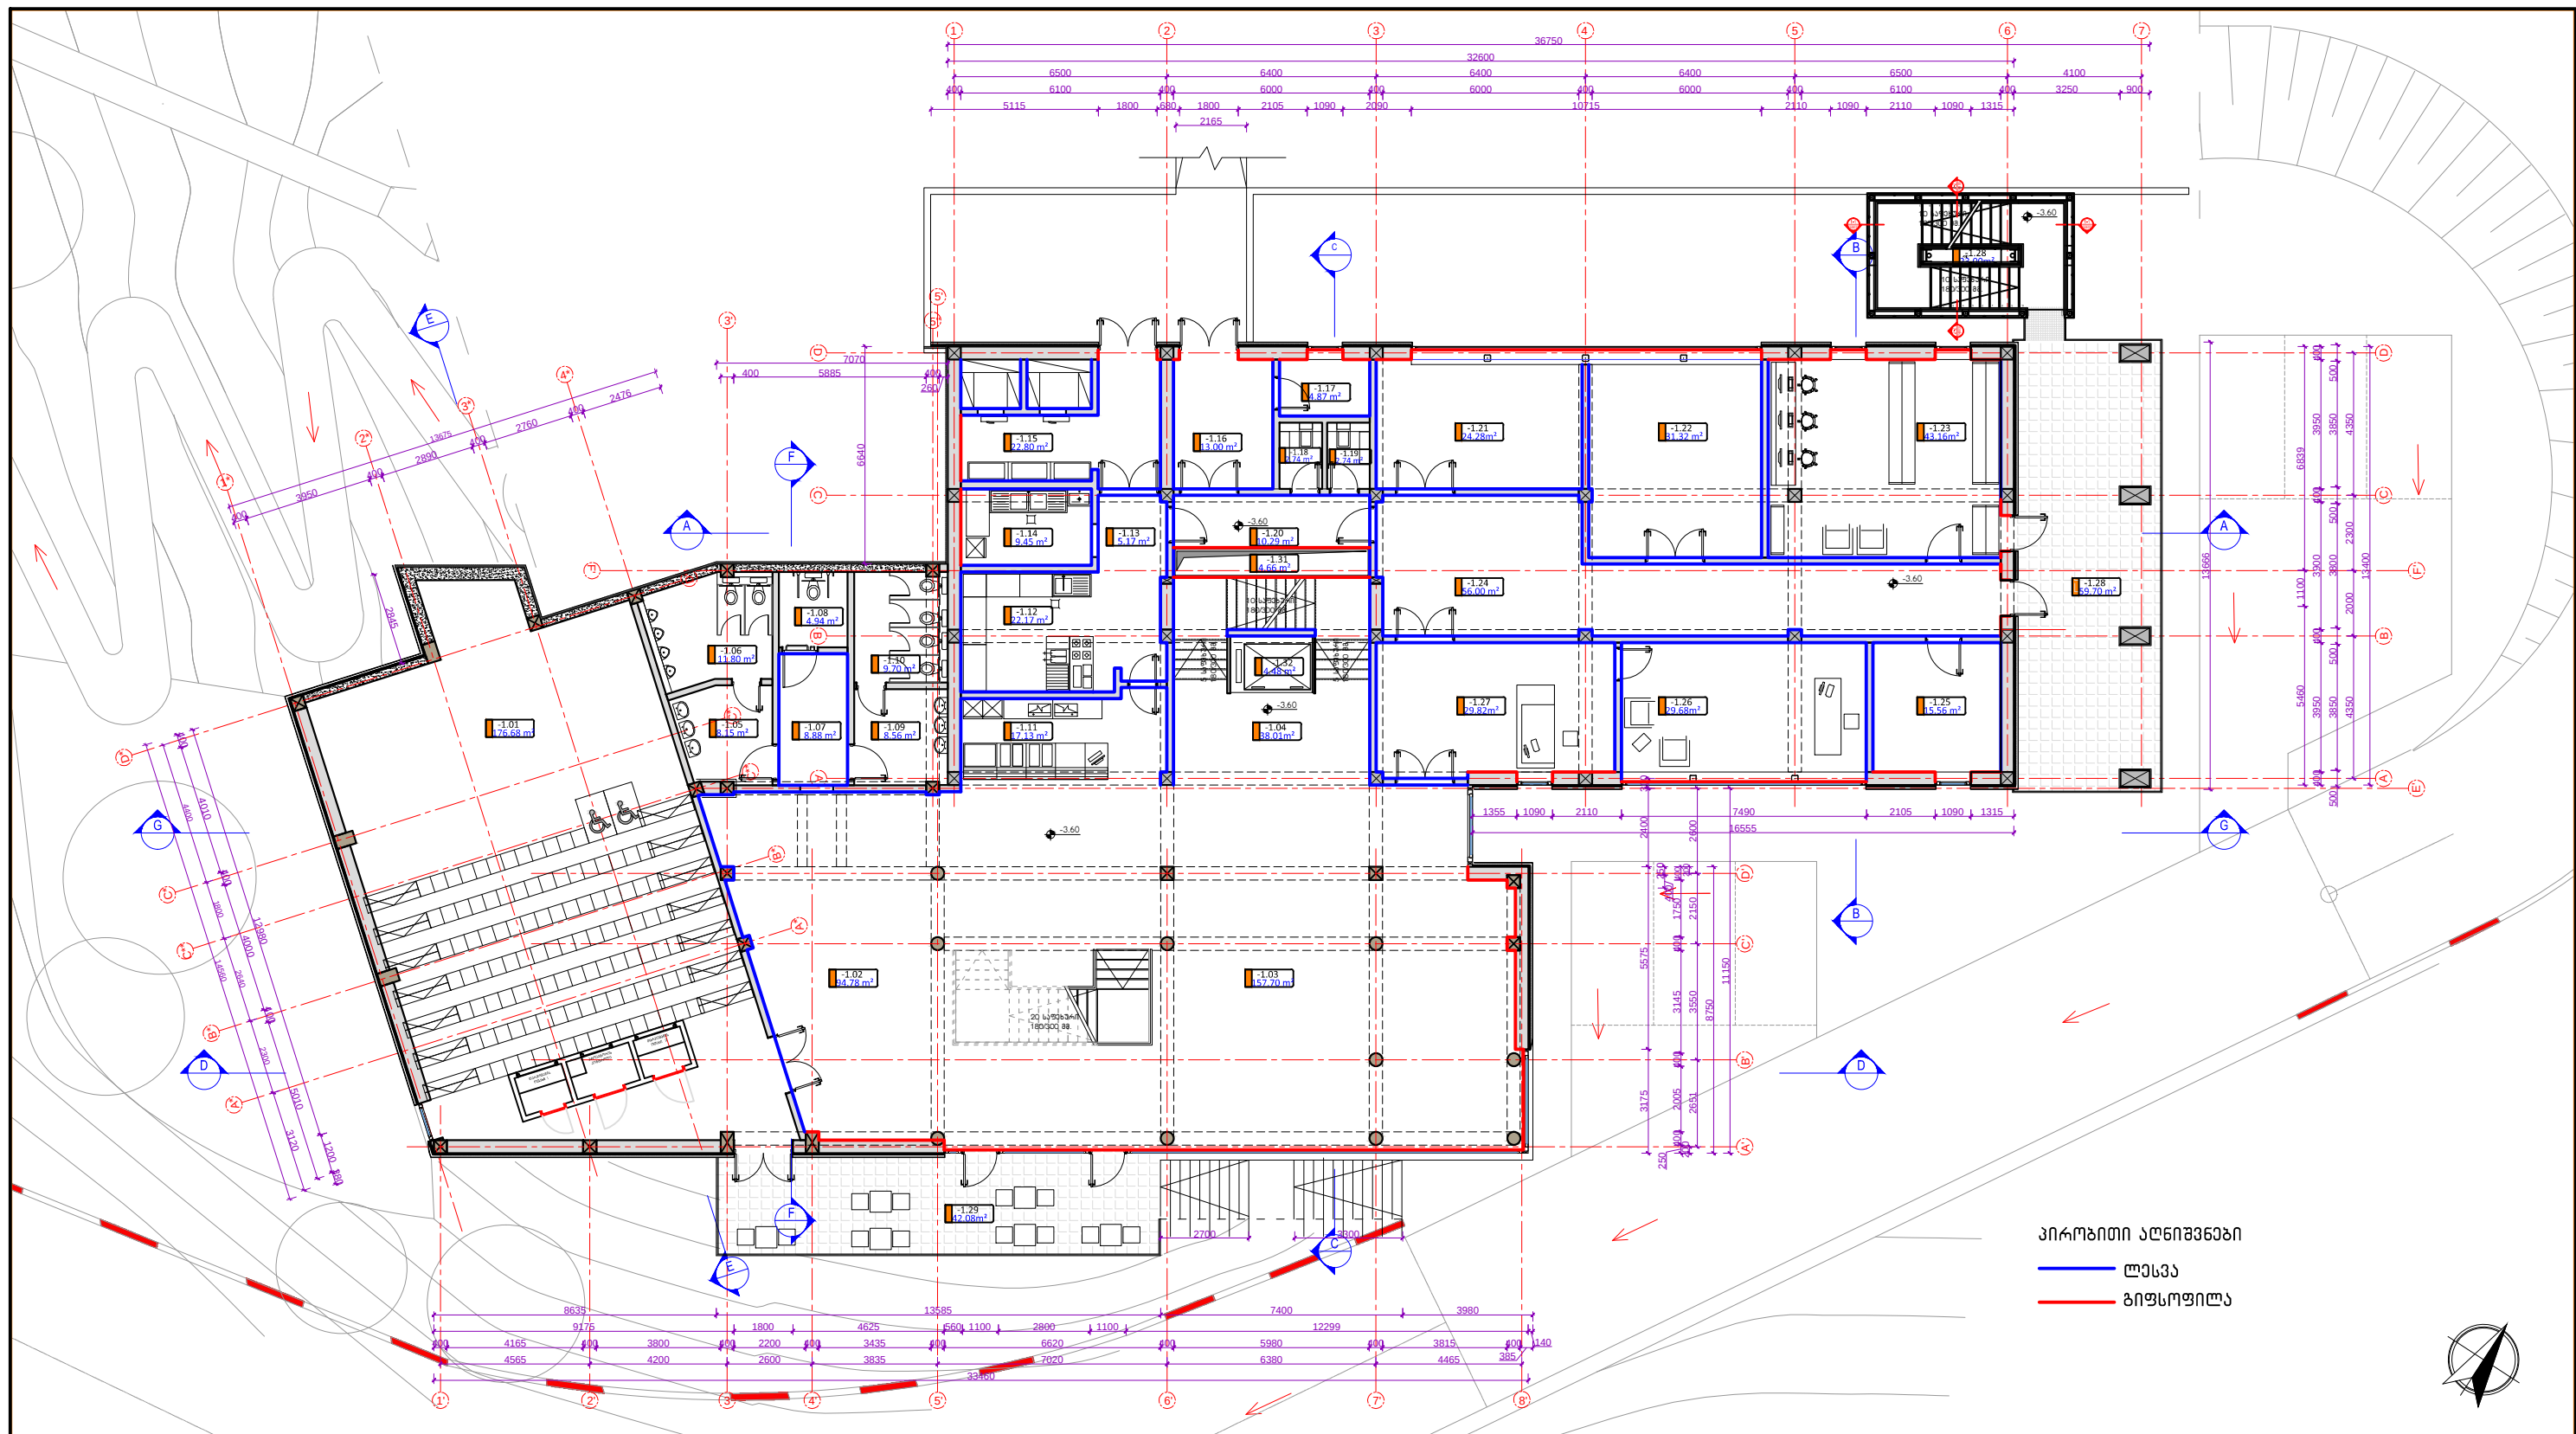

პროექტის სახელწოდება:
საქართველოს ეროვნული მუზეუმის
არქიტექტურული სამსახური
www.museum.ge
Email:
museum_architects@museum.ge


პროექტის სახელწოდება:
ვანის არქიტექტურული მუზეუმის
არქიტექტურული პროექტი
სტადიის:
არქიტექტურული პროექტი




ინტერიერის კედლების მოპირკეთების სქემა (-7.20 ნიშნული)

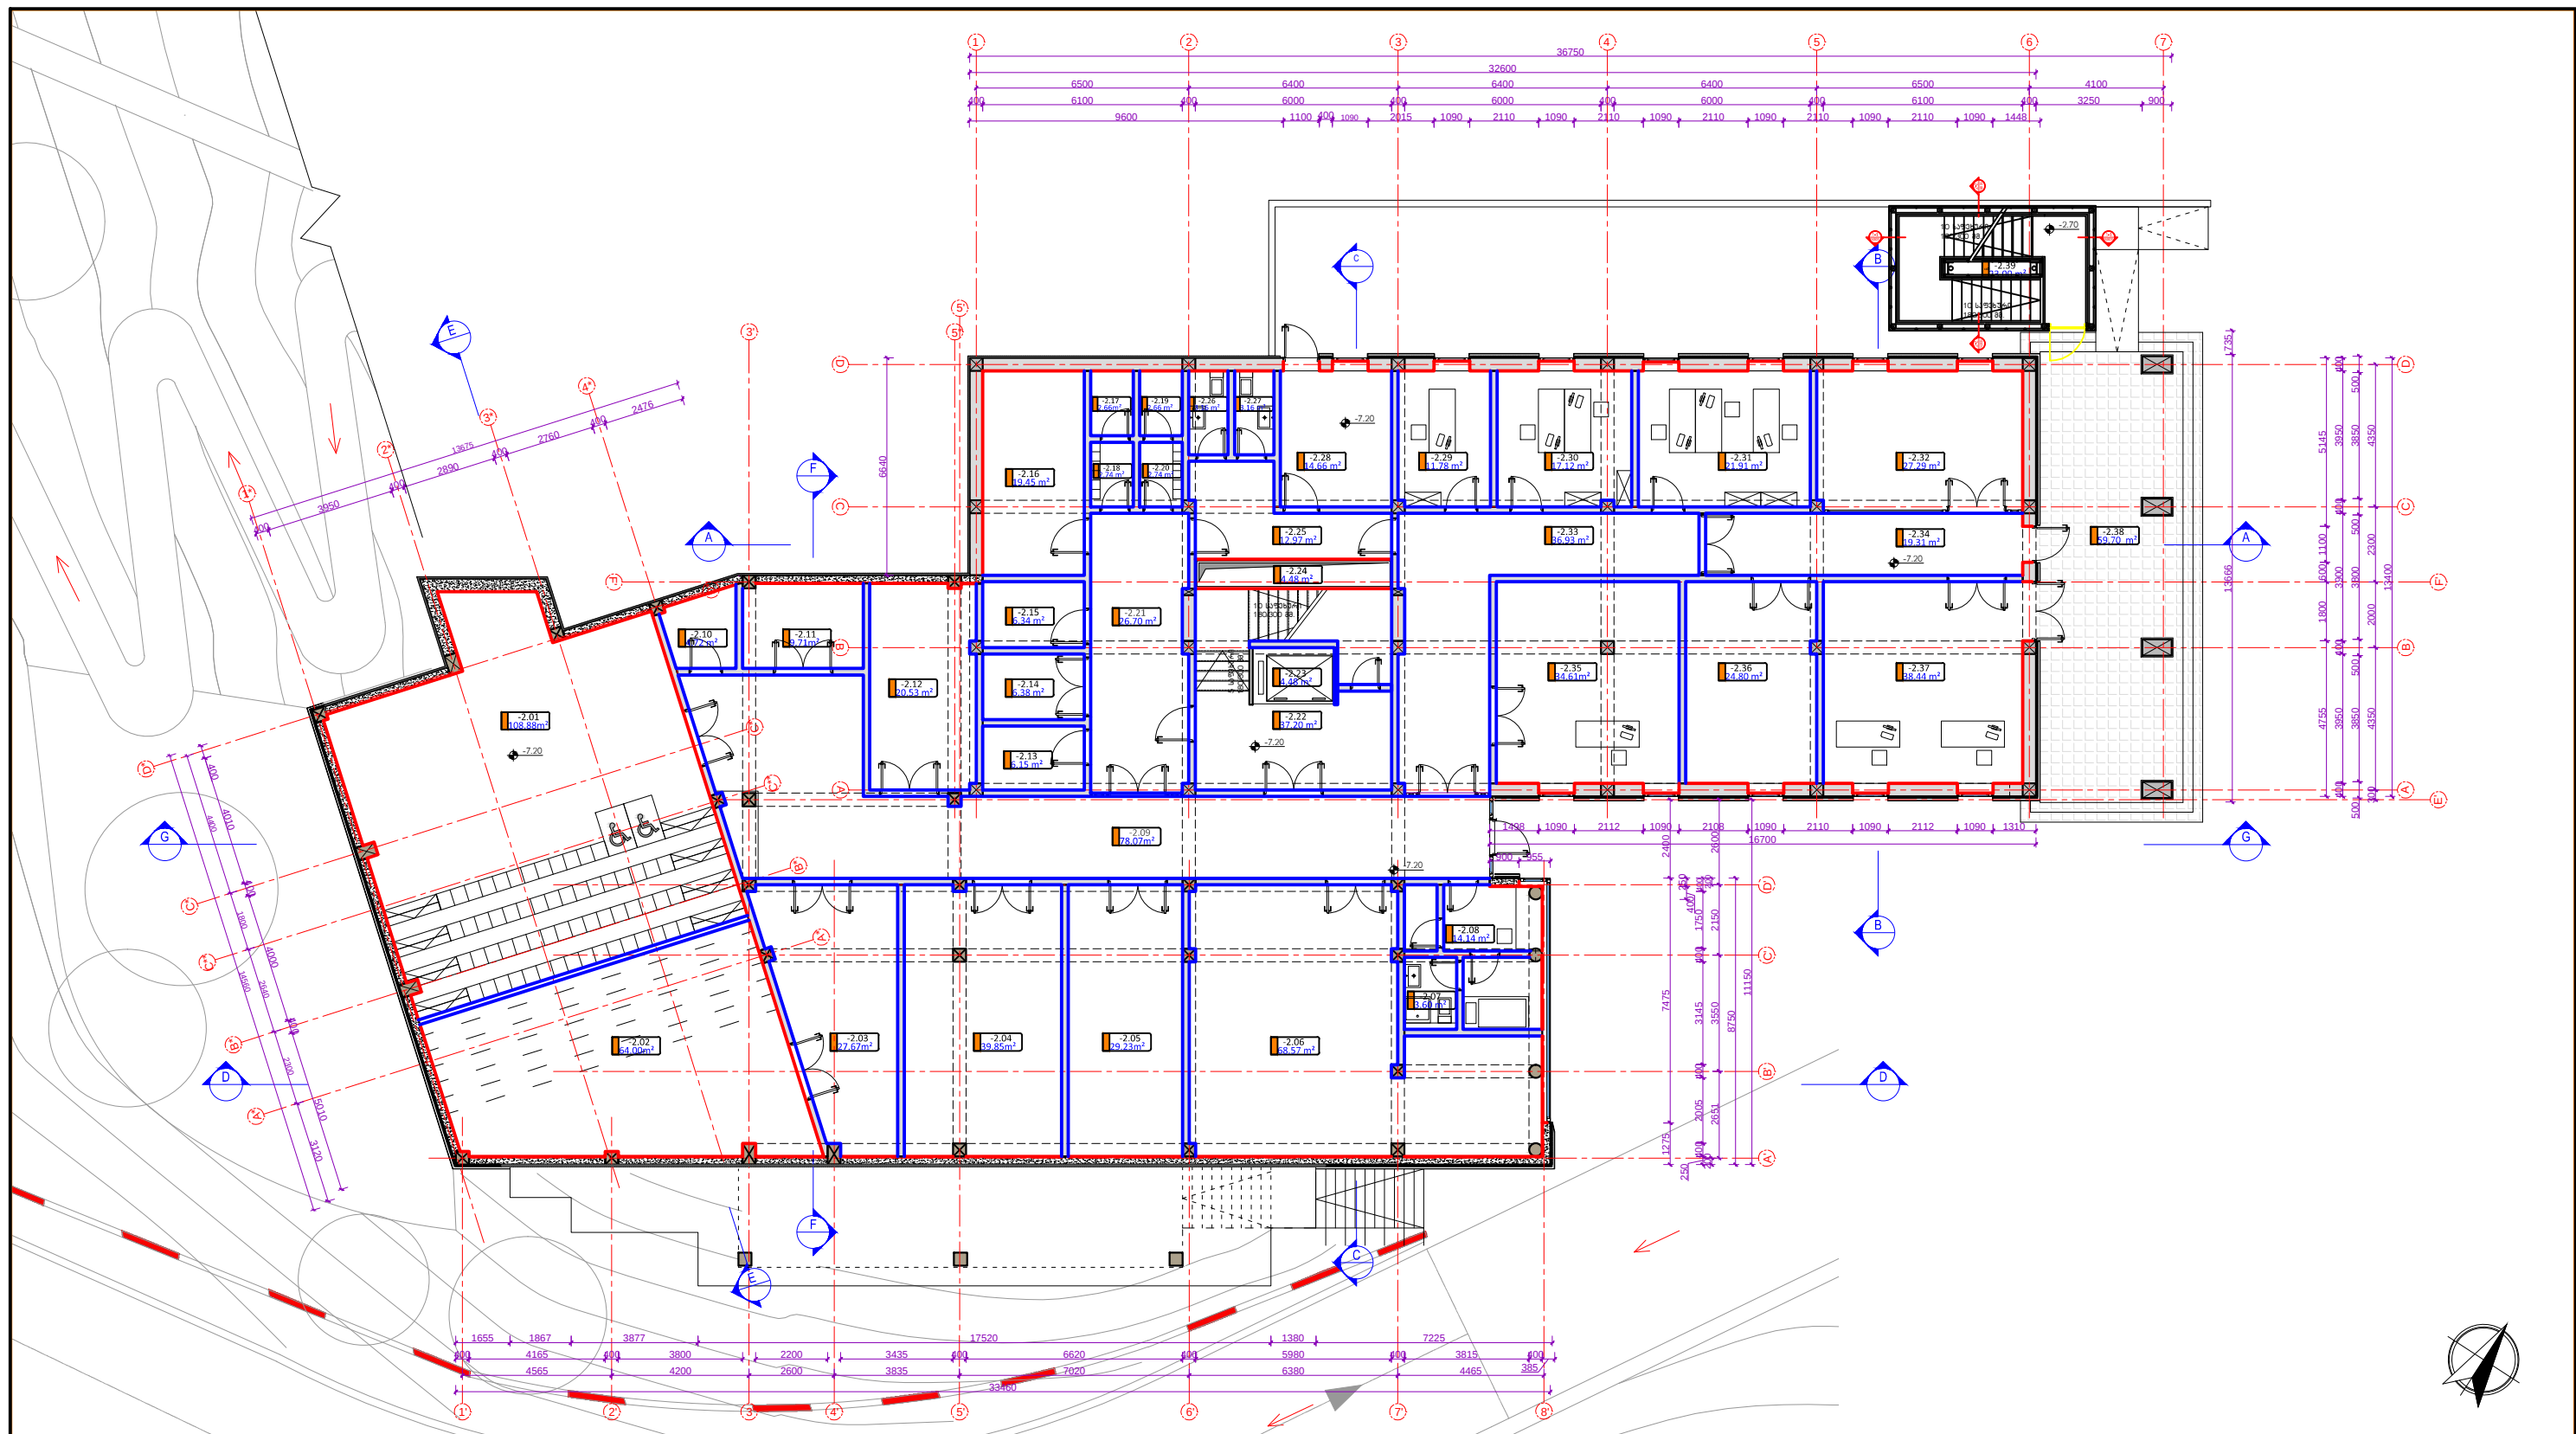

პროექტზე მუშაობდა:
საქართველოს ეროვნული მუზეუმის
არქიტექტურული ჯგუფი
www.museum.ge
Email:
museum_architects@museum.ge

პროექტის სახელწოდება:
ვანის არქეოლოგიური მუზეუმის
არქიტექტურული პროექტი
სტადია:
არქიტექტურული პროექტი

გვარდის დასახელება:
ინტერიერის კედლების
მოპირკეთების სქემა
(-7.20 ნიშნული)

ფორმატი:
მასშტაბი:

A3
1:200


თარიღი:

22.04.2015

ფურცელი:

056

ინტერიერის კედლების მოპირკეთების სქემა (+3.96 ნიშნული)

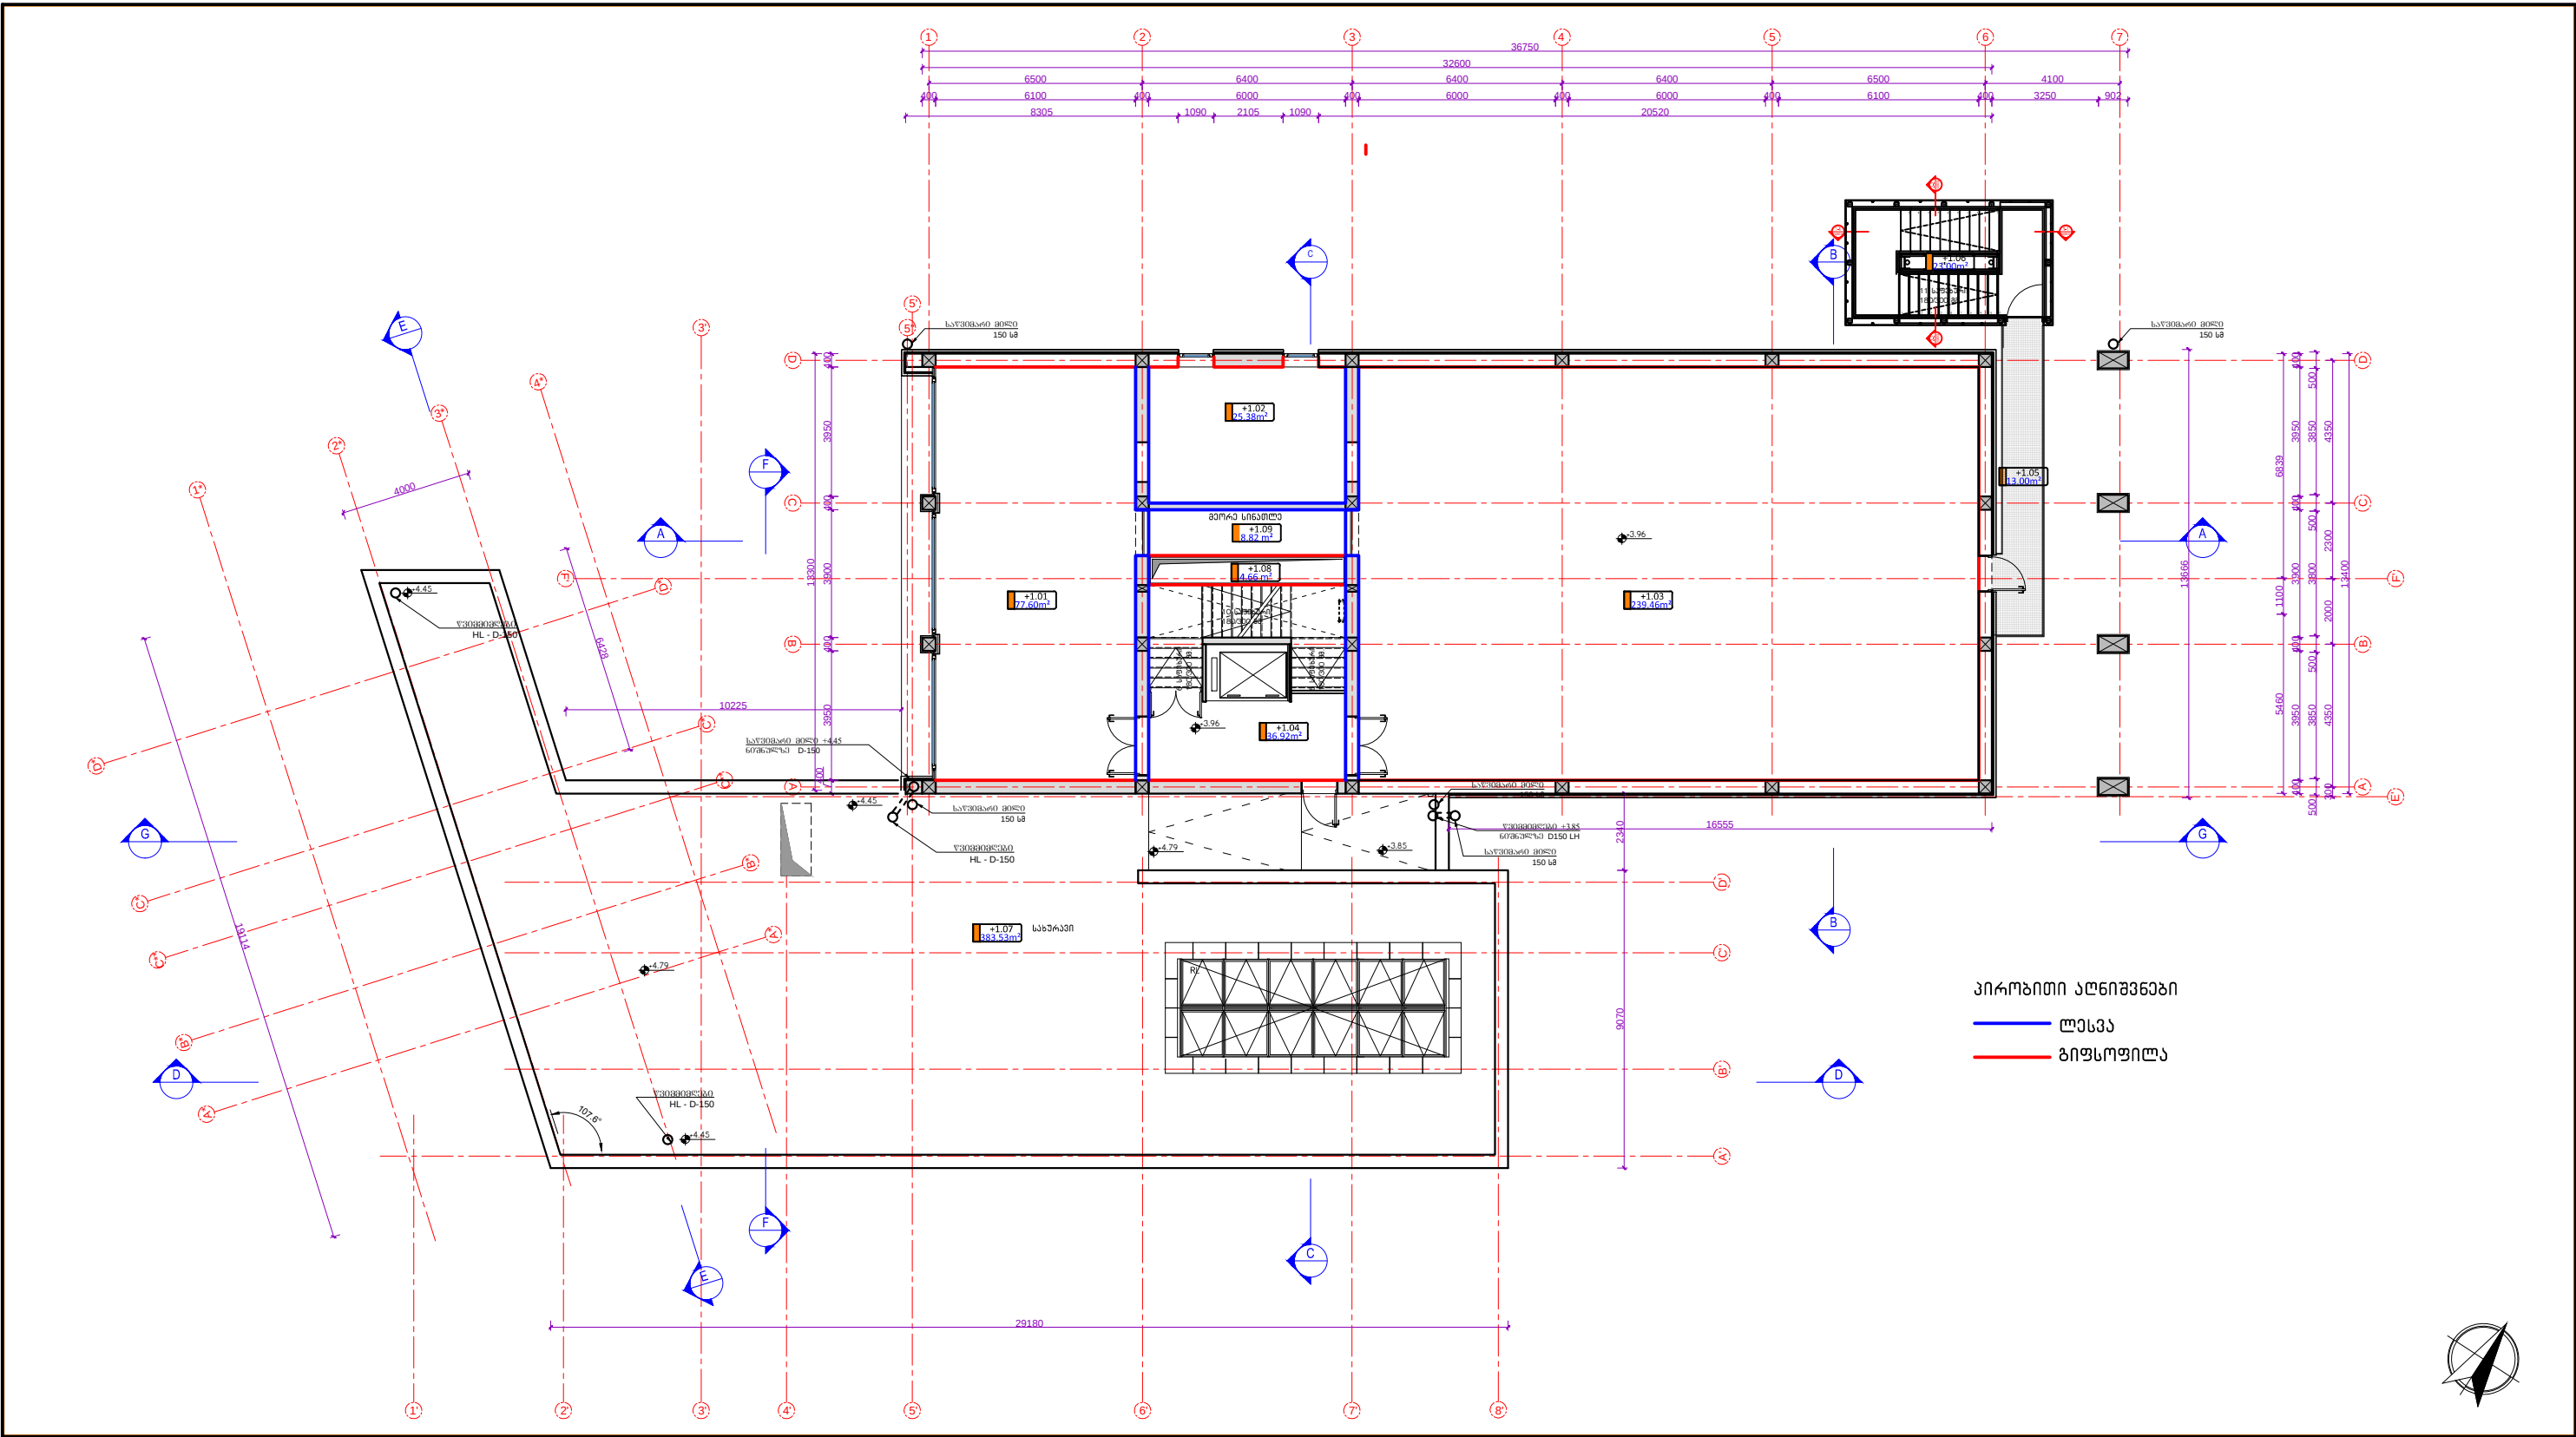

პროექტზე მუშაობდა:
საქართველოს ეროვნული მუზეუმის
არქიტექტურული ჯგუფი
www.museum.ge
Email:
museum_architects@museum.ge

პროექტის სახელწოდება:
ვანის არქეოლოგიური მუზეუმის
არქიტექტურული პროექტი
სტადიის:
არქიტექტურული პროექტი

გვარდის დასახელება:
ინტერიერის კედლების
მოპირკეთების სქემა (+3.96 ნიშნული)

ფორმატი:
მასშტაბი:
თარიღი:
22.04.2015

A3
1:200
ფურცელი: