


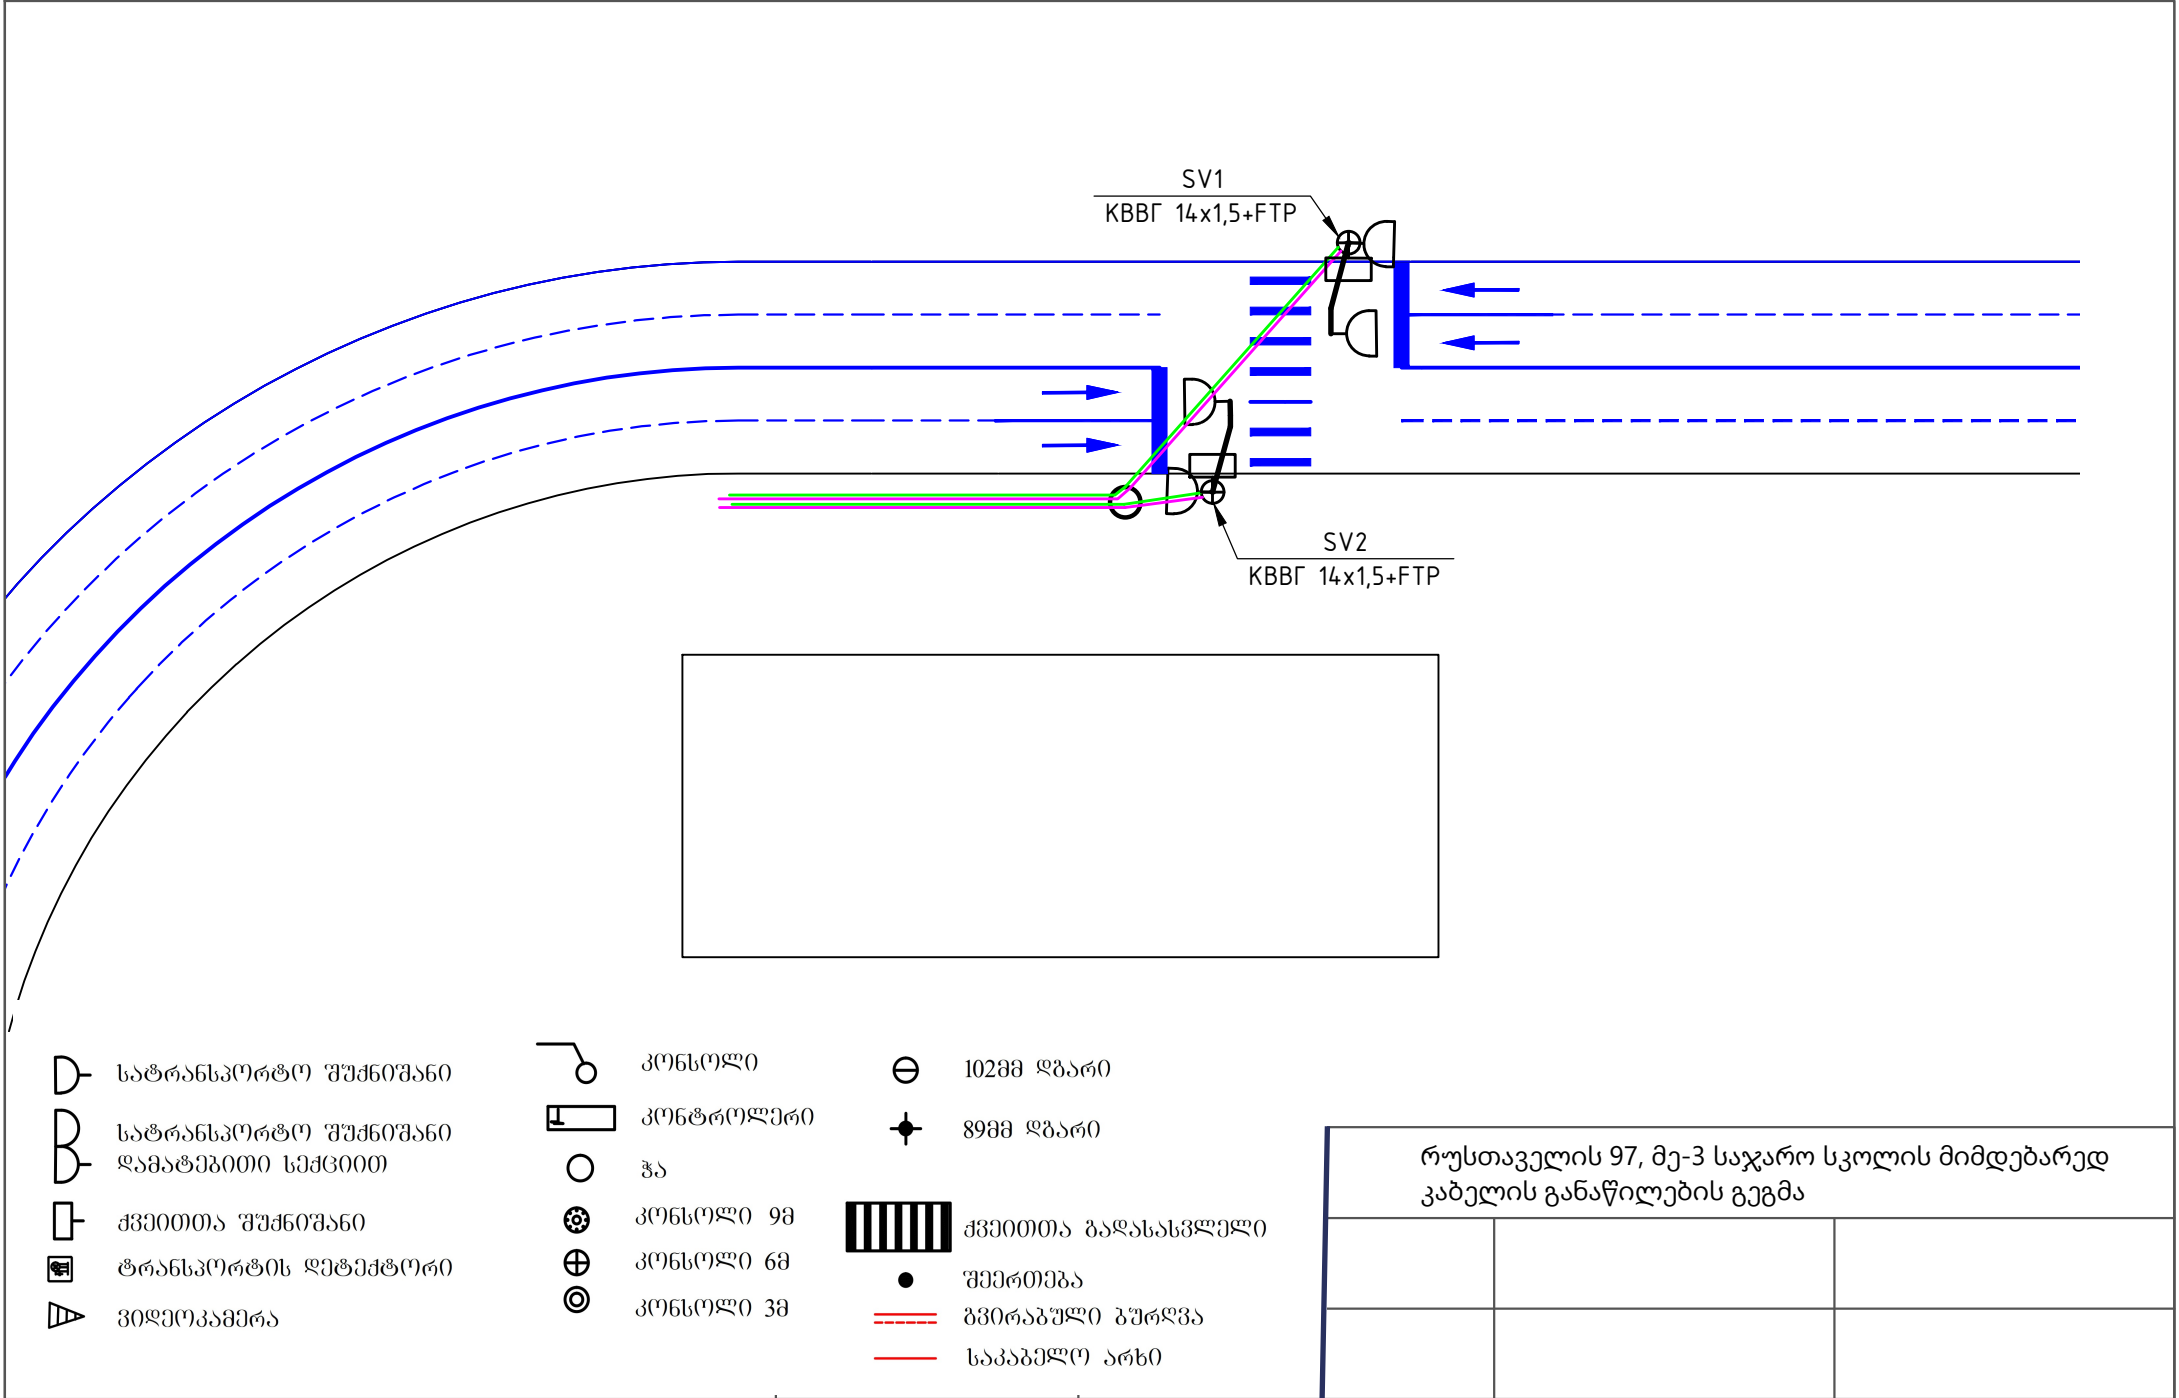

რუსთაველის 97, მე-3 საჯარო სკოლის მიმდებარედ კაბელის განაწილების გეგმა		