
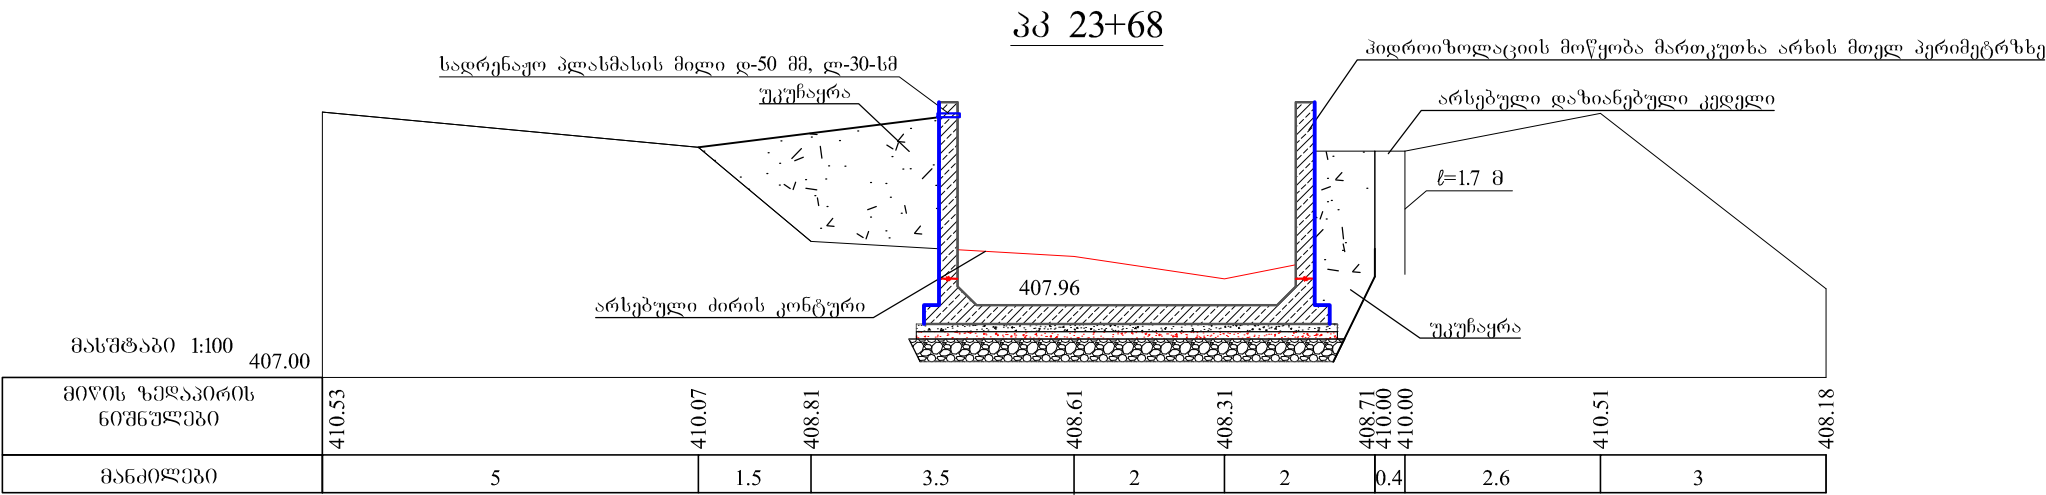
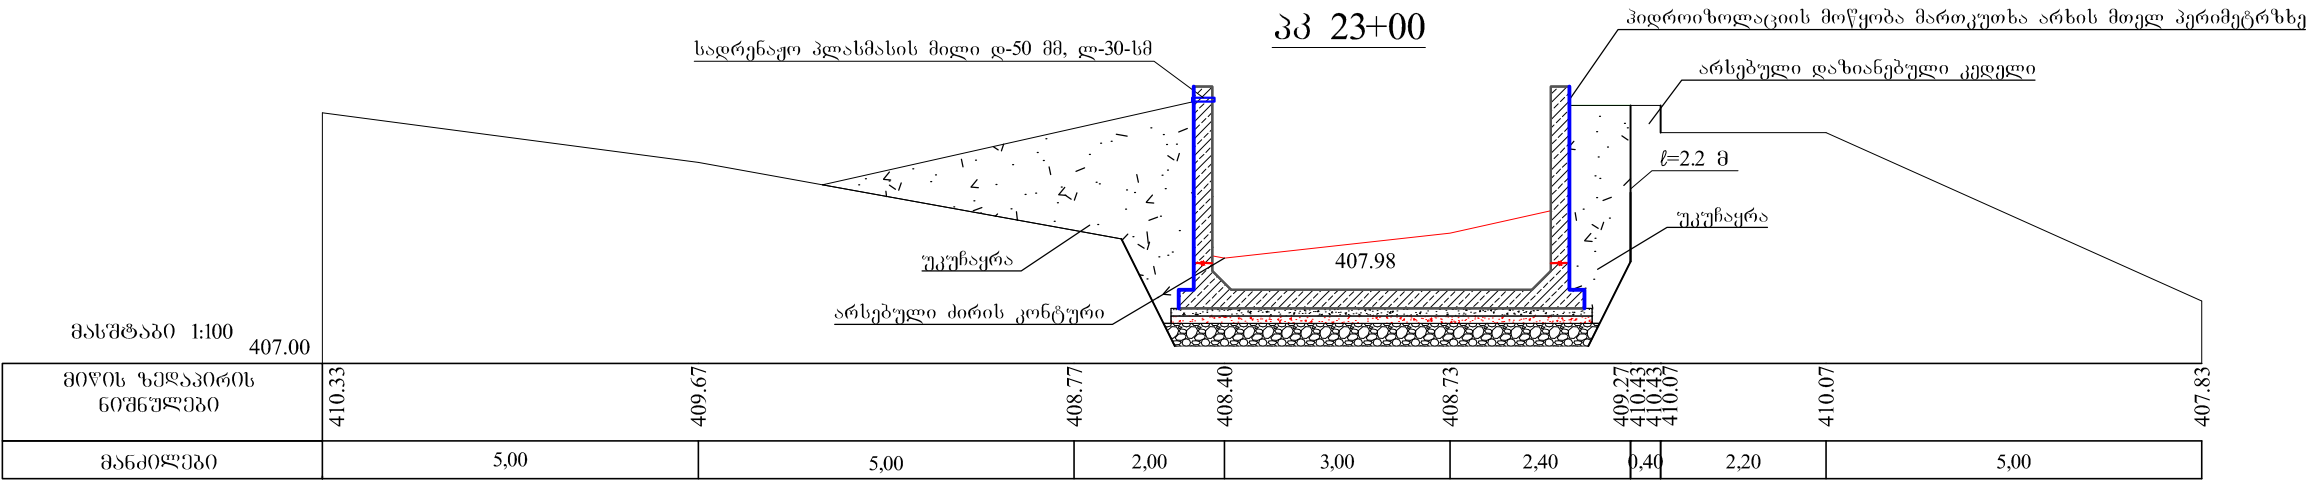


მონოლითური მართკუთხა არხის მოწყობა კპ 22+83 დან კპ 24+33 მდე

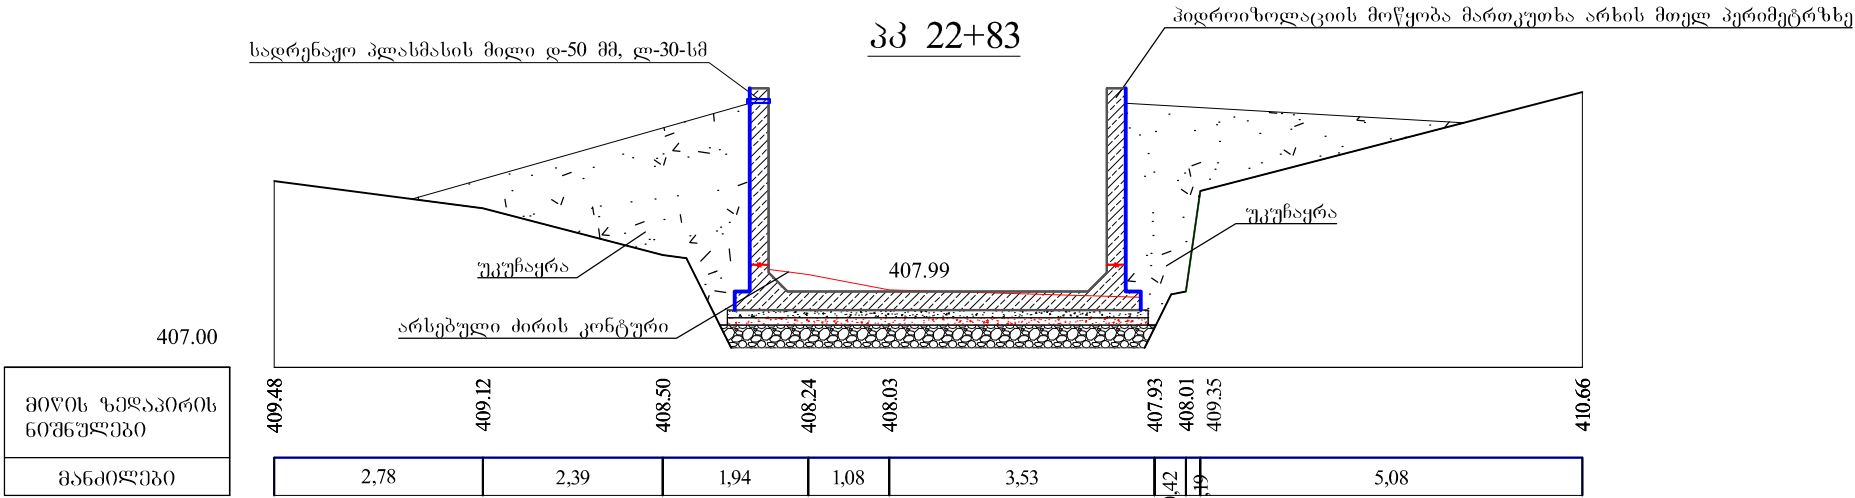

პროექტის დასახელება:
მარნეულის მუნიციპალიტეტში,
ხრამ-არხის სარწყავი სისტემის
დაზიანებული მაგისტრალური არხის
და ჰიდროტექნიკური ნაგებობების
აღდგენა (I ეტაპი)

რეგ. № GE-AM-KHIS-02/2016-001

ნახაზის დასახელება:

მონოლითური მართკუთხა არხის
მოწყობა კპ 22+83 დან კპ 24+33 მდე
ბანძვი ზრილში

მასშტაბი:

1:100

ნახაზის №:

25

შენიშვნები და პირობითი

აღნიშვნები:

- ბრუნტის საფარი
დაიტკეპნოს ვიბრო სატკეპნის
საშუალებით, მოეწესოს 50 სმ-იანი
ხრეშის საფარი და დაიტკეპნოს
ვიბრო სატკეპნის საშუალებით.
ხრეშის საფარის დატკეპნის
შემდგომ მოეწესოს 10 სმ-იანი
სისქის ქვიშის საფარი. მოეწესოს
10 სმ-იანი სისქის მჭლე პატონის
ფენა. საპირკველის ფილის
დაგებონება მოხდეს საპირკველის
ფილის და კედლის შეუღლების
კვანძში მოცემულ ზომებში.
- რკინაბეტონის კონსტრუქციის
დაგებონებისას გამოყენებულ
იქნას ვიბრირება
- არმატურის ღეროების მოღუნვა
ბანხორცხილდეს ცივად
(გაცხელების გარეშე)
- ღეწორაციული ნაკერი ეწყობა
ყოველ 10 მეტრში
- მართკუთხა არხის, მოწყობისას
ღეწორაციული ნაკერის ზრილში
მოეწესოს პენოპლასტის
ფიროვითა 20 მმ.
- წინამდებარე ნახაზი № 25
ბანხილულ იქნას №22, №23, №24
და №26 ნახაზთან ერთად.

საპროექტო ჯგუფის უფროსი:

ლ. მოსავლიძე // //

პროექტის მთავარი ინჟინერი:

6. ხარაიშვილი // //

შეასრულა:

6. ხარაიშვილი // //

შეამოწმა:


6. უგლავა // //



საქართველოს
მელიორაცია
GEORGIAN
AMELIORATION


მარშალ გელოვანის გამზირი, №6
tel: 2 48 01 00 e-mail: info@ag.ge web: www.ag.ge

ნაკერის მოწყობის პირობითი მითითება

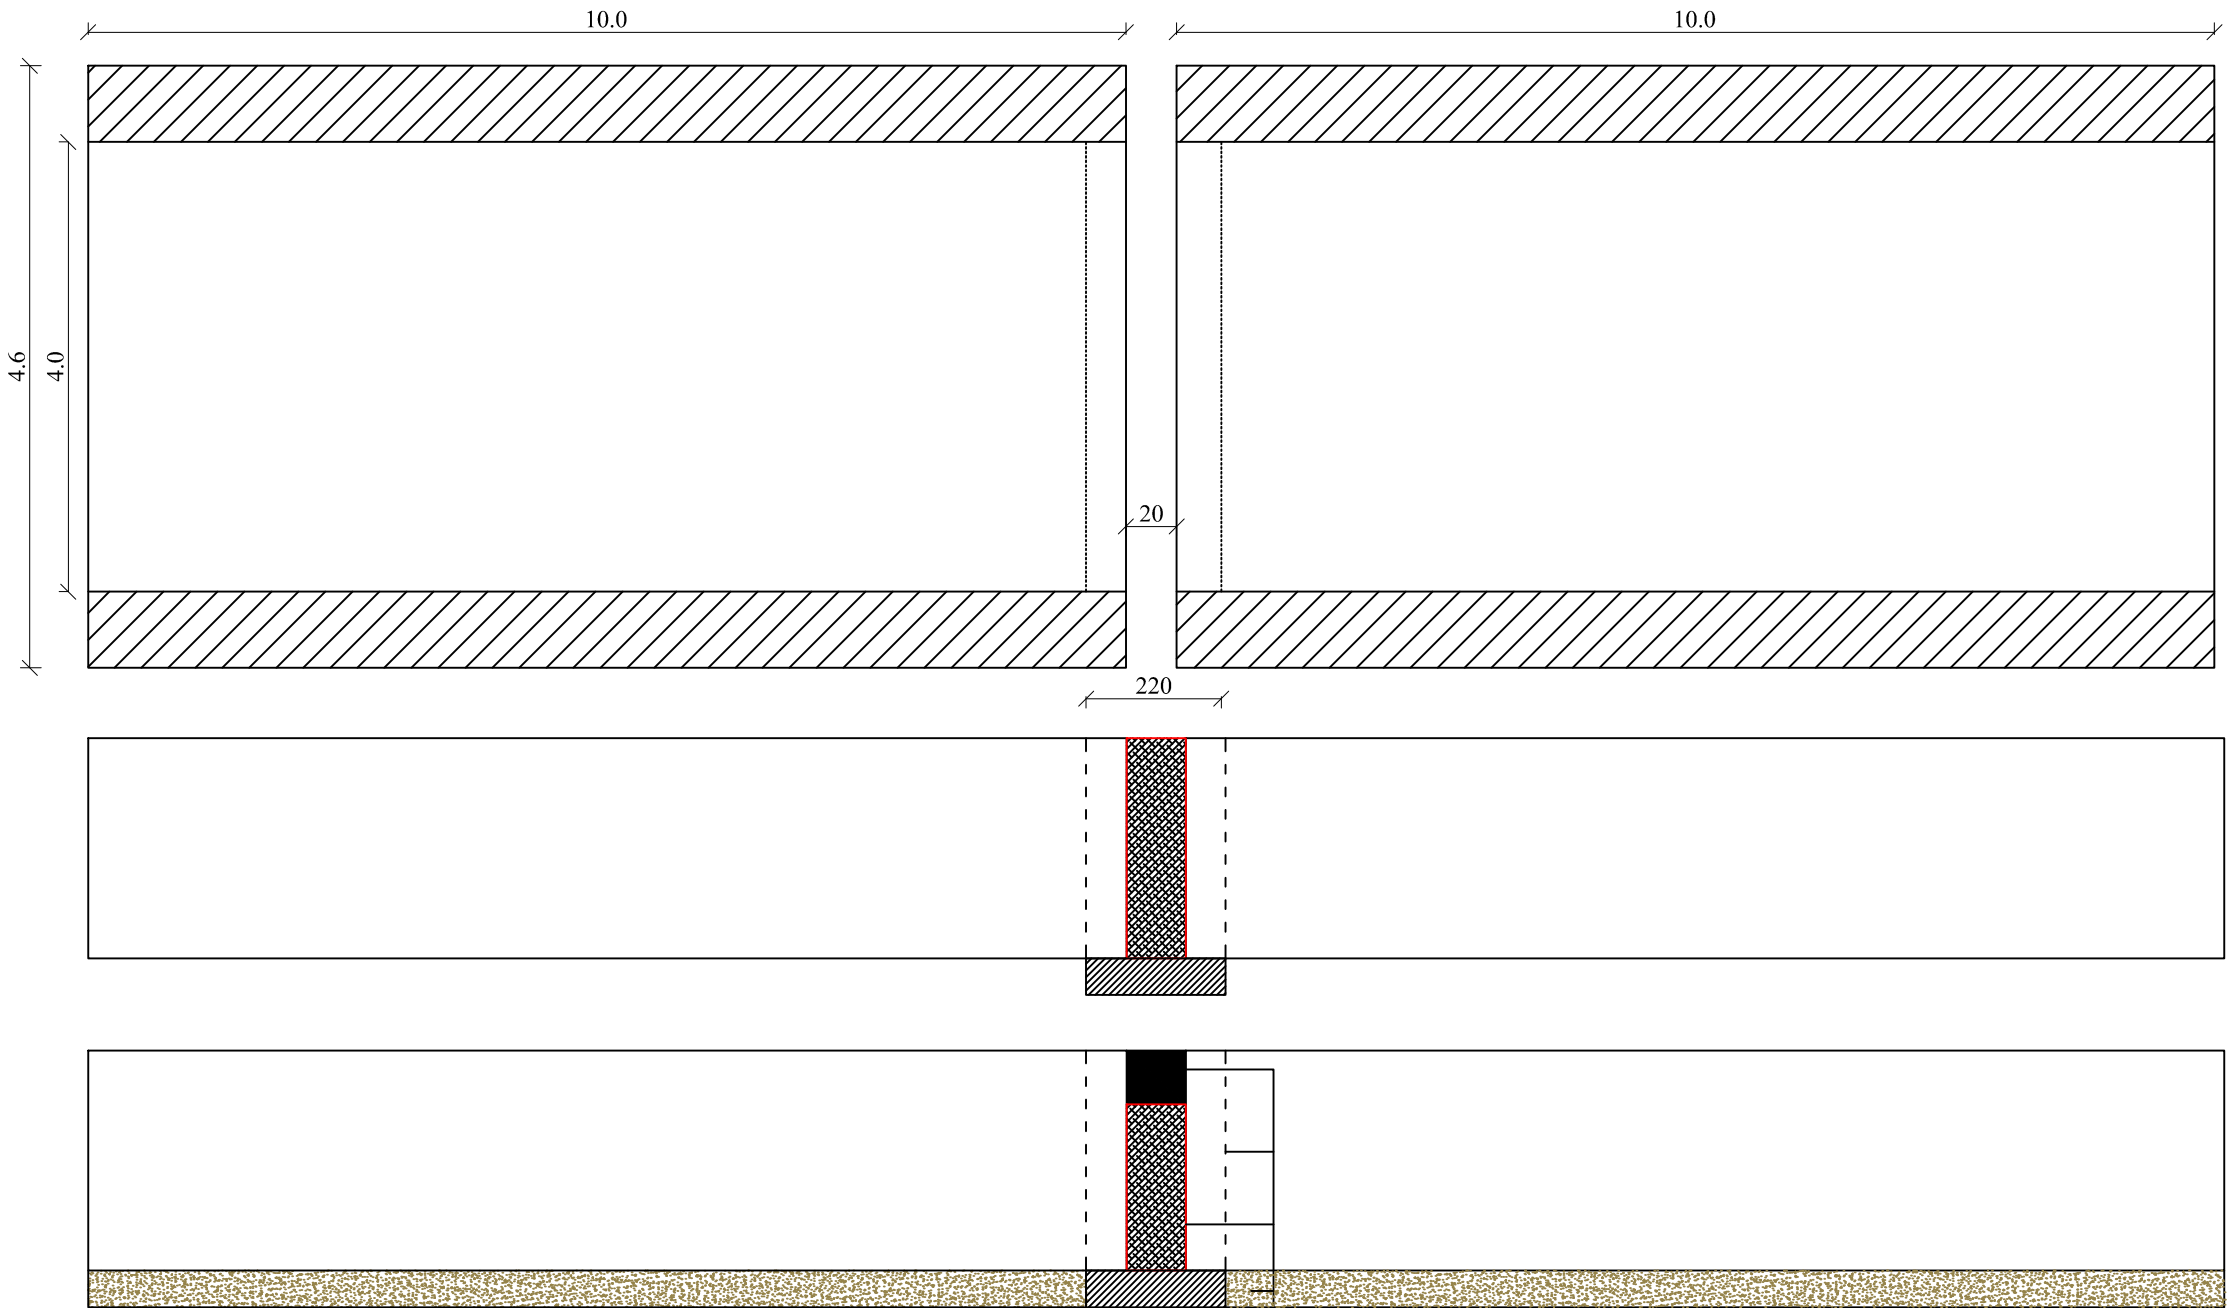


ლენტური გუდრონის მასტიკა - გაცხელებით	ГОСТ 15836-79
გადამბის წინასწარ მომზადებული ფართი 220 მმ/2	
პენოპლასტის ფირფიტა 20 მმ	
ადგილობრივი ქვიშა-ნატანი	

კვანძი კვ-1
საპირკველის ფილის და კედლის
შეუღლების კვანძი მ. 1:25

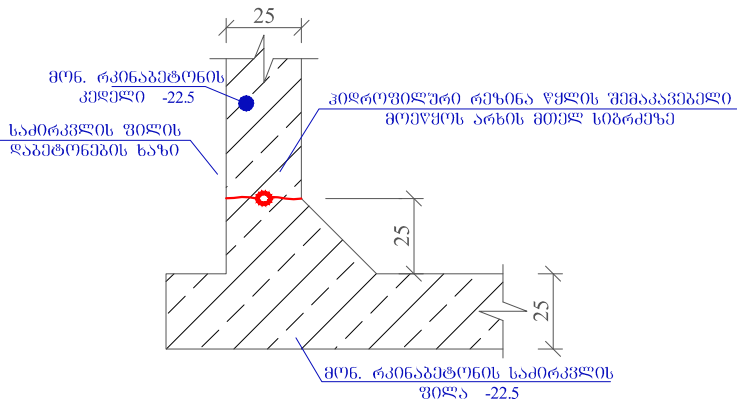

პრილი 2-2
დეფორმაციული ნაკერი
მ. 1:25

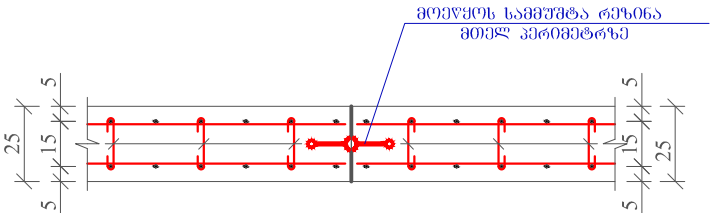

პროექტის დასახელება:
მარნეულის მუნიციპალიტეტში,
ხრამ-არხის სარწყავი სისტემის
დაზიანებული მაგისტრალური არხის
და ჰიდროტექნიკური ნაგებობების
ადგენა (I ეტაპი)

რეგ. № GE-AM-KHIS-02/2016-001

ნახაზის დასახელება:

ნაკერის მოწყობის პირობითი მითითება

მასშტაბი:
1:100

ნახაზის №:
26

შენიშვნები და პირობითი
აღნიშვნები:

არმატურის დამცავი ბეტ. ფენის
მინიმალური სისქე აიღება 4 სმ-ის
ტოლი;
. არმატურის ღეროები უნდა გადა-
ილუნოს ცივად გაცხელების გარეშე
. არმატურის ღეროების სპეცია-
ლური მავთულით გადაბმის შემთ-
ხვევაში, ღეროების ურთიერთგად-
ადების სიდიდე აიღება არანაკლები
40 დ-ს ტოლი.

შედულებით გადაბმის შემთხვევაში
ღეროების ურთიერთგადაბმის სიღ-
იდე აიღება 20 დ-ს ტოლი.

ტექნიკური მოთხოვნის თანახმად
რკინაბეტონის უკუთარიანი
კედლის დასამზადებლად
გამოყენებული უნდა იქნას
ბეტონი B-22.5 (M-300),
ვინვამდეგობის კლასი F-300,
წყალშეუღვებლობის კლასი
W-6.

ჰიდროიზოლაციის მოწყობა
მიღებულია თანახმად: "
Инструкция по устройству
гидроизоляции конструкции мостов
и труб на железных,автомобильных
и городских дорогах" (БСН 32-81).
. წინამდებარე ნახაზი № 26
ბანხილუმ იქნას №22, №23, №24
და №25 ნახაზთან ერთად.


საპროექტო ჯგუფის უფროსი:		
ლ. მოსავლიძე	//	//
პროექტის მთავარი ინჟინერი:		
ნ. ხარაიშვილი	//	//
შეასრულა:		
ა. ხროხვაძე	//	//
შეამოწმა:		
ნ. უგლავა	//	//



საქართველოს
მელიორაცია
GEORGIAN
AMELIORATION

მარშალ გელოვანის გამზირი, №6
tel: 2 48 01 00 e-mail: info@ag.ge web: www.ag.ge

3
3
1:200

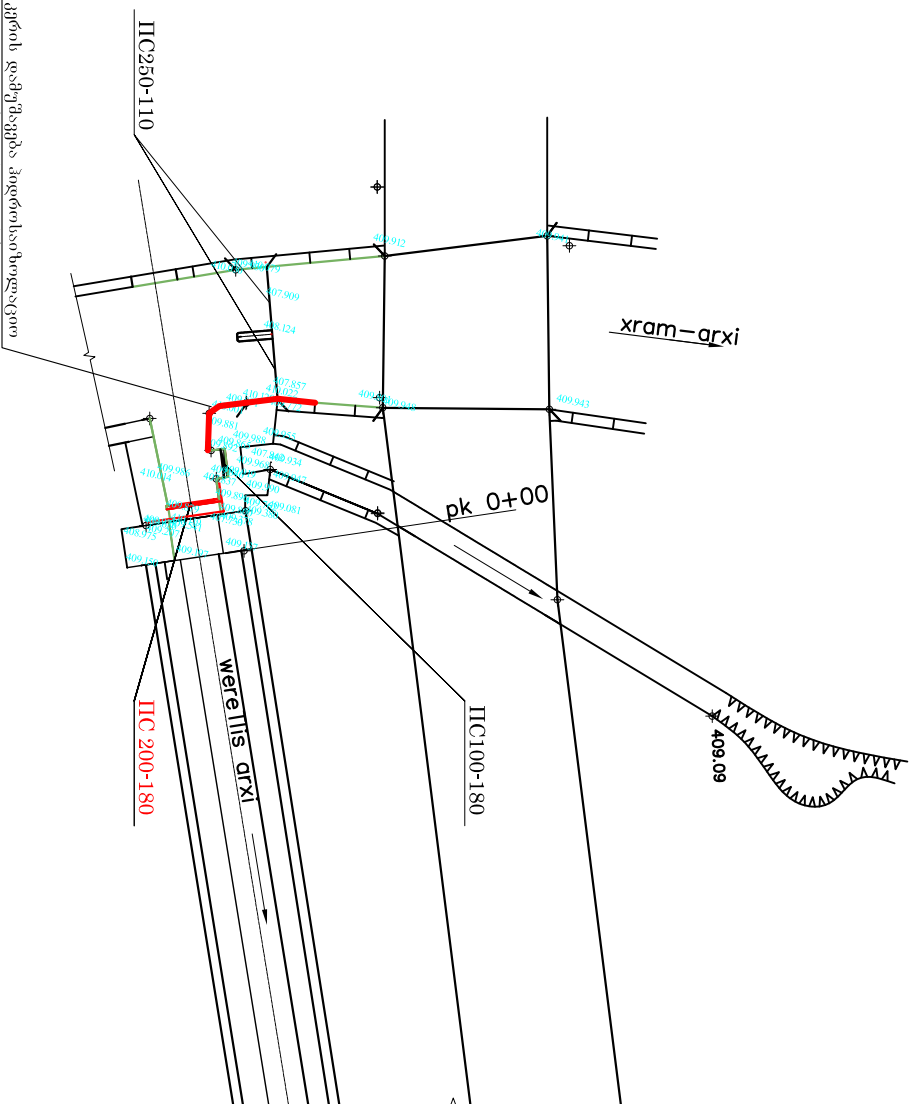

ფიქტრაციული კერის დამუშავება ჰიდროსაბოლოაციო
მახალთ და კედლის ტორკრემირება


63. N: GE-AM-KHIS-02/2016-001

ნახაზის დანახევება:

მაგისტრადური ხრამ არხის
წერეთლის არხის სათავე

განკმადი: 1:50	განკადი N: 27
-------------------	------------------


1. კვლევის ტორკვებორებისას გამოყენებული იქნას ხველი ტორკვები ღოთონის ბადებზე.

დ. მოსავლი	11	11
ნ. ხარიშხალი	11	11
გ. ხარიშხალი	11	11
ნ. ჯგერა	11	11




 გეორგიან
 AMELIORATION

მარზალ გელოვანის გამზირი. №6
tel: 2 48 01 00 e-mail: info@ag.ge web: www.ag.ge



ბ.1.25

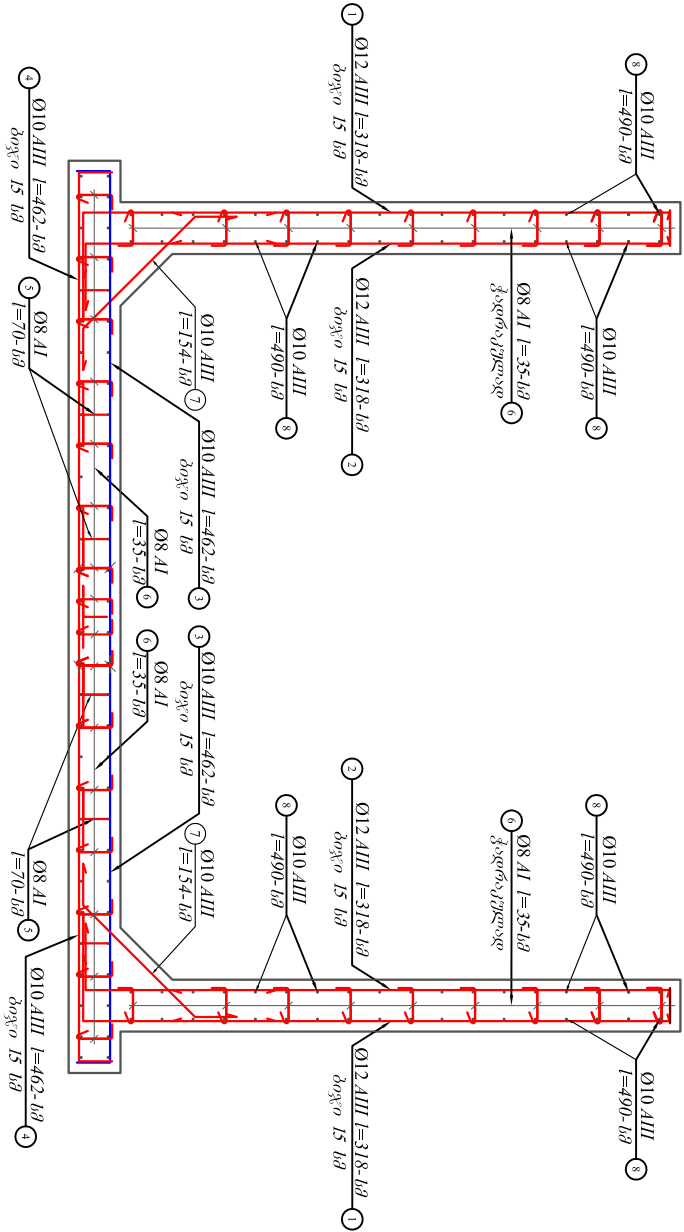

ბ.1.25


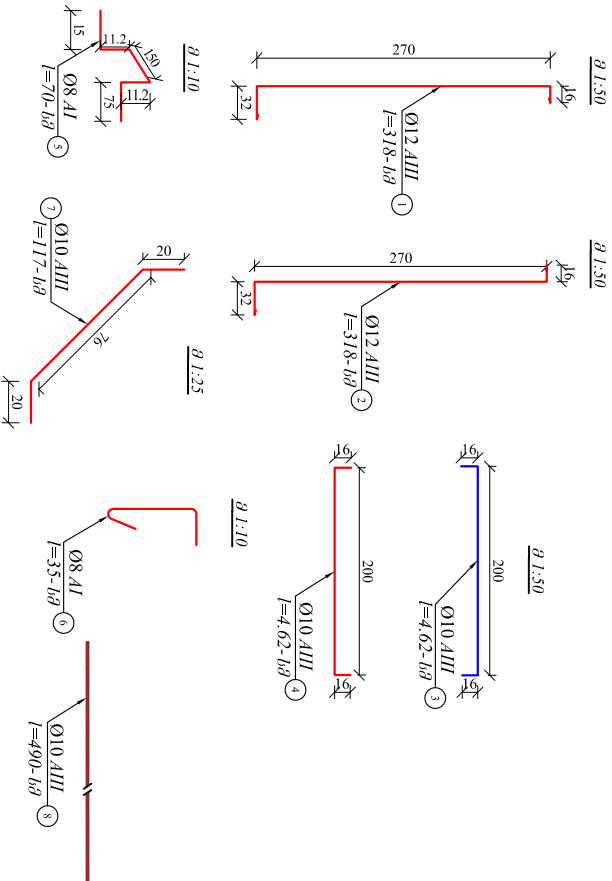











[illegible][illegible][illegible]

[illegible][illegible]

მარშალ გეოვანის გაზიხი. №6
tel: 2 48 01 00 e-mail: info@ag.ge web: www.ag.ge

