


ქ. თბილისის ტერიტორიაზე კაუჩუკის საფარიანი მოედნების მოწყობა-მონტაჟი

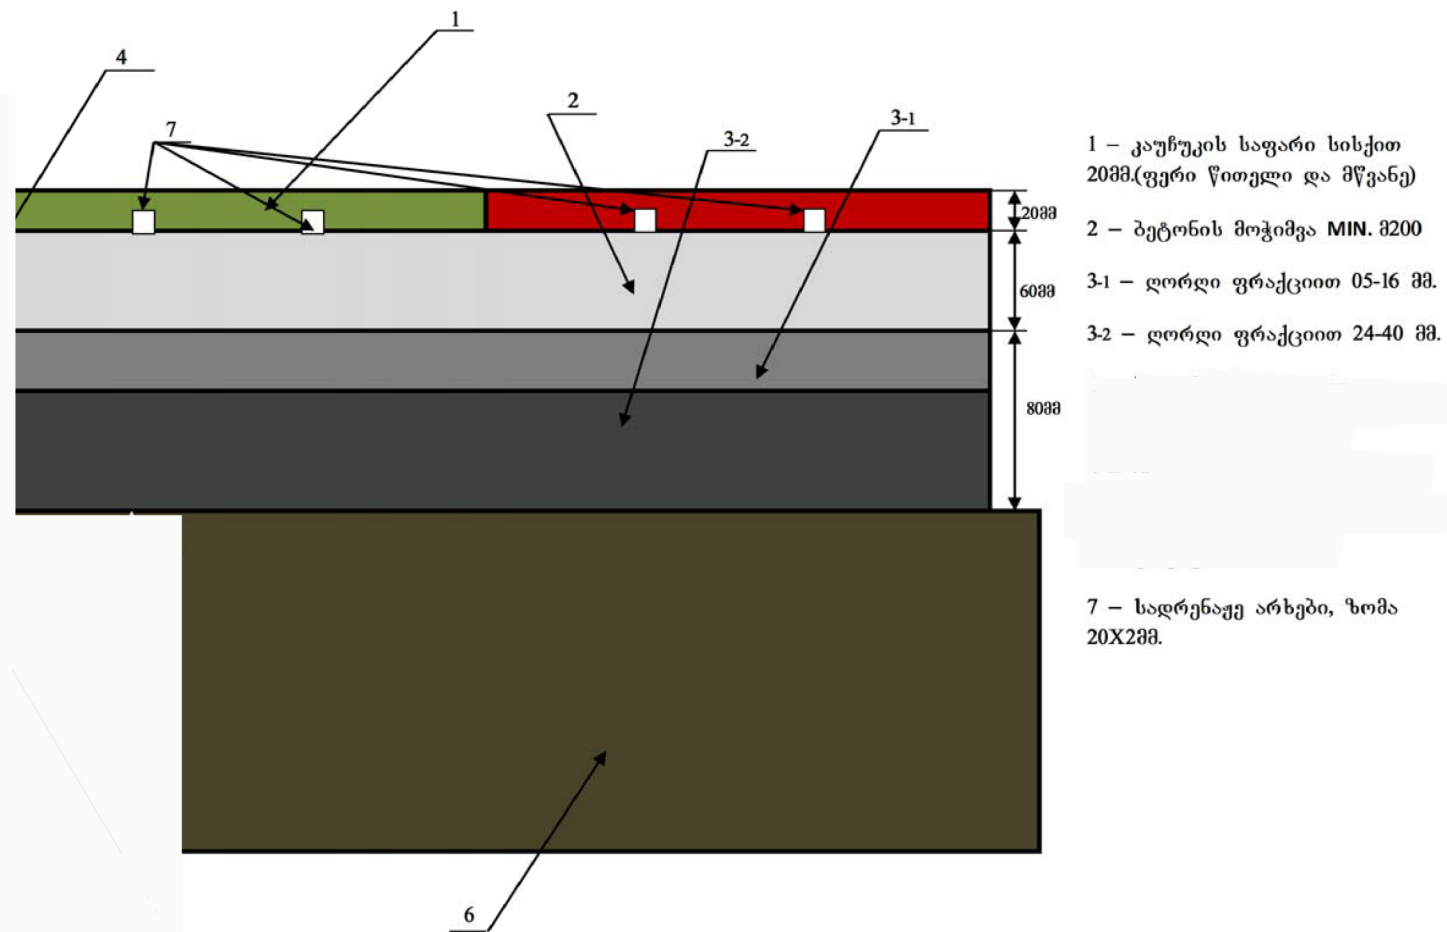

მონტაჟიდან გამომდინარე დასაშვებია ცდომილება $\pm 5\%$