

ნახაგების ჩამონათვალი									
№	ნახაგის დასახელება						მარკა		
1	განმარტებითი ბარათი არსებული. ნახაგების ჩამონათვალი						ს.6-1		
2	არსებული სიტუაციის ამსახველი ფოტოები						ს.6-2		
3	სარღაფის სართულის აგომვითი გეგმა						ა-0		
4	პირველი სართულის აგომვითი გეგმა						ა-1		
5	მეორე სართულის აგომვითი გეგმა						ა-2		
6	მესამე სართულის აგომვითი გეგმა						ა-3		
7	მეოთხე სართულის აგომვითი გეგმა						ა-4		
8	მეხუთე სართულის აგომვითი გეგმა						ა-5		
9	სახურავის აგომვითი გეგმა						ა-6		
10	შასადი ღერძებში 1-7 აგომვითი						ა-7		
11	შასადი ღერძებში ე-ა აგომვითი						ა-8		
12	შასადი ღერძებში 7-1 აგომვითი						ა-9		
13	შასადი ღერძებში ე-ა აგომვითი						ა-10		
14	ჭრილი 1 - 1 აგომვითი						ა-11		
15	განმარტებითი ბარათი. საპროექტო						ს.6-3		
16	სარღაფის სართულის საპროექტო გეგმა						ა-12		
17	პირველი სართულის საპროექტო გეგმა						ა-13		
18	მეორე სართულის საპროექტო გეგმა						ა-14		
19	მესამე სართულის საპროექტო გეგმა						ა-15		
20	მეოთხე სართულის საპროექტო გეგმა						ა-16		
21	მეხუთე სართულის საპროექტო გეგმა						ა-17		
22	სახურავის საპროექტო გეგმა						ა-18		
23	შასადი ღერძებში 1-7 საპროექტო						ა-19		
24	შასადი ღერძებში ე-ა საპროექტო						ა-20		
25	შასადი ღერძებში 7-1 საპროექტო						ა-21		
26	შასადი ღერძებში ე-ა საპროექტო						ა-22		
27	ჭრილი 1 - 1 საპროექტო						ა-23		
28	ჭრილი 2 - 2 საპროექტო						ა-24		
29-33	სათავსების მოპირკეთების უწყისი						ა-25/29		
34-35	იატაკის და კედლის მოწყობის ღებაღები. WC ინვალიდები						ა-30/31		
36/37	კარ-შანჯრის სპეციფიკაცია და უსკივები						ა-32-33		
38	კიბის უჯრედის სახურავზე გუნებრივი ბანათების მოწყობა						ა-34		
39	შიდა კიბის მოპირკეთება და მოაჯირის მოწყობა						ა-35		
40	ბარე კიბის და პანდუსის მოწყობა. მოაჯირები						ა-36		
41	აივნის მოაჯირების მოწყობა. ცოკოლის მოპირკეთ. ბაგალტით						ა-37		
42	განგებვა და ბავშვთა სათამაშო მოედნის მოწყობა						ა-38		
44	ავეჯის ბანჯაგების გეგმა პირველ სართულზე						ა-39		
45	ავეჯის ბანჯაგების გეგმა 2; 3; 4; 5 სართულზე						ა-40		

არსებული სიტუაციის განმარტებითი ბარათი


საპროექტო ობიექტი მდებარეობს ქალაქ გორში, ცხინვალის გზაღკვეთის მე-3-ე კილომეტრზე, არსებულ სამხედრო დასახლებაში და წარმოადგენს 9 კორპუსისაგან შემდგარ საცხოვრებელ დასახლებას. საკონკურსო ობიექტს წარმოადგენს დაუსრულებელი კორპუსი №1. ს/კ №66.46.24.033.

აღნიშნული კორპუსი 5 სართულიანია, დაუსრულებელ მდგომარეობაში. კონსტრუქციულად შენობა წარმოადგენს მონოლითური რკინა-ბეტონის მგომ კედლიან კონსტრუქციას, მონოლითური რკინა-ბეტონის გადახურვით. სართულებზე გომგიერთი ბინების ოთახებსშორის ტიხრების მონტაჟი დასრულებული არ არის. შიდა კედლების სამშენებლო მასალად გამოყენებულია წვრილი სამშენებლო ბლოკი გომებით 200X400X200 და 100X200X400 მმ. შიდა კიბეები მონოლითური ბეტონისაა, მოაჯირების ბარეზე. შასაღზე ყველა აივნის არ ბააჩნია ღამცავი მოაჯირი. სართულსშუა გადახურვის ფილებში ღატოვებულია ღიობები საინჟინრო კომუნიკაციების ღბარებისათვის. შენობას არ ბააჩნია შიდა და ბარე კარ-შანჯარა. არ არსებობს კორპუსში შესასვლელი ბარე კიბე და პანდუსი უნარმგღუღულთათვის. შენობას არ ბააჩნია სახურავი და ატმოსფერული ნალექის გადასაყვანი სისტემები. შენობის ბარე კედლები ნაწილობრივ ღათბუნებულია 30 მმ სისქის XPS-ის ფილებით, რომლის საერთო ფართია - 234,3 მ2

თანამდებობა	გვარი	თარიღი	სვლომწერა	ქ. გორი, ცხინვალის გზაღკვეთი მე-3-ე კილომეტრზე მდებარე კორპუსი №1	სტაღია	ფურცელი	ფორმატი
ღირმქტორი	ბ. ღგუბაგე			არსებული სიტუაციის განმარტებითი ბარათი. ნახაგების ჩამონათვალი	მ.კ.	ს6-1	A 3
არქიტექტორი	მ. ოსაშაიშვილი				მასშტაბი	„ბ.ღ. ჴგუში,,	
ღაგუშაგა	მ. ოსაშაიშვილი						
შეამოწგა	გ. ასლანიკაშვილი						




სარდავის გეგმა

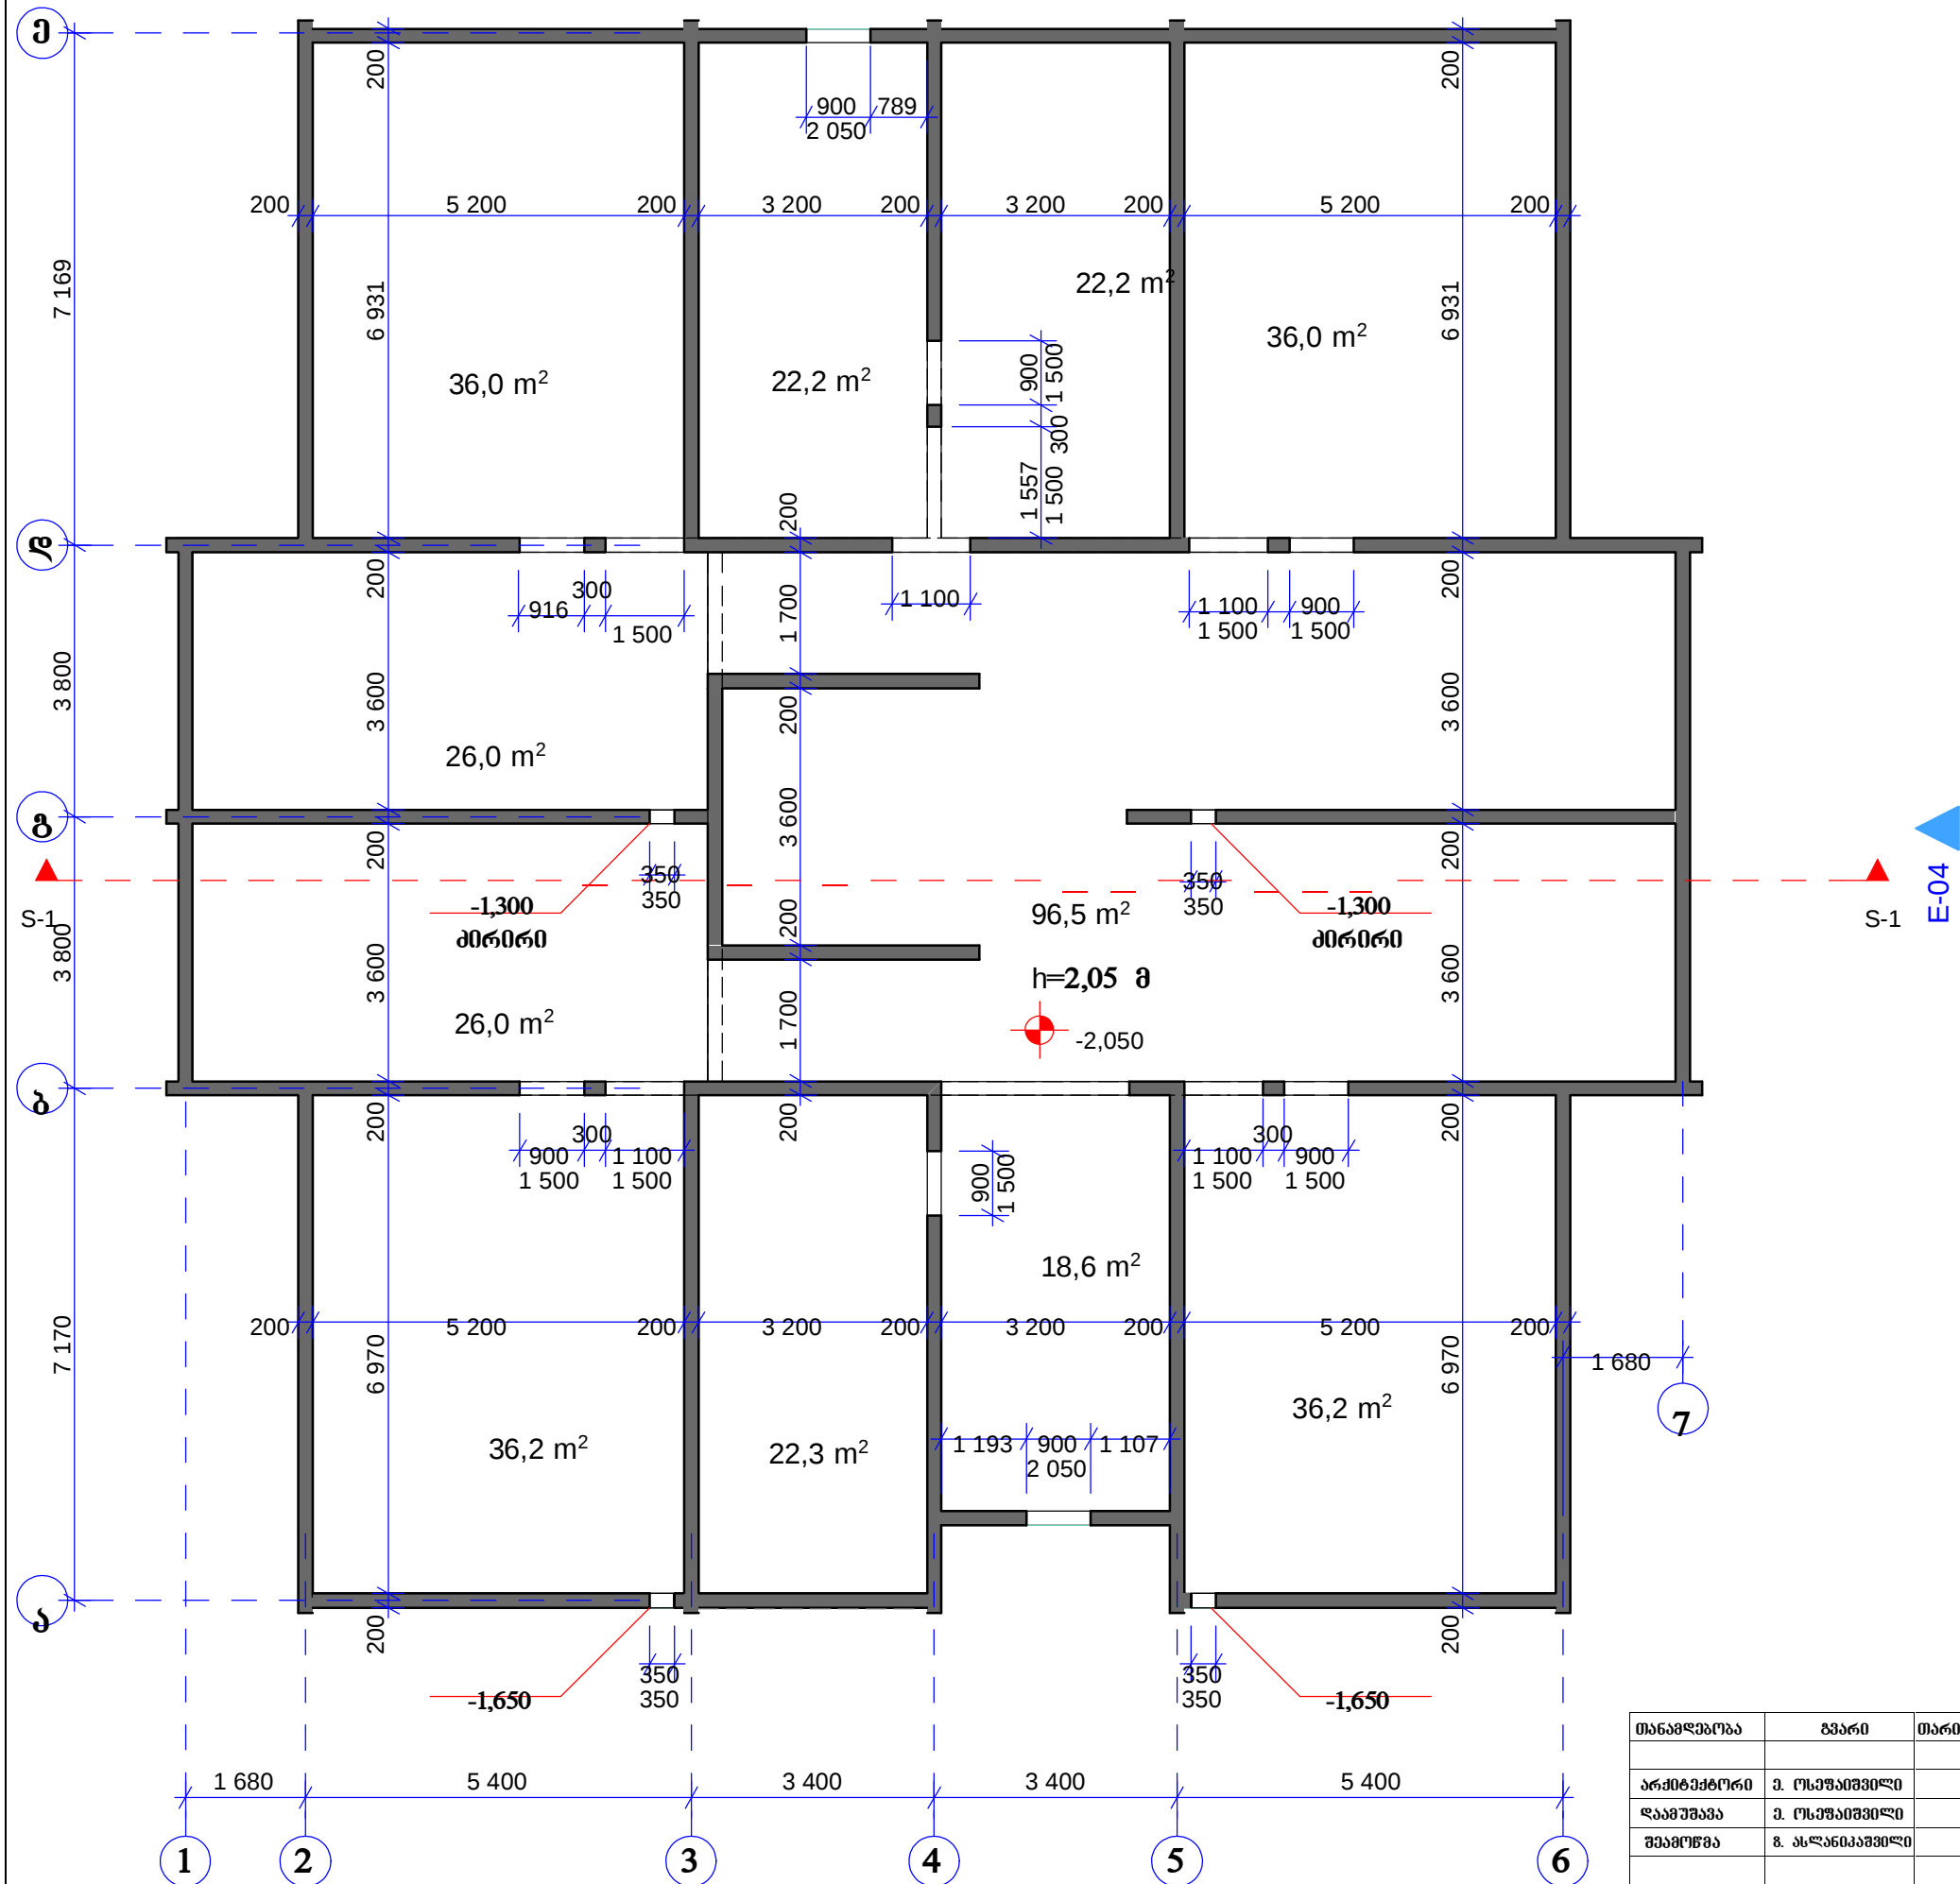

პირიპირი ალნიშვნები
მონოლით. ბეტონის კედელი

თანამდებობა	გვარი	თარიღი	ხელმოწერა	ქ. გორი, ცხინვალის გზაჯვარედინი	სტაფა	ფურცელი	ფორმატი

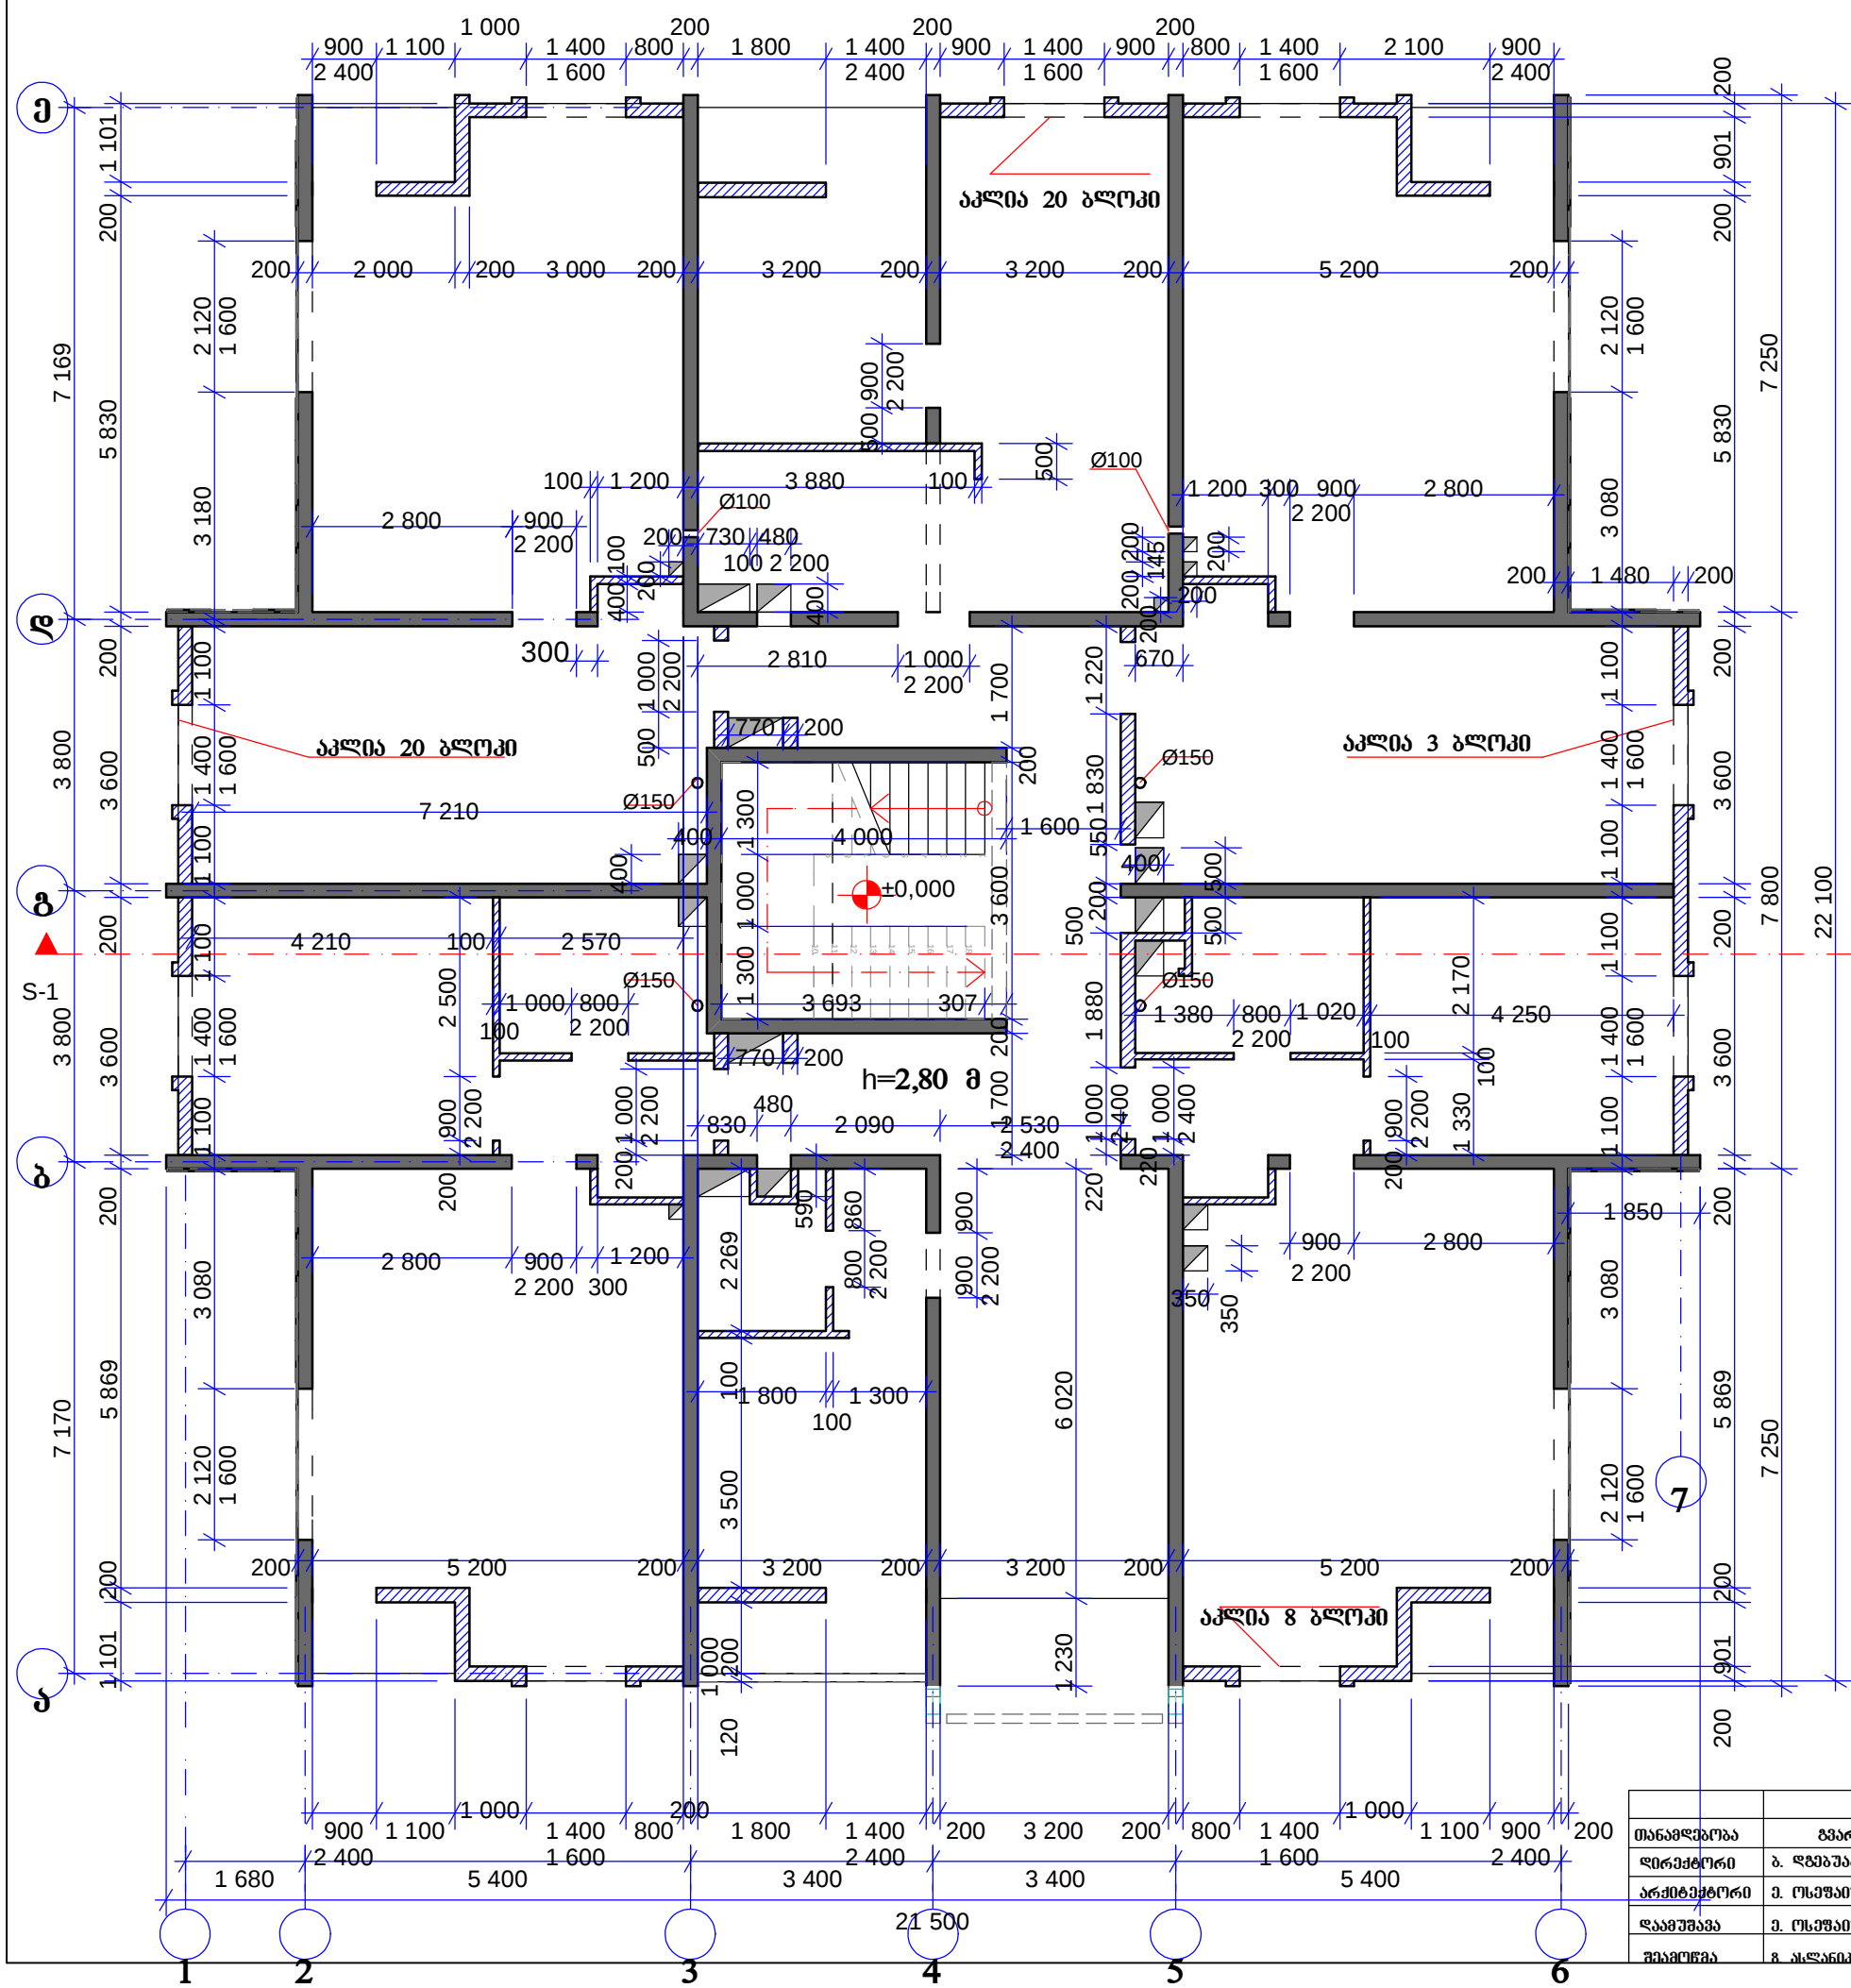


პირველი სართულის
აგომებითი გეგმა

პირიბითი აღნიშვნები

მონოლით. ბეტონის კედელი

წვრილი საფ. ბლოკის კედელი


				ქ. გორი, ცხინვალის გზადკენილი მე-3-ე კილომეტრზე მდებარე კორპუსი №1 აგომეფიტი ნახაზები. პირველი სართულის გეგმა			
თანამდებობა	გვარი	თარიღი	ხელმოწერა		სტაფა	ფურცელი	ფორმატი

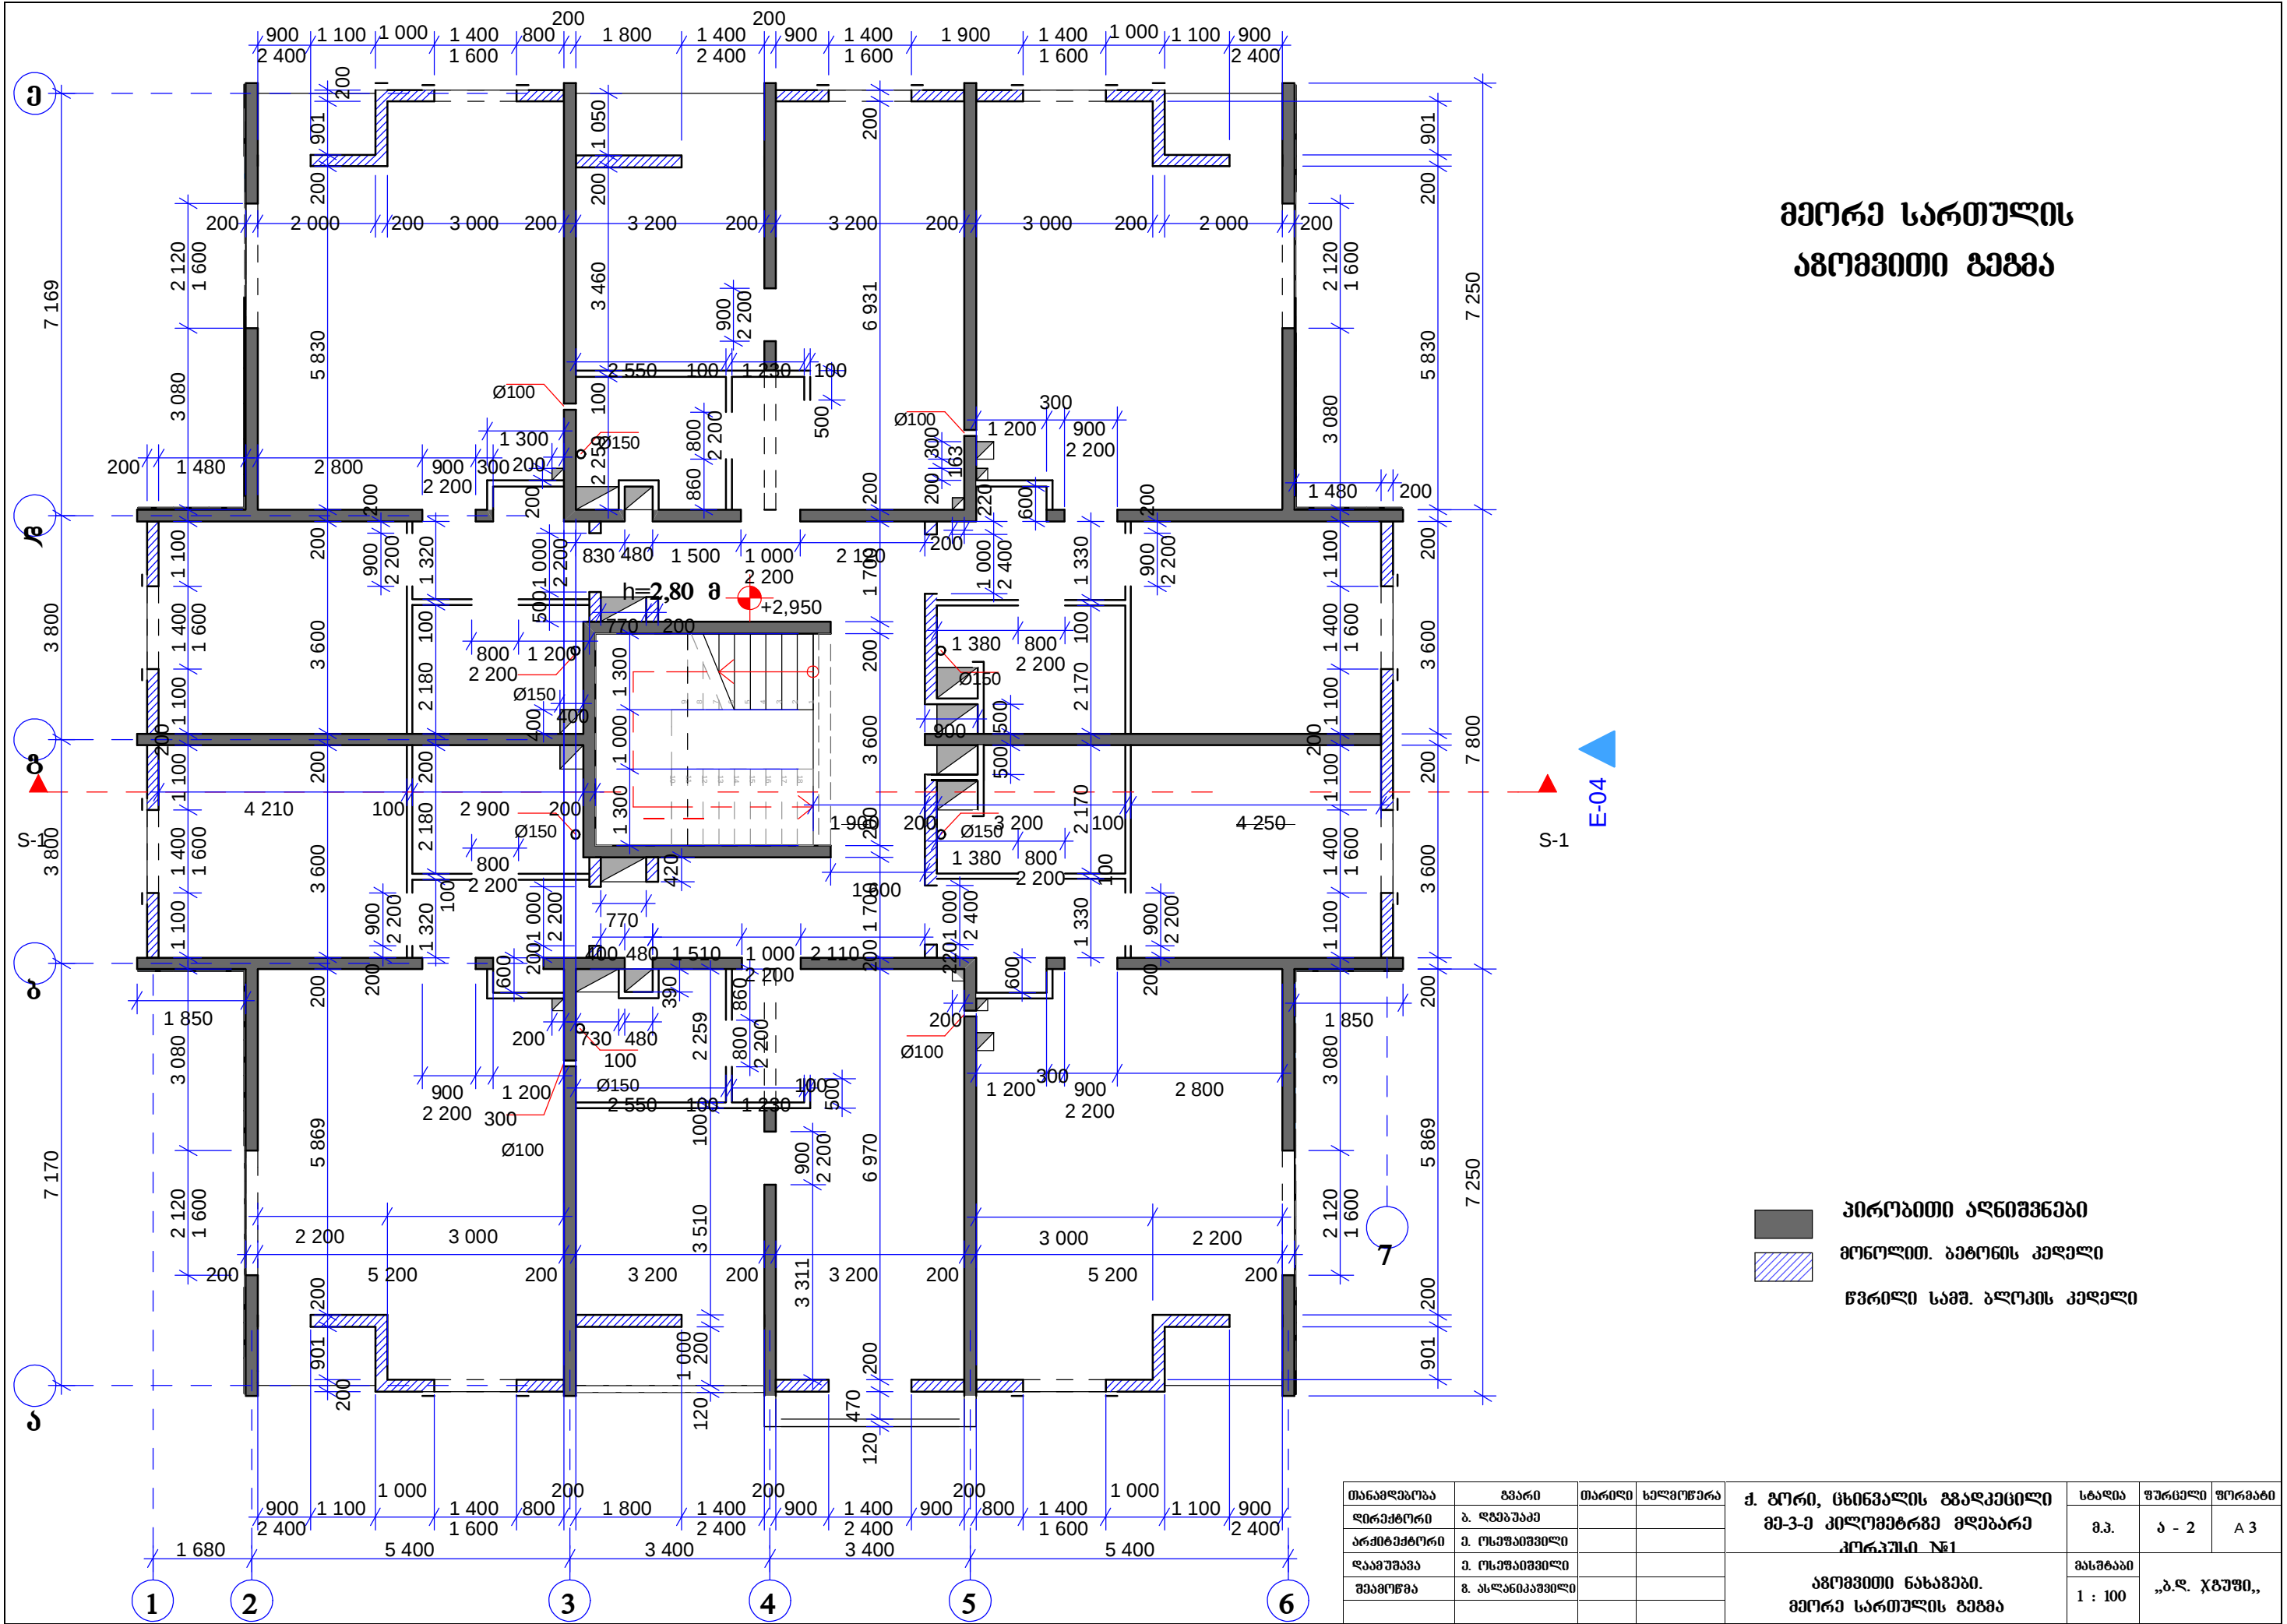



მეორე სართულის
აგომვითი გეგმა

- მონოლითი ბეტონის კედელი
- წვრილი საფ. ბლოკის კედელი

დირექტორი	ბ. ლავრაძე				მ.პ.	ა - 2	ა 3
არქიტექტორი	მ. ოსუნიშვილი				აგომვითი ნახაზები. მეორე სართულის გეგმა	მასშტაბი	„ბ. ჯაფარი“
დაამუშავა	მ. ოსუნიშვილი					1 : 100	
შეამოწმა	გ. ასლანიშვილი						

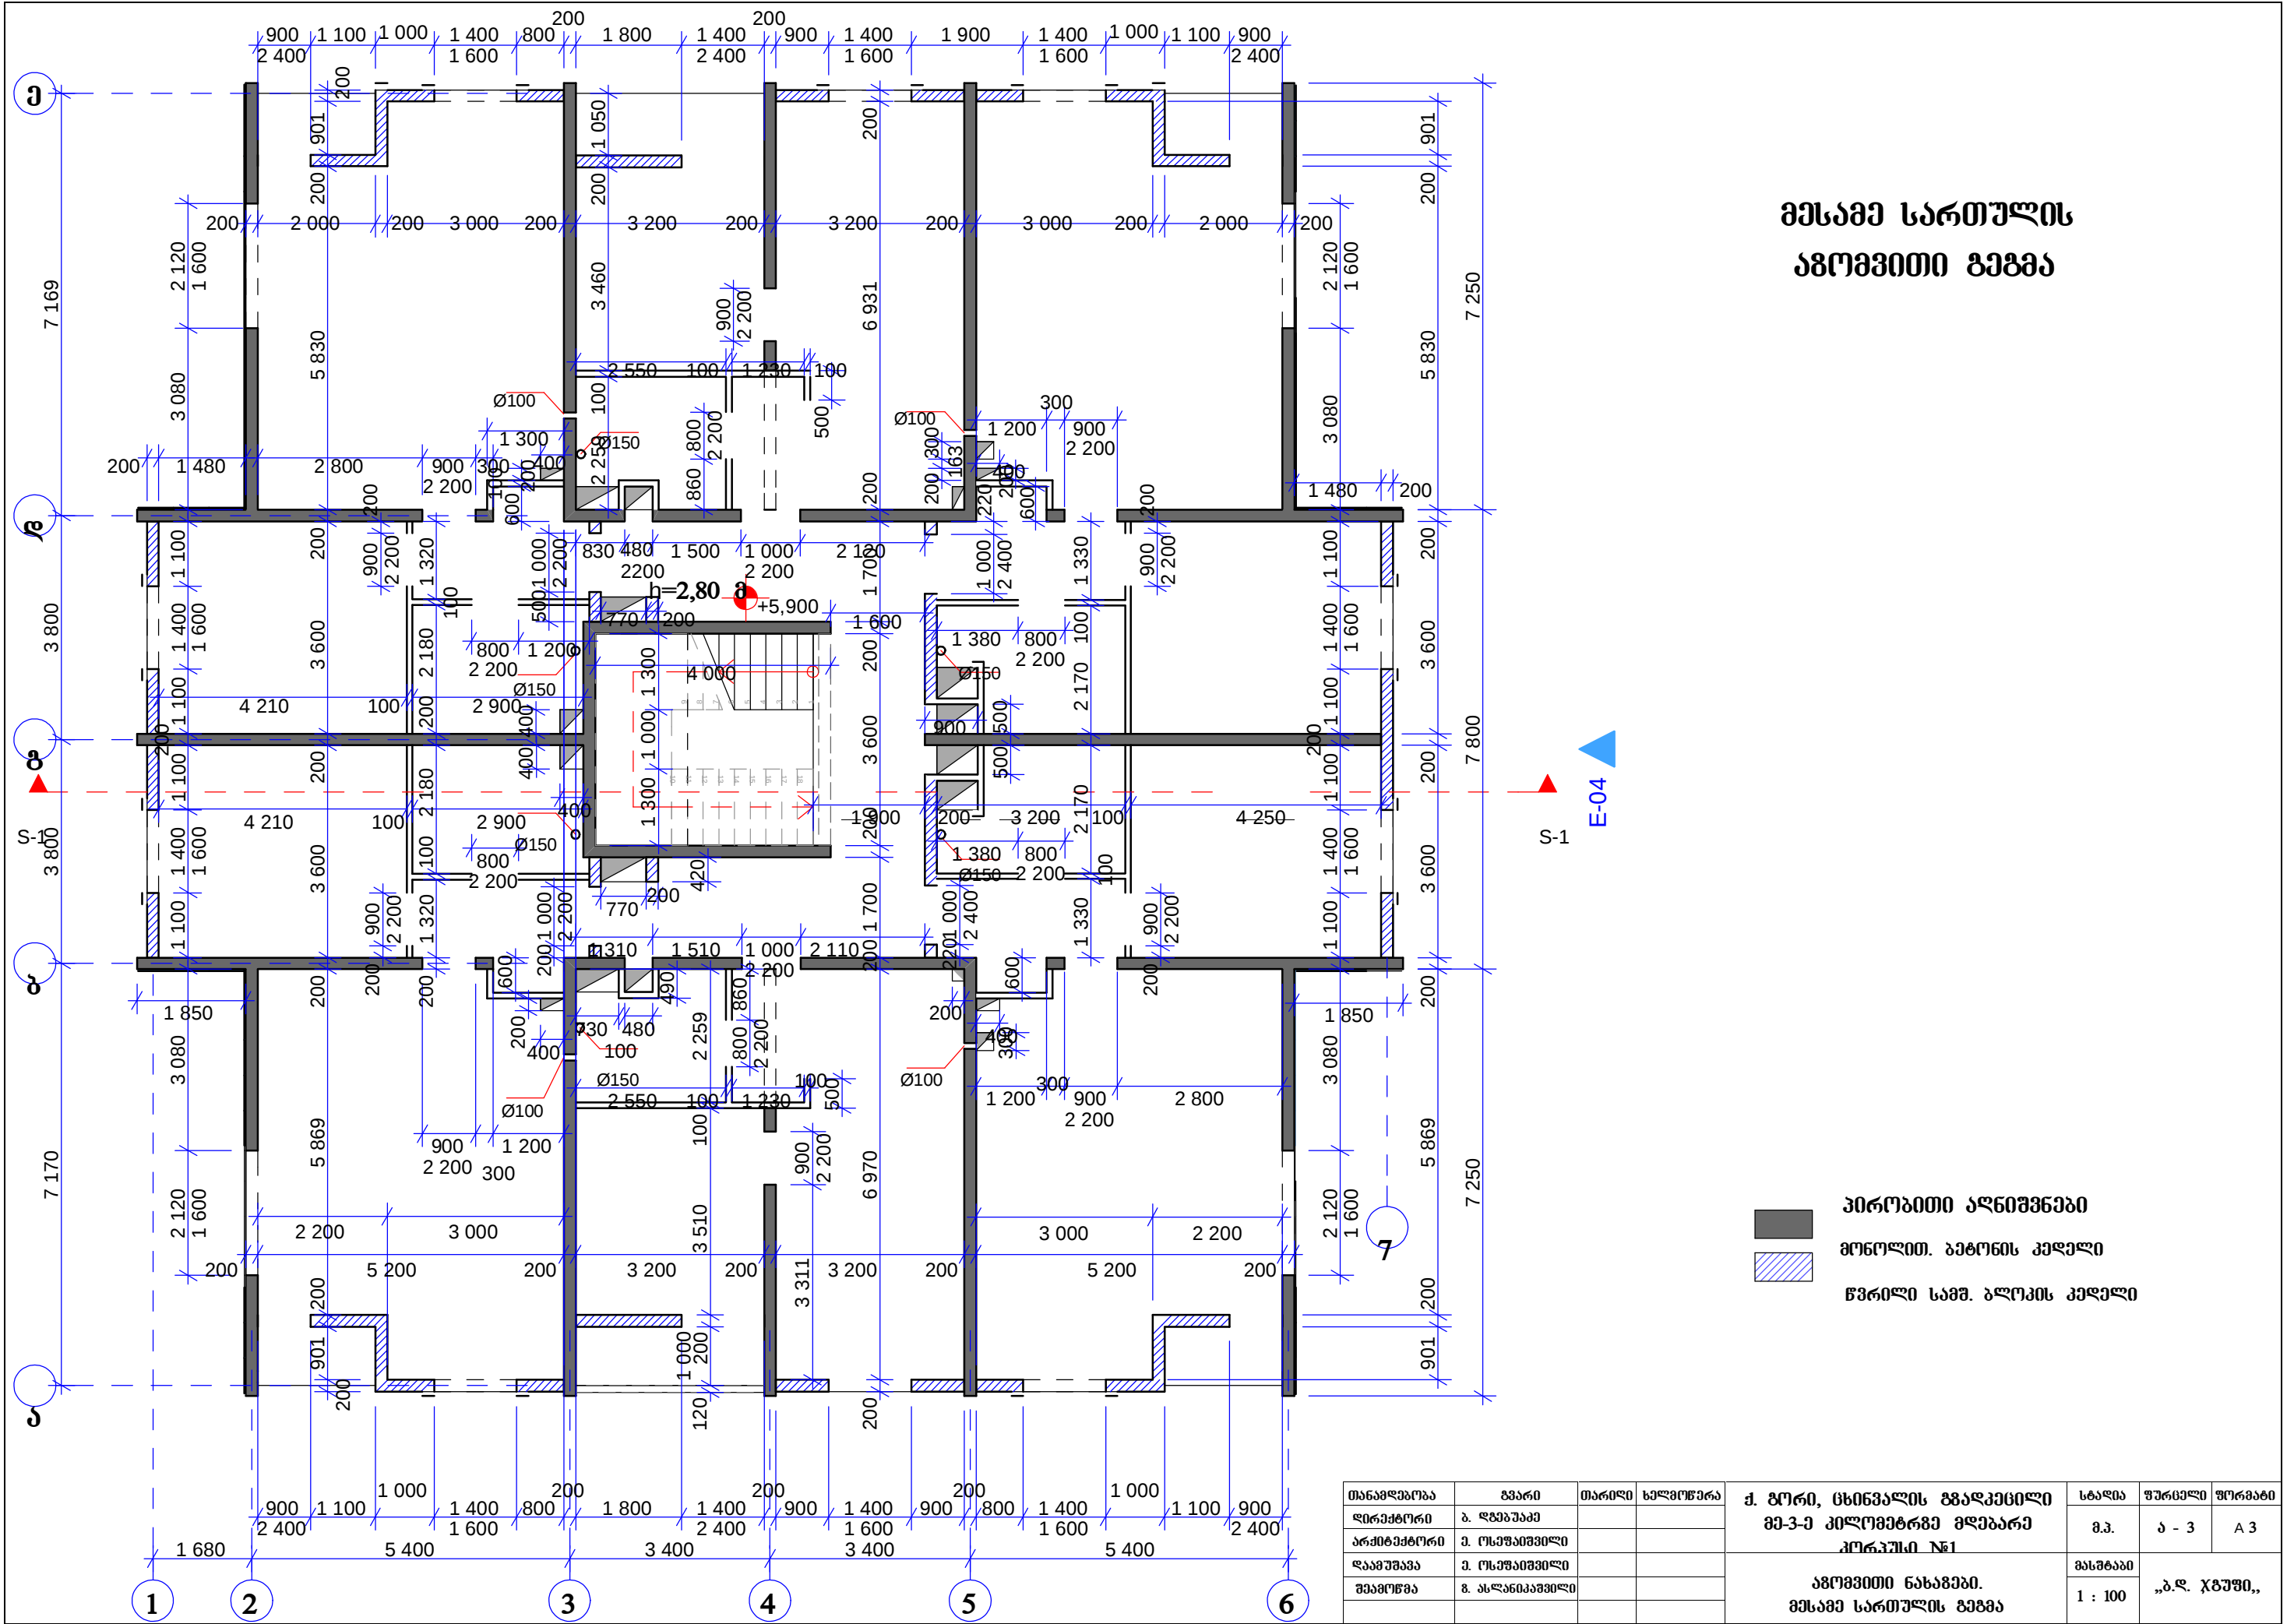

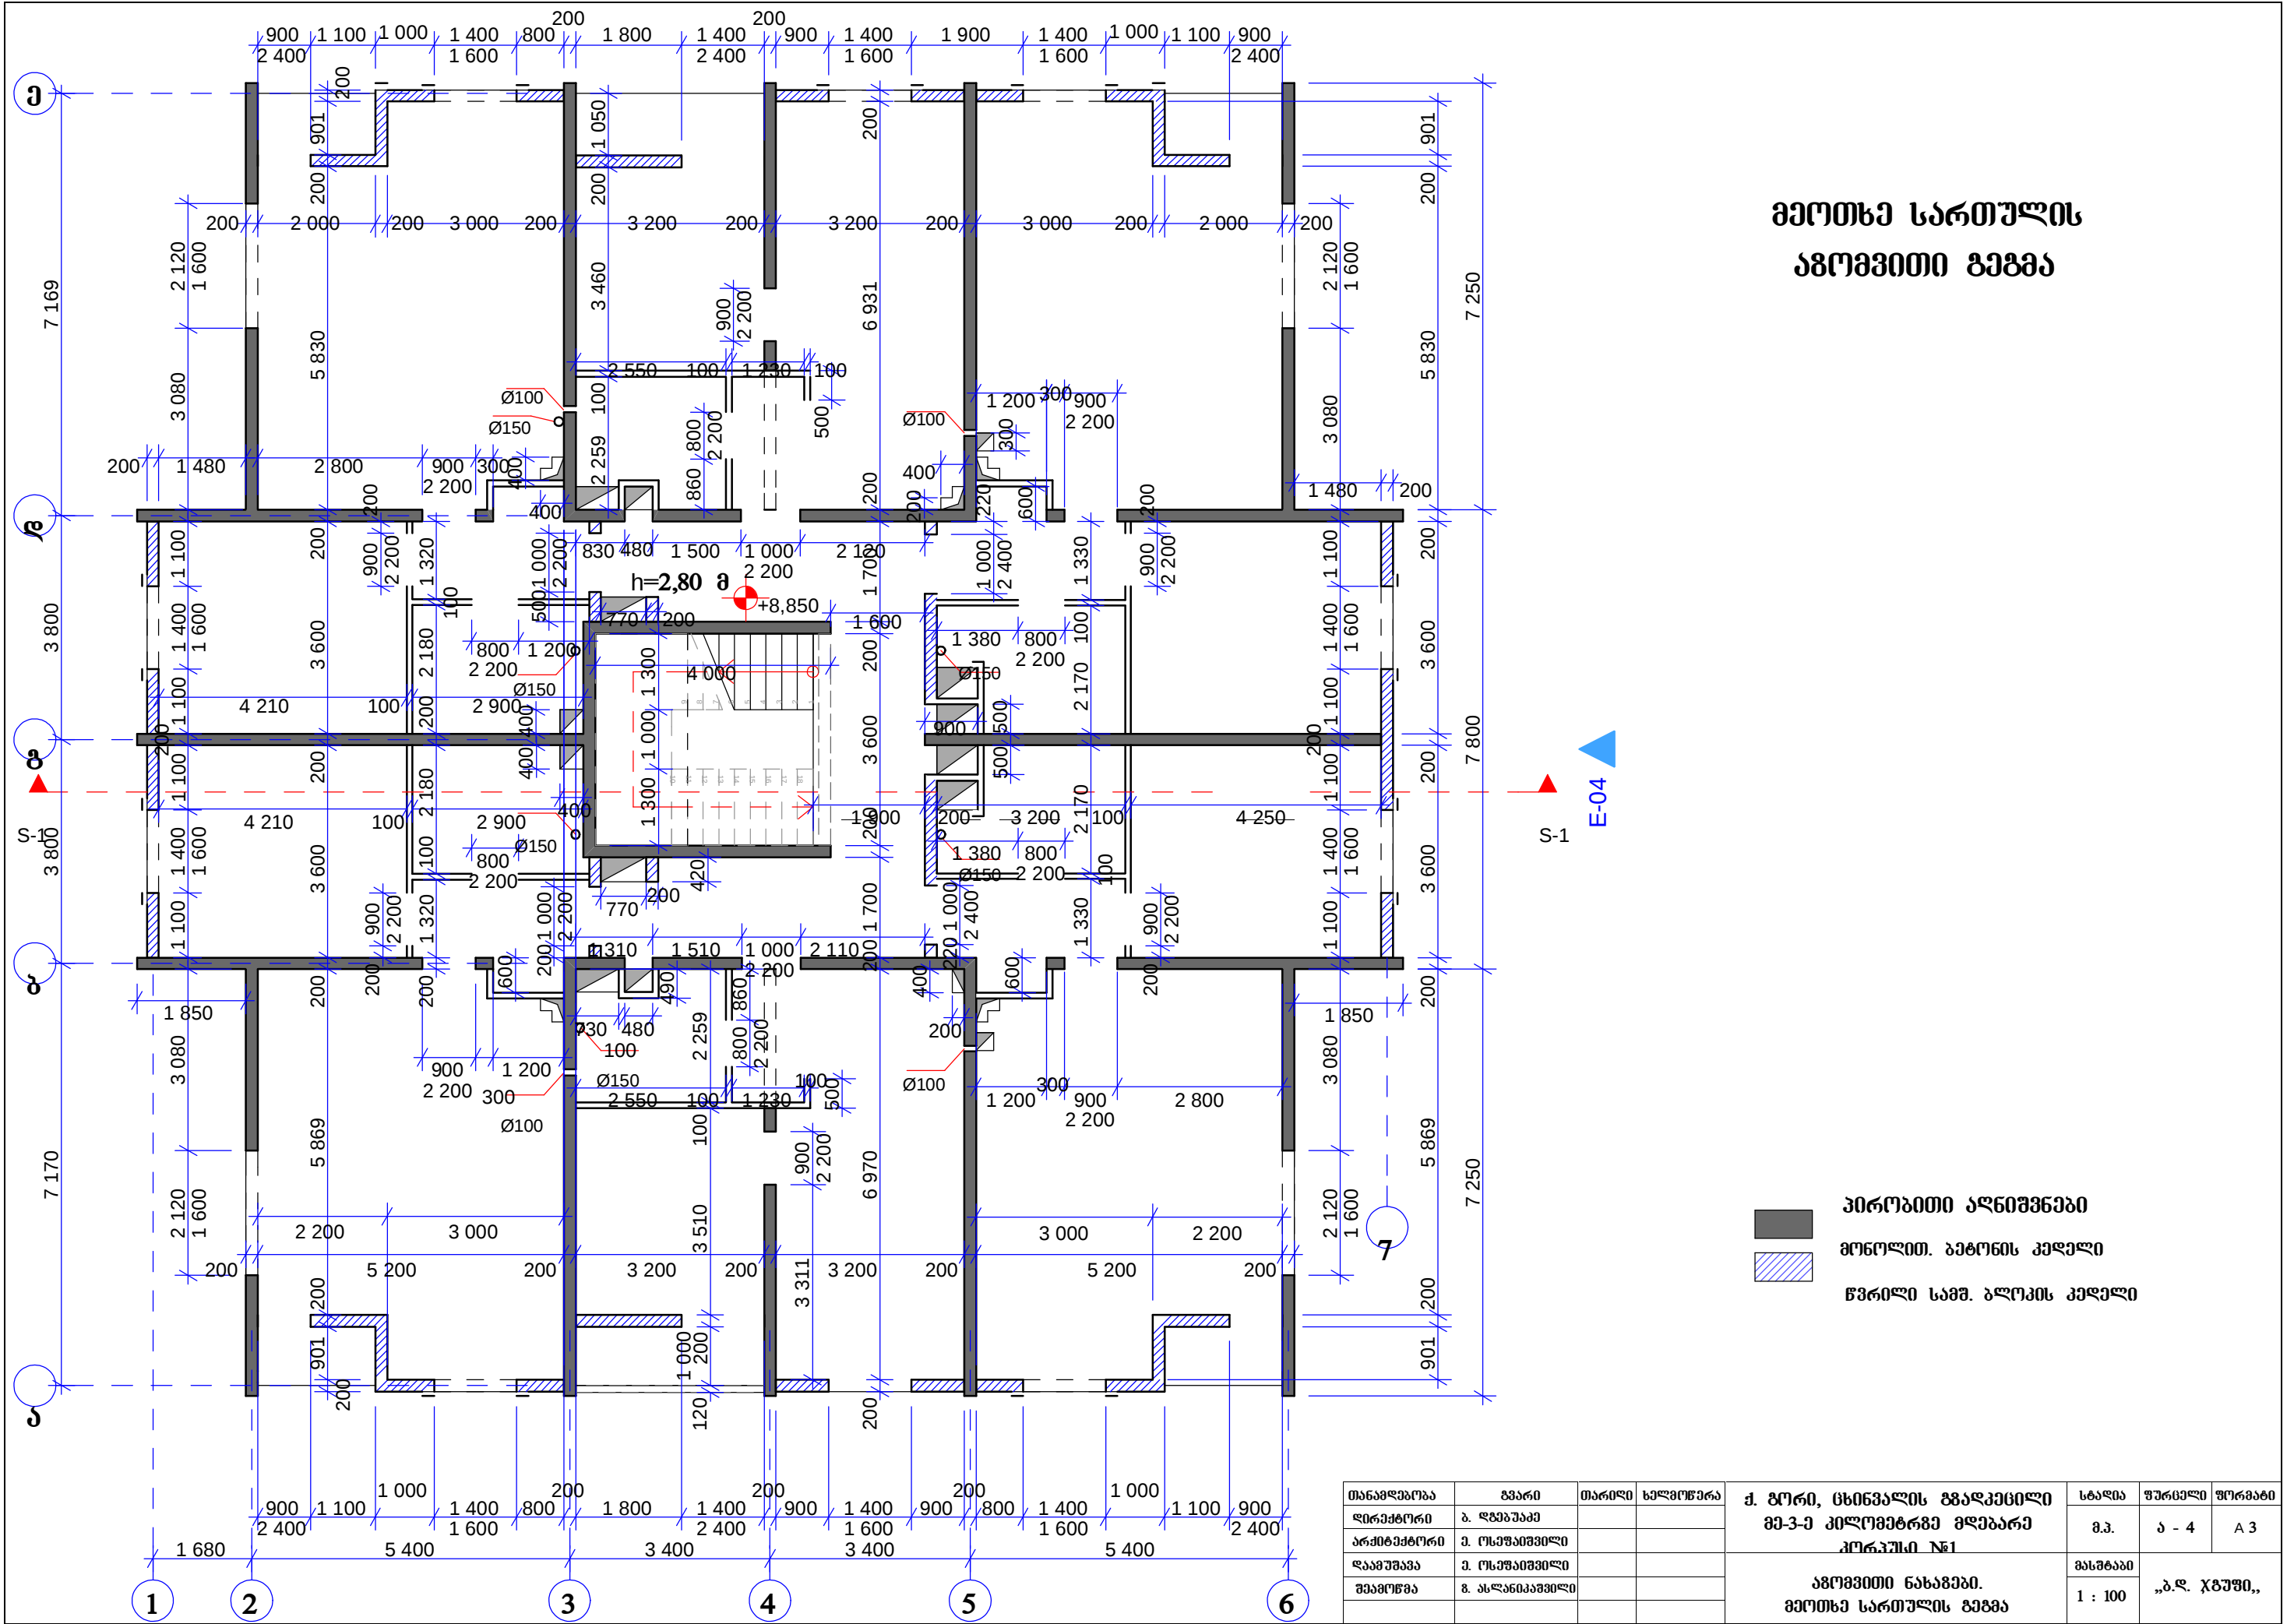

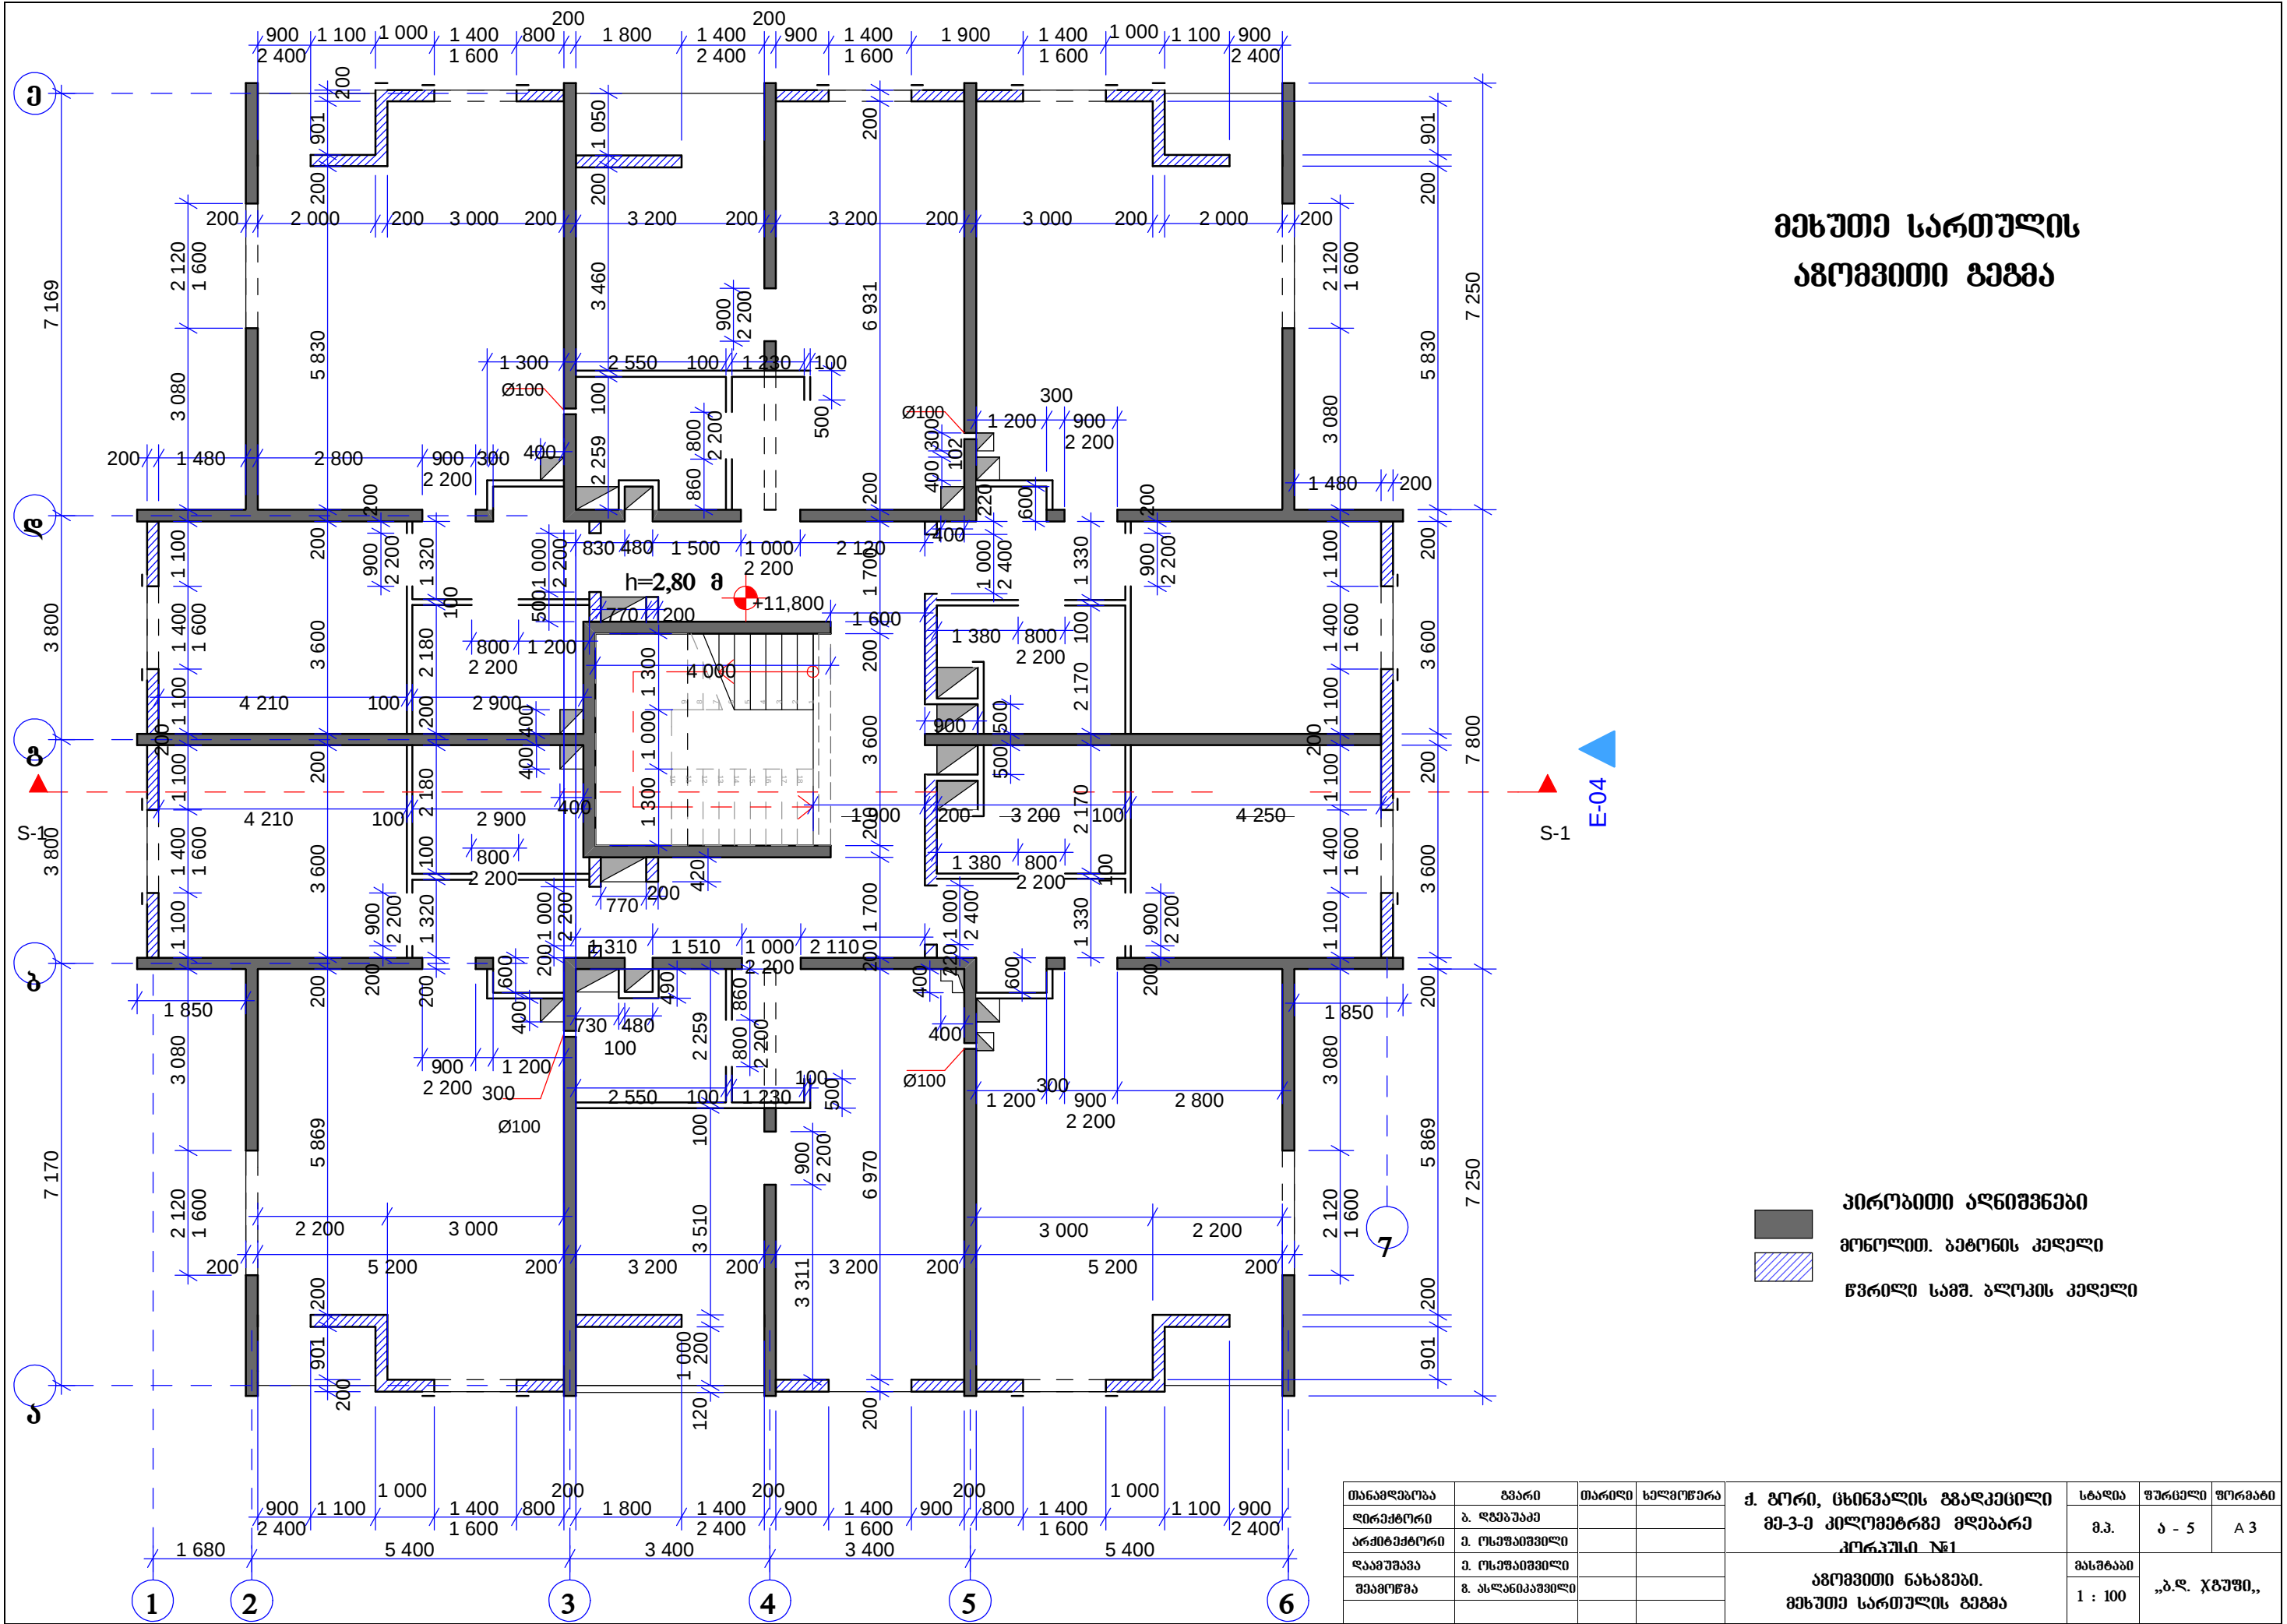


მეხუთე სართულის
აგომებითი გეგმა

- მონოლითი ბეტონის კედელი
- წერილი სამშ. ბლოკის კედელი

შეამოწმა	გ. ასლანიშვილი						


სახურავის აგომვითი გეგმა

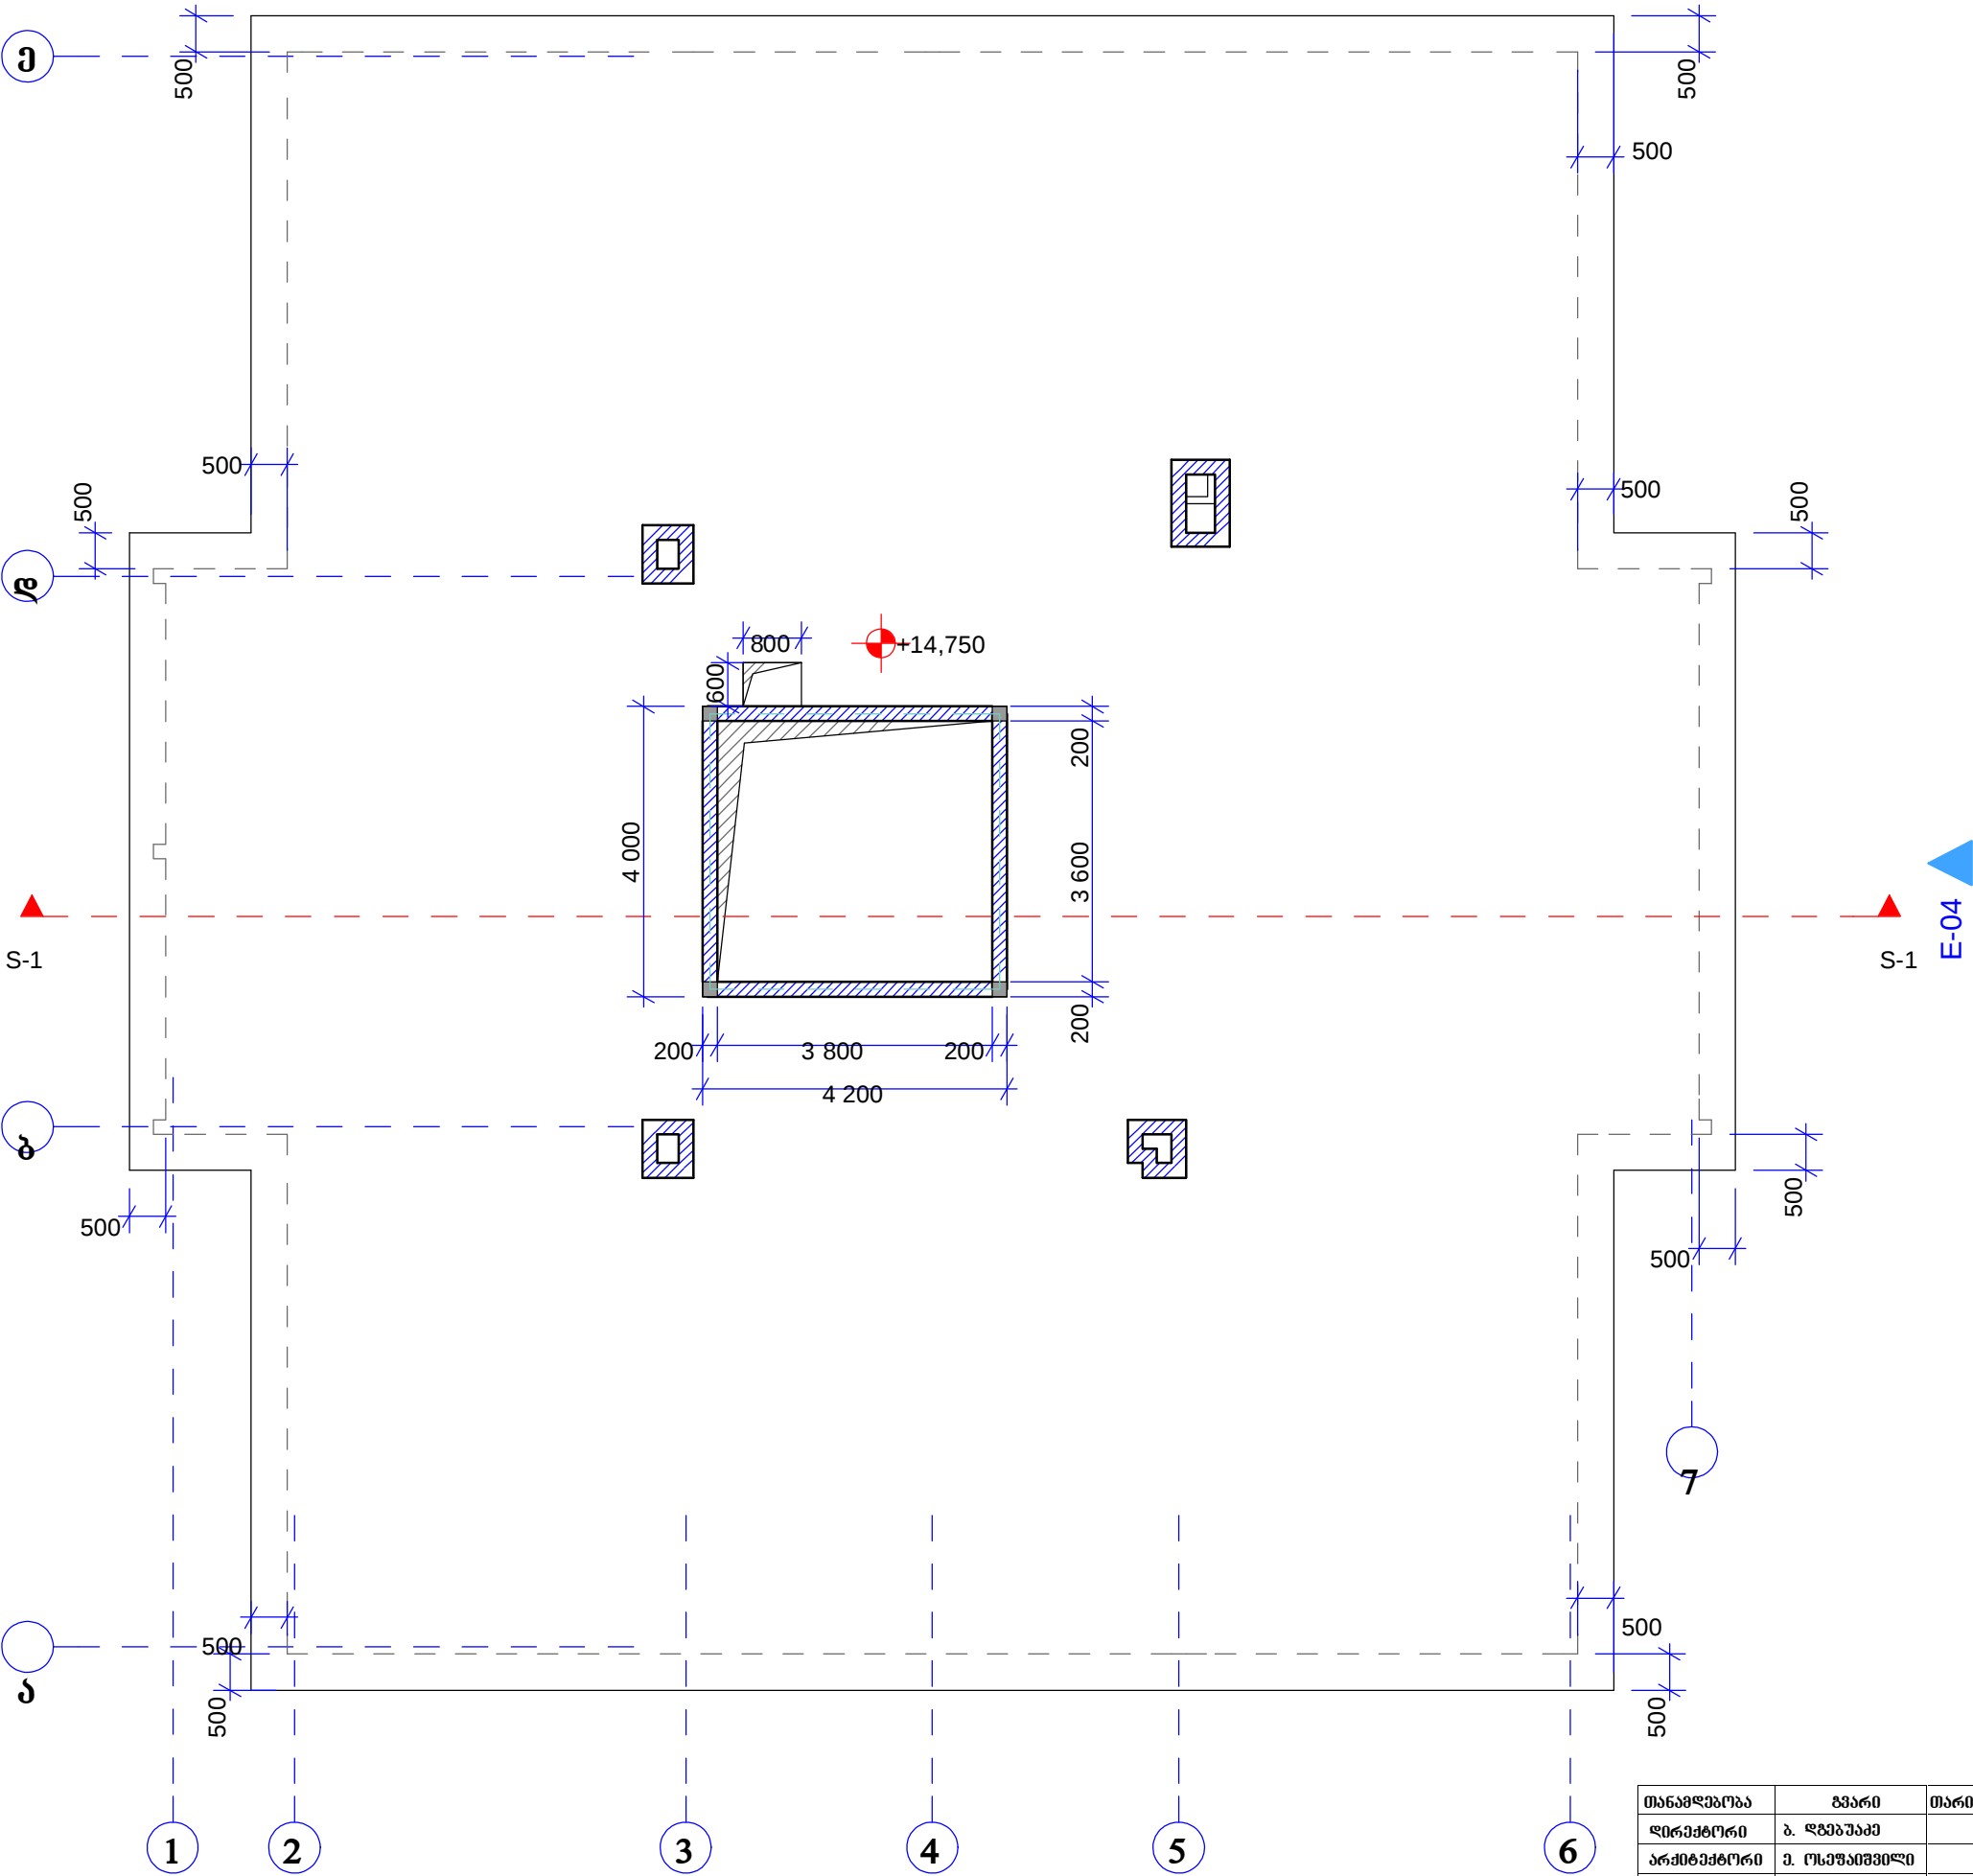

პირვითი აღნიშვნები
მონოლით. ბეტონის კოლონა
წვრილი საფ. ბლოკის კედელი

თანამდებობა	გვარი	თარიღი	ხელმოწერა	ქ. გორი, ცხინვალის გზაჯვარედინი მე-3-ე კილომეტრზე მდებარე კორპუსი №1	სტადია	ფურცელი	ფურცლები
დირექტორი	ბ. ლგვინაძე				მ.პ.	ა - 6	ა 3
არქიტექტორი	მ. ოსუნიშვილი				მასშტაბი	„ბ.დ. ჯგუფი,,	
ლაგვინაძე	მ. ოსუნიშვილი				1 : 100		
შეამოწმა	გ. ასლანიშვილი						

აგომპითი ფასალი
სამშენებლო ღერძები 1 - 7

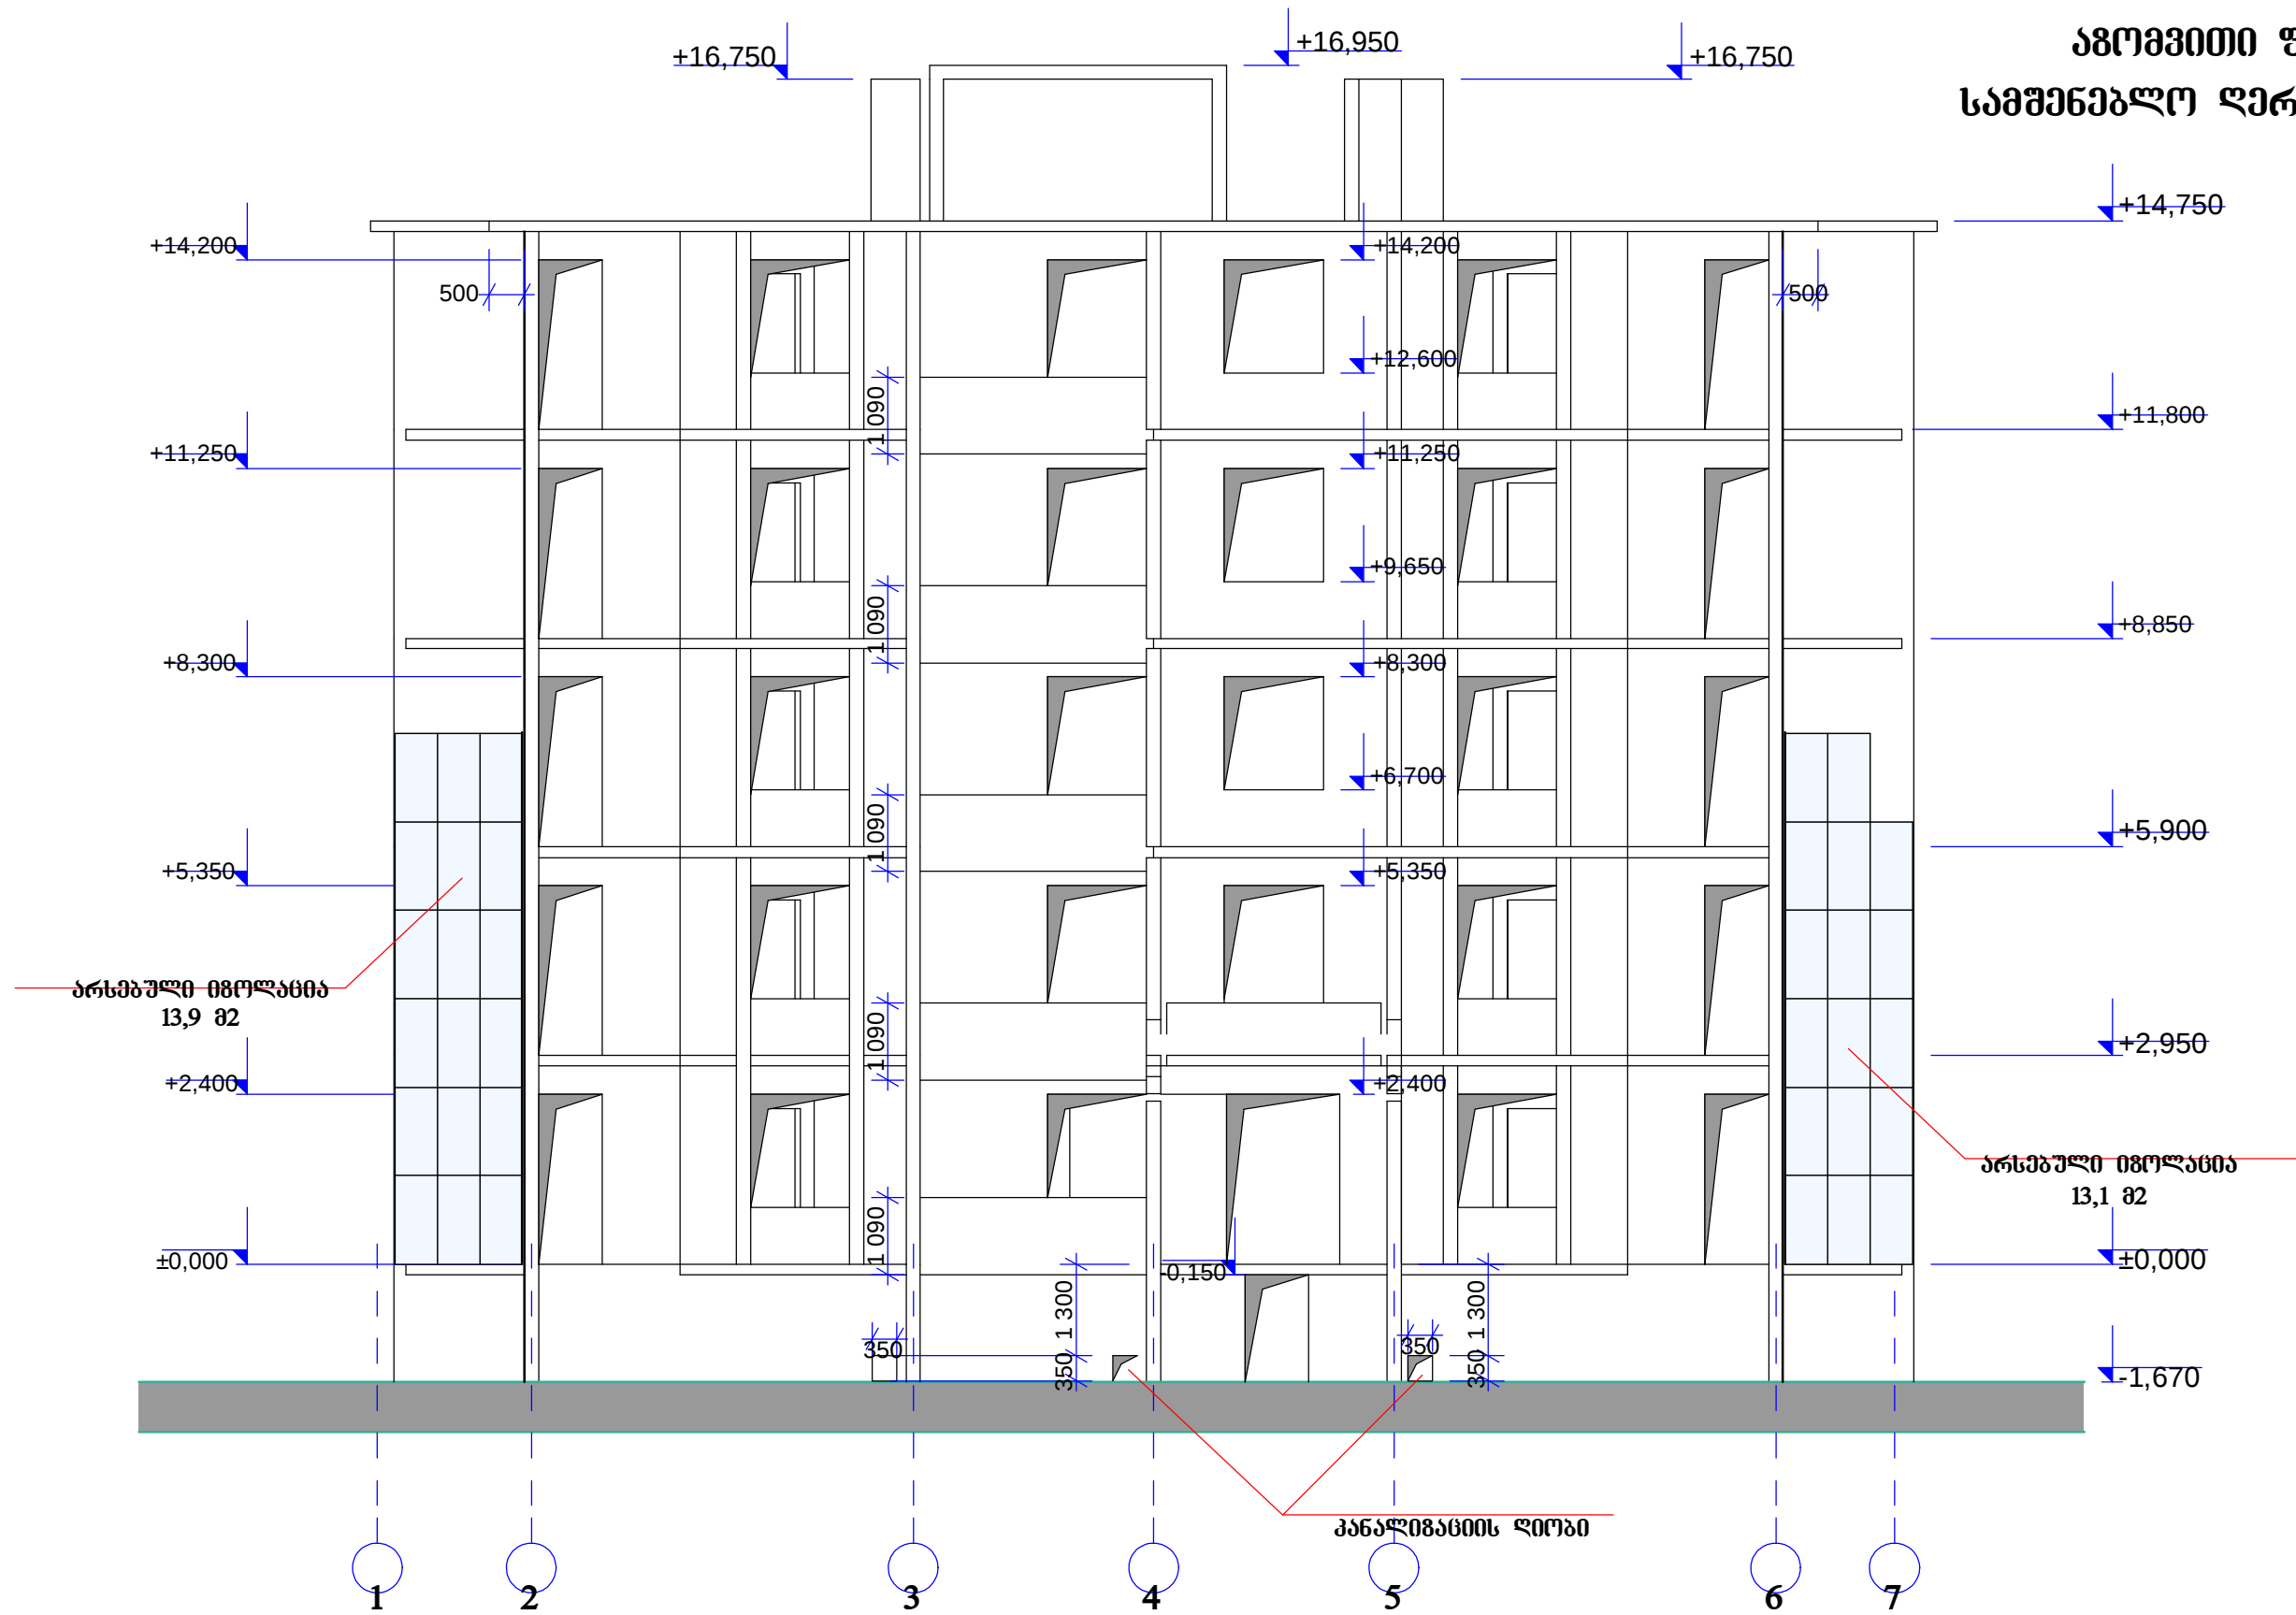


კანალიზაციის ღერძი

1 - 7 ფასალი არსებული იმონაბი ფართობი - 27,0 მ2

თანამდებობა	გვარი	თარიღი	ხელმოწერა	ქ. ბორი, ტინვალის გავლენილი მე-3-ე კილომეტრზე მდებარე კორპუსი №1	სტაბი	ფურცელი	ფორმატი
დირექტორი	ბ. ლგვუაძე			აგომპითი ფასალი სამშენებლო ღერძები 1 - 7	მ.პ.	ა - 7	A 3
არქიტექტორი	მ. რეზინაშვილი				მასშტაბი	1 : 100	„ბ.დ. ჯგუფი,,
ლაგვუაძე	მ. რეზინაშვილი						
შეამოწმა	გ. ასლანიშვილი						


აგომებითი ფასალი
სამშენებლო ღირებუში ე - ა

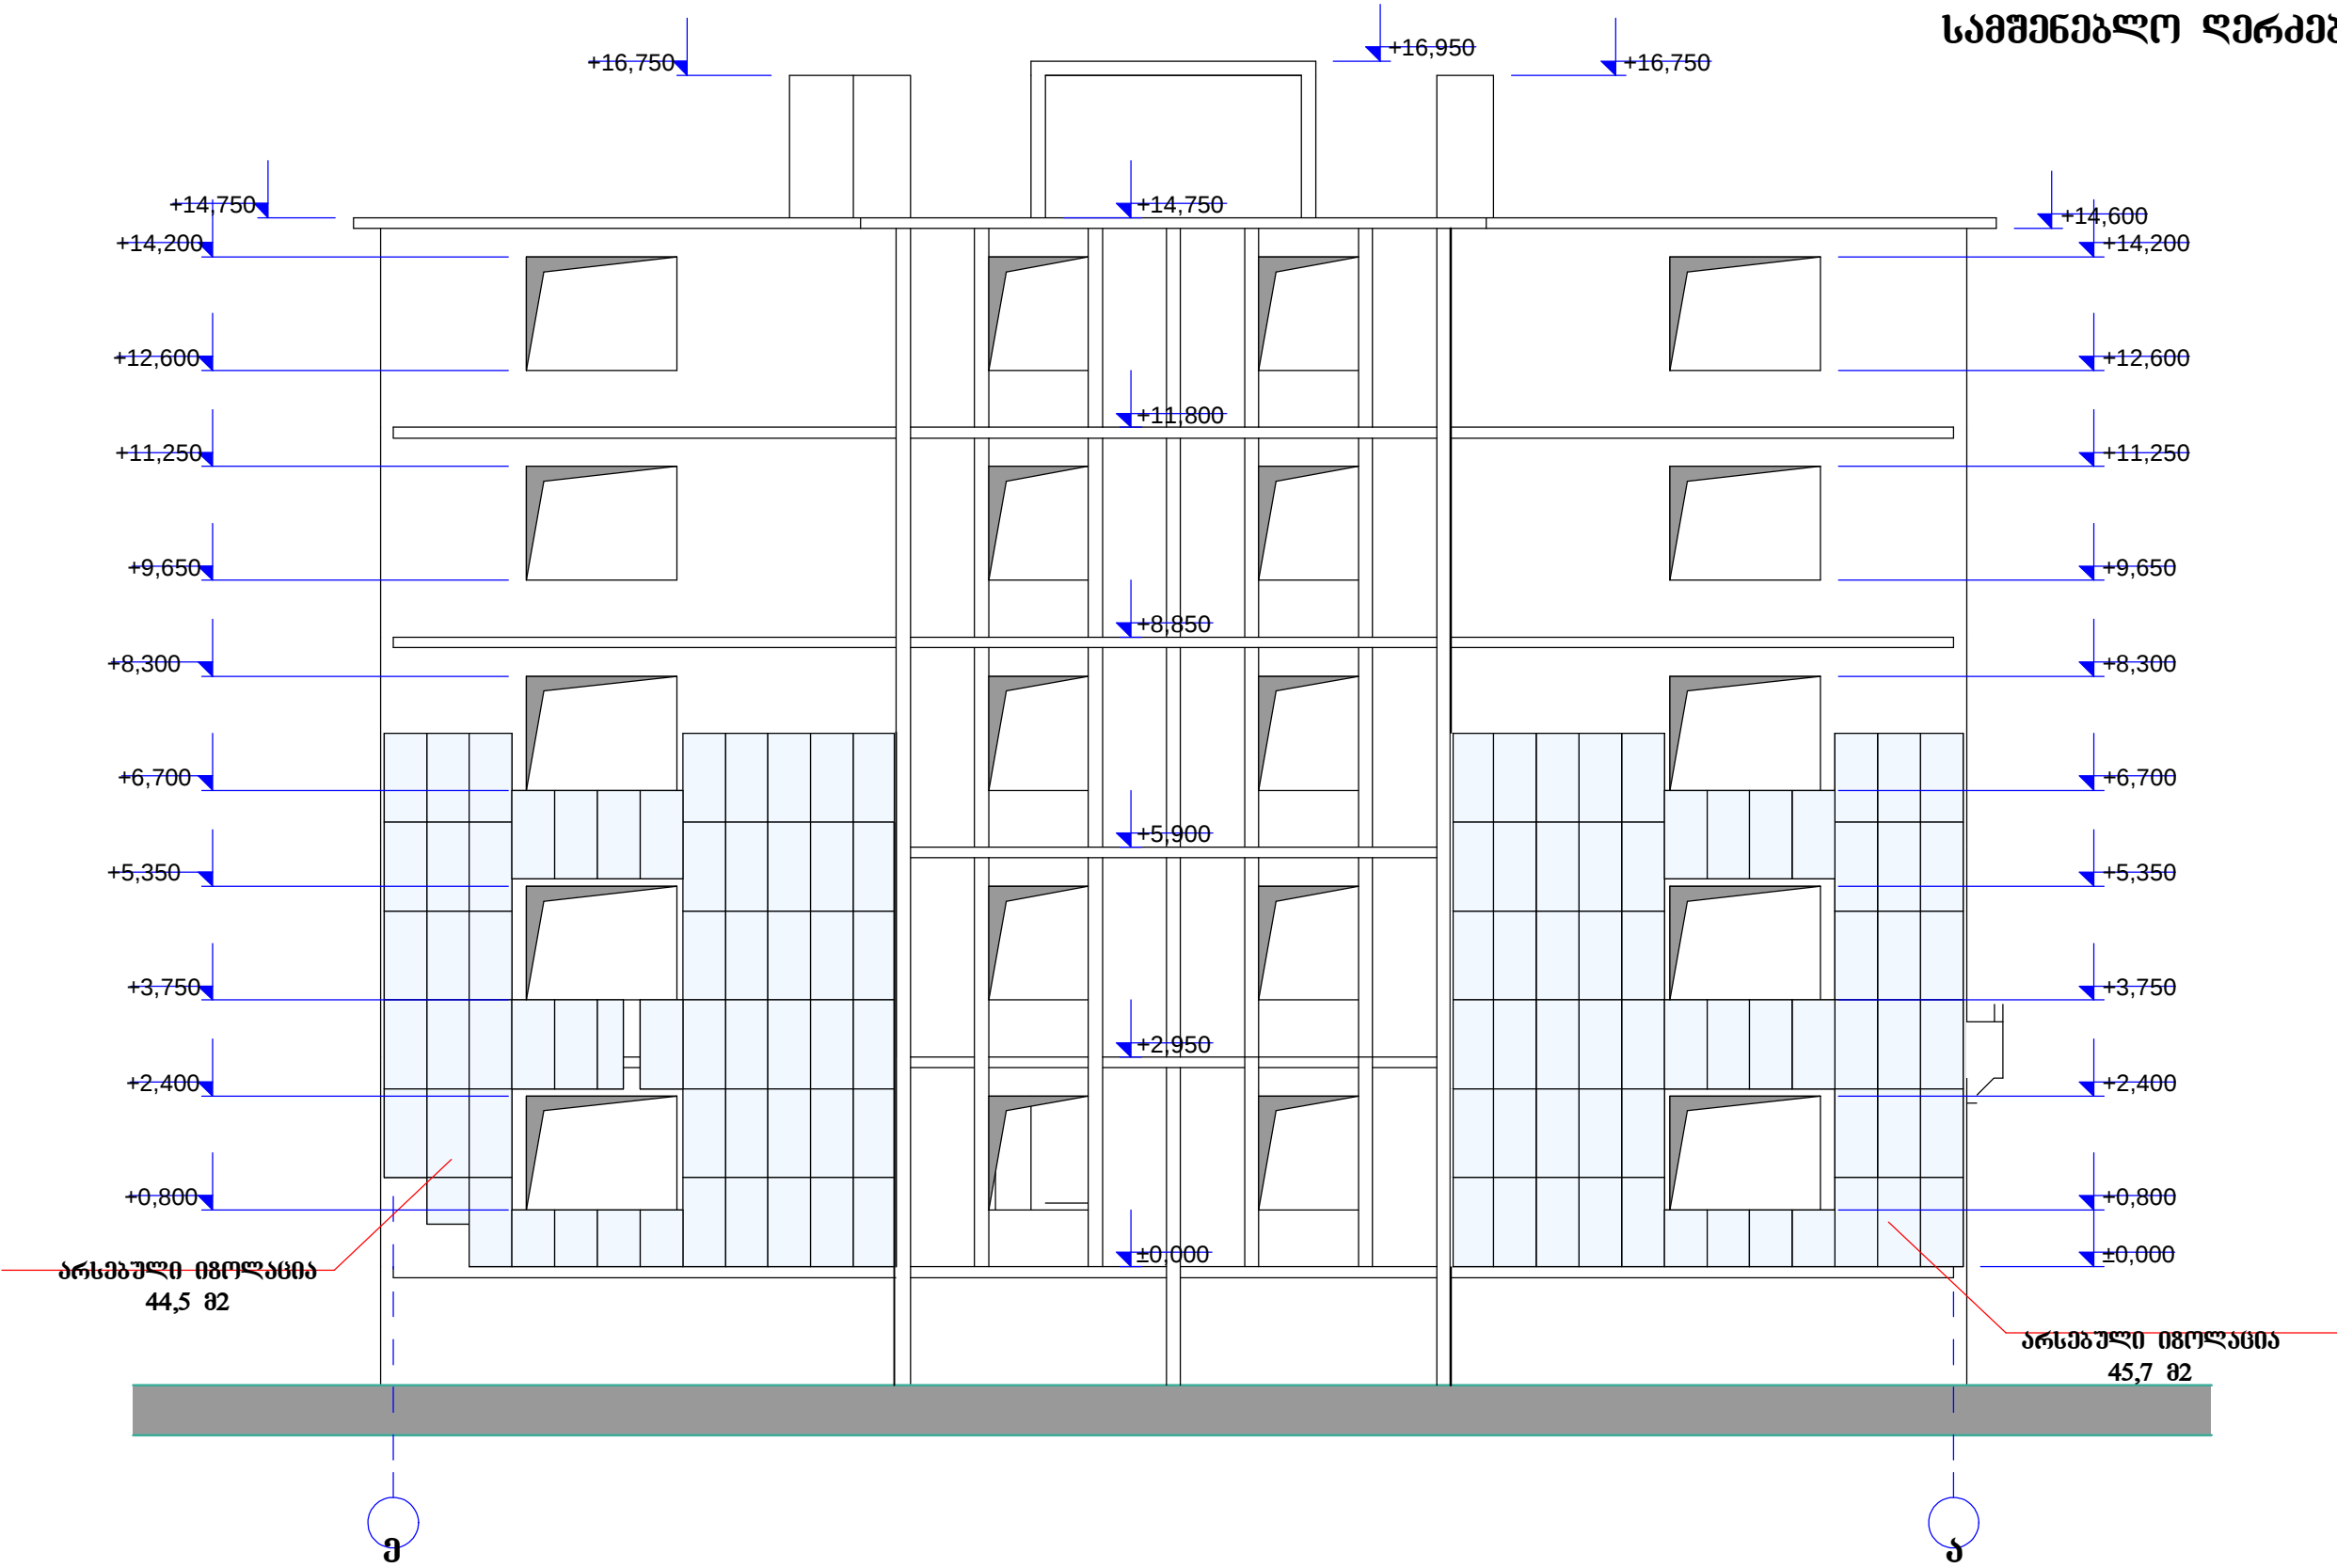

ე - ა ფასალზე არსებული იშოლანთის ფართობი - 90,2 მ2

თანამდებობა	გვარი	თარიღი	ხელმოწერა	ქ. გორი, ცხინვალის გავლკეტილი მე-3-ე კილომეტრზე მდებარე კორპუსი №1	სტადია	ფურცელი	ფორმატი
დირექტორი	ბ. ლგუშაძე				მ.პ.	ე - 8	A 3
არქიტექტორი	ე. ოსუიშვილი			აგომებითი ფასალი სამშენებლო ღირებუში ე - ა	მასშტაბი 1 : 100	„ბ.დ. ჯგუში,,	
ლაგუშაძე	ე. ოსუიშვილი						
შეამოწმა	გ. ასლანაშვილი						


აგრომეტიტი უასალი
სამშენებლო ღერებში 7 - 1

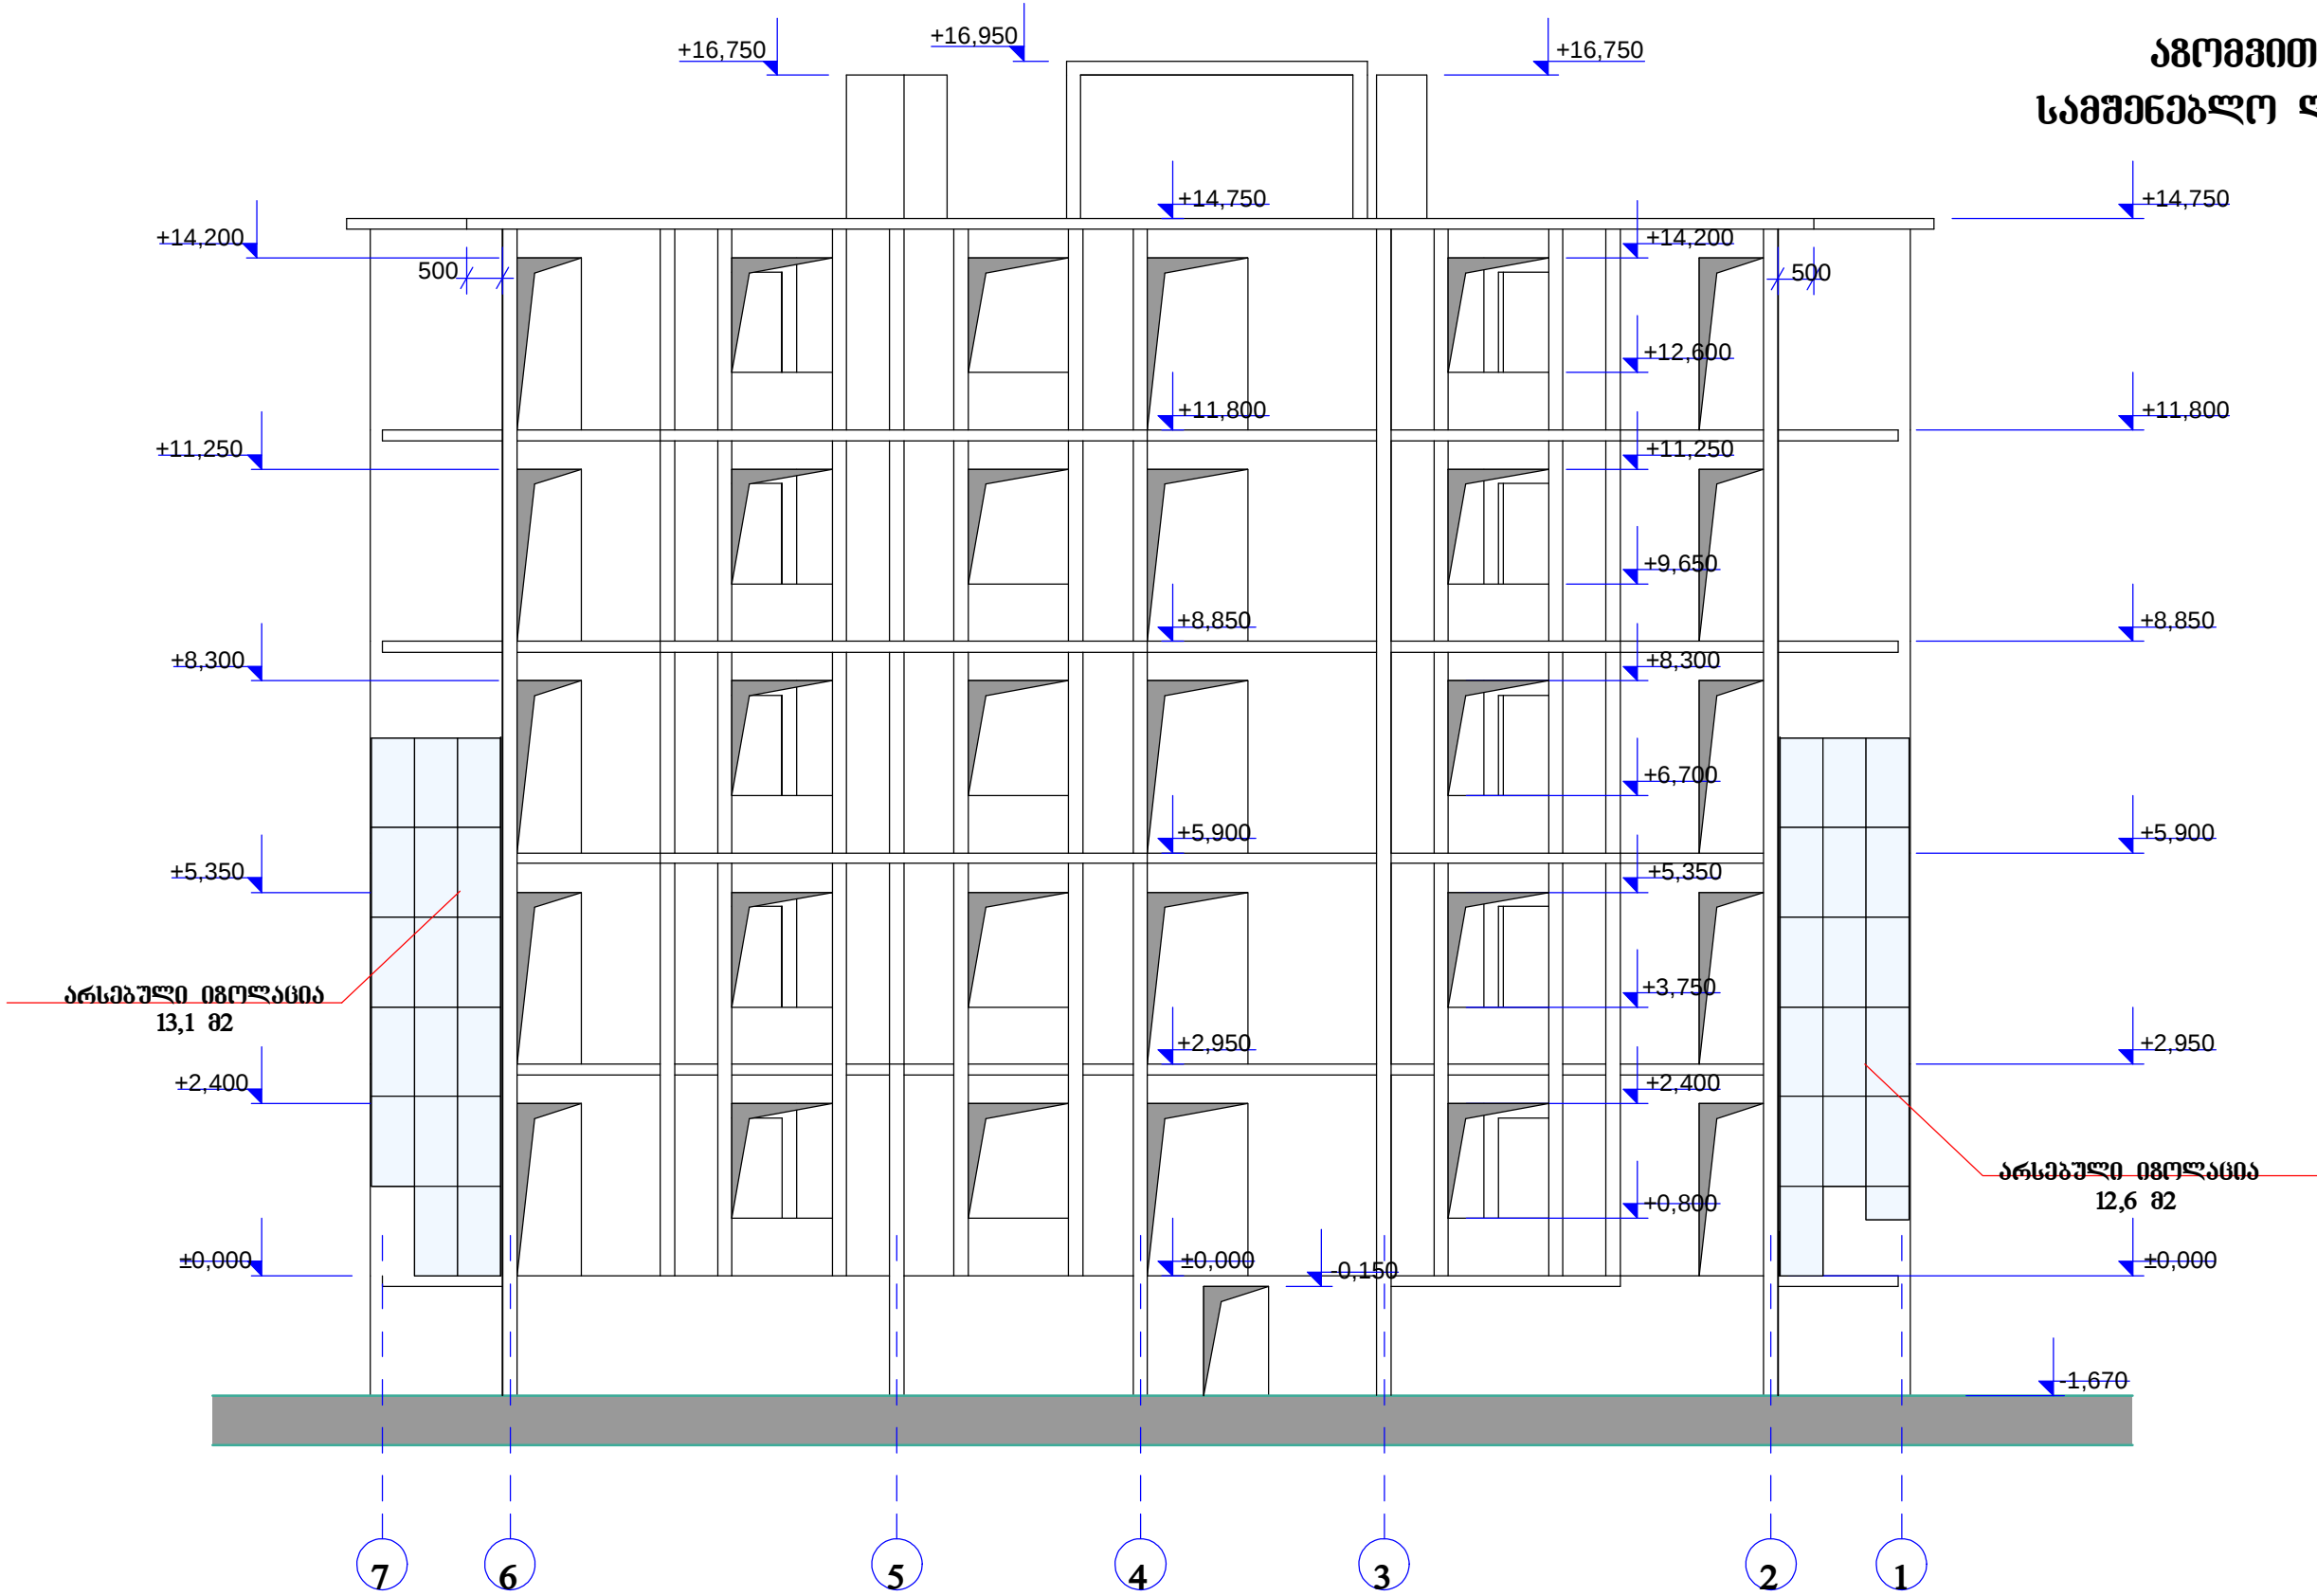

7 - 1 უასალზე არსებული იგოლანტიის ფართობი - 25,7 მ2


თანამდებობა	გვარი	თარიღი	ხელმოწერა	ქ. გორი, ცხინვალის გზაჯვარედინი მე-3-ე კილომეტრზე მდებარე კორპუსი №1	სტადია	ფურცელი	ფორმატი
დირექტორი	ბ. ლგვინაძე				მ.პ.	ა - 9	A 3
არქიტექტორი	მ. ოსუნიშვილი			აგრომეტიტი უასალი სამშენებლო ღერებში 7 - 1	მასშტაბი 1 : 100	„ბ. ჯგუფი,,	
ლაგვინაძე	მ. ოსუნიშვილი						
შეამოწმა	გ. ასლანიშვილი						

აგომვითი ფასალი
სამშენებლო ღირებუში ა - ე

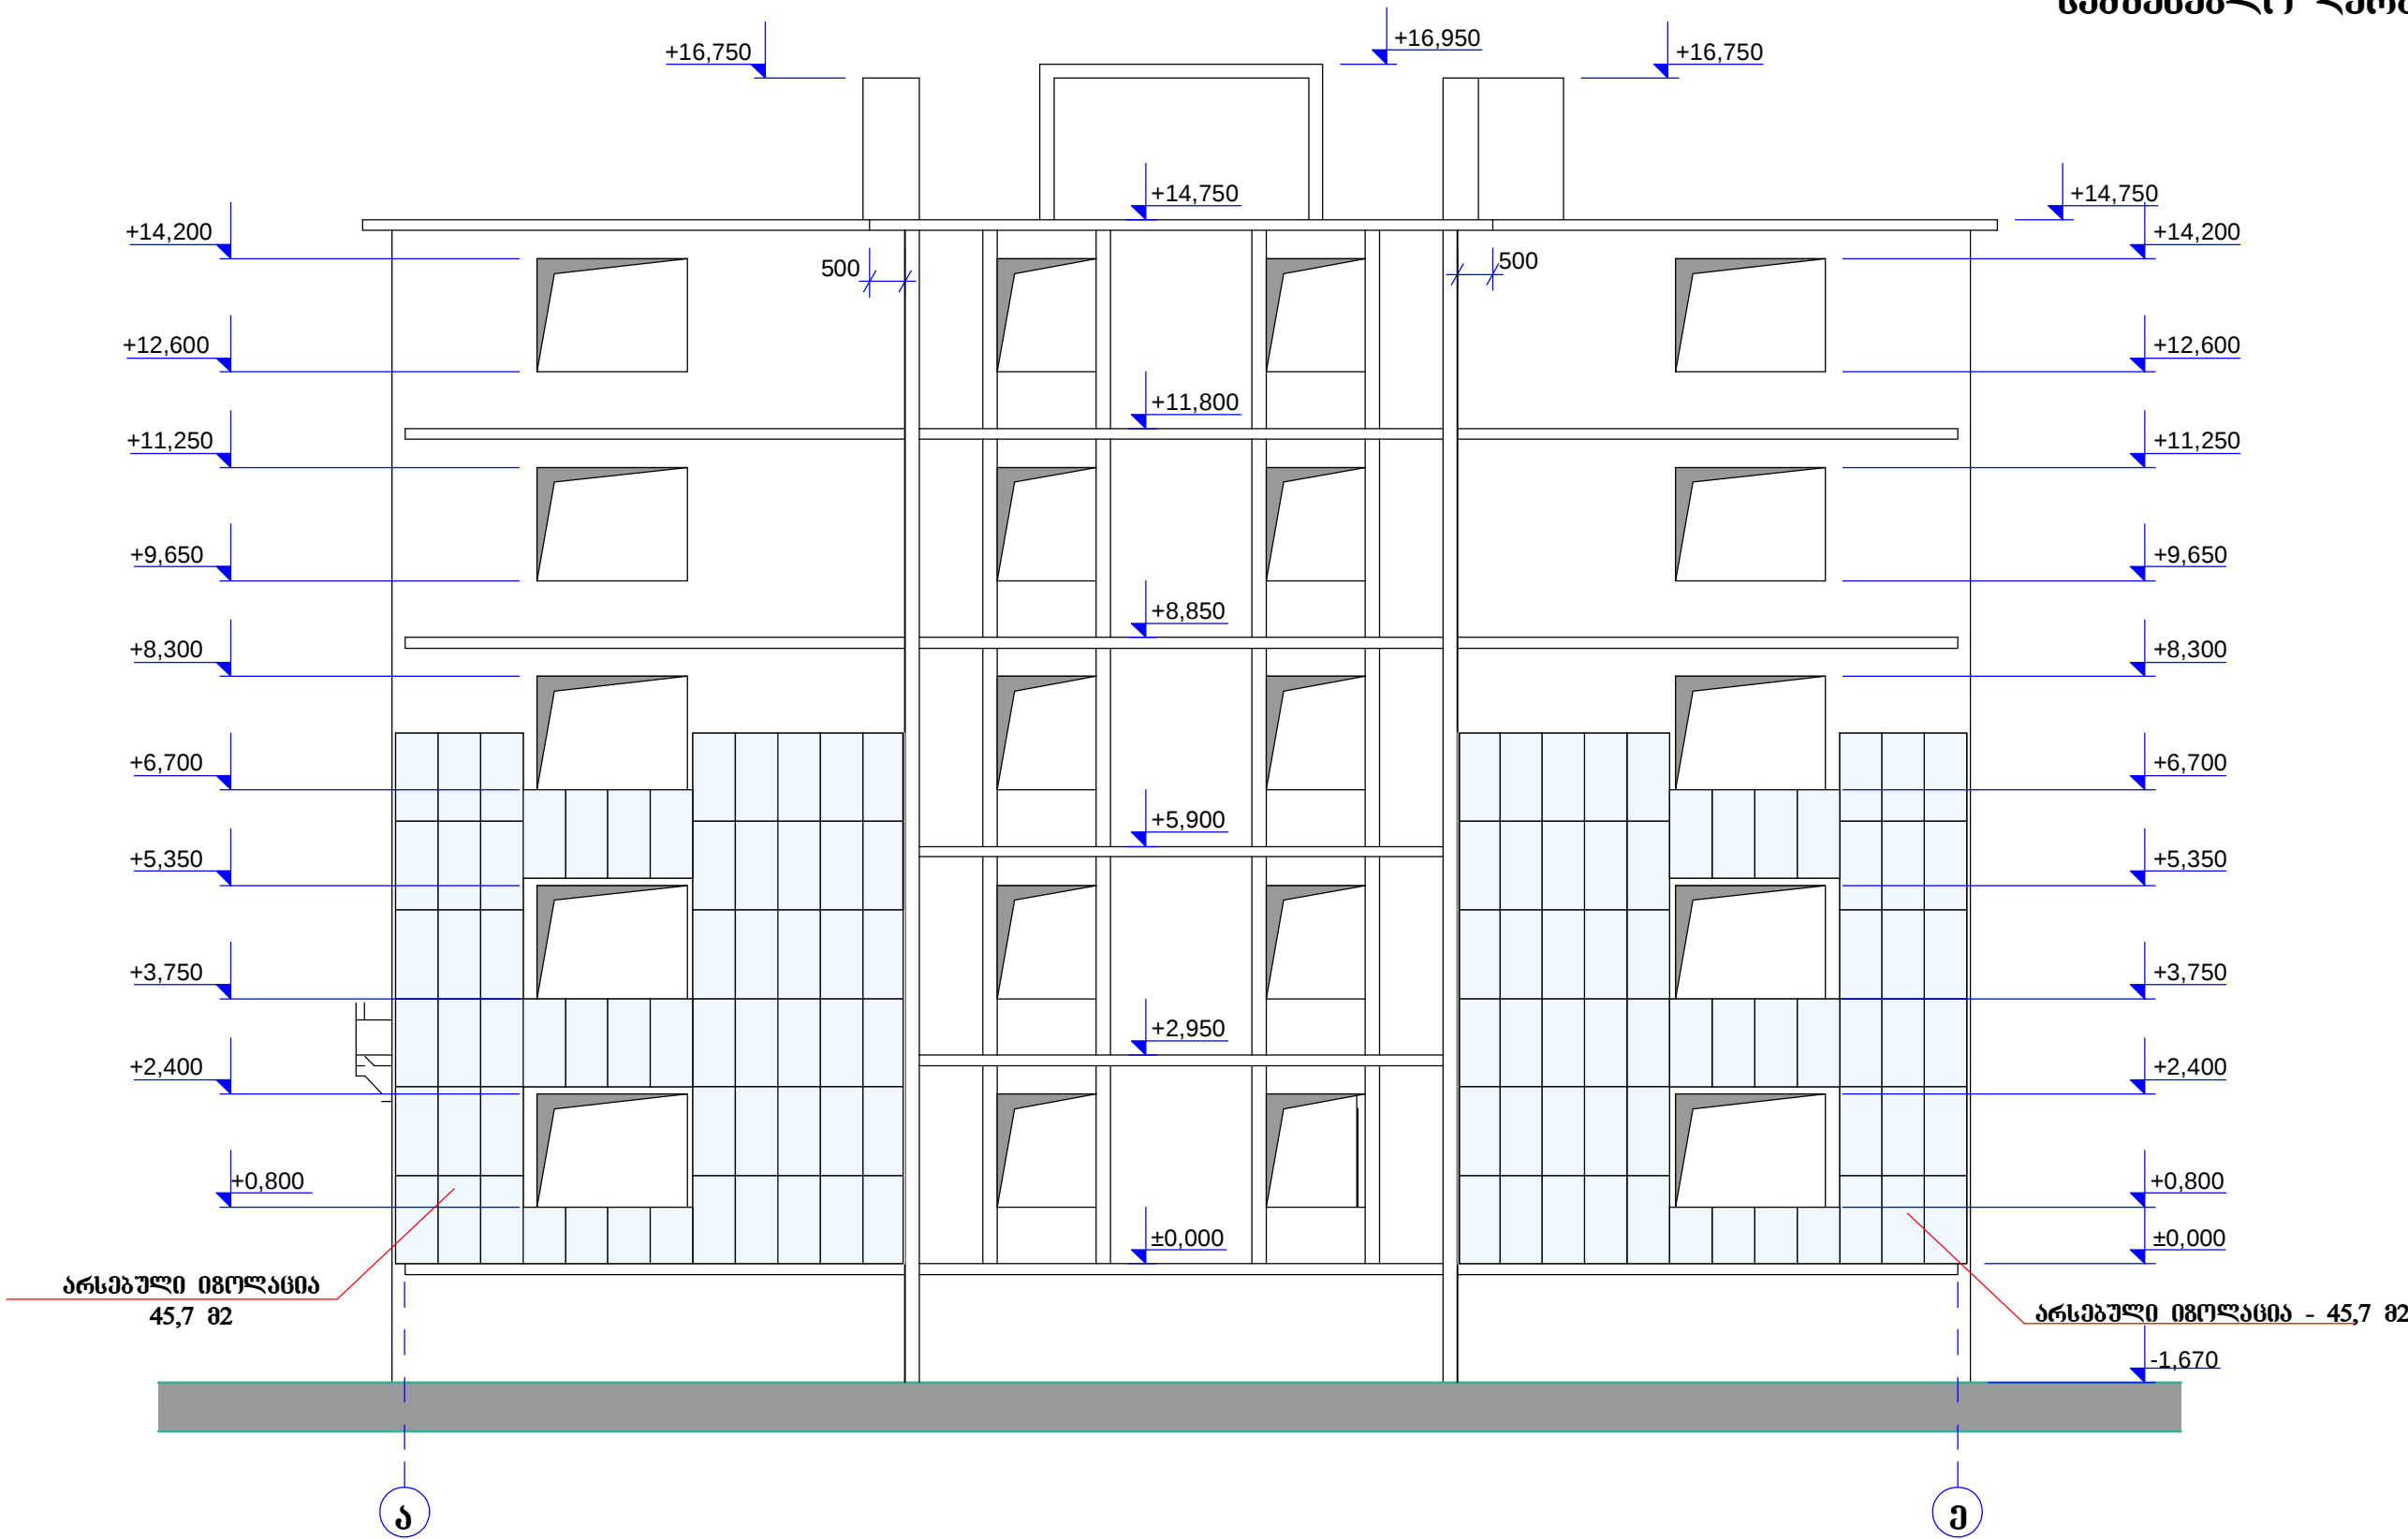

ა - ე ფასალზე არსებული იმონასტის ფართობი - 91,4 მ2

თანამდებობა	გვარი	თარიღი	სელექტორი	ქ. გორი, ცხინვალის გზაჯვარედინი მე-3-ე კილომეტრზე მდებარე კორპუსი №1	სტაბი	ფურცელი	ფურცლები
დირექტორი	ბ. ლომიძე			აგომვითი ფასალი სამშენებლო ღირებუში ა - ე	მ.პ.	ა - 10	ა 3
არქიტექტორი	მ. მამუკაშვილი				მასშტაბი	„ბ. ჯგუფი“	
დაამუშავა	მ. მამუკაშვილი				1 : 100		
შეამოწმა	გ. ასლანიშვილი						

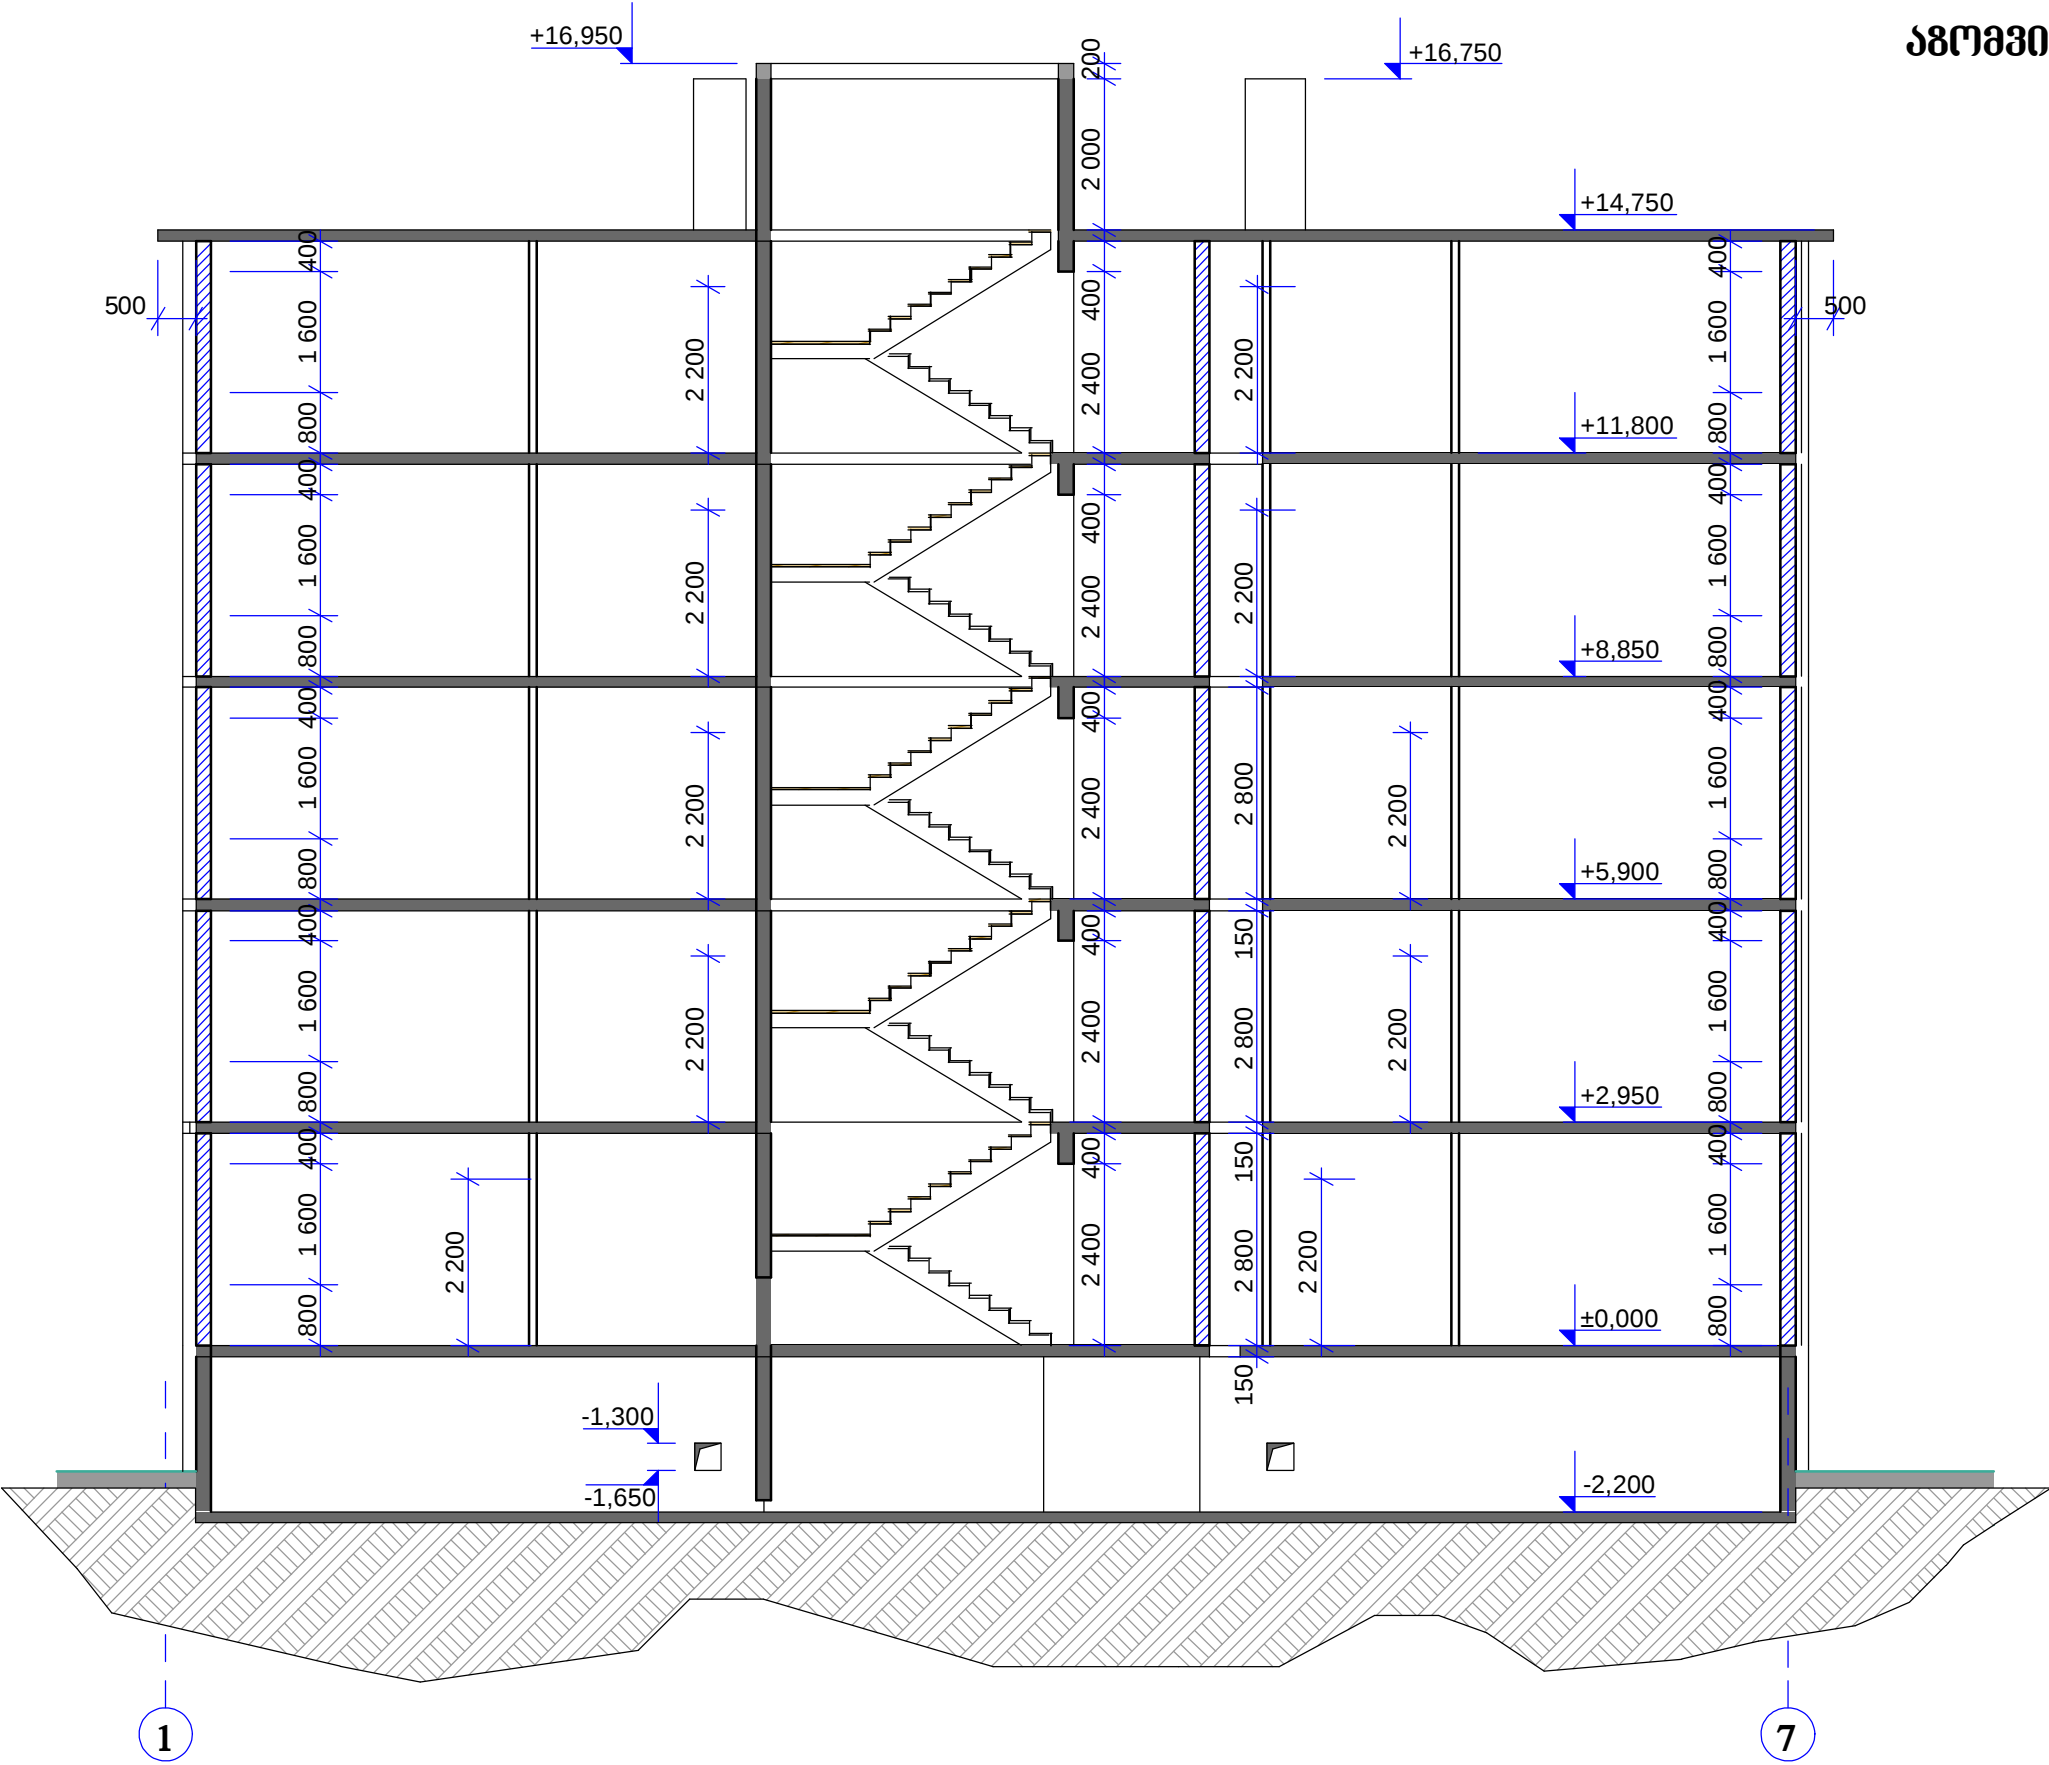

თანამდებობა	გვარი	თარიღი	ხელმოწერა	ქ. გორი, ცხინვალის გზააკეცილი მე-3-ე კილომეტრზე მდებარე კორპუსი №1 აგრომედიტი ნახაზები. ჰრილი S - 1	სტაფა	ფურცელი	ფურცალი
დირექტორი	ბ. ჯგერაძე				მ.პ.	ა - 11	ა 3
არქიტექტორი	ქ. ოსუნიშვილი				მასშტაბი 1 : 100	„ბ.ლ. ჯგერაძე“	
ლაპტოპი	ქ. ოსუნიშვილი						
შეამოწმა	გ. ასლანიშვილი						