

საზოგადოებრივი ტუალეტის კონსტრუქციული ნაწილი.


კონსტრუქციული ელემენტები:

წინასწარმოქმტო მონაცემები


სამშენებლო მოედნის სეისმურობა - 8 ბალი.
ქარის ნორმატიული დაწნევა - 85 კგ.ძ/მ².
თოვლის საფარის წონა - 50 კგ.ძ/მ².
არქიტექტურული ნიშნული ±0.00 შემესაბამება სუფთა იატაკის ნიშნულს

დამკვეთი	მარტვილის მუნიციპალიტეტის გამგეობა	პროექტის დასახელება	მარტვილის მუნიციპალიტეტში მდ. "აბაშის" კანიონის ავტოსადგომისა და საზოგადოებრივი საპირფარეშოს მოწყობა	კონსულტანტი	ი.მ. ამირან ქოჩიაშვილი	ID. 09001000365 ქ. ბაღდათი, თბილისის ქ. №16	დირექტორი	ა. ქოჩიაშვილი	დამამტკიცა		დასახელება	ბანმარტპიმი ბარათი	ნახაზის ორიგინალური ზომა A3(420x297)	
													მასშტაბი	თარიღი 2016
													ნახაზი №	კ-0

8. 1:50

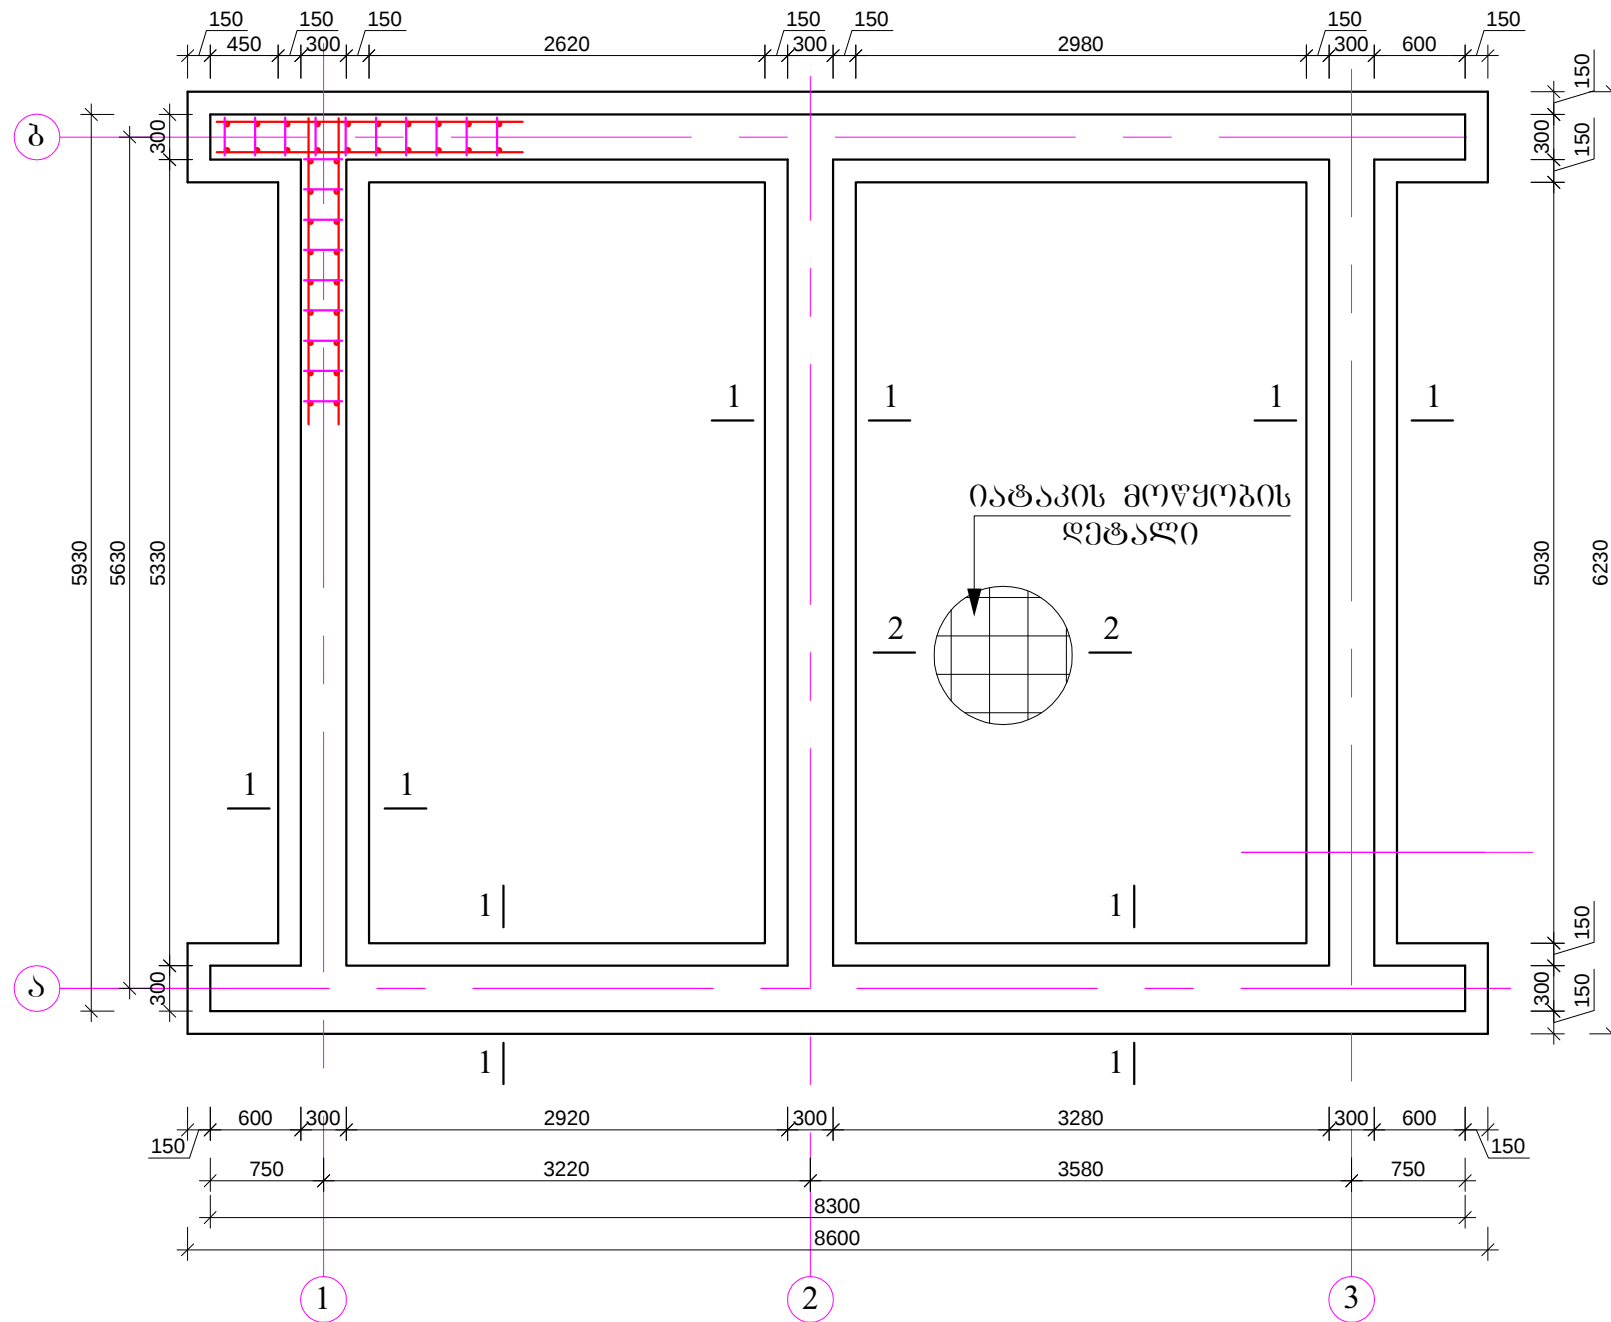

1. საპირკველების ძველ ფუძედ პირობითად მიღებულია თიხა-კლდოვანი ბრუნტი ძვაბულის გახსნის შემდეგ ღაფუსტდეს ბრუნტის ფიზიკო-მექანიკური მახასიათებლები და შედეგები ეცნობოს პროექტის კონსტრუქტორს შედარებითი ანალიზისათვის.
2. საპირკველში ბეტონის მომზადების წინ მოეწყოს ხრეშის ფენა $H=10$ სმ.
3. არძ. ნიშნული ± 0.00 შეესაბამება პირველი სართულის სუშთა იატაკის ნიშნულს.

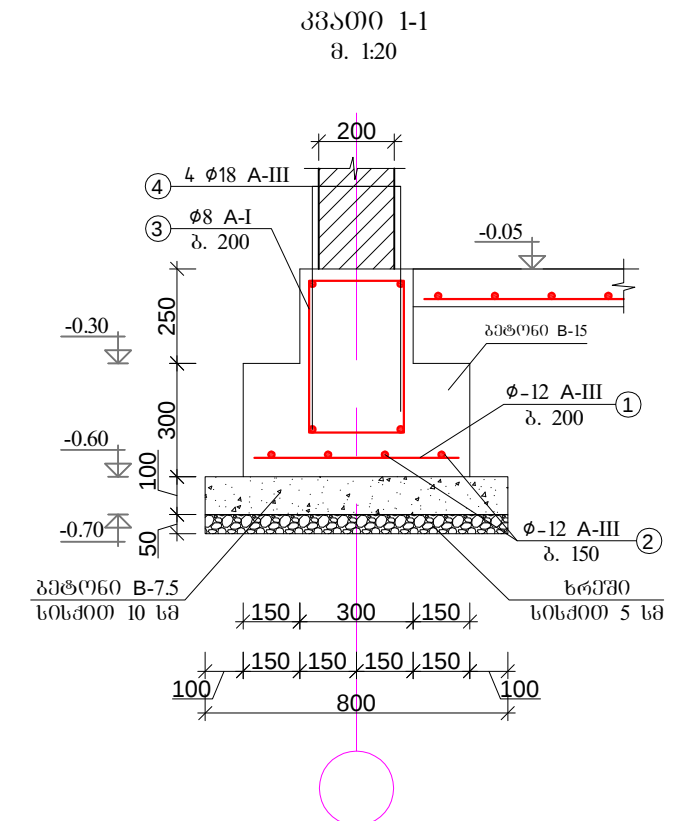





არმატურის სპეციფიკაცია							არმატურის სპეციფიკაცია			
ელემენტი	პოზ. №	შსპიზი	Ø მმ	L მმ	N ც	N*L მ	წონა კგ	NXL	მასა	კვ
1	2	3	4	5	6	7	8	9	10	11
ლენტური სამირკველი	1	<u>ღაიჭას ალბილზე</u>	12 A-III	550	150	82.5	0.89			-
	2	<u>ღაიჭას ალბილზე</u>	12 A-III	35.00	4	140.80	0.89	223.00	198.50	-
	3	550 250 450 350	6 A-I	1600.00	170	272	0.4	272.00	-	108.80
		<u>ღაიჭას ალბილზე</u>	18 A-III	34.10	4	136.40	2.00	136.40	272.80	-
							V=7.7 მ³			B-15
							V=2.4 მ³			B-7.5

შენიშვნა: ამოსაღები ძვაბული - მ³

დამკვეთი	მარტვილის მუნიციპალიტეტის გამგეობა	პროექტის დასახელება	მარტვილის მუნიციპალიტეტში მდ. "აბაშის" კანიონის ავტოსადგომისა და საზოგადოებრივი საპირფარეოს მოწყობა	კონსულტანტი	ი.მ. ამირან ქორჩიაშვილი	ID: 09001000365	ქ. პალდათი, თბილისის ქ. №16	დირექტორი	ა. ქორჩიაშვილი	დაამტკიცა	დასახელება	საპროკვლის გზგმა	ნახაზის ორიგინალური ზომა A3(420x297)	
													მასშტაბი	თარიღი 2016
													ნახაზი №	კ-1


The drawing illustrates a reinforced concrete slab with the following specifications:

- Dimensions:**
 - Overall width: 8300
 - Overall height: 5930
 - Clear width: 3220
 - Clear height: 5330
 - Top and bottom slab thickness: 300
 - Column width: 600
 - Reinforcement spacing: 300
- Reinforcement Details:**
 - Top Reinforcement:** 2. $\phi 8$ A-III, spacing 120.
 - Bottom Reinforcement:** 5. $\phi 12$ A-III, spacing 200.
 - Section Lines:** 1-1 (horizontal) and 2-2 (vertical).
- Structural Elements:**
 - ბეტონ-1** (Concrete-1) is indicated at the base of the columns.
 - ბეტონის ფილა** (Reinforced concrete slab) is the main structural element.

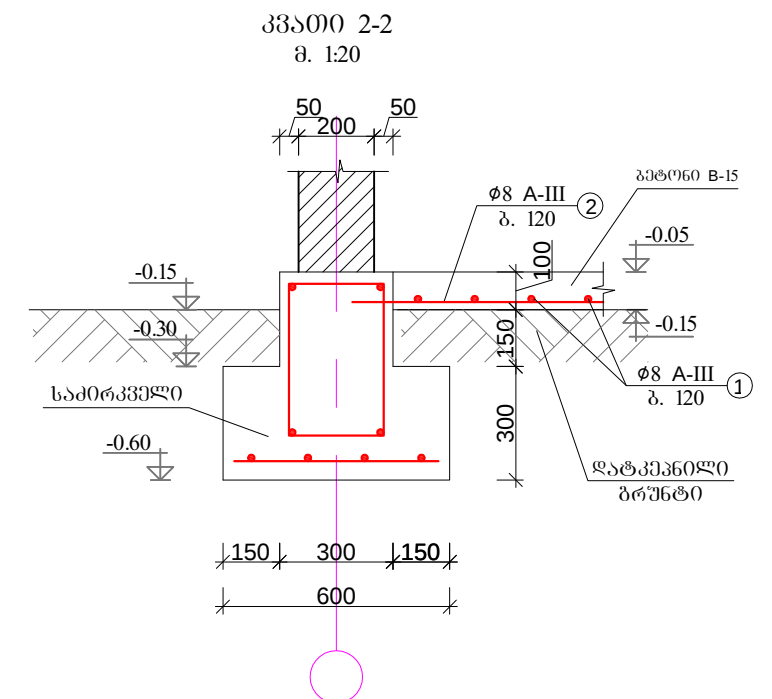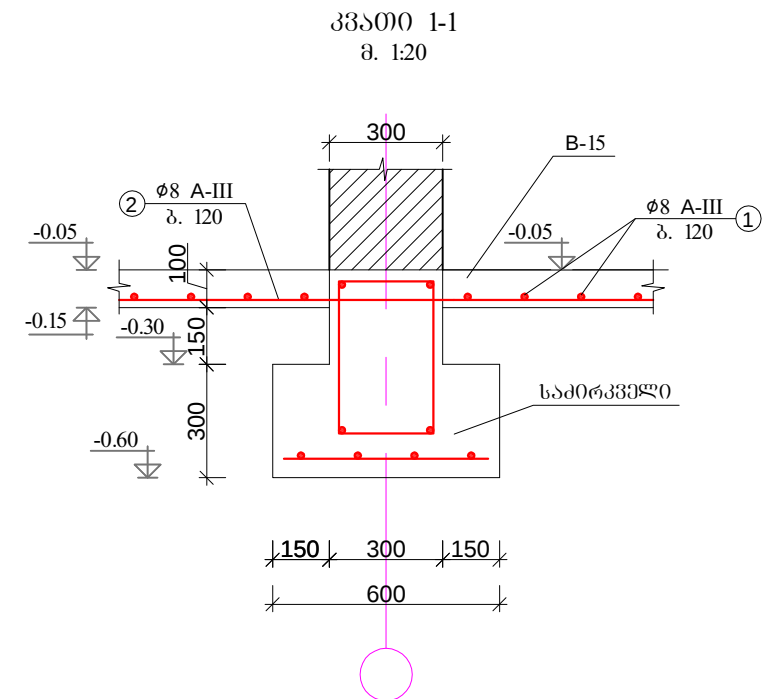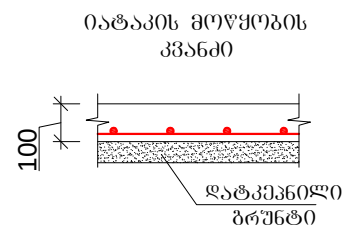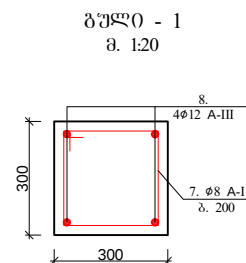

არმატურის სპეციფიკაცია										
ელემენტი	პოზ. №	ესპიზი	Ø მმ	L მმ	N ც	N*L მ	წონა კგ	NXL	მასა	კმ
									A-III	A-I
1	2	3	4	5	6	7	8	9	10	11
რკპ. ვილა -0.05 მ	1	<u>ღაიჭას ადგილზე</u>	8 A-III	6500	4	286	0.4	286.00	593	237.20
	2	<u>ღაიჭას ადგილზე</u>	8 A-III	5900	52	307	V=3.30 მ³			B-15


დამკვეთი	მარტივის მუნიციპალიტეტის გამგეობა	პროექტის დასახელება	მარტივის მუნიციპალიტეტში მდ. "აბაშის" კანიონის აეტოსადგომისა და საზოგადოებრივი საპირფარეშოს მოწყობა	კონსულტანტი	ი.მ. ამირან ქორიაშვილი	ID. 09001000365 ქ. ბაღდათი, თბილისის ქ. №16	დირექტორი	ა. ქორიაშვილი	დაამტკიცა	დასახელება	ბაღდათში მდ. აბაშის მუნიციპალიტეტის გამგეობის მიერ ±0.00 60x60 სმ	ნახაზის ორიგინალური ზომა A3(420x297)	
												მასშტაბი	თარიღი 2016
												ნახაზი №	კ-2

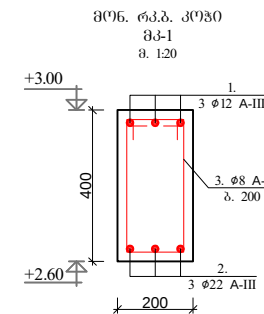[illegible][illegible]


დამკვეთი	მარტილის მუნიციპალიტეტის გამგეობა	პროექტის დასახელება	მარტილის მუნიციპალიტეტში მდ. "აბაშის" კანიონის ავტოსადგომისა და საზოგადოებრივი საპირფარეოს მოწყობა	კონსულტანტი	ი.მ. ამირან ქორჩიაშვილი	ID. 09001000365 ქ. ბაღდათი, თბილისის ქ. № 16	დირექტორი	ა. ქორჩიაშვილი	დაამტკიცა	დასახელება	მონოლითური რკაპიტონის კოჰეზიის მოწყობა +2.60 ნიშნულზე	ნახაზის ორიგინალური ზომა A3(420x297)	
												მასშტაბი	თარიღი 2016
												ნახაზი №	კ-3

ბაღახურვის ბებმა +3.00 ნიშნულზე


მ. 1:50

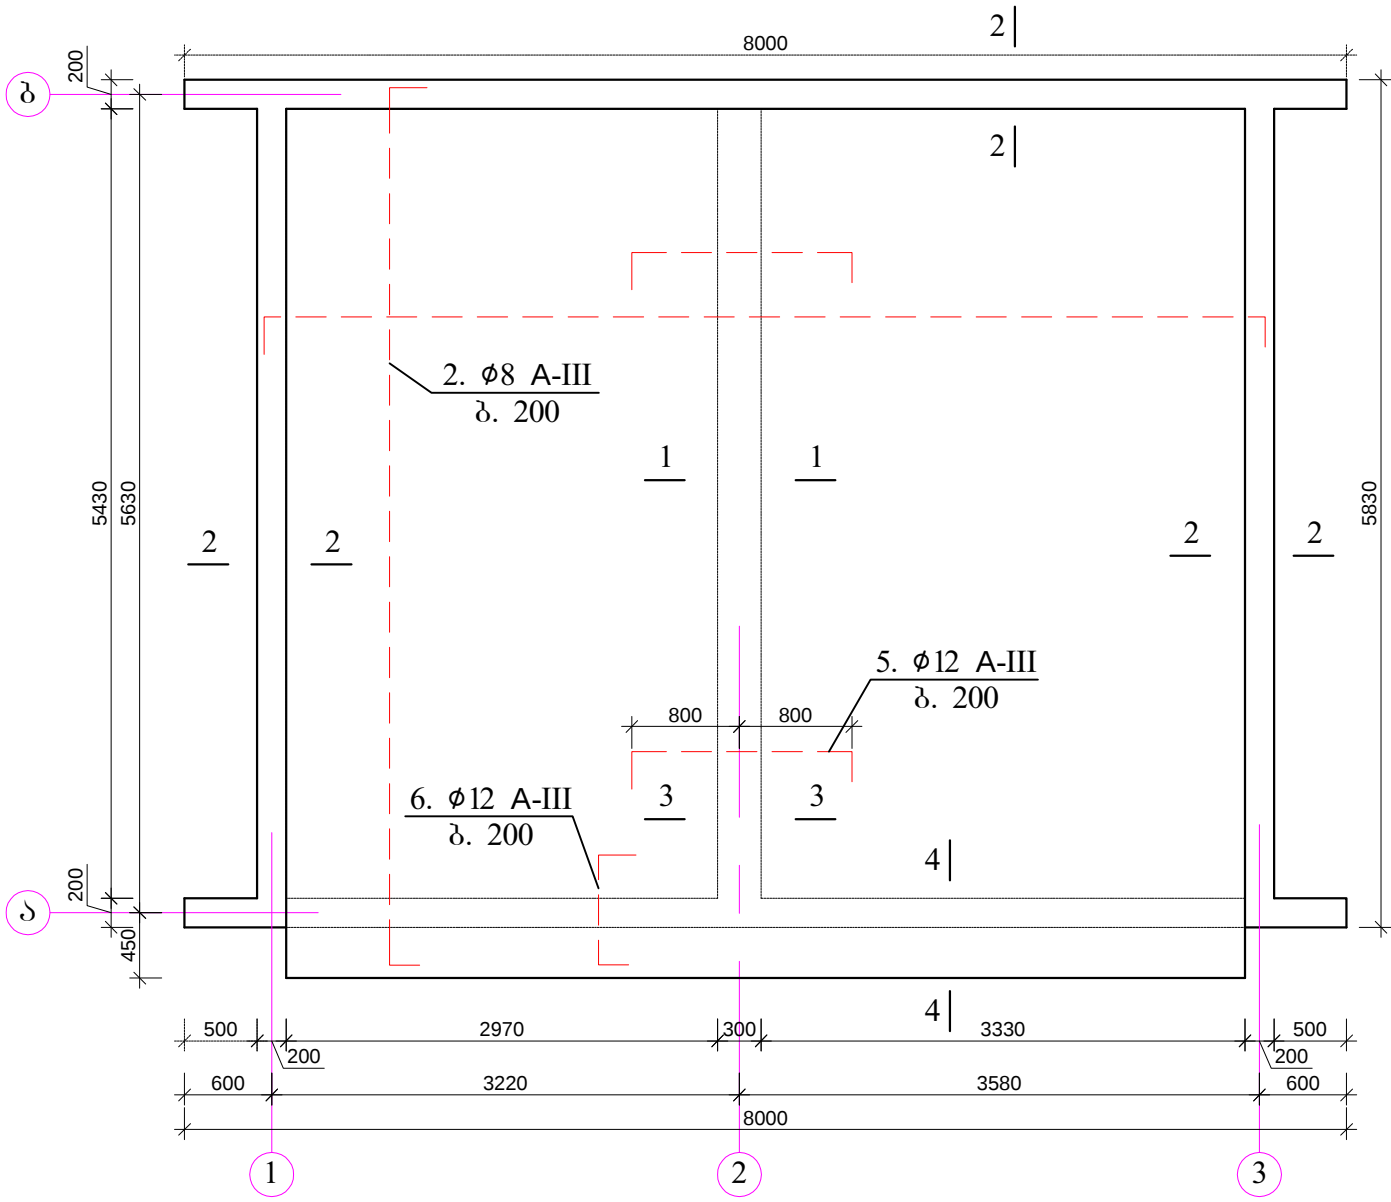


კვანძო 1-1
მ. 1:25

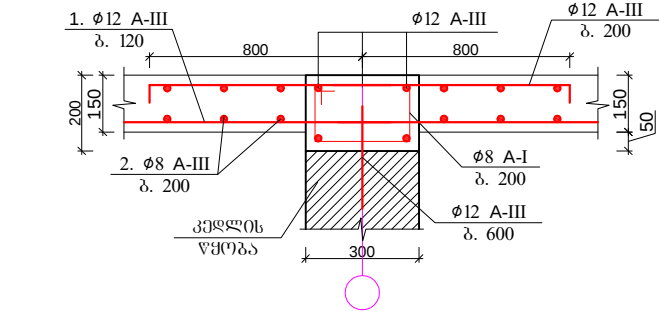


კვანძო 2-2
მ. 1:25

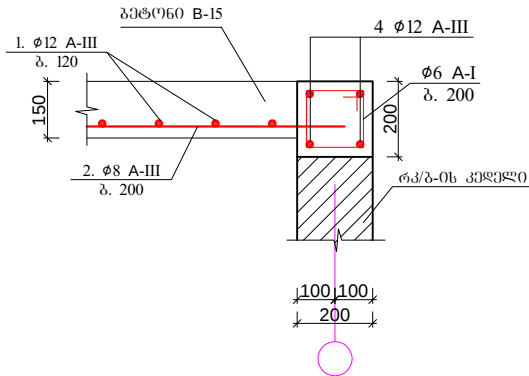

კვანძო 4-4
მ. 1:25

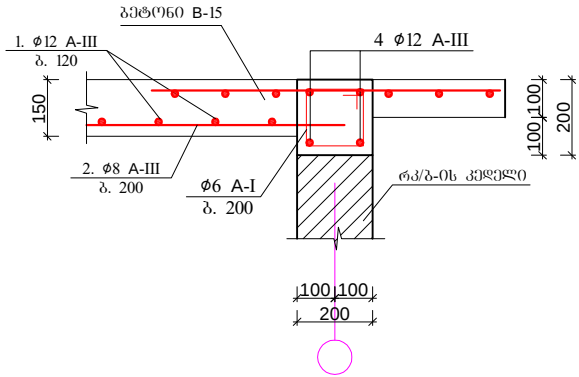


კვანძო 3-3
მ. 1:20

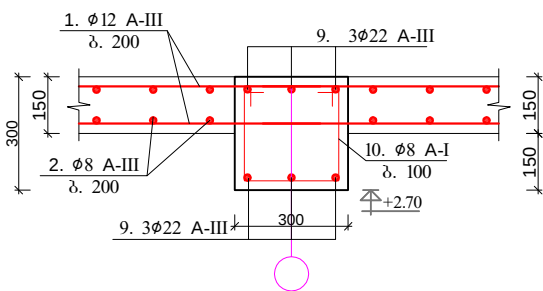


რკ/ბ-ის ბაღახურვის ფილის მოწყობა +3.00 ნიშნულზე

არმატურის სპეციფიკაცია										
ელემენტი	პოზ. №	შსპიზი	φ მმ	L მმ	N ც	N*L მ	წონა კგ	NXL	მასა	
									A-III	A-I
1	2	3	4	5	6	7	8	9	10	11
სარტყელი და ბაღახურვის ფილა +3.00 მ	1	დაიჭას ალბილზე	12 A-III	7000	52	364	0.89	621.50	553.10	-
	2	დაიჭას ალბილზე	8 A-III	5800	34	197.20	0.4	197.20	78.90	-
	3	150 150	6 A-I	800	165	132	0.222	132.00	-	29.30
	4	დაიჭას ალბილზე	12 A-III	33400	4	133.6	V=7.15 მ³		B-15	
	5	50 1800 50	12 A-III	1900	27	51.3				
	6	50 1000 50	12 A-III	1100	66	72.6				
მოწ. რკ. ბუღ-1	7	150 150	8 A-III	800	95	76	0.40	76.00	-	30.40
	8	3800	14 A-III	3800	20	76	1.21	76.00	92.00	-
							V=0.76 მ³		B-15	
რკ/ბიტ კოჭი	9	2100	22 A-III	2100	6	12.6	2.98	12.60	37.50	-
	10	250 250	8 A-III	1200	14	16.8	0.4	-	-	6.70
							V=0.19 მ³		B-15	


ბუღო - 1
მ. 1:25

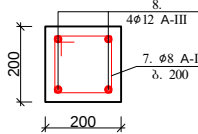

კვანძო 4-4
მ. 1:25

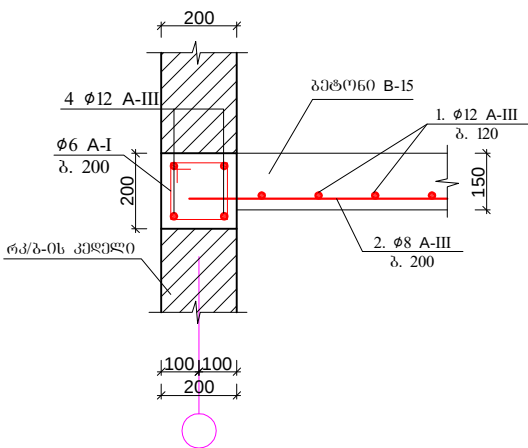

კვანძო 5-5
მ. 1:25

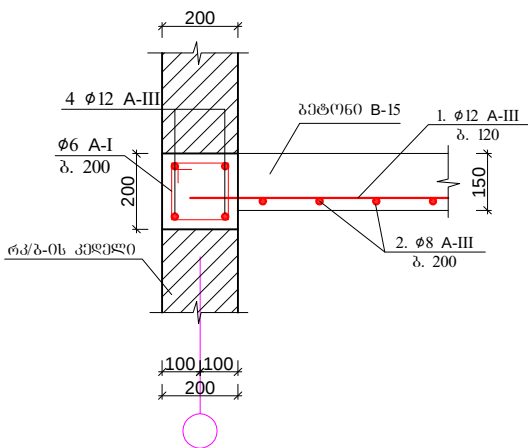

დამკვეთი
მარტილის მუნიციპალიტეტის
გამგეობა

პროექტის
დასახელება
მარტილის მუნიციპალიტეტში
მდ. "აბაშის" კანიონის ავტოსადგომისა და
საზოგადოებრივი საპირფარეოს მოწყობა

კონსულტანტი
ი.მ. ამირან ქორიაშვილი

ID. 09001000365
ქ. ბაღდათი, თბილისის ქ. №16

დირექტორი
ა. ქორიაშვილი

დაამტკიცა
დასახელება

ბაღახურვის ბებმა
+3.00 ნიშნულზე


ნახაზის ორიგინალური ზომა A3(420x297)

მასშტაბი
თარიღი 2016

ნახაზი №
კ-4

ორი ზენა ჰიდროიზოლაცია
გეტონის მოჭიმვა
კეშა
ორთქლიზოლაცია
რკინაგეტონის ზილა

მოთუთიეპულო თუნუპო
სიხიოთ 0.5 მმ

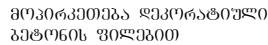


არსებული რეგიონი

დამკვეთი	მარტვილის მუნიციპალიტეტის გამგეობა	პროექტის დასახელება	მარტვილის მუნიციპალიტეტში მდ. "აბაშის" კანიონის ავტოსადგომისა და საზოგადოებრივი საპირფარეოს მოწყობა	კონსულტანტი	ი.მ. ამირან ქორიაშვილი	ID: 09001000365 ქ. ბაღდათი, თბილისის ქ. №16	დირექტორი	ა. ქორიაშვილი	დაამტკიცა	დასახელება	პროექტი 1-1	ნახაზის ორიგინალური ზომა A3(420x297)	
												მასშტაბი	თარიღი 2016
												ნახაზი №	კ-5

ორი ვინაა ჰიდროიოგლაცია
გეოლოგის მოვინვა
პეპეა
ორთქლისოგლაცია
რკინაგეოლოგის ვილა

მოთუთიგულო თუგუგო
სიგოოთ 0.5 გგ

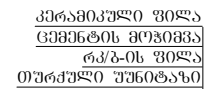

დამკვეთი	მარტვილის მუნიციპალიტეტის გამგეობა	პროექტის დასახელება	მარტვილის მუნიციპალიტეტში მდ. "აბაშის" კანონის ავტოსადგომისა და საზოგადოებრივი საპირფარეშოს მოწყობა	კონსულტანტი	ი.მ. ამირან ქოჩიაშვილი	ID. 09001000365 ქ. ბაღდათი, თბილისის ქ. №16	დირექტორი ა. ქოჩიაშვილი	დამამტკიცა	დასახელება	ჭრილი 3-3	ნახაზის ორიგინალური ზომა A3(420x297)	
											მასშტაბი	თარიღი 2016
											ნახაზი №	კ-6