

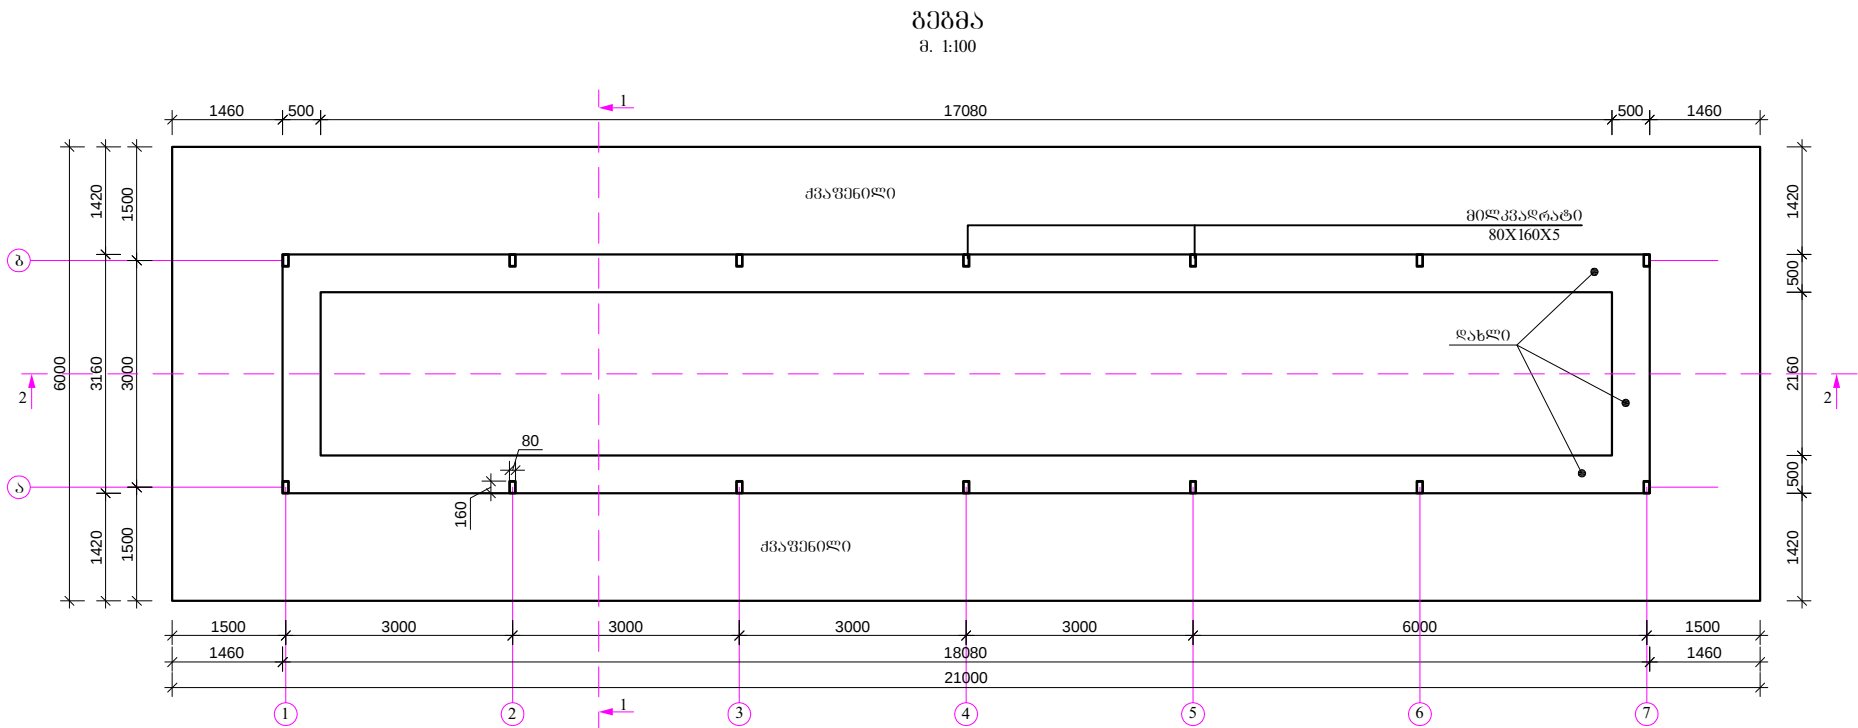
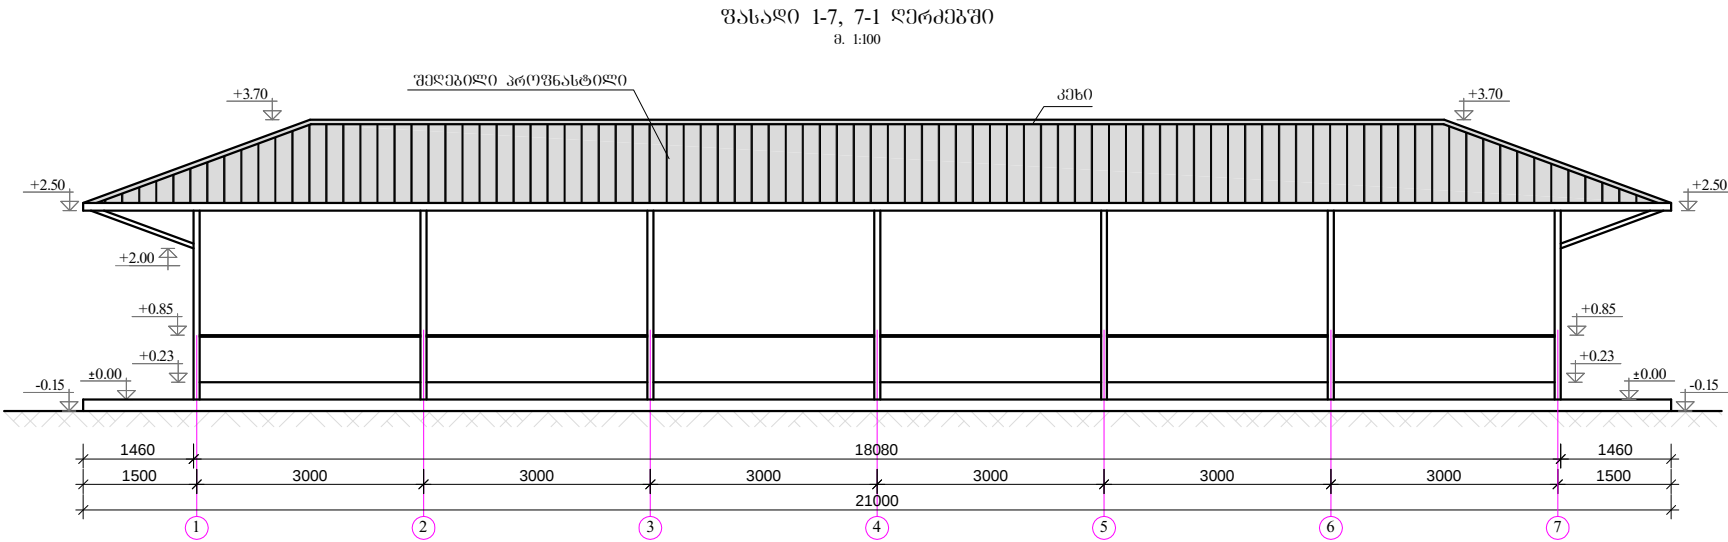


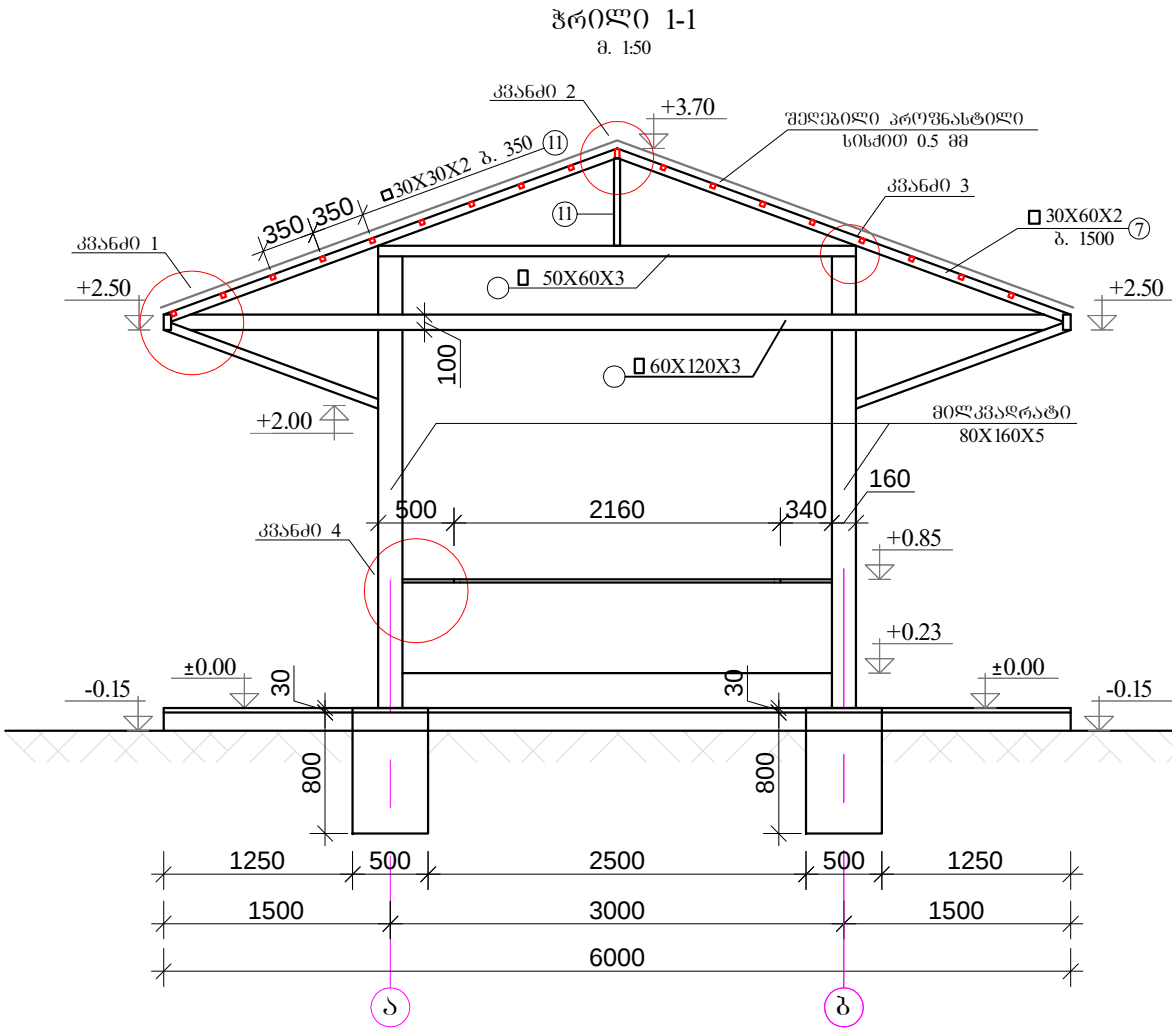


შენიშვნა: ჰრილი 1-1 ოხ. შურც. №2
ჰრილი 2-2 ოხ. შურც. №4

დამკვეთი	მარტვილის მუნიციპალიტეტის გამგეობა	პროექტის დასახელება	მარტვილის მუნიციპალიტეტი მდ. "აბაშის" კანიონის ავტოსადგომზე ფარდულის მშენებლობის პროექტი	კონსულტანტი	ი.მ. ამირან ქოჩიაშვილი	ID: 09001000365 ქ. პალდათი, თბილისის ქ. №16	დირექტორი	ა. ქოჩიაშვილი	დამტკიცა	დასახელება	შარლულის გეგმა შახატი 1-7, 7-1 ლომკმპში	ნახაზის ორიგინალური ზომა A3(420x297)	
												მასშტაბი	თარიღი 2016
												ნახაზი №	ფურც. № 1

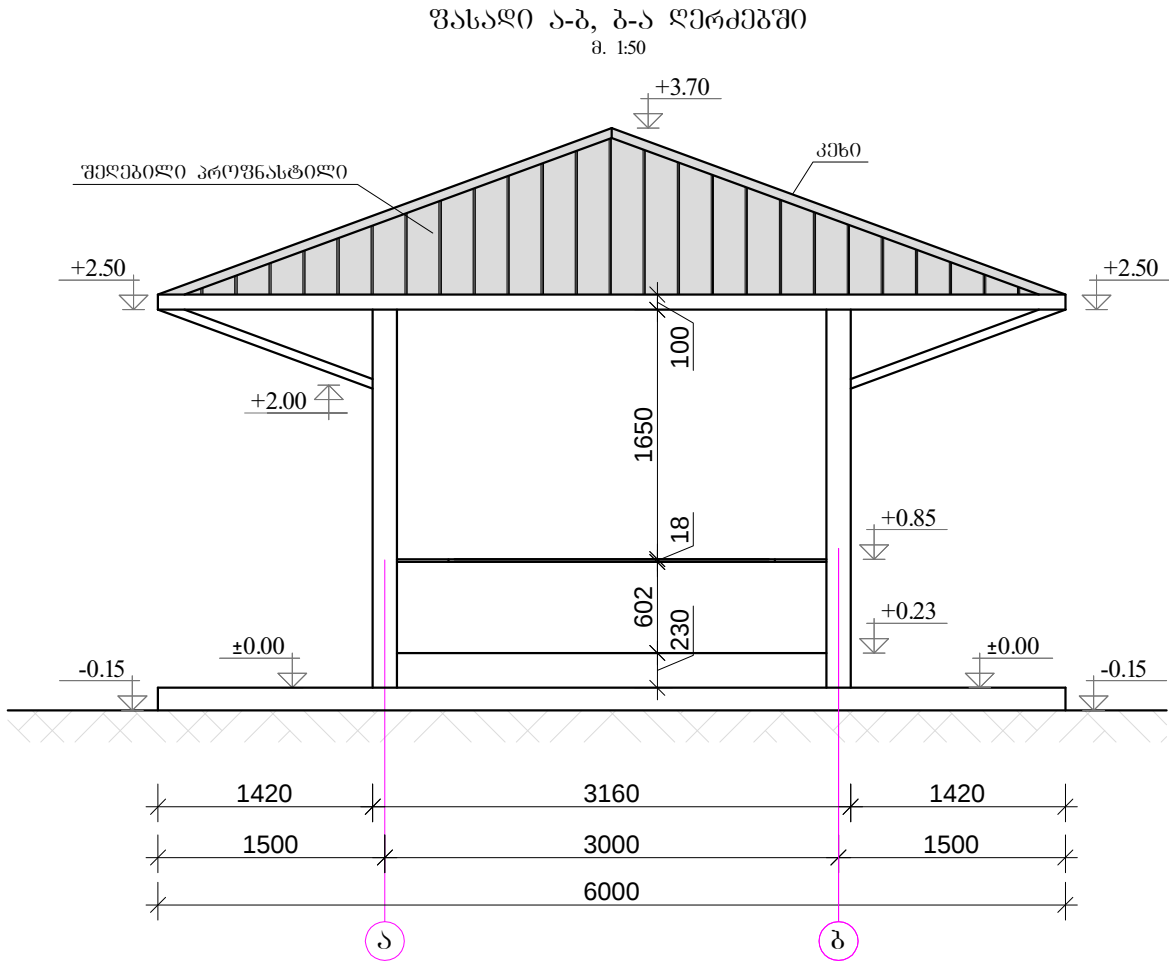

საჭირო მასალები ფენილის მოწყობაზე


შელეპილი პროფნასტილი სისქით 05 მმ - 135.70X1.2=162.80 მ²
პანძი - 27 მ X 1.1 - 30 ბრძ/მ.

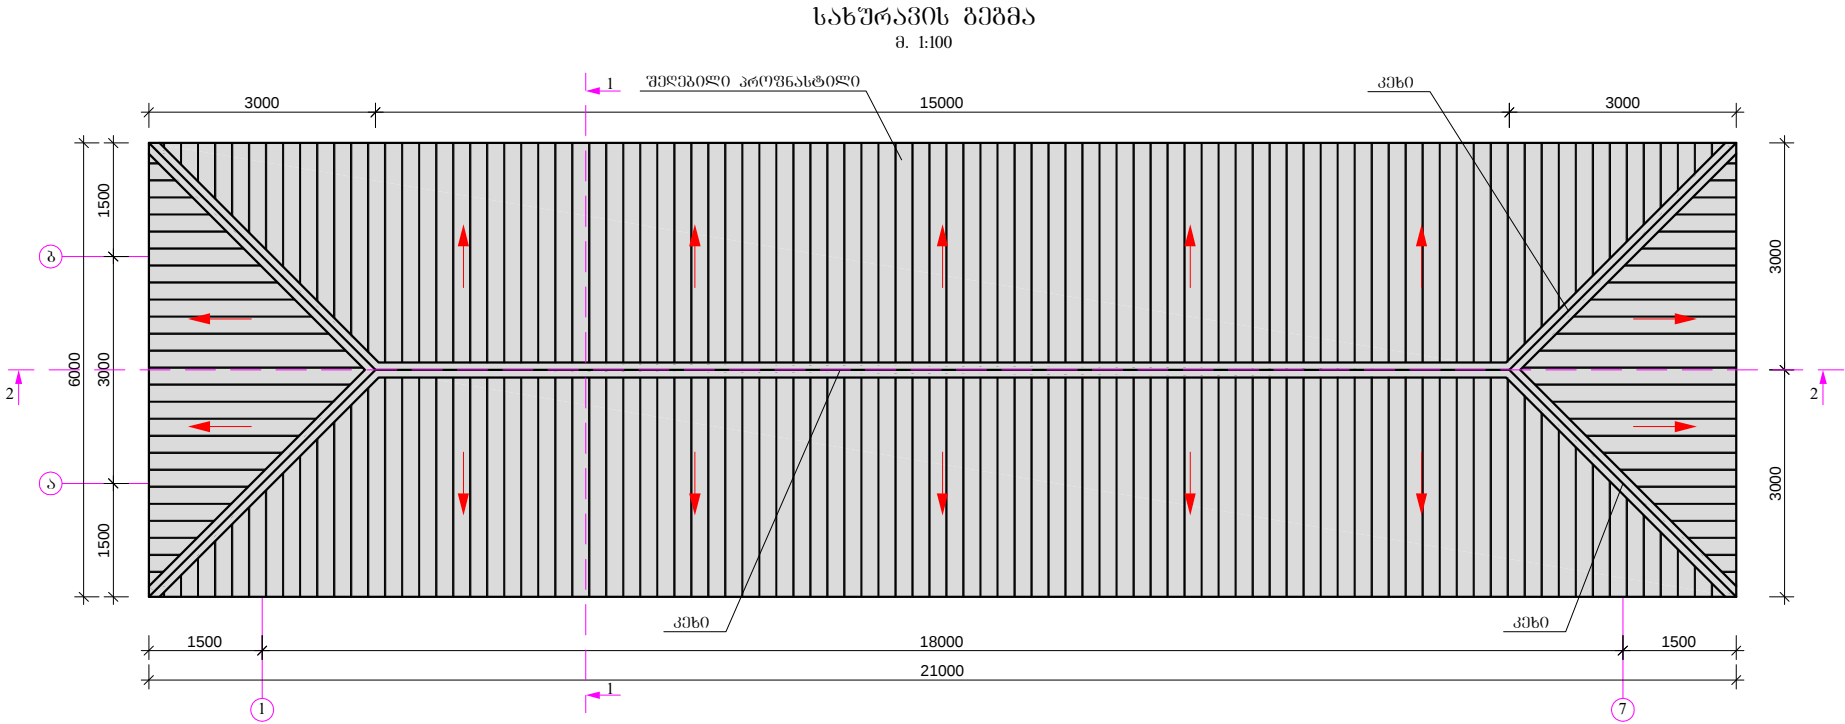

შენიშვნა: პანძი 1, 2, 3 იხ. ფურც. №4
პანძი 4 და მასალების სპეციფიკაცია იხ. ფურც. №3

დამკვეთი	მარტვილის მუნიციპალიტეტის გამგეობა	პროექტის დასახელება	მარტვილის მუნიციპალიტეტში მდ. "აბაშის" კანონის ავტოსადგომზე ფარდულის მშენებლობის პროექტი	კონსულტანტი	ი.მ. ამირან ქოჩიაშვილი	ID. 09001000365 ქ. ბაღდათი, თბილისის ქ. №16	დირექტორი	ა. ქოჩიაშვილი	დამტკიცება	დასახელება	ფარდულის სახურავის გეგმა ფასადი ა-ბ, ბ-ა ღერძებში ჰრიზი 1-1	ნახაზის ორიგინალური ზომა A3(420x297)	
												მასშტაბი	თარიღი 2016
												ნახაზი №	ფურც. № 2

д. 1:10

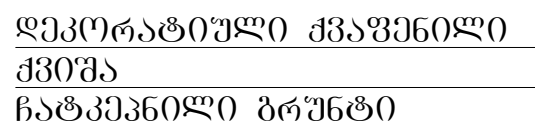

დახლის ზედაპირი და ფარი მოეწყო 18 მმ სისქის
ლაგონირებული ფანქრით - ფართი 44.50 მ²

არმატურის სპეციფიკაცია							მასალის ამონაკრები		
ელემენტი	პოზ. №	მსპიზი	სიგრძე მ	კვეთი მმ	საჭირო რაოდ. ც	სულ სიგრძე ბრძ/მ.	1 ბ/მ-ის წონა	სიგრძე	წონა კგ
1	2	3			5	6			7
ფარდულის პარკასი	1	მილკვადრატი	380	80X160X5	14	53.20	18.84	53.20	1002.30
	2	მილკვადრატი	1810	50X100X2	2	36.20		-	
	3	მილკვადრატი	310	50X100X2	7	21.70		-	
	4	მილკვადრატი	2110	50X100X2	2	42.20		-	
	5	მილკვადრატი	610	50X100X2	2	12.20	4.71	112.30	528.90
	6	მილკვადრატი	1810	30X60X2	1	18.10		-	
	7	მილკვადრატი	600	30X60X2	26	156.00		-	
	8	მილკვადრატი	150	30X60X2	24	36.00		-	
	9	მილკვადრატი	200	30X60X2	8	16.00		-	
	10	მილკვადრატი	50	30X60X2	7	3.50	3,1400	229.60	720.90
	11	მილკვადრატი	150	30X30X2	222	333	1.88	333.00	626.00
დახლის პარკასი	12	მილკვადრატი	292	40X80X2	12	35			
	13	მილკვადრატი	37	40X80X2	18	6.70			
	14	მილკვადრატი	2000	40X80X2	2	40	3.77	81.7	308
	15	მილკვადრატი	2920	60X60X2	14	40.90	3.76	40.90	153.80
სულ მილკვადრატები									3340 კგ
ბეტონი B-15									2.80 მ³
შესაღები ფართობი									171.80 მ²

დამკვეთი	მარტვილის მუნიციპალიტეტის გამგეობა	პროექტის დასახელება	მარტვილის მუნიციპალიტეტში მდ. "აბაშის" კანიონის ავტოსადგომზე ფარდულის მშენებლობის პროექტი	კონსულტანტი	ი.მ. ამირან ქოჩიაშვილი	ID: 09001000365 ქ. ბაღდათი, თბილისის ქ. №16	დირექტორი	ა. ქოჩიაშვილი	დაამტკიცა	დასახელება	კვანძი 4 მასალაშის სპეციფიკაცია საპატრო ვარდულის მშენებლობისათვის	ნახაზის ორიგინალური ზომა A3(420x297)	
												მასშტაბი	თარიღი 2016
												ნახაზი №	ფურც. №2







a. 1:10

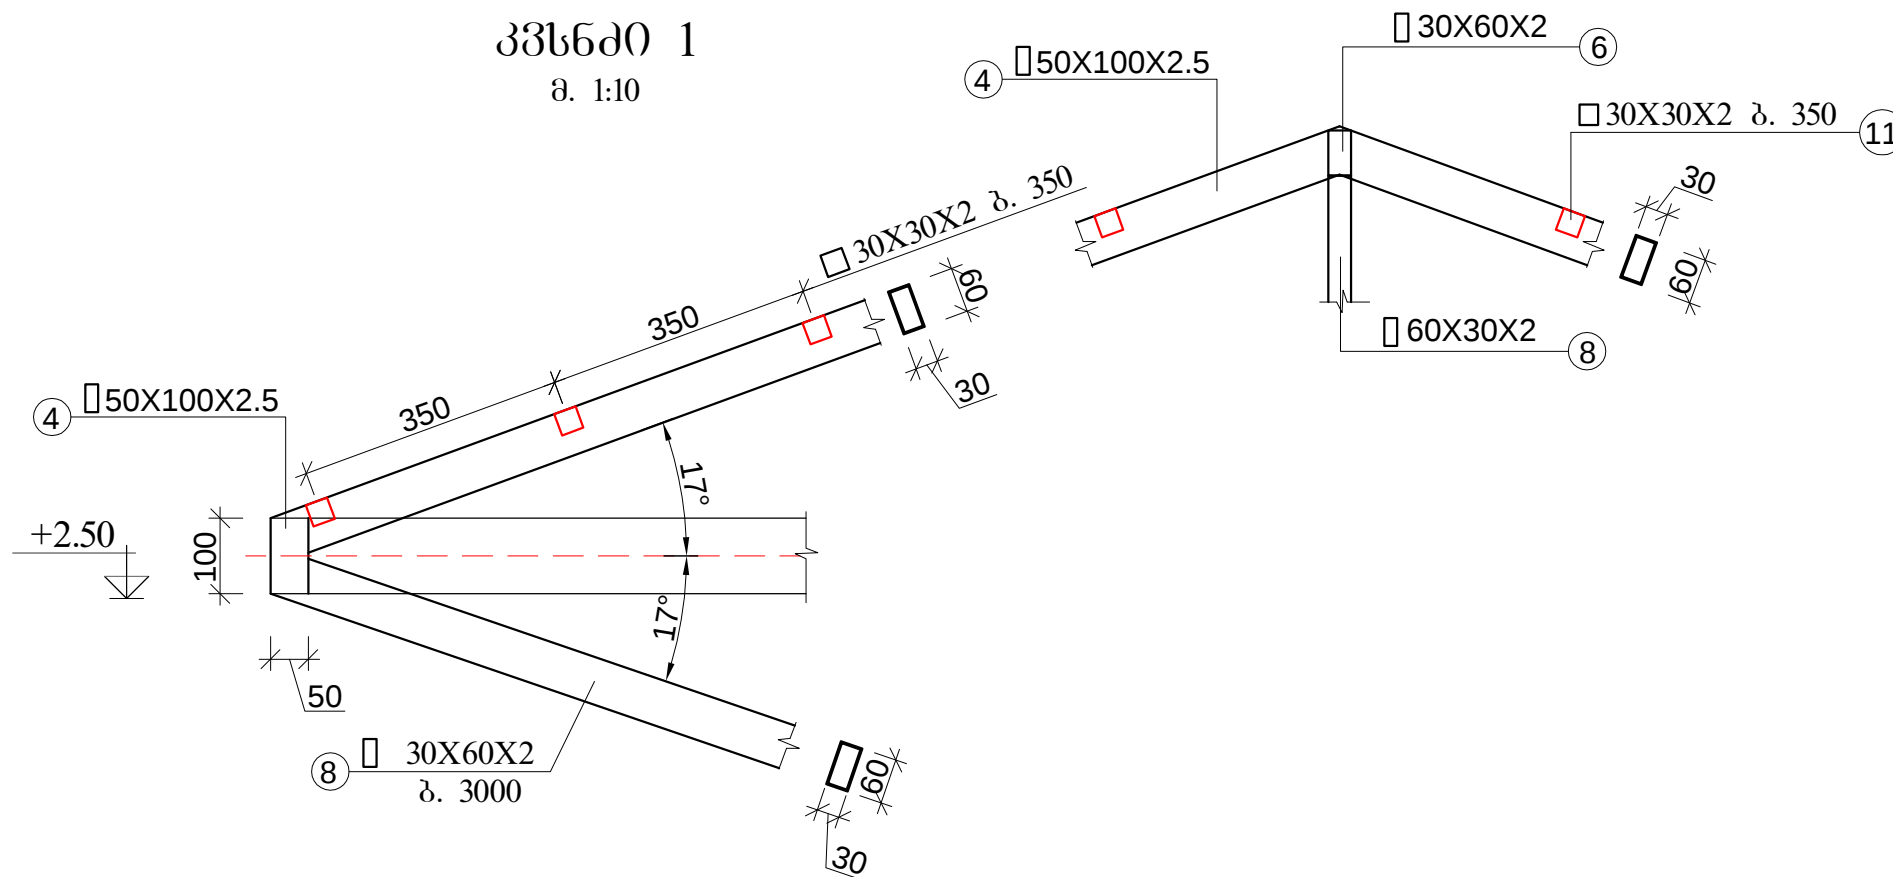








დამკვეთი	მარტვილის მუნიციპალიტეტის გამგეობა	პროექტის დასახელება	მარტვილის მუნიციპალიტეტში მდ. "აბაშის" კანონის ავტოსადგომზე ფარდულის მშენებლობის პროექტი	კონსულტანტი	ი.მ. ამირან ქორჩიაშვილი	ID: 09001000365 ქ. ბაღდათი, თბილისის ქ.№ 16	დირექტორი	ა. ქორჩიაშვილი	დაამტკიცა	დასახელება	ზოდი 2-2 კვანძი 1, 2, 3	ნახაზის ორიგინალური ზომა A3(420x297)	
												მასშტაბი	თარიღი 2016
												ნახაზი №	ფურც. №4

სანთნის სისტემის მოწყობის გეგმა
შ. 1:100

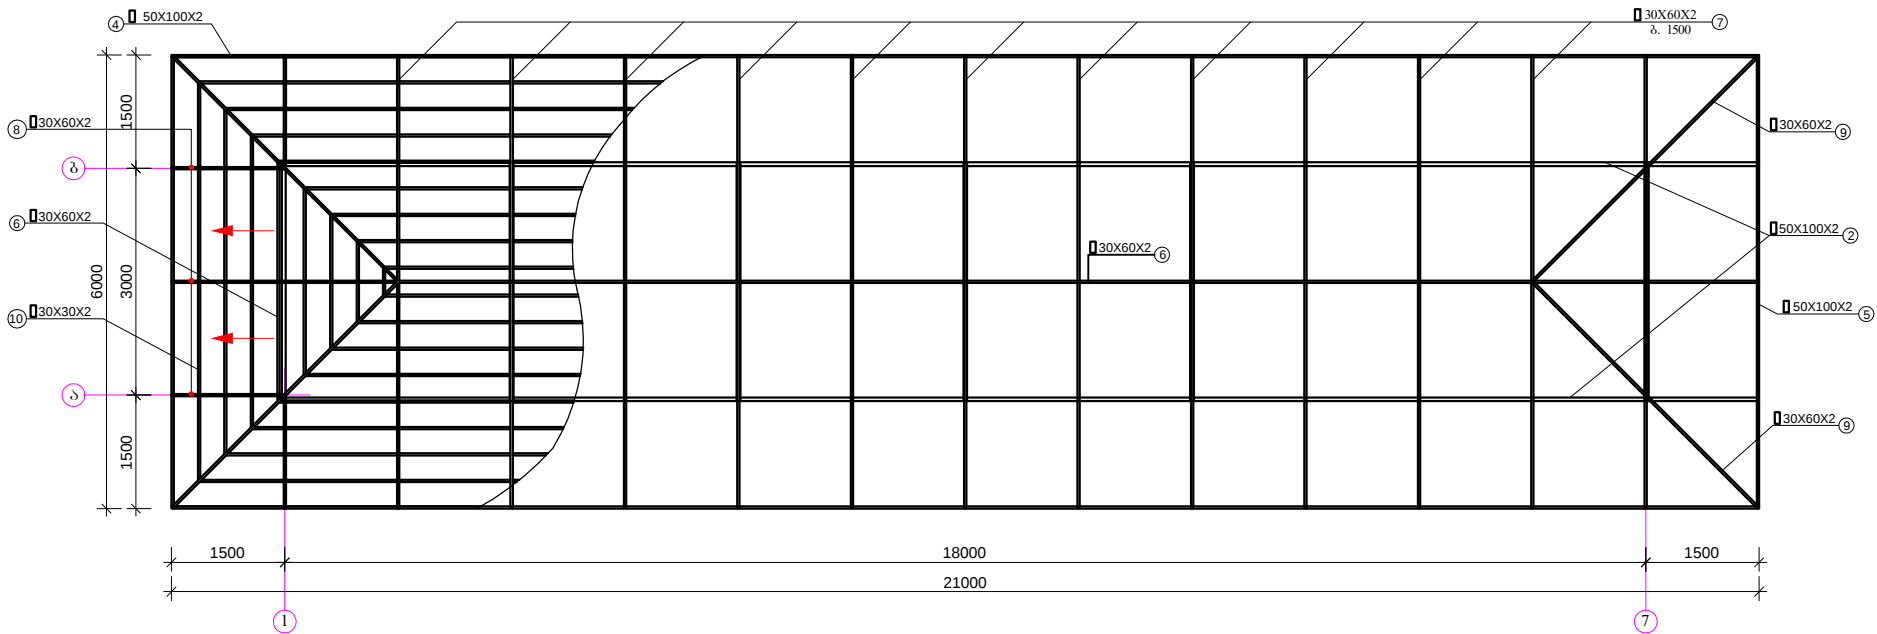

ლითონის ჩარჩოს მოწყობა +3.00 მიწის დონეზე
შ. 1:100

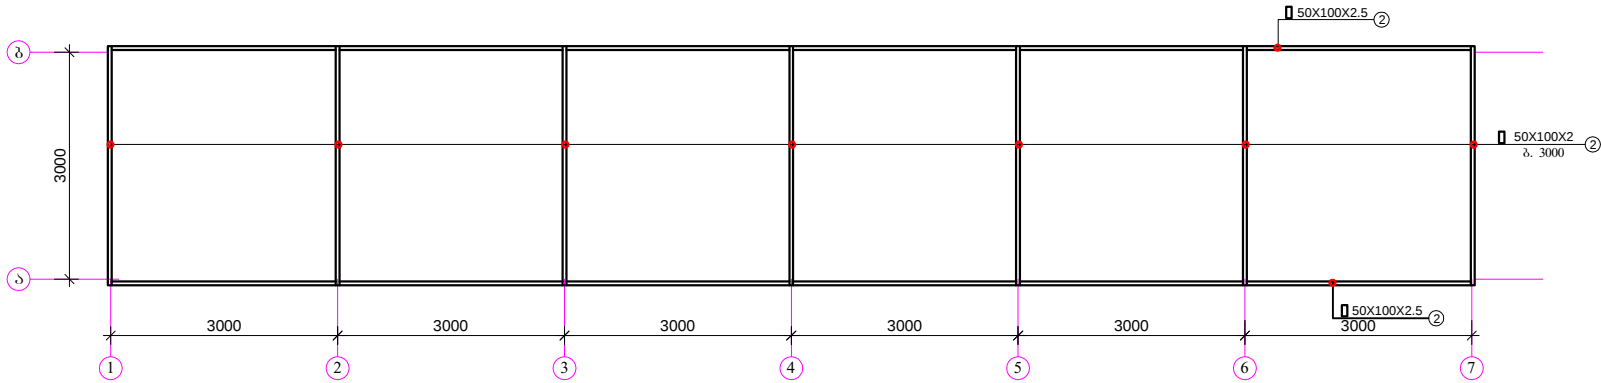

დამკვეთი	მარტვილის მუნიციპალიტეტის გამგეობა	პროექტის დასახელება	მარტვილის მუნიციპალიტეტში მდ. "აბაშის" კანონის ავტოსადგომზე ფარდულის მშენებლობის პროექტი	კონსულტანტი	ი.ბ. ამირან ქოჩიაშვილი	ID. 09001000365 ქ. ბაღდათი, თბილისის ქ. №16	დირექტორი	ა. ქოჩიაშვილი	დაამტკიცა	დასახელება	ნახაზის ორიგინალური ზომა A3(420x297)	
											მასშტაბი	თარიღი 2016
											ნახაზი №	ფურც. № 3