



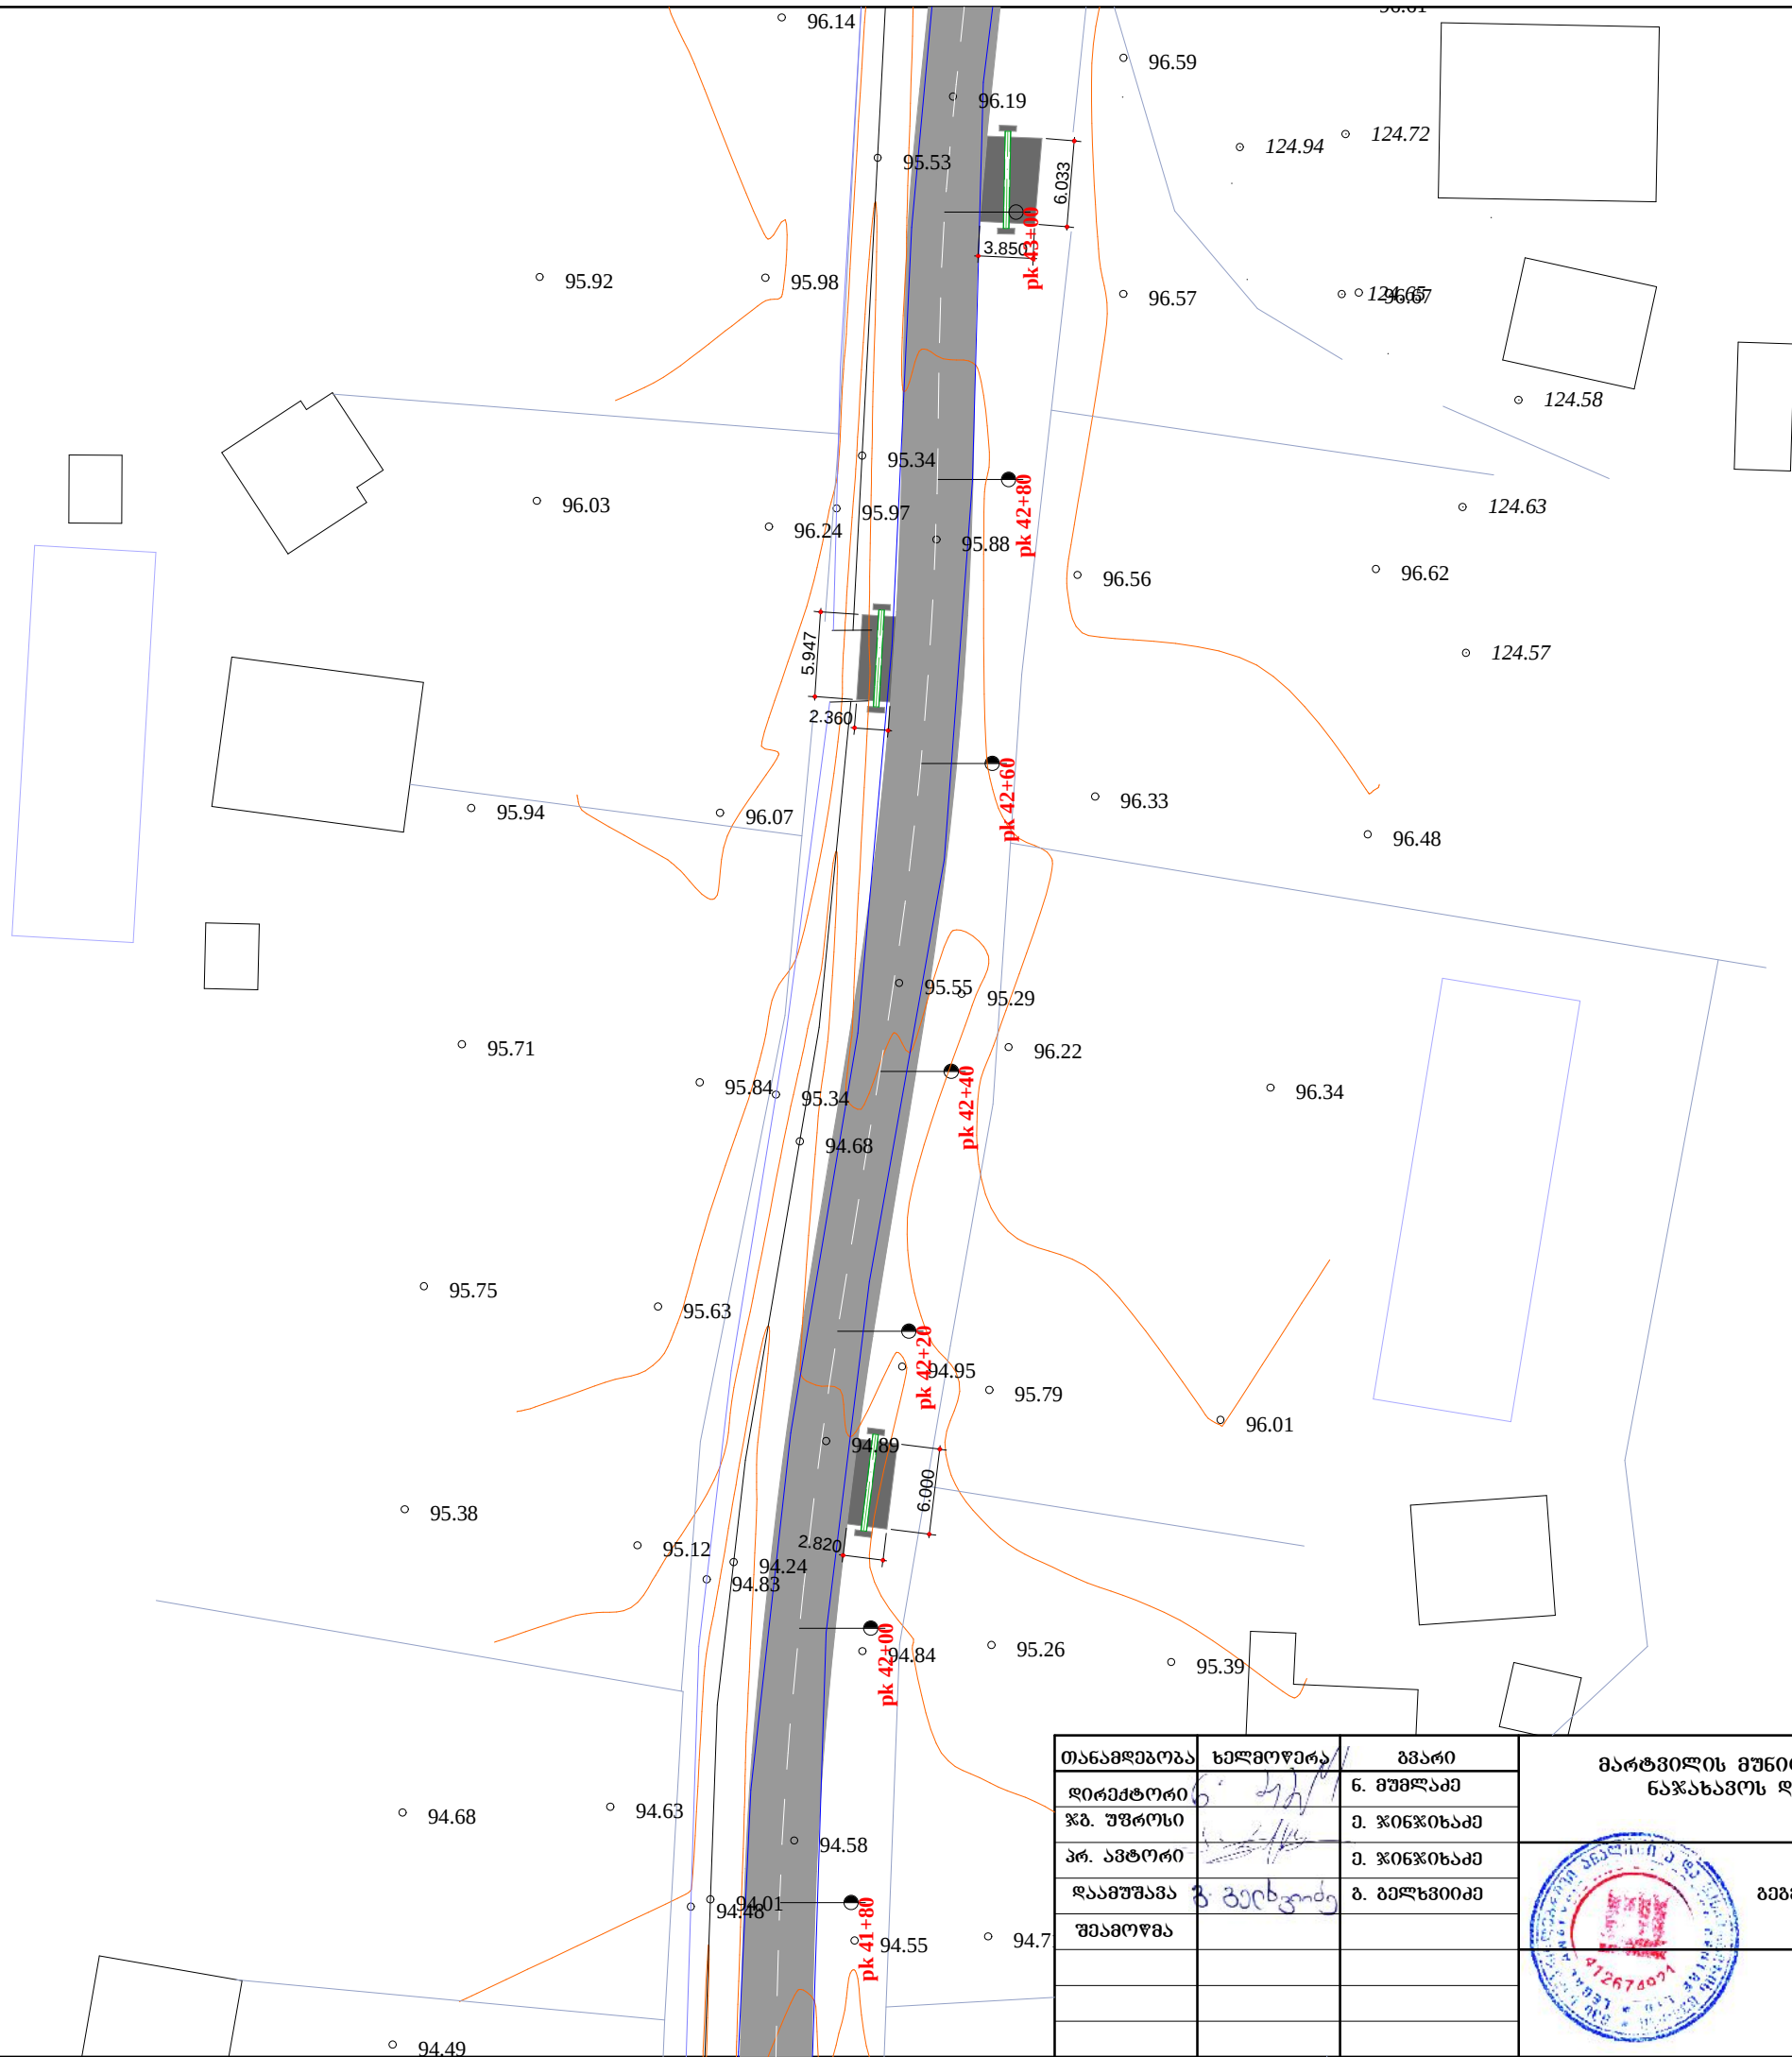


თანამდებობა	ხელმოწერა	გვარი
დირექტორი	<i>[Signature]</i>	ნ. მუხრანაძე
ჟგ. უფროსი	<i>[Signature]</i>	მ. ჯინჯიფია
პრ. ავტორი	<i>[Signature]</i>	მ. ჯინჯიფია
დაამუშავა	<i>[Signature]</i>	მ. ბელახიძე
შეამოწმა		


მარტვილის მუნიციპალიტეტის სოფელ ონოდიისა და სოფელ ნაჯახავოს დამაკავშირებელი გზის სავალი ნაწილის რეაბილიტაცია		
 გეგმა	მასშტაბი	ფურცელი
	1 : 500	30
	ფურცლები	85
 შპს „სამართლებრივი ანალიზისა და ექსპერტიზის ცენტრი“		

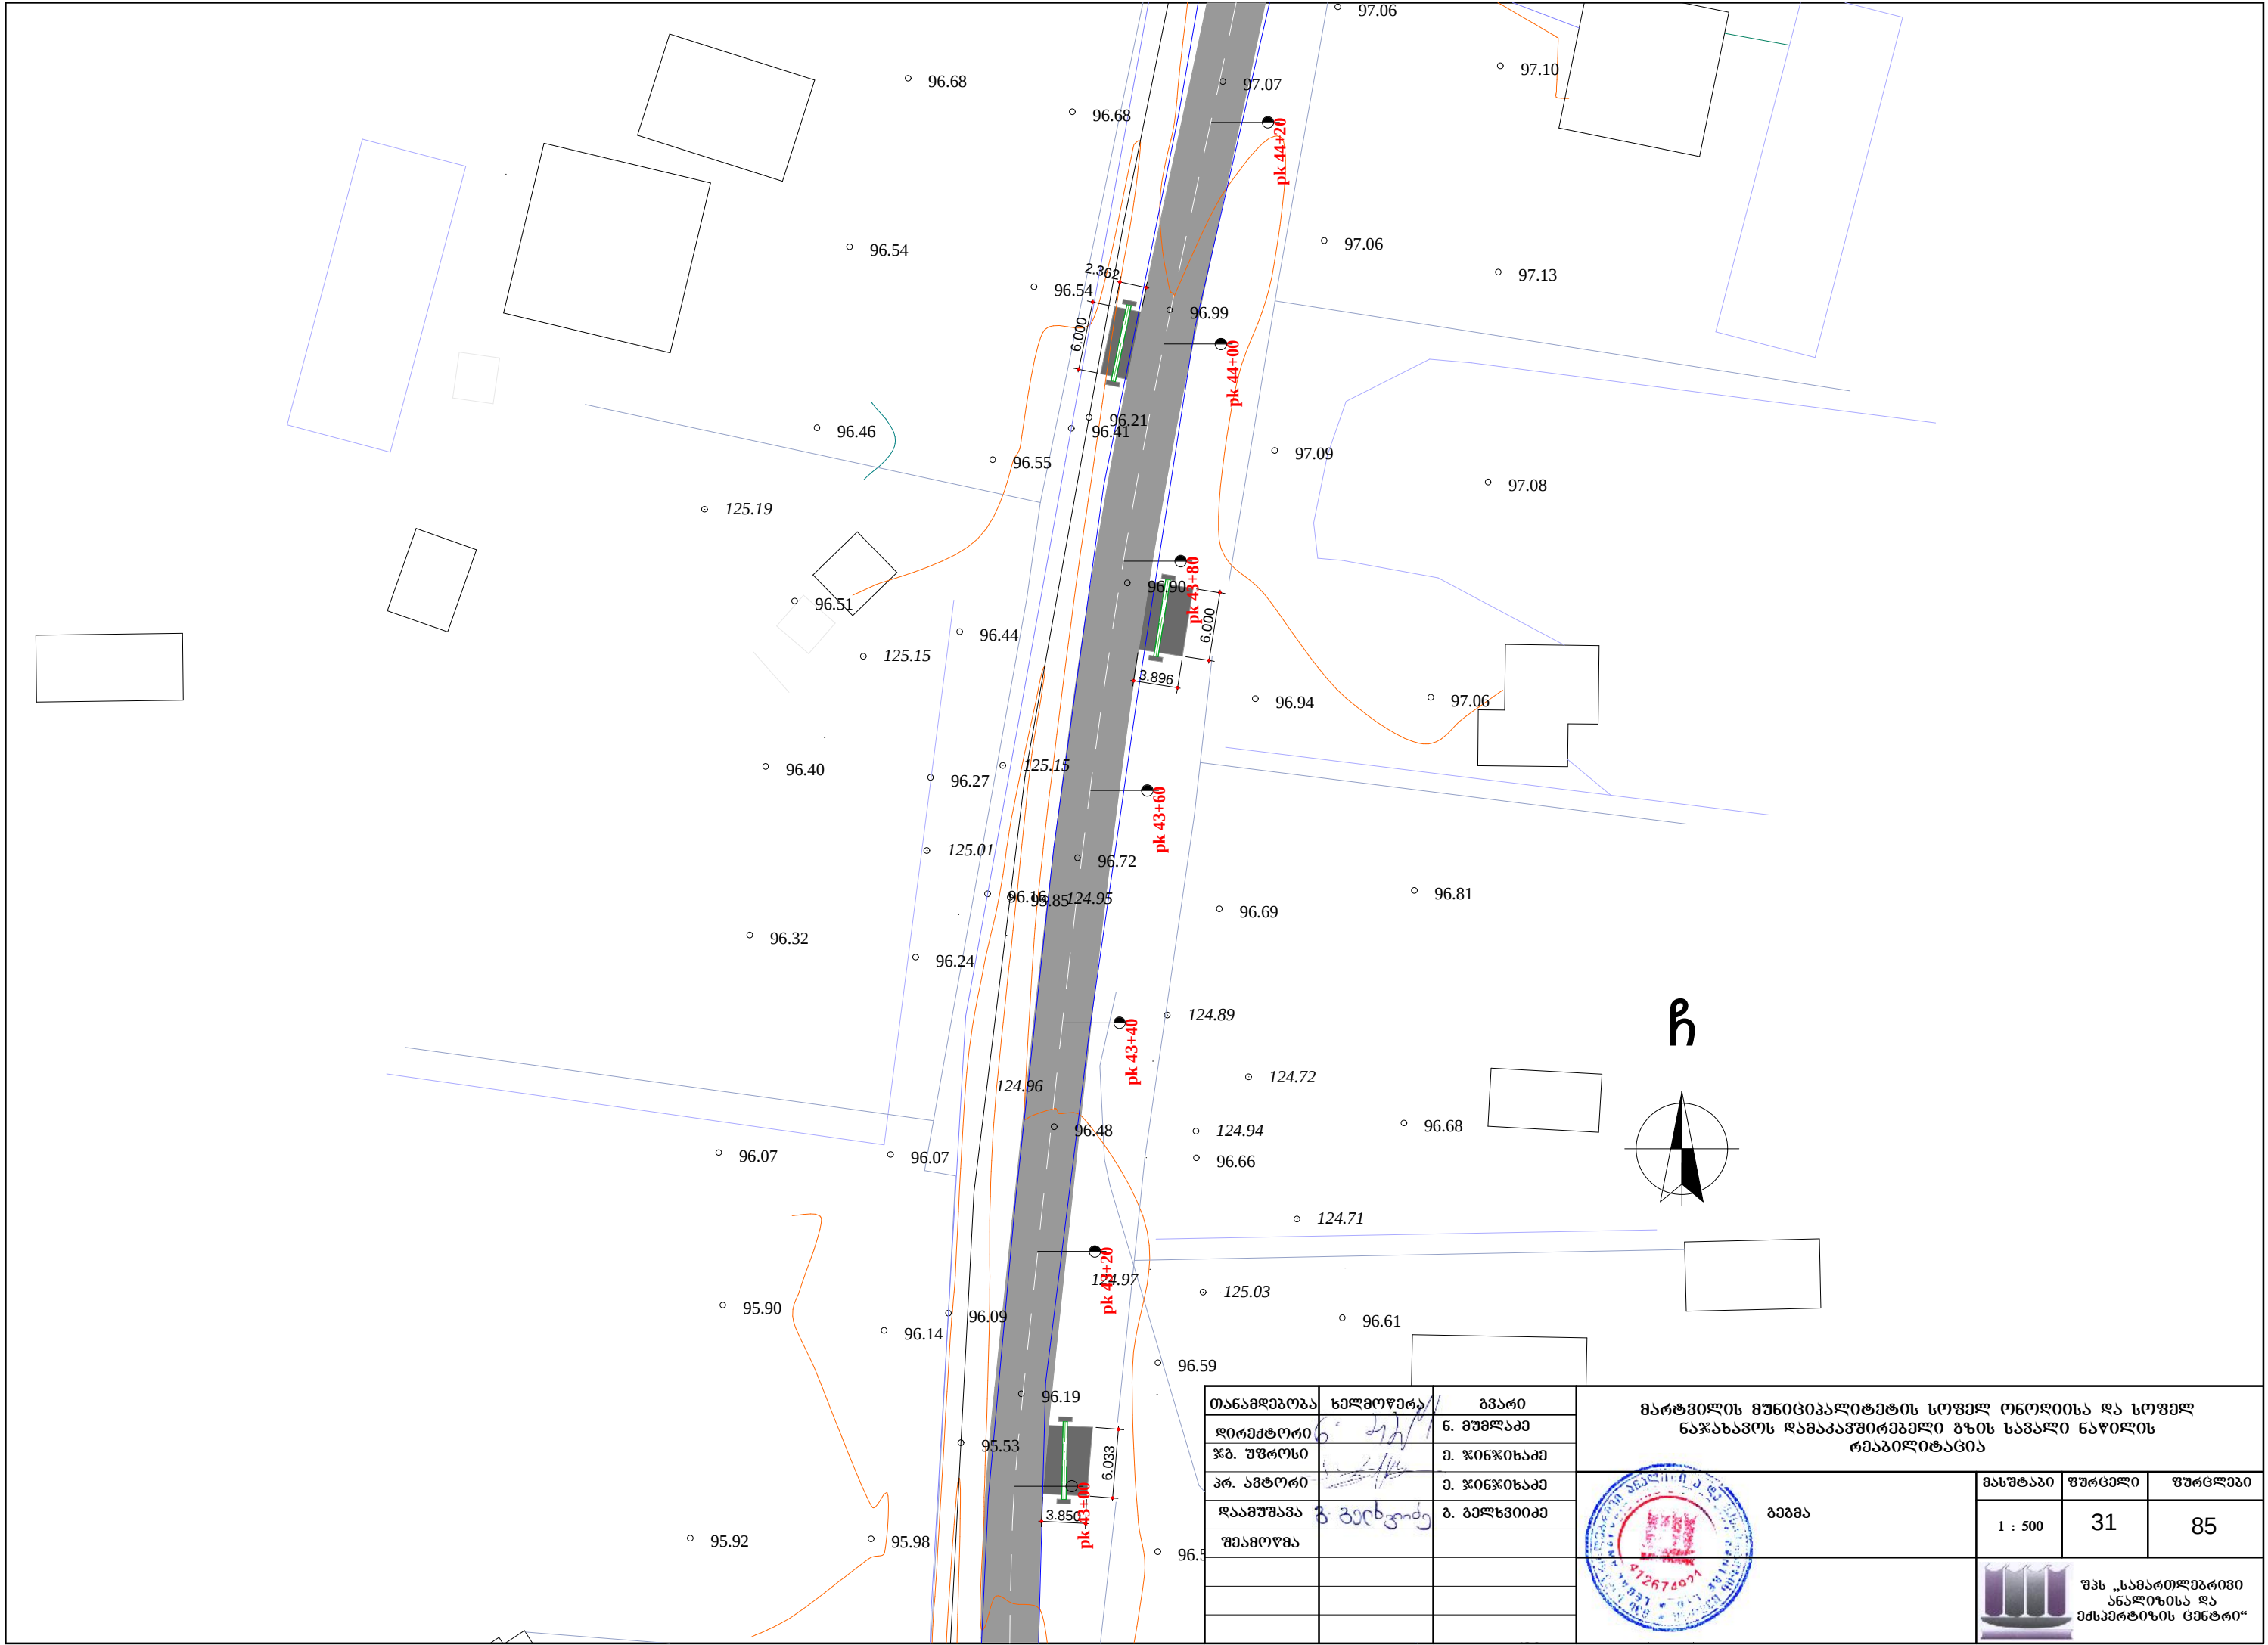

თანამდებობა	ხელმოწერა	გვარი
დირექტორი	<i>[Signature]</i>	ნ. მუშაძე
წმ. უფროსი	<i>[Signature]</i>	მ. ჯინჯიფია
პრ. ავტორი	<i>[Signature]</i>	მ. ჯინჯიფია
დაამუშავა	<i>[Signature]</i>	მ. ბელნიძე
შეამოწმა		


მარტვილის მუნიციპალიტეტის სოფელ ონოდიისა და სოფელ ნაჯახავოს დამაკავშირებელი გზის საპალი ნაწილის რეაბილიტაცია		
 გეგმა	მასშტაბი	ფურცელი
	1 : 500	31
	ფურცლები	85
 შპს „სამართლებრივი ანალიზისა და ექსპერტიზის ცენტრი“		

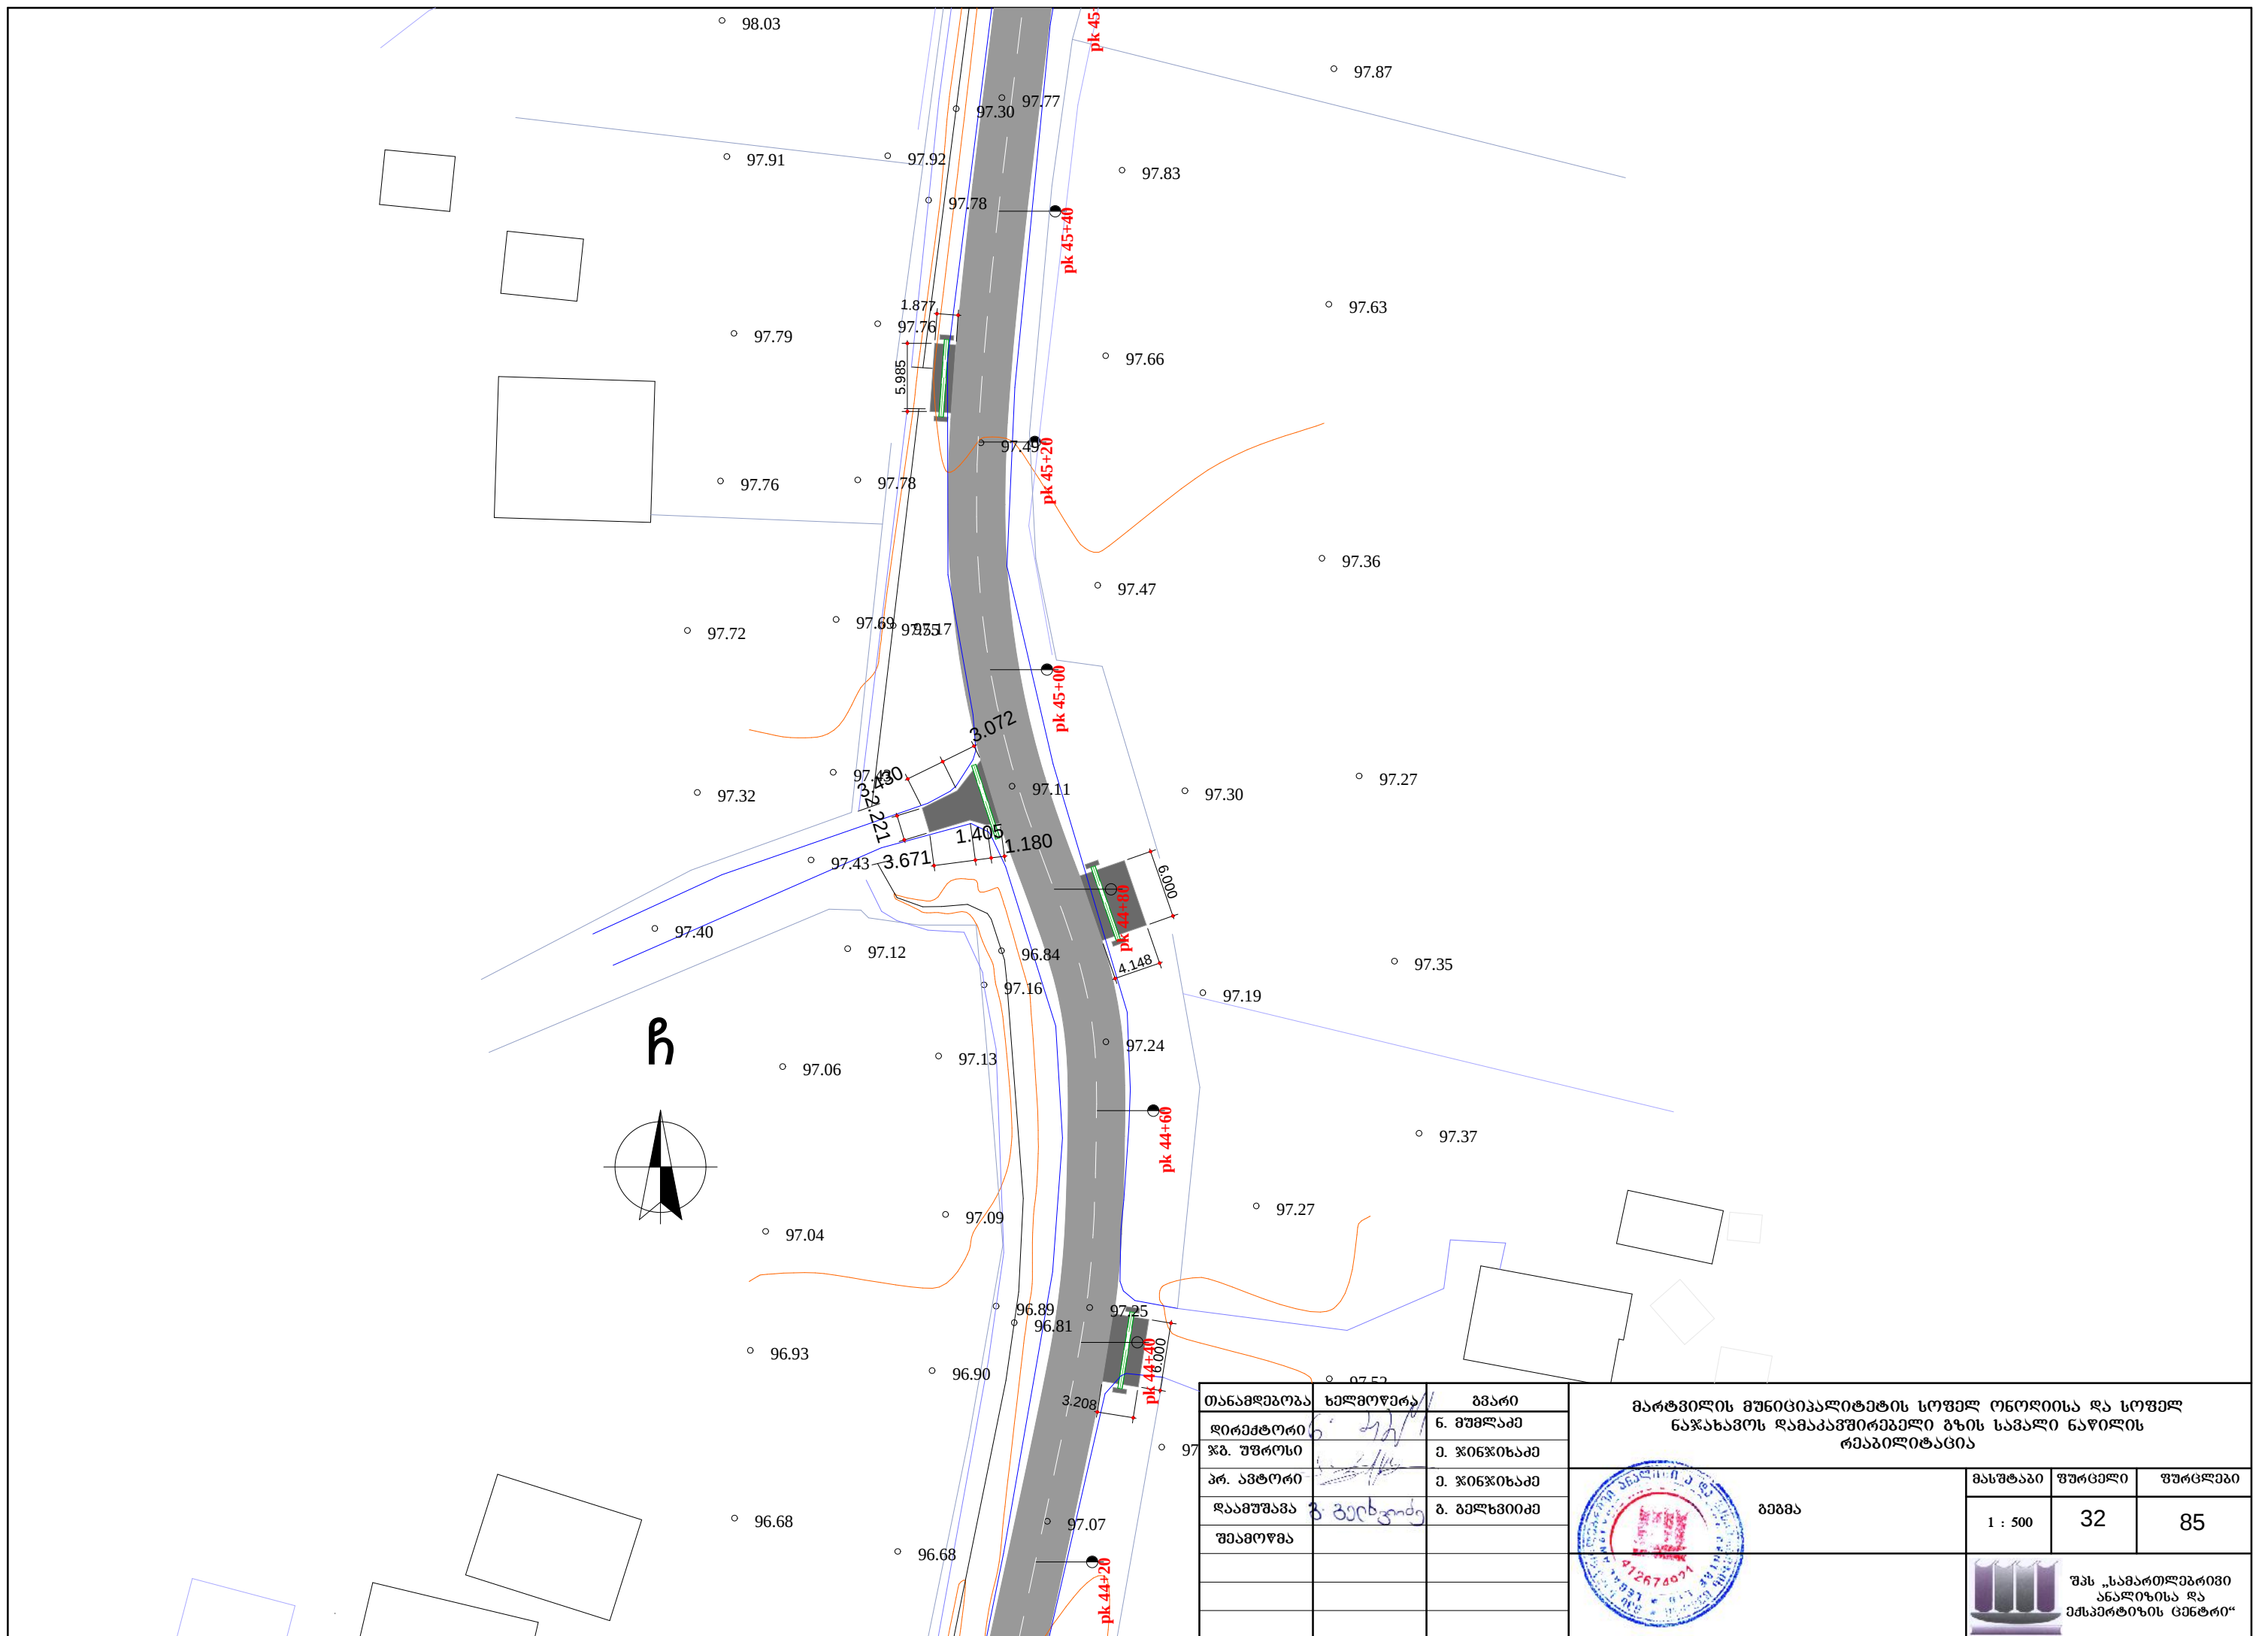


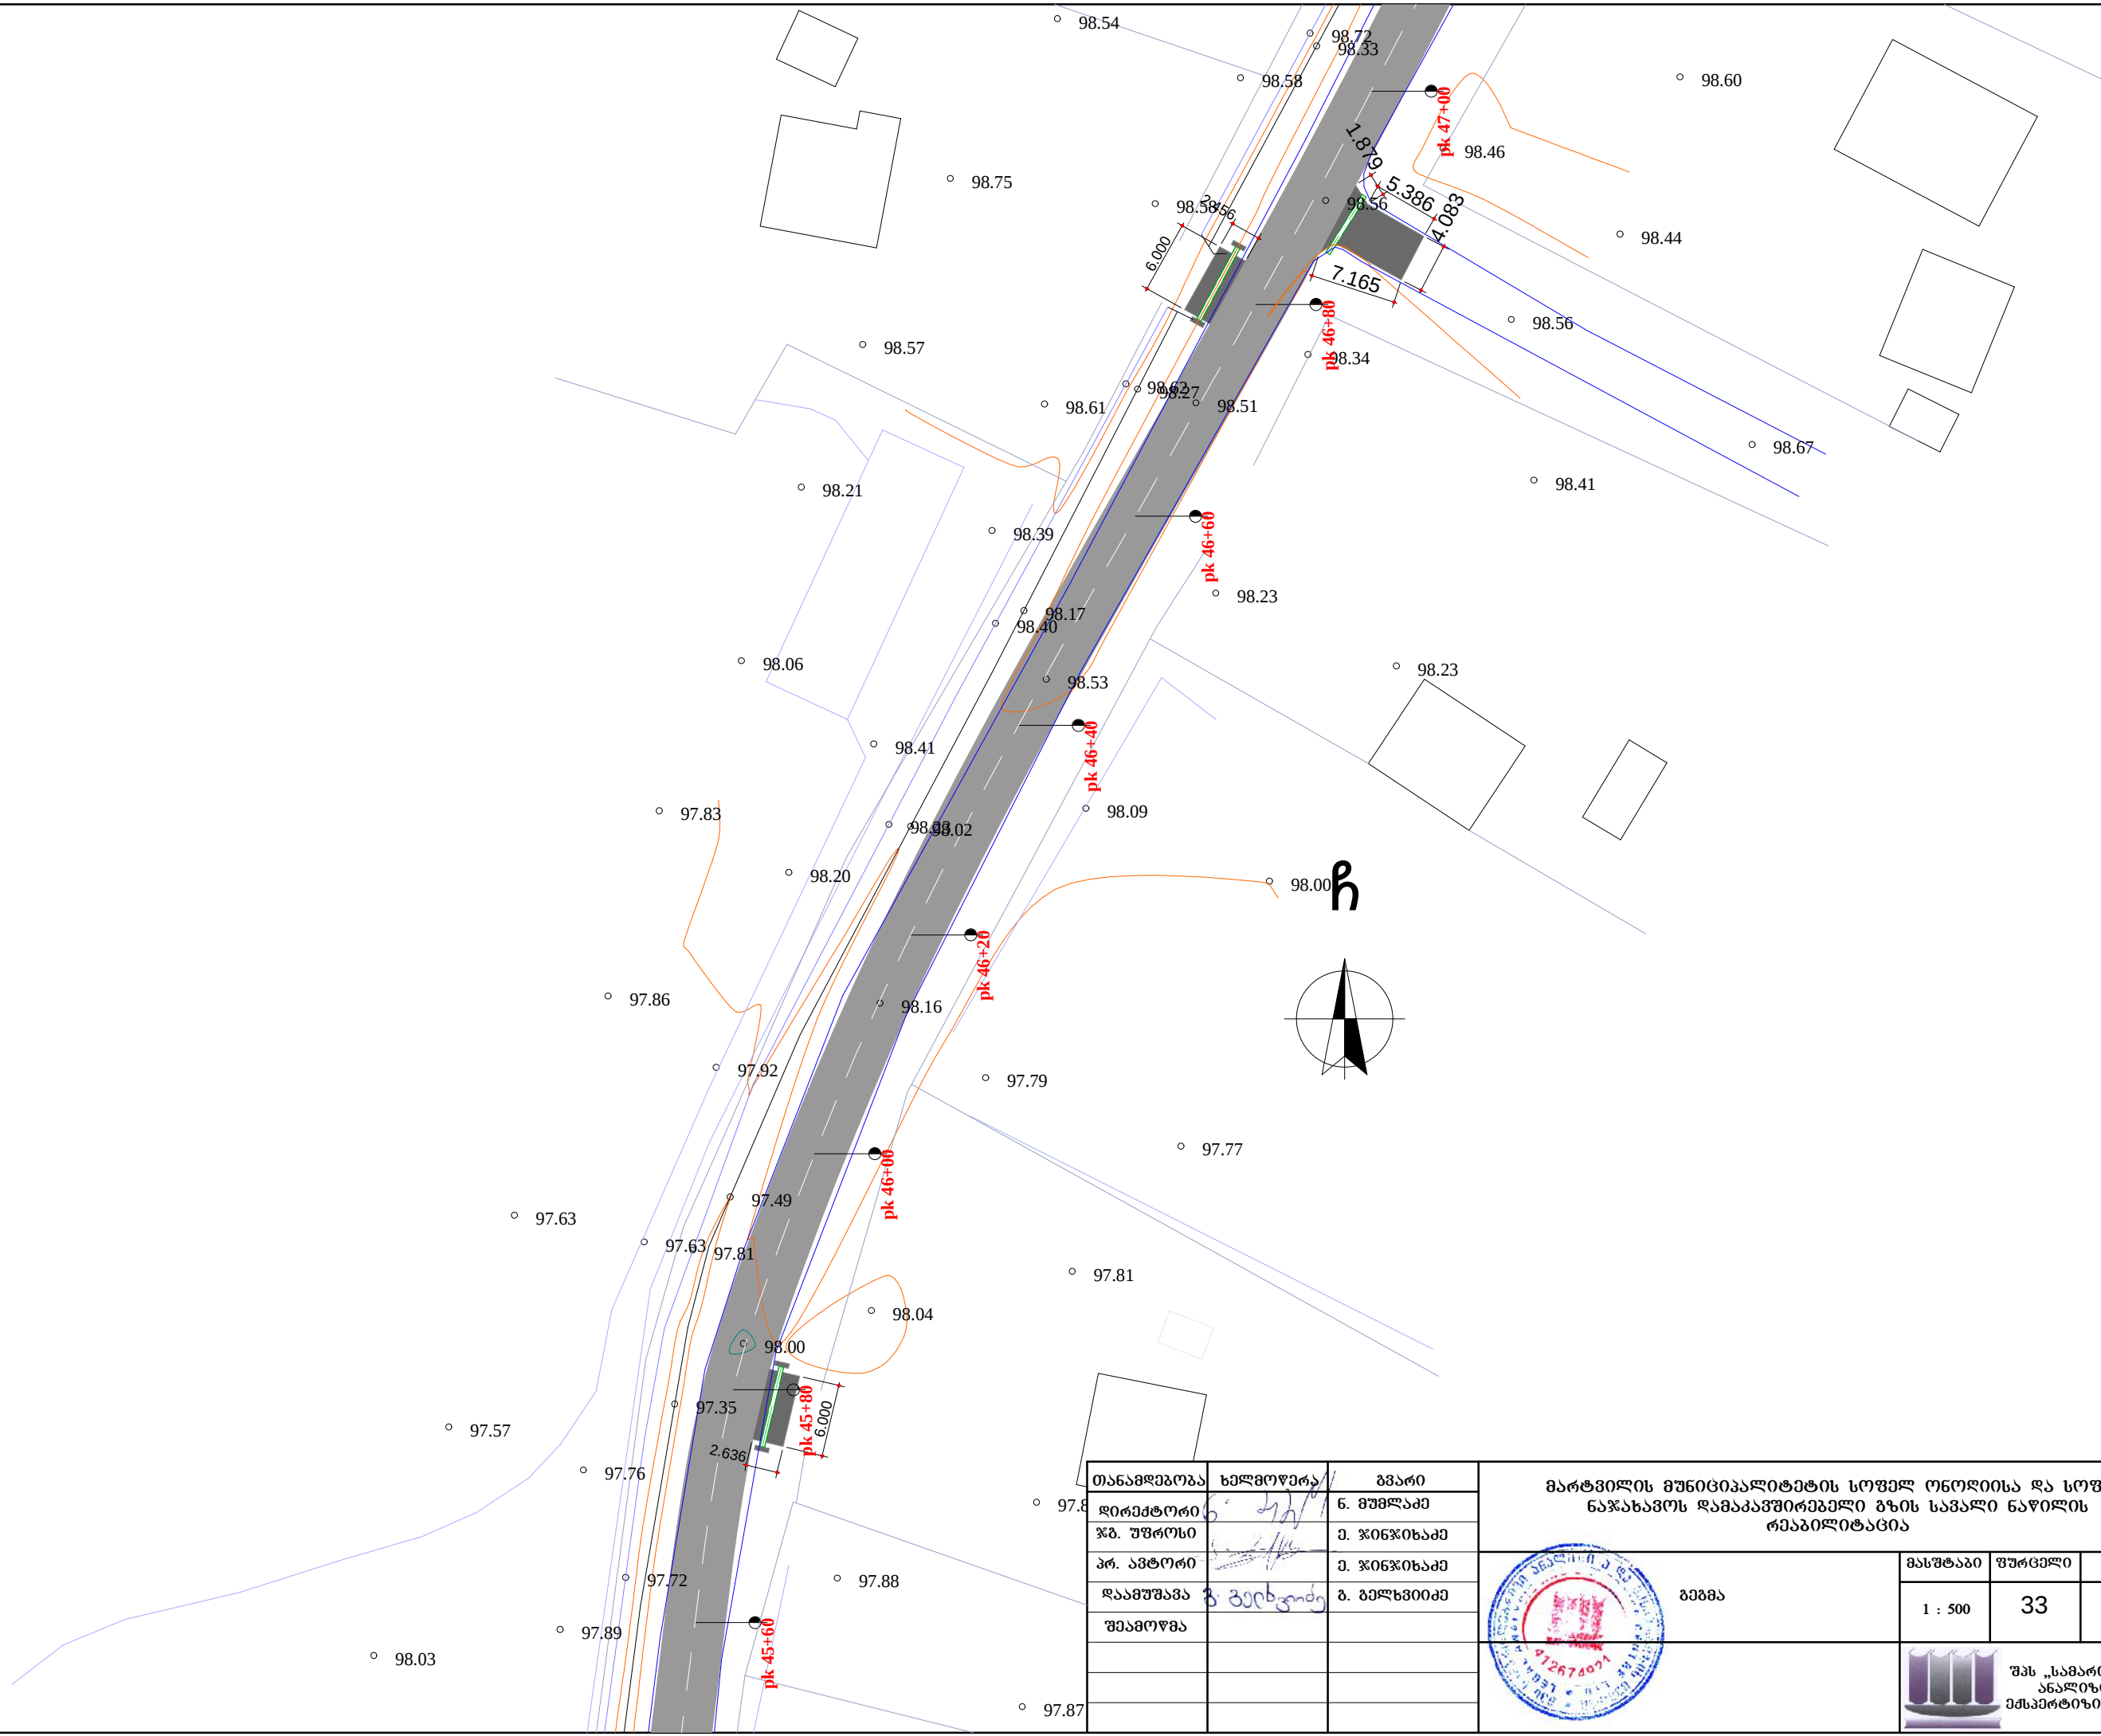


თანამდებობა	ხელმოწერა	გვარი
დირექტორი	<i>[Signature]</i>	ნ. მუხრანაძე
წმ. უფროსი	<i>[Signature]</i>	მ. ჯინჯიხაძე
პრ. ავტორი	<i>[Signature]</i>	მ. ჯინჯიხაძე
დაამუშავა	<i>[Signature]</i>	მ. ბელნიშვილი
შეამოწმა		

მართვის მუნიციპალიტეტის სოფელ ონოდიისა და სოფელ ნაჯახავოს დამაკავშირებელი გზის საპალი ნაწილის რეაბილიტაცია			
 გეგმა	მასშტაბი	ფურცელი	ფურცლები
	1 : 500	33	85
 შპს „სამართლებრივი ანალიზისა და ექსპერტიზის ცენტრი“			

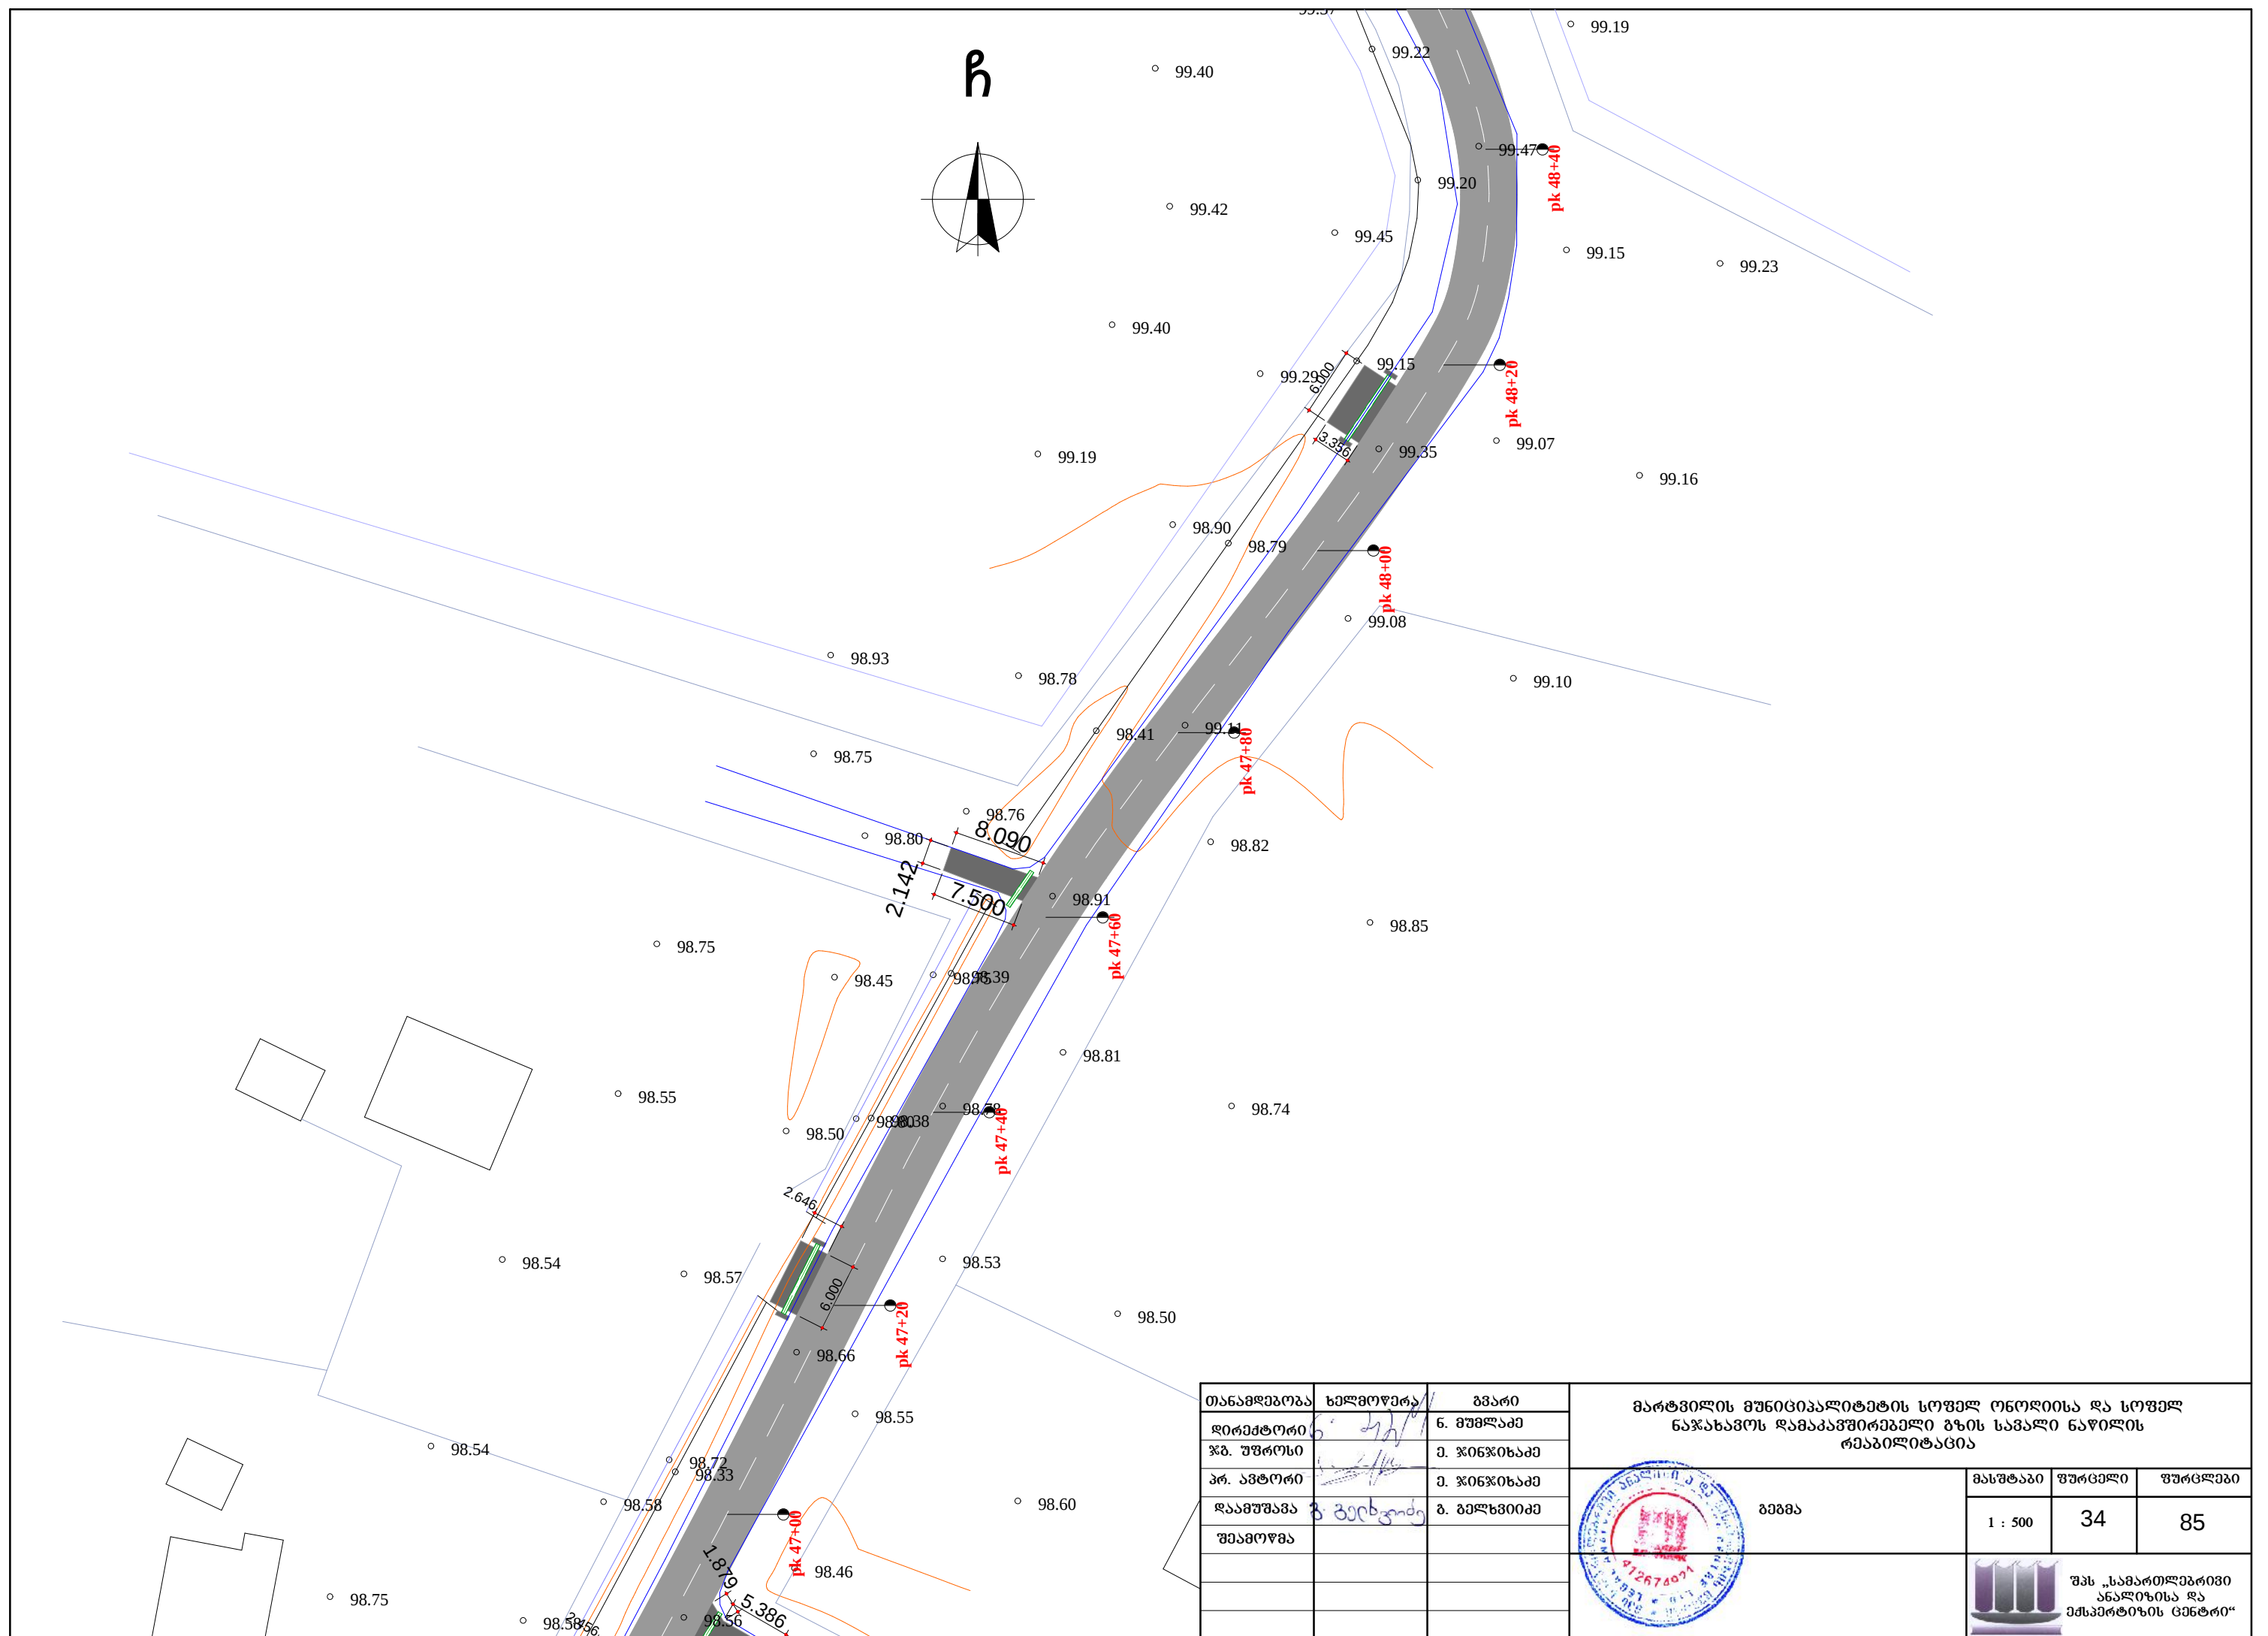


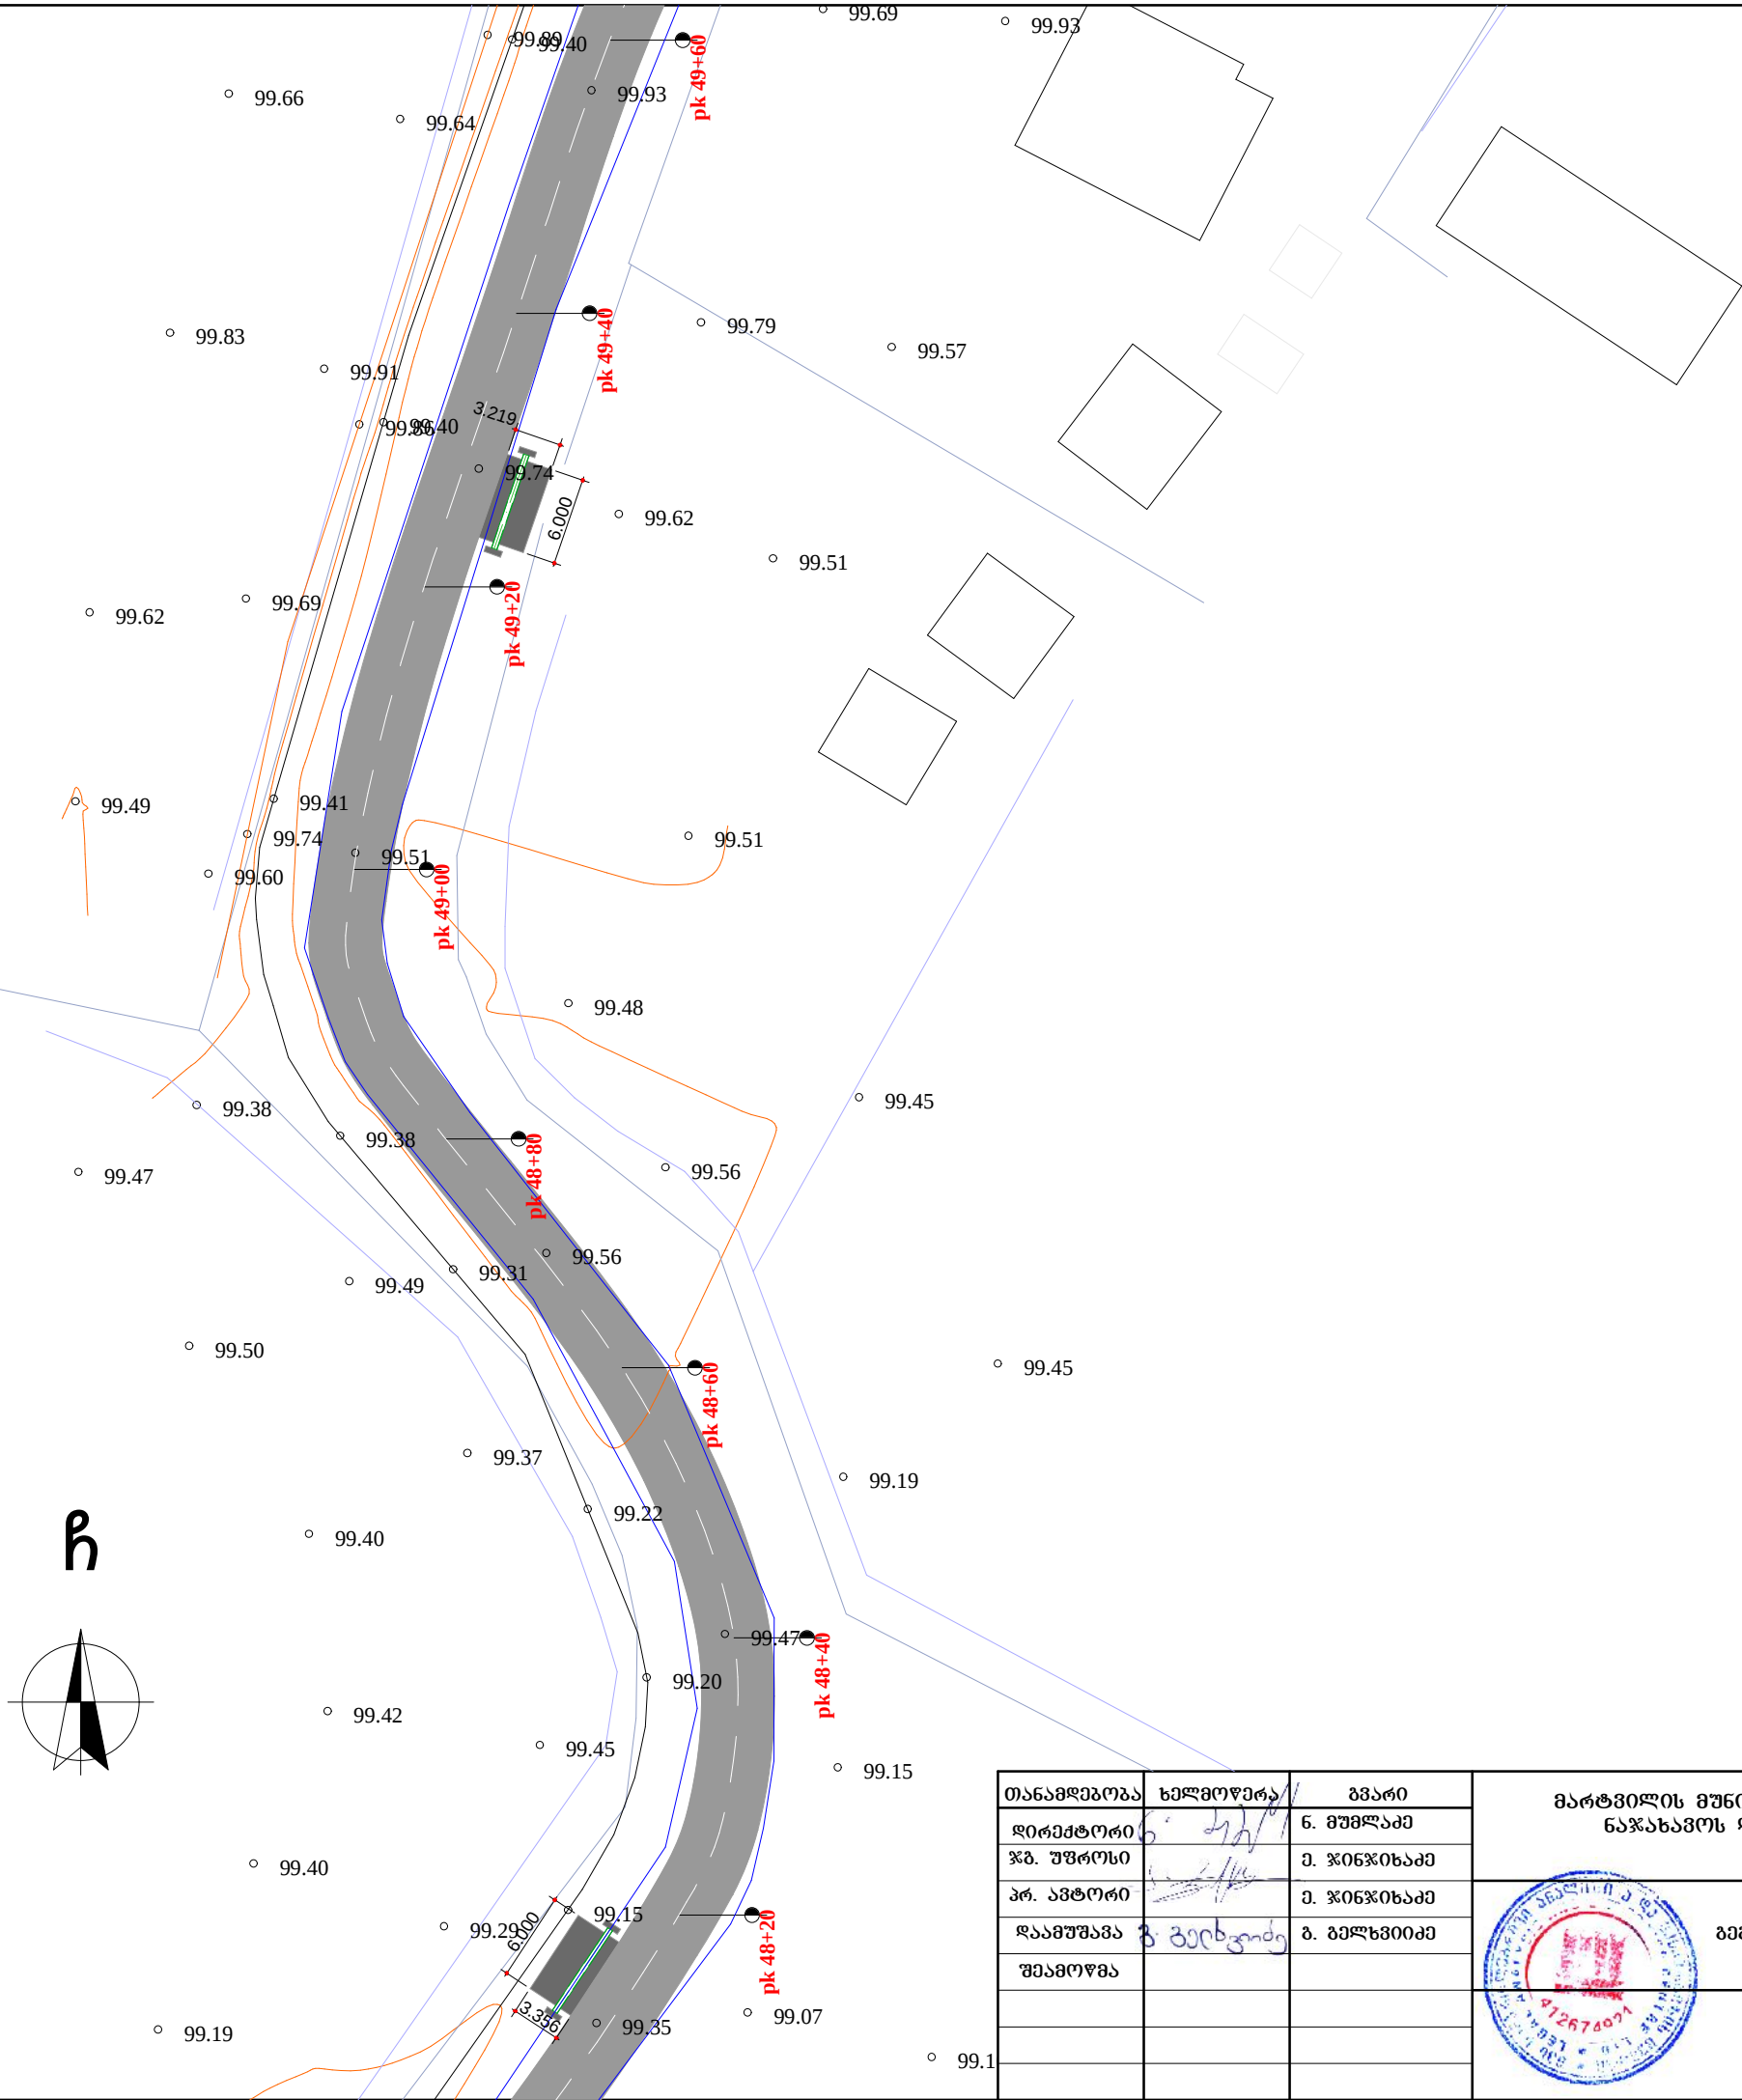


თანამდებობა	ხელმოწერა	გვარი	მართვის მუნიციპალიტეტის სოფელ ონოდიისა და სოფელ ნაჯახავოს დამაკავშირებელი გზის სავალი ნაწილის რეაბილიტაცია		
დირექტორი	<i>[Handwritten Signature]</i>	ნ. მუშაძე	 გვ. 35		
წმ. უფროსი	<i>[Handwritten Signature]</i>	მ. ჯიწიხაძე			
პრ. ავტორი	<i>[Handwritten Signature]</i>	მ. ჯიწიხაძე			
დამუშავა	<i>[Handwritten Signature]</i>	მ. ბელნიძე			
შეამოწმა					
			 შპს „სამართლებრივი ანალიზისა და ექსპერტიზის ცენტრი“		
			მასშტაბი	ფურცელი	ფურცლები
			1 : 500	35	85

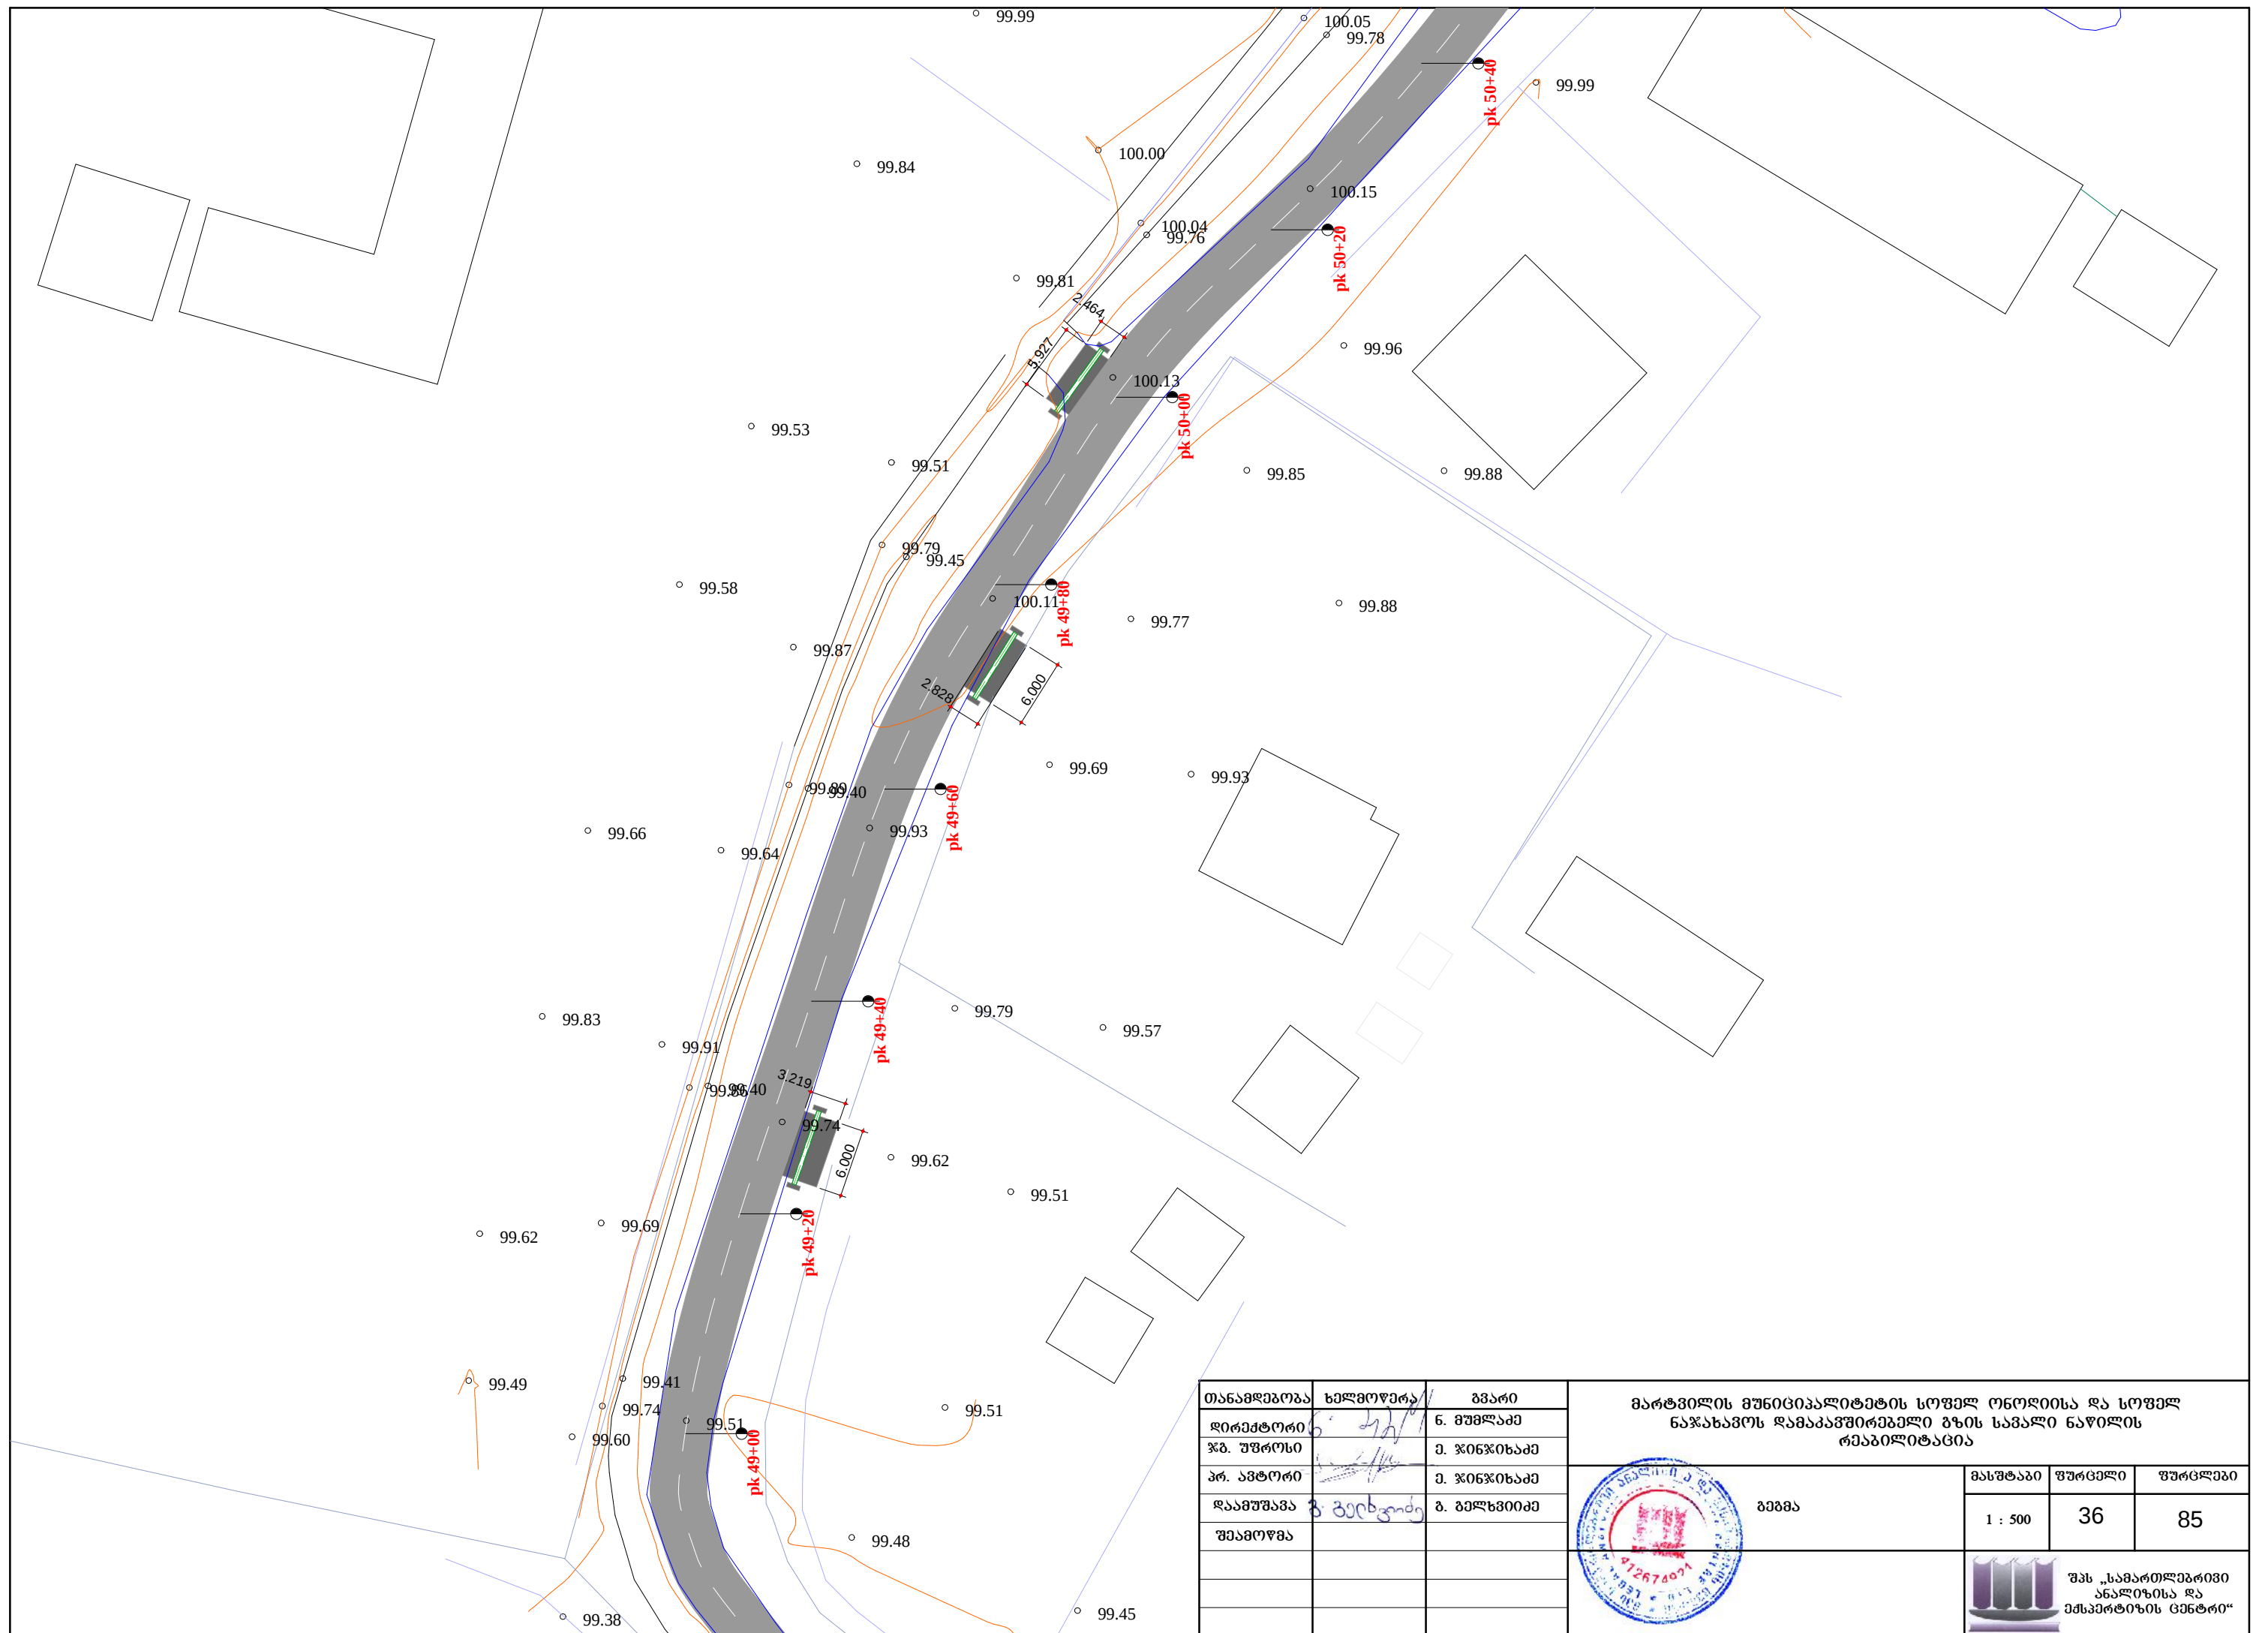


1:1000 ჰორიზონტალური
მ 1:100 ვერტიკალური

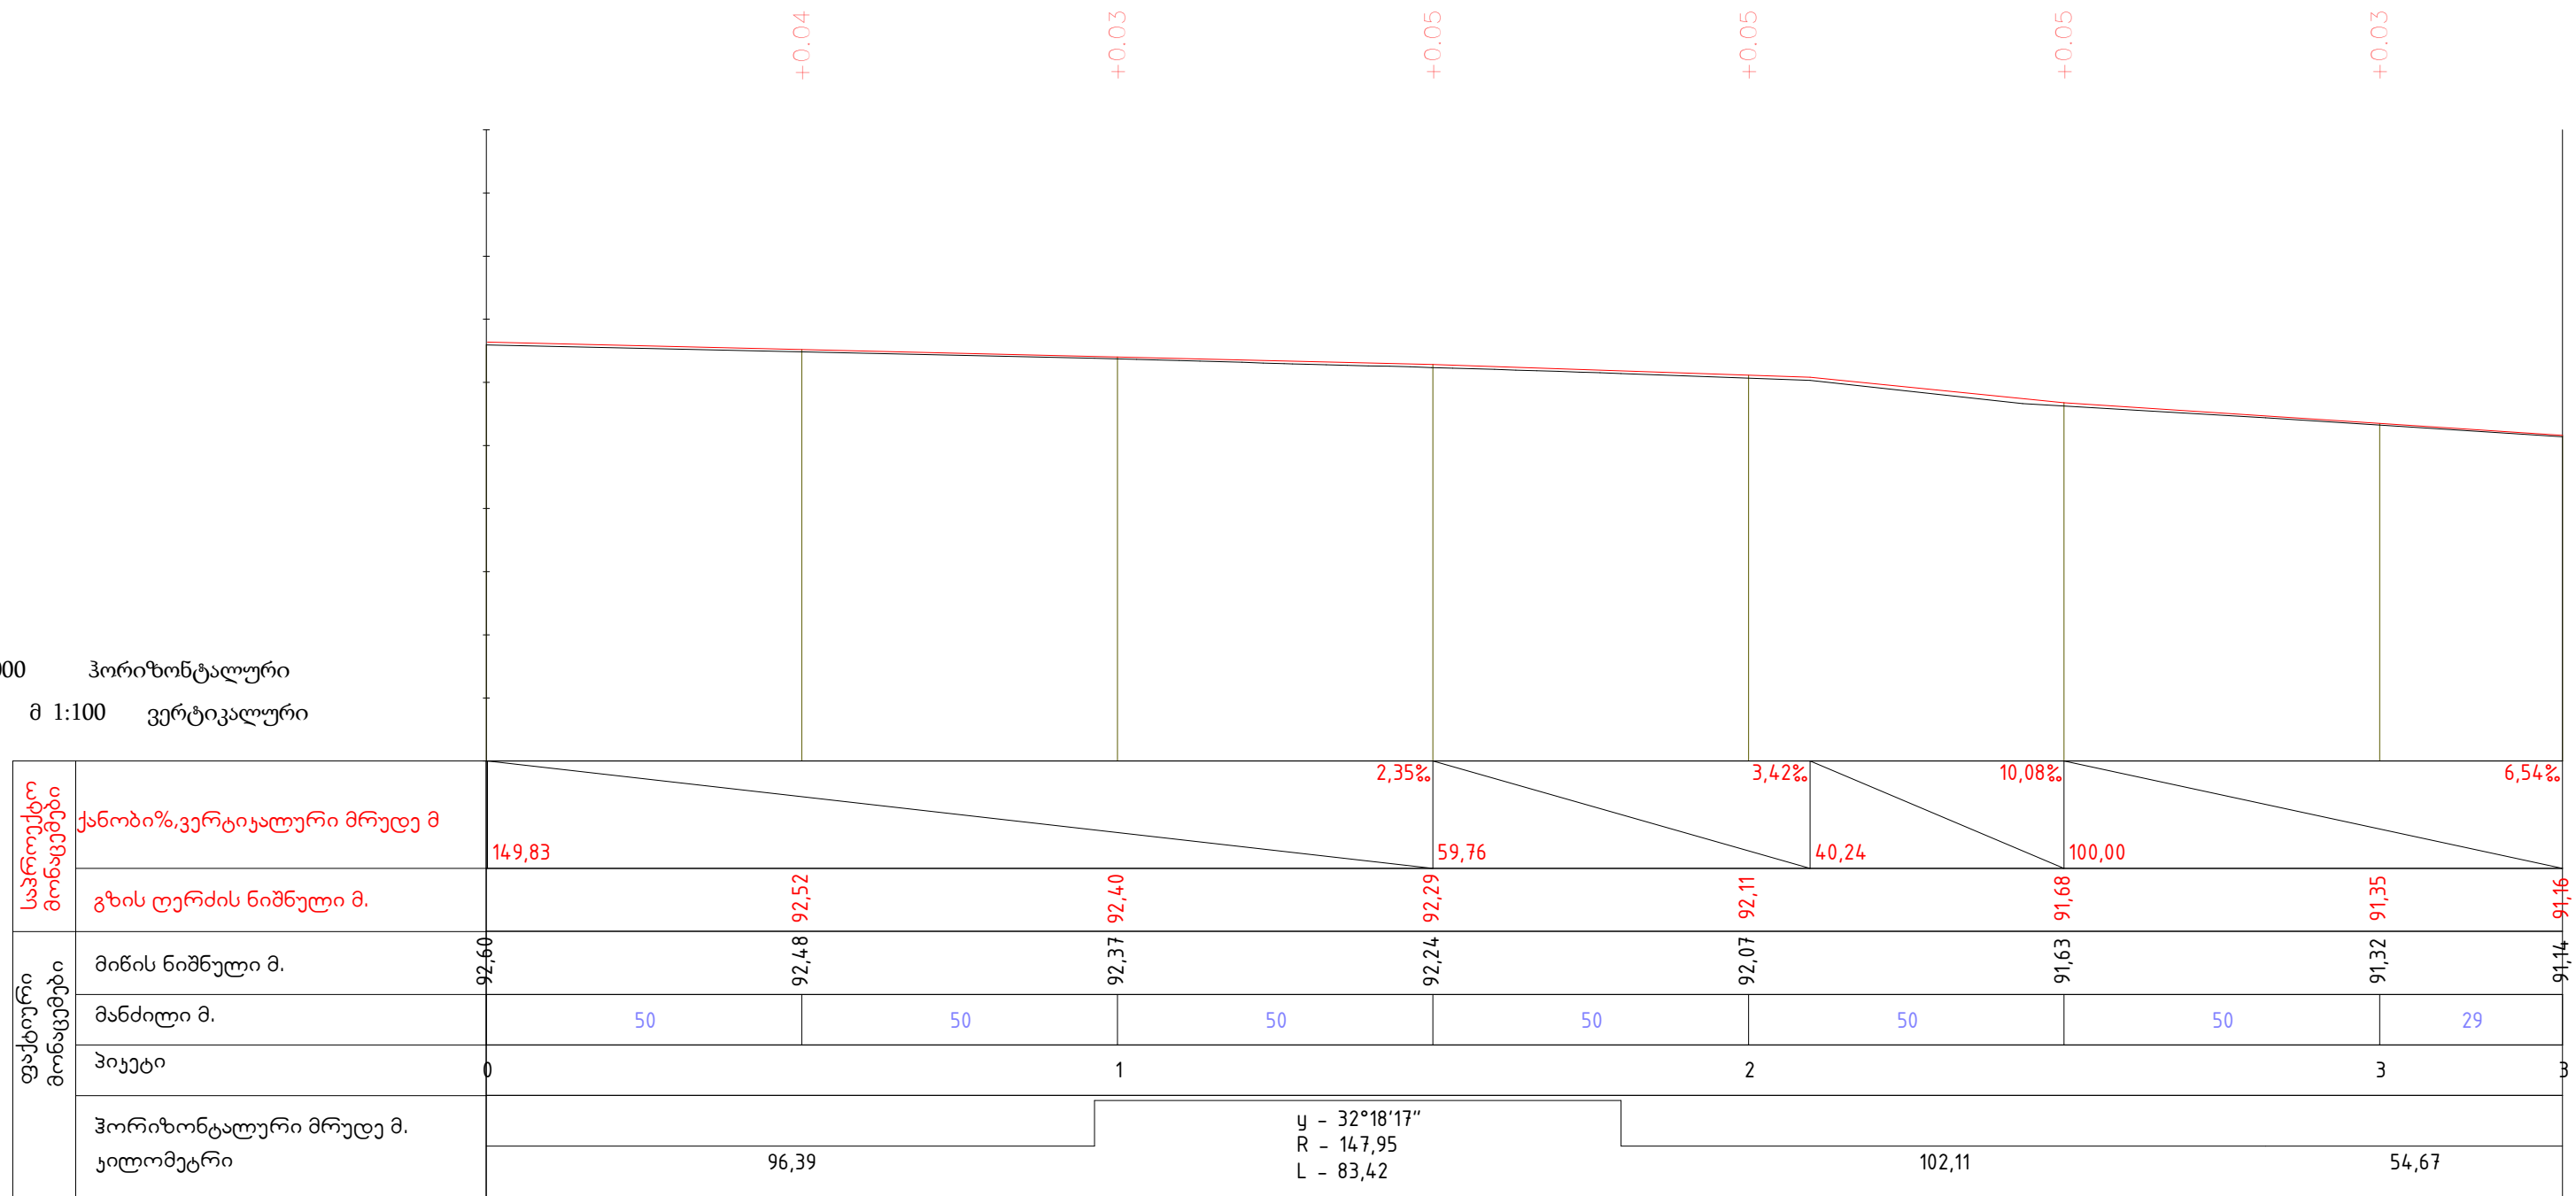

პირობითი აღნიშვნები

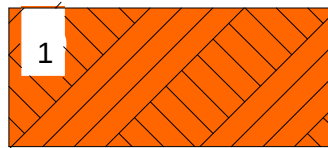


ნაყარი, ნატეხივანი მასალა ქვიშნარი ფენა 1

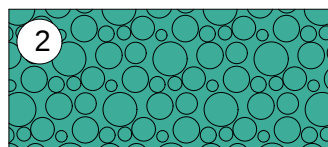

კენჭნარი ფენა 2


თანამდებობა	ხელმოწერა	ბმარი	მართვის მუნიციპალიტეტის სოფელ ონოდიისა და სოფელ ნაჯახავოს დამაკავშირებელი გზის სავალი ნაწილის რეაბილიტაცია		
დირექტორი	6. 22/1	6. მუშაძე			
წმ. უფროსი	6. 24/1	მ. ჯინჯიხაძე			
პრ. ავტორი	6. 24/1	მ. ჯინჯიხაძე			
დამუშავა	6. გელაძე	მ. ბელნიძე			
შეამოწმა			ბმ030 ჰრილი		
			მასშტაბი 1 : 1000		
			ფურცელი 38		
			ფურცლები 85		
			შპს „სამართლებრივი ანალიზისა და ექსპერტიზის ცენტრი“		

1:1000 ჰორიზონტალური
მ 1:100 ვერტიკალური

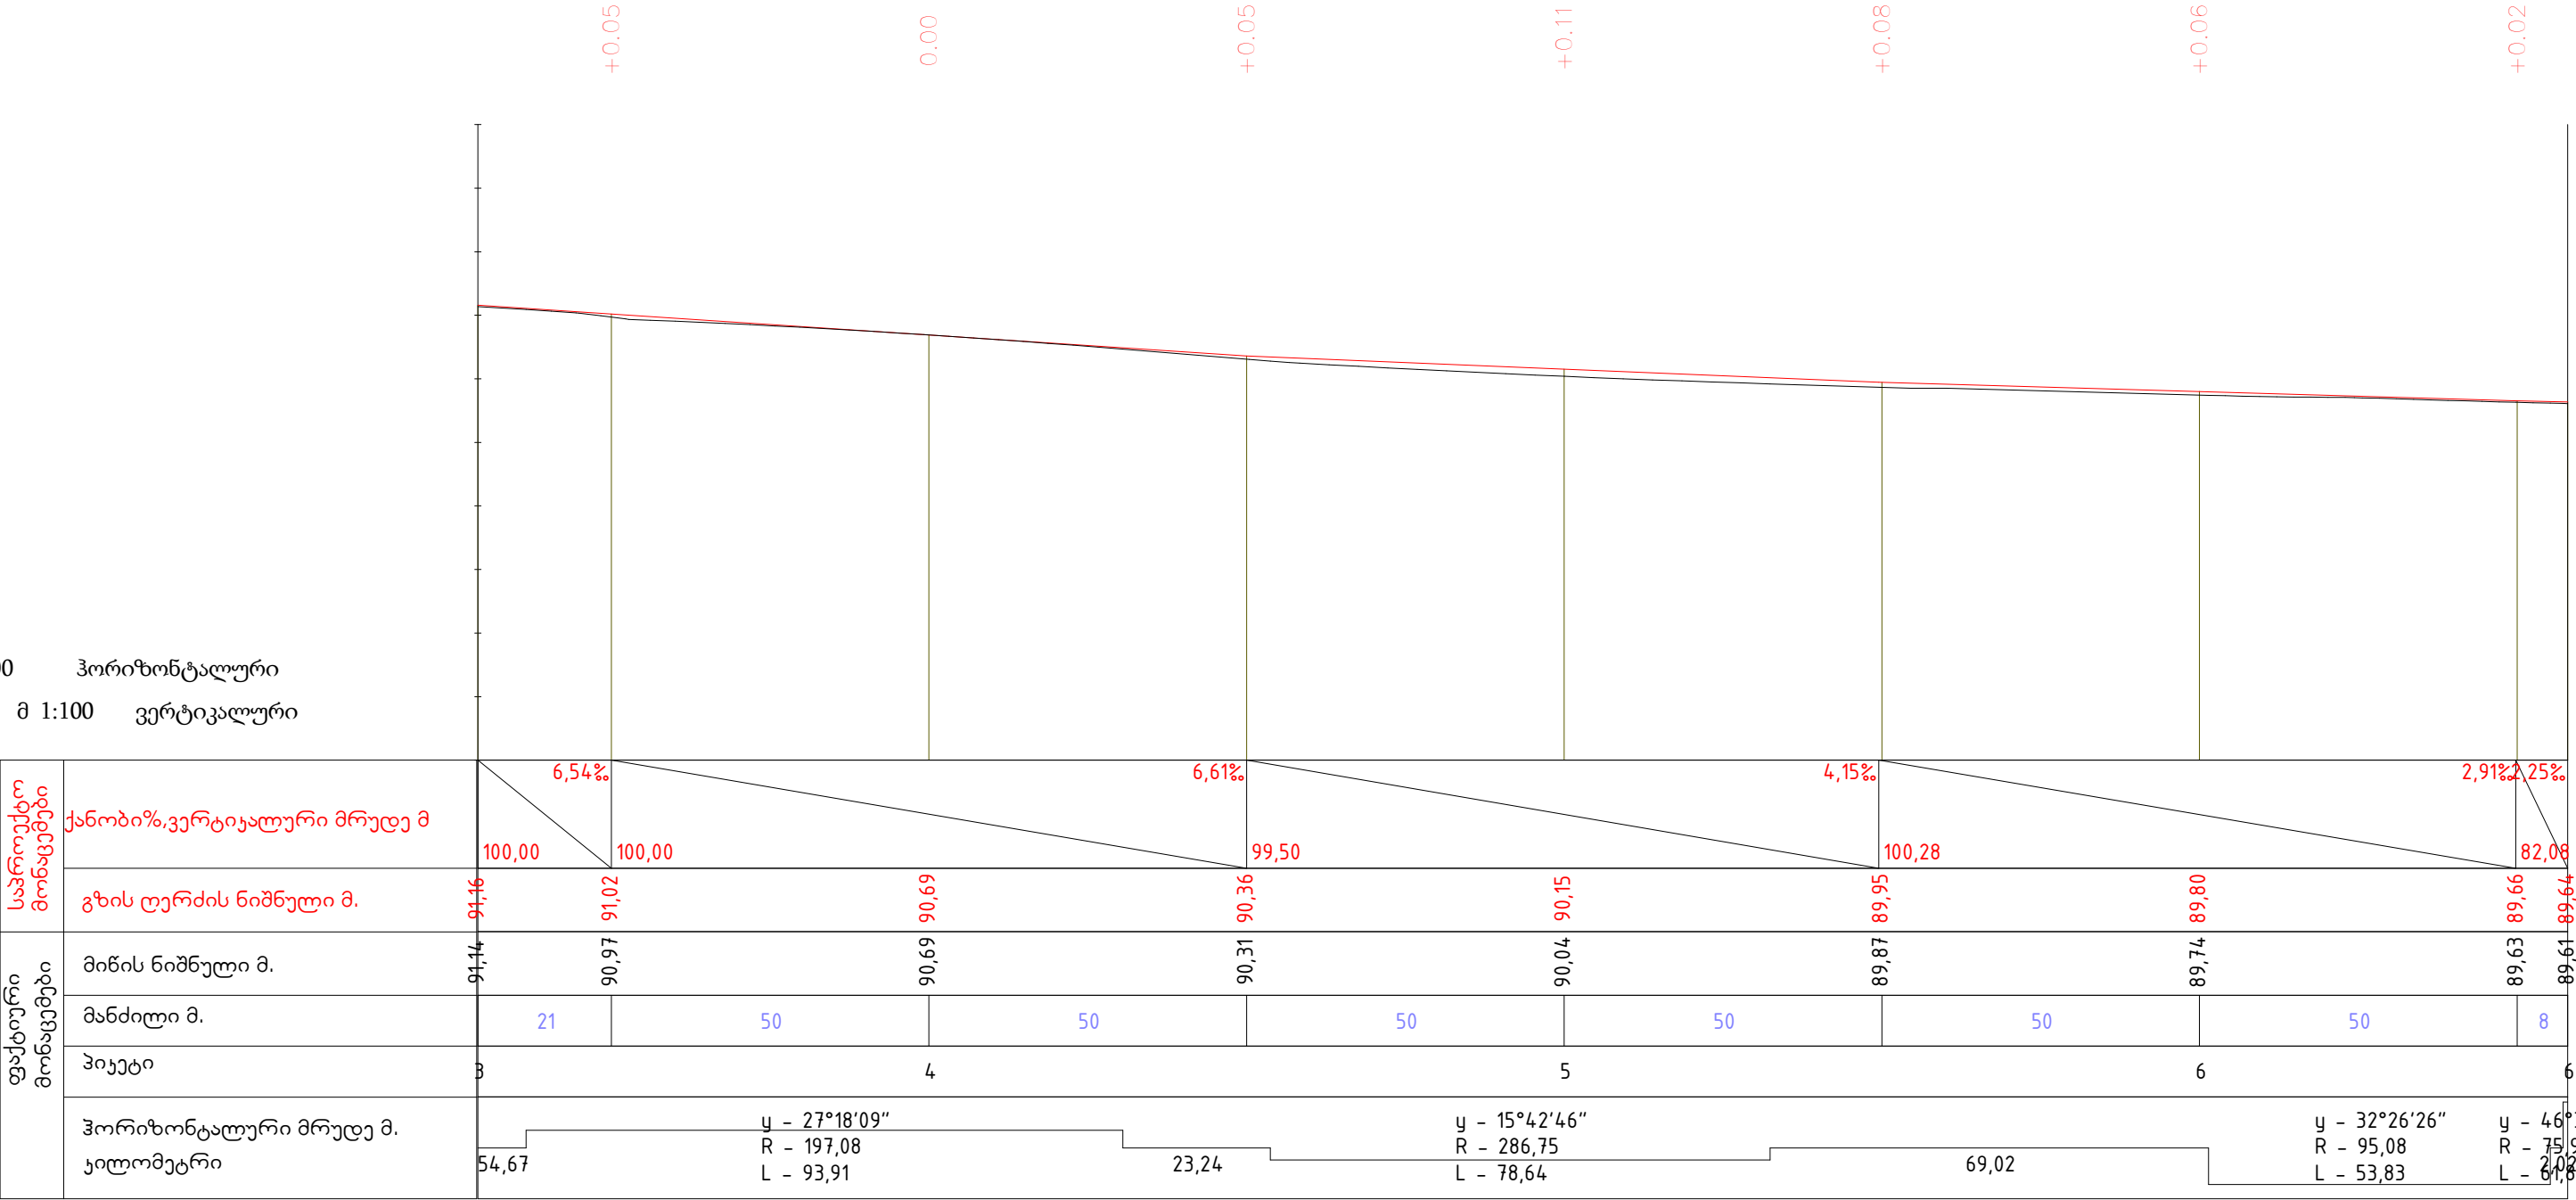


თანამდებობა	ხელმოწერა	გვარი	მართვის მუნიციპალიტეტის სოფელ ონოდიისა და სოფელ ნაჯახავოს დამაკავშირებელი გზის სავალი ნაწილის რეაბილიტაცია		
დირექტორი	6. 22/1	6. მუშაძე			
წმ. უფროსი	6. 22/1	მ. ჯიწიხაძე			
პრ. ავტორი	6. 22/1	მ. ჯიწიხაძე			
დამუშავა	6. გიგინეიძე	მ. ბელნიძე		მასშტაბი	ფურცელი
შეამოწმა				1 : 1000	39
					85
				 შპს „სამართლებრივი ანალიზისა და ექსპერტიზის ცენტრი“	

1:1000 ჰორიზონტალური
მ 1:100 ვერტიკალური

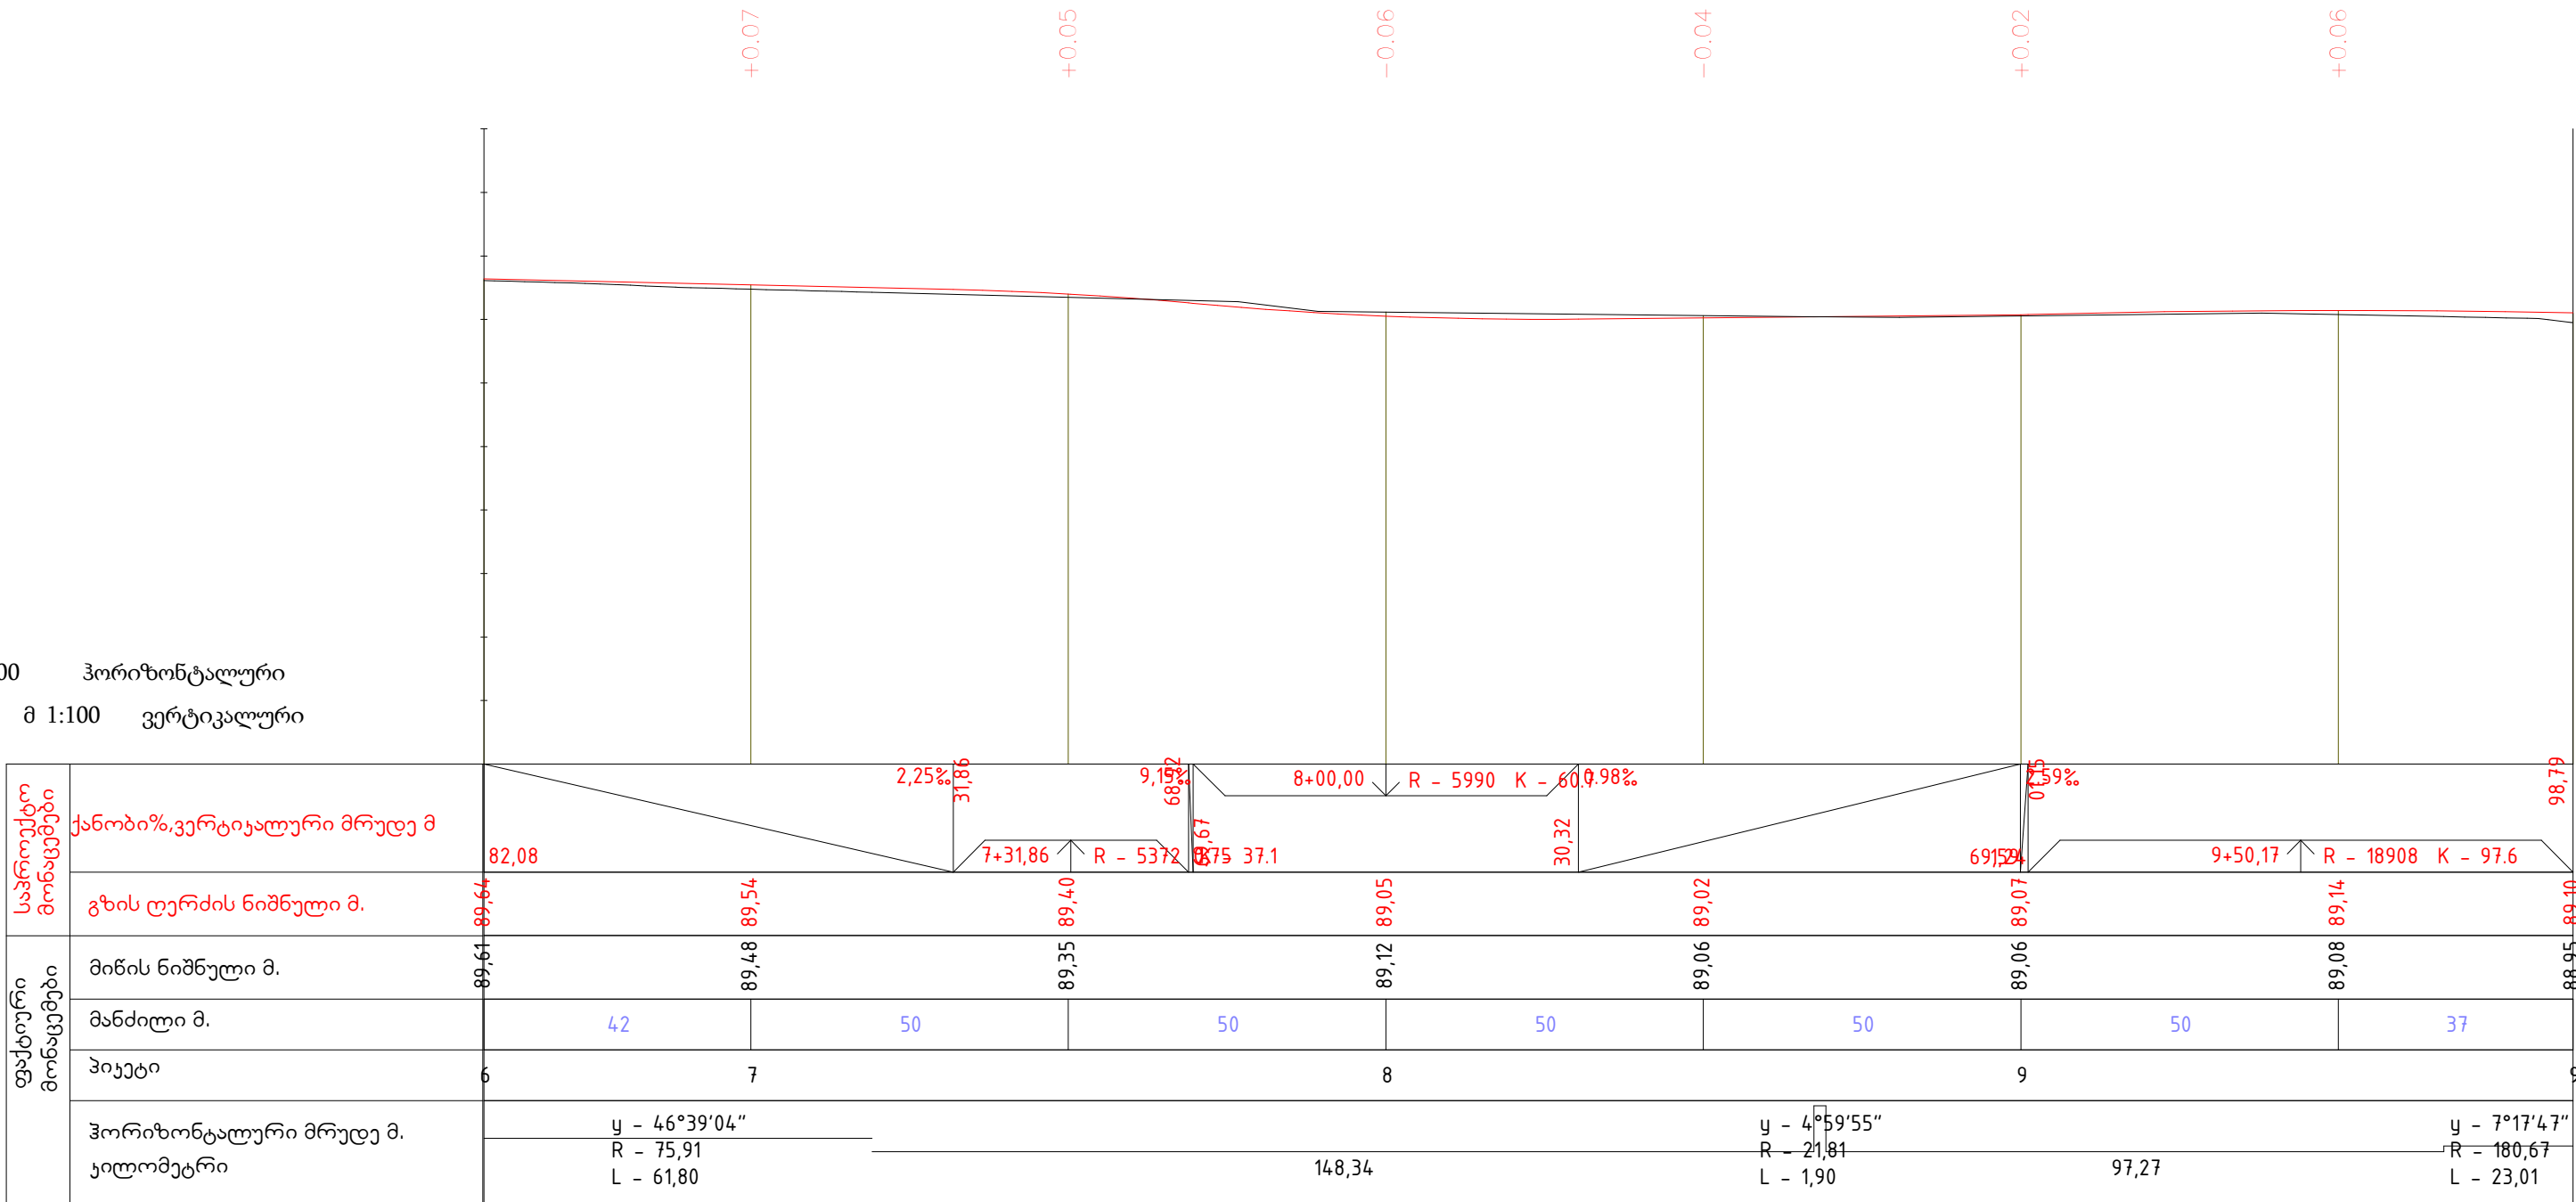


თანამდებობა	ხელმოწერა	გვარი	მართვის მუნიციპალიტეტის სოფელ ონოდიისა და სოფელ ნაჯახავოს დამაკავშირებელი გზის სავალი ნაწილის რეაბილიტაცია		
დირექტორი		გ. მუშაძე			
ზ.ბ. უფროსი		მ. ჯიწიხაძე			
პრ. ავტორი		მ. ჯიწიხაძე			
დამუშავა	მ. გიბიძე	მ. ბელნიძე		მასშტაბი	ფურცელი
შეამოწმა				1 : 1000	40
					85
				 შპს „სამართლებრივი ანალიზისა და ექსპერტიზის ცენტრი“	

1:1000 ჰორიზონტალური
მ 1:100 ვერტიკალური

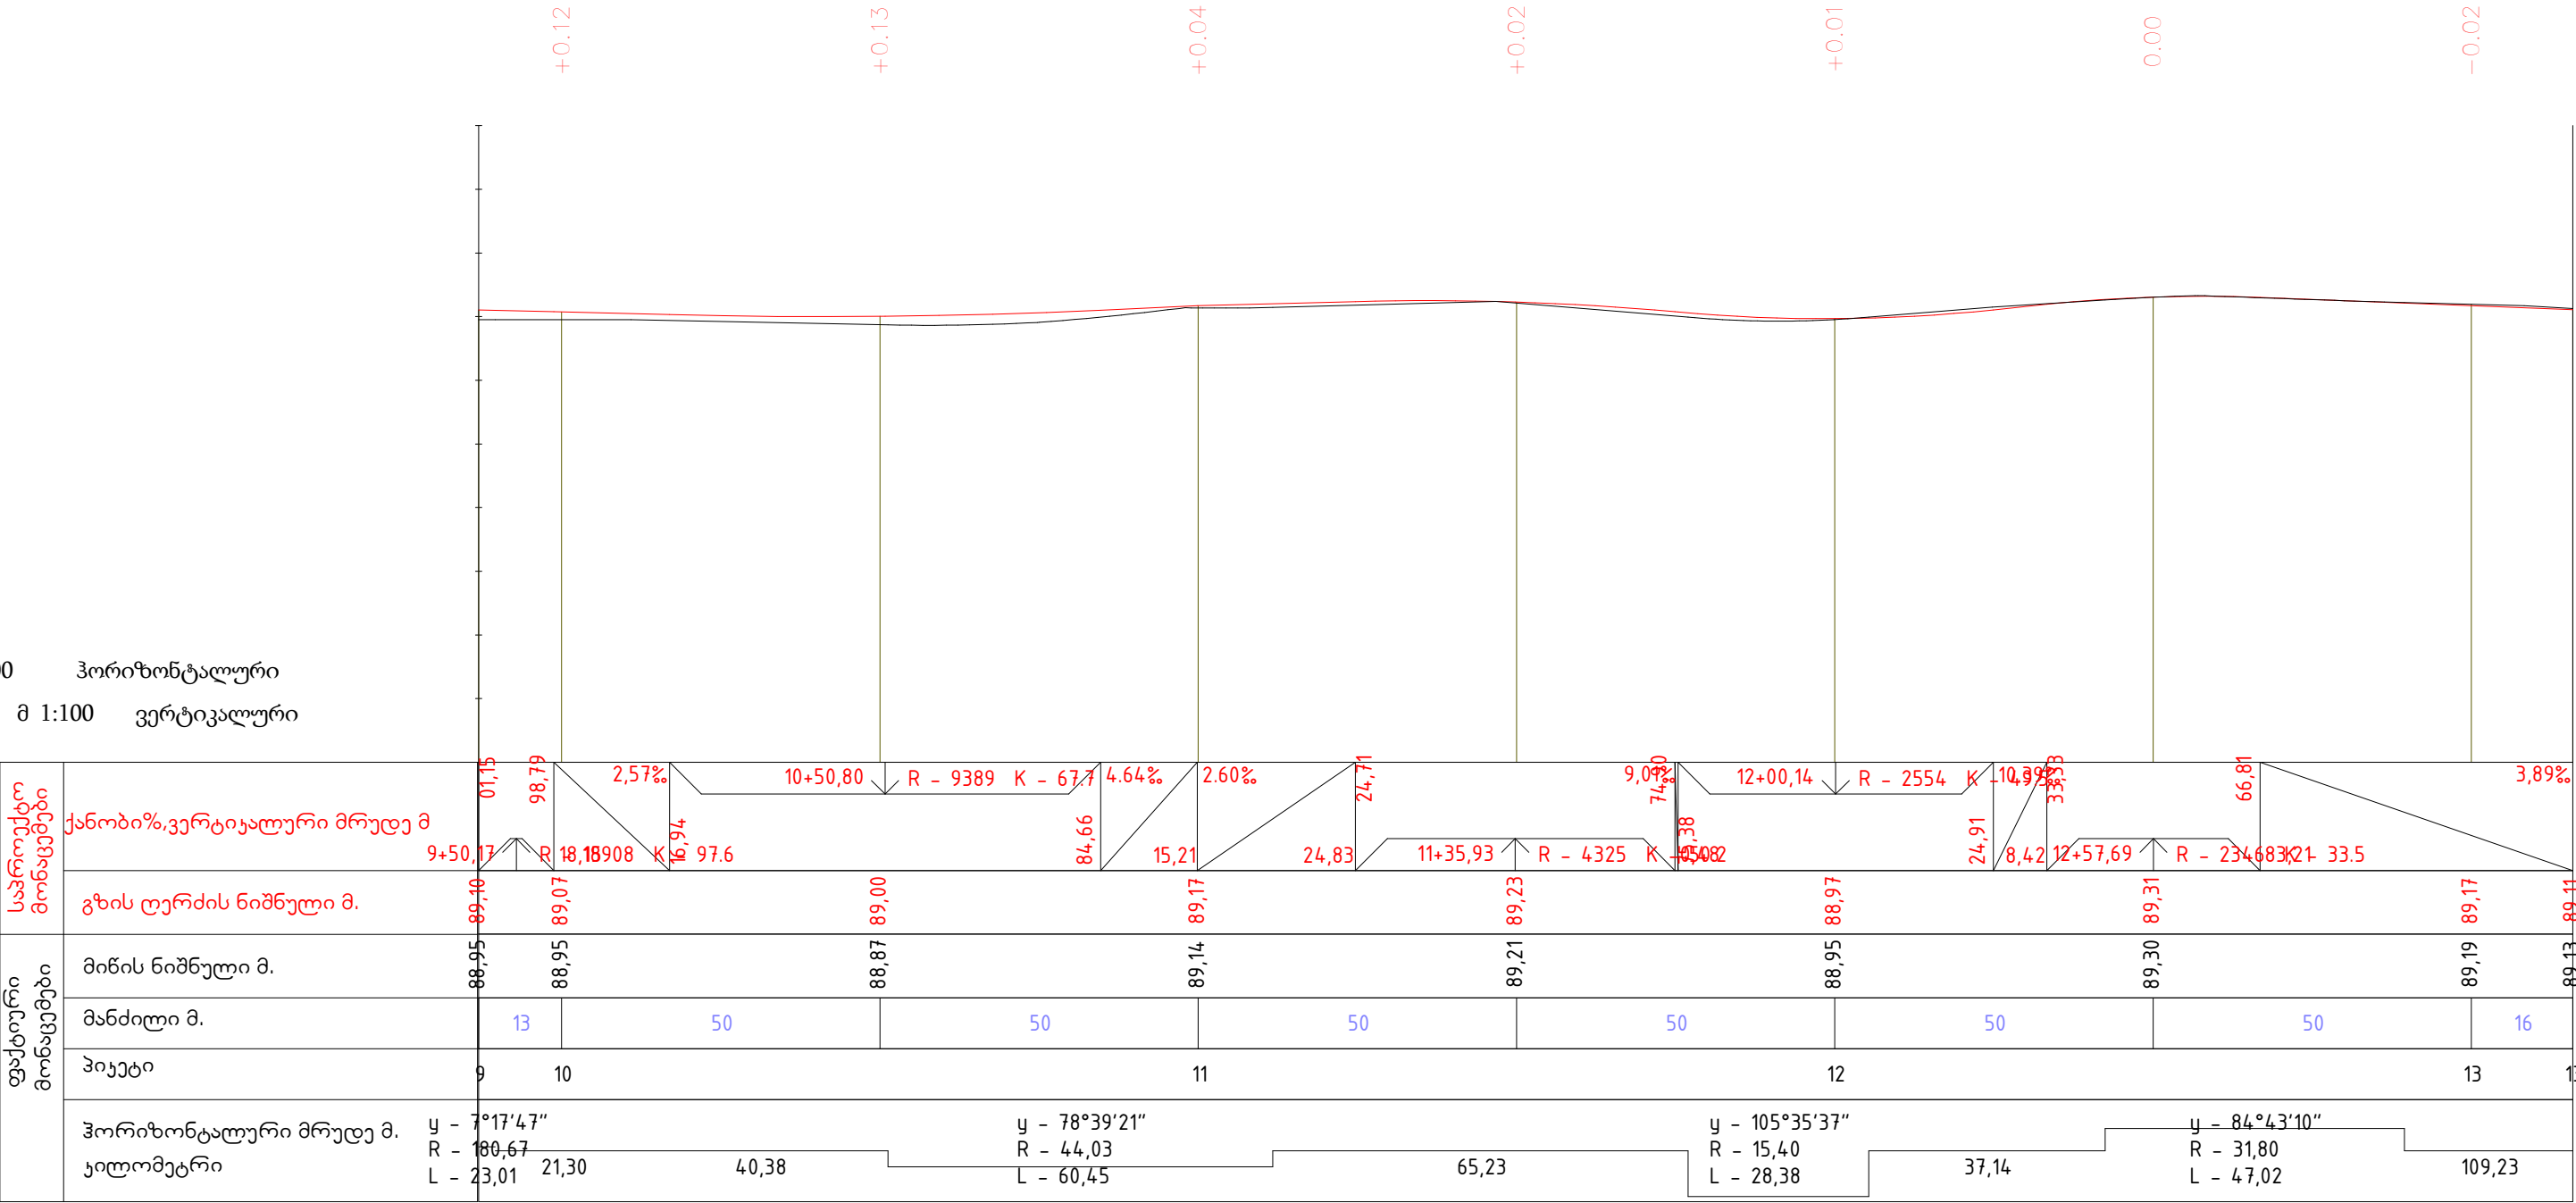


თანამდებობა	ხელმოწერა	ბვარი	მართვის მუნიციპალიტეტის სოფელ ონოდიისა და სოფელ ნაჯახავოს დამაკავშირებელი გზის სავალი ნაწილის რეაბილიტაცია		
დირექტორი	6. 22/1	6. მუშაპე			
წმ. უფროსი	6. 22/1	6. წინასწარი			
პრ. ავტორი	6. 22/1	6. წინასწარი			
დამუშავა	6. გელაძე	6. გელაძე		მასშტაბი	ფურცელი
შეამოწმა				1 : 1000	41
					85
				 შპს „სამართლებრივი ანალიზისა და ექსპერტიზის ცენტრი“	

1:1000 ჰორიზონტალური
მ 1:100 ვერტიკალური

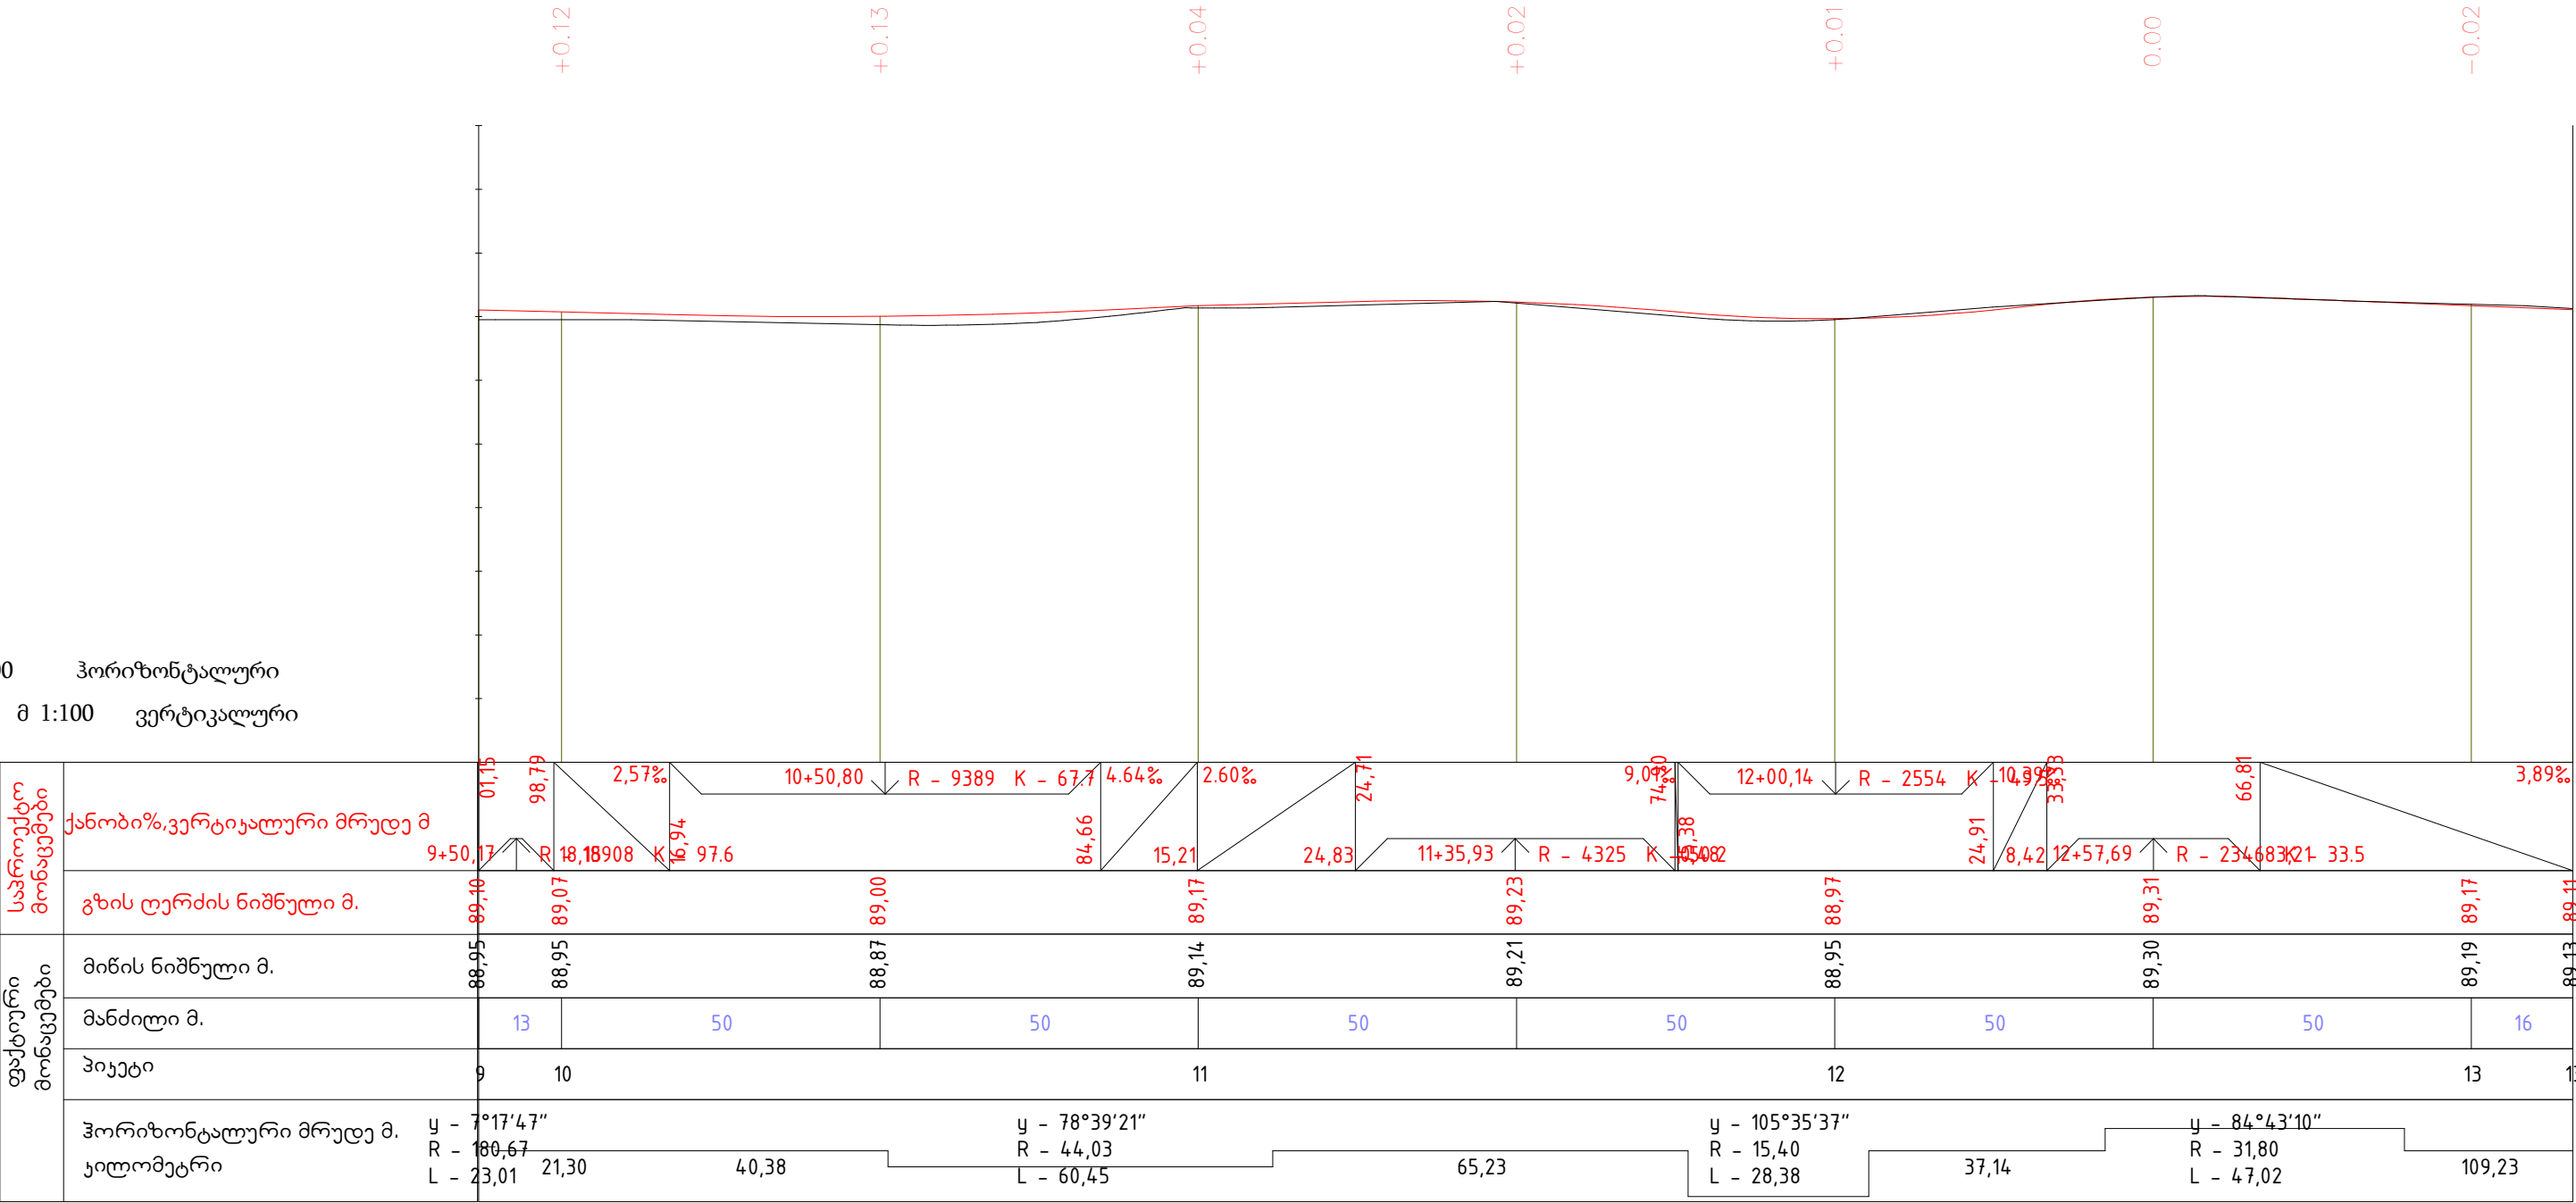

თანამდებობა	ხელმოწერა	ბვარი	მართვის მუნიციპალიტეტის სოფელ ონოდიისა და სოფელ ნაჯახავოს დამაკავშირებელი გზის სავალი ნაწილის რეაბილიტაცია		
დირექტორი	ბ. გიგინეიძე	6. მუშაპე			
წმ. უფროსი	ბ. გიგინეიძე	მ. ჯიწიხაძე			
პრ. ავტორი	ბ. გიგინეიძე	მ. ჯიწიხაძე			
დამუშავა	ბ. გიგინეიძე	მ. ბელნიძე		მასშტაბი	ფურცელი
შეამოწმა				1 : 1000	42
					85
				 შპს „სამართლებრივი ანალიზისა და ექსპერტიზის ცენტრი“	


:1000 ჰორიზონტალური
მ 1:100 ვერტიკალური

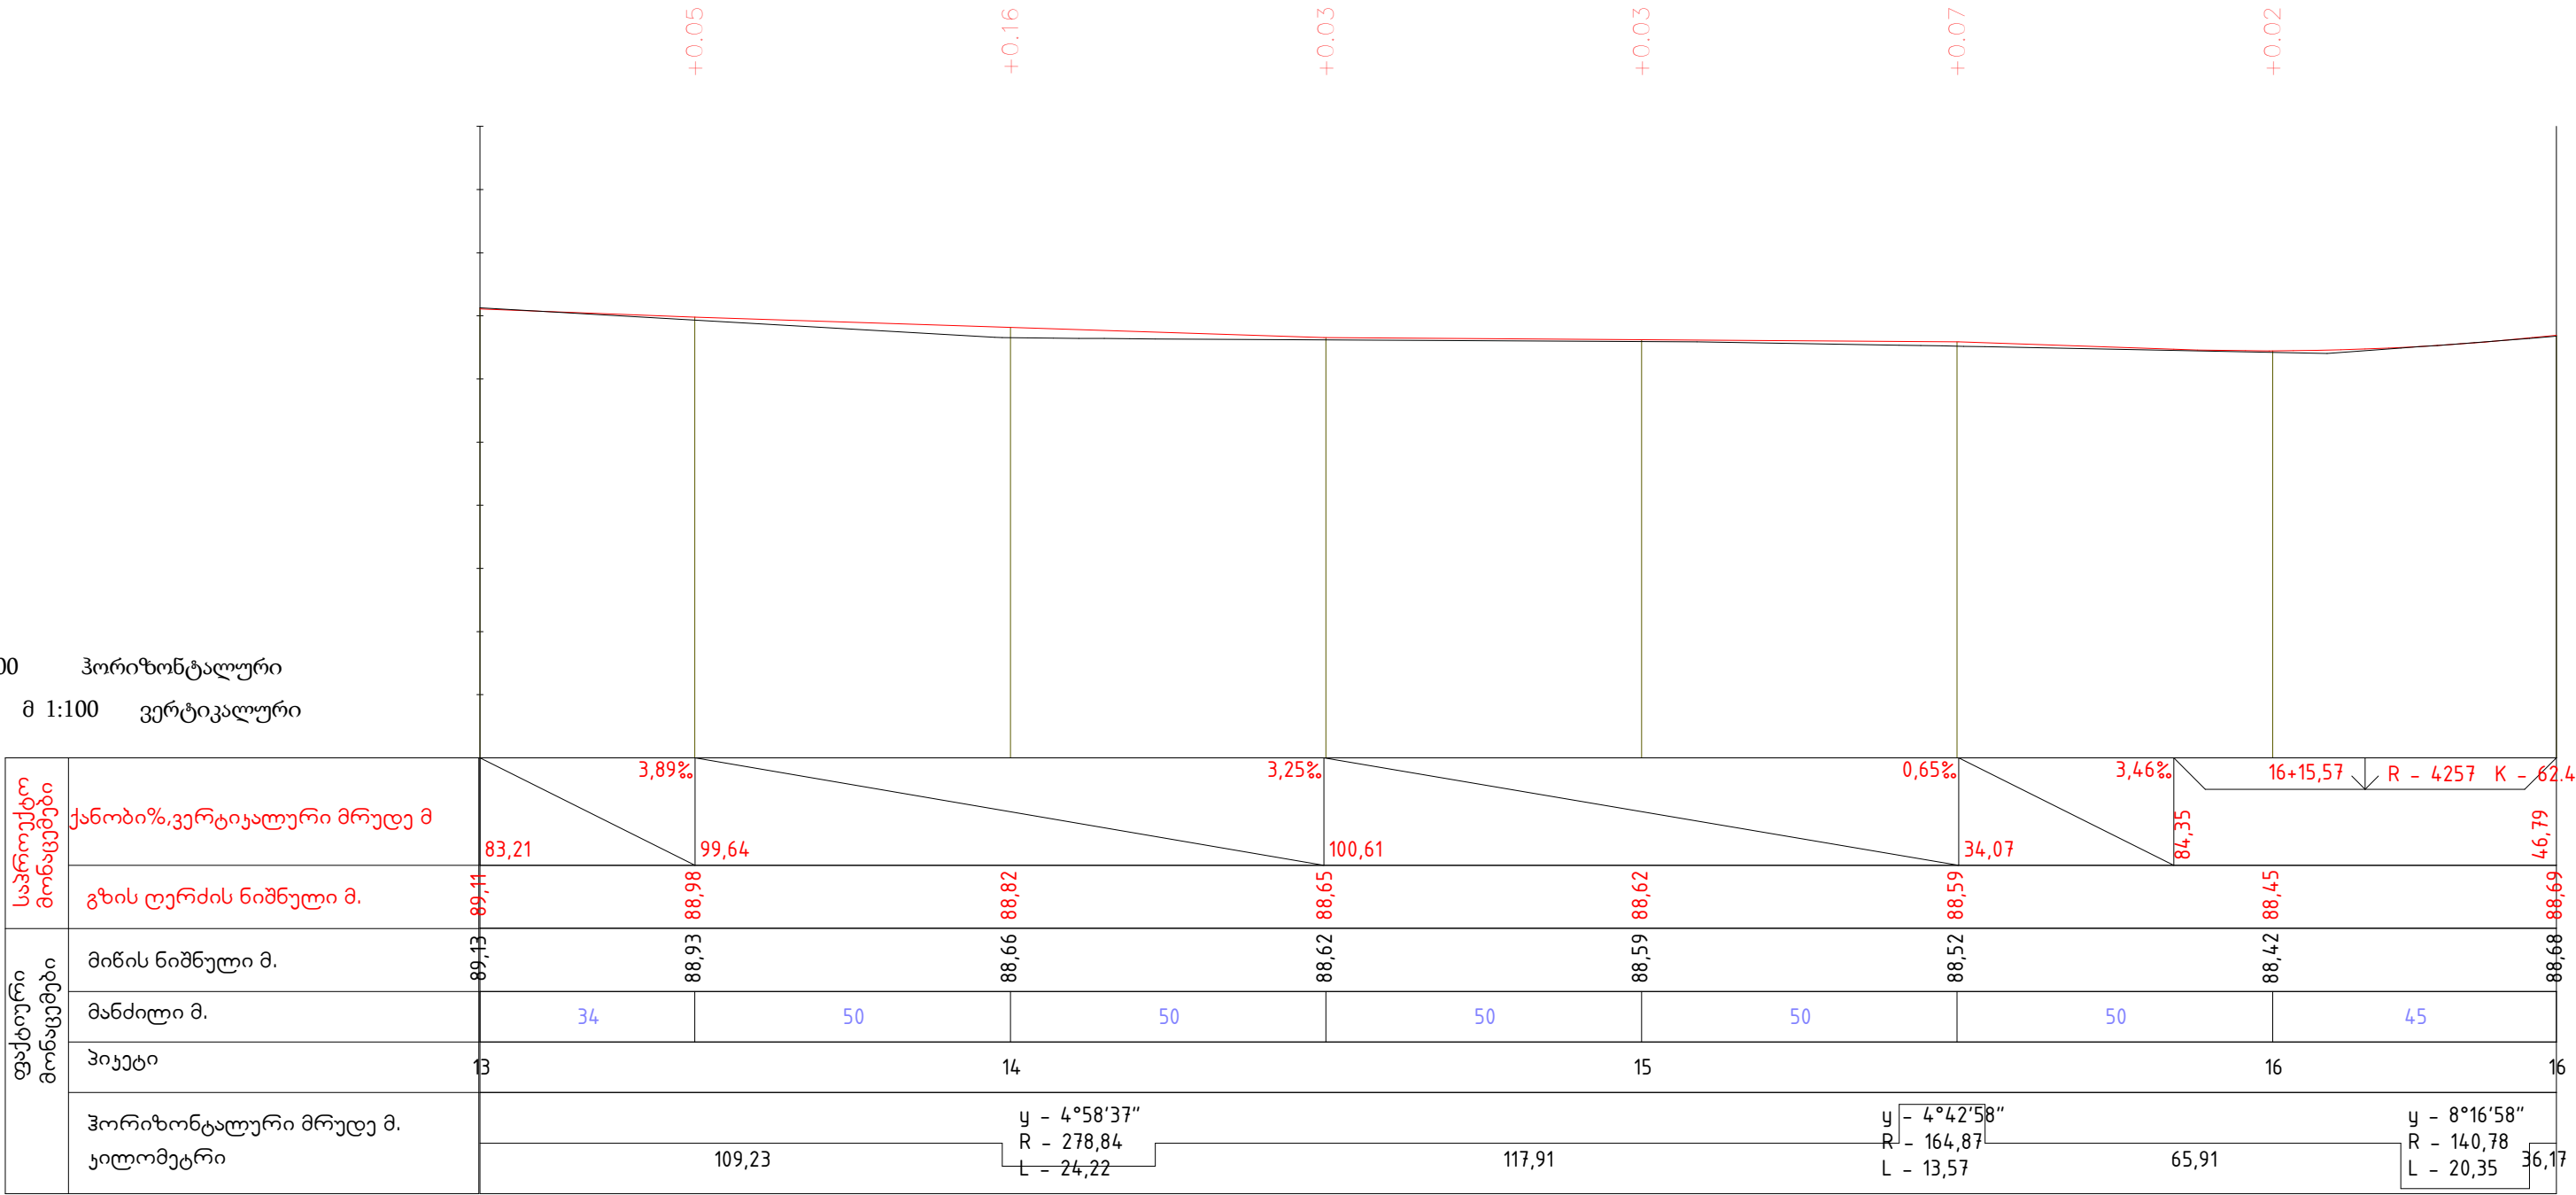

საპროექტო მონაცემები	ქანობი%,ვერტიკალური მრუდე მ	3,89% 83,21 99,64 3,25% 100,61 0,65% 34,07 3,46% 84,35 16+15,57 R - 4257 K - 62,4 46,79
	გზის ღერძის ნიშნული მ.	89,1188,9888,8288,6588,6288,5988,5288,4588,69
ფაქტიური მონაცემები	მიწის ნიშნული მ.	89,1388,9388,6688,6288,5988,5288,4288,68
	მანძილი მ.	34505050505045
	პიკეტი	13141516
	ჰორიზონტალური მრუდე მ. კილომეტრი	y - 4°58'37" 109,23 R - 278,84 L - 24,22 117,91 y - 4°42'58" R - 164,87 L - 13,57 65,91 y - 8°16'58" R - 140,78 L - 20,35 36,17

თანამდებობა	ხელმოწერა	გვარი	მართვლის მუნიციპალიტეტის სოფელ ონოდიისა და სოფელ ნაჯახავოს დამაკავშირებელი გზის სავალი ნაწილის რეაბილიტაცია		
დირექტორი	6. 22/1	6. მუმლაძე			
წმ. უფროსი	6. 22/1	მ. ჯინჯიხაძე			
პრ. ავტორი	6. 22/1	მ. ჯინჯიხაძე			
დამმუშავი	6. გელაძე	მ. გელაშვილი			
შეამოწმა			 მ. გელაშვილი		
			მასშტაბი	ფურცელი	ფურცლები
			1 : 1000	43	85
			 შპს „სამართლებრივი ანალიზისა და ექსპერტიზის ცენტრი“		


1:1000 ჰორიზონტალური
მ 1:100 ვერტიკალური

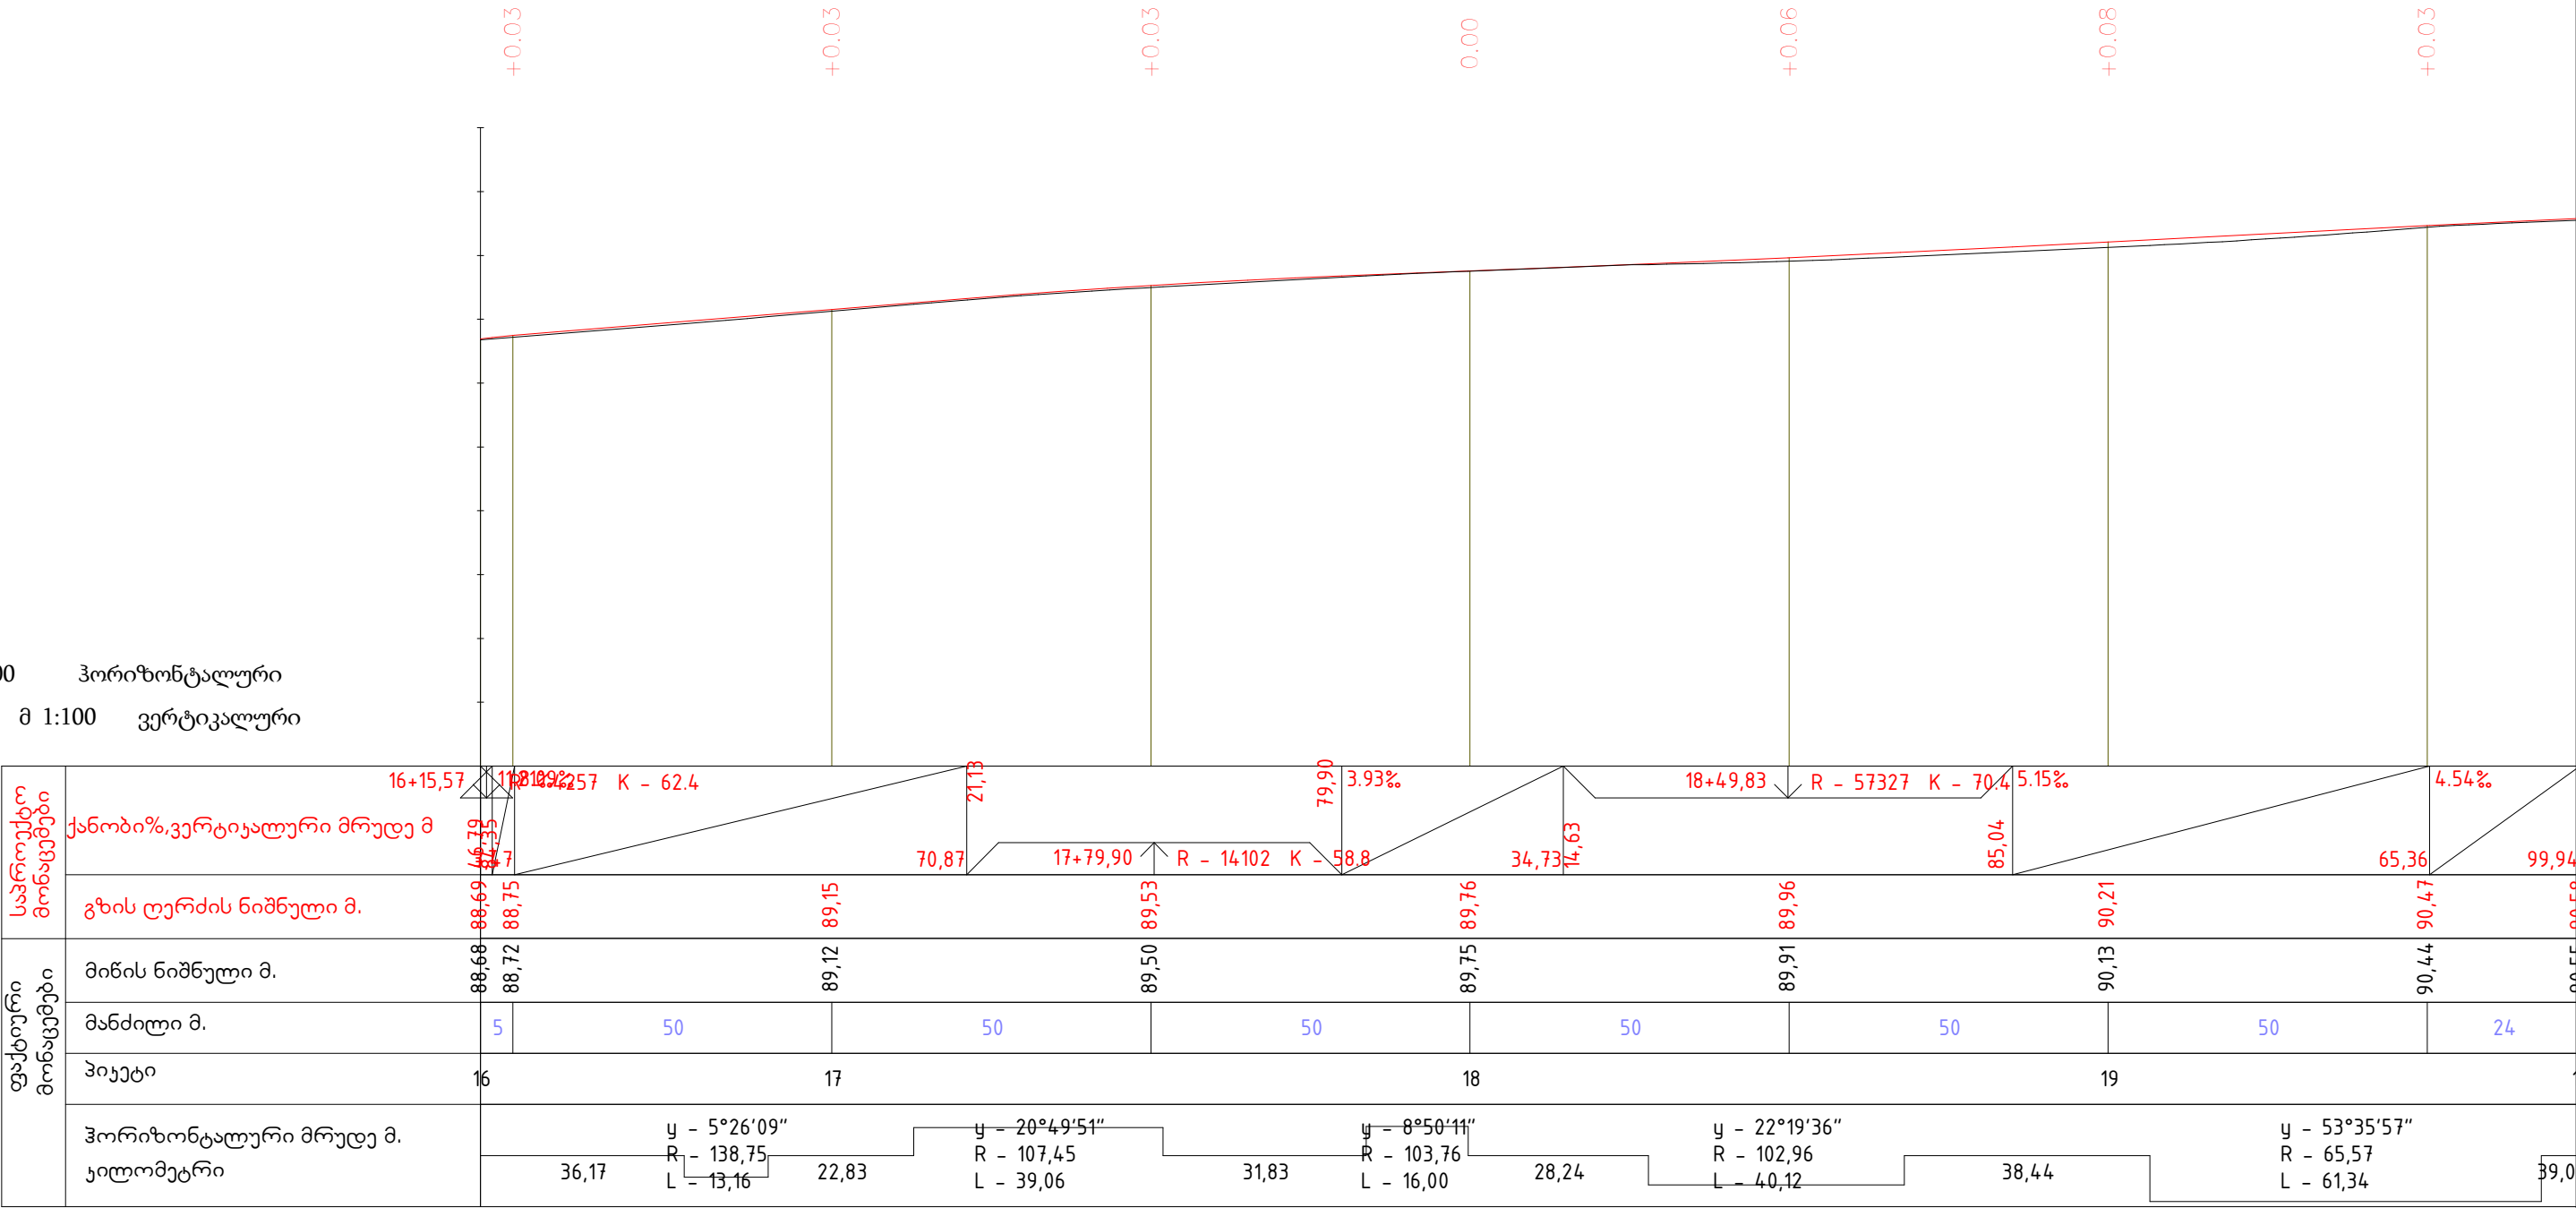

ფაქტური მონაცემები	საპროექტო მონაცემები	ქანობი%,ვერტიკალური მრუდე მ									
	გზის ღერძის ნიშნული მ.	88,69	88,75	89,15	89,53	89,76	89,96	90,21	90,47	90,55	99,94
	მიწის ნიშნული მ.	88,68	88,72	89,12	89,50	89,75	89,91	90,13	90,44	90,55	99,94
	მანძილი მ.	5	50	50	50	50	50	50	24		
	ჰორიზონტალური მრუდე მ. კილომეტრი	36,17	22,83	31,83	28,24	38,44	39,0				


თანამდებობა	ხელმოწერა	გვარი	მართვის მუნიციპალიტეტის სოფელ ონოდიისა და სოფელ ნაჯახავოს დამაკავშირებელი გზის სავალი ნაწილის რეაბილიტაცია		
დირექტორი	6. 22/11	6. მუშაძე			
წმ. უფროსი	6. 22/11	მ. ჯიწიხაძე			
პრ. ავტორი	6. 22/11	მ. ჯიწიხაძე			
დაამუშავა	მ. გიგინეიძე	მ. გელაშვილი	ბმ030 ჰრილი		
შეამოწმა					
					
			 შპს „სამართლებრივი ანალიზისა და ექსპერტიზის ცენტრი“		


1:1000 ჰორიზონტალური
მ 1:100 ვერტიკალური

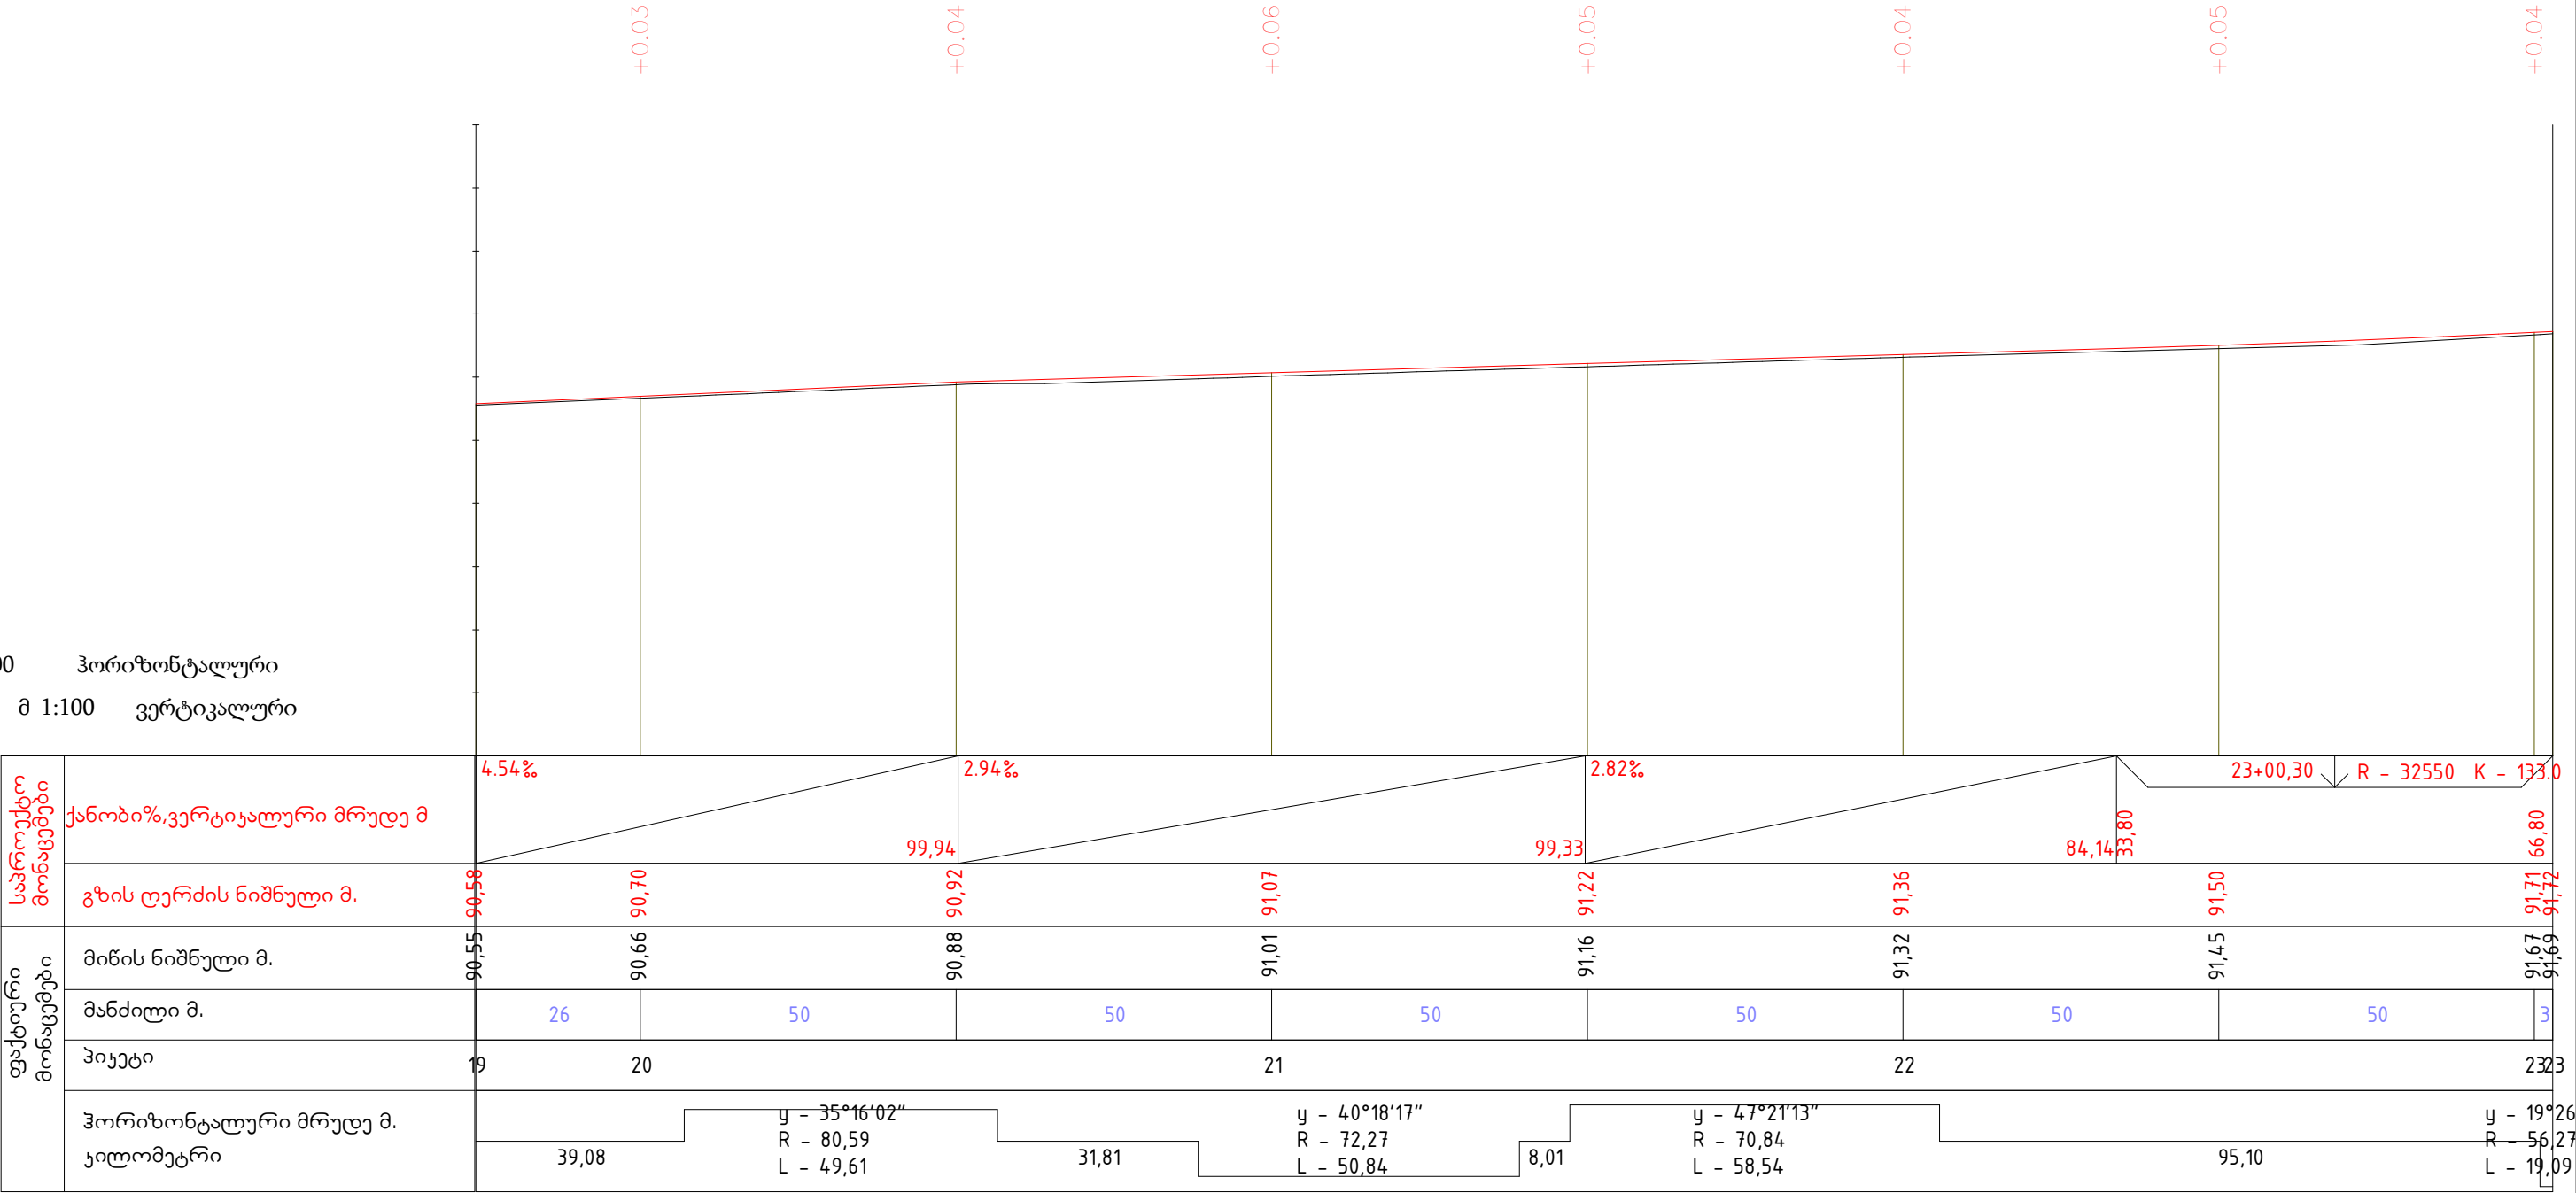


თანამდებობა	ხელმოწერა	ბვარი	მართვლის მუნიციპალიტეტის სოფელ ონოდიისა და სოფელ ნაჯახავოს დამაკავშირებელი გზის სავალი ნაწილის რეაბილიტაცია		
დირექტორი	ბ. გეგუა	6. მუმლაძე			
წმ. უფროსი	ბ. გეგუა	მ. ჯინჯიხაძე			
პრ. ავტორი	ბ. გეგუა	მ. ჯინჯიხაძე			
დამუშავა	ბ. გეგუა	ბ. ბელნიძე		მასშტაბი	ფურცელი
შეამოწმა				1 : 1000	45
					85
				 შპს „სამართლებრივი ანალიზისა და ექსპერტიზის ცენტრი“	

1:1000 ჰორიზონტალური
მ 1:100 ვერტიკალური

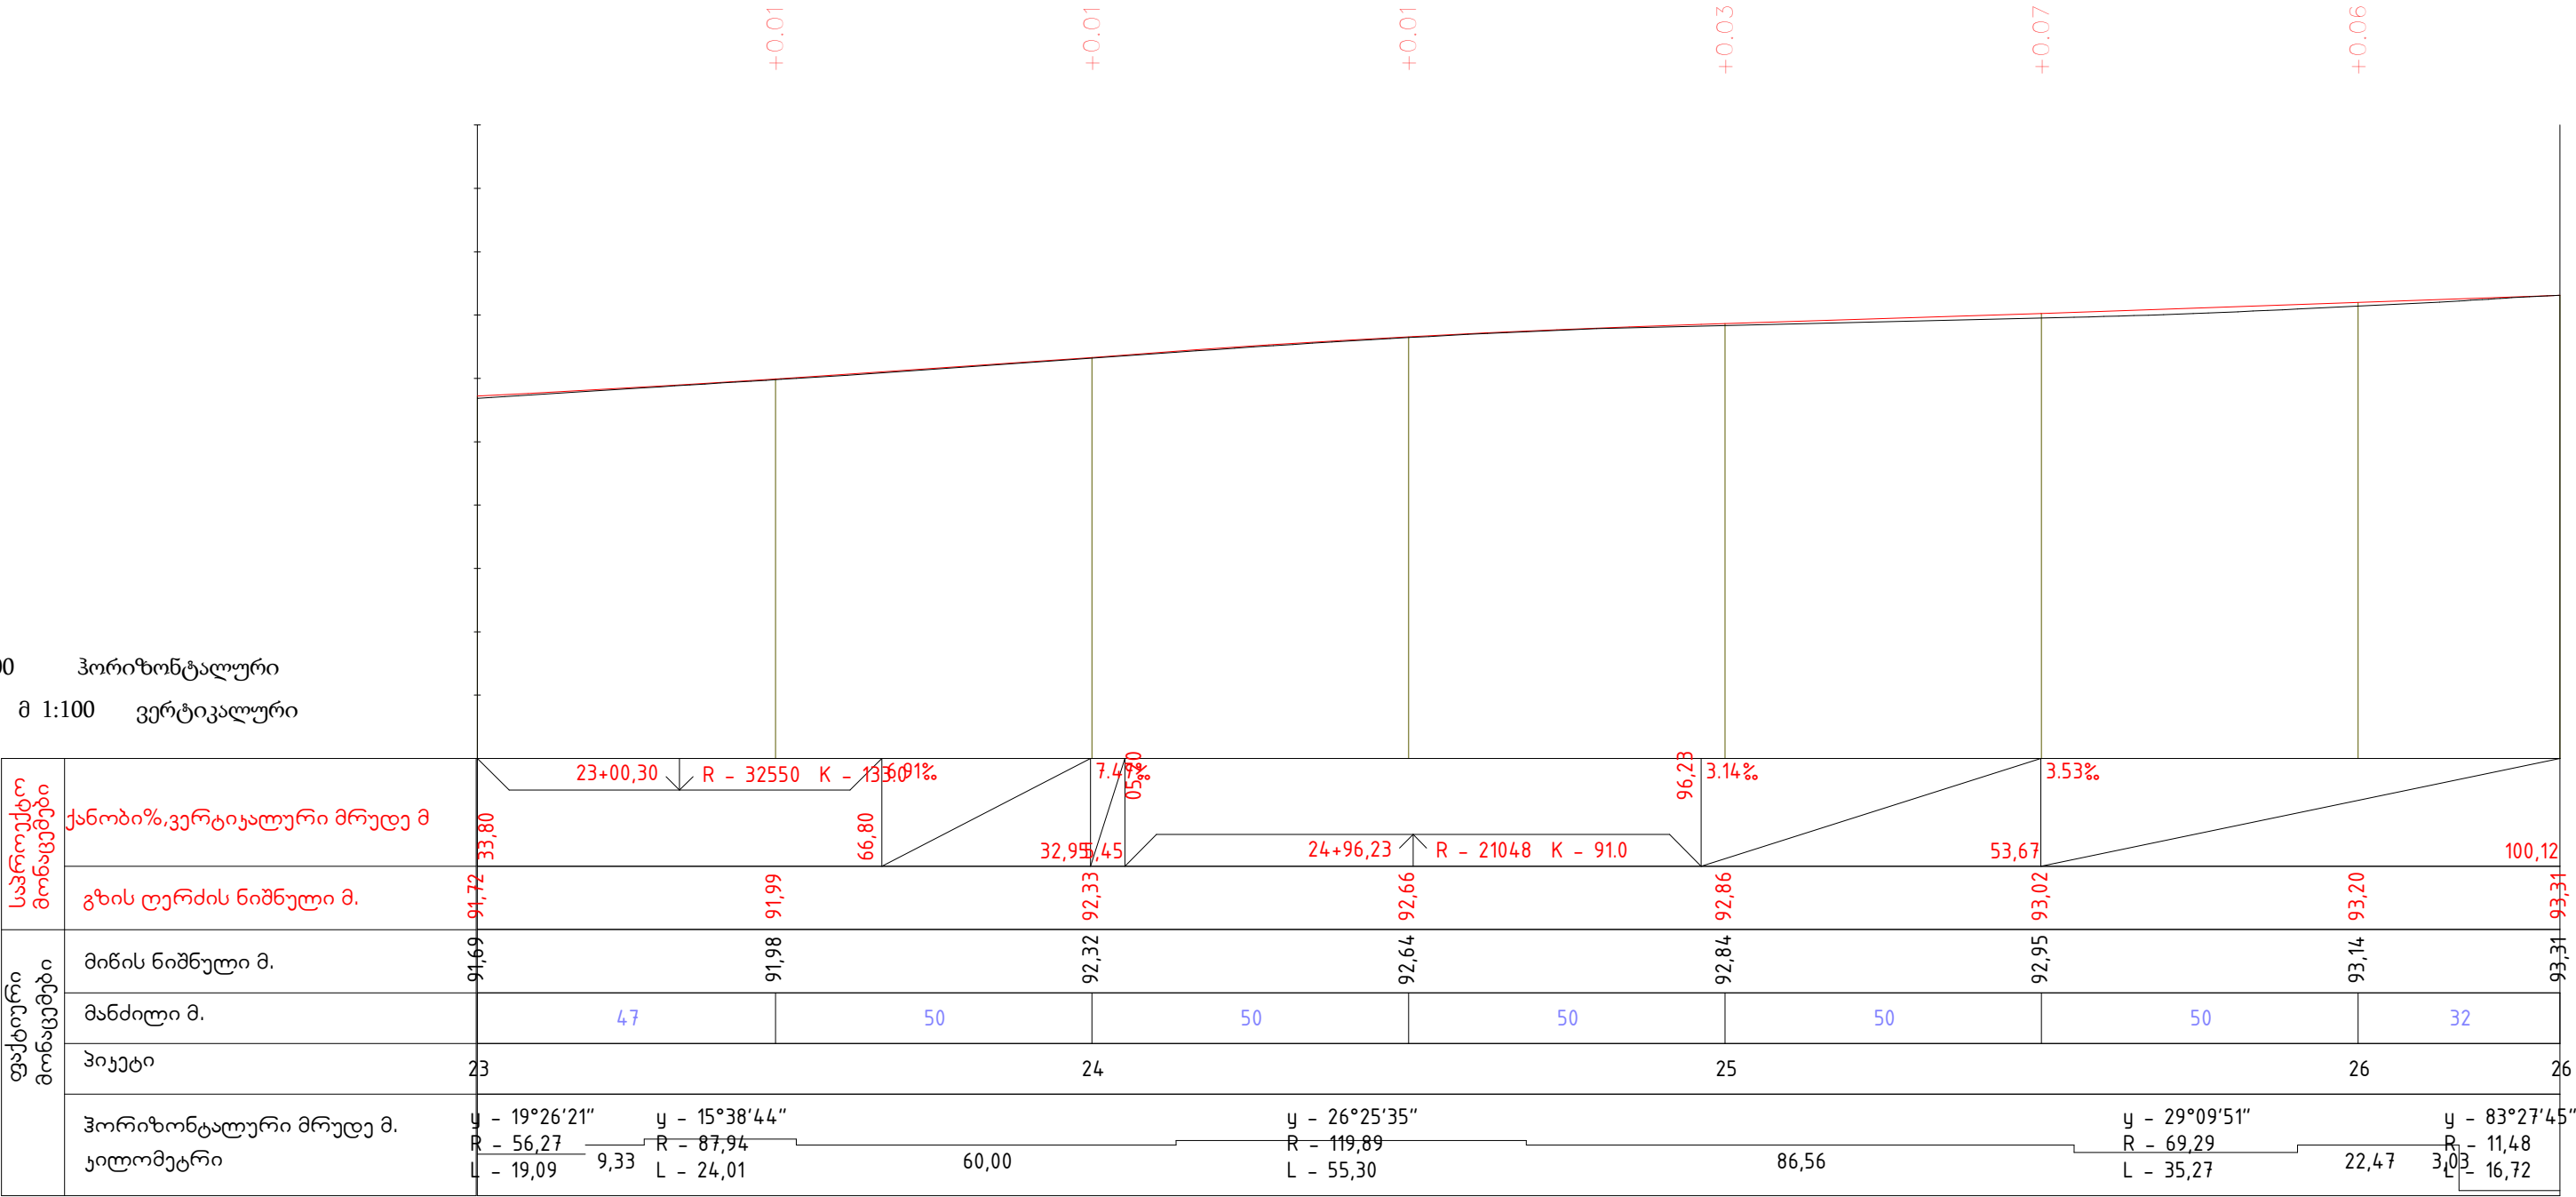

 
თანამდებობა	ხელმოწერა	ბმარი	მარტვილის მუნიციპალიტეტის სოფელ ონოდიისა და სოფელ ნაჯახავოს დამაკავშირებელი გზის სავალი ნაწილის რეაბილიტაცია				
დირექტორი		6. მუმლაძე					
ჯგ. უფროსი		მ. ჯინჯიხაძე					
პრ. ავტორი		მ. ჯინჯიხაძე					
დაამუშავა		ბ. ბელხიძე		ბმარი 3030 პრილი	მასშტაბი	ფურცელი	ფურცელვაშ
შეამოწმა					1 : 1000	46	85
			 შპს „სამართლებრივი ანალიზისა და ექსპერტიზის ცენტრი“				

1:1000 ჰორიზონტალური
მ 1:100 ვერტიკალური

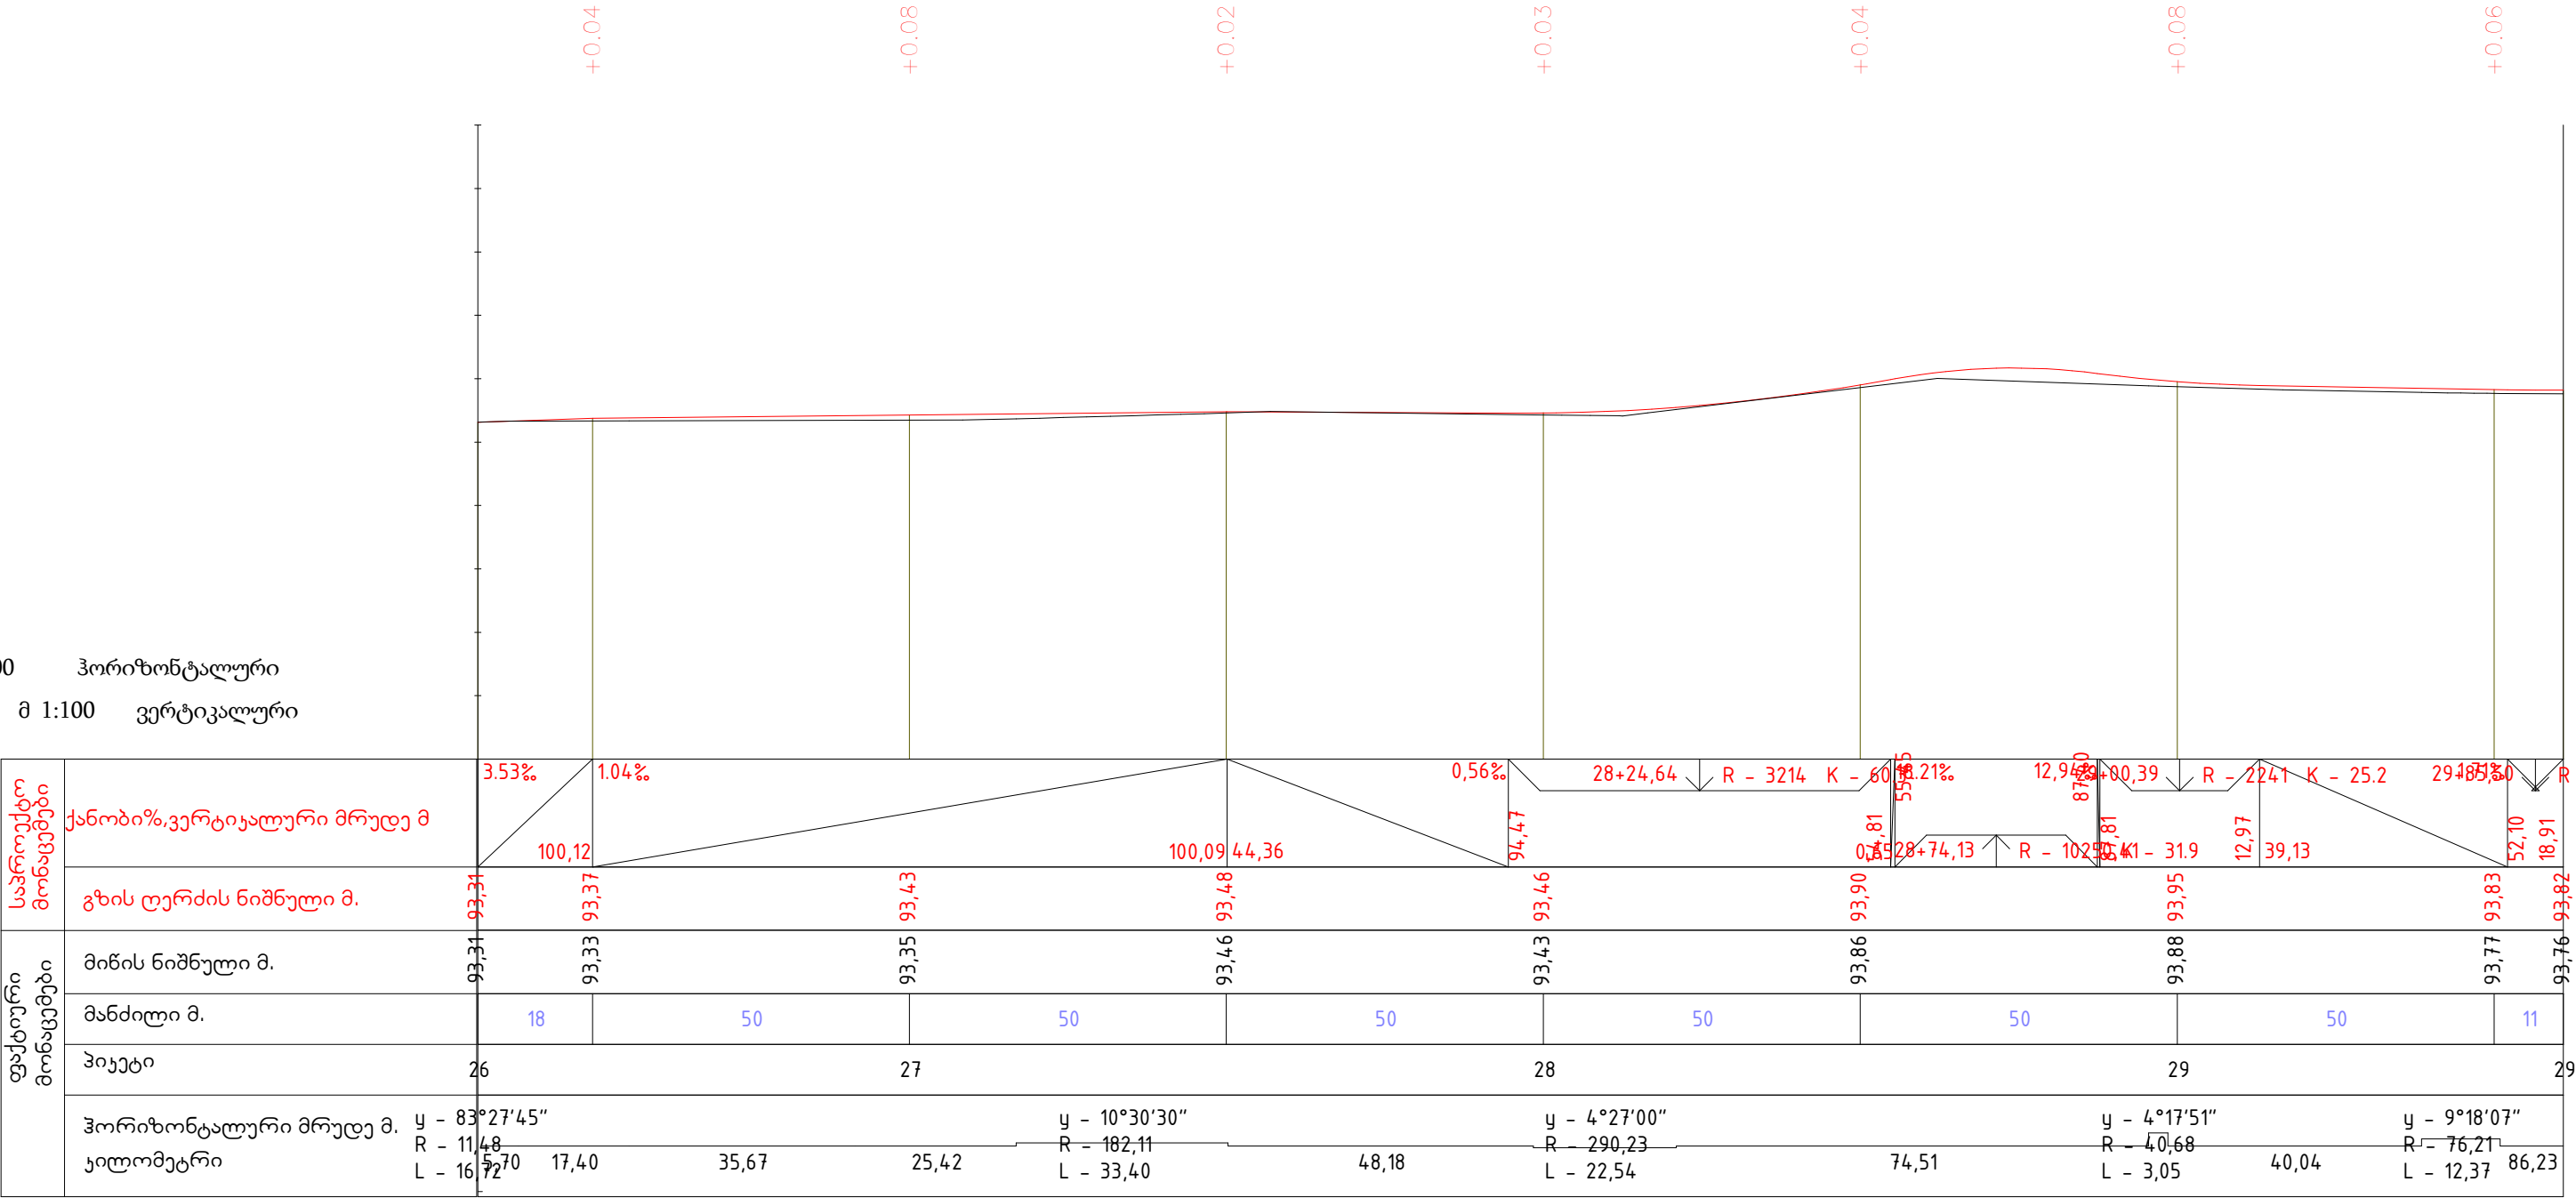

თანამდებობა	ხელმოწერა	გვარი	მართვის მუნიციპალიტეტის სოფელ ონოდიისა და სოფელ ნაჯახავოს დამაკავშირებელი გზის სავალი ნაწილის რეაბილიტაცია		
დირექტორი	6. 22/11	6. მუშაძე			
ზ. უფროსი	6. 22/11	6. ჯიწიხაძე			
პრ. ავტორი	6. 22/11	6. ჯიწიხაძე			
დამუშავა	6. 22/11	6. ბელნიძე			
შეამოწმა			ბრძოლი ზრდილი მასშტაბი 1 : 1000 ფურცელი 47 ფურცლები 85 შპს „სამართლებრივი ანალიზისა და ექსპერტიზის ცენტრი“		


1000 ჰორიზონტალური
მ 1:100 ვერტიკალური

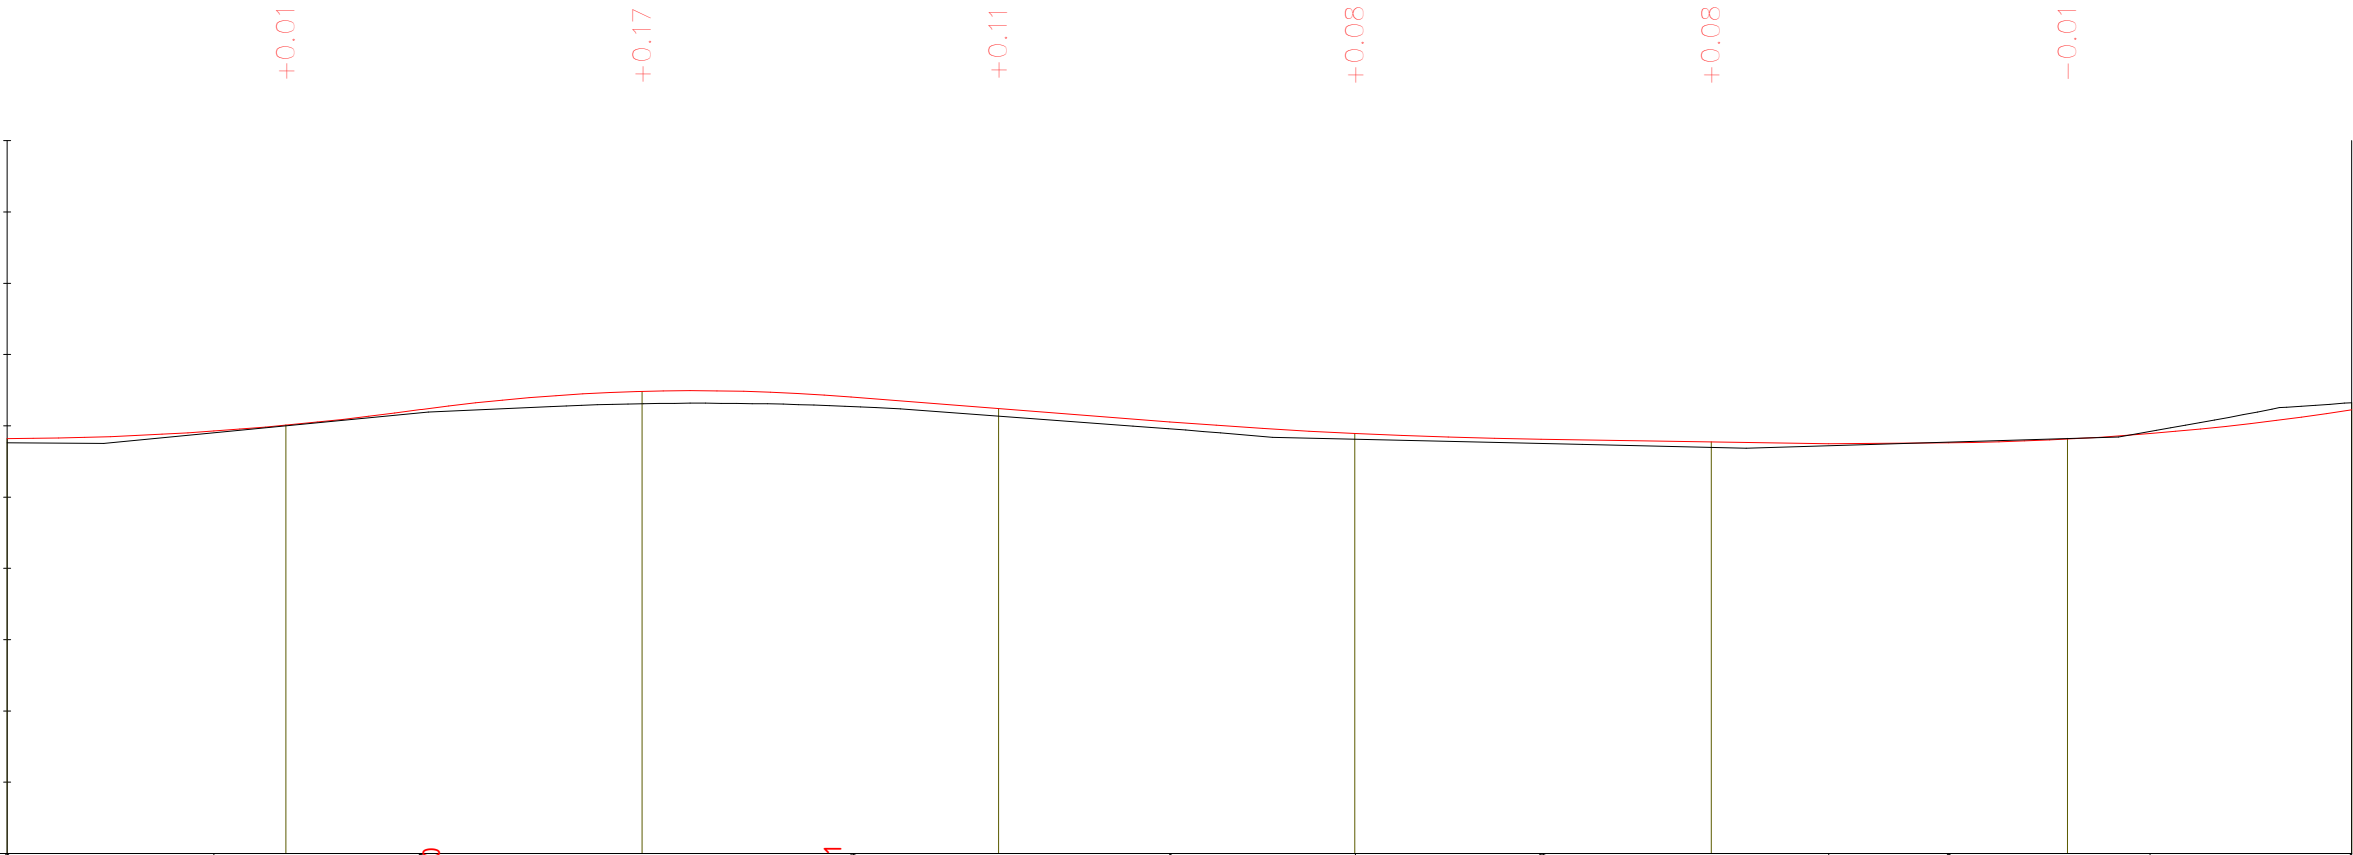

საპროექტო მონაცემები	ქანობი%,ვერტიკალური მრუდე მ	29+85,50	R - 4333	K - 66,3	7,83%	30+57,41	R - 2795	K - 60,24	7,83%	31+50,10	R - 8311	K - 52,1	1,57%	0,90%	32+64,00	R - 3894	K - 61,3
	მანძილი მ.	39	50	50	50	50	50	50	40								
	პიკეტი	29	30		31		32		32								
	ჰორიზონტალური მრუდე მ. კილომეტრი	86,23		y - 41°59'01" R - 62,31 L - 45,66		36,08	y - 7°11'06" R - 98,13 L - 12,31		50,75	76,50		4,05	y - 46°26'02" R - 55,03 L - 44,60				

თანამდებობა	ხელმოწერა	ბვარი	მართვლის მუნიციპალიტეტის სოფელ ონოდიისა და სოფელ ნაჯახავოს დამაკავშირებელი გზის სავალი ნაწილის რეაბილიტაცია			
დირექტორი	6. 22/1	6. მუშაძე				
წმ. უფროსი	6. 22/1	მ. ჯიწიხაძე				
პრ. ავტორი	6. 22/1	მ. ჯიწიხაძე				
დამუშავა	მ. გიბიძე	მ. ბელნიძე				
შეამოწმა						
			მასშტაბი	ფურცელი	ფურცლები	
			1 : 1000	48	85	
			 შპს „სამართლებრივი ანალიზისა და ექსპერტიზის ცენტრი“			


1:1000 ჰორიზონტალური
მ 1:100 ვერტიკალური

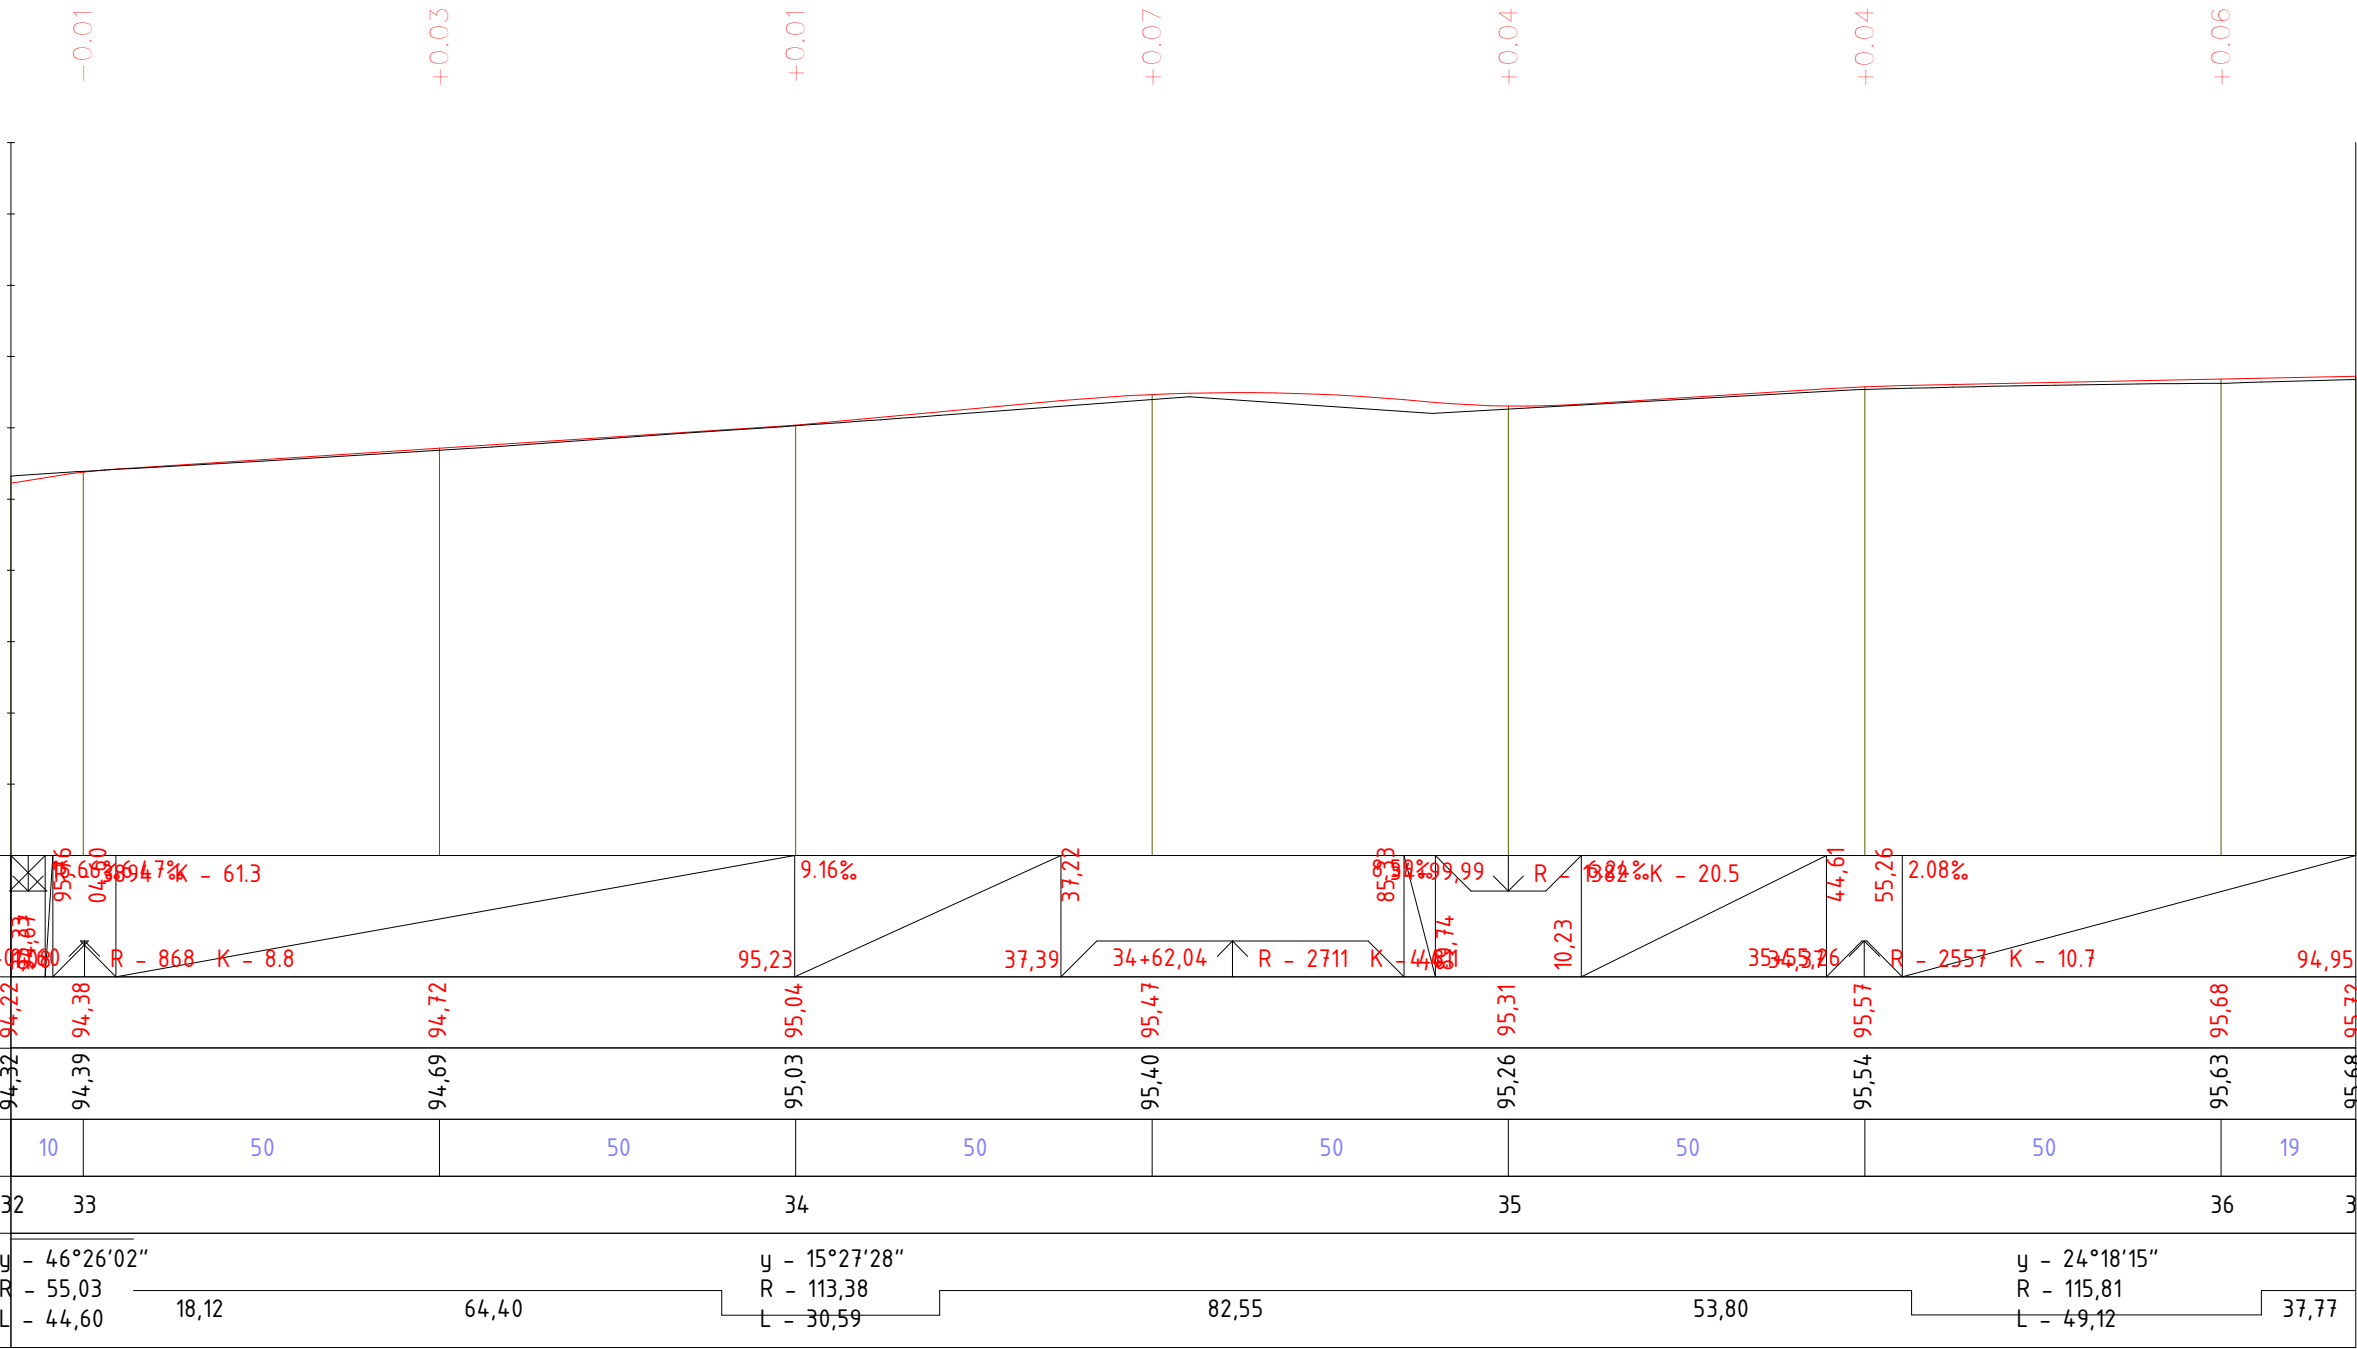

ფაქტური მონაცემები	საპროექტო მონაცემები	ქანობი%,ვერტიკალური მრუდე მ									
	გზის ღერძის ნიშნული მ.	94,22	94,38	94,72	95,04	95,23	37,39	95,47	95,31	95,57	94,95
	მიწის ნიშნული მ.	94,32	94,39	94,69	95,03	95,40	95,26	95,54	95,63	95,68	95,72
	მანძილი მ.	10	50	50	50	50	50	50	50	19	
ჰორიზონტალური მრუდე მ.	პიკეტი	32	33		34		35		36	36	
	ჰორიზონტალური მრუდე მ.	y - 46°26'02"									
	კილომეტრი	R - 55,03 L - 44,60									

თანამდებობა	ხელმოწერა	ბვარი	მართვის მუნიციპალიტეტის სოფელ ონოდიისა და სოფელ ნაჯანავოს დამაკავშირებელი გზის სავალი ნაწილის რეაბილიტაცია		
დირექტორი	6. გუგუშვილი	6. მუშაძე			
წმ. უფროსი	6. გუგუშვილი	მ. ჯინჯიხაძე			
პრ. ავტორი	6. გუგუშვილი	მ. ჯინჯიხაძე			
დამუშავა	6. გუგუშვილი	მ. ბელნიძე		მასშტაბი	ფურცელი
შეამოწმა				1 : 1000	49
					85
				 შპს „სამართლებრივი ანალიზისა და ექსპერტიზის ცენტრი“	


1:1000 ჰორიზონტალური
მ 1:100 ვერტიკალური

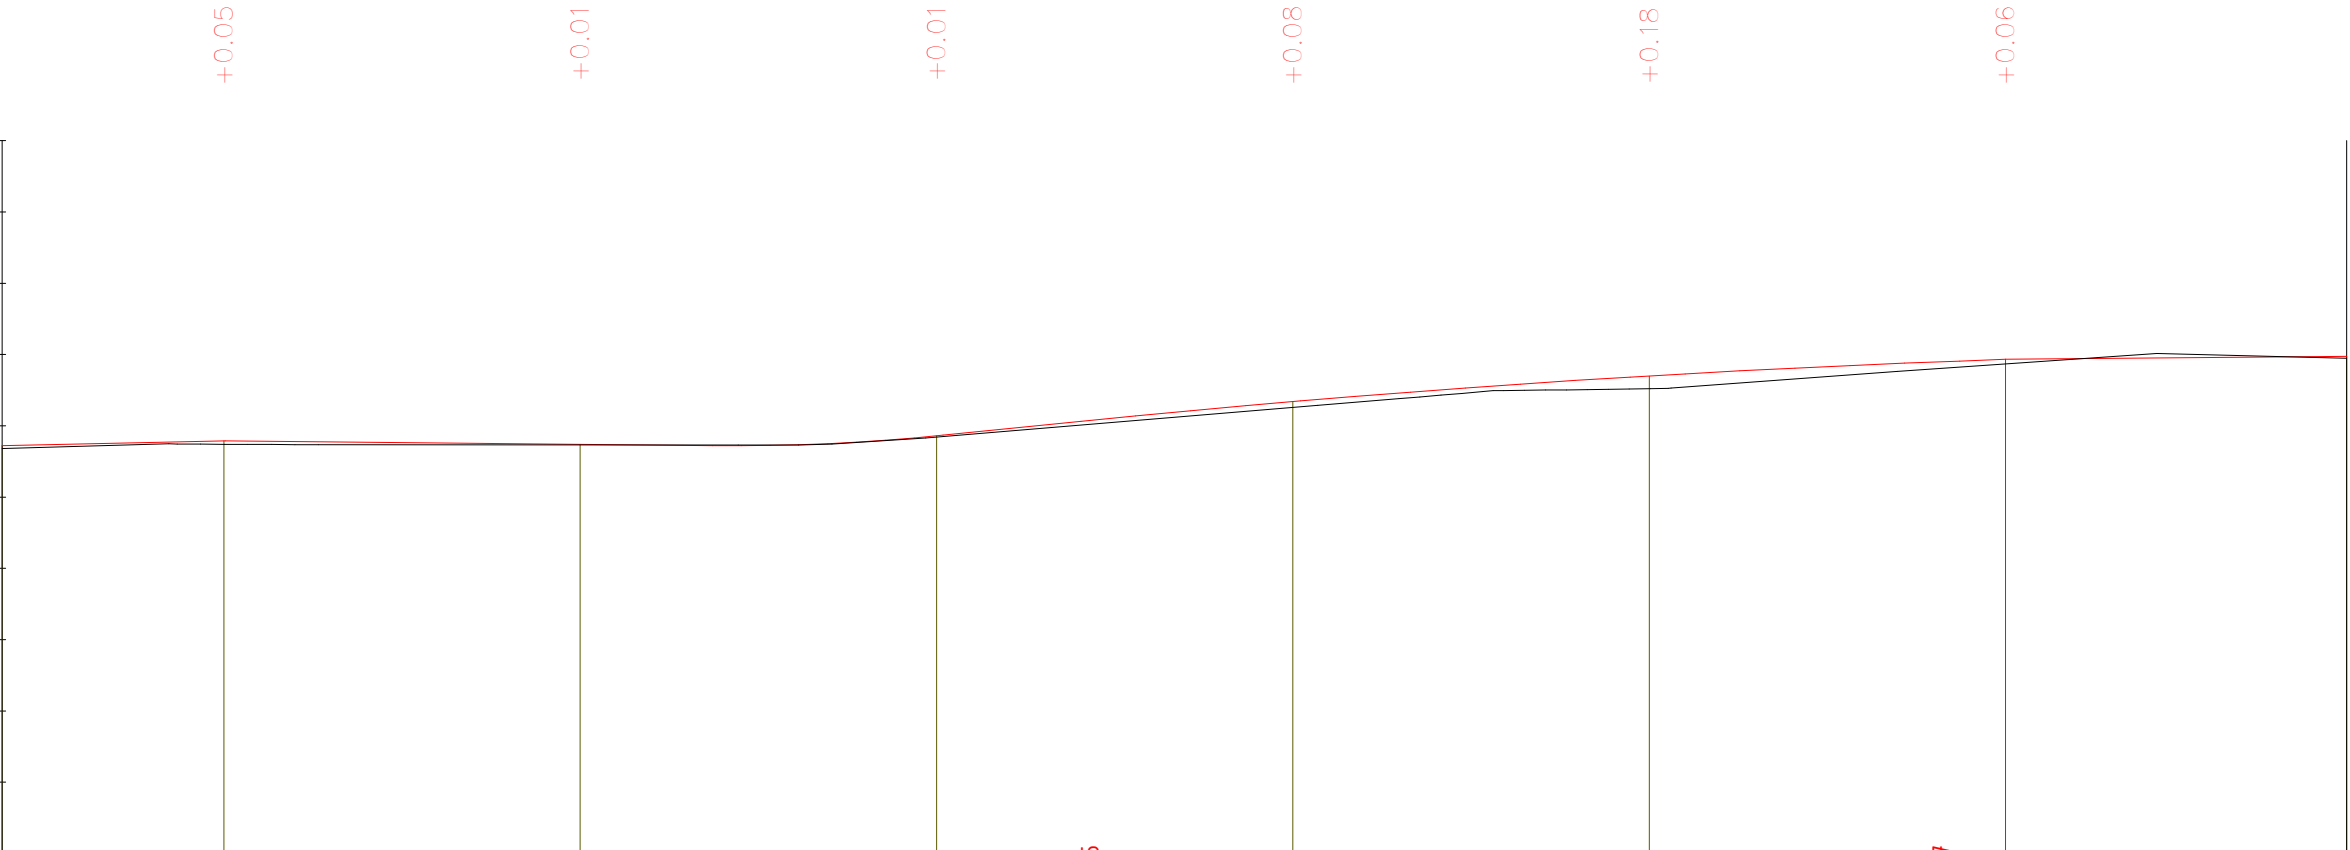

საპროექტო მონაცემები	ქანობი%,ვერტიკალური მრუდე მ										
	გზის ღერძის ნიშნული მ.	95,72	95,79	95,74	95,86	96,34	96,70	96,93	96,97		
ფაქტური მონაცემები	მიწის ნიშნული მ.	95,68	95,74	95,73	95,84	96,26	96,52	96,87	96,95		
	მანძილი მ.	31	50	50	50	50	50	48			
	პიკეტი	36	37			38			39	39	
	ჰორიზონტალური მრუდე მ. კილომეტრი	37,77	58,92			81,32		11,39	31,75	71,60	


თანამდებობა	ხელმოწერა	ბვარი	მართვის მუნიციპალიტეტის სოფელ ონოდიისა და სოფელ ნაჯახავოს დამაკავშირებელი გზის სავალი ნაწილის რეაბილიტაცია			
დირექტორი	6. 22/1	6. მუშაძე				
წმ. უფროსი	6. 22/1	მ. ჯინჯიხაძე				
პრ. ავტორი	6. 22/1	მ. ჯინჯიხაძე				
დამუშავა	მ. გიბიძე	მ. ბელნიძე	ბმმ 030 ჰრილი			მასშტაბი 1 : 1000
შეამოწმა						
						შპს „სამართლებრივი ანალიზისა და ექსპერტიზის ცენტრი“

1:1000 ჰორიზონტალური
მ 1:100 ვერტიკალური

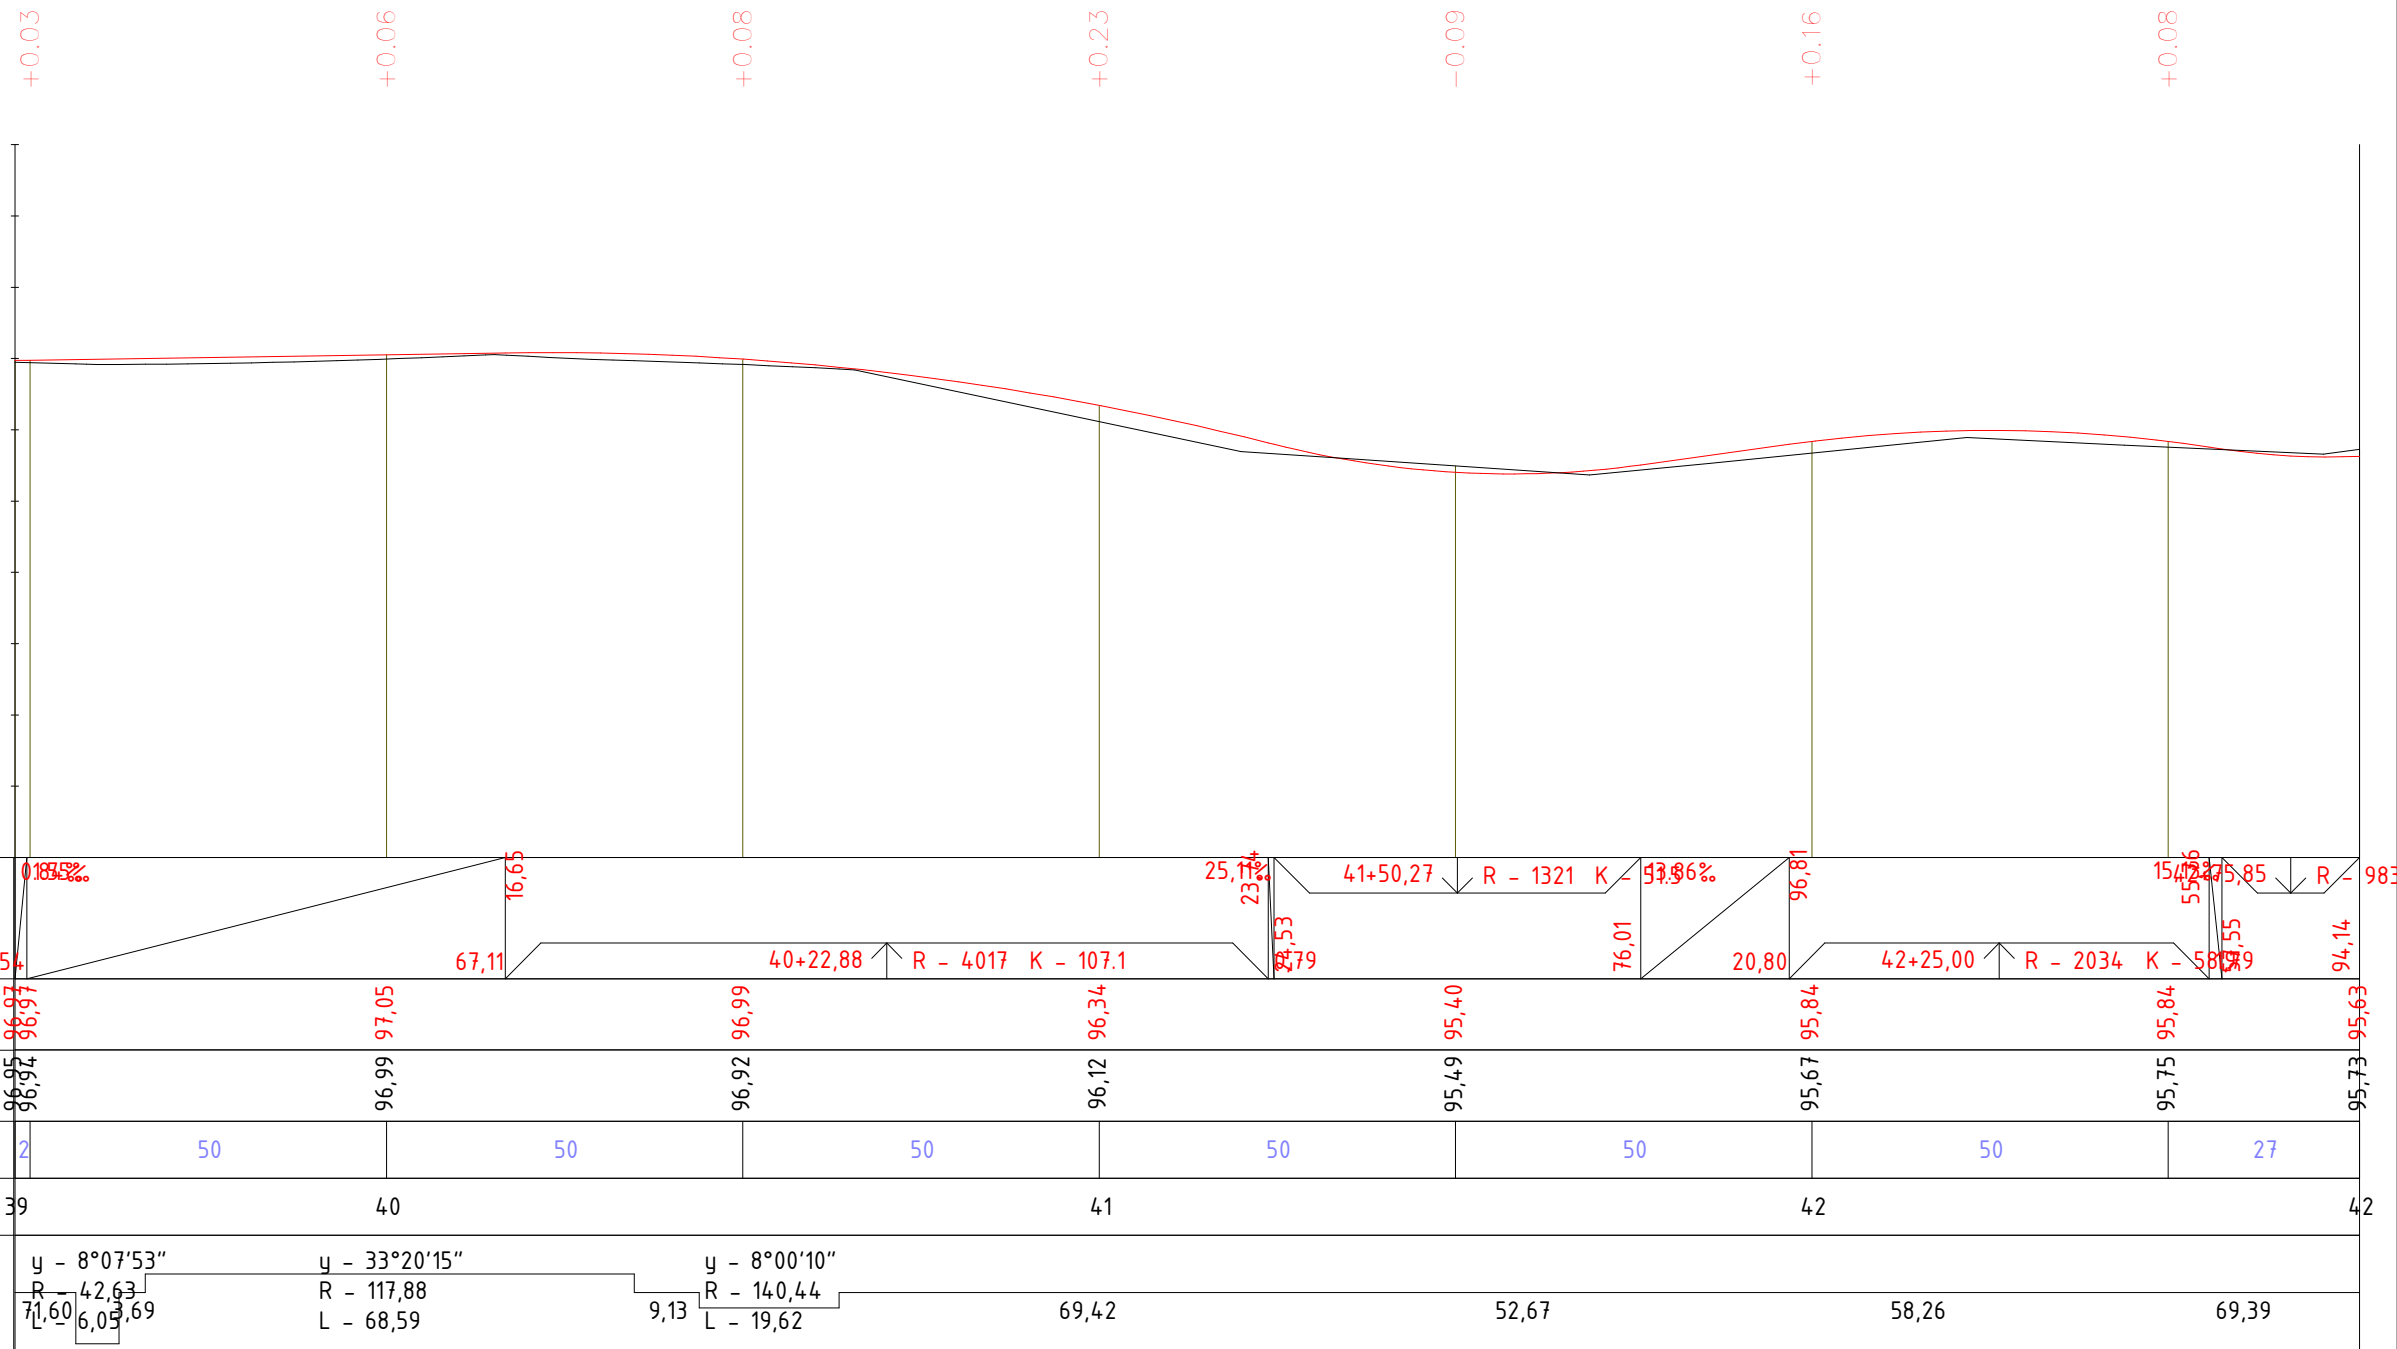

თანამდებობა	ხელმოწერა	ბვარი	მარტვილის მუნიციპალიტეტის სოფელ ონოდიისა და სოფელ ნაჯახავოს დამაკავშირებელი გზის სავალი ნაწილის რეაბილიტაცია		
დირექტორი	6. 22/1	6. მუმლაძე			
წმ. უფროსი	2. 2/1	2. ჯინჯიხაძე			
პრ. ავტორი	3. გელაძე	3. ჯინჯიხაძე			
დამუშავა	3. გელაძე	3. გელაძე			
შეამოწმა				მასშტაბი	ფურცელი
				1 : 1000	51
					85
				 შპს „სამართლებრივი ანალიზისა და ექსპერტიზის ცენტრი“	


1:1000 ჰორიზონტალური
მ 1:100 ვერტიკალური

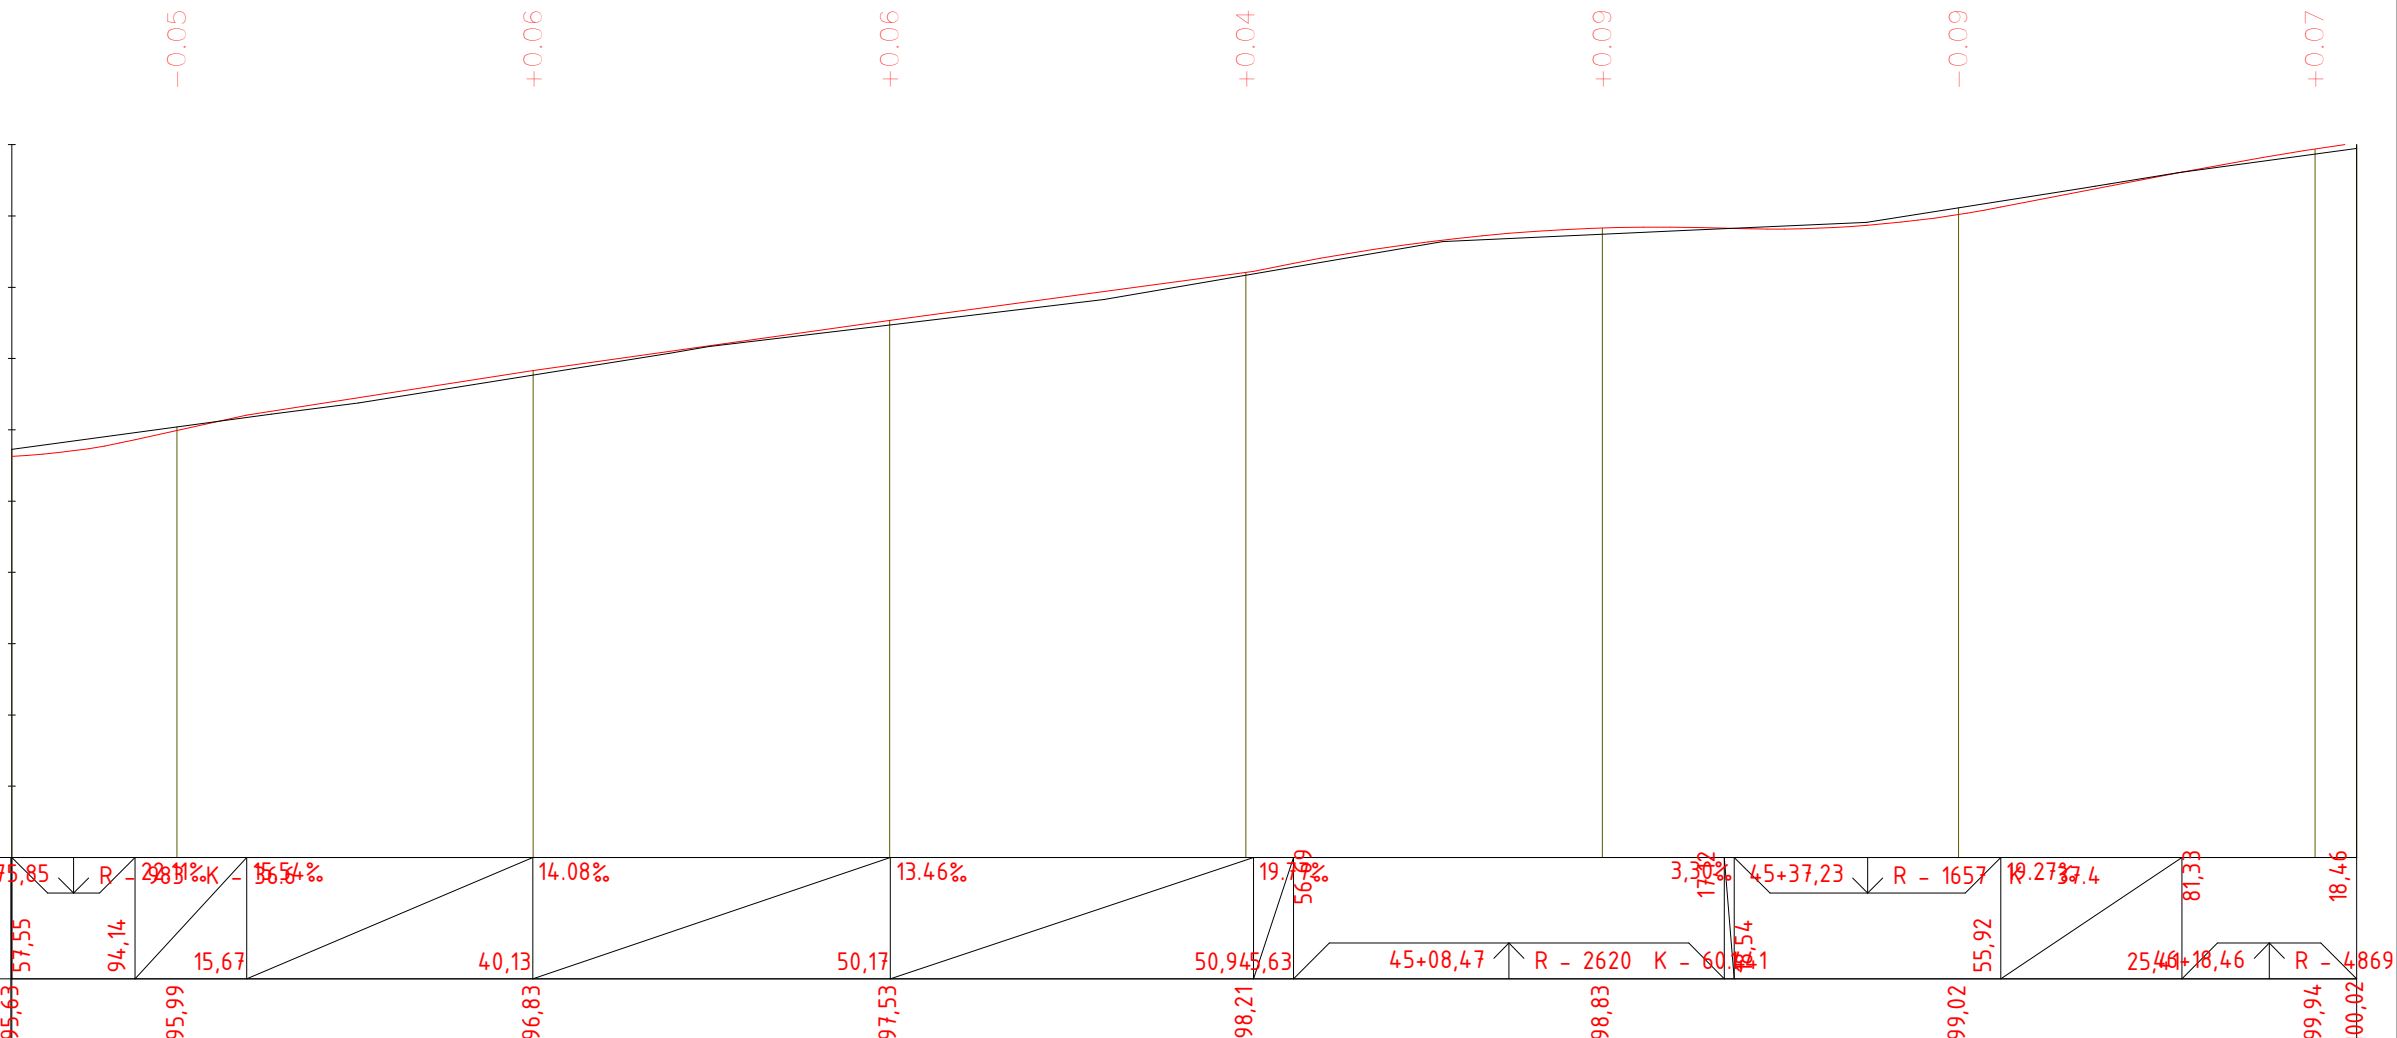

საპროექტო მონაცემები	ქანობი%,ვერტიკალური მრუდე მ	42+75,85	R - 2981	K - 156,54	14.08%	19.77%	3.30%	45+37,23	R - 1657	10.27%	25.48%	18.46%
	გზის ღერძის ნიშნული მ.	95,63	95,99	96,83	97,53	98,21	98,83	99,02	99,94	100,02	99,95	99,87
ფაქტური მონაცემები	მინის ნიშნული მ.	95,73	96,04	96,77	97,47	98,17	98,74	99,11	99,87	99,95	99,87	99,79
	მანძილი მ.	23	50	50	50	50	50	50	6			
	პიკეტი	42	43		44		45		46	46		
	ჰორიზონტალური მრუდე მ. კილომეტრი	69,39	55,89		142,62		55,49		39,03			


თანამდებობა	ხელმოწერა	ბვარი	მართვის მუნიციპალიტეტის სოფელ ონოდიისა და სოფელ ნაჯახავოს დამაკავშირებელი გზის სავალი ნაწილის რეაბილიტაცია		
შეამოწმა					
			მასშტაბი	ფურცელი	ფურცლები
			1 : 1000	52	85
			 შპს „სამართლებრივი ანალიზისა და ექსპერტიზის ცენტრი“		

1:1000 ჰორიზონტალური
მ 1:100 ვერტიკალური

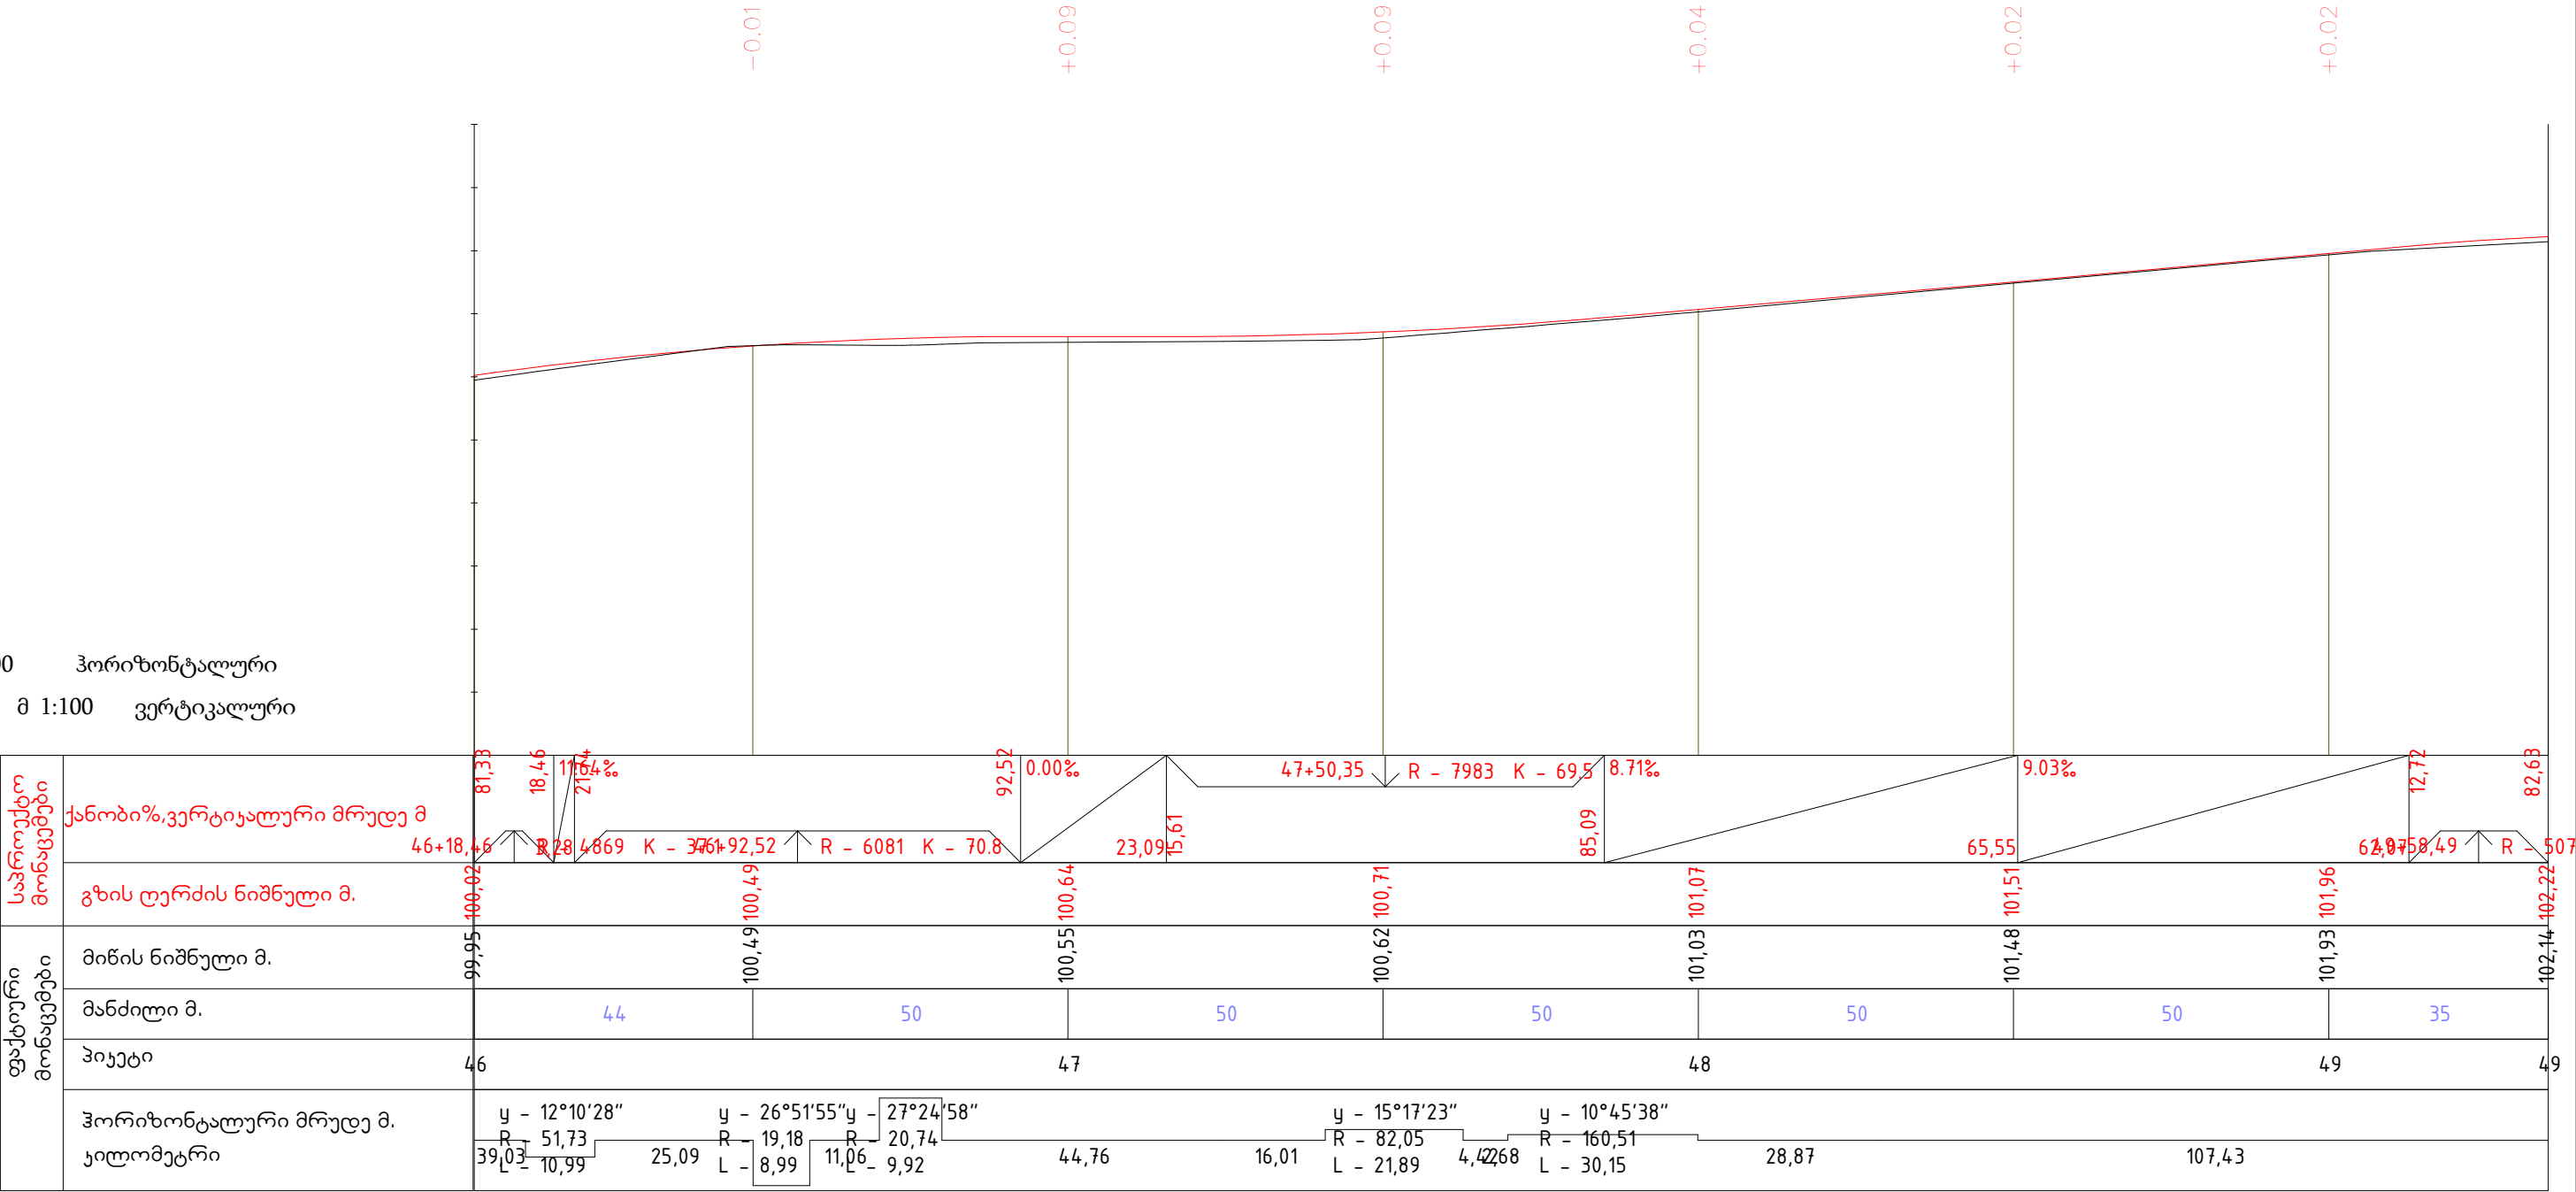




თანამდებობა	ხელმოწერა	ბვარი	მართვის მუნიციპალიტეტის სოფელ ონოდიისა და სოფელ ნაჯახავოს დამაკავშირებელი გზის სავალი ნაწილის რეაბილიტაცია		
დირექტორი		6. მუშაპე			
ზ. უფროსი		მ. ჯიწიხაძე			
პრ. ავტორი		მ. ჯიწიხაძე			
დამუშავა	მ. გიგინეიძე	მ. გელხიძე		მასშტაბი	ფურცელი
შეამოწმა				1 : 1000	53
					85
				 შპს „სამართლებრივი ანალიზისა და ექსპერტიზის ცენტრი“	

1:1000 ჰორიზონტალური
მ 1:100 ვერტიკალური

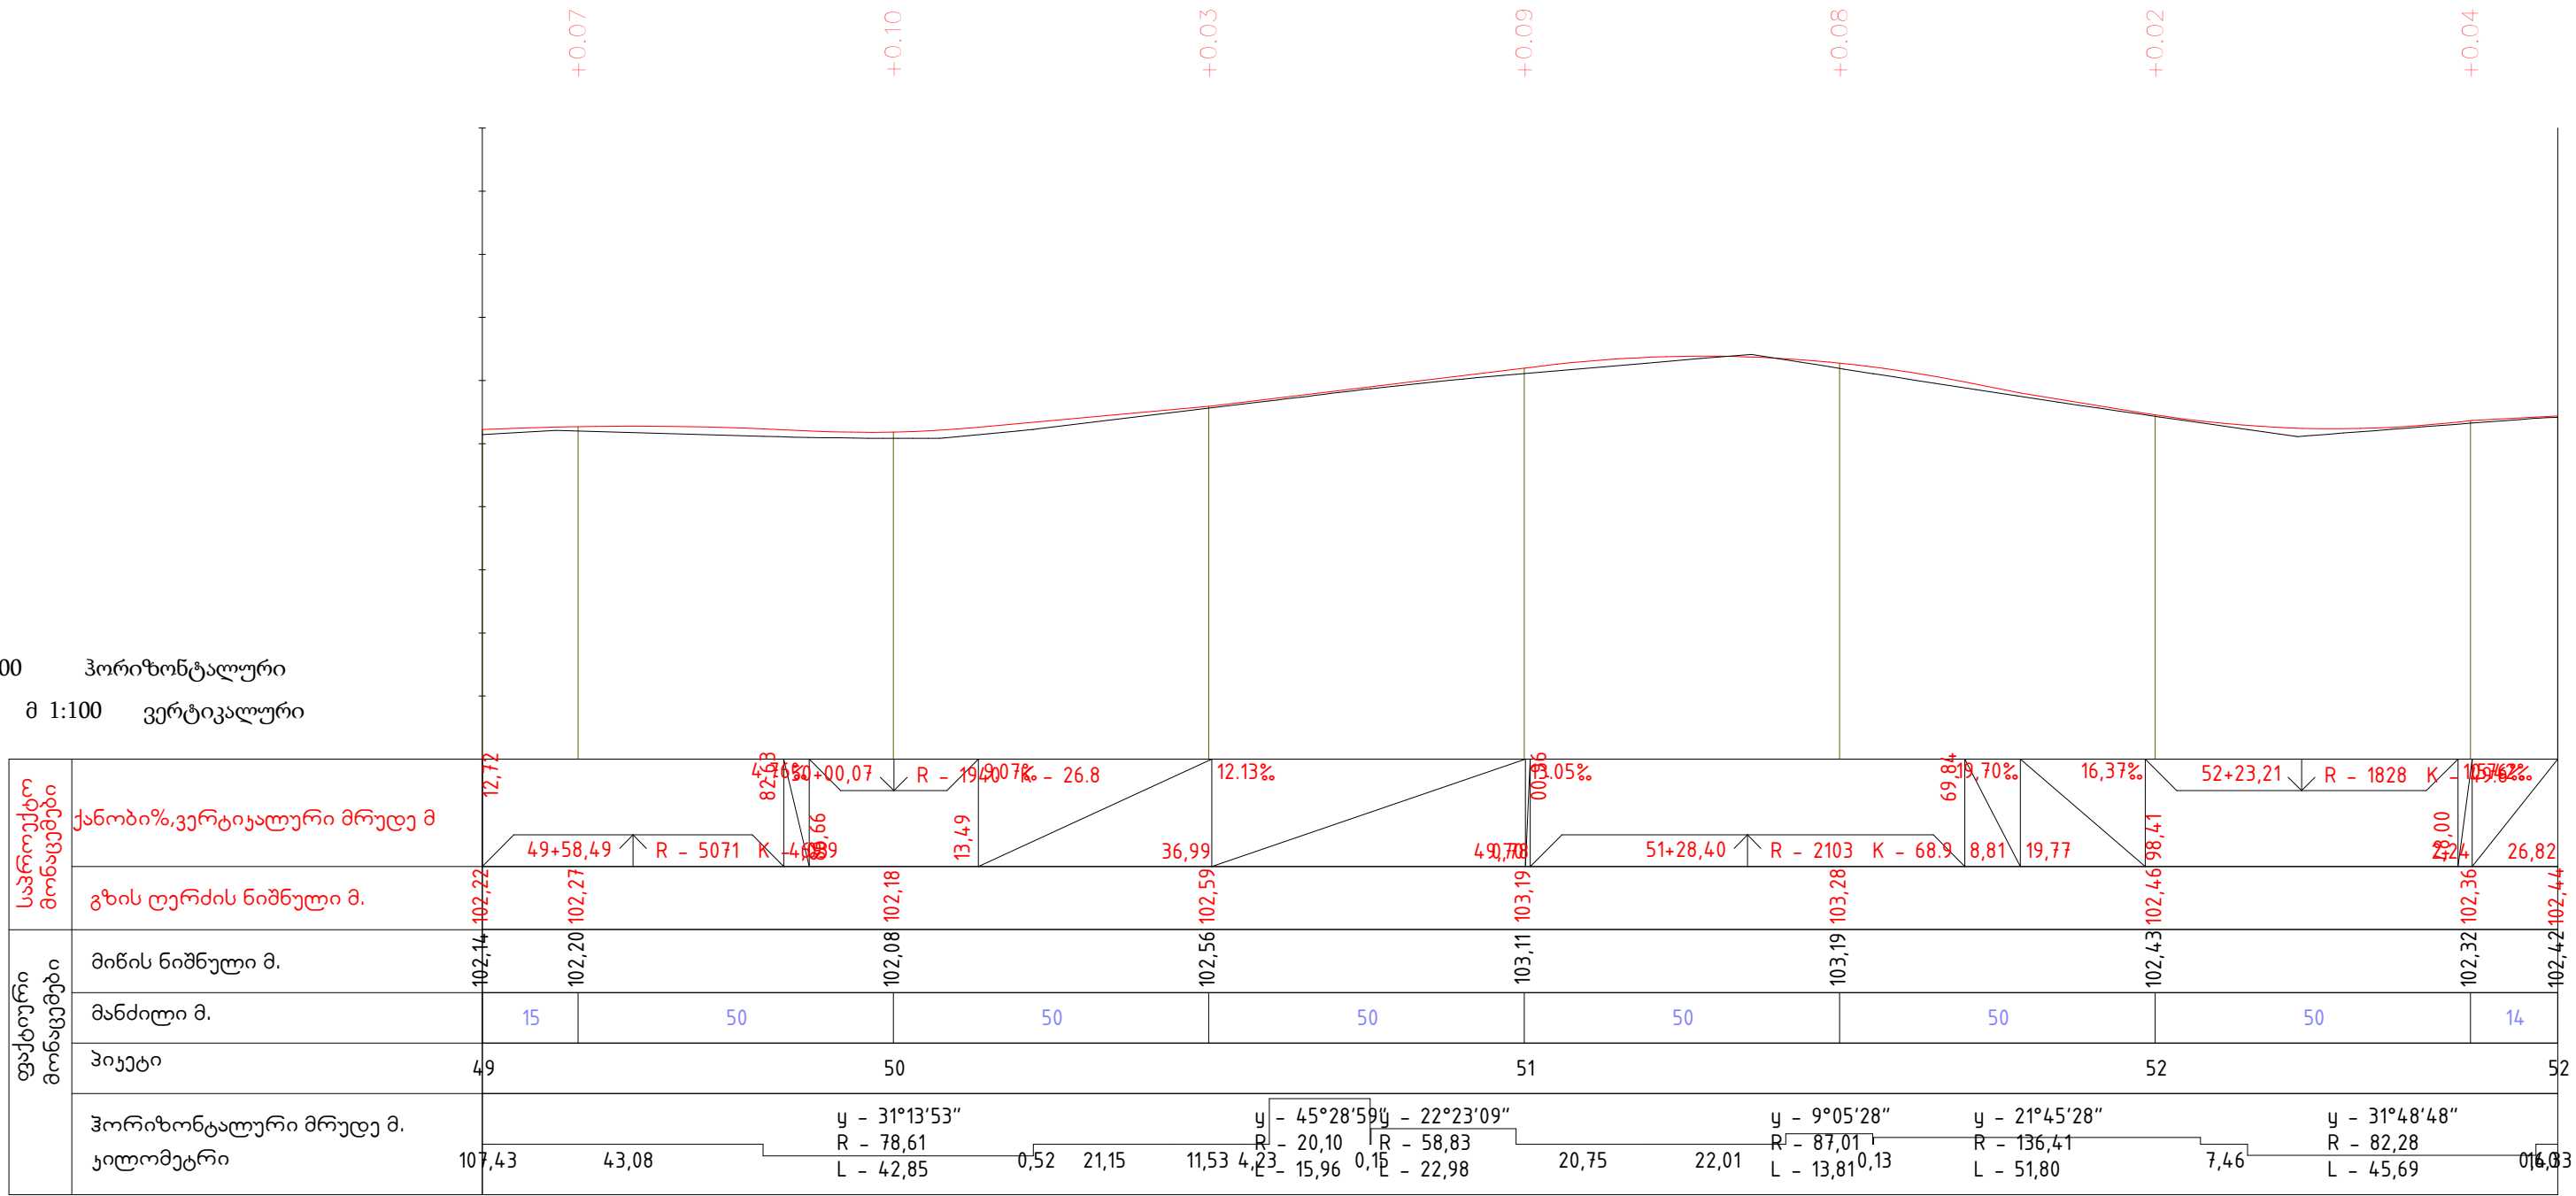


თანამდებობა	ხელმოწერა	ბვარი	მართვის მუნიციპალიტეტის სოფელ ონოდიისა და სოფელ ნაჯახავოს დამაკავშირებელი გზის სავალი ნაწილის რეაბილიტაცია		
დირექტორი	6. 22/1	6. მუშაპე			
წმ. უფროსი	6. 22/1	მ. ჯიწიხაძე			
პრ. ავტორი	6. 22/1	მ. ჯიწიხაძე			
დამუშავა	6. გელაძე	მ. ბელნიძე		მასშტაბი	ფურცელი
შეამოწმა				1 : 1000	54
					85
				 შპს „სამართლებრივი ანალიზისა და ექსპერტიზის ცენტრი“	

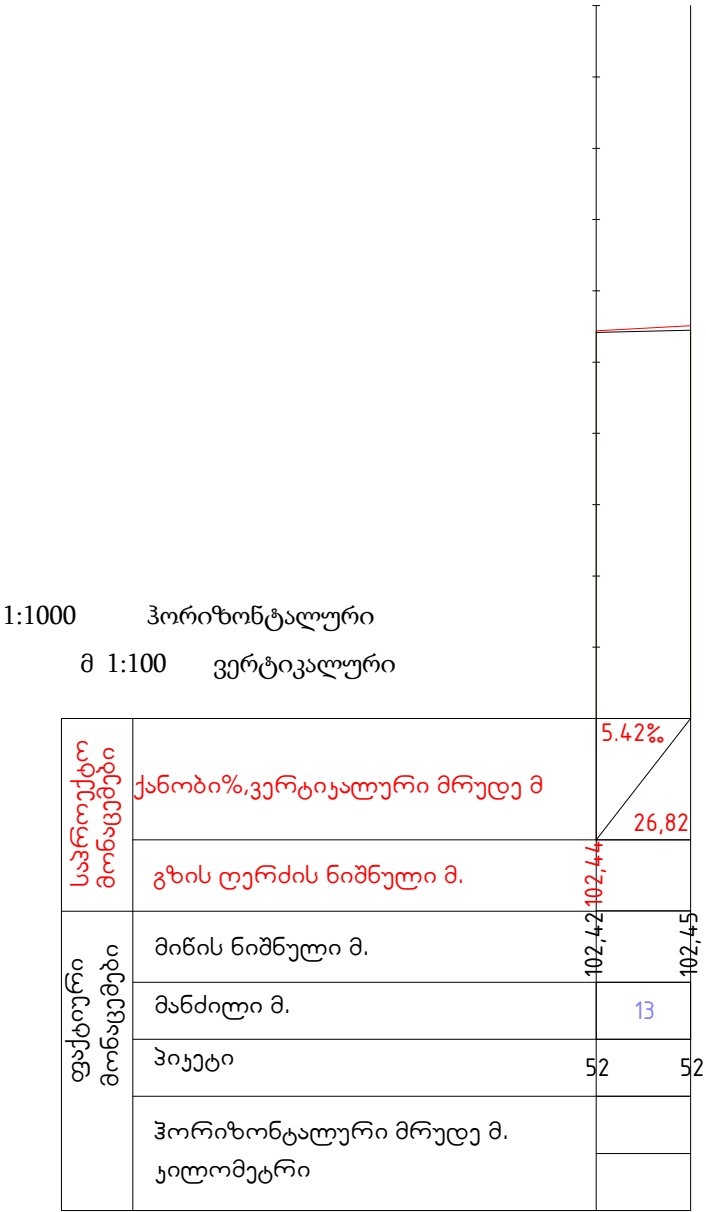


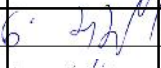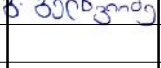თანამდებობა	ხელმოწერა	ბმარი	მარტვილის მუნიციპალიტეტის სოფელ ონოდიისა და სოფელ ნაჯახავოს დამაკავშირებელი გზის სავალი ნაწილის რეაბილიტაცია			
დირექტორი		6. მუმლაძე				
ჯგ. უფროსი		მ. ჯინჯიხაძე				
პრ. ავტორი		მ. ჯინჯიხაძე				
დამუშავა	მ. გეიჭვაძე	მ. ბელხვიძე		მასშტაბი	ფურცელი	ფურცლები
შეამოწმა				1 : 1000	55	85
				 შპს „სამართლებრივი ანალიზისა და ექსპერტიზის ცენტრი“		


ПК0+50.00

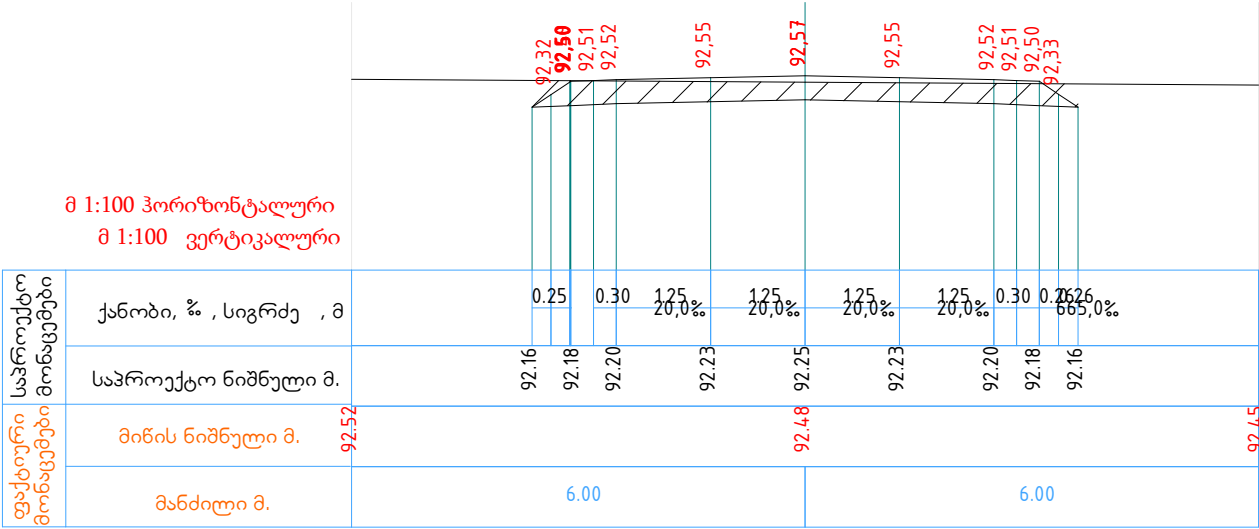


ПК1+50.00

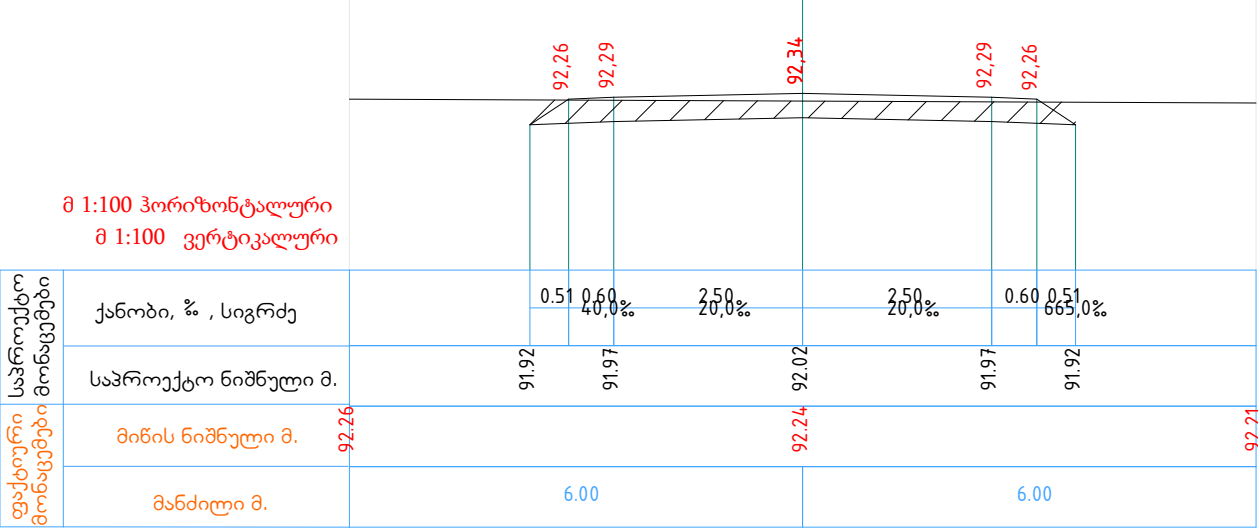





ПК1+00.00

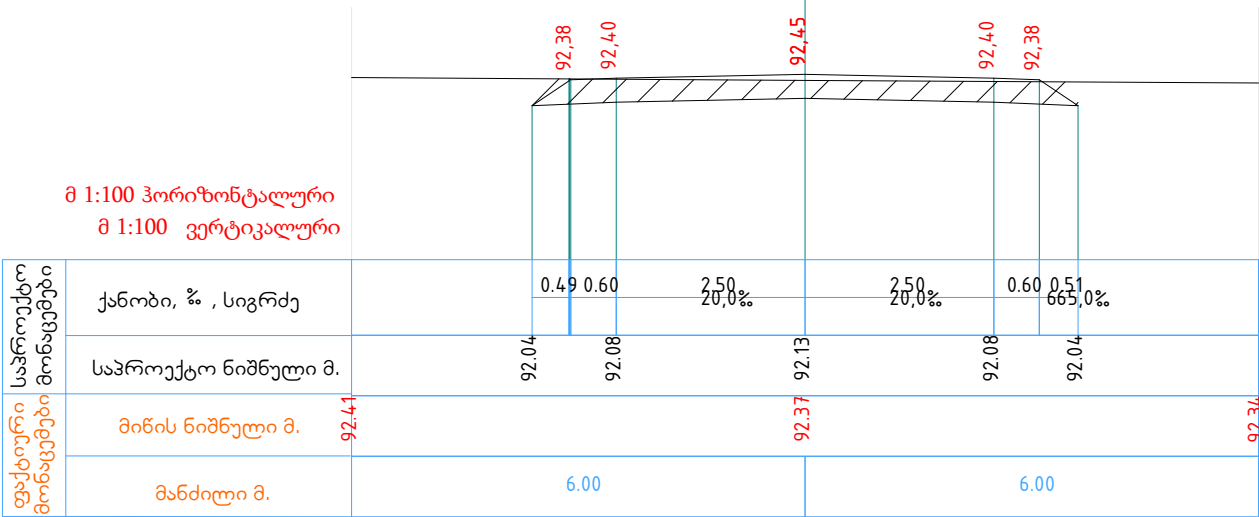



ПК2+00.00

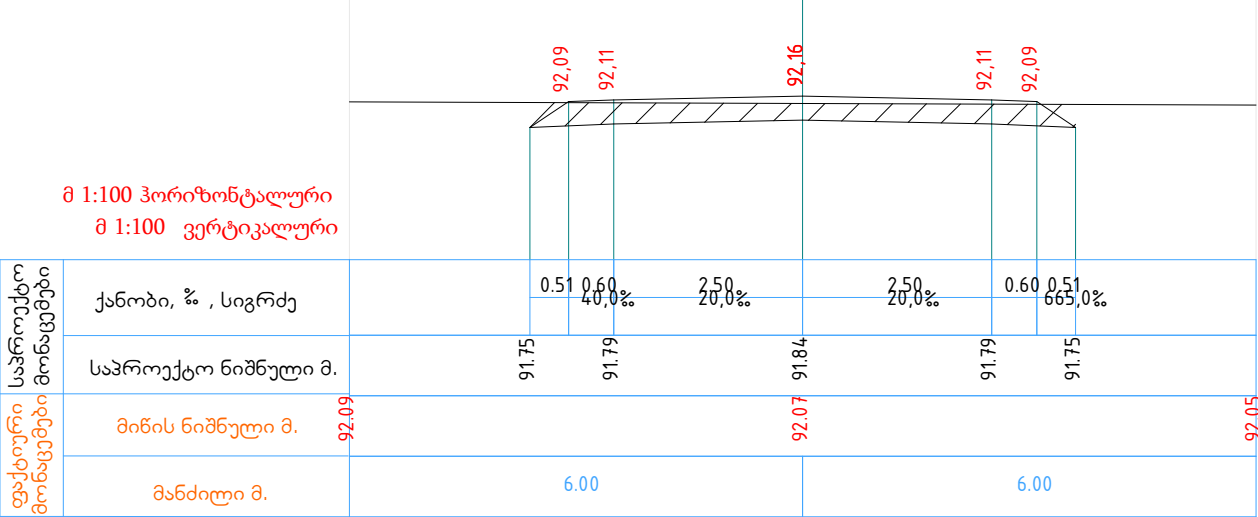

თანამდებობა	ხელმოწერა	გვარი	მართვის მუნიციპალიტეტის სოფელ ონოდიისა და სოფელ ნაჯახავოს დამაკავშირებელი გზის სავალი ნაწილის რეაბილიტაცია		
დირექტორი		გ. გოგლაძე			
წმ. უფროსი		მ. ჯინჯიხაძე	მასშტაბი 1 : 100		
პრ. ავტორი		მ. ჯინჯიხაძე			
დამუშავა		მ. ბელნიძე	ფურცელი 56		
შეამოწმა					
			ფურცლები 85		

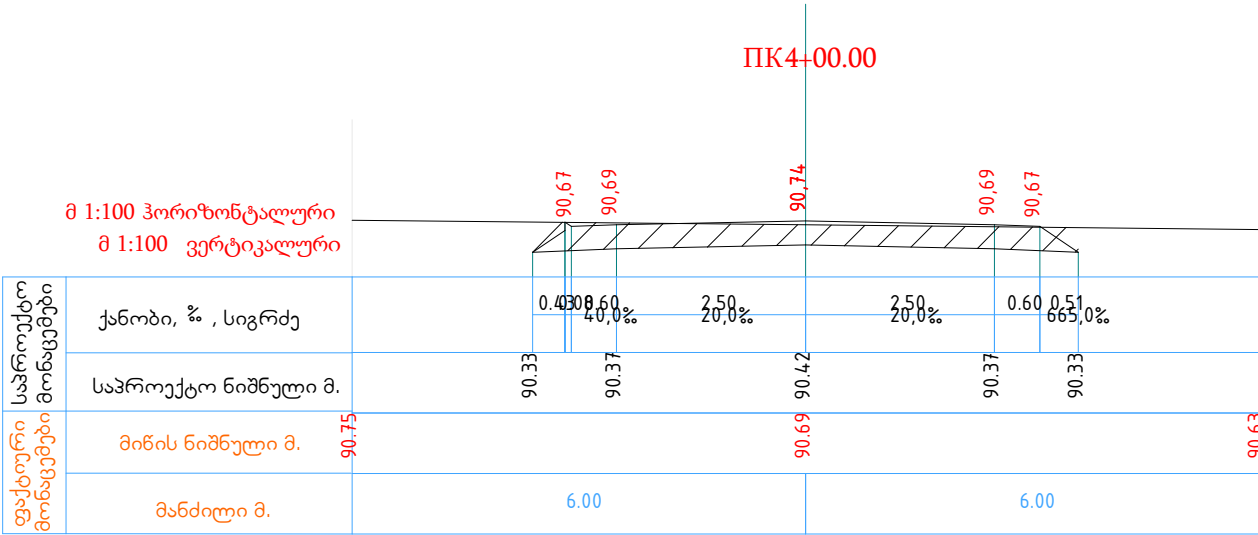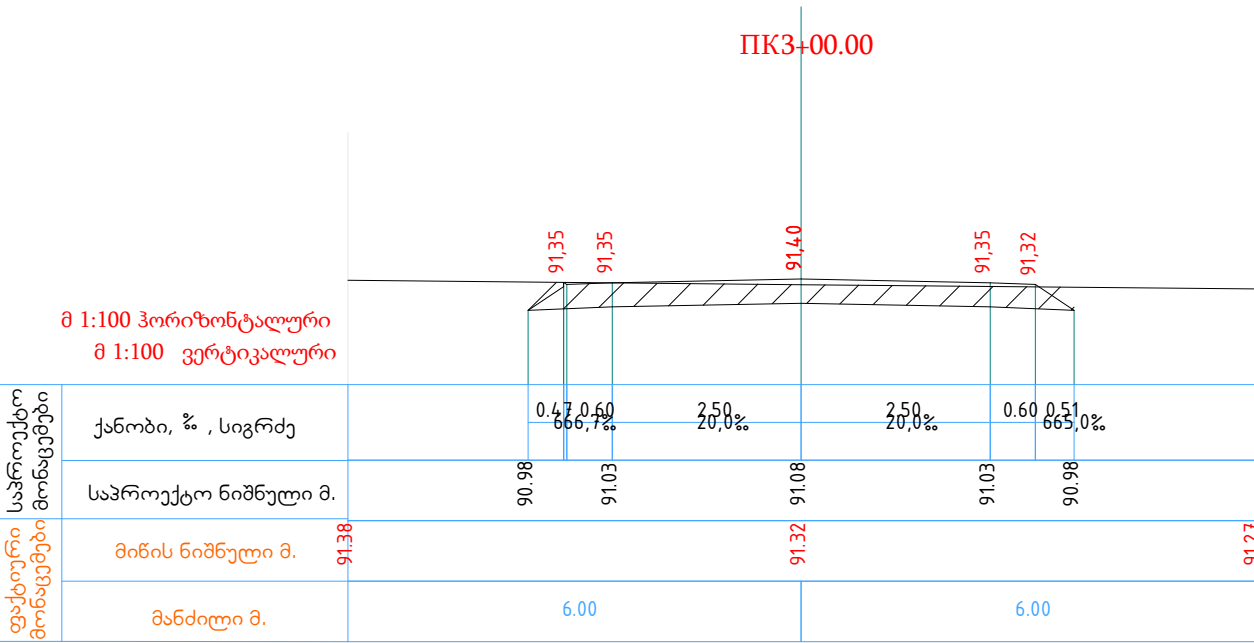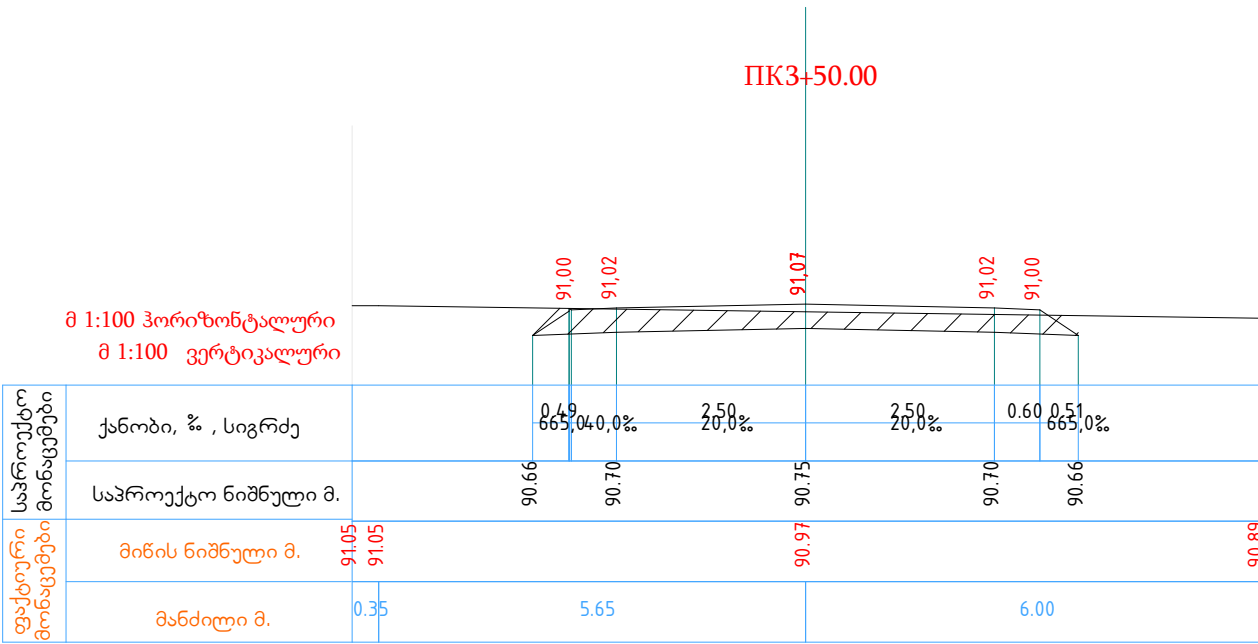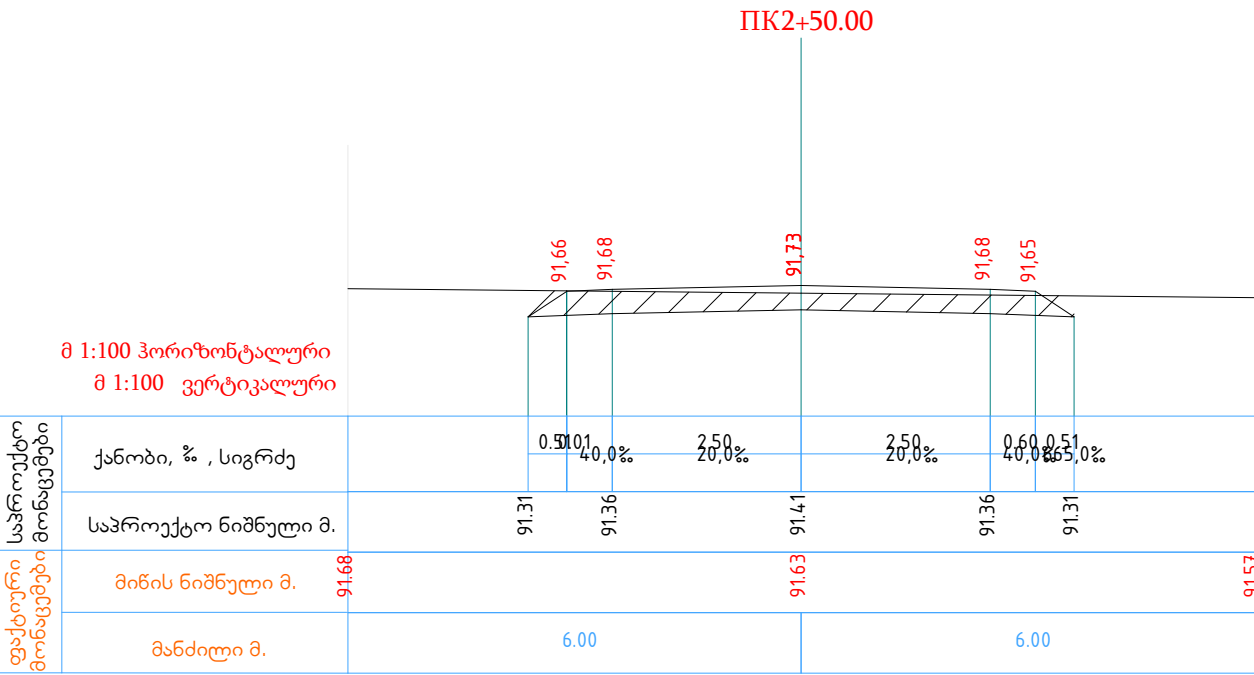

თანამდებობა	ხელმოწერა	გვარი	მართვის მუნიციპალიტეტის სოფელ ონოდიისა და სოფელ ნაჯახავოს დამაკავშირებელი გზის სავალი ნაწილის რეაბილიტაცია			
დირექტორი	6. 22/1	6. მუშაძე				
წმ. უფროსი	6. 22/1	მ. ჯინჯიხაძე				
პრ. ავტორი	6. 22/1	მ. ჯინჯიხაძე				
დამუშავა	მ. გიბიძე	მ. გელაშვილი	მანძილი 300 მ			
შეამოწმა						
						
			მასშტაბი	ფურცელი	ფურცლები	
			1 : 100	57	85	

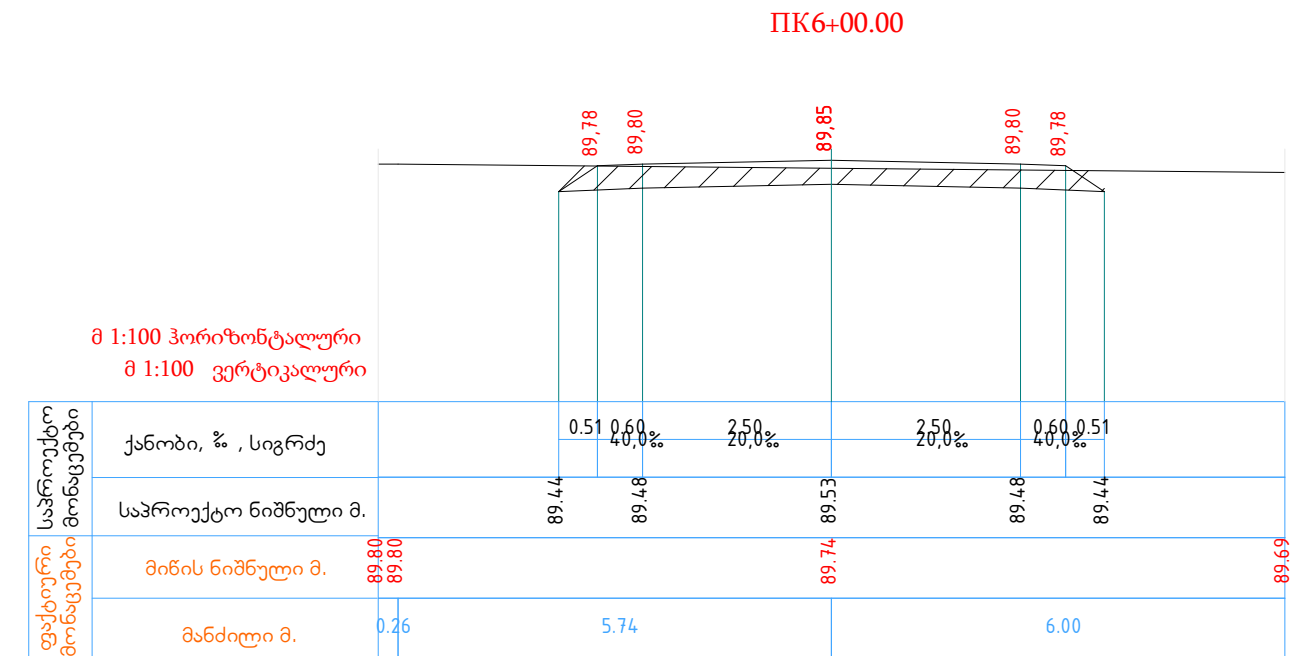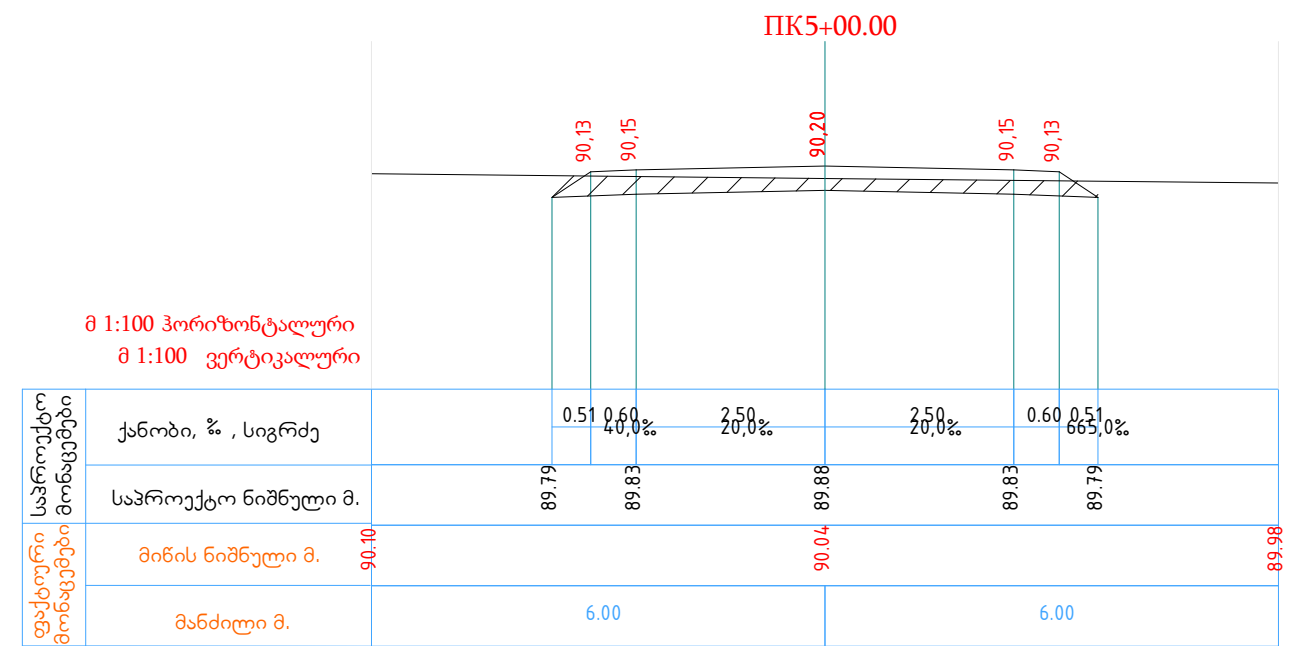[illegible]