


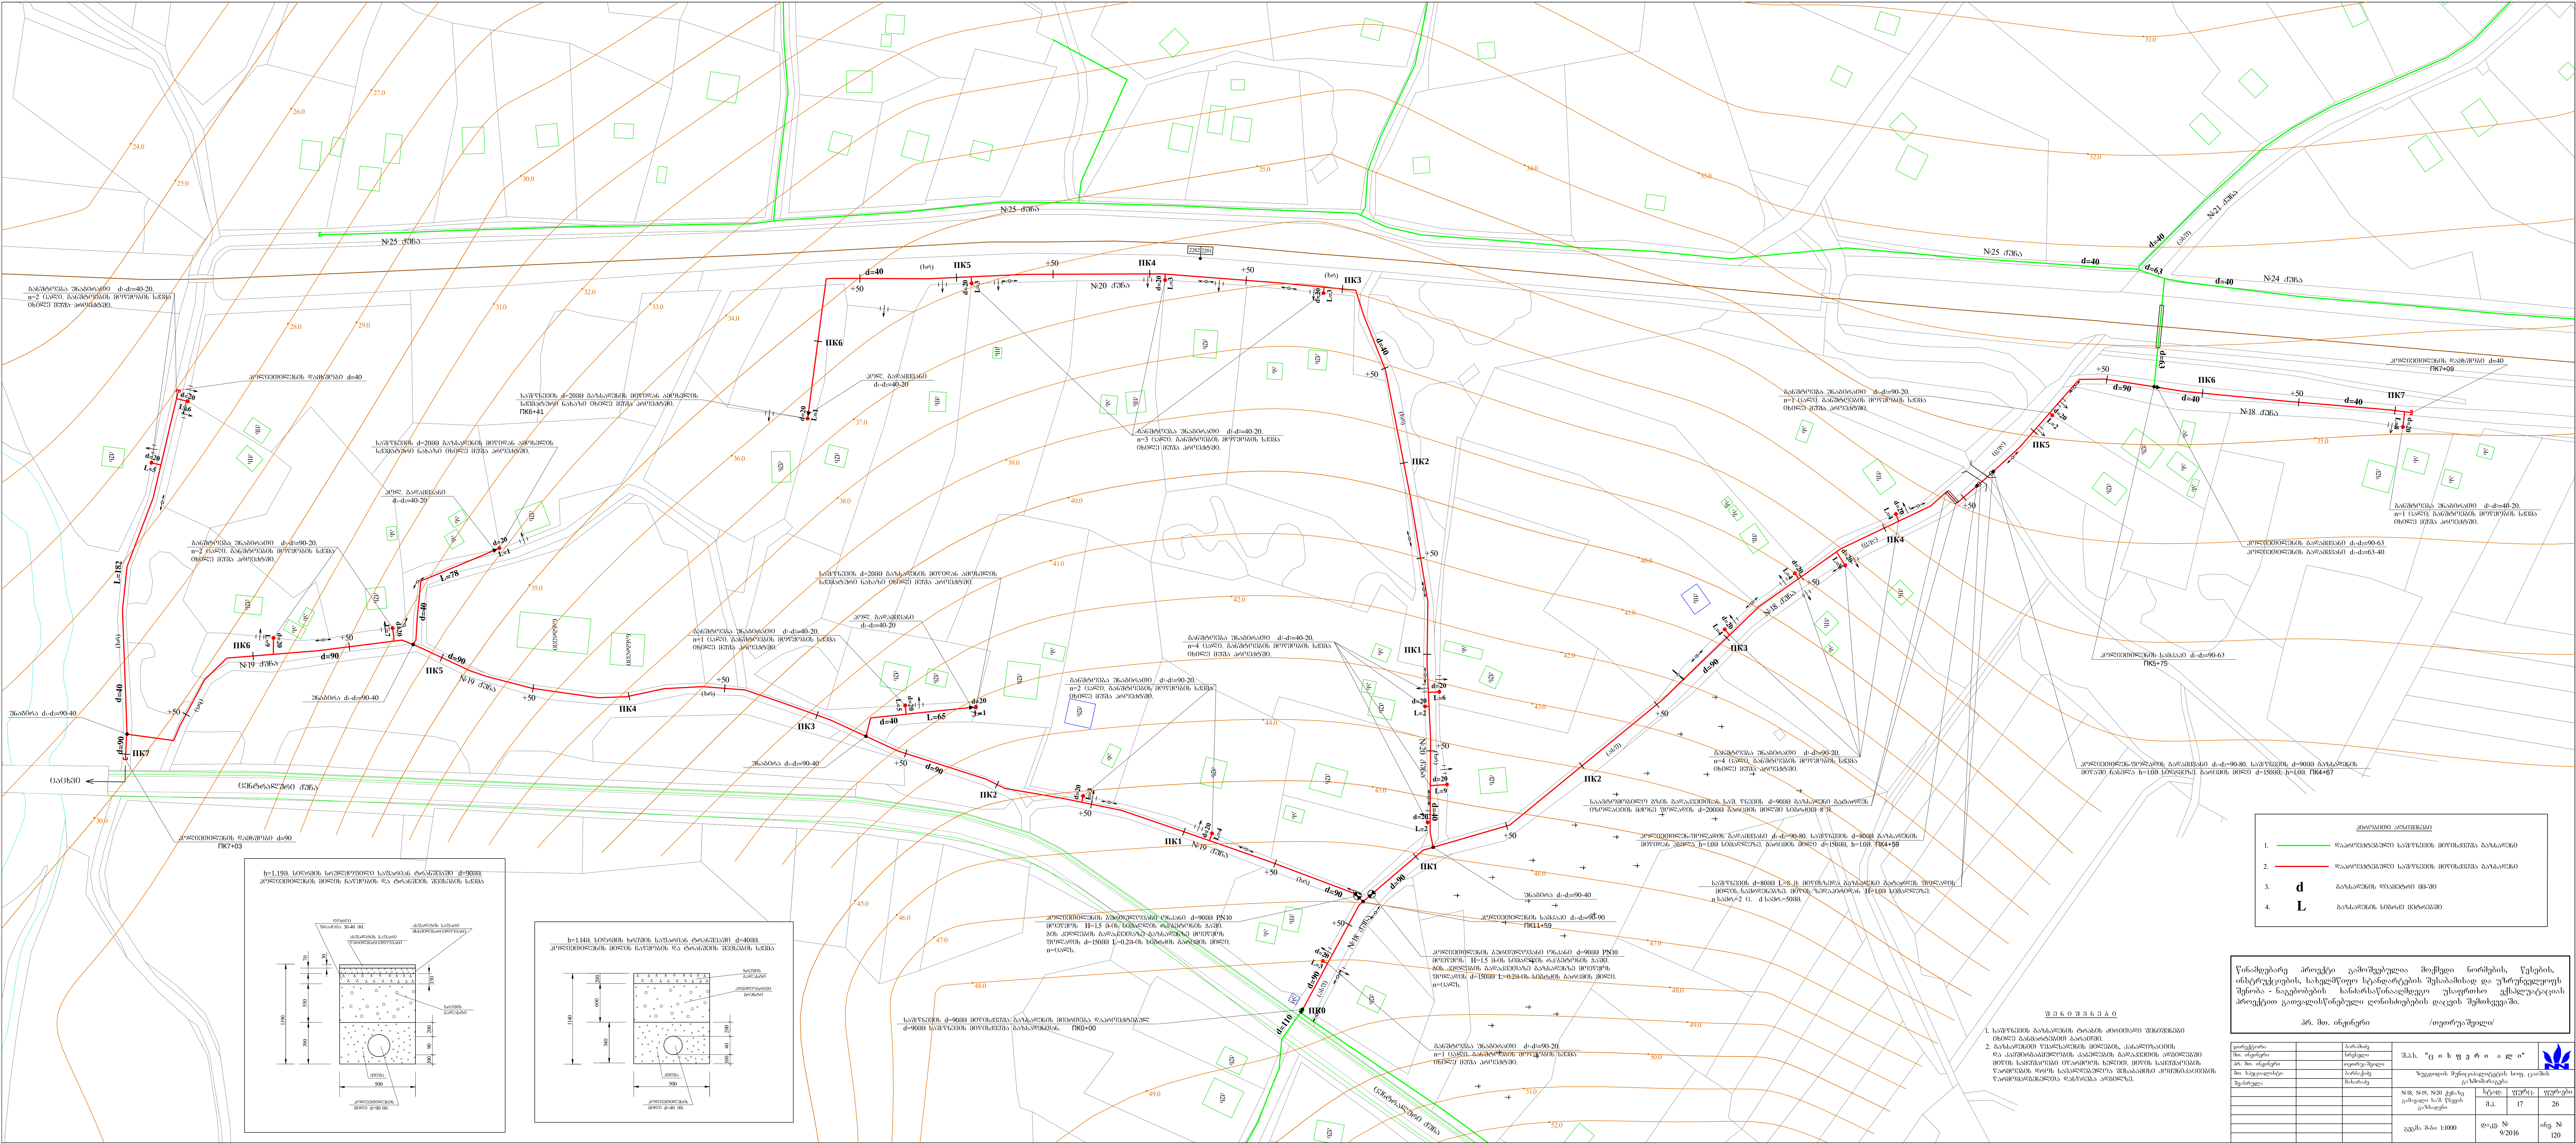

წინამდებარე პროექტი გამოშვებულია მოქმედი ნორმების, წესების, ინსტრუქციების, სახელმწიფო სტანდარტების შესაბამისად და უზრუნველყოფს შენობა - ნაგებობების ხანძარსაწინააღმდეგო უსაფრთხო ექსპლუატაციას პროექტით გათვალისწინებული ღონისძიებების დაცვის შემთხვევაში.

პრ. მთ. ინჟინერი		/თვითრეჟისორი/	
დირექტორი	პარამიძე	შ.პ.ს. "გ.ი.ს.უ.გ.რ.ი.ა.ლ."	
მთ. ინჟინერი	სურგულაძე	შედეგის შემოწმებისთვის სურ. ცვლილ. განხილვისთვის	
პრ. მთ. ინჟინერი	თეთრაშვილი		
მთ. სპეციალისტი	პარამიძე		
შეამოწმა	მამარაშვილი		
		სტად. ფურც. ფურც.	
		მ.პ.	17 26
		კაპმა მ-ბი 1:500	დამკ. № 9/2016 ინგ. № 120