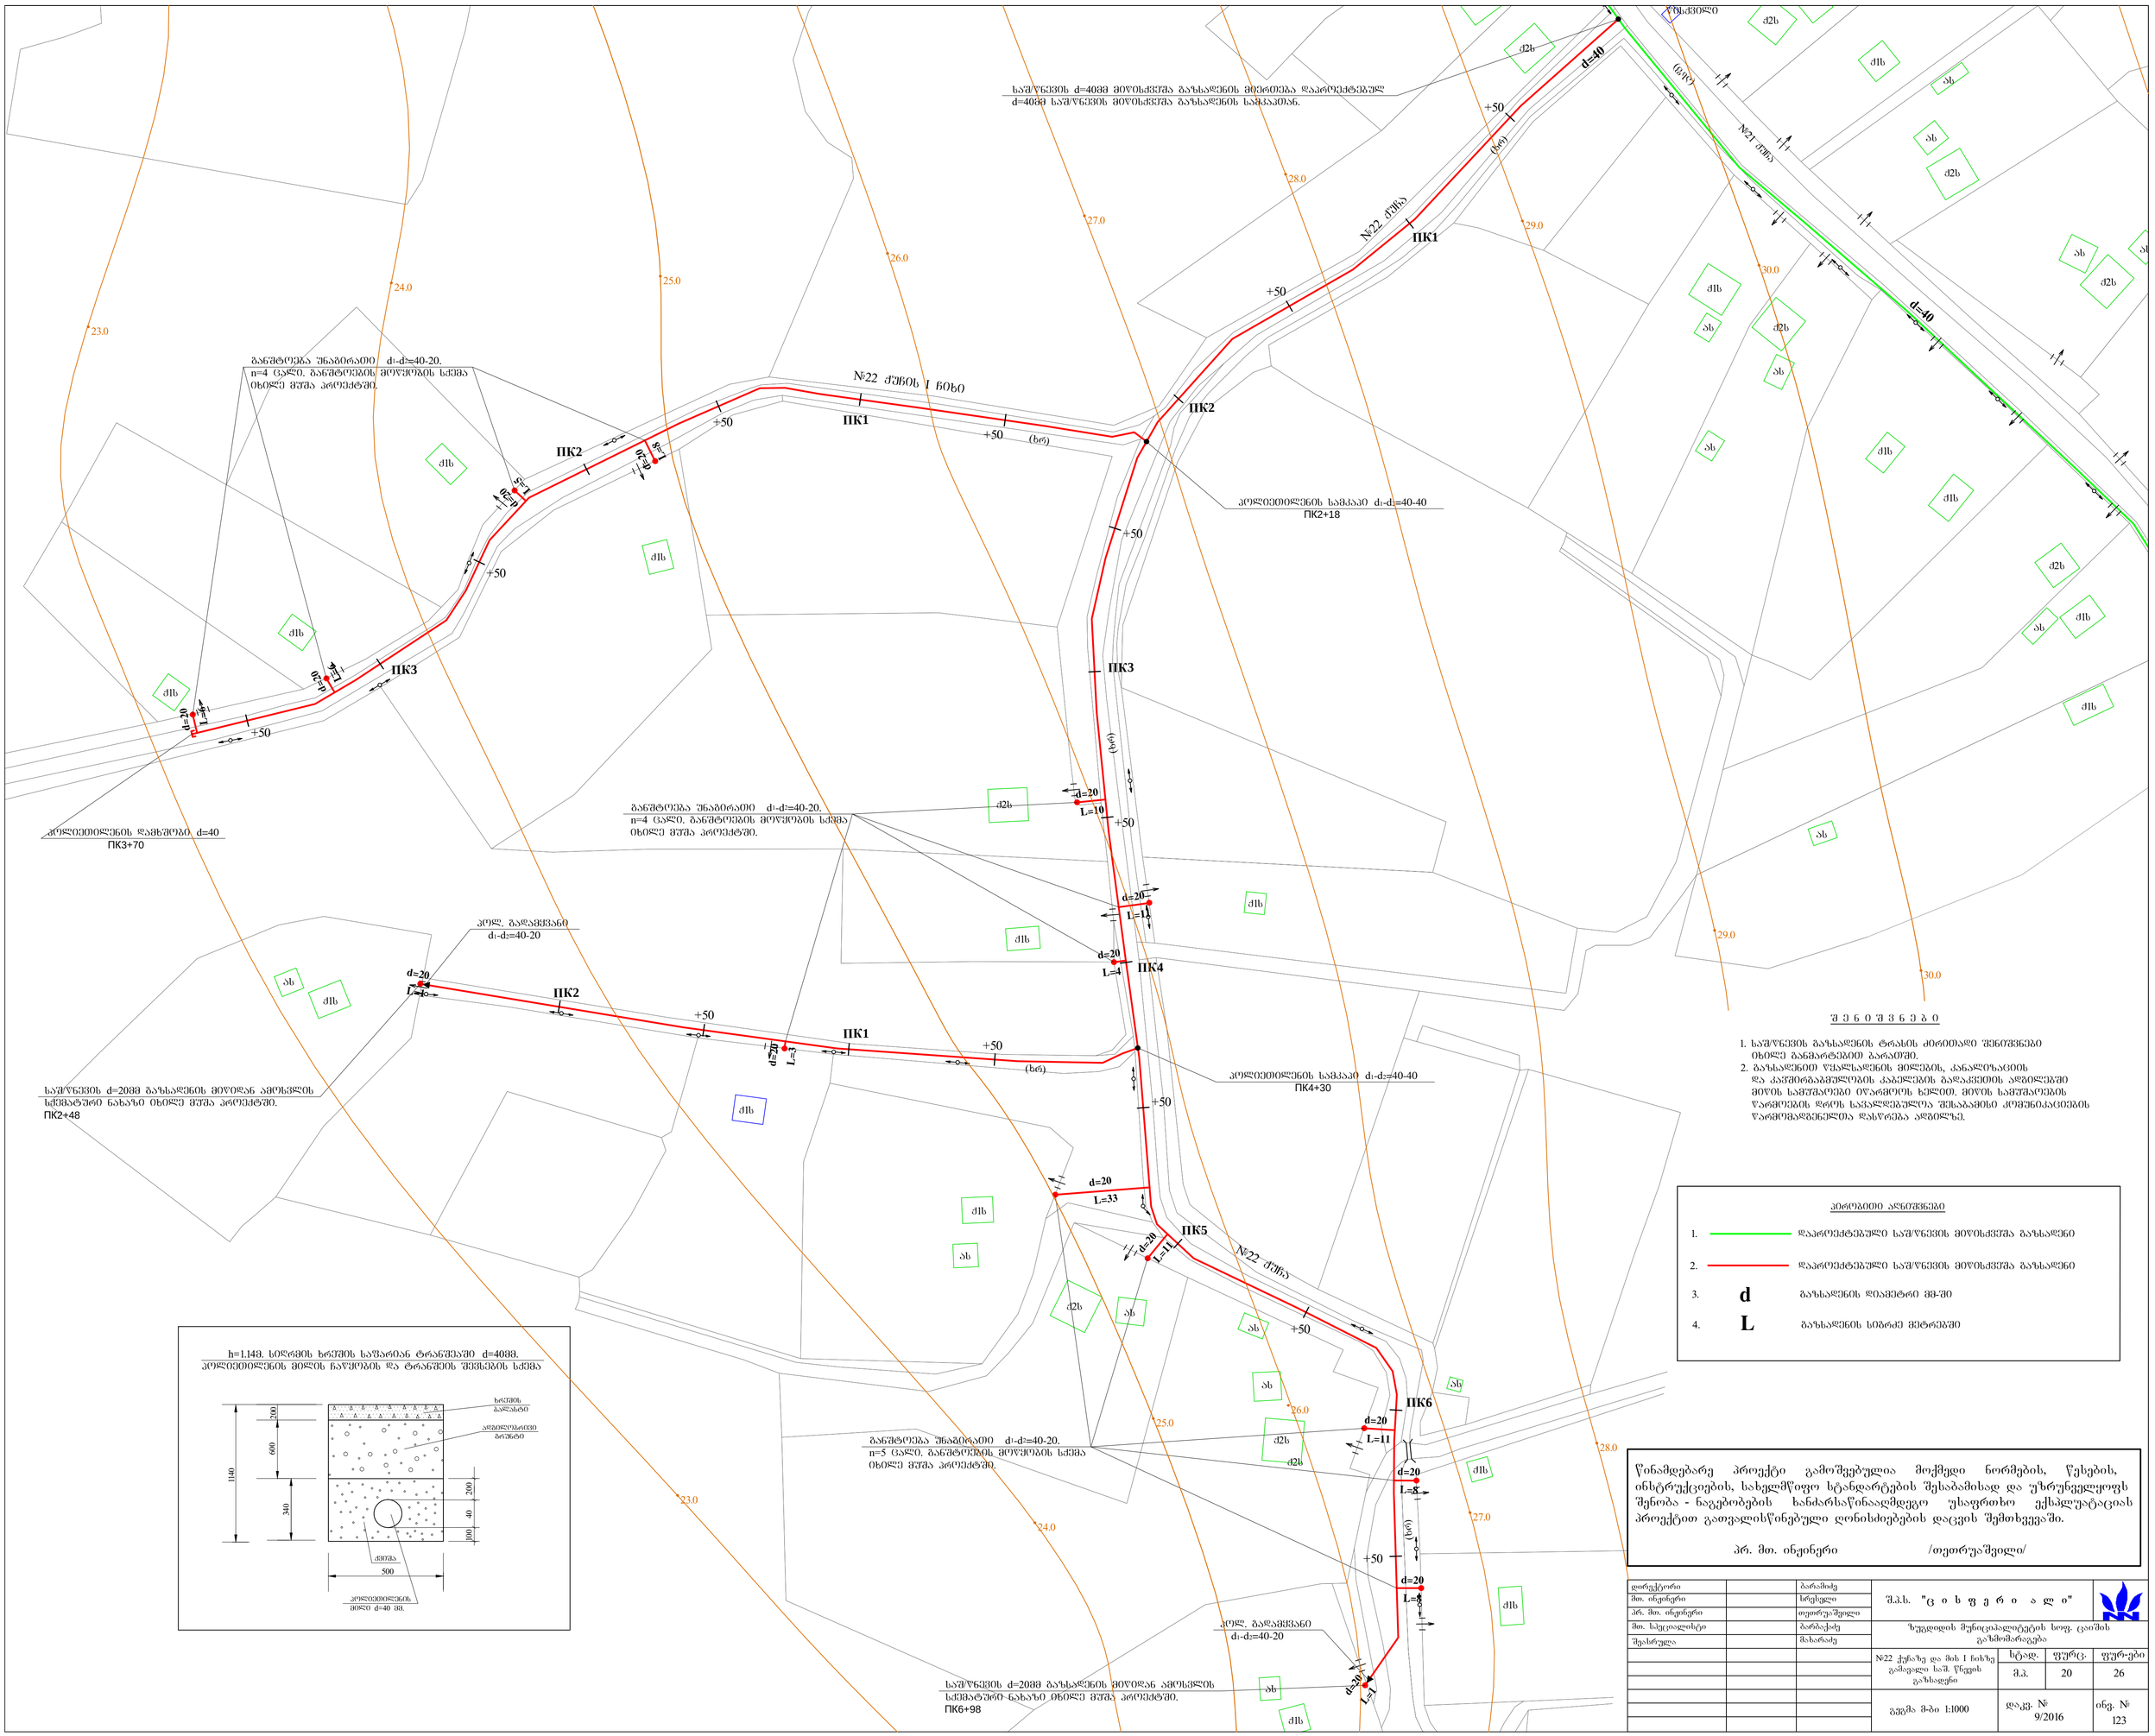
№22 ქუჩა I ხაზი
№22 ქუჩა
№21 ქუჩა
ПК1
ПК2
ПК3
ПК4
ПК5
ПК6
+50
(ხრ)
d=40
d=20
L=10
L=3
L=11
L=4
L=33
L=1
23.0
24.0
25.0
26.0
27.0
28.0
29.0
30.0
ქვბ
ქსბ
ახ
ქსბ
ქსბ
ქსბ